


X:\noroppdrag\lillehammer\5172950\dwg - FMKo - Plottet: 2019-12-18, 12:35:36 - LAYOUT = H103 - XREF = Eksisterende el. Iiter GE-nett, 2019-12-13, B. 5172950_Flomsikring Givra_3D view - UTM32N, 2019-12-28, T.Geom. hatch, Eksisterende VA, T. kart, VA-plan, T. geom

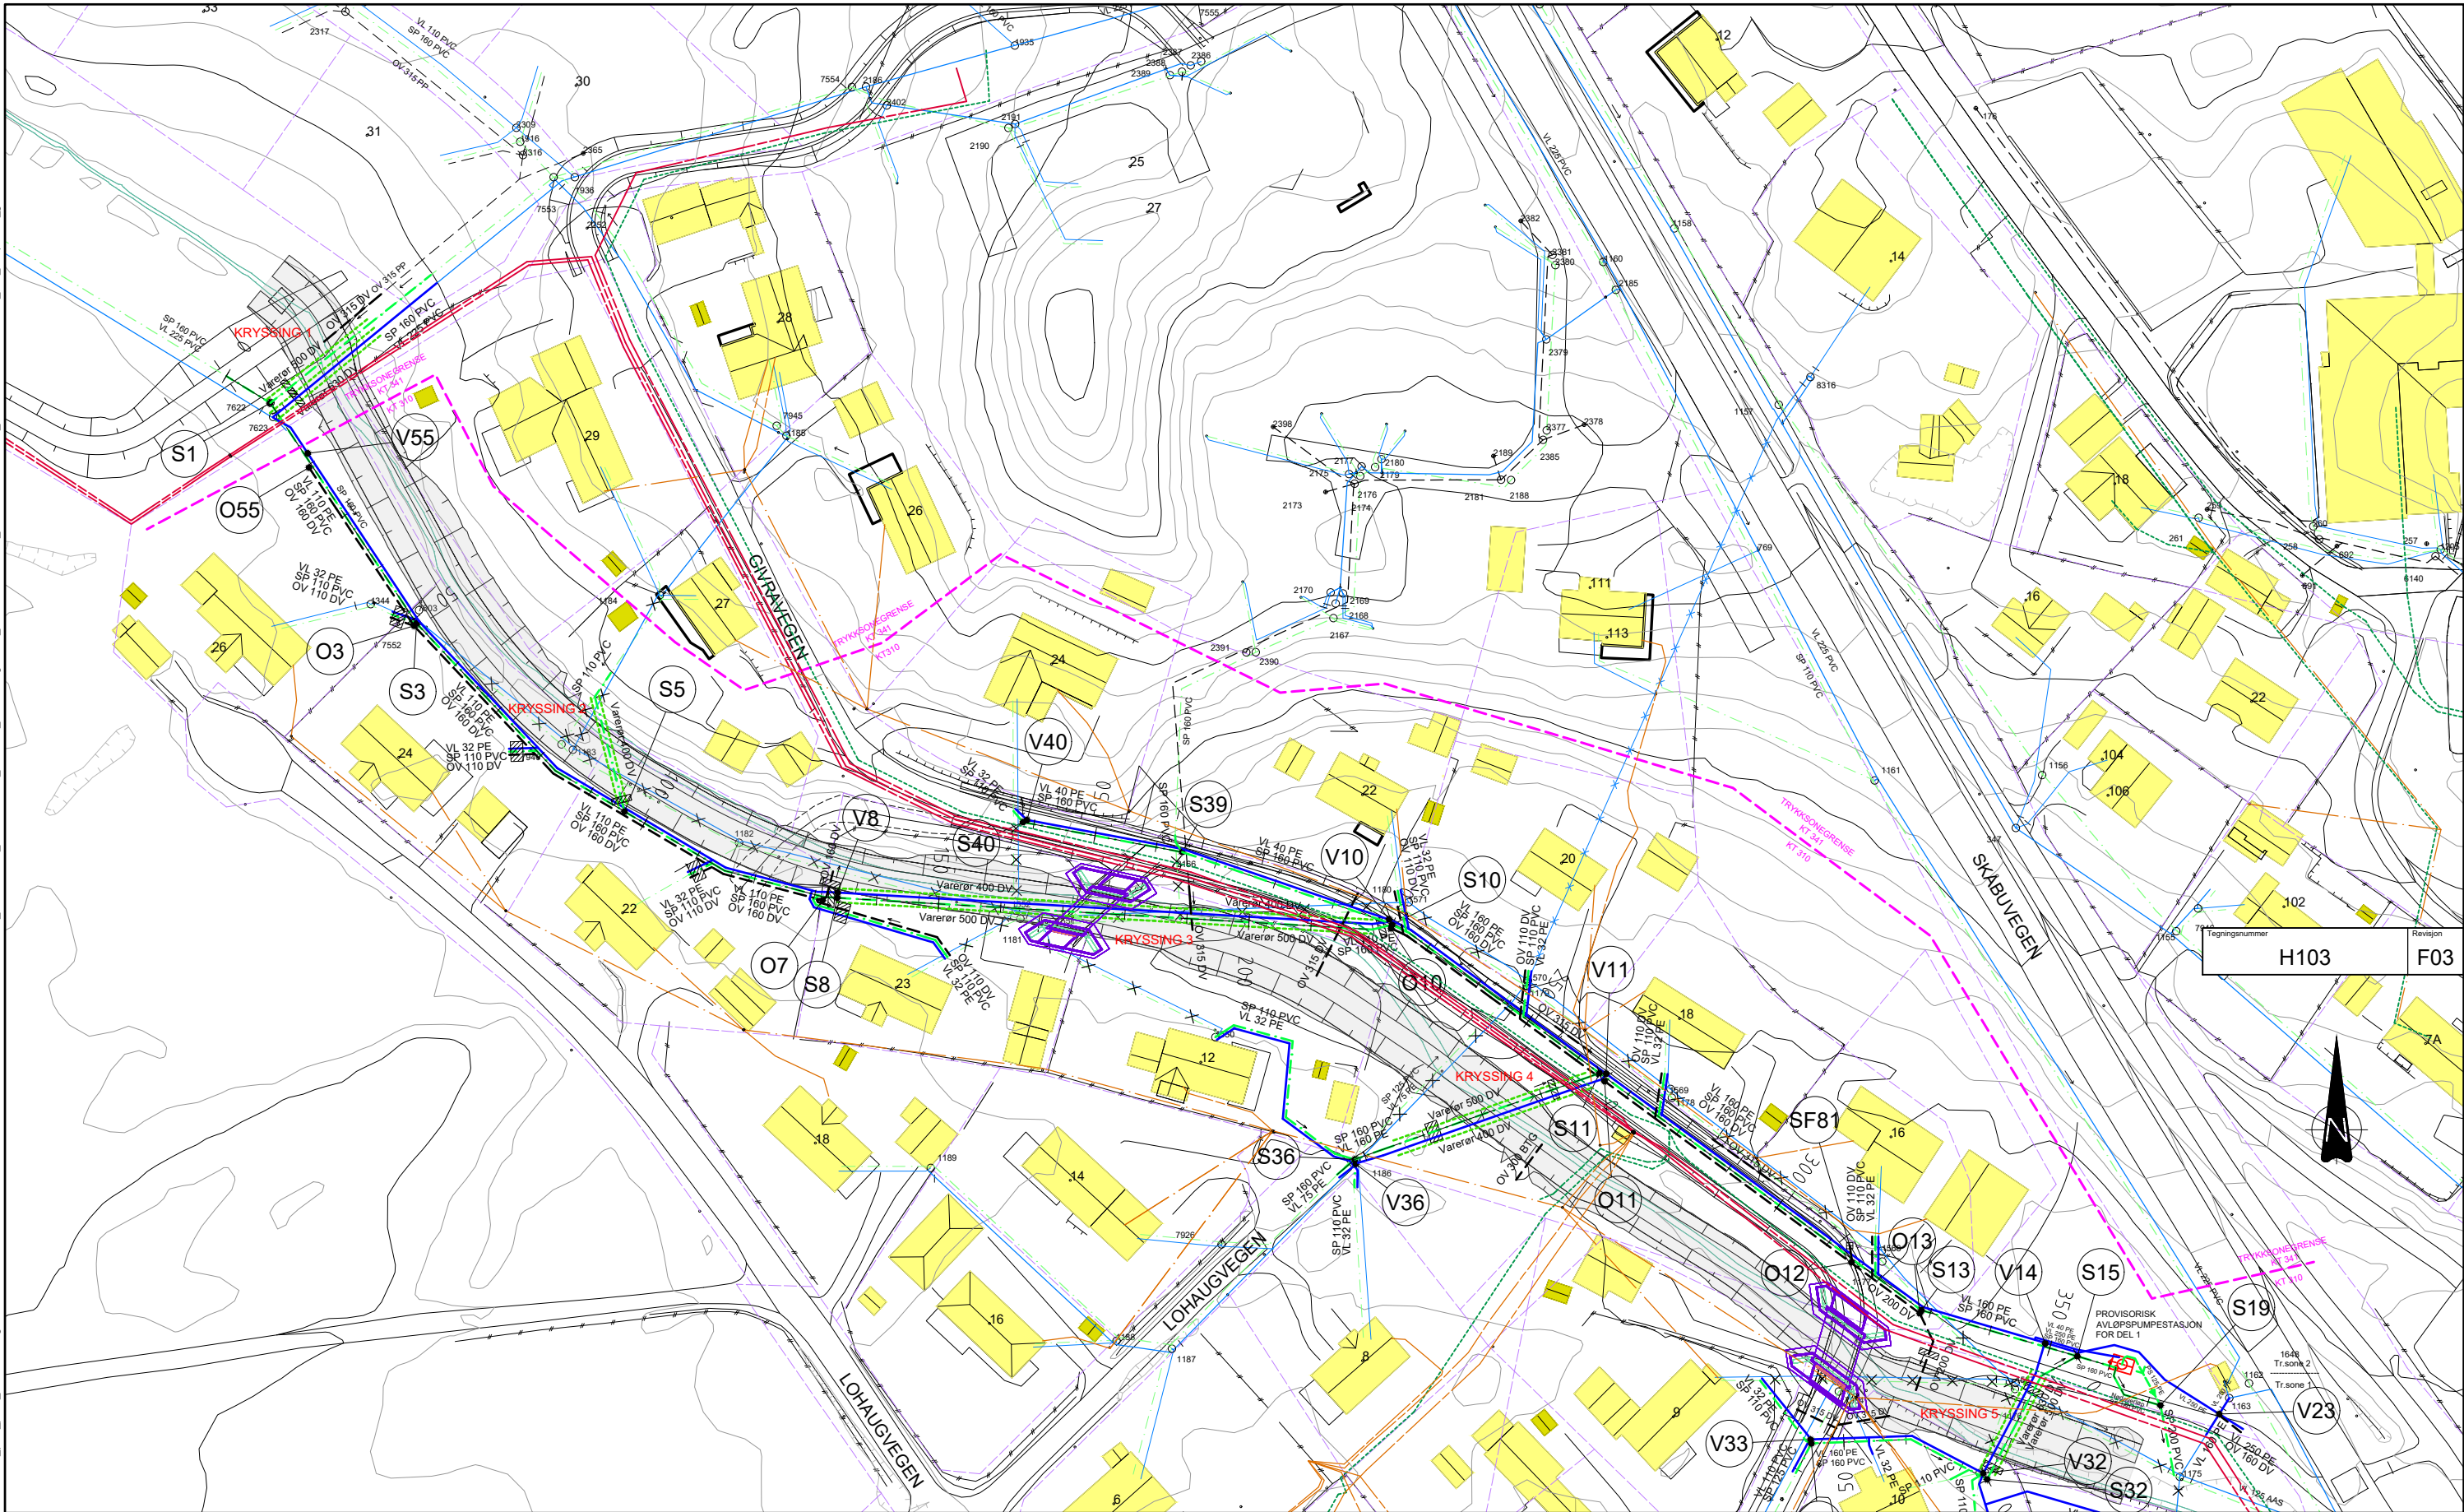

MERKNADER:

- VIST BELIGGENHET AV EKSISTERENDE VA-LEDNINGER OG KABELANLEGG ER ORIENTERENDE. EKSISTERENDE LEDNINGER SOM SKAL KRYSSSES / TILKNYTTES SKAL BLOTTLEGGES OG INNMÅLES FØR OPPARBEIDELSE AV TILSTØTENDE LEDNINGSSTREKK STARTER.

- HØYDEGRUNNLAG: NN2000


TEGNFORKLARING

VANNLEDNING
SPILLVANNsledning
PUMPELEDNING SPILLVANN
OVERVANNsledning
VA-LEDNING SOM UTGÅR
VA-LEDNING I VARERØR
STRØMNINGSAVSKJÆRING I GRØFT

EKSIST.



PROSJ.

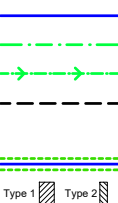

EKSIST.



EIENDOMSGRENSE



F03	2019-12-18	Tilbudstegn. Supplering underlag GE-nett v/ Kryssing 1	FrMko	BAG	ToJFu
F02	2019-11-29	Tilbudstegning	FrMko	BAG	ToJFu
B01	2019-11-20	For kommentar	FrMko	BAG	ToJFu
Rev.	Date	Beskrivelse	Utarbeidet	Fagkontroll	Godkjent

Dette dokumentet er utarbeidet av Norconsult AS som del av det oppdraget som fremgår nedenfor. Opphavsretten tilhører Norconsult AS. Dokumentet må bare benyttes til det formål som oppdragsavtalen beskriver, og må ikke kopieres eller gjøres tilgjengelig på annen måte eller i større utstrekning enn formålet tilsier.

NORD-FRON KOMMUNE

Målestokk (gjelder A1)

1:500

FLOMSIKRING GIVRA
DEL 1

Oversiktsplan nytt VA-ledningsanlegg
Nordre del

Norconsult

Oppdragsnummer

5172950

Tegningsnummer

H103

Revisjon

F03