


X:\noroppdrag\lillehammer\5172950\BIM\VA_T\Modell\100_plan_profil_5172950.dwg - FrMko - Plottet: 2019-12-18, 12:35:01 - LAYOUT = H104 - XREF = Eksisterende el. Iiter GE-nett, 2019-12-13, B. 5172950_Flomsikring Givra_3D view - UTM32N, 2019-11-28, T.Geom_hatch, Eksisterende VA, T.kart_VA-plan, T.geom

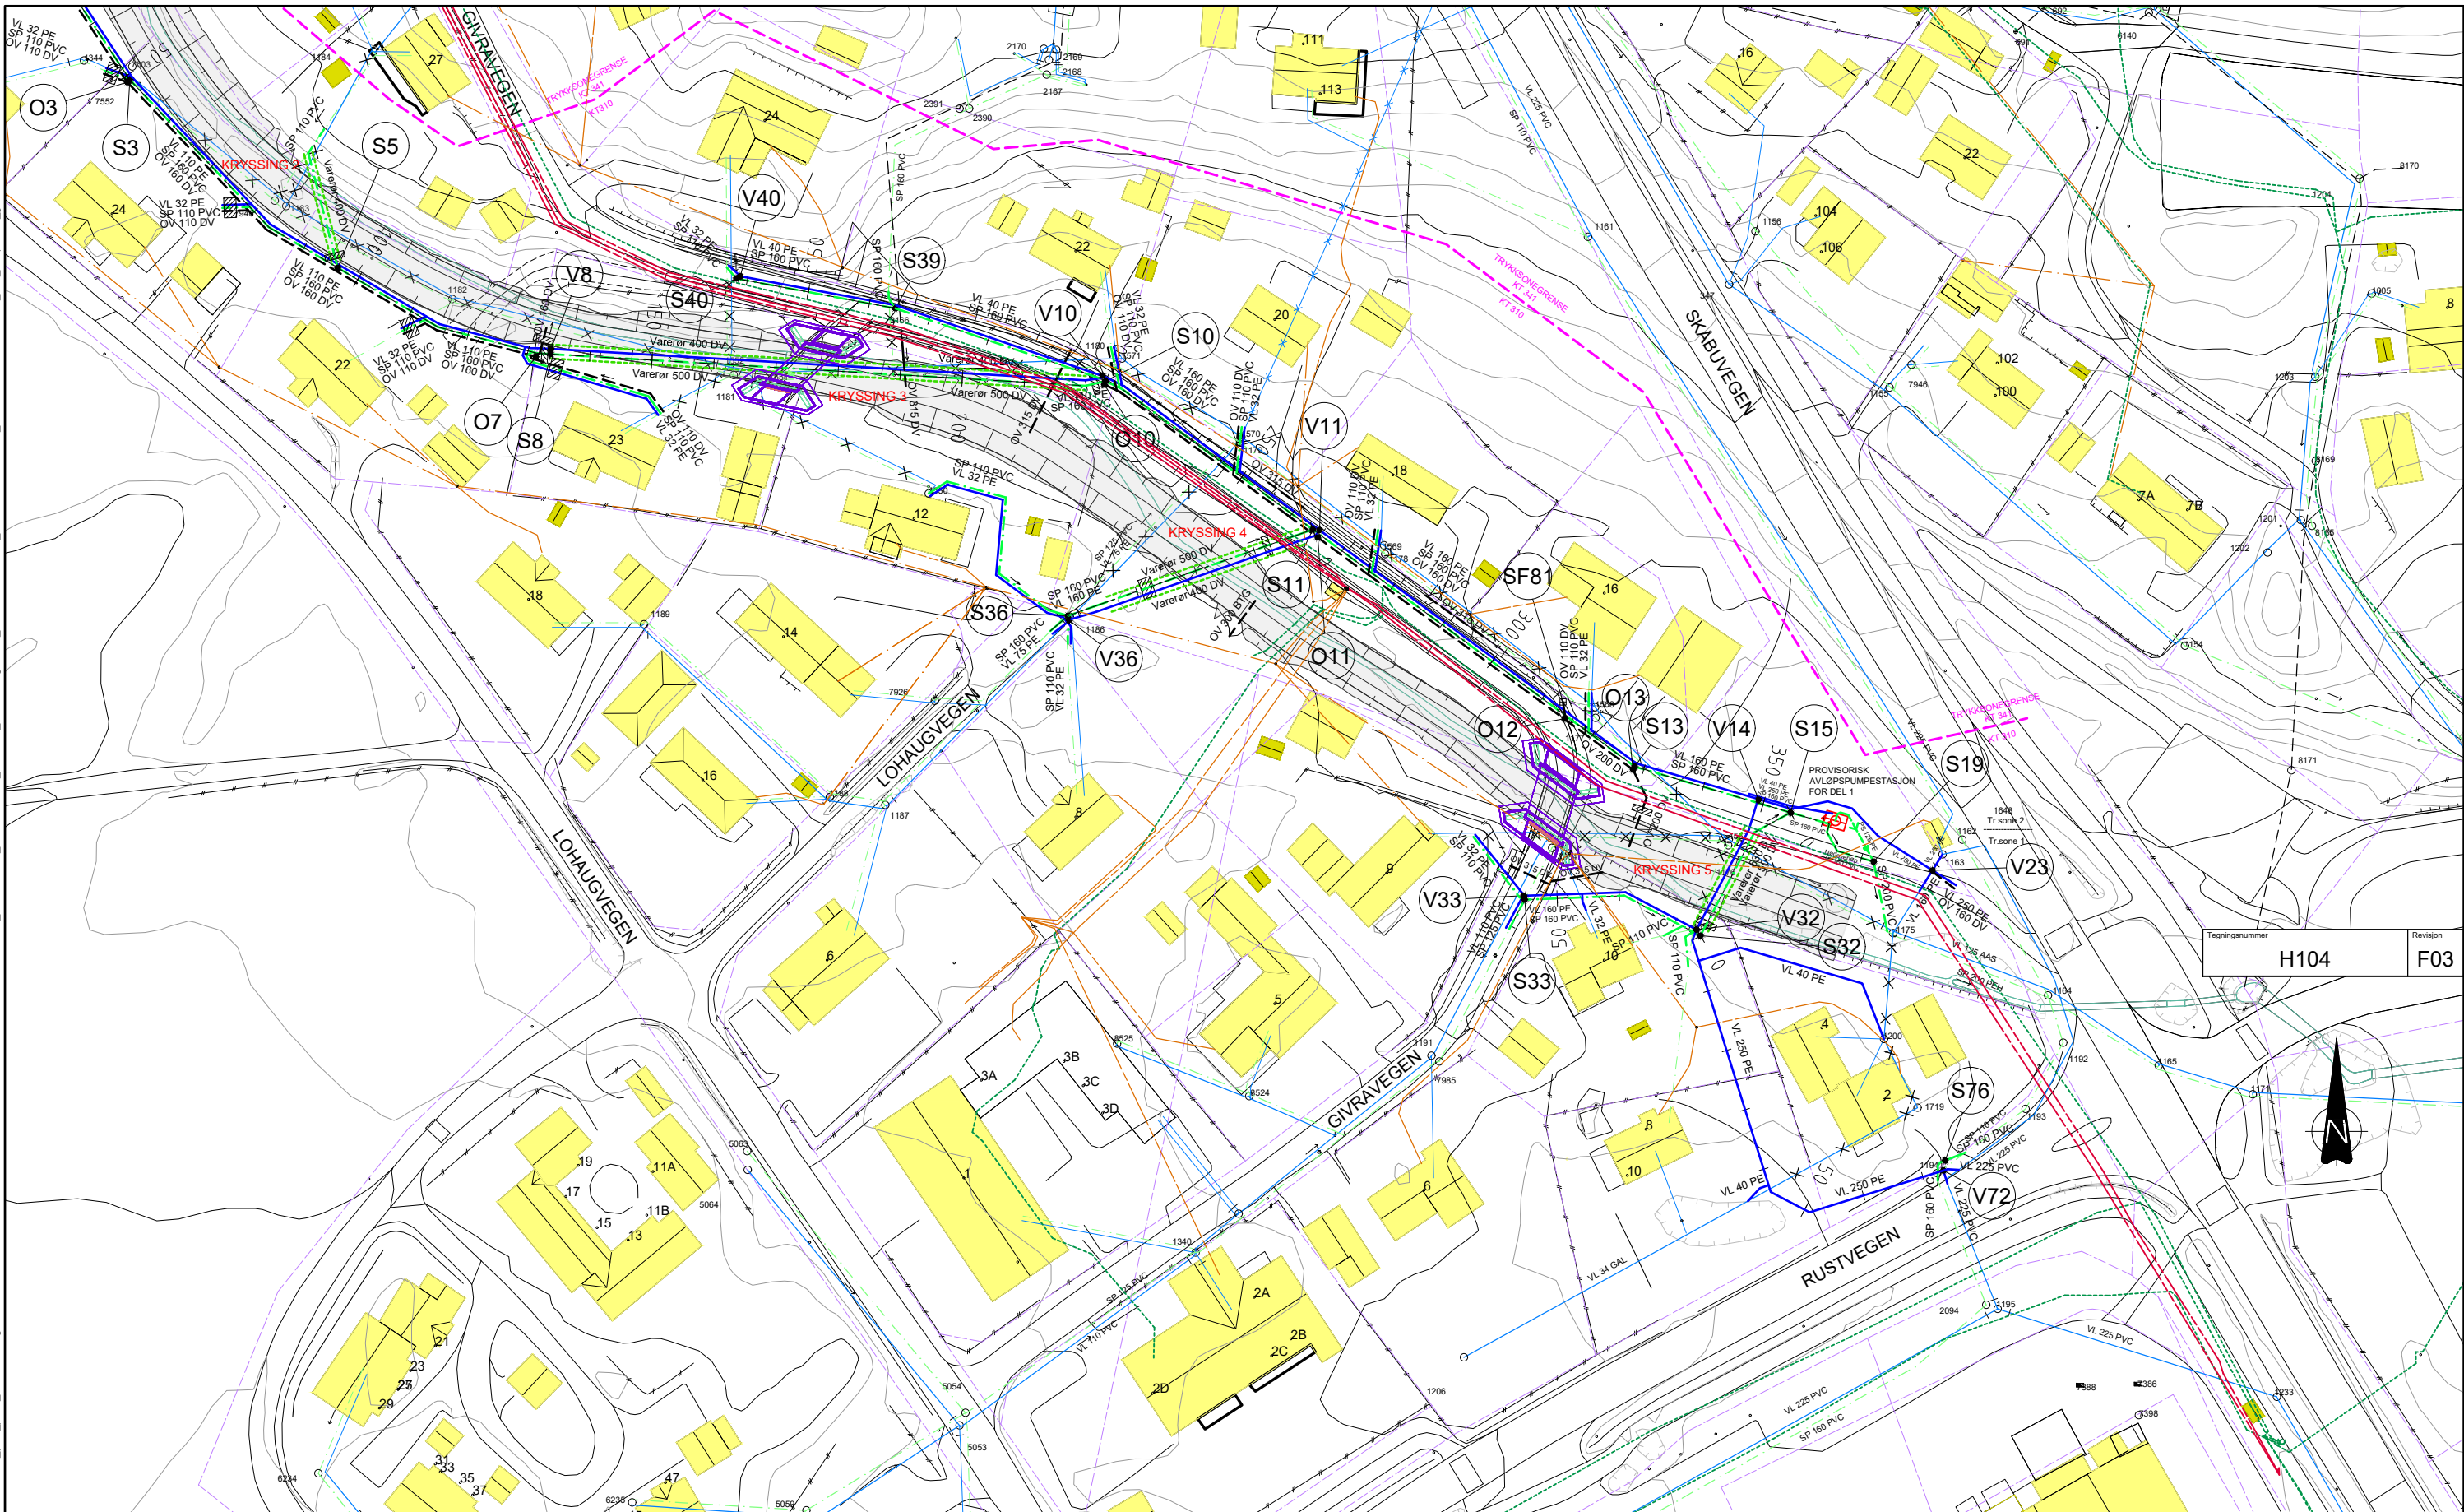

Tegningsnummer	Revisjon
H104	F03



MERKNADER:

- VIST BELIGGENHET AV EKSISTERENDE VA-LEDNINGER OG KABELANLEGG ER ORIENTERENDE. EKSISTERENDE LEDNINGER SOM SKAL KRYSSSES / TILKNYTTES SKAL BLOTTLEGGES OG INNMÅLES FØR OPPARBEIDELSE AV TILSTØTENDE LEDNINGSSTREKK STARTER.

- HØYDEGRUNNLAG: NN2000


TEGNFORKLARING

VANNLEDNING
SPILLVANNsledning
PUMPELEDNING SPILLVANN
OVERVANNsledning
VA-LEDNING SOM UTGÅR
VA-LEDNING I VARERØR
STRØMNINGSAVSKJÆRING I GRØFT


EKSIST.



PROSJ.

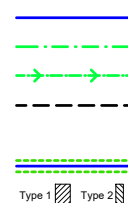

EKSIST.

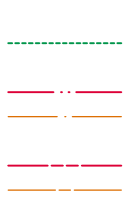

FIBERKABEL
EL-LUFTSTREKK, HØYSPENT
EL-LUFTSTREKK, LAVSPENT
EL-KABEL, HØYSPENT
EL-KABEL, LAVSPENT

EIENDOMSGRENSE



F03	2019-12-18	Tilbudstegn. Supplering underlag GE-nett v/ Kryssing 1	FrMko	BAG	ToJFu
F02	2019-11-29	Tilbudstegning	FrMko	BAG	ToJFu
B01	2019-11-20	For kommentar	FrMko	BAG	ToJFu
Rev.	Date	Beskrivelse	Utarbeidet	Fagkontroll	Godkjent

Dette dokumentet er utarbeidet av Norconsult AS som del av det oppdraget som fremgår nedenfor. Opphavsretten tilhører Norconsult AS. Dokumentet må bare benyttes til det formål som oppdragsavtalen beskriver, og må ikke kopieres eller gjøres tilgjengelig på annen måte eller i større utstrækning enn formålet tilsier.

NORD-FRON KOMMUNE 1:500

FLOMSIKRING GIVRA
DEL 1

Oversiktsplan nytt VA-ledningsanlegg
Søndre del

Norconsult	Oppdragsnummer	Tegningsnummer	Revisjon
5172950	H104	F03	