


X:\nor\oppgdrag\lillehammer\5172950\BIM\VA_T\Modell\100_plan_profil_5172950.dwg - FrMko - Plottet: 2019-12-18, 12:30:06 - LAYOUT = H106 - XREF = Eksisterende el. fiber GE-nett, 2019-12-13, B. 5172950_Flomsikring Givra, 3D view - UTM32N, 2019-11-28, T.Geom, hatch, Eksisterende VA, T. kart, VA-plan, T.geom

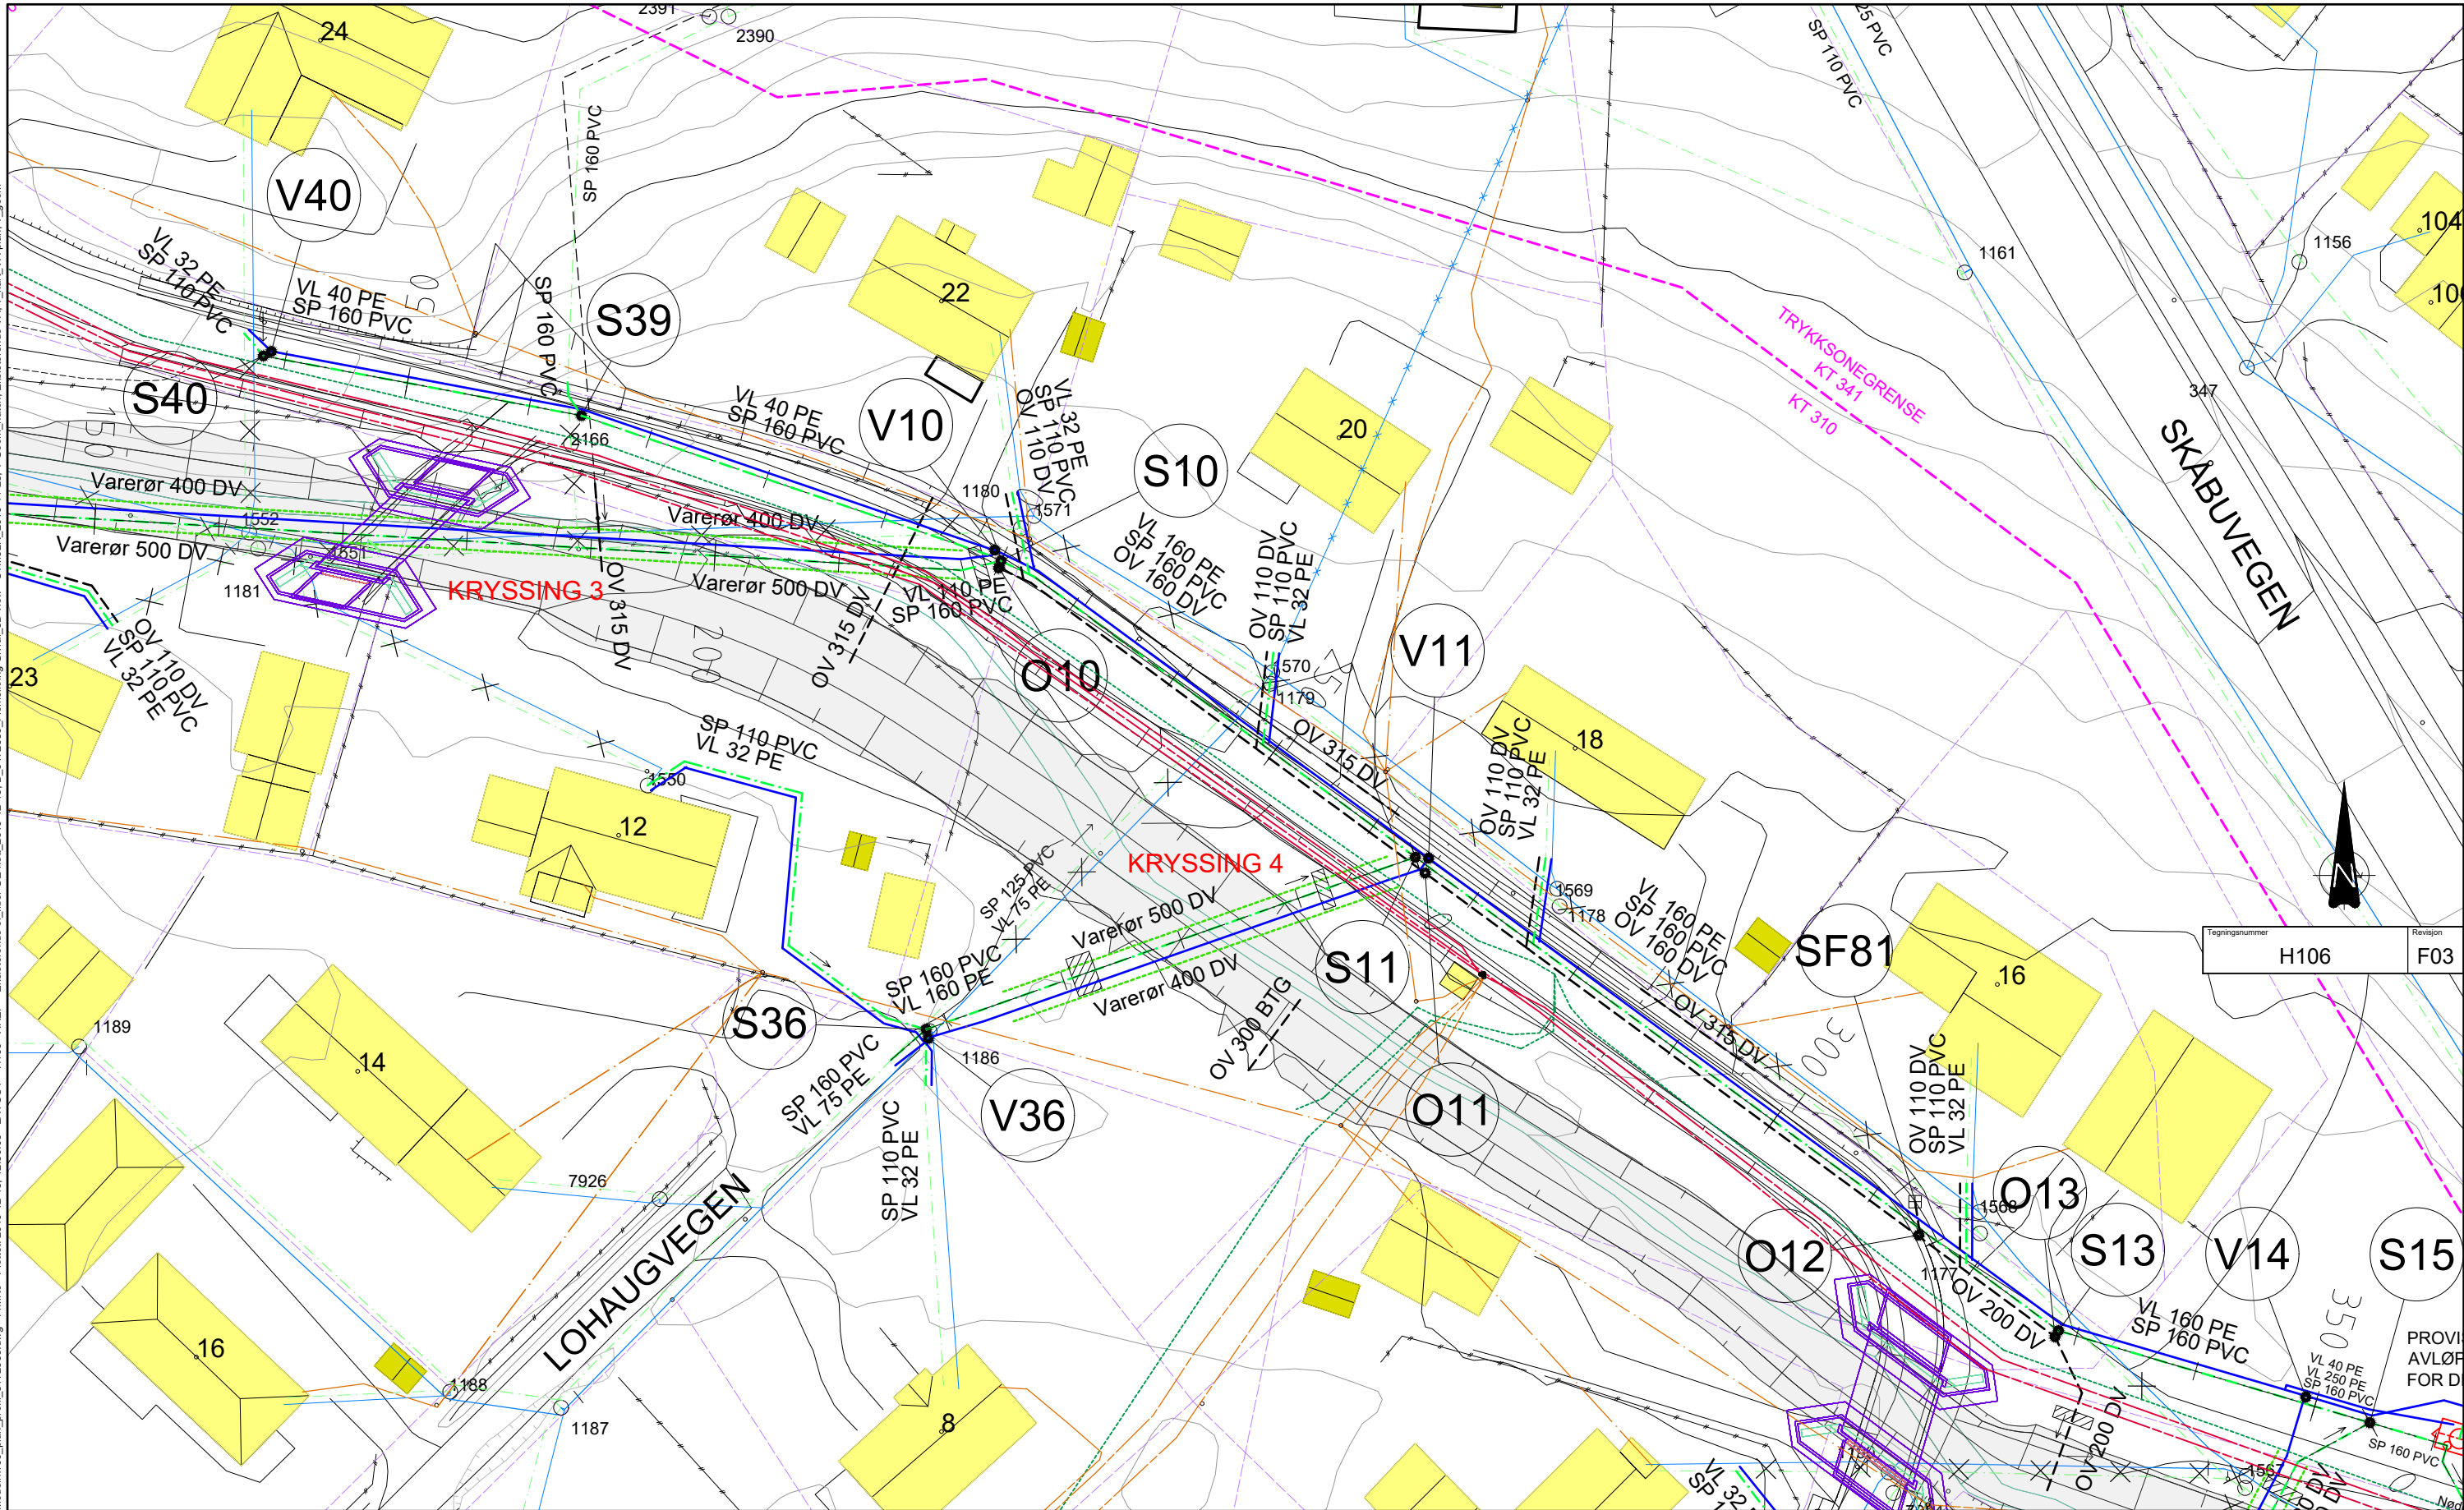

MERKNADER:

- VIST BELIGGENHET AV EKSISTERENDE VA-LEDNINGER OG KABELANLEGG ER ORIENTERENDE. EKSISTERENDE LEDNINGER SOM SKAL KRYSSSES / TILKNYTTES SKAL BLOTTLEGGES OG INNMÅLES FØR OPPARBEIDELSE AV TILSTØTENDE LEDNINGSSTREKK STARTER.
- HØYDEGRUNNLAG: NN2000


TEGNFORKLARING

- VANNLEDNING
- SPILLVANNsledning
- PUMPELEDNING SPILLVANN
- OVERVANNsledning
- VA-LEDNING SOM UTGÅR
- VA-LEDNING I VARERØR
- STRØMNINGSAVSKJÆRING I GRØFT

EKSIST.



PROSJ.

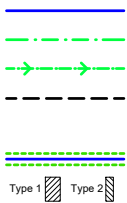

EKSIST.



- FIBERKABEL
- EL-LUFTSTREKK, HØYSPENT
- EL-LUFTSTREKK, LAVSPENT
- EL-KABEL, HØYSPENT
- EL-KABEL, LAVSPENT

EIENDOMSGRENSE



F03	2019-12-18	Tilbudstegn. Supplering underlag GE-nett v/ Kryssing 1	FrMko	BAG	ToJFu
F02	2019-11-29	Tilbudstegning	FrMko	BAG	ToJFu
B01	2019-11-20	For kommentar	FrMko	BAG	ToJFu
Rev.	Date	Beskrivelse	Utarbeidet	Fagkontroll	Godkjent

Dette dokumentet er utarbeidet av Norconsult AS som del av det oppdraget som fremgår nedenfor. Opphavsretten tilhører Norconsult AS. Dokumentet må bare benyttes til det formål som oppdragsavtalen beskriver, og må ikke kopieres eller gjøres tilgjengelig på annen måte eller i større utstrekning enn formålet tilsier.

NORD-FRON KOMMUNE		Målestokk (gjelder A1)	
		1:250	
FLOMSIKRING GIVRA			
DEL 1			
Plan nytt VA-ledningsanlegg profil 150 - 350			
Norconsult 		Oppdragsnummer	Tegningsnummer
		5172950	H106
			Revisjon
			F03