


Kun tegninger merket "arbeidstegninger" kan beryttes som produksjonstegninger.
Opphavsrett: Tegninger kan ikke beryttes annerledes eller i en annen sammenheng enn forutsatt uten skriftlig samtykke fra On AS.

[illegible]

A	Revidert Anbudsgrunnlag	05.12.19	KMO	
Rev	Nr	Beskrivelse	Dato	Sign
				Kontr

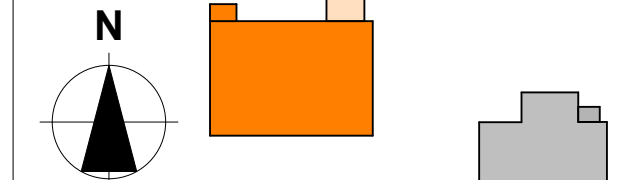

Fase	Størrelse:
Anbudstegetninger	A1

 arkitektur
ingeniører

Orkdalsveien 82
7300 Orkanger
tlf 72 48 40 20
www.on-as.no

Titakshaver

Prosjekt

Holssand Barnehave
Einangvegen 8
6600 Sunndalsøra

Gnr./Bnr./Festn.nr.: 45/27	Målestokk 1:100	Sign. KMO	Kontroll
Prosjektnr.: 19031	Tegningsnr.: A20-01	Filnavn 191204_Holtsand BHG_endringer pin	
Type tegning: Plan 1. Etasje		Dato 27.06.2019	