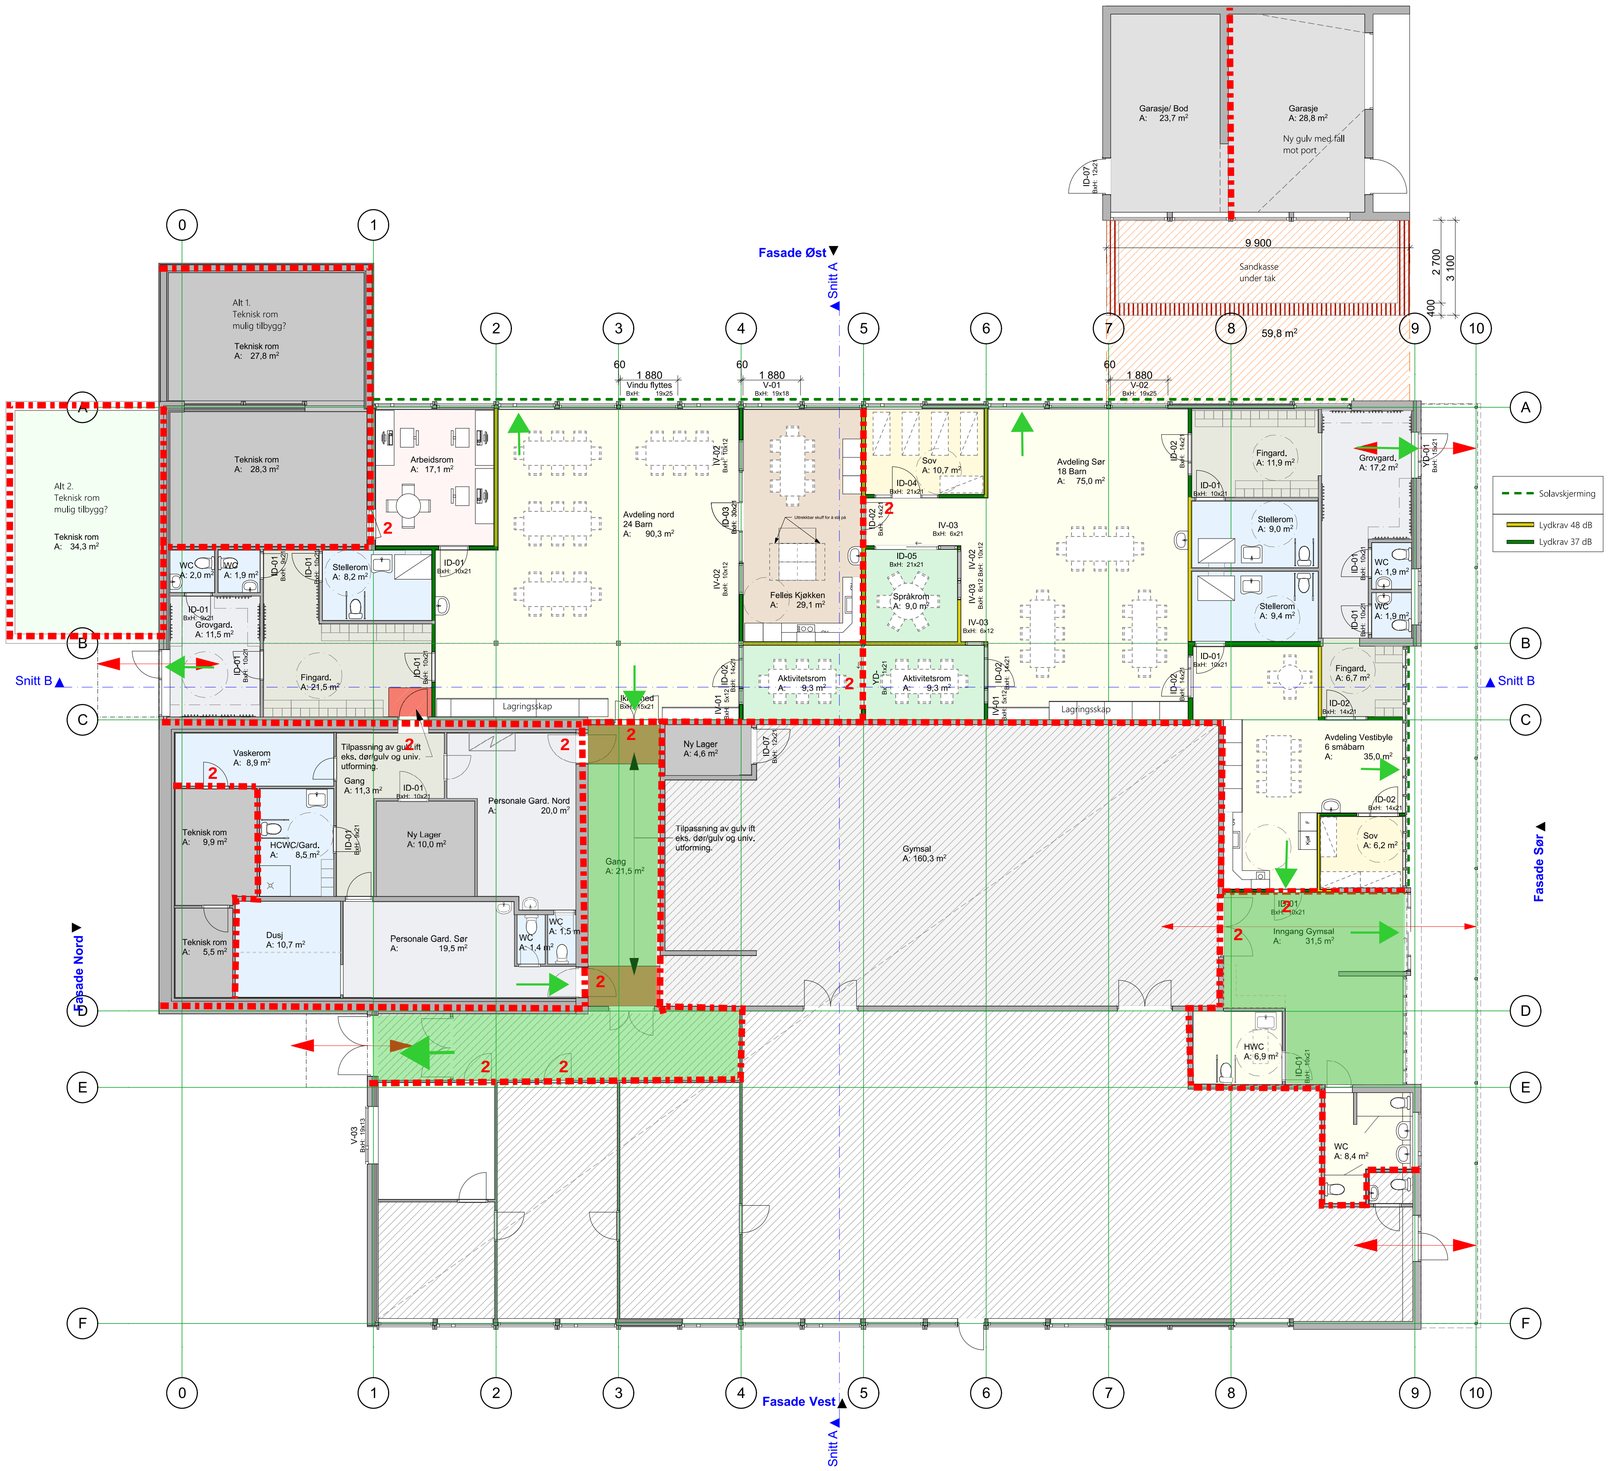

EI 30 [B 30]

2 EI₂ 30-Sa [B 30]

Rømn.retn/-utgang

Rømningsvei

Kun tegninger merket "arbeidstegninger" kan benyttes som produksjonstegninger.
Opphavsrett: Tegninger kan ikke benyttes annerledes eller i en annen sammenheng enn forutsatt uten skriftlig samtykke fra On AS.

BIM med ArchCAD 22 NOR Filplassering: X:\Prosjekt\Prosjekt\2019\19 031 Sunndal kommune_Holssand barnehage\7. Tegninger\7.1 Tegninger\7.1.1 PROSJEKTFASER\7.1.1.4 Anbudstegninger\Holssand BHG.pln

Tegningsnr.
A20-01

Revisjon nr.

Type tegning
Plan 1. Etasje

Kun tegninger merket "arbeidstegninger" kan benyttes som produksjonstegninger.
Opphavsrett: Tegninger kan ikke benyttes annerledes eller i en annen sammenheng enn forutsatt uten skriftlig samtykke fra On AS.

Rev	Nr	Beskrivelse	Dato	Sign	Kontr

Lokalisering:

N

Fase
Foreløpige Anbudstegninger

Størrelse:
A2

on arkitekter ingeniører
Orkdalsveien 82
7300 Orkanger
tlf 72 48 40 20
www.on-as.no

Tiltakshaver
Tiltakshaver

Prosjekt
Holssand Barnehage
Einangvegen 8
6600 Sunndalsøra

Gnr./Bnr./Festenr.:	Målestokk	Sign.	Kontroll
45/27	1:100	KMO	
Prosjektnr.:	**Tegningsnr.:**	**Filnavn**	
19031	A20-01	Holssand BHG.pln	
Type tegning:		**Dato**	
Plan 1. Etasje		12.04.2019	

BRAG BRANNRÅDGIVERNE AS