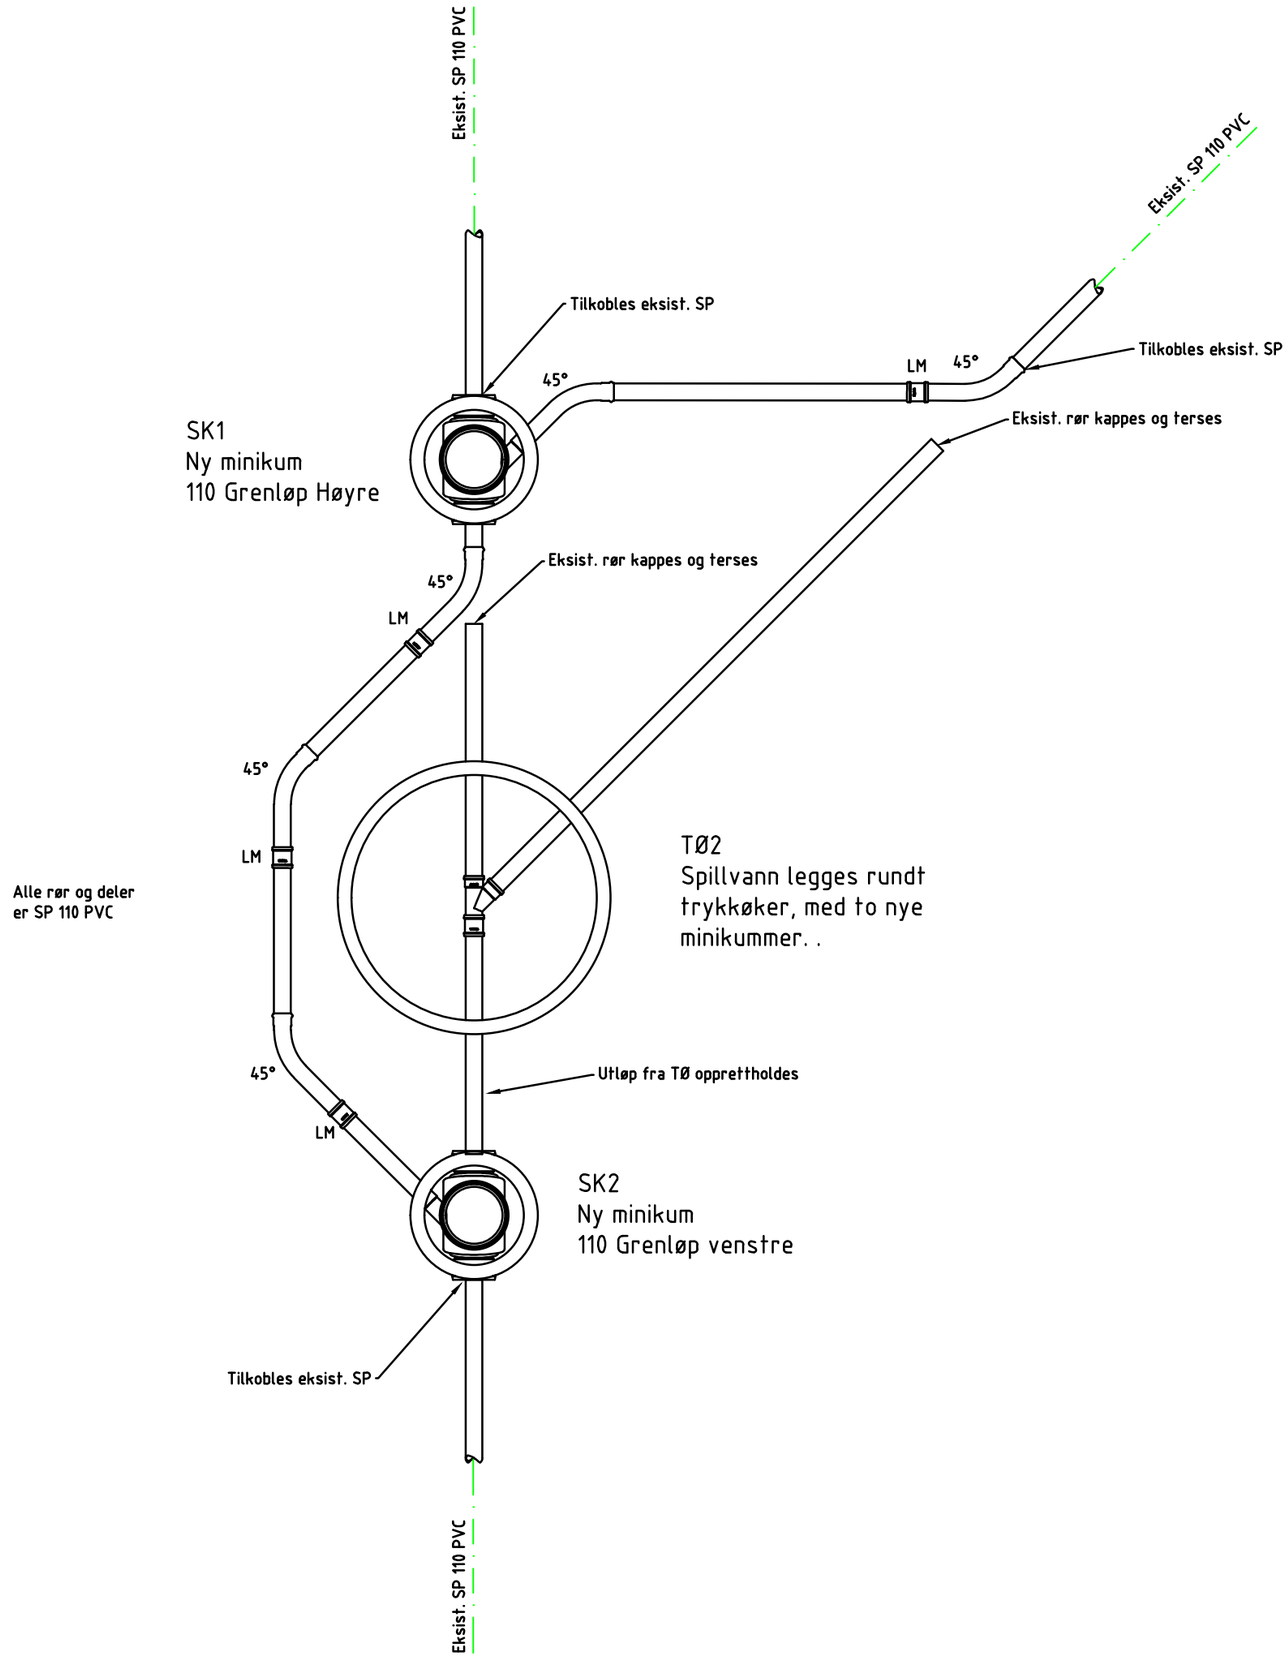

Rev.:	Tekst:	Rev. dato:	Tegn.:	Kontr.:
A1	Tegning opprettet	25.08.2019	AB	OM

Anbudstegning

Aquapartner
Rådgivere innen kommunalteknikk

Prosjekt:
Engerdal Østfjell

Oppdragsgiver:
Engerdal Kommune

Kumskisser

Endring av trykkøkere
Trykkøker 2

Oppdragsleder: OM
Oppdragsnummer: 000-111
Tegn. nr.: D (Type) 001 (Løpenummer)
Målestokk: 1:25
Arkformat: A3
Rev: A1