



TYPE 3

Innskjøting av PVC-rør tilpasset Di for eksist. rør m/ hull for ny renneseksjon. Evt. alternativ løsning med tilsvarende tetthet.

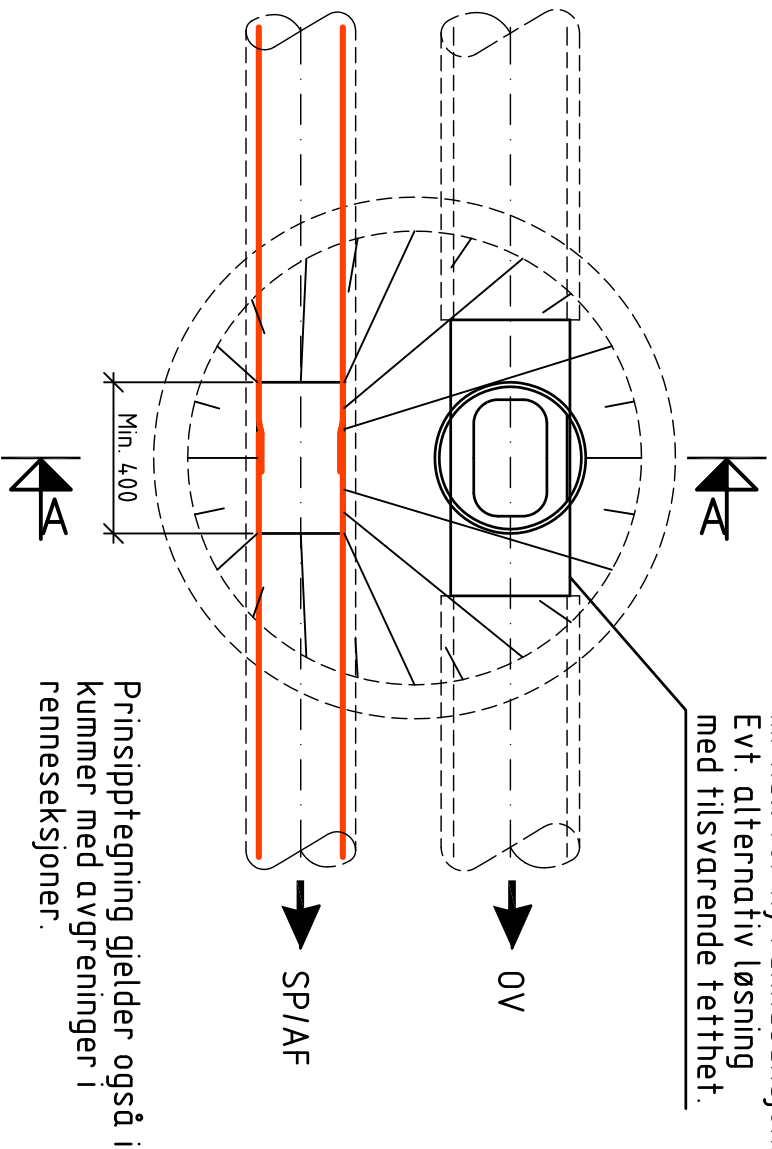

Detalj 1

Målestokk 1:10

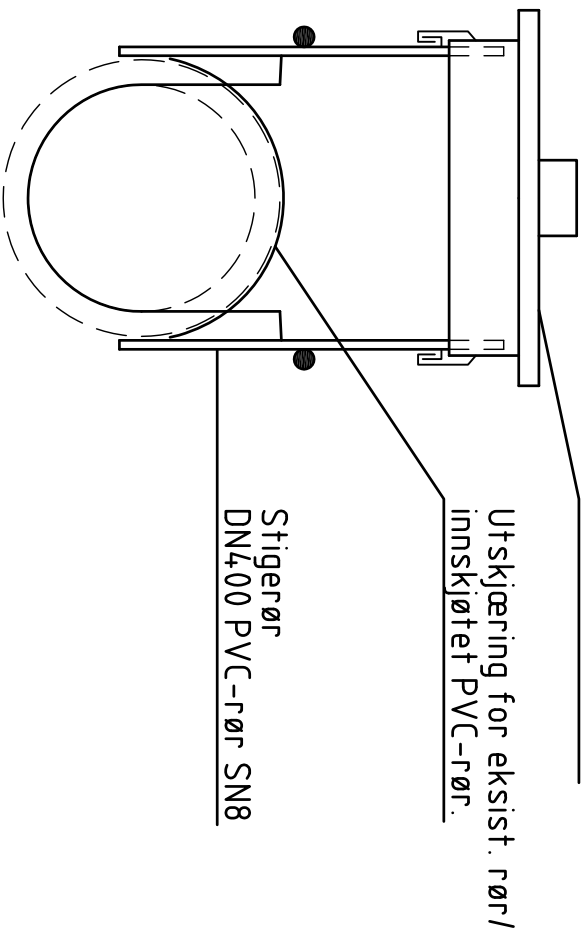

Strømpe

Anmerkninger:

Nøyaktige avvinklinger og dimensjoner må måles på stedet.

Forarbeider:

Eksist. kumbunn pigges ut. løs betong og stein fjernes. Betongoverflate mot ny støp avfettes / syrevaskes.

Betongkvalitet:

Fasthetsklasse min. B35. Bestandighetsklasse MF4.5. Maks. steinstørrelse 16 mm. Kloridklasse Cl 0,1.

Armering:

Min. armeringsoverdekning 50 mm. Stålkvalitet B500C. Generell armering $\phi 10$ c/c 200#.

Forskaling:

Ev. annen form for armering avtales m/byggeleder. Det kan være aktuelt å benytte rørbit el. lign. i kum, for å unngå utbuling av strømpe.

Skal være min. 1:20.


Fall mot renne:

Sirkulær strømpe min. 100 mm overlapp i kum. Alternativt: Strømpe installeres min. 100 mm inn i renne (endepkt.)

Alle strøpekanter skal være avfasat.

Ved strøpens innføringspunkt i kum, skal det sikres at det ikke oppstår spalte mellom bunn kumrenne / bunn rør. Evt. spalte gir dårlig hydraulikk og fare for oppstuvning.

Detalj 1

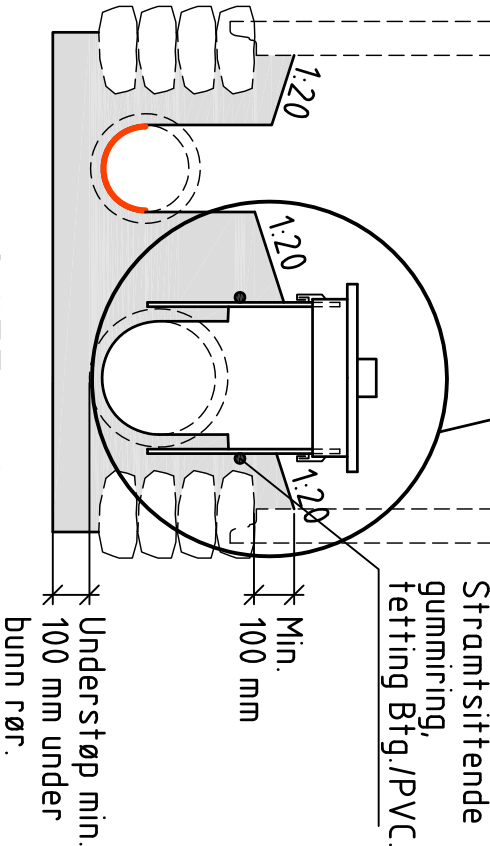

SNITT A-A

Tilbudstegning

Rev.	Ending - erstating				Tegn.	Kontr.	Ansv.	Dato	
Dattitt: Vedlegg_F3-Kumrenoveringdng									
Drammen kommune						Tegn.	Kontr.	Ansv.	Dato
Strømperenovering avløp 2020						KH	SEK	NBM	10.12.19
Prinsipptegning						Målestokk			
Renovering av kum-underdel						1:20/A3			
TYPE 3 - Tett løsning						Prosjekt nr.			
Tegn. nr.						Rev.			