


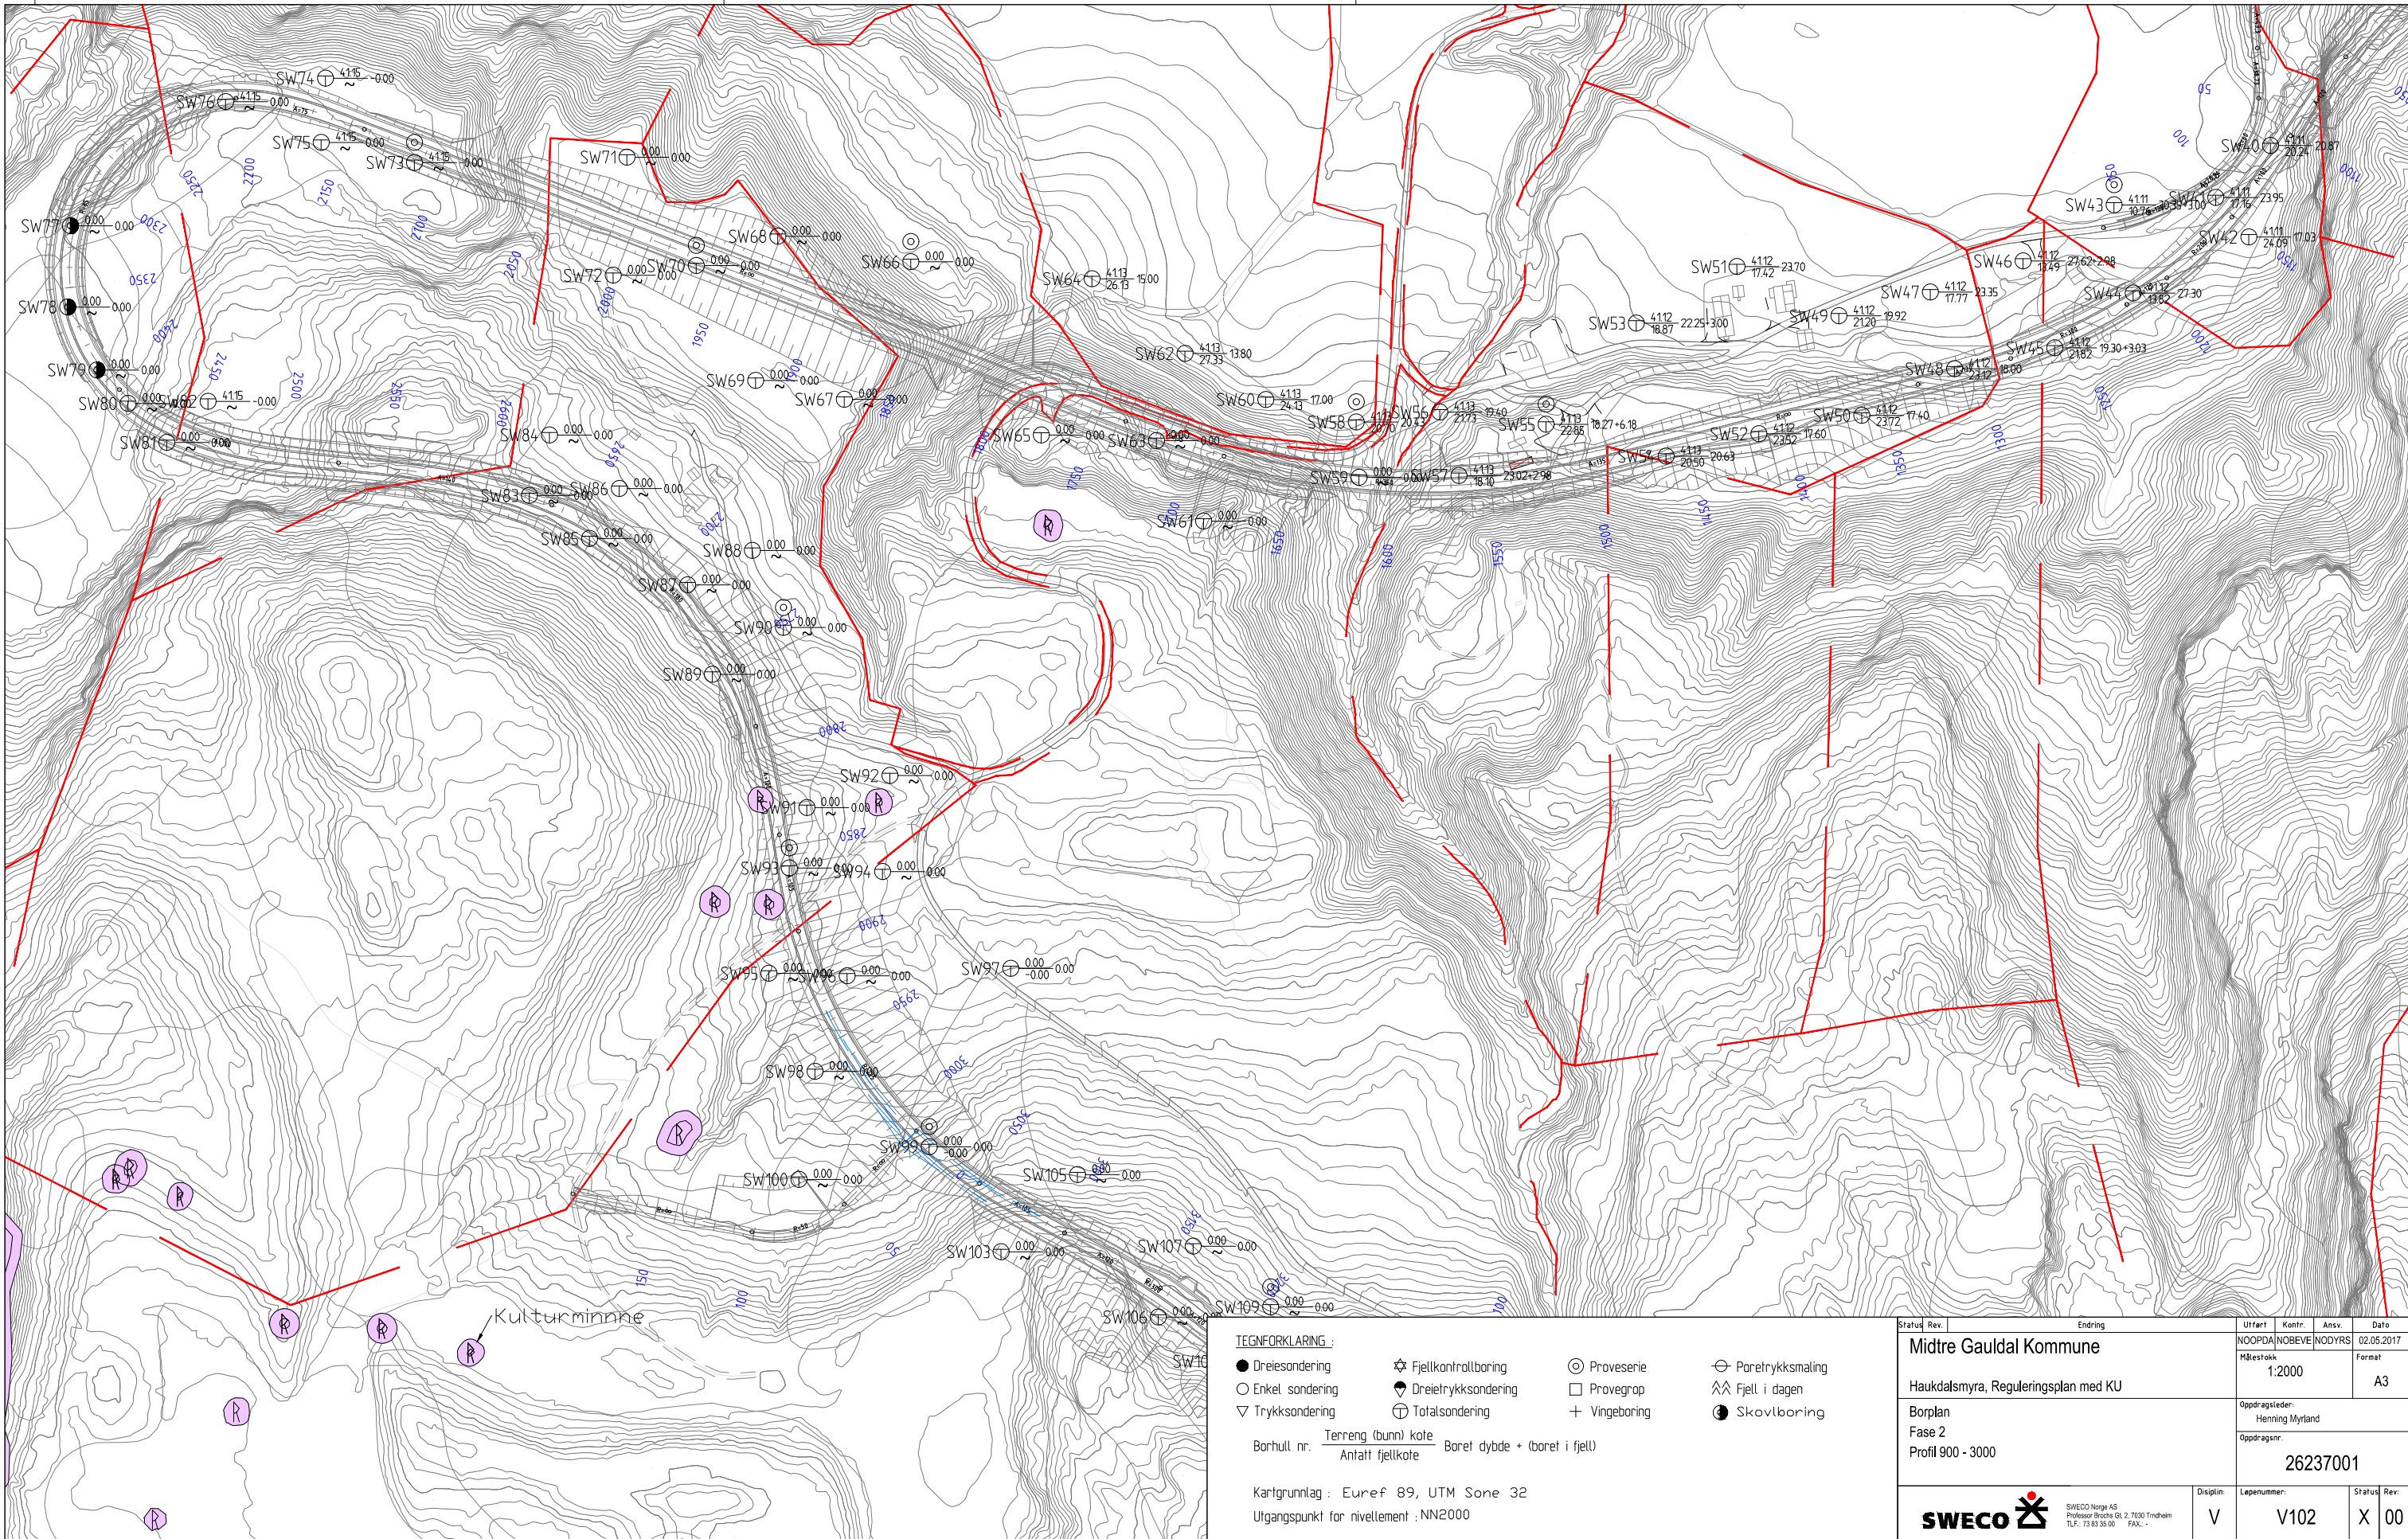

TEGNFORKLARING :

- Dreiesondering
- Enkel sondering
- ▽ Trykksondering
- ☆ Fjellkontrollboring
- ⬮ Dreietrykksondering
- ⊕ Totalsondering
- ⊙ Proveserie
- Provegrop
- + Vingeboring
- ⊖ Poretrykksmaling
- ⚡ Fjell i dagen
- Skovlboring

Borhull nr. Terrang (bunn) kote
Antall fjellkote Boret dybde + (boret i fjell)

Kartgrunnlag : Euref 89, UTM Sone 32
Utgangspunkt for nivellement : NN2000

Midtre Gauldal Kommune

Haukdalsmyra, Reguleringsplan med KU

Borplan
Fase 2
Profil 900 - 3000

SWECO

SWECO Norge AS
Postboks 100, 2007 Sandnessjøen
Tlf: 73 83 35 00 Fax: .

Uttatt Kontr. Ansvar Dato
NOOPDA NOBEVE NODYRS 02.05.2017
Målestokk 1:2000
Format A3

Oppdragsleder:
Henning Myrland
Oppdragsnr.
26237001

Disiplin Løpenummer Status Rev
V V102 X 00