




Montering av stålfundament för mast
D=1250mm, bolteavstånd C-C =200mm

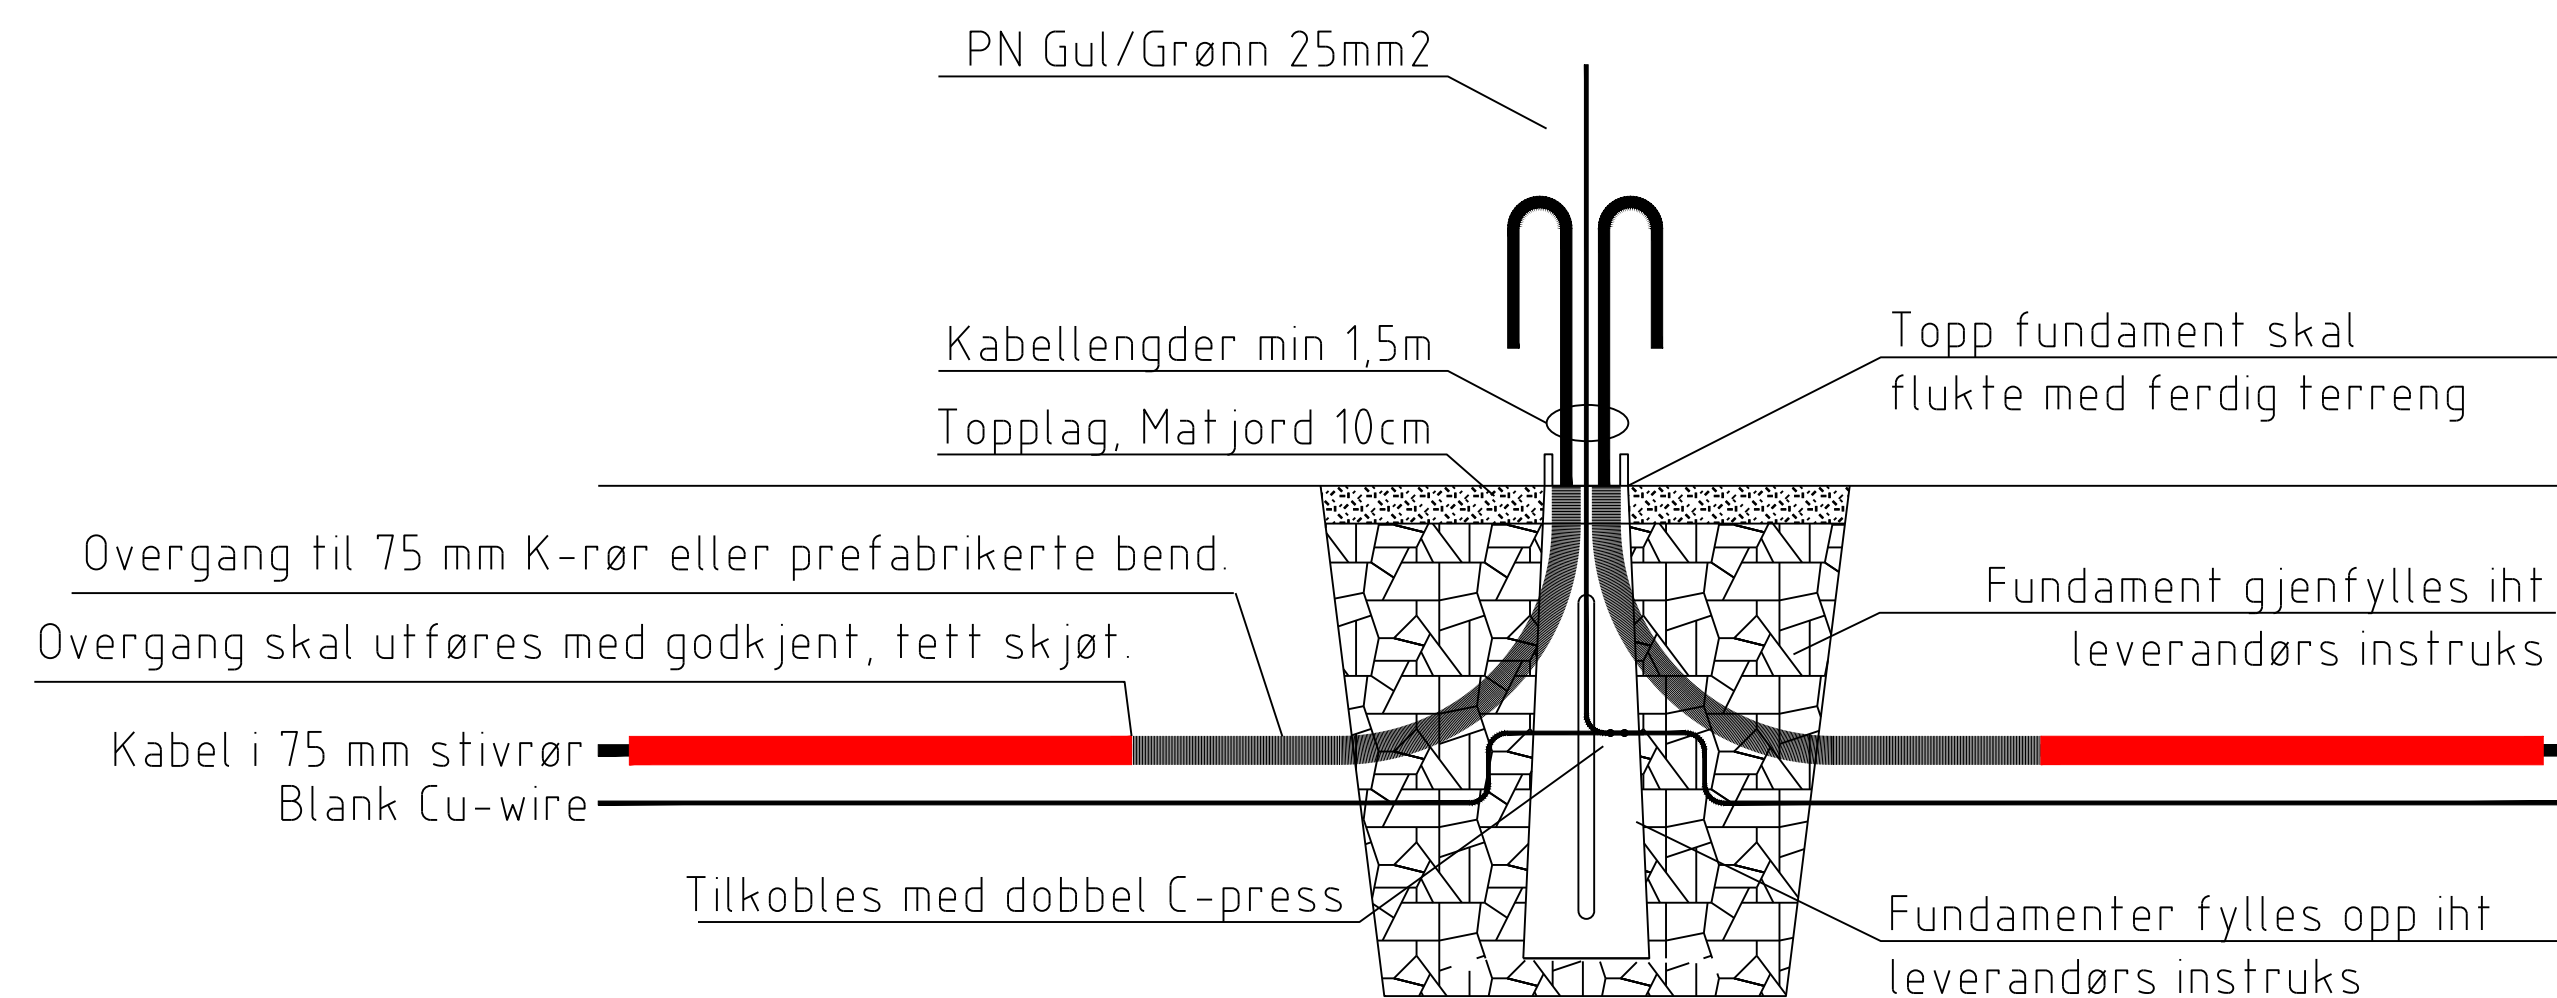

Rør i løsmasser $\varnothing=75$ mm SN8-rør

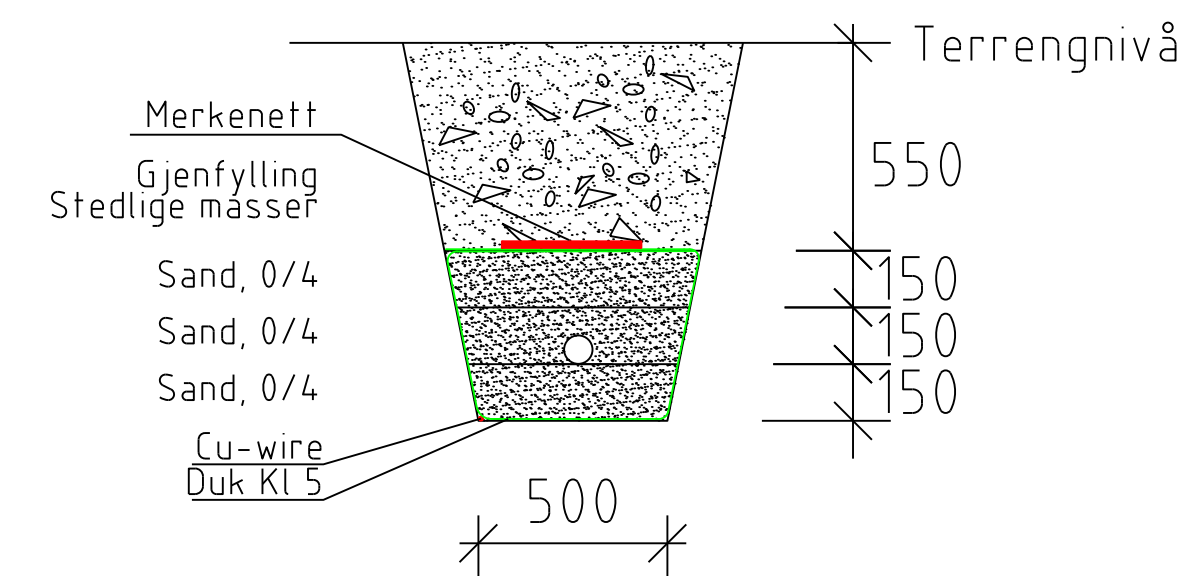


Rør i sprengt fjell Ø=75 mm SN8-rør

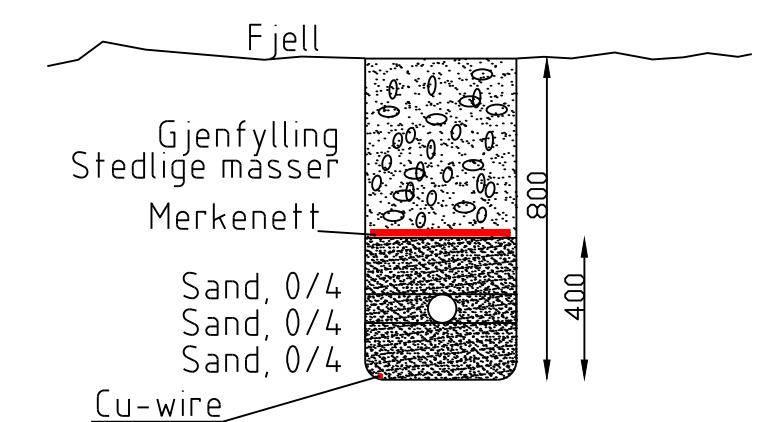

⚠BS! Steinstørrelse skal være maks $\frac{1}{3}$ av distansen mellom steinen og røret, se REN 9010

Prinsippskisse av snitt. Fundament skal ikke settes i grøftebunn.
Det forsøkes å sette master på jevn avstand, 3 meter, fra løype.
Avstand kan justeres fra 2,5 - 4 meter ved problemer i forhold til eksisterende grøft.

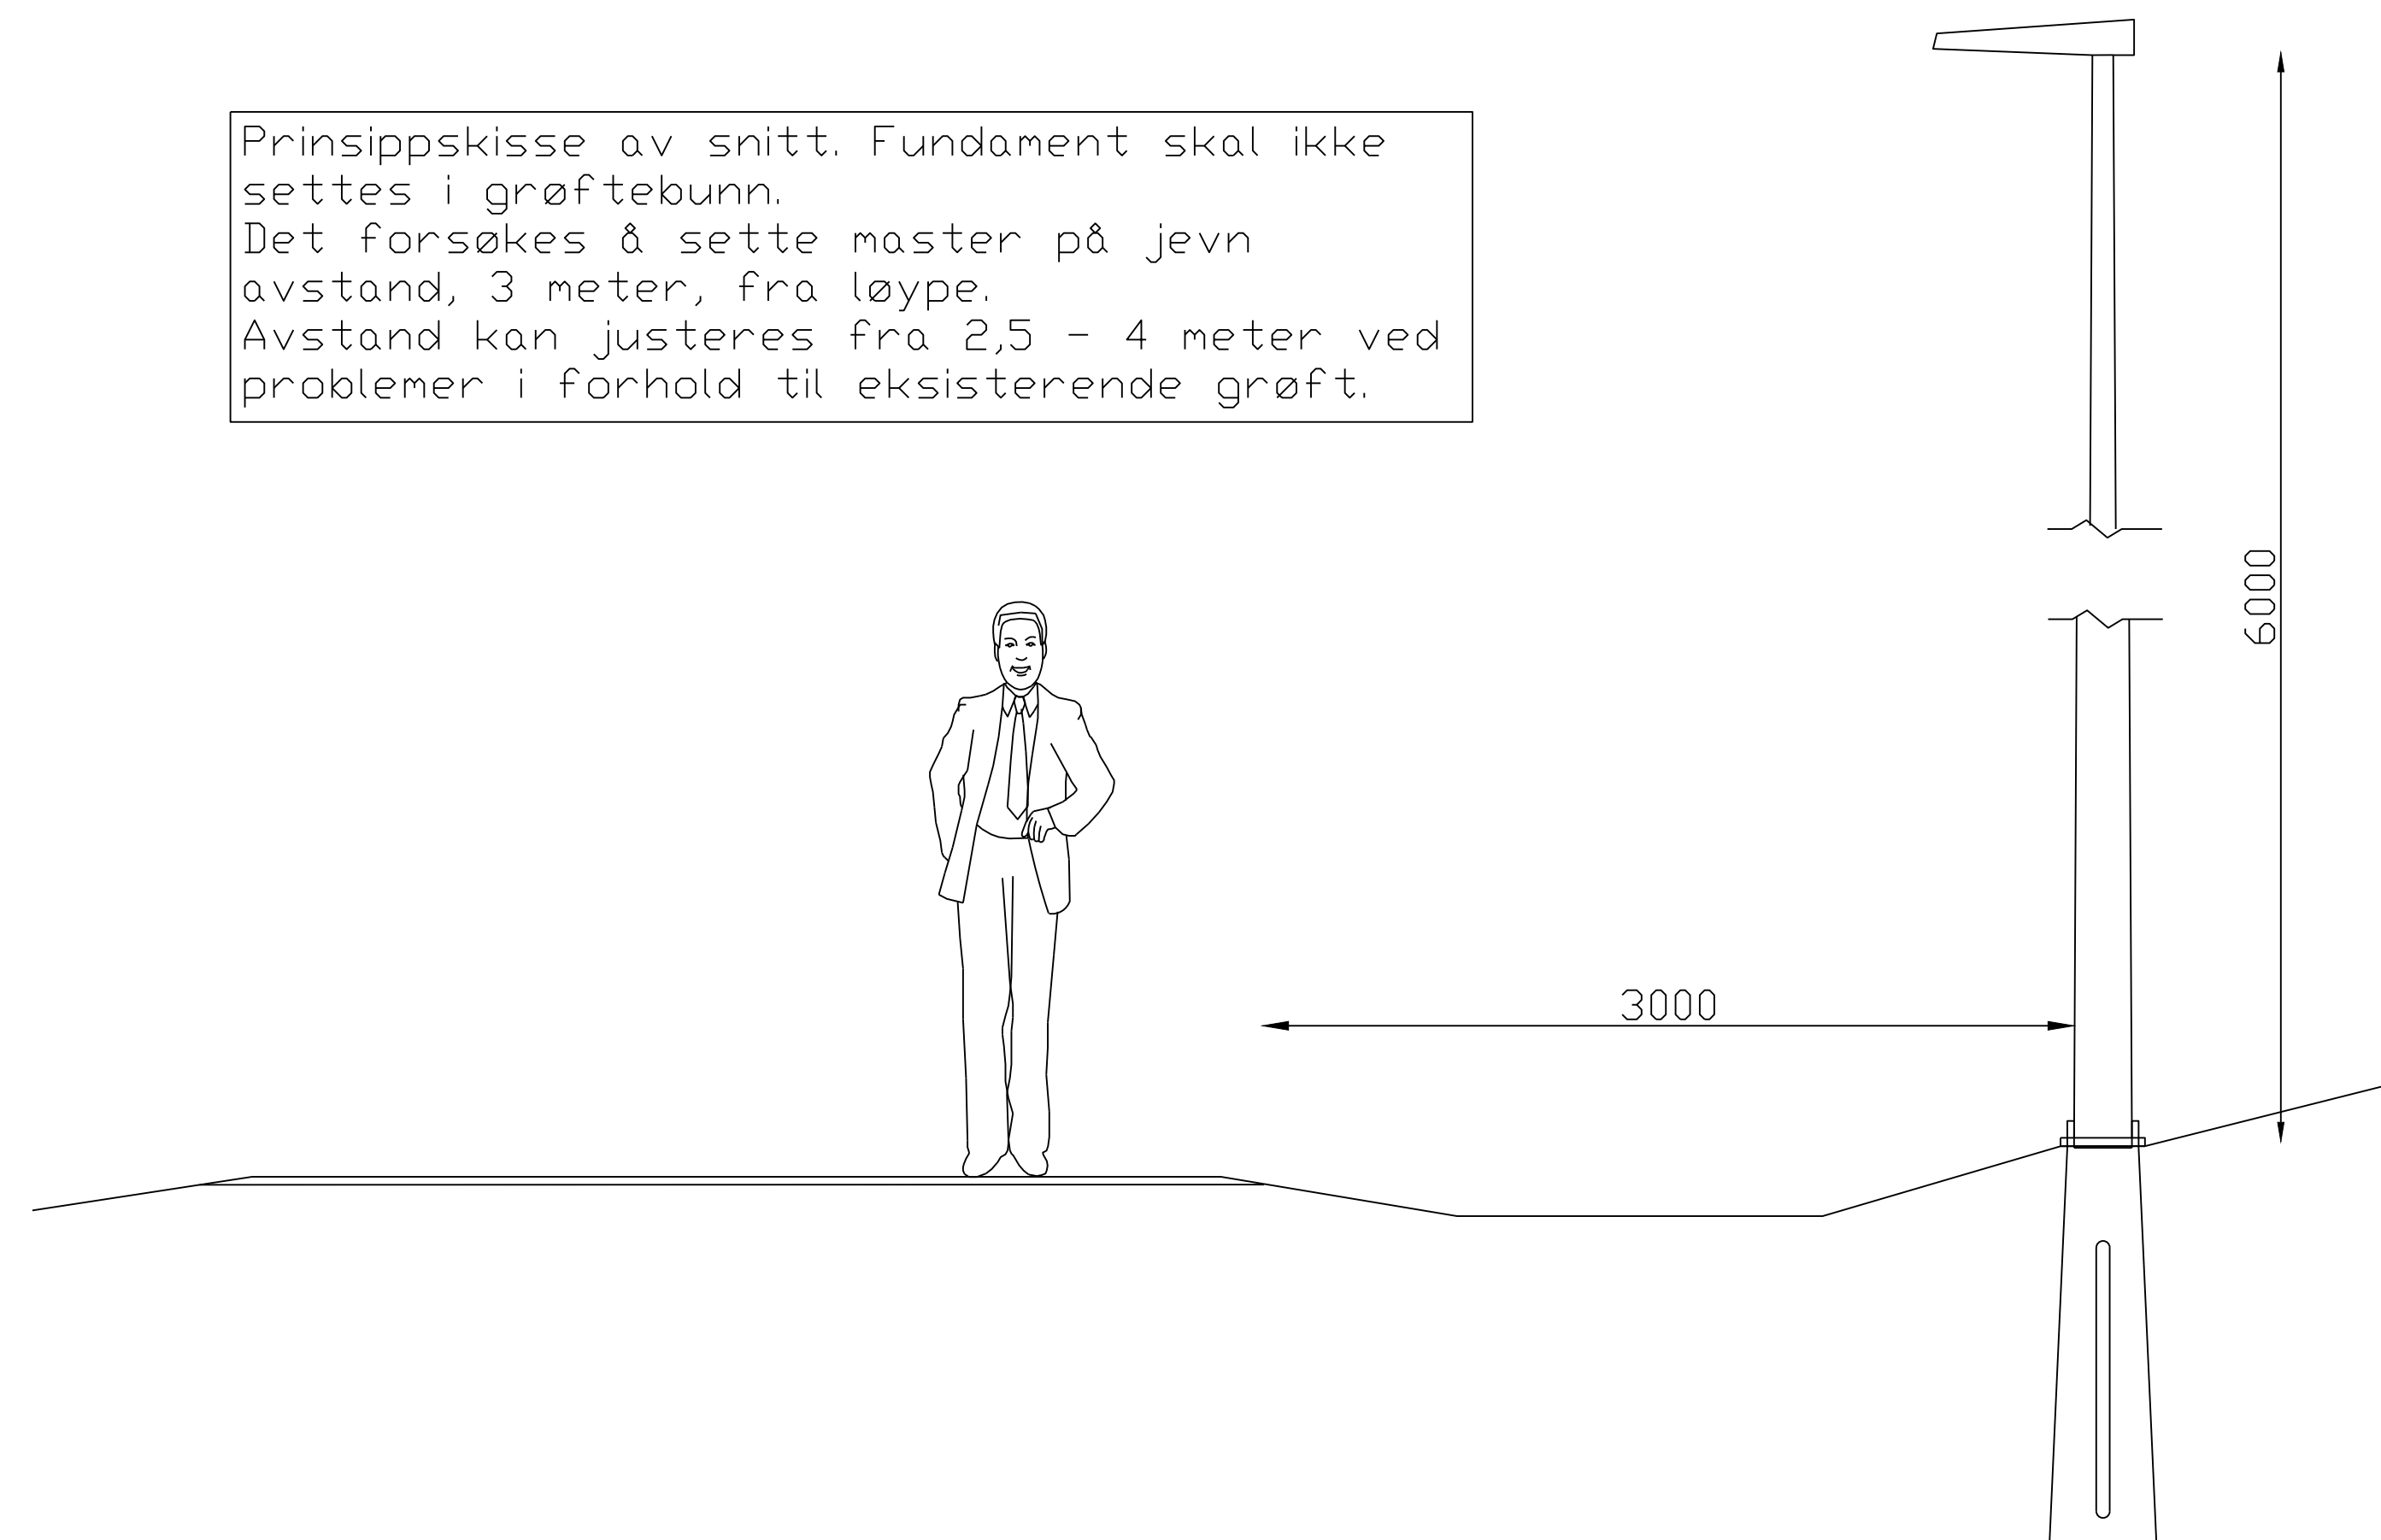

Tegningsnummer:			Revision:	
I	N	005	O-01	
O-01	Tegning opprettet	27.09.19	TBS	KMG
Rev.	Tekst:	Rev dato:	Tegn:	Kontr:
BYGGEPLAN				
Prosjekt: Lysløype i Kroken				
Oppdragsgiver: Tromsø kommune				
Lys og kabling Montasjeprinsipper				
Oppdragsleder: TBS Oppdragsl.nr.: 607113-84		Koordinatsystem: UTM33 Høydedatum:	Målestokk: 1:20 Arkformat: A1	
Tegn. nr. I N 005 Fag Type Egt Lepenn			Rev. O-01	