




GENERELT GRØFTESNITT

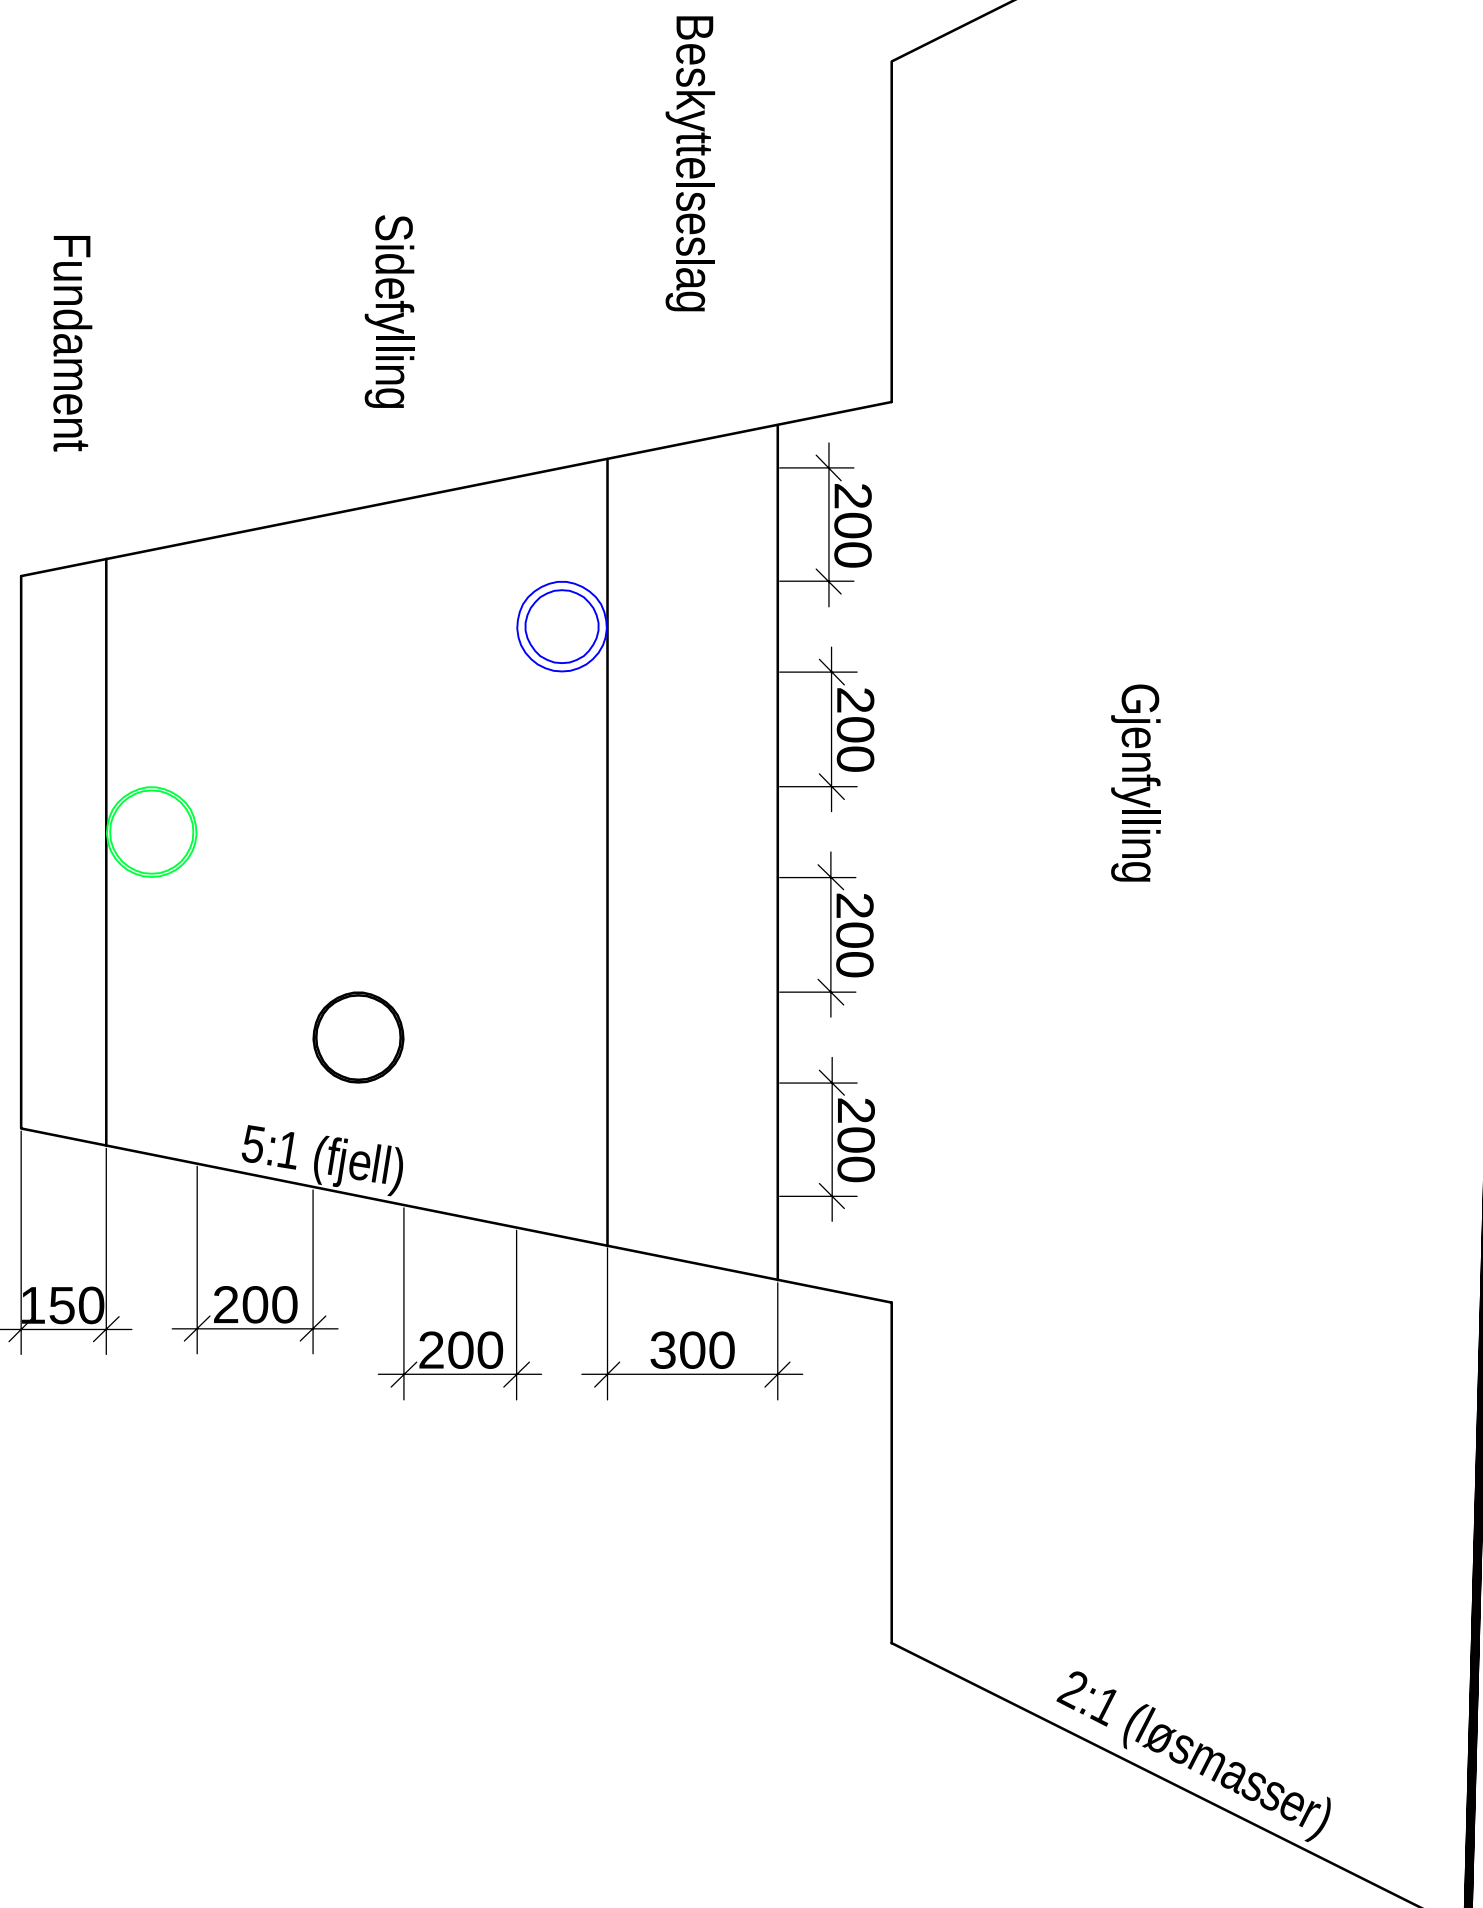


AVLØPSKUM

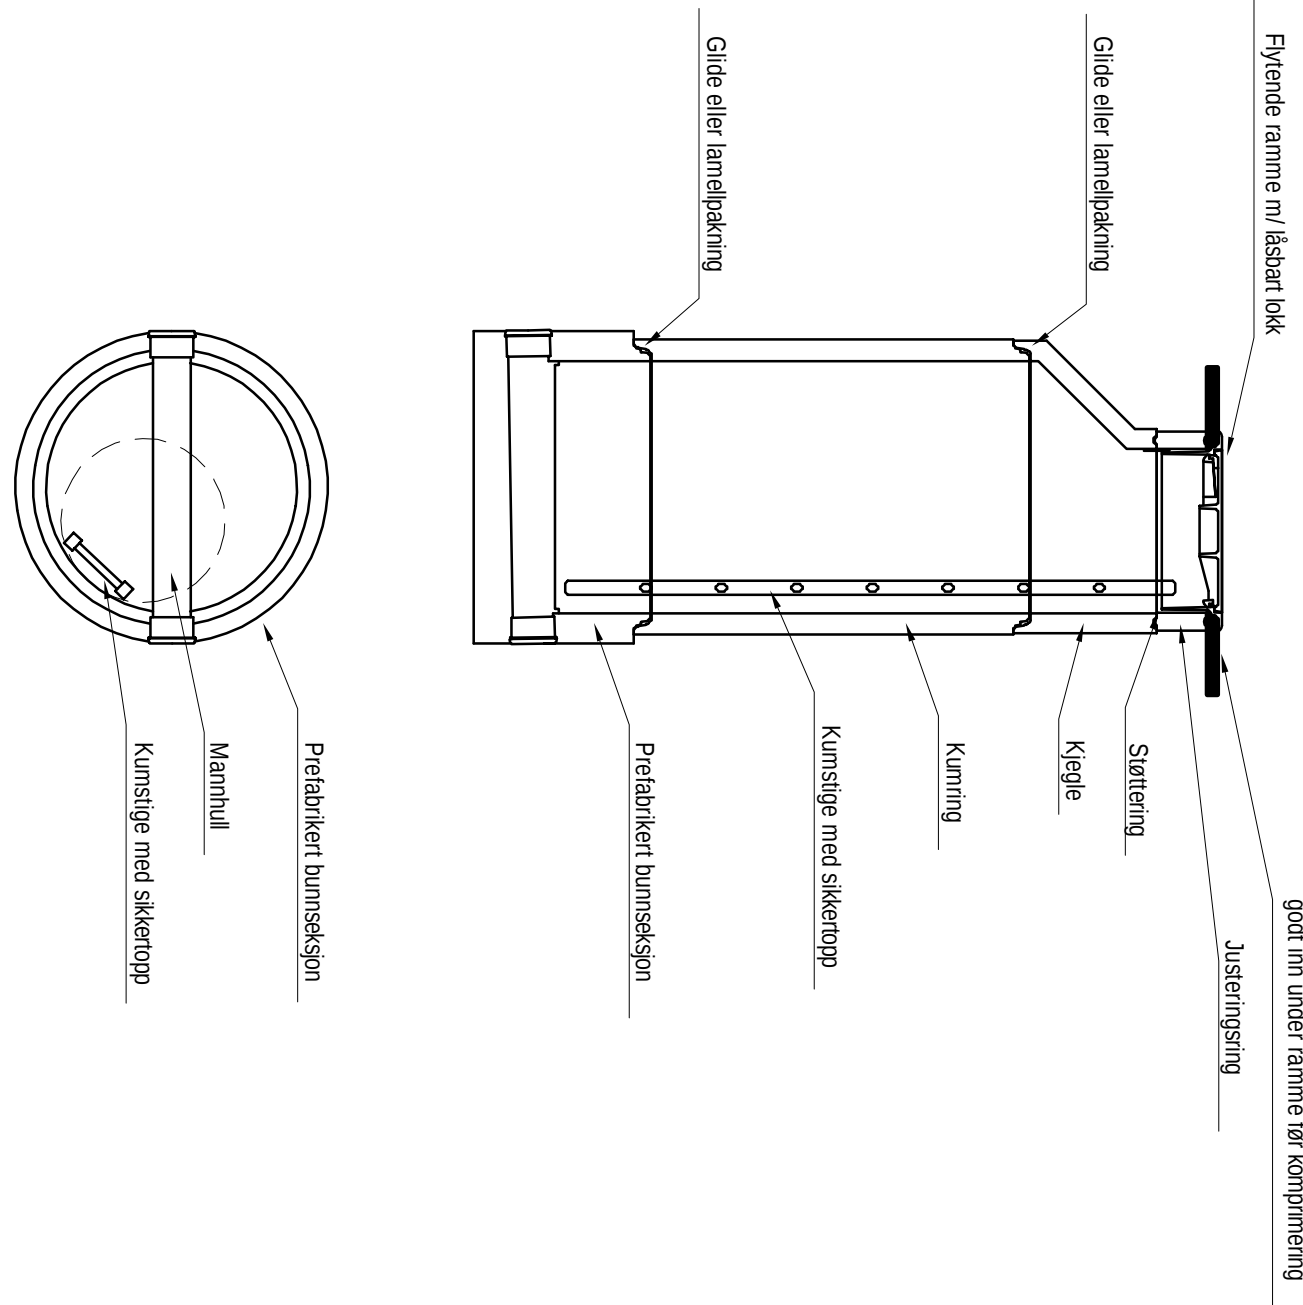


VANNKUM

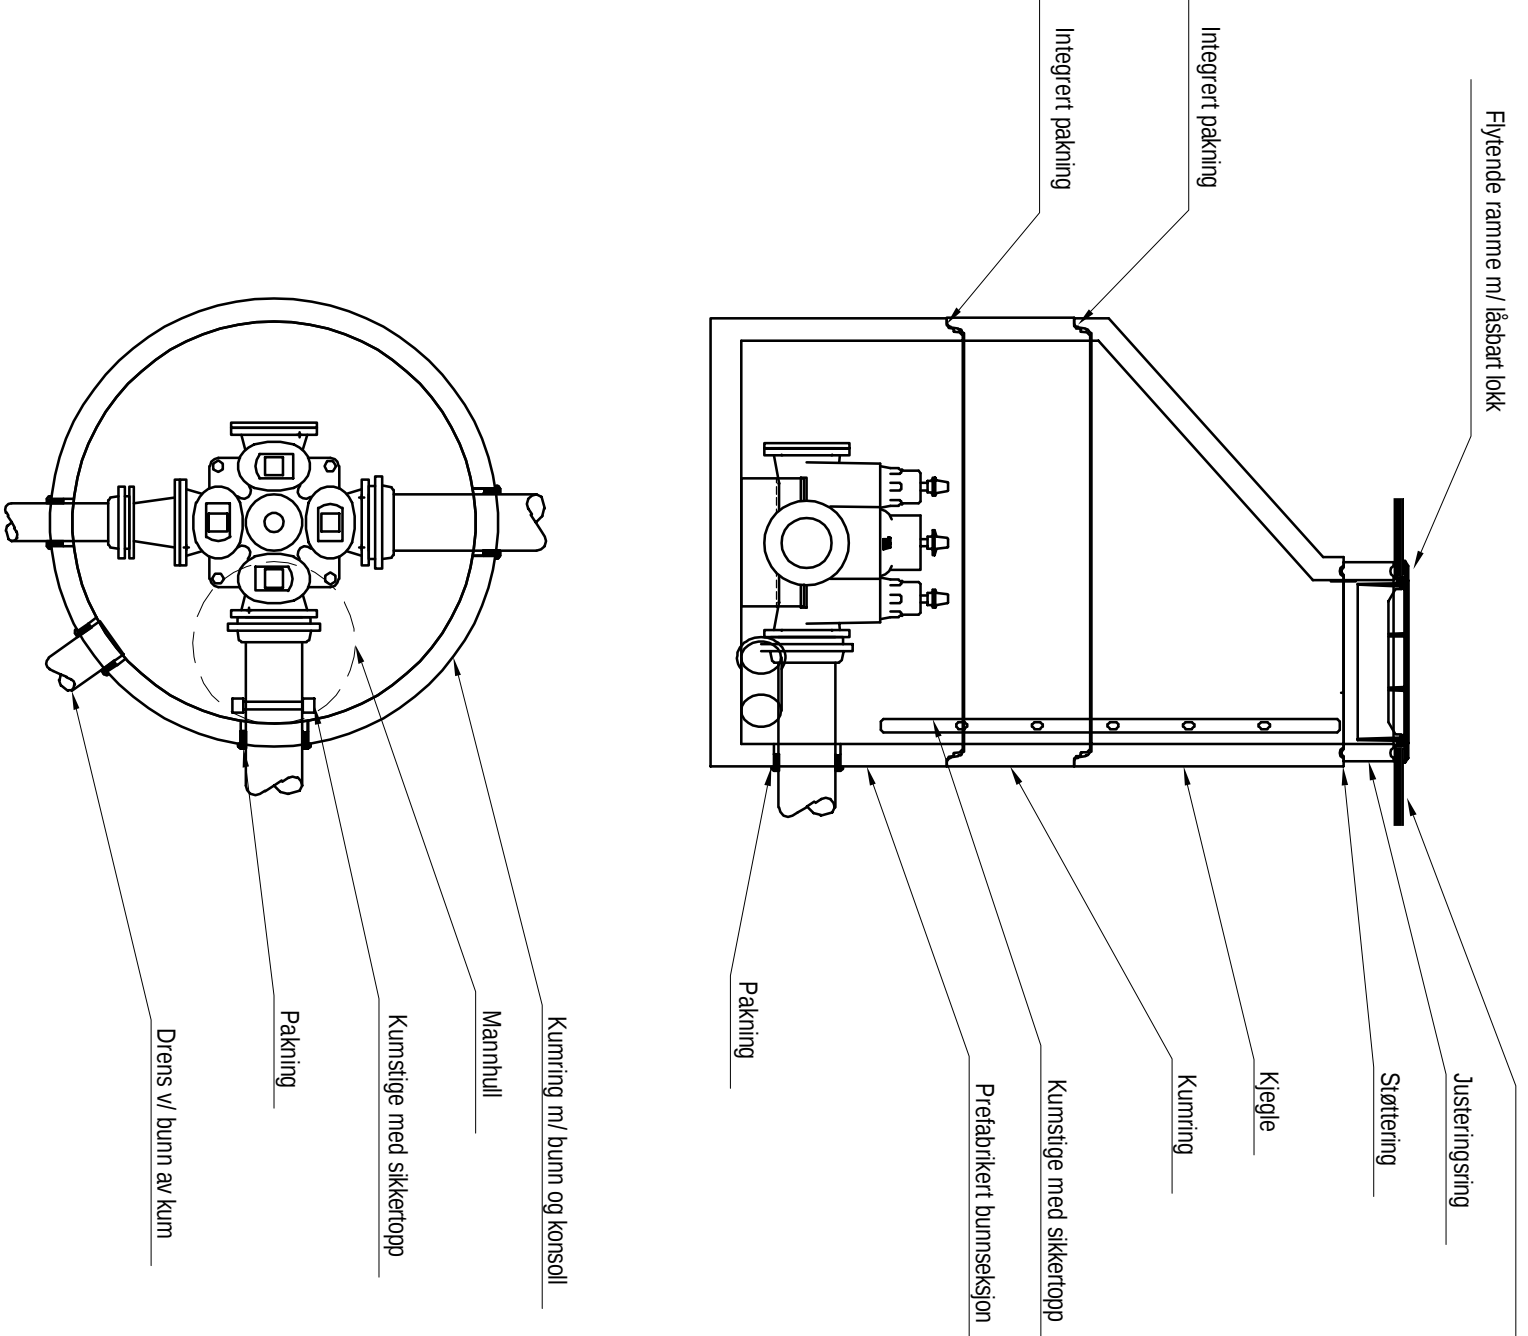


INN-LØP-OVERLØPSKUM

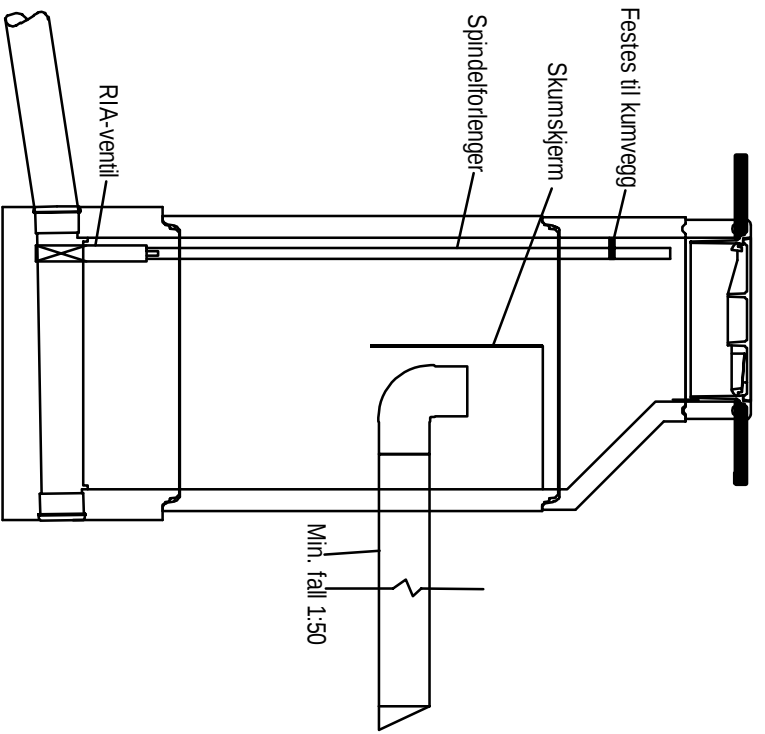


SANDFANGSKUM MED KUPPELRIST

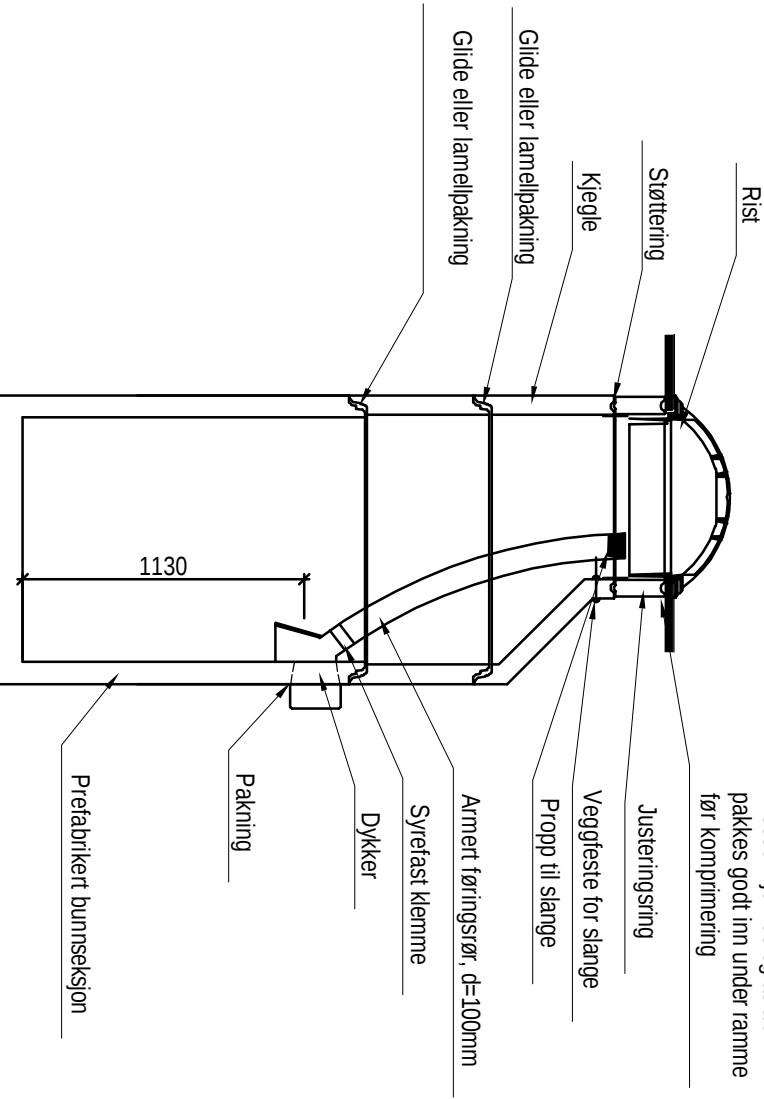

SANDFANGSKUM

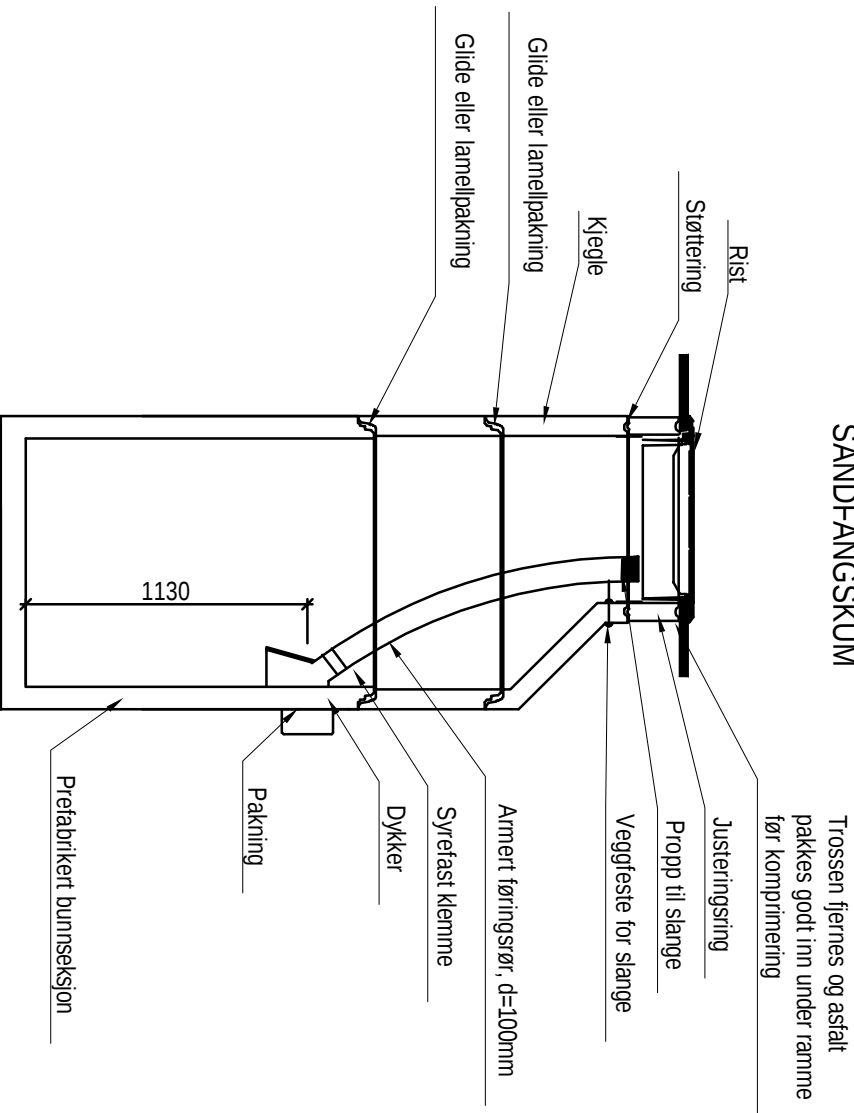

UTSPISSING AV GRØFTEBUNN

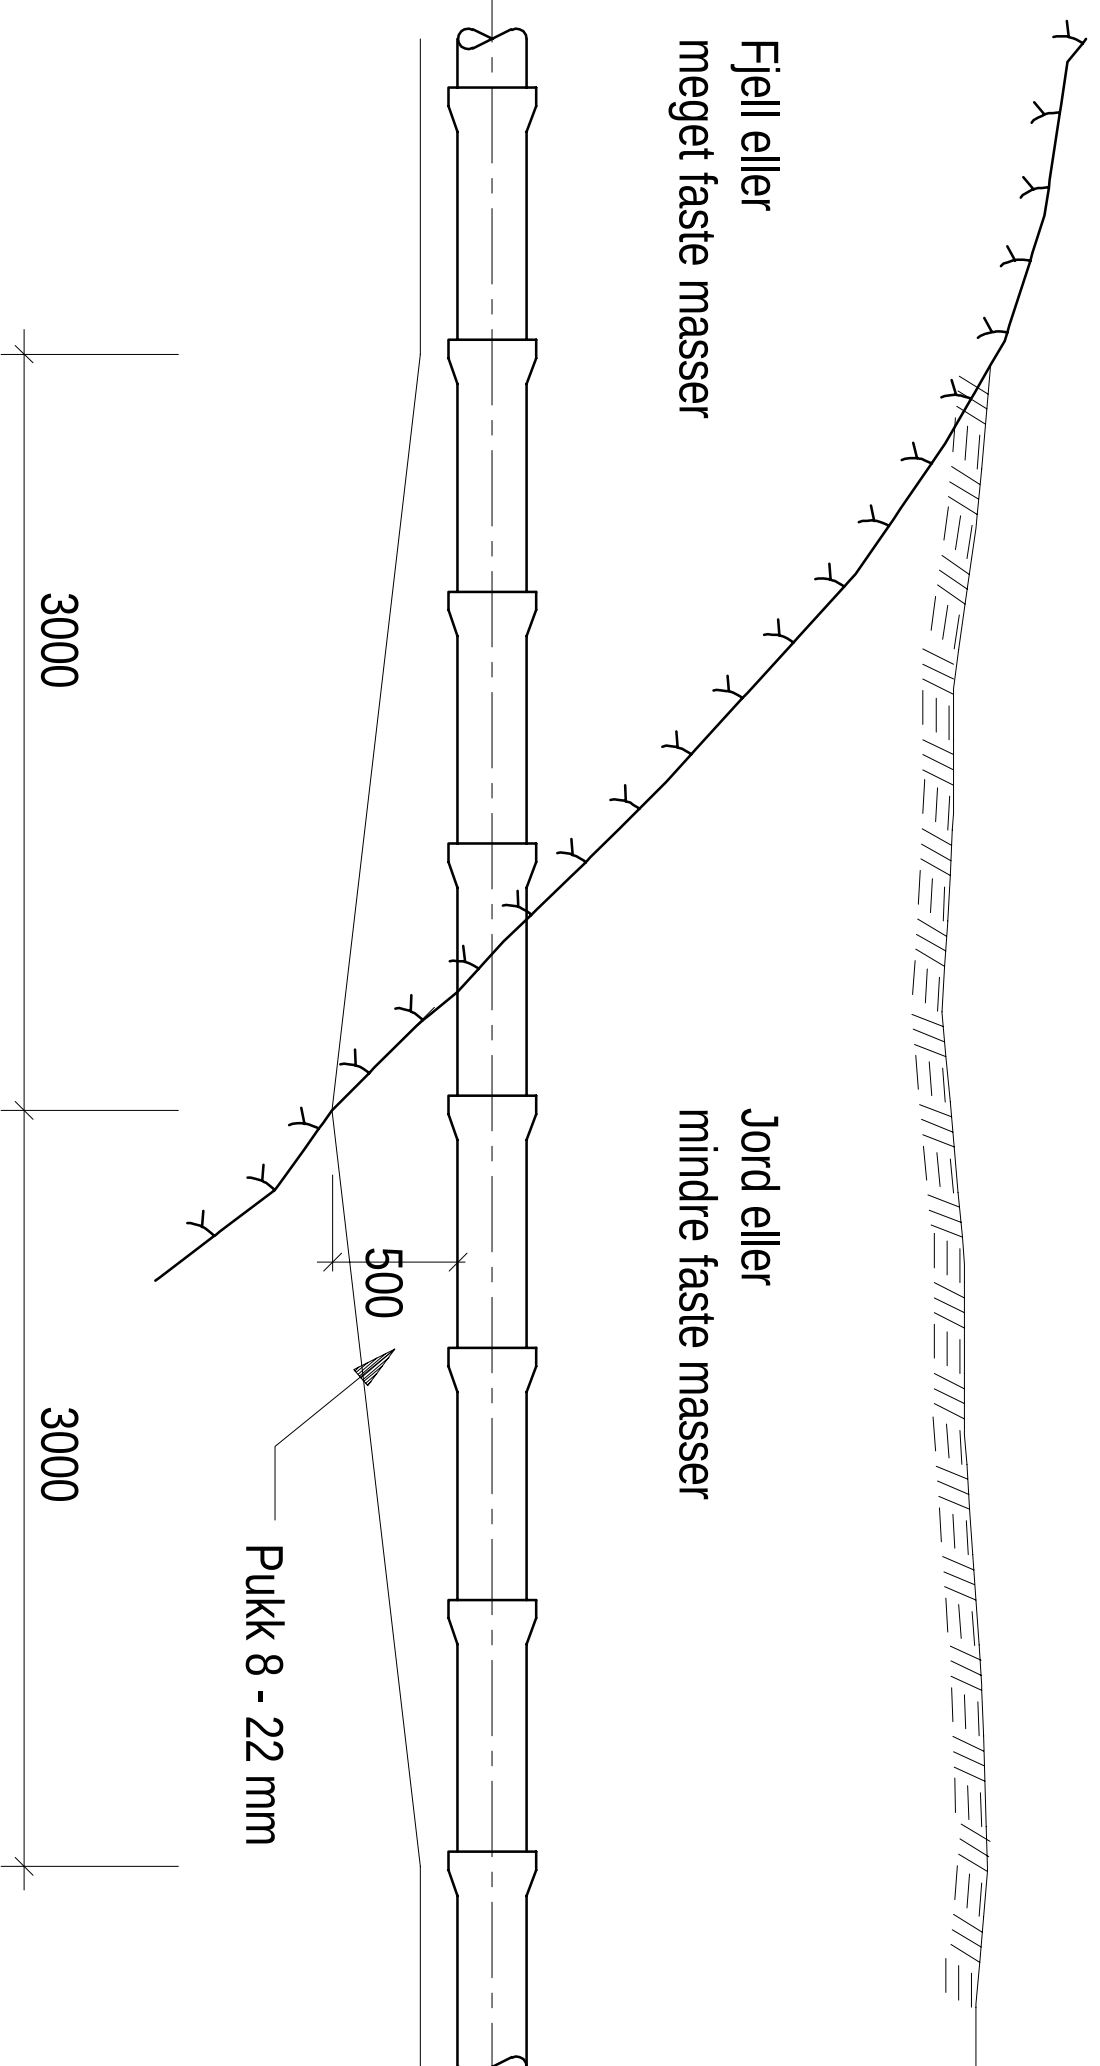

Rev.	Endring	Ut.	Kont.	Dato
Oppdragsprosjekt				
Vågan kommune				
Tittel				
Avløp Garstosen				
Typetegning				
SWECO Garstosen				
Formet				
A1				
10205807				
Sifil Sneve				
Tegningsstatus				
Anbudstegning				
SWECO				
Fagdisiplin				
W				
400				
B				
00				