
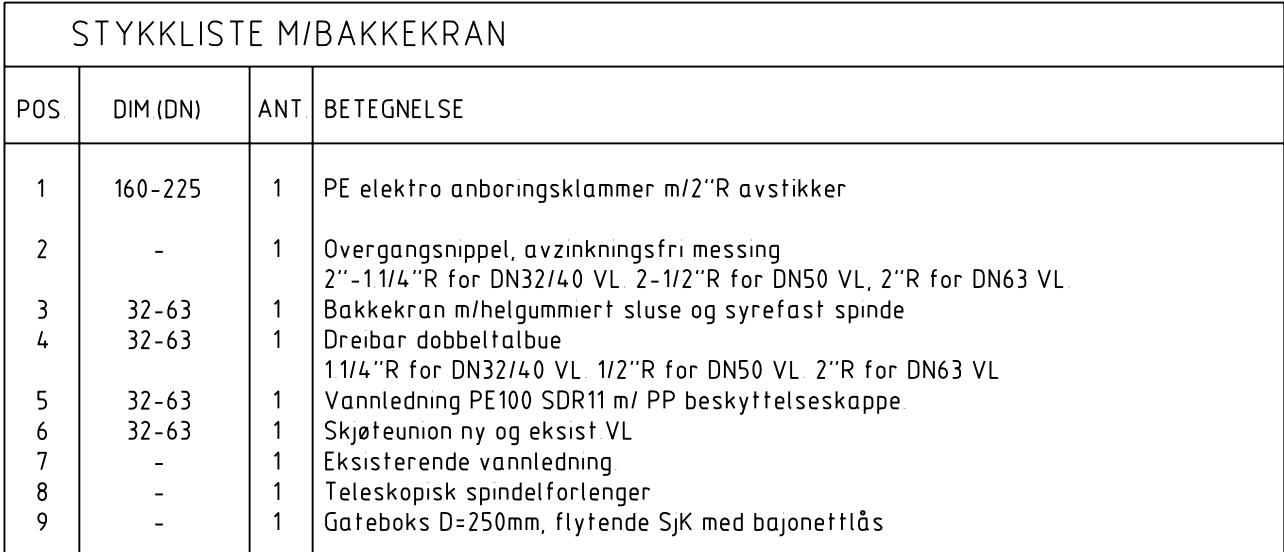
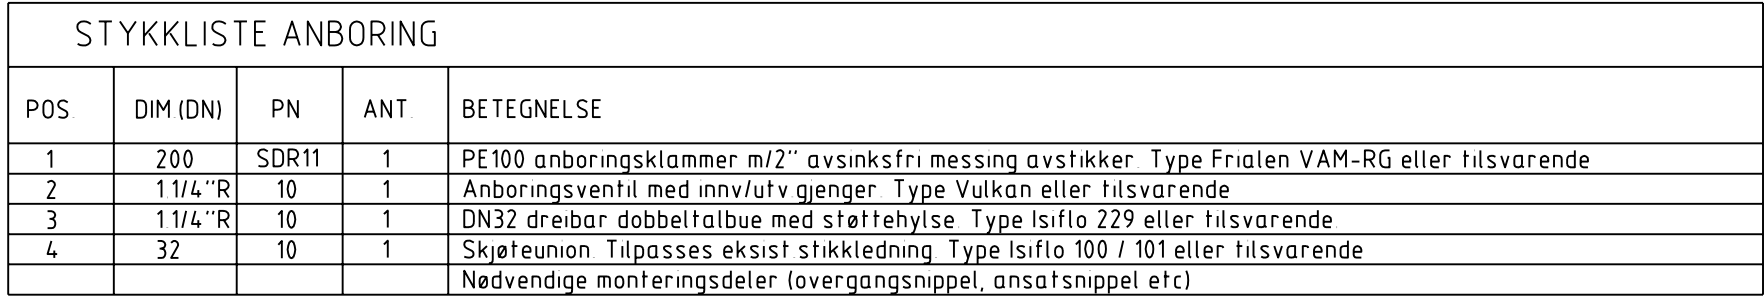
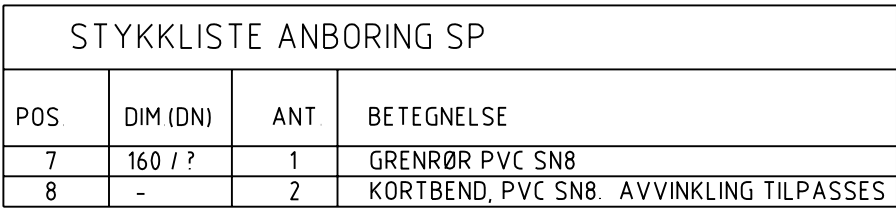


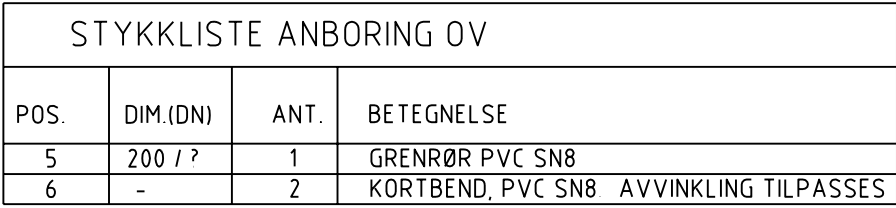

		
Prosjekt: Gang og sykkelsti til Stranda, trinn II Oppdragsveier: Vågan kommune		
Prinsipptegning Tilkobling stikkledning V, SP og OV		
Oppdragsleder: SAB Oppdragsnr.: 614735-02	Koordinatsystem: UTM zone 33N Nøydselium: NZ000	Målestokk: 1:20 Ankomst: A1
Tegnet nr. HF -- 004 Fålg Type Etg. Løper,	Rev. A-01	