
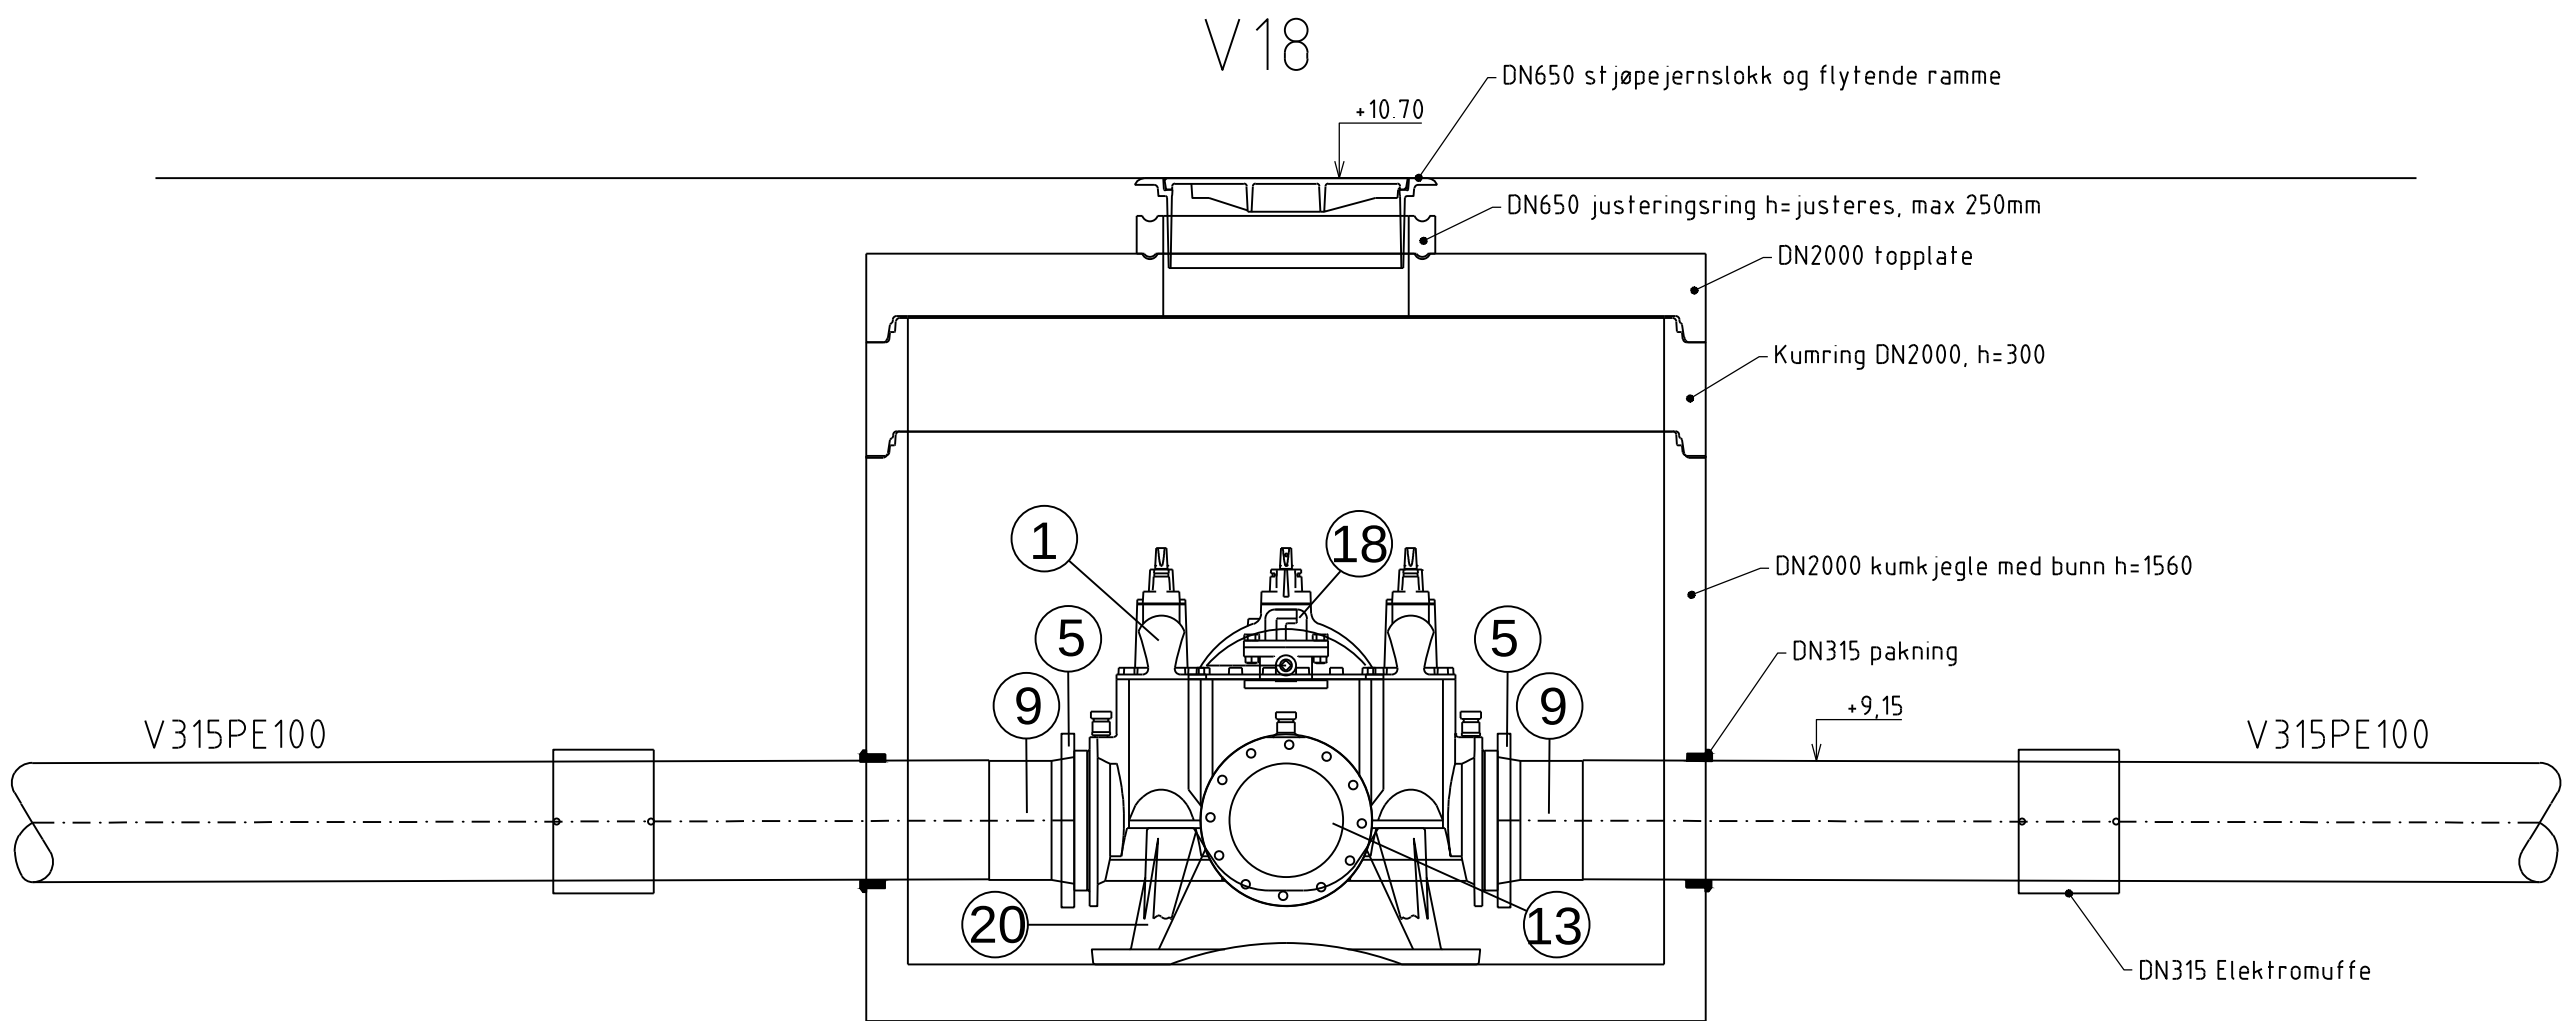


KUMGRUPPE 18
V18
DN2000 BTG

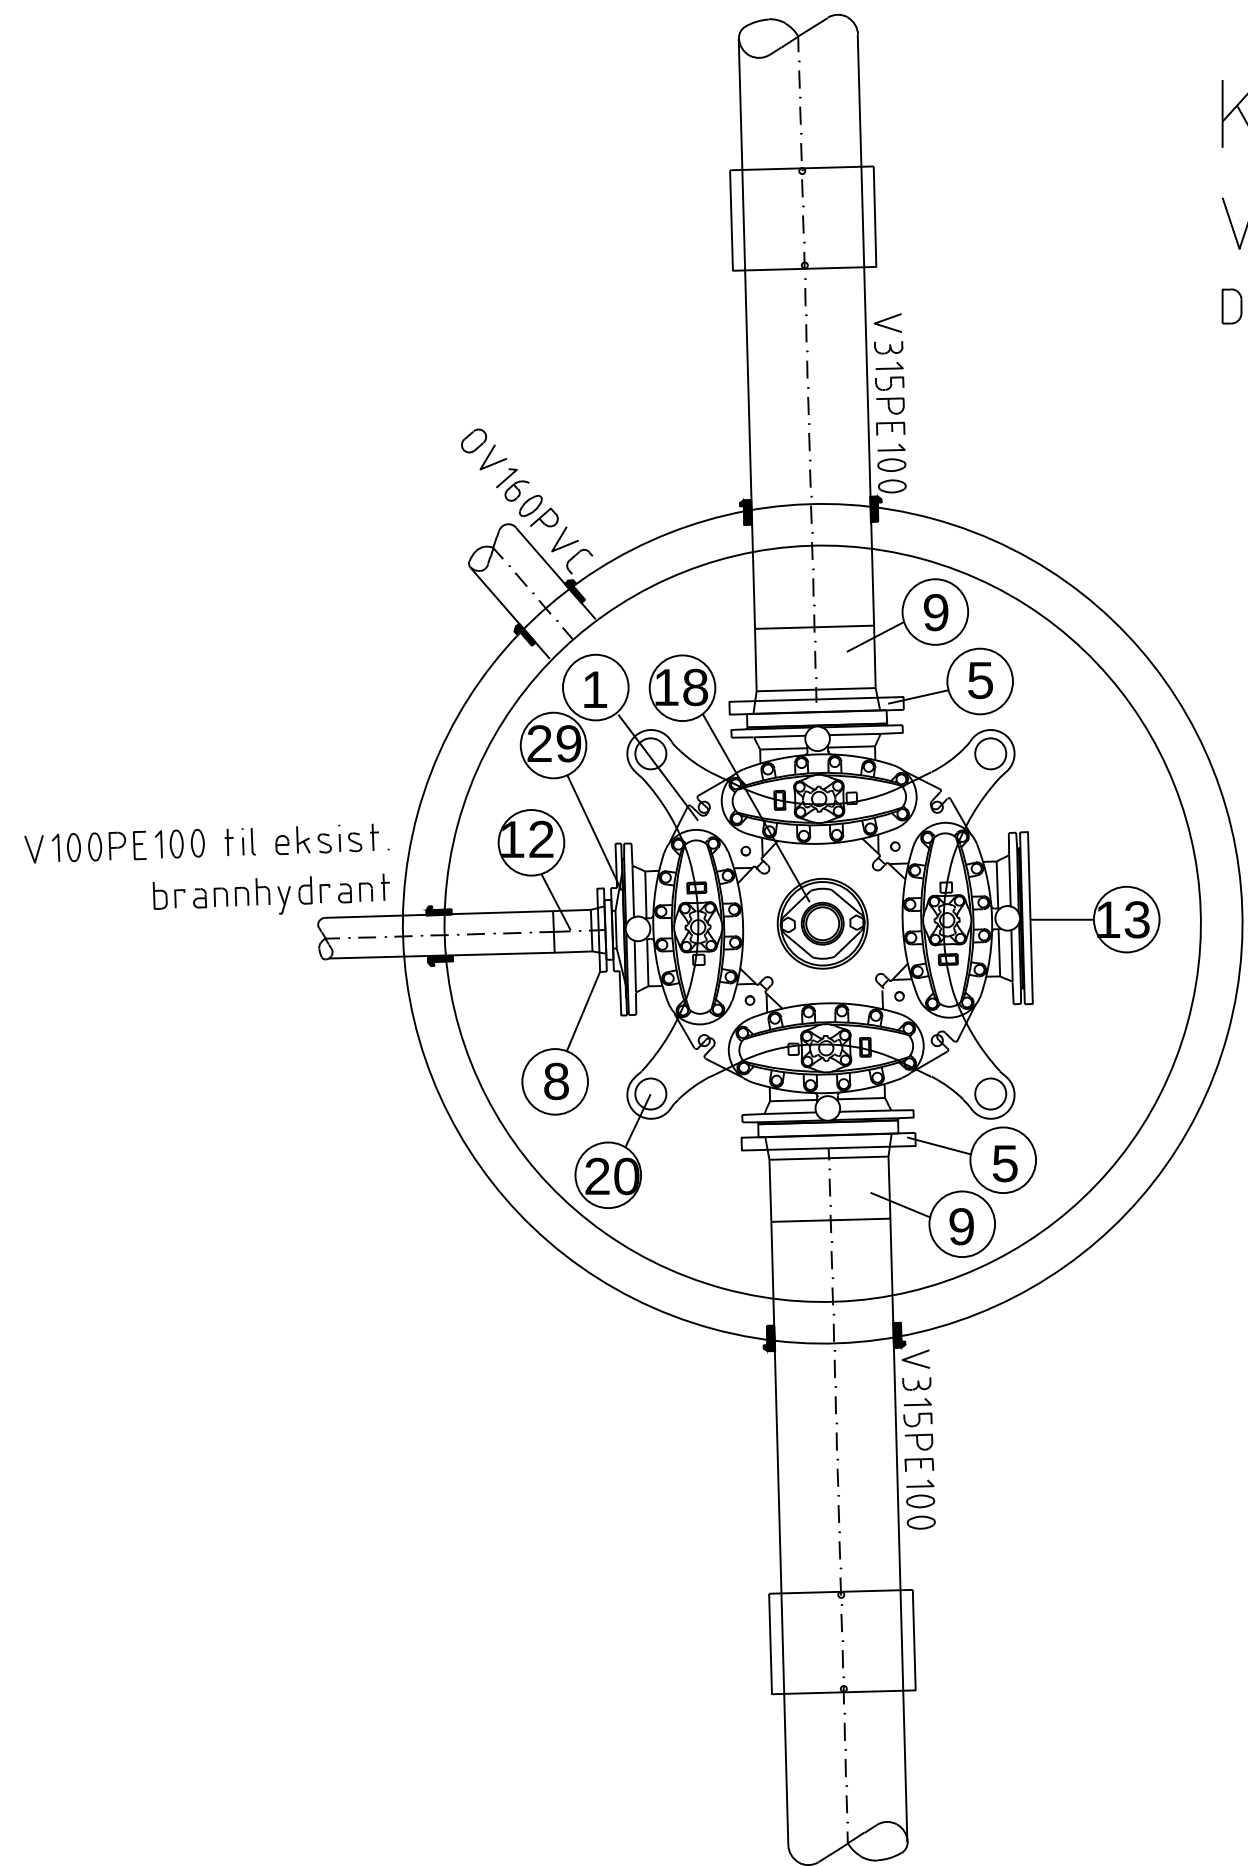

POS.	KUMDEL	MAT.	DIM	V14	V17	V18	
1	COMBIARMATUR 4-VEIS M/ SERVICEVENTILER	SJK	300			1	
2	COMBIARMATUR 4-VEIS M/ SERVICEVENTILER	SJK	200	1	1		
3	COMBIARMATUR 3-VEIS M/ SERVICEVENTILER	SJK	300				
4	COMBIARMATUR 3-VEIS M/ SERVICEVENTILER	SJK	200				
5	PP-LØSFLENS	PP	315			2	
6	PP-LØSFLENS	PP	200	2	2		
7	PP-LØSFLENS	PP	160		1		
8	PP-LØSFLENS	PP	100	1		1	
9	PE-KRAGE	PE	315			2	
10	PE-KRAGE	PE	200	2	2		
11	PE-KRAGE	PE	160		1		
12	PE-KRAGE	PE	100	1		1	
13	BLINDFLENS	SJK	300			1	
14	BLINDFLENS	SJK	200	1	1		
15	REDUKSJØSSFLENS	SJK	300/200				
16	REDUKSJØSSFLENS	SJK	200/150		1		
17	REDUKSJØNSFLENS	SJK	200/100	1			
18	BRANNVENTIL	SJK	100	1	1	1	
19	BRANNVENTIL MED LUFTEVENTIL	SJK	100				
20	KONSOLL iht VA MILJØBLAD NR 1 - Pkt 4.12	SJK		1	1	1	
21	PZ INNBYGGINGSSTYKKE PN10 ELLER TILSV.	SJK	200				
22	PZ INNBYGGINGSSTYKKE PN10 ELLER TILSV.	SJK	150				
23	SLUSEVENTIL	SJK	200				
24	SLUSEVENTIL	SJK	150				
25	VANNMÅLER	SJK	200				
26	VANNMÅLER	SJK	150				
27	FLENSOVERGANG	SJK	300/200				
28	FLENSOVERGANG	SJK	200/150				
29	FLENSOVERGANG	SJK	300/100			1	

Tegningsnummer:
HK -- 008

Revisjon:
A-02

A-02	Anbudstegning	19.12.19	ML	SAB	
A-01	Anbudstegning	23.01.19	BS	SAB	
Rev.	Testet	Rev.dato	Tegn.	Komm.	

ANBUDSTEGNING

Prosjekt:
VVA Villavegen Stranda, trinn II

Oppdragsgrupper:
Vågan kommune

Kumskisser
Kumsett 18, snitt V18
Stykkliste

Oppdragsleder:
SAB

Oppdragsnr.:
614735-04

Koordinatsystem:
UTM zone 33N
N2000

Målestokk:
1:20
A1

Tegn. nr.:
HK -- 008

Fag Type Ety Løpnr.

Rev.
A-02