



"X:\nor\oppdrag\Sandvik\k15\3525\35208\BIM\Fyllingsdam\C3D\03 PRES\100-101-102-103-104-105.dwg - EgiVar - Plottet: 2020-01-03, 12:00:46 - LAYOUT = 103 - XREF = GM-BOL-SOS\data - RASTER = 2019-08-15\_10-30-08.PNG, 2019-08-15\_10-07-53.PNG"

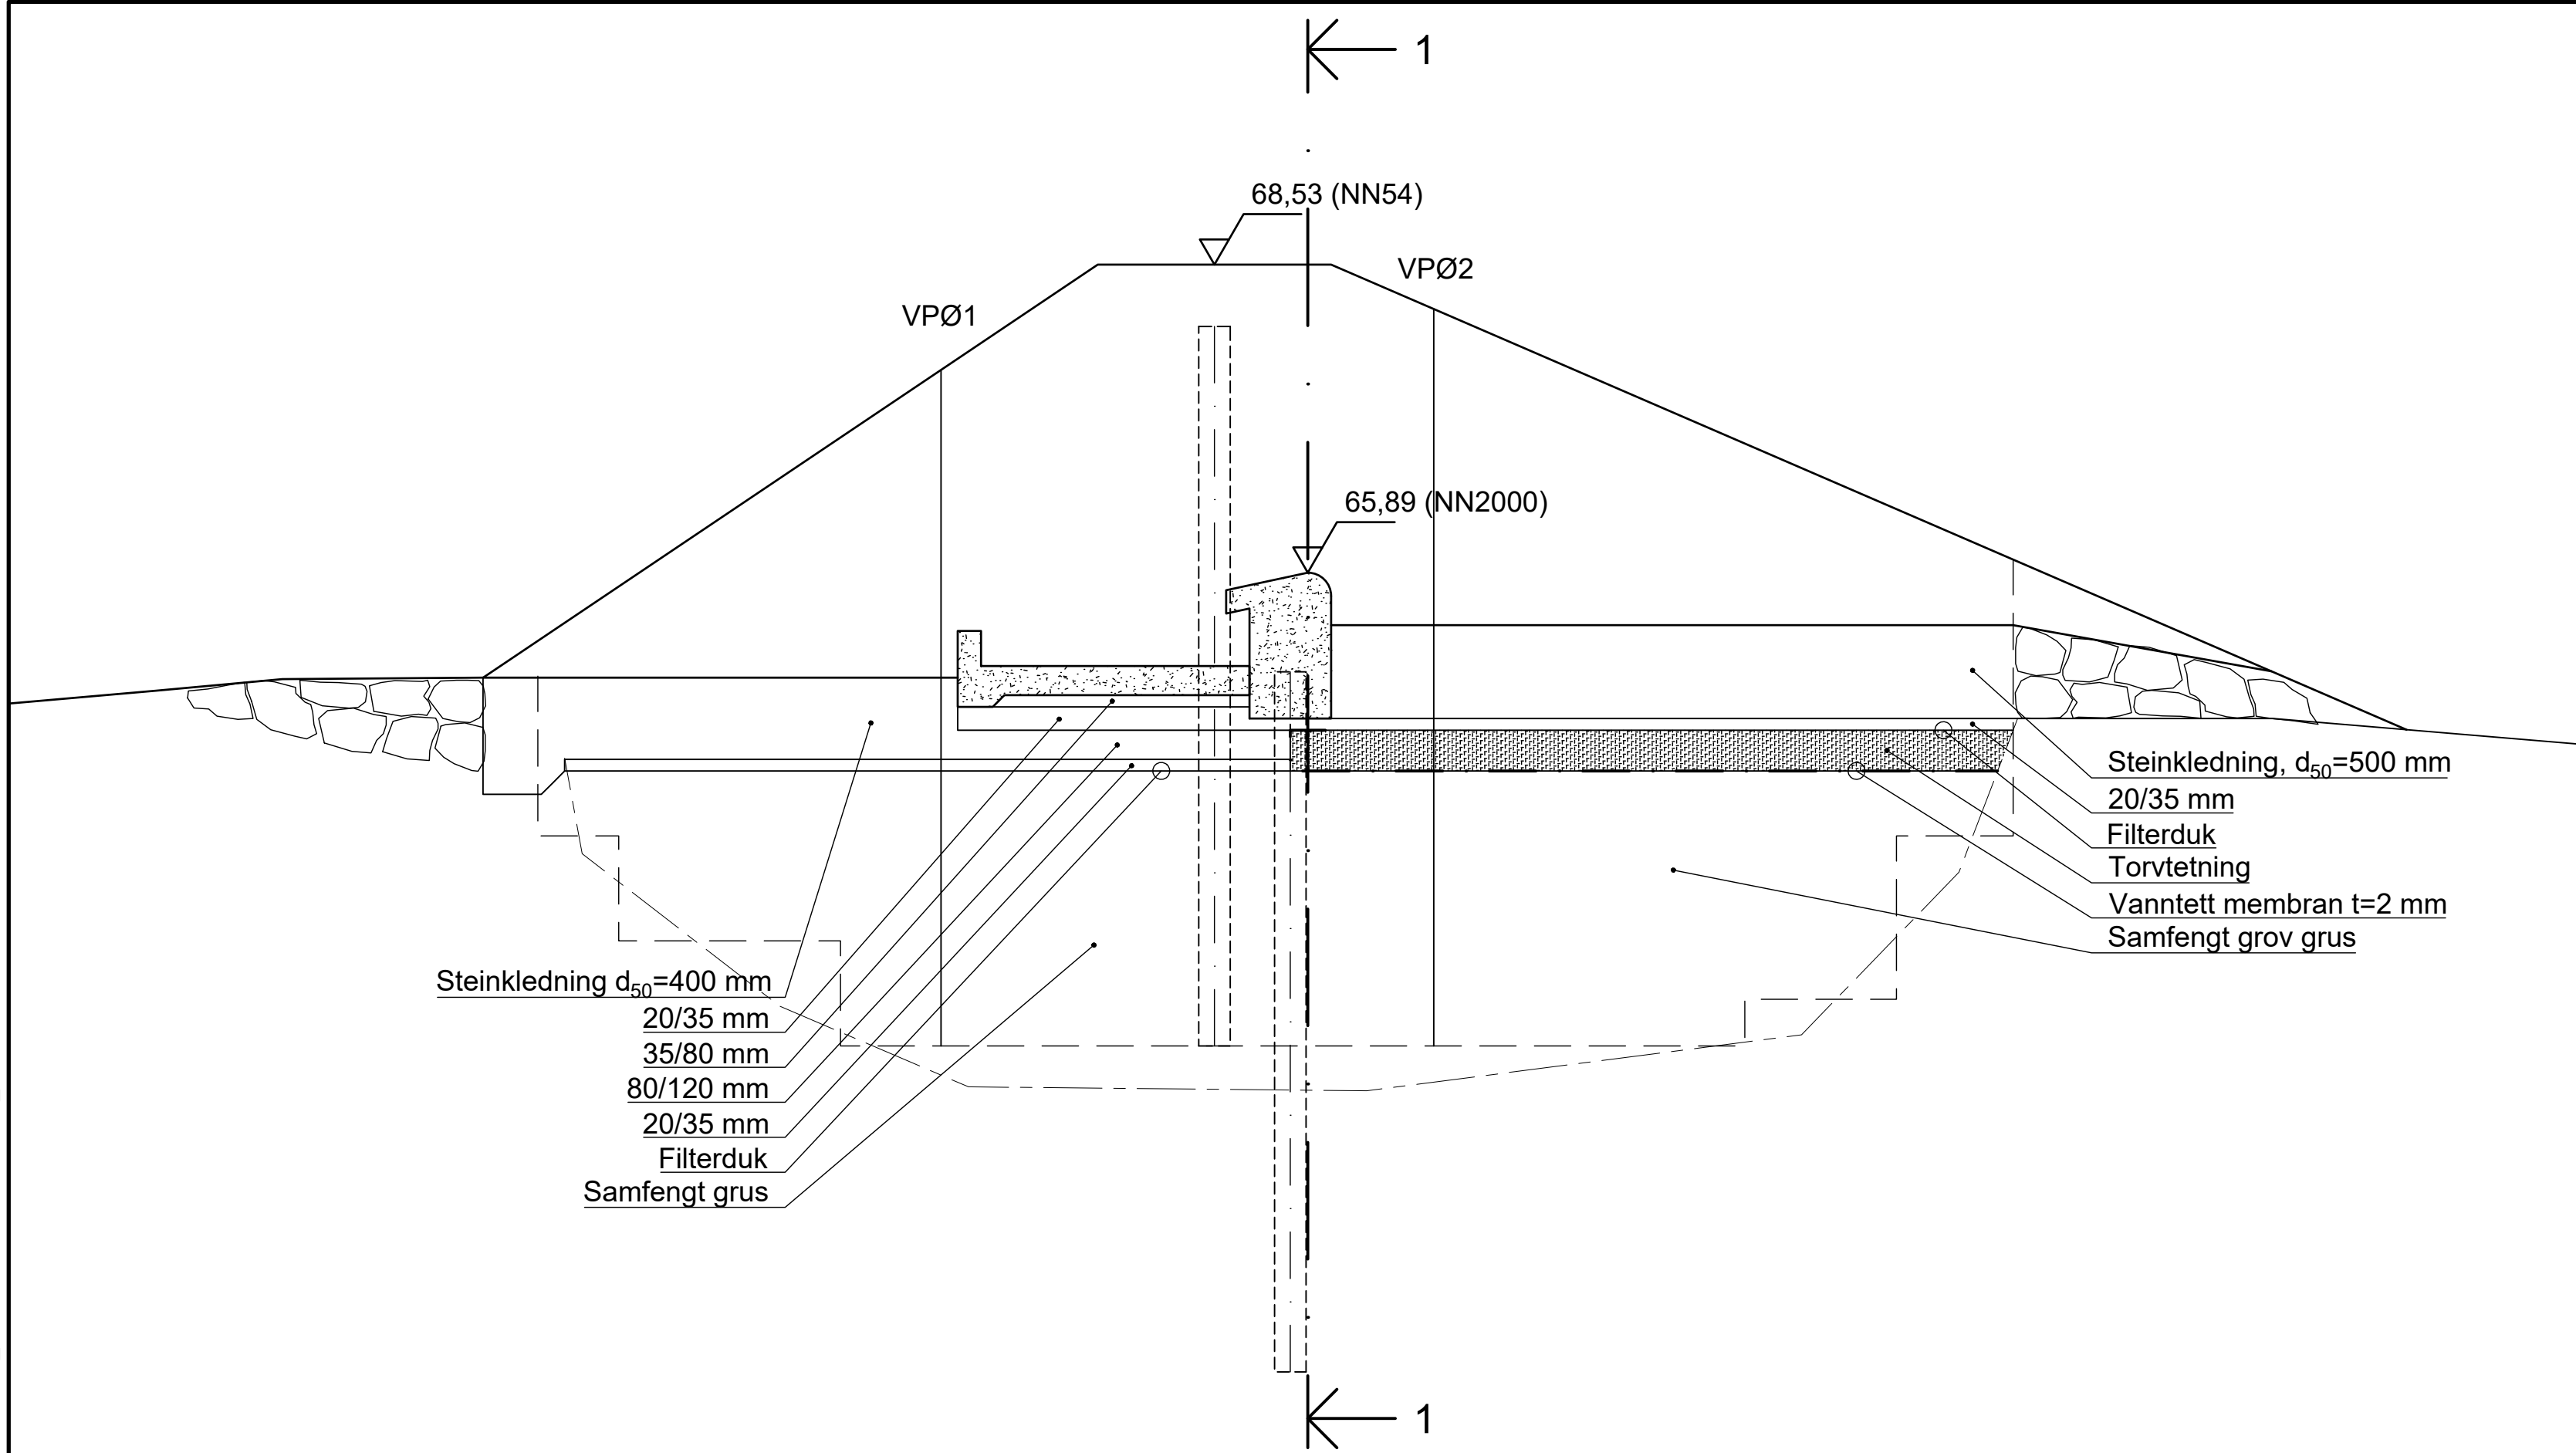

LENGDESNITT B-B - EKSIST.  
1:50

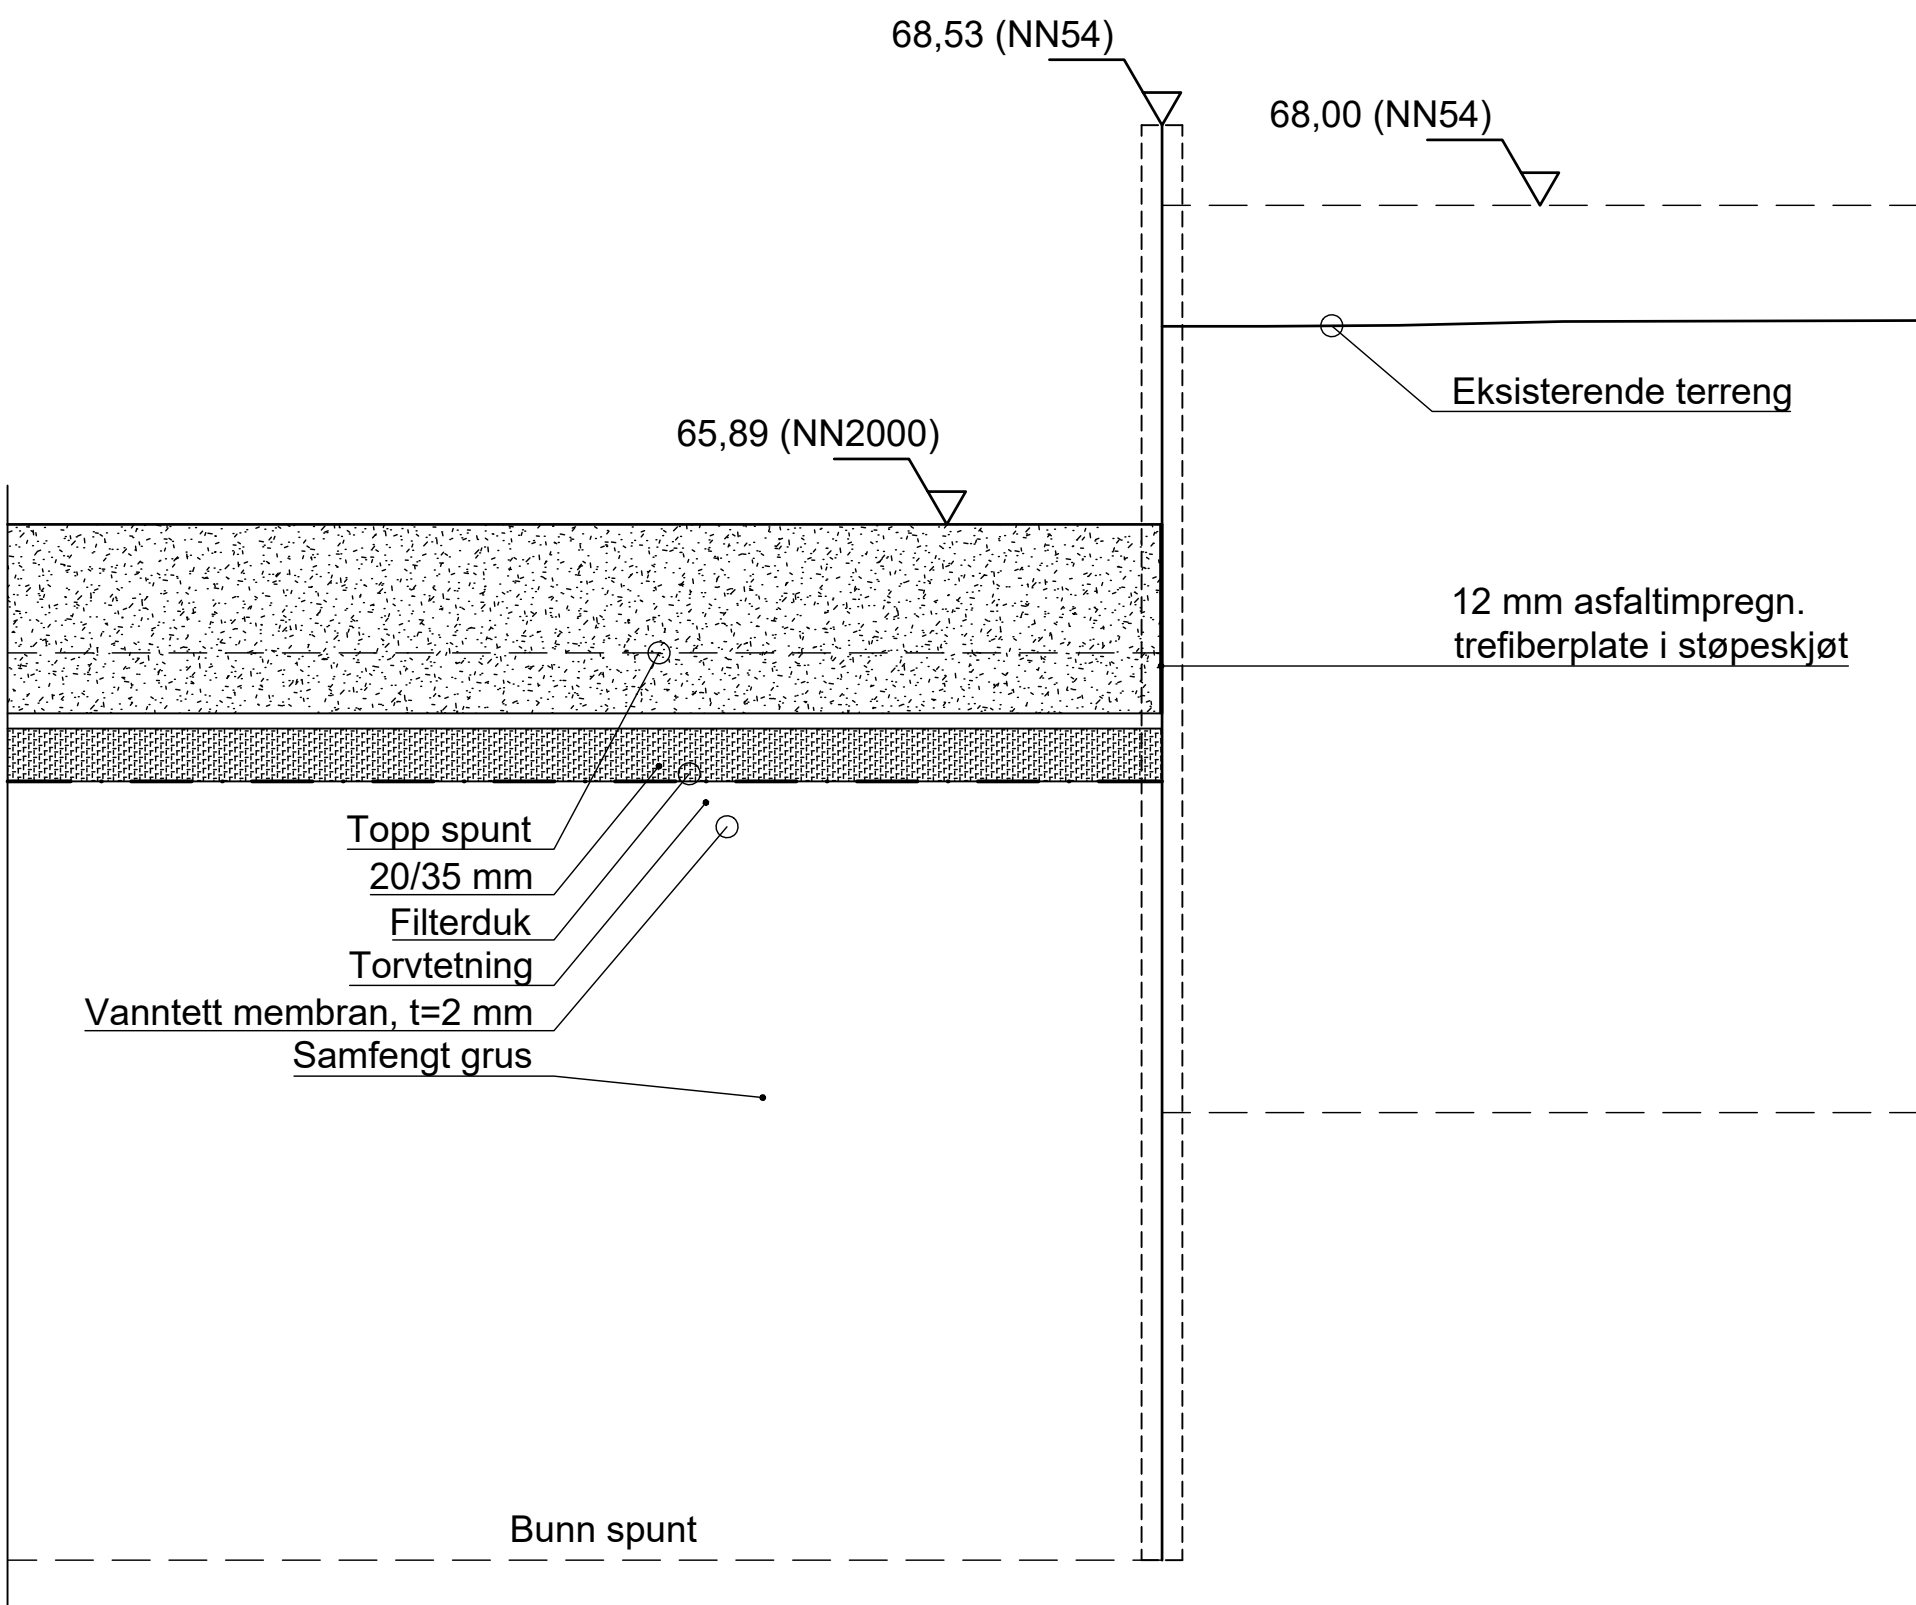

SNITT 1-1 - EKSIST.  
1:50

|                |          |
|----------------|----------|
| Tegningsnummer | Revisjon |
| 103            | F01      |

|                             |                |
|-----------------------------|----------------|
| ANMERKNINGER                |                |
| Geodetisk datum:            | EUREF89 UTM32N |
| Høydedatum:                 | NN2000         |
| HRV (konsesjonert i NN54):  | 66,00          |
| HRV (målt i NN2000):        | 65,89          |
| $\Delta h = 0,05 \text{ m}$ |                |

|      |            |                 |            |             |          |
|------|------------|-----------------|------------|-------------|----------|
| F01  | 2019-11-19 | Tilbudsgrunnlag | EgiVar     | StiSan      | EgiVar   |
| Rev. | Dato       | Beskrivelse     | Utarbeidet | Fagkontroll | Godkjent |

Dette dokumentet er utarbeidet av Norconsult AS som del av det oppdraget som fremgår nedenfor. Opphavsretten tilhører Norconsult AS. Dokumentet må bare benyttes til det formål som oppdragsavtalen beskriver, og må ikke kopieres eller gjøres tilgjengelig på annen måte eller i større utstrekning enn formålet tilsier.

|                      |                        |
|----------------------|------------------------|
| Kristiansund kommune | Målestokk (gjelder A1) |
|                      | 1:50                   |

Fornyng dam Bolgavatn  
Fyllingsdam  
Vangemur  
Eksisterende  
Lengdesnitt og snitt

|            |                |                |          |
|------------|----------------|----------------|----------|
| Norconsult | Oppdragsnummer | Tegningsnummer | Revisjon |
|            | 5135208        | 103            | F01      |