
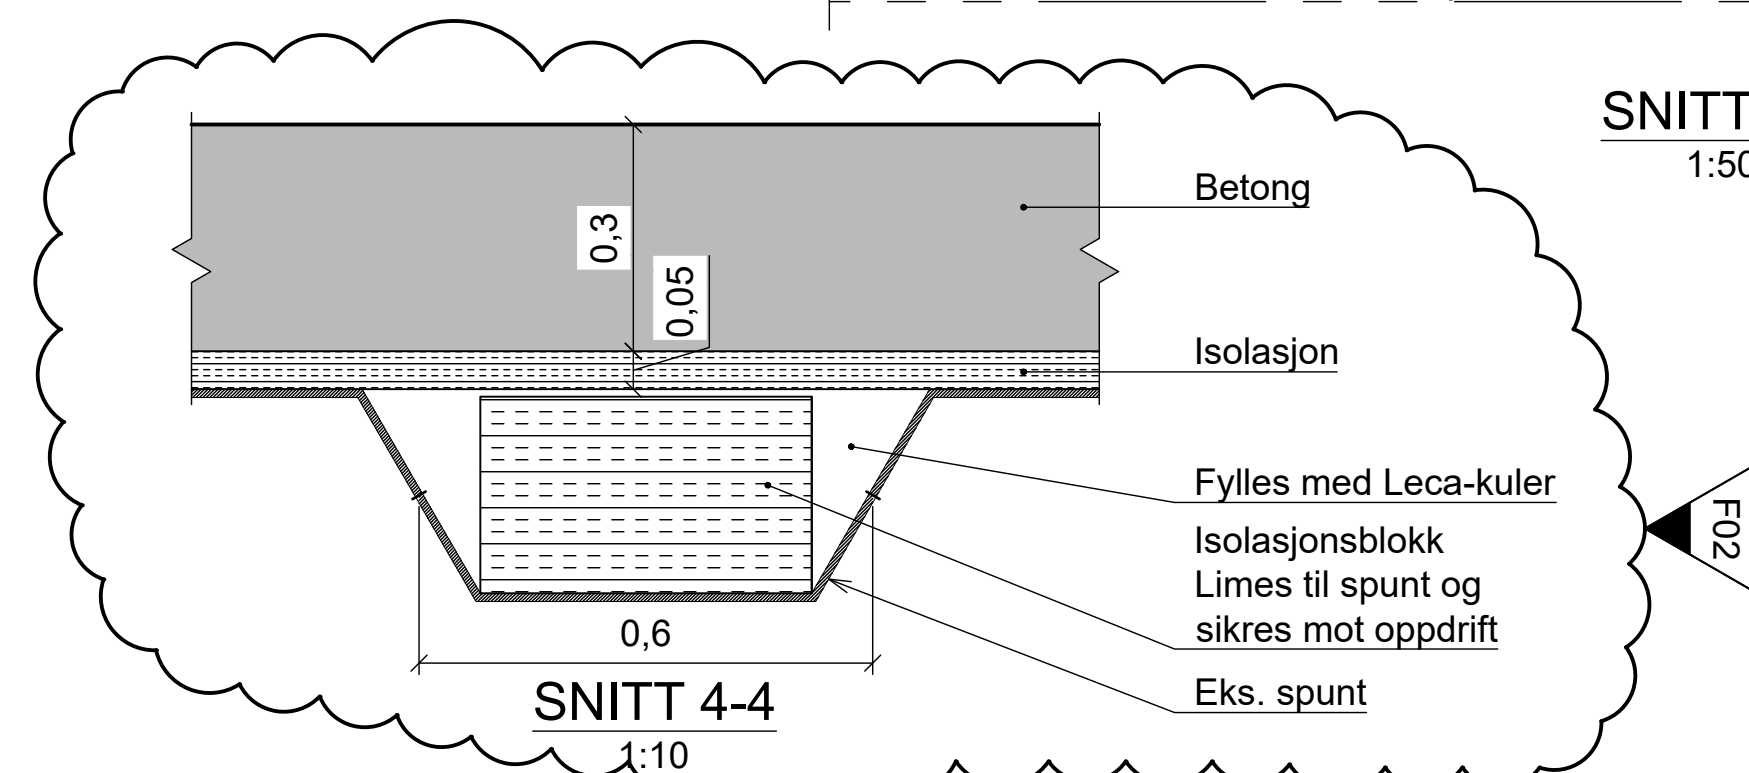
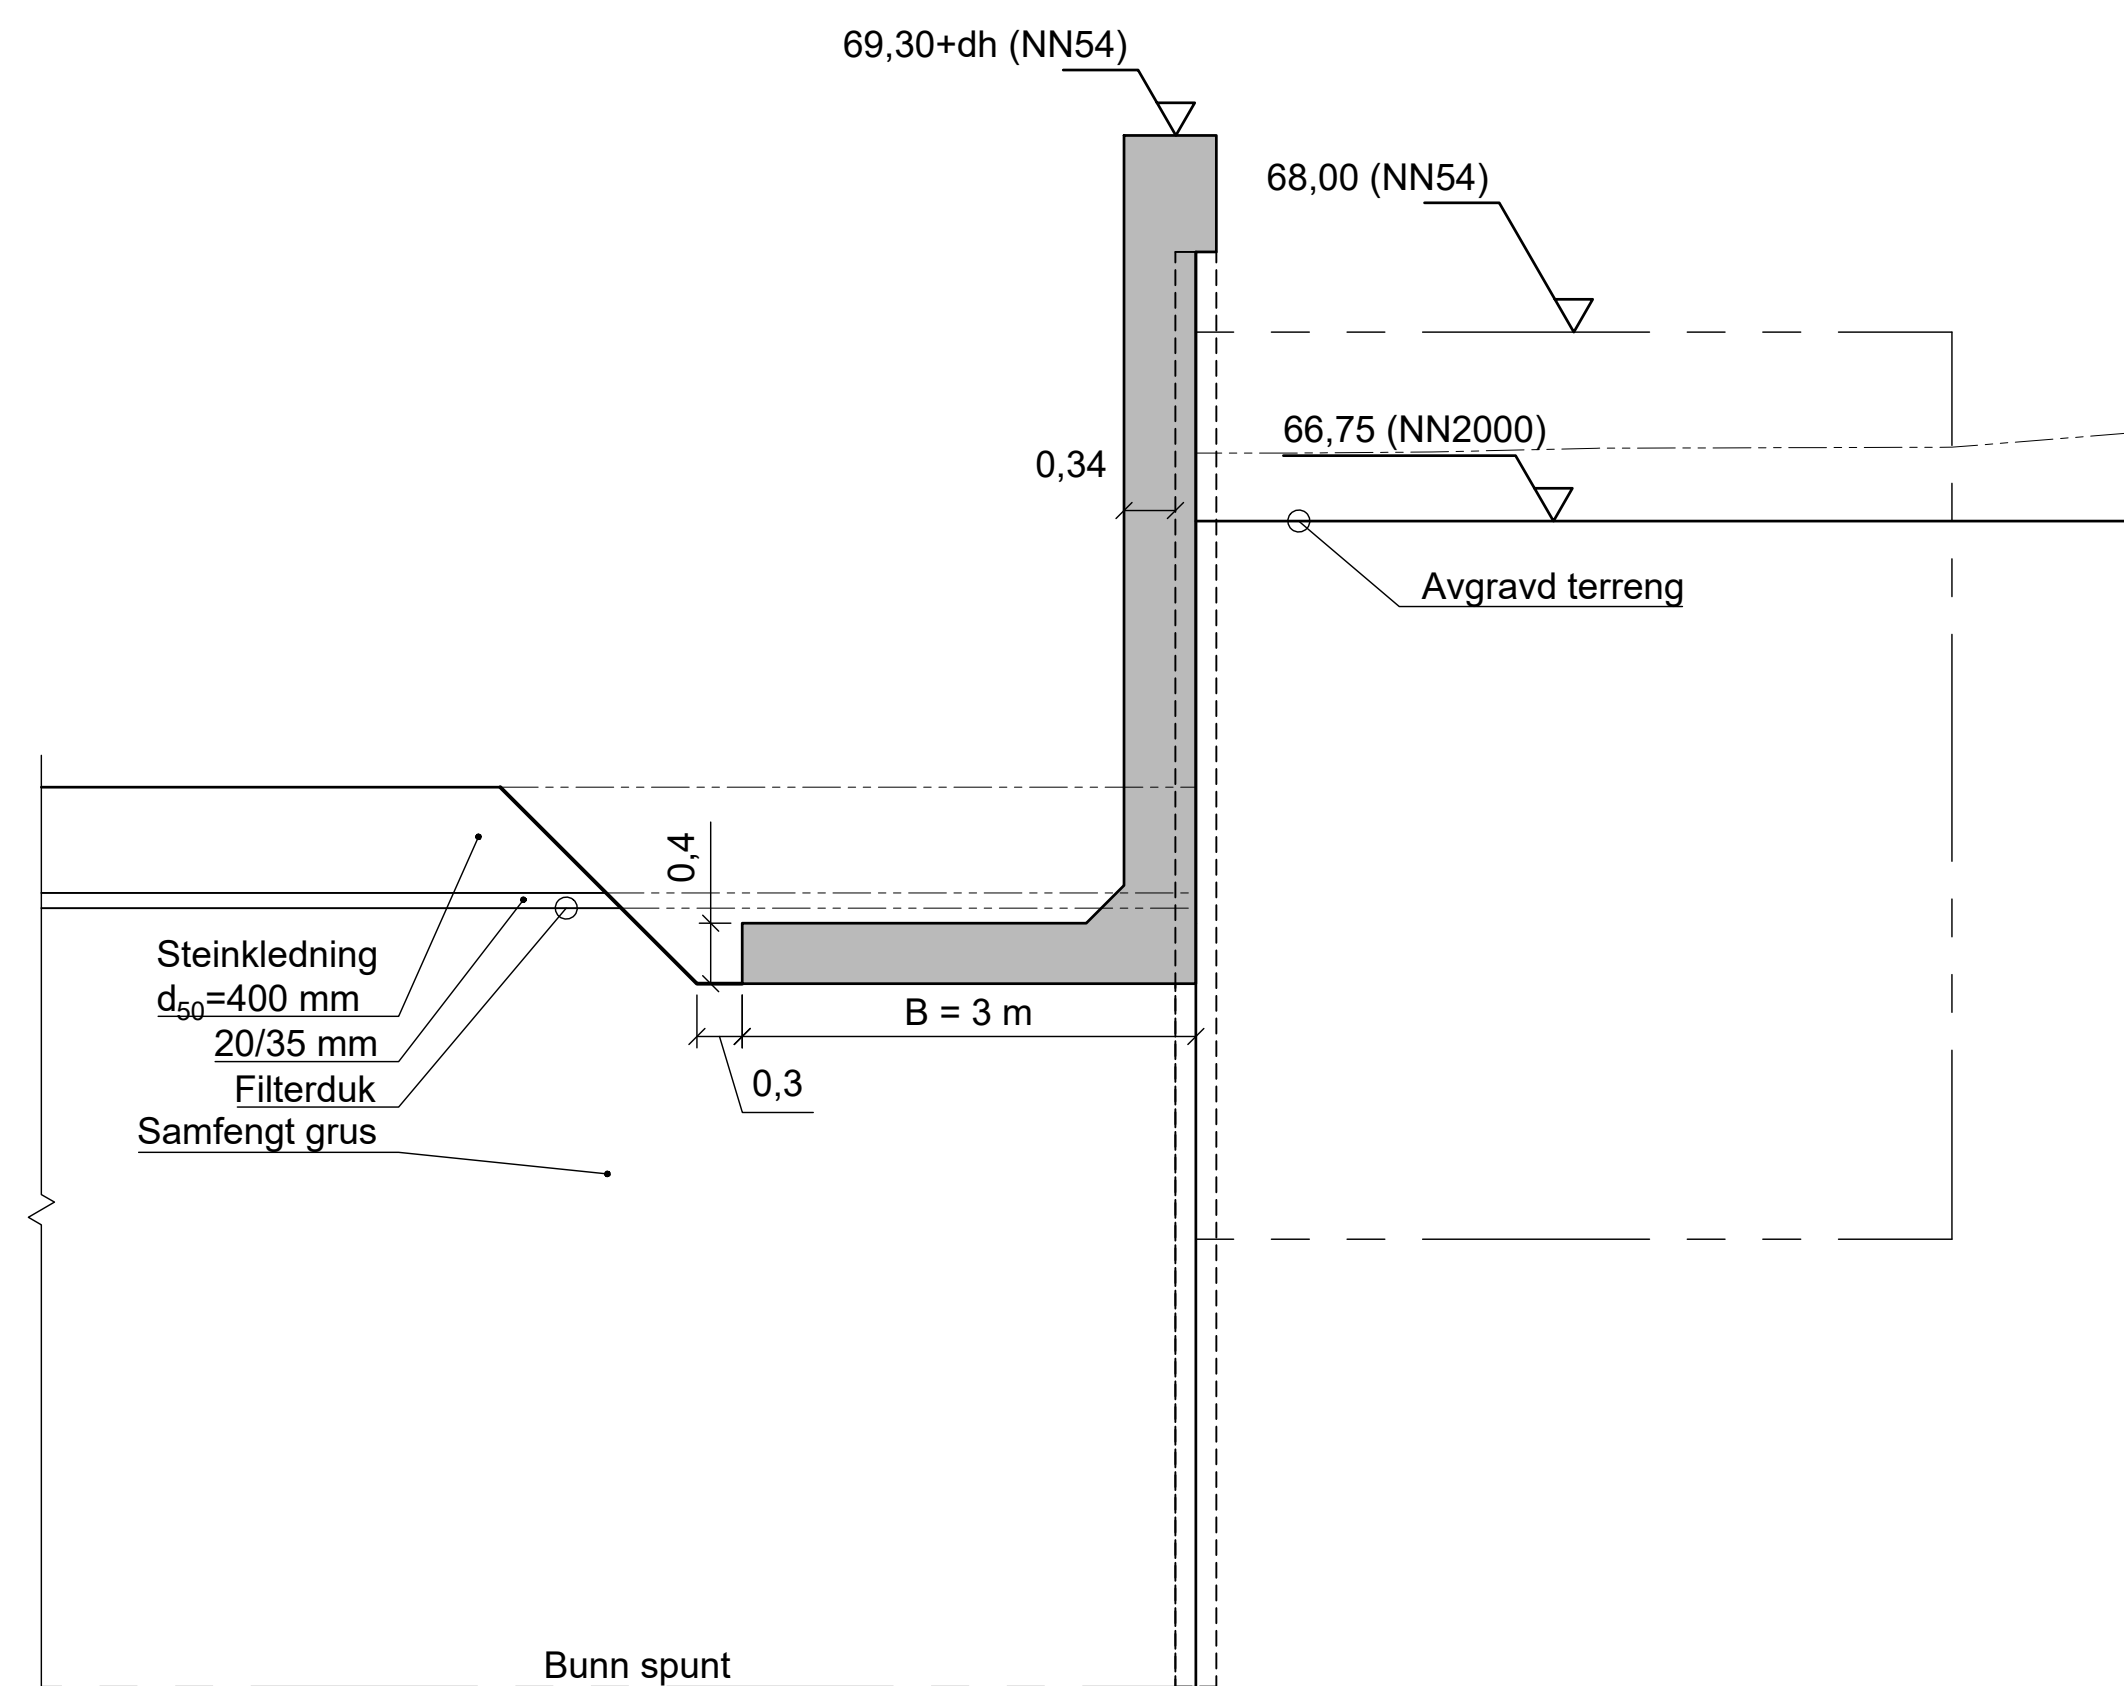
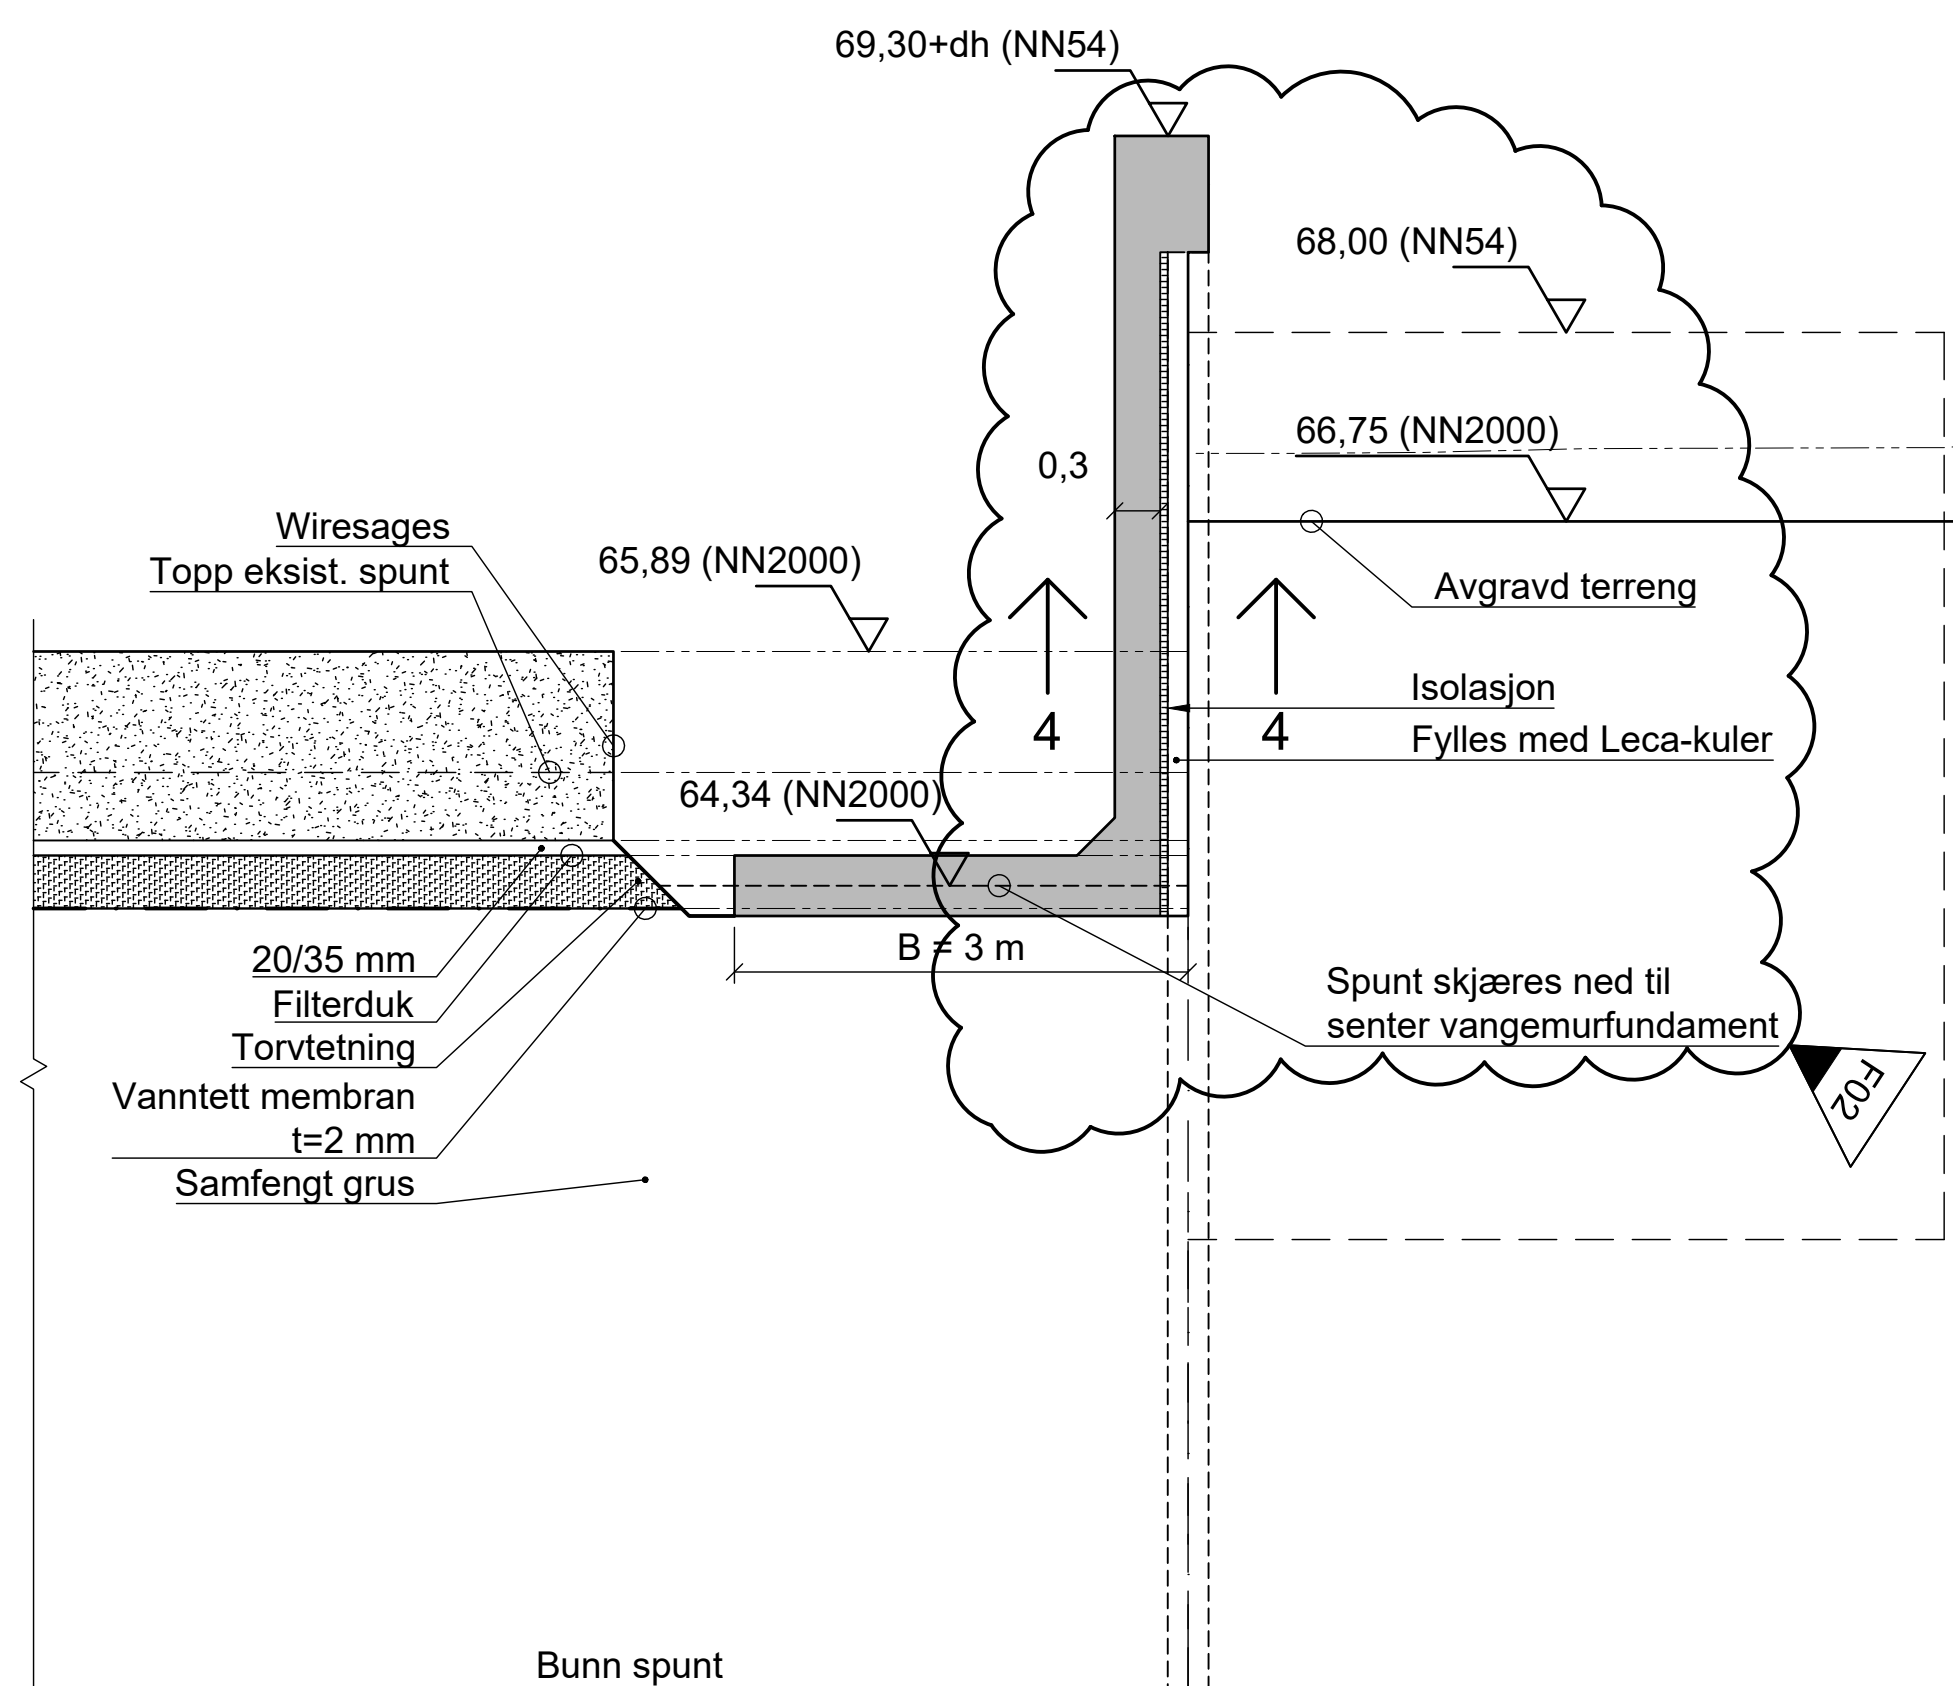
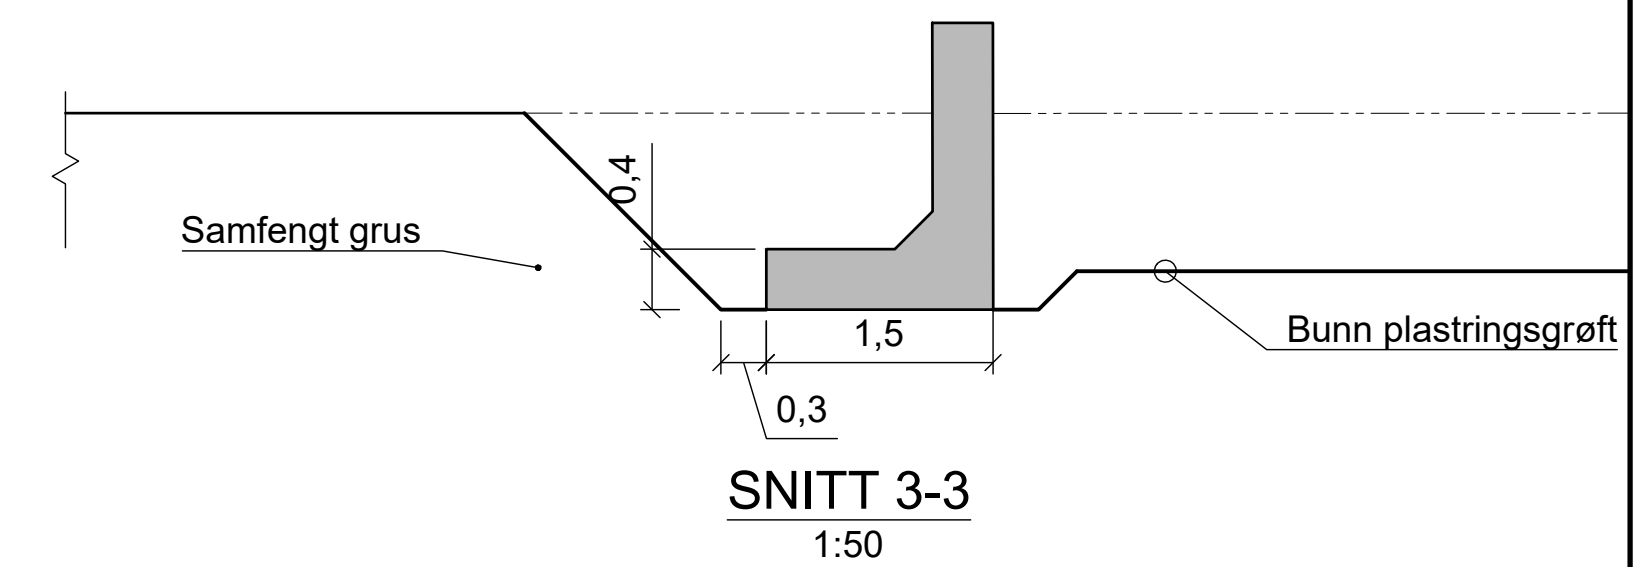


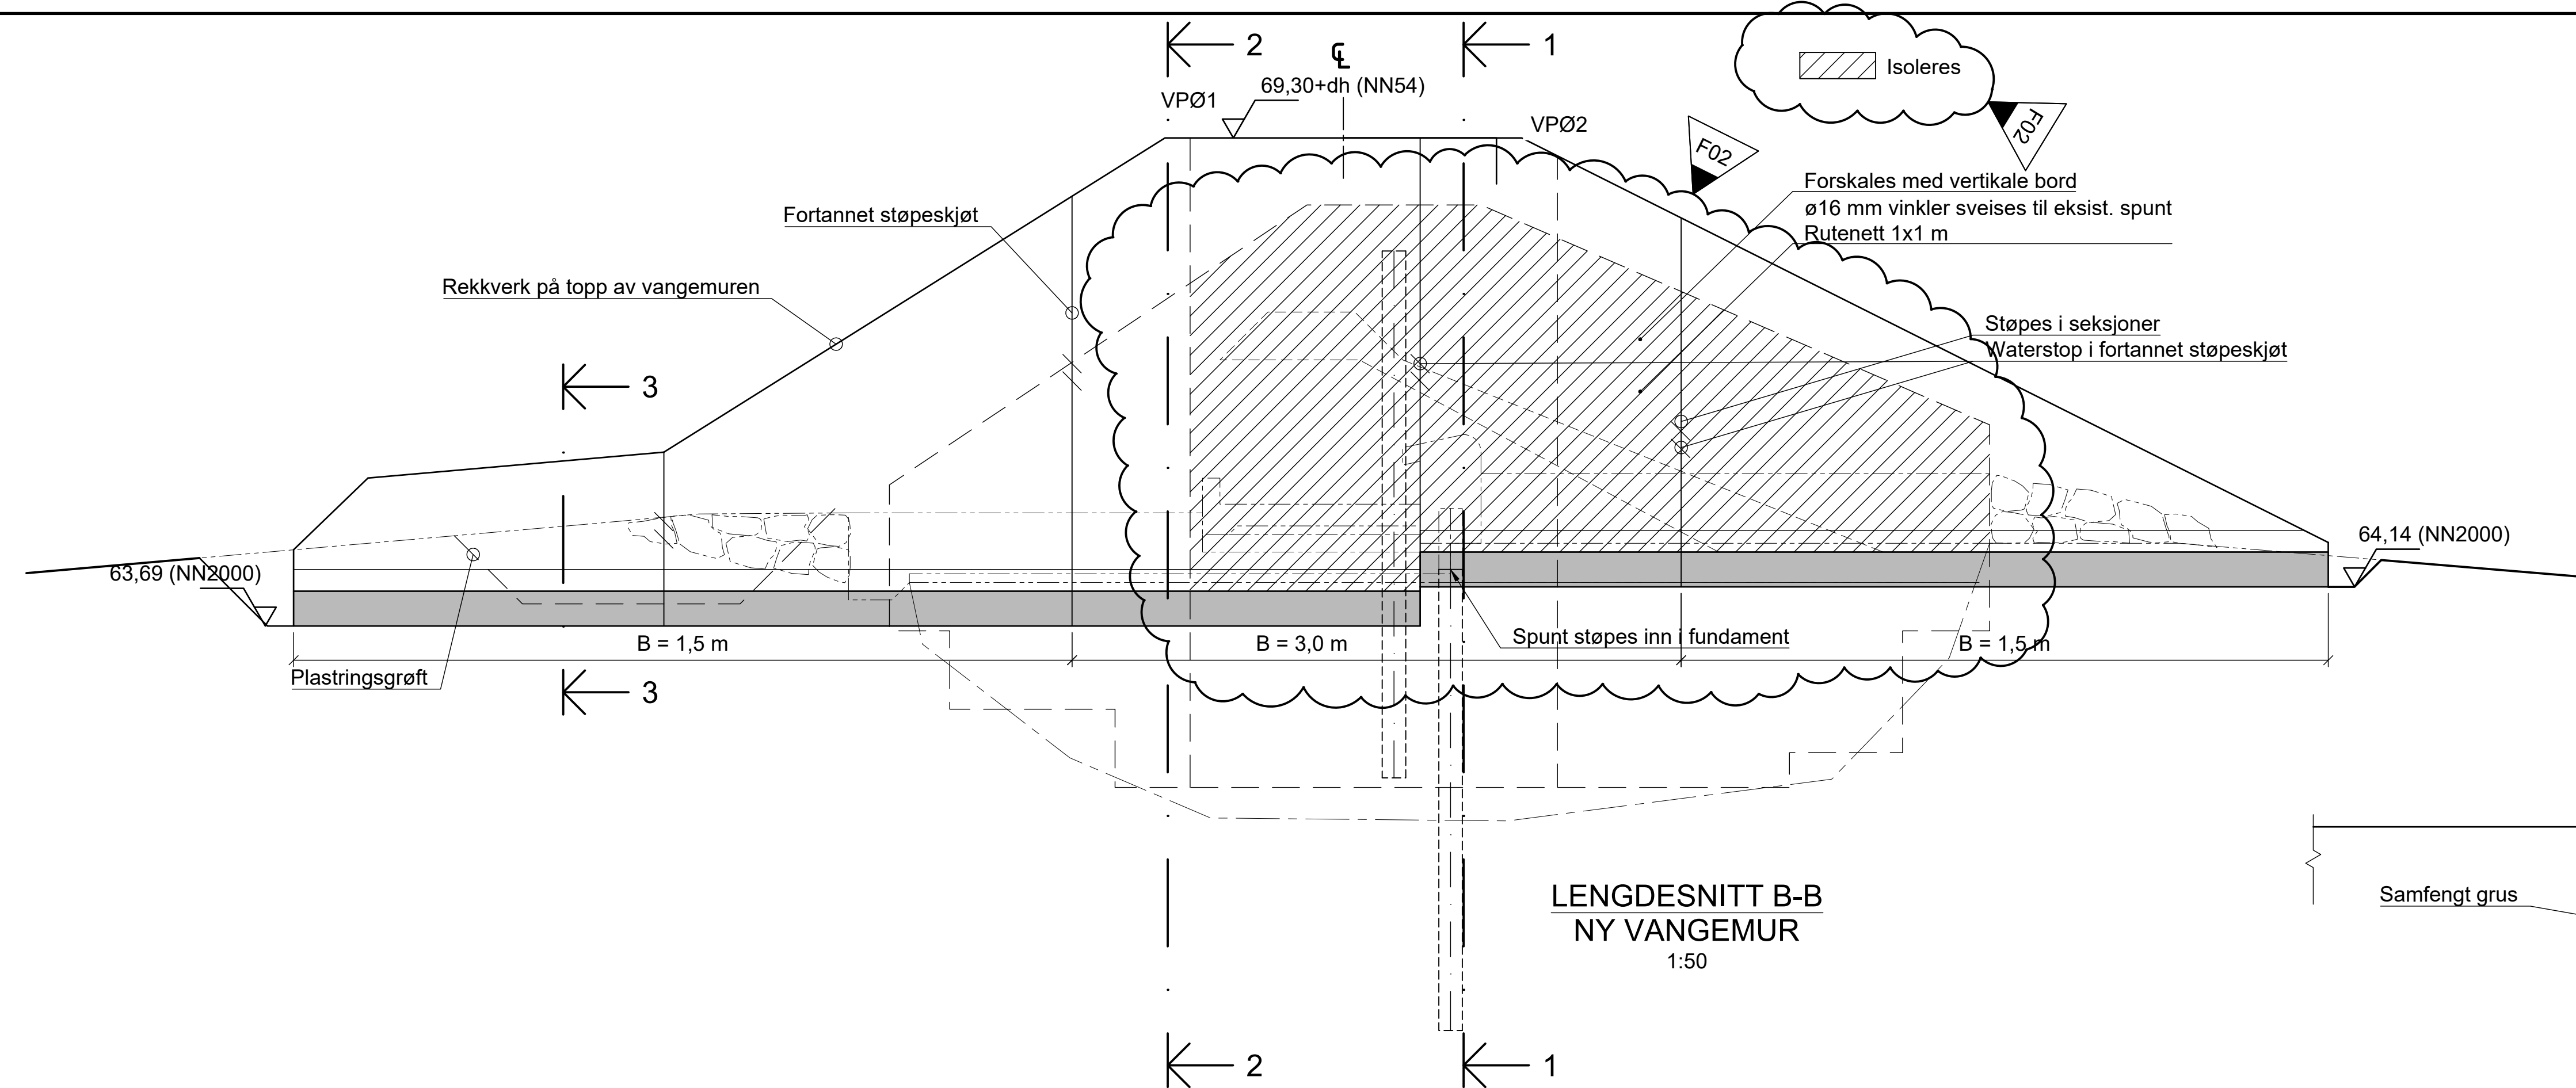

Tegningsnummer	Revisjon
104	F02

<u>ANMERKNINGER</u>	
Geodetisk datum:	EUREF89 UTM32N
Høydedatum:	NN2000
HRV (konsesjonert i NN54):	66,00
HRV (målt i NN2000):	65,89
$\Delta h = 0,05 \text{ m}$	

F02	2020-01-29	Tilbudsgrunnlag. Lagt til isolasjon vangemur.	EgiVar	StiSan	EgiVar
F01	2019-11-19	Tilbudsgrunnlag	EgiVar	StiSan	EgiVar
Rev.	Dato	Beskrivelse	Utarbeidet	Fagkontroll	Godkjent

Dette dokumentet er utarbeidet av Norconsult AS som del av det oppdraget som fremgår nedenfor. Opphavsretten tilhører Norconsult AS. Dokumentet må bare benyttes til det formål som oppdragsavtalen beskriver, og må ikke kopieres eller gjøres tilgjengelig på annen måte eller i større utstrekning enn formålet tilsier.

Kristiansund kommune	Målestokk (gjelder A1) 1:50
----------------------	--------------------------------

Fornyng dam Bolgavatn
Fyllingsdam
Vangemur
Form og graveplan
Lengdesnitt og snitt

	Oppdragsnummer 5135208	Tegningsnummer 104	Revisjon F02
---	---------------------------	-----------------------	-----------------