



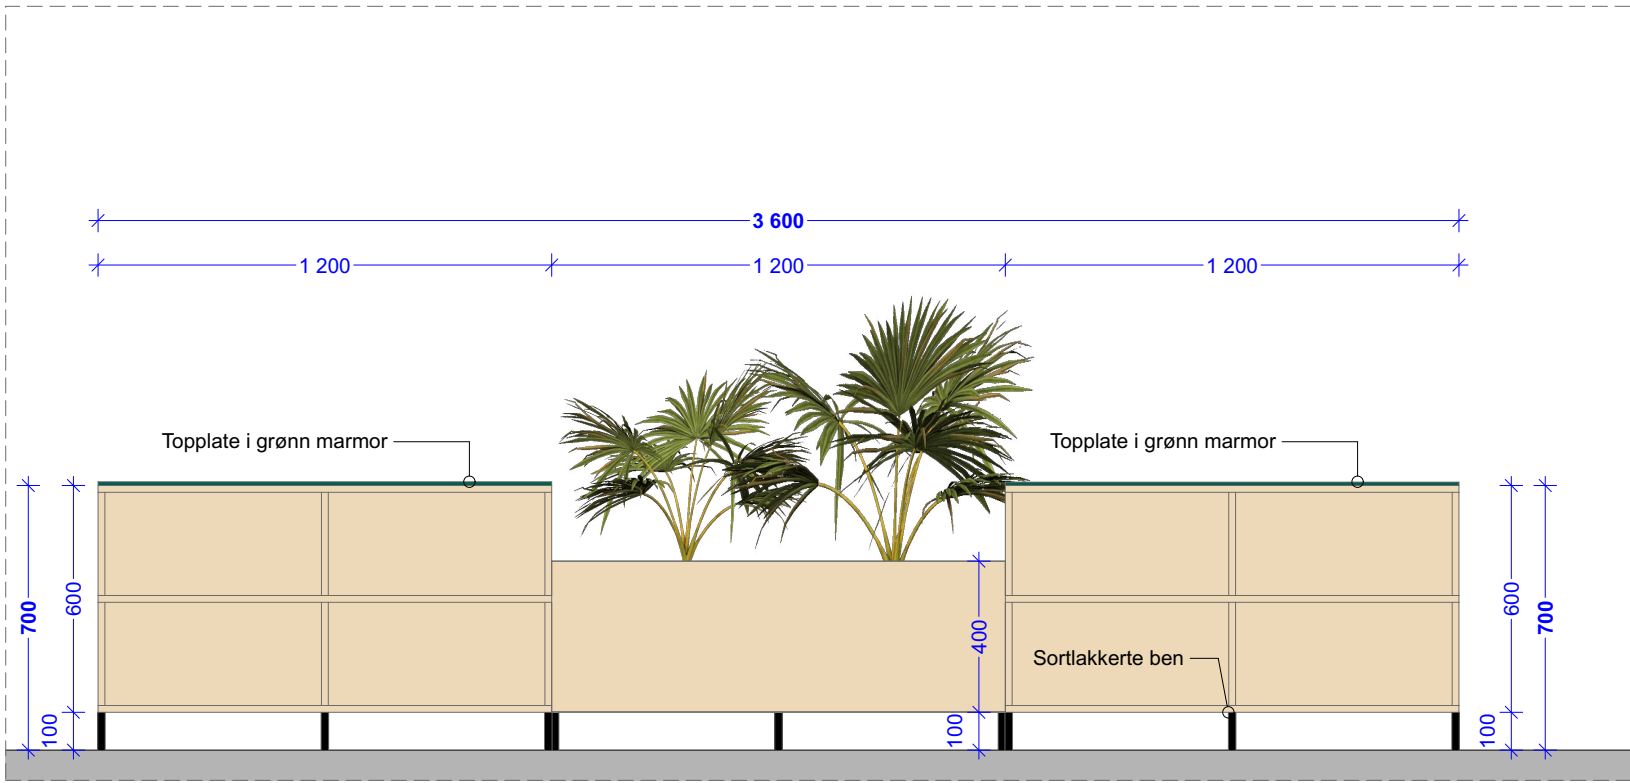

Oppriss-01 Personalrom

1:20

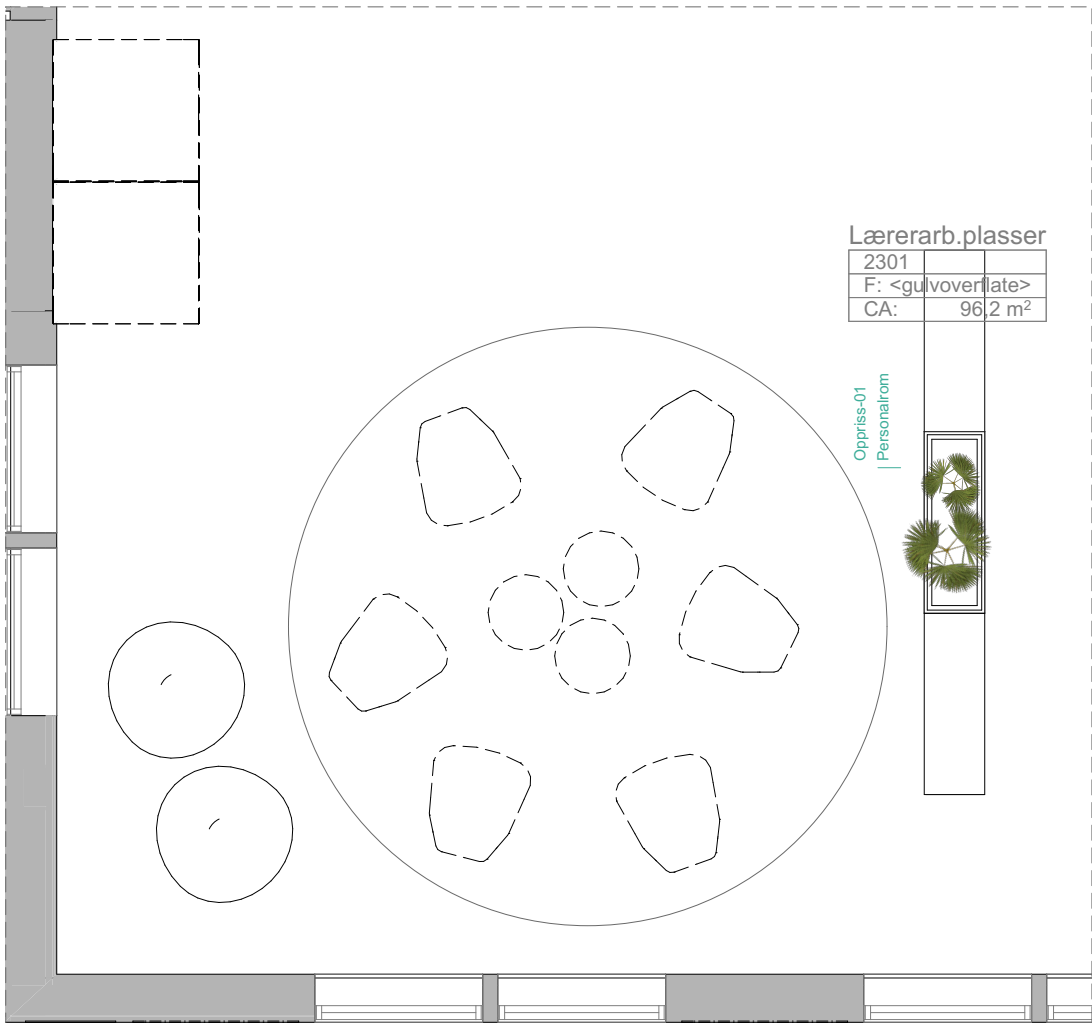

Plan2

1:50

Beskrivelse

GENERELT

Reoler og plantekasse utføres i 16 mm MDF finert med hvitpigmentert ask. Utføres med slitesterke kanterlister i samme utførelse som øvrig finér. Reoler skal ha bakvegg av tilsvarende utførelse som øvrig reol. Reoler leveres med topplate i grønn marmor.

INNREDNING

Åpen reol 2 stk. B: 1200 mm D: 400 mm H: 700 mm
Åpen reol med fire rom.

Plantekasse 1 stk. B: 1200 mm D: 400 mm H: 500 mm
Med lik utførelse som reoler. Leveres med innvendig plastpote for planter.

Tiltakshaver:

Bjugn kommune

Prosjekt.nr:

1916

Tegn.nr:

A27-115

Tegningstittel:

Skjema romdeler personalrom

Saksbeh.: Tegner av: Kontroll:

LAS ILL LAS

Prosjekt:

Botngård Ungdomsskole

Rev:

Dato:

18.12.19

Format: Målestokk:

A2 1:20, 1:50

☐ FORELØPIG

☐ SKISSEPROSJEKT

☐ FORPROSJEKT

☒ ANBUDSTEGNING

☐ BYGGEMELDING

☐ ARBEIDSTEGNING

☐ AS-BUILT

☐