





Plan 01 NY
1 : 100

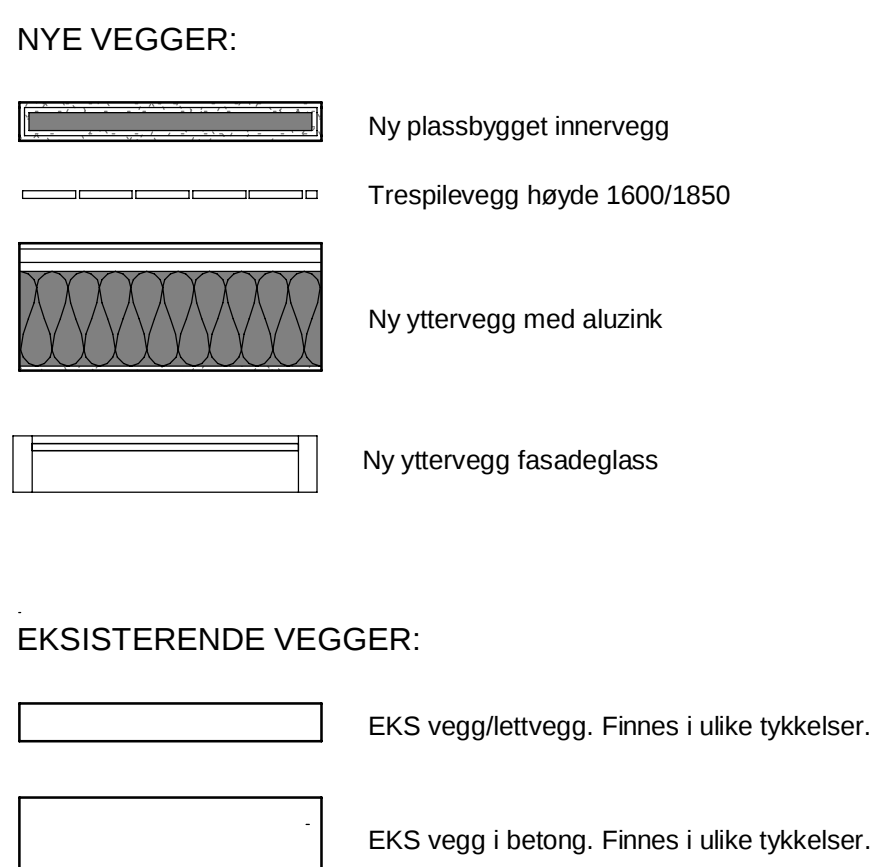

NB! For Lås og beslag - se tegning A23.01.112

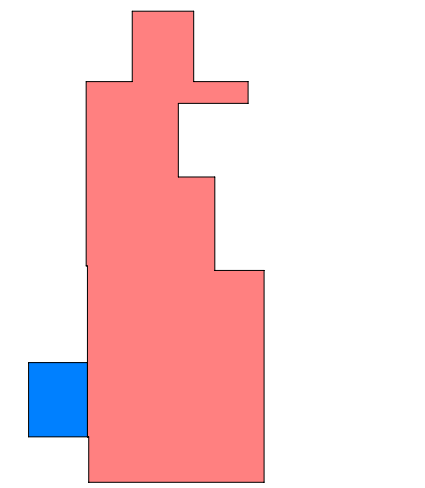


D	Brannkrav på YAG13	gpl	26.03.20
C	Komplettering lås og beslag, dørskjema	gpl	06.03.20
B	Korrigerings møter om	gpl	14.02.20
A	Korrigeringer etter anbudsbefaring	gpl	23.01.20
Rev	Endring	Utført	Kontr. Dato

Tegningsnummer (Fag, Tegning, Etasje, Lagene):

Prosjekt:

A23.01.111

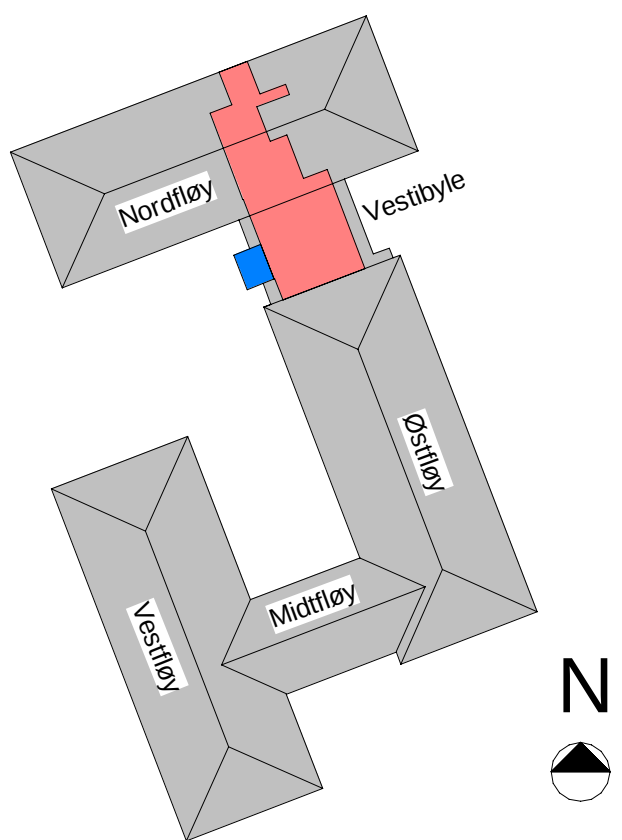

Prosjekt: **Gran Rådhus - vestibyle**
Gnr 158 / Bnr 39

Tilskudshaver: **Gran Rådhus**
Rådhusvejen
2770 Jæren



SG arkitektur as
Hvervenveien 49
3511 Hønefoss
Tlf: 32 17 06 20
www.sgark.no
Org.nr. 992 006 994

Fase:			Tegnet: gpl	Kontrollert: om
Prosjekt nr: 3089	Dato: 01.12.19.	Rev. Dato: 26.03.20.	Målestokk: 1:100	Format: A0/ A2

Plan 1 etg ombygging
Ny situasjon

Tegningsnummer (Fag, Tegntype, Klasse, Løpnr.)	Rev.
A23.01.111	D