


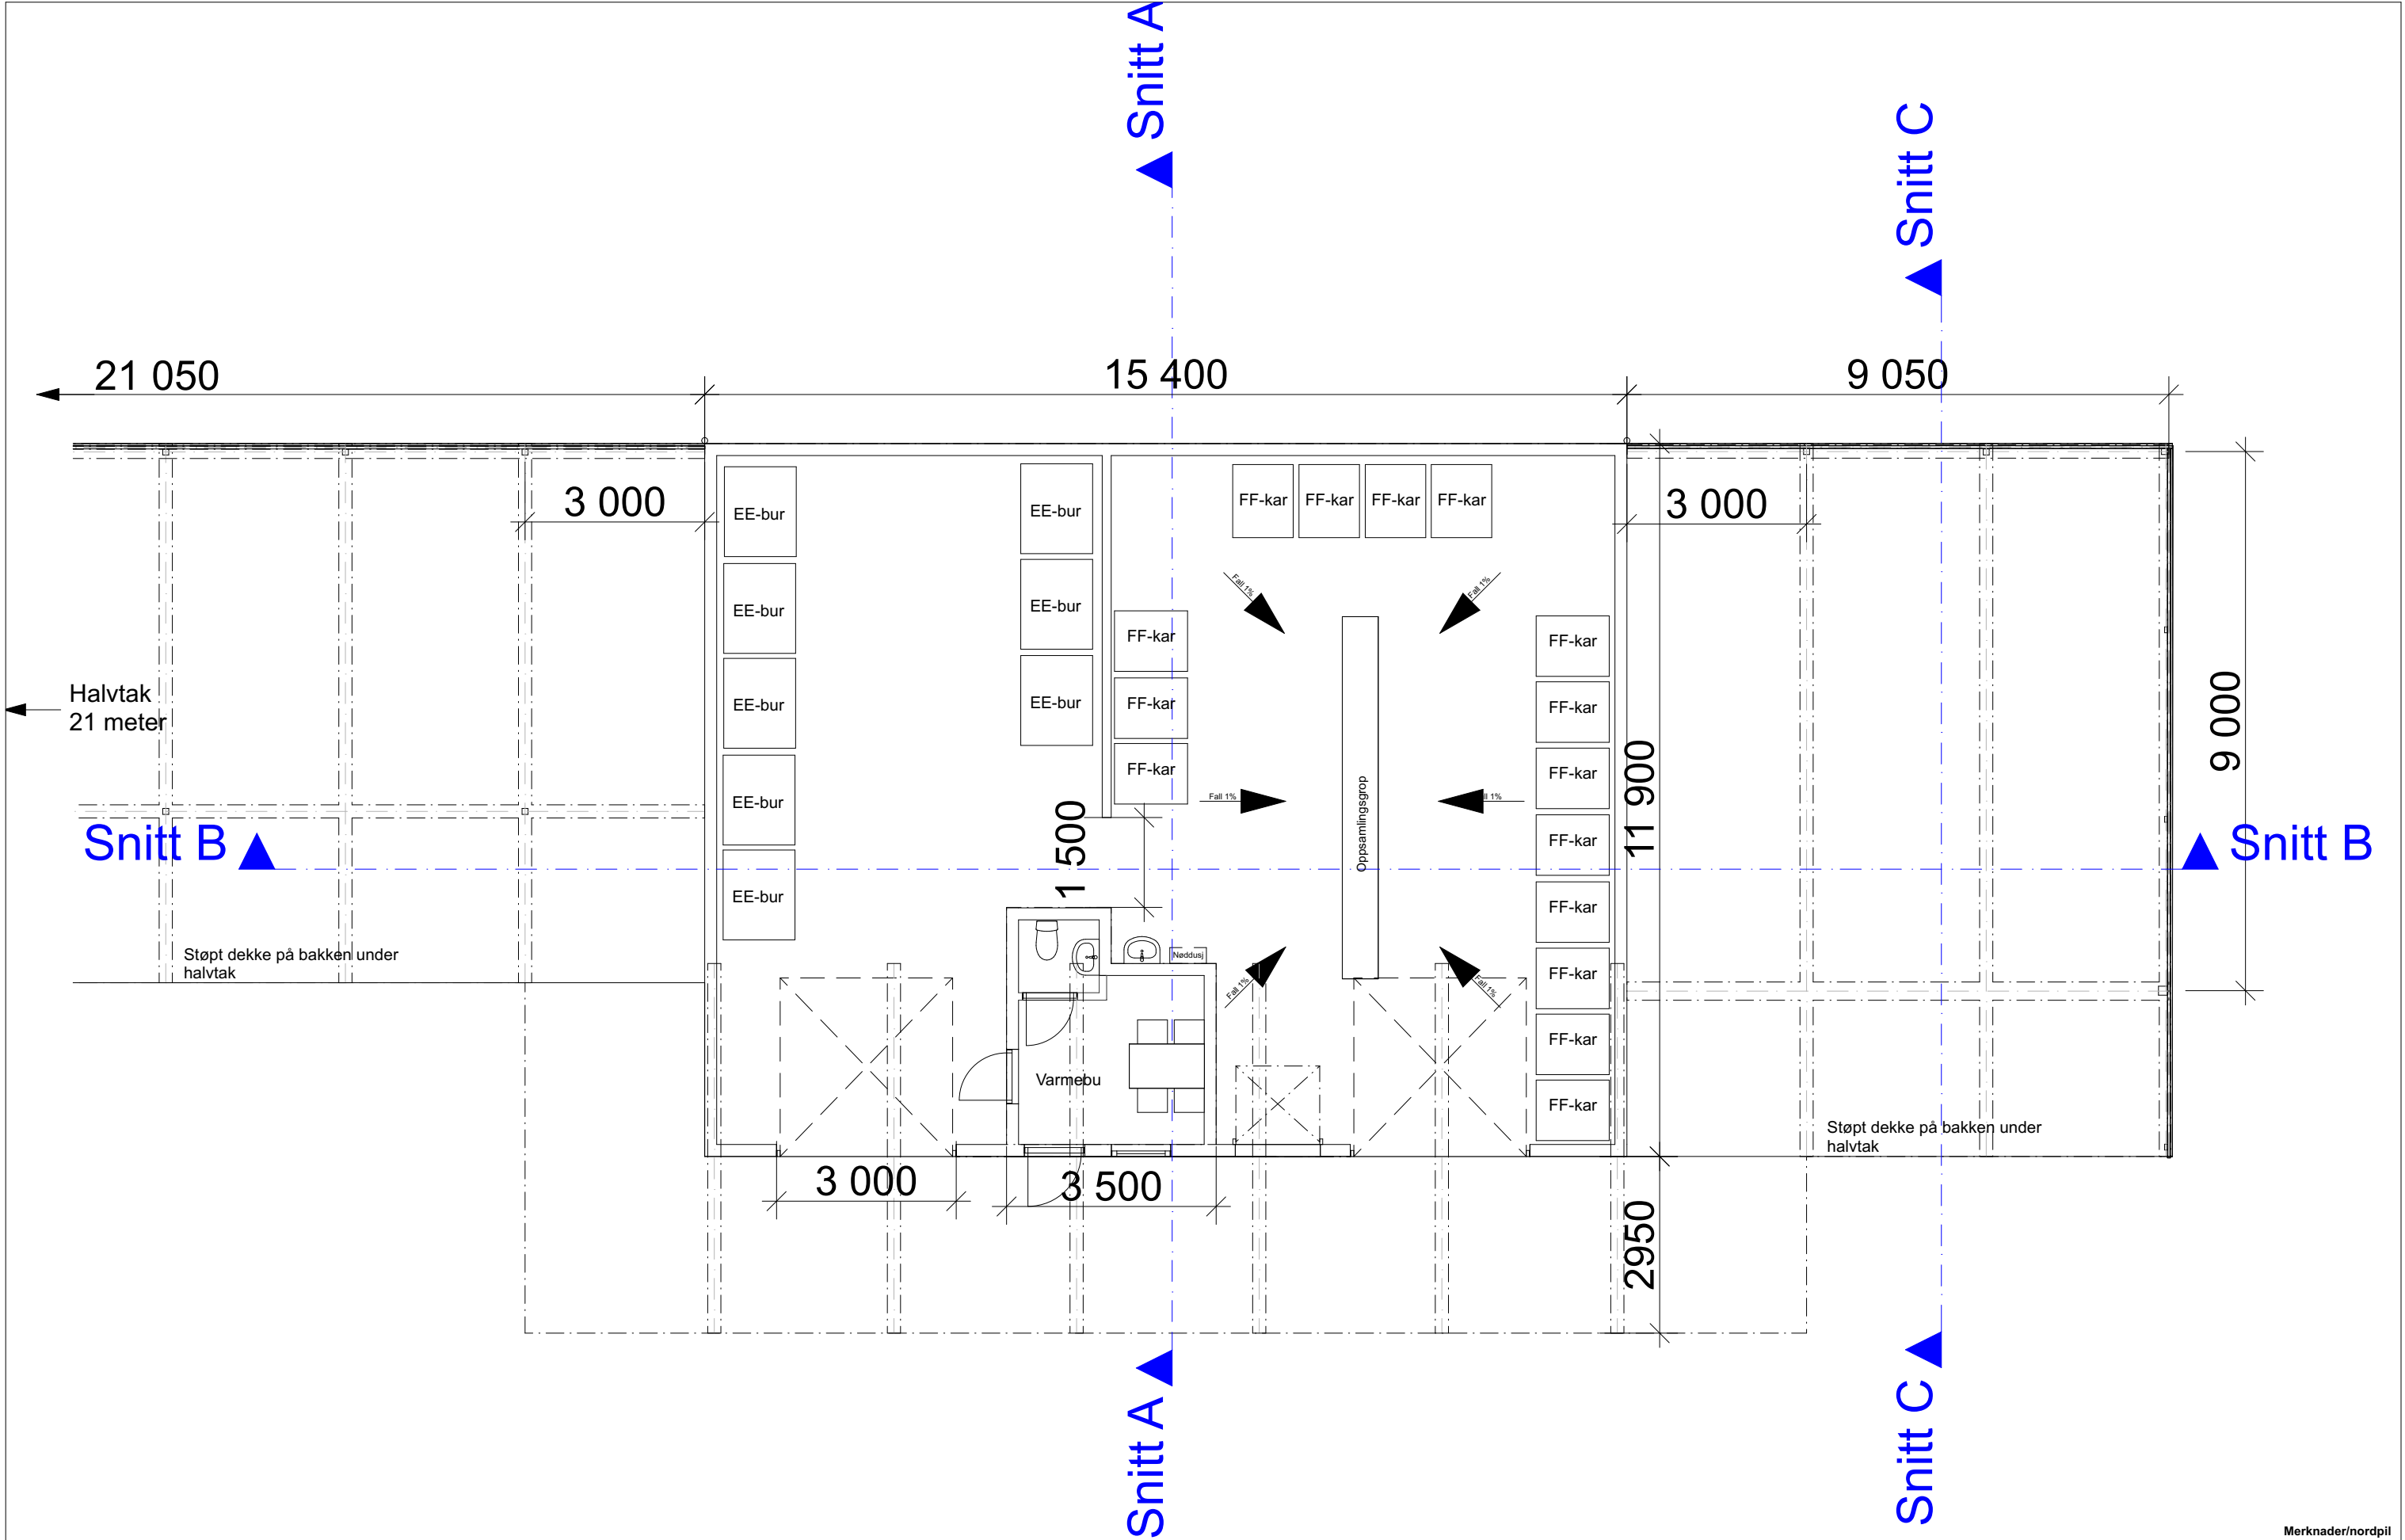

Tiltakshaver: Hå kommune		© Alle rettigheter tilhører ArkVest AS, kopiering eller bruk av disse tegningene er forbudt uten skriftlig samtykke				Tittel: Plan 1. Etasje				Fase: Søknadstegninger		ARKVEST Storgata 48 4307 SANDNES T: 51 68 12 40 E: post@arkvest.no W: www.arkvest.no	
Bygg for farlig avfall Hå gjenvinningsstasjon, Pytten, Bøvegen 16, Nærbø		Gnr. / Bnr.: 26/1194	Tegningsnr.: A20-2	Målestokk: 1:100	Dato: 19.11 2019	Ark: A3	Rev:	Saksnr.: 119-2819	Arkitekt: TF, KES Tegnet av: KES Kontroll:				