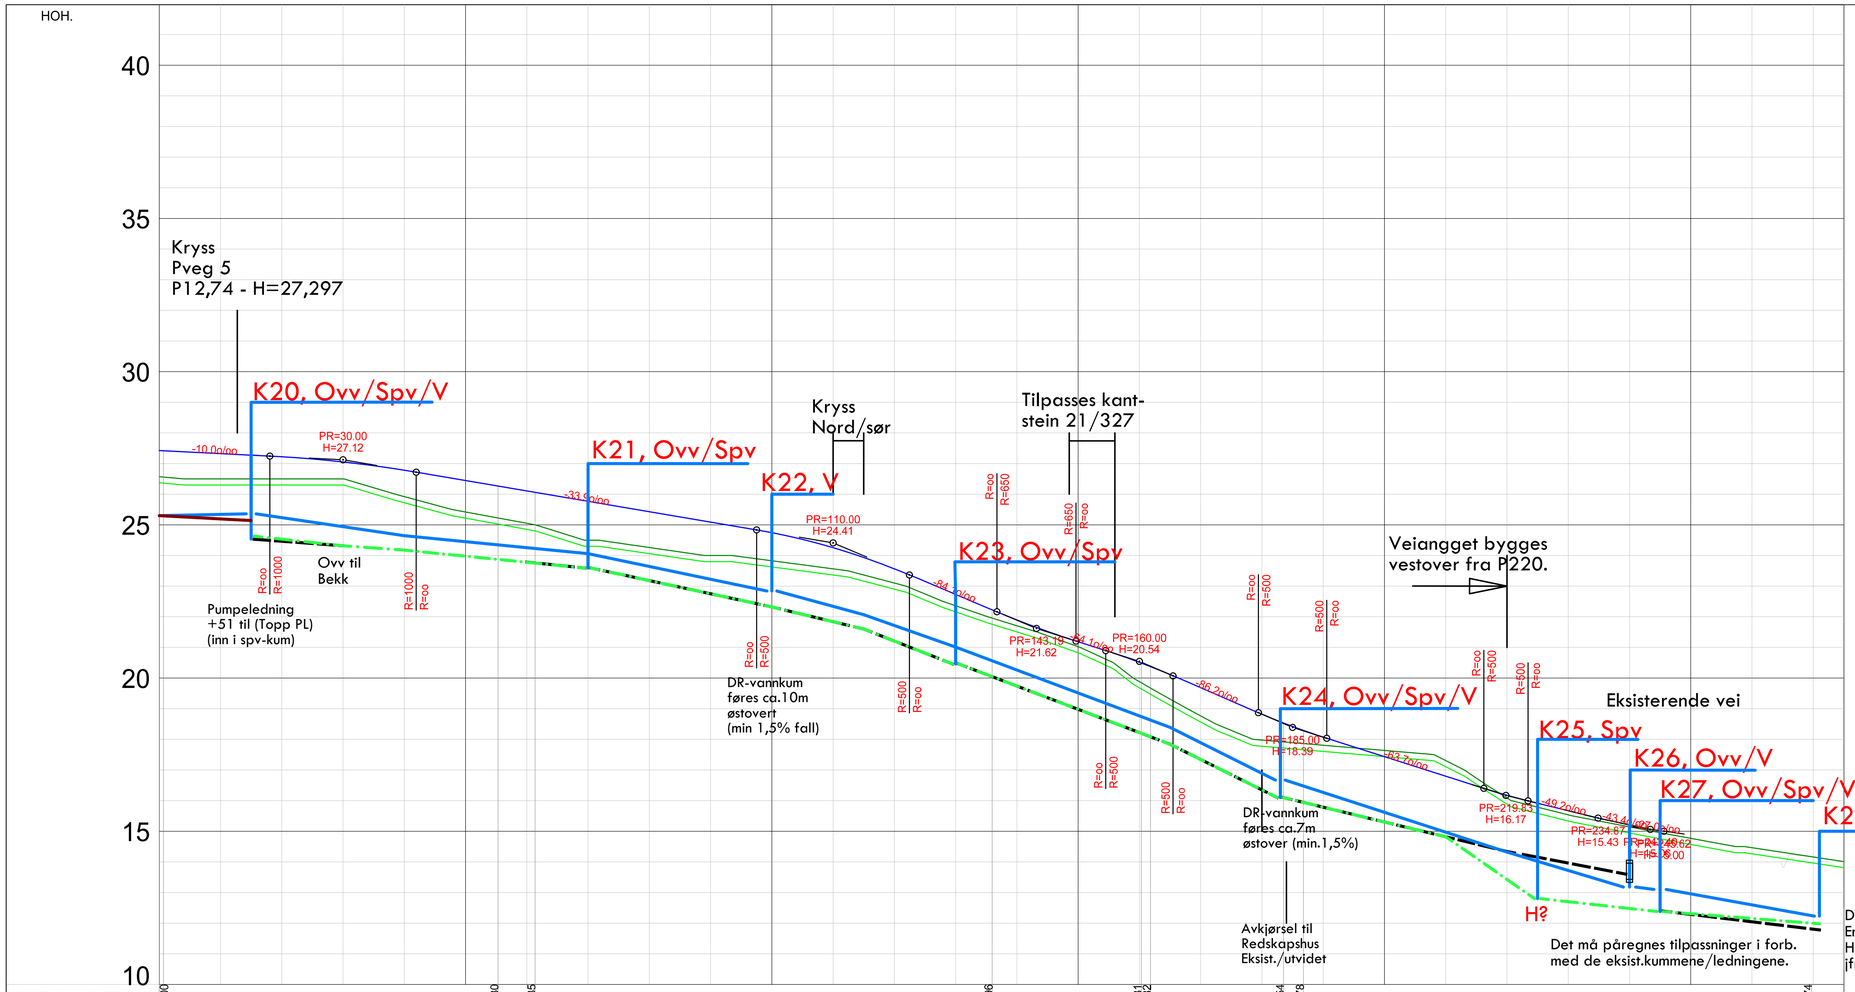

PROFIL NUMMER

MARKSLAG

EIENDOMSFORHOLD

TERRENGHØYDE: 26.57 26.50 26.50 26.50 26.50 26.50 26.50 26.21 25.92 25.65 25.42 25.24 25.05 24.78 24.50 24.41 24.26 24.12 24.00 23.96 23.83 23.70 23.56 23.36 23.10 22.74 22.36 22.02 21.71 21.38 21.02 20.57 19.88 19.31 18.77 18.29 17.98 17.89 17.81 17.72 17.64 17.55 17.31 16.73 16.09 15.78 15.53 15.33 15.14 14.95 14.77 14.59 14.46 14.31 14.16 14.01

REGULERT HØYDE (Senter kjørebane): 27.42 27.37 27.32 27.27 27.22 27.15 27.05 26.93 26.78 26.62 26.45 26.28 26.11 25.94 25.77 25.60 25.43 25.26 25.09 24.92 24.74 24.52 24.25 23.93 23.56 23.15 22.73 22.31 21.90 21.52 21.18 20.86 20.51 20.11 19.68 19.25 18.82 18.42 18.07 17.75 17.43 17.11 16.80 16.48 16.17 15.92 15.67 15.42 15.21 15.02 14.77 14.59 14.46 14.31 14.16 14.01

HOR.KURV.: R=300.00 R=150.00

BREDDE UTV.

TVERRFALL
(1%=2mm)
—H.kj.b.k.
– – -V.kj.b.k

3.0% 5.0% 5.0% 3.0% 3.0%

PELNUMMER

2 Vannledninger fra P245-271

Vann

Topp utvendig rør: 15.0m 25.36 25.0m 24.65 30.0m 24.06 29.9m 22.84 15.0m 22.07 15.0m 21.01 35.0m 18.39 18.0m 16.67 37.0m 14.32 20.0m 13.18 13.10 26.0m 12.23

Type og dimensjon: 150 Duct.stj.

Spillvann

Bunn innvendig rør: 24.63 15.0m 24.32 10.0m 24.18 30.0m 23.59 29.9m 22.32 15.0m 21.60 15.0m 20.46 35.0m 17.84 18.0m 16.10 17.0m 15.30 10.0m 14.82 15.0m 12.80 ? 20.0m 12.38 26.0m 11.98

Fall i % : -20.9o/oo -14.2o/oo -19.5o/oo -42.4o/oo -48.0o/oo -76.0o/oo -74.9o/oo -96.7o/oo -47.0o/oo -48.1o/oo -134.7o/oo -21.0o/oo -15.4o/oo

Type og dimensjon: 250 Pvc 315 Pvc

Pumpe

Topp utvendig rør: 15.0m 25.14

Type og dimensjon: 160 Pe

Overvann

Bunn innvendig rør: 24.53 15.0m 24.32 30.0m 23.79 10.0m 23.59 29.9m 22.32 15.0m 21.60 15.0m 20.46 35.0m 17.84 18.0m 16.10 17.0m 15.30 20.0m 14.34 5.0m 15.0m 13.60 13.43 13.00 12.40 26.0m 11.78

Fall i % : -14.2o/oo -19.5o/oo -42.4o/oo -48.0o/oo -76.0o/oo -74.9o/oo -96.7o/oo -47.0o/oo -48.2o/oo -36.9o/oo -23.7o/oo

Type og dimensjon: 315 Pvc 250 Pvc 315 Pvc 200 Pvc

REV. ANT.	REVIDERING GJELDER	SIGN.	DATO

MOLDE VANN OG AVLØP KF

MEEKELVA - DJUPDALEN
Utbygging boligområde

LENGDEPROFIL VEI 2

TEGNET			
KONTR.			
MÅL	1:500, 1:100	SAK NR.	TEGN.NR. 215 / REV.
DATO	01.03.2017		