




DATA/KARTGRUNNLAG:			OPPDRAGSGIVER: KRINGSTAD BOLIGFELT Utbygging		TVERRPROFILER - VEG PROSJEKT: TVERRPROFIL VEI F1		
DATO:	MÅLES.:	KONSTR.:	TEGN.NR.:		VEG NR.	SIDE	1
29.05.2017	1:100		302				

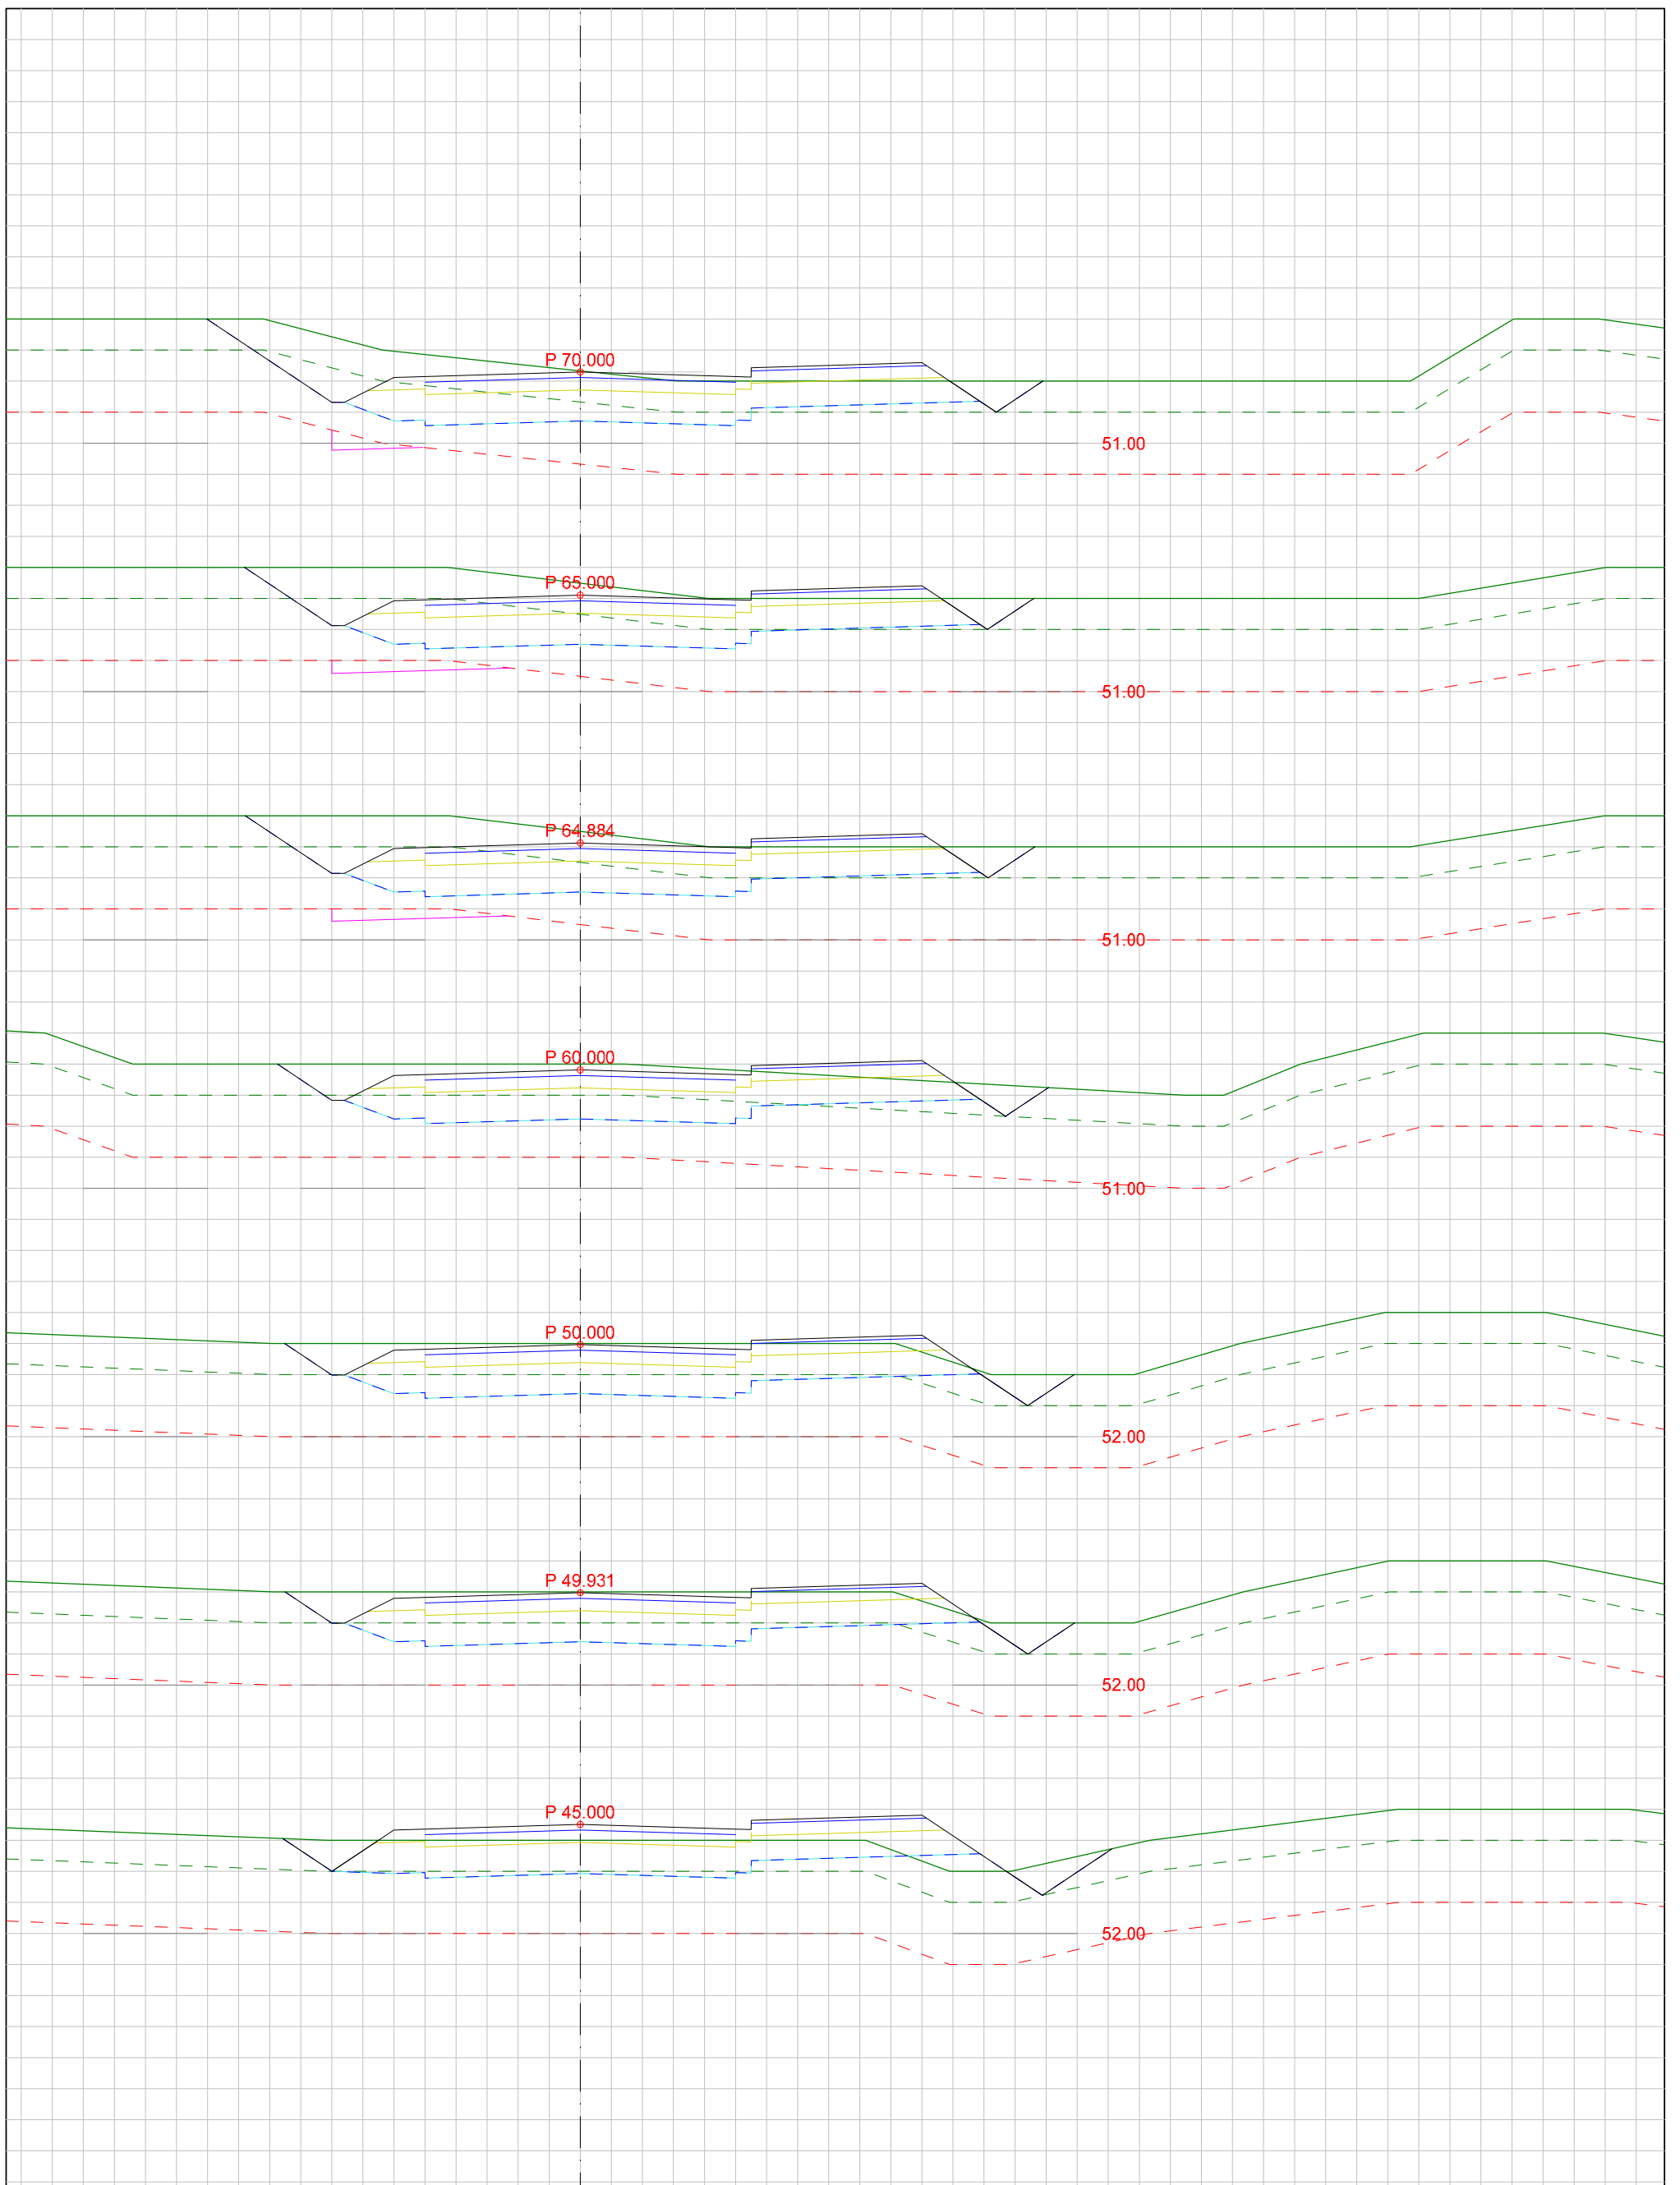


DATA/KARTGRUNNLAG:			OPPDRAGSGIVER: KRINGSTAD BOLIGFELT Utbygging		TVERRPROFILER - VEG PROSJEKT: TVERRPROFIL VEI F1		
DATO:	MÅLES.:	KONSTR.:			TEGN.NR.:		
29.05.2017	1:100				302	VEG NR.	SIDE
							2

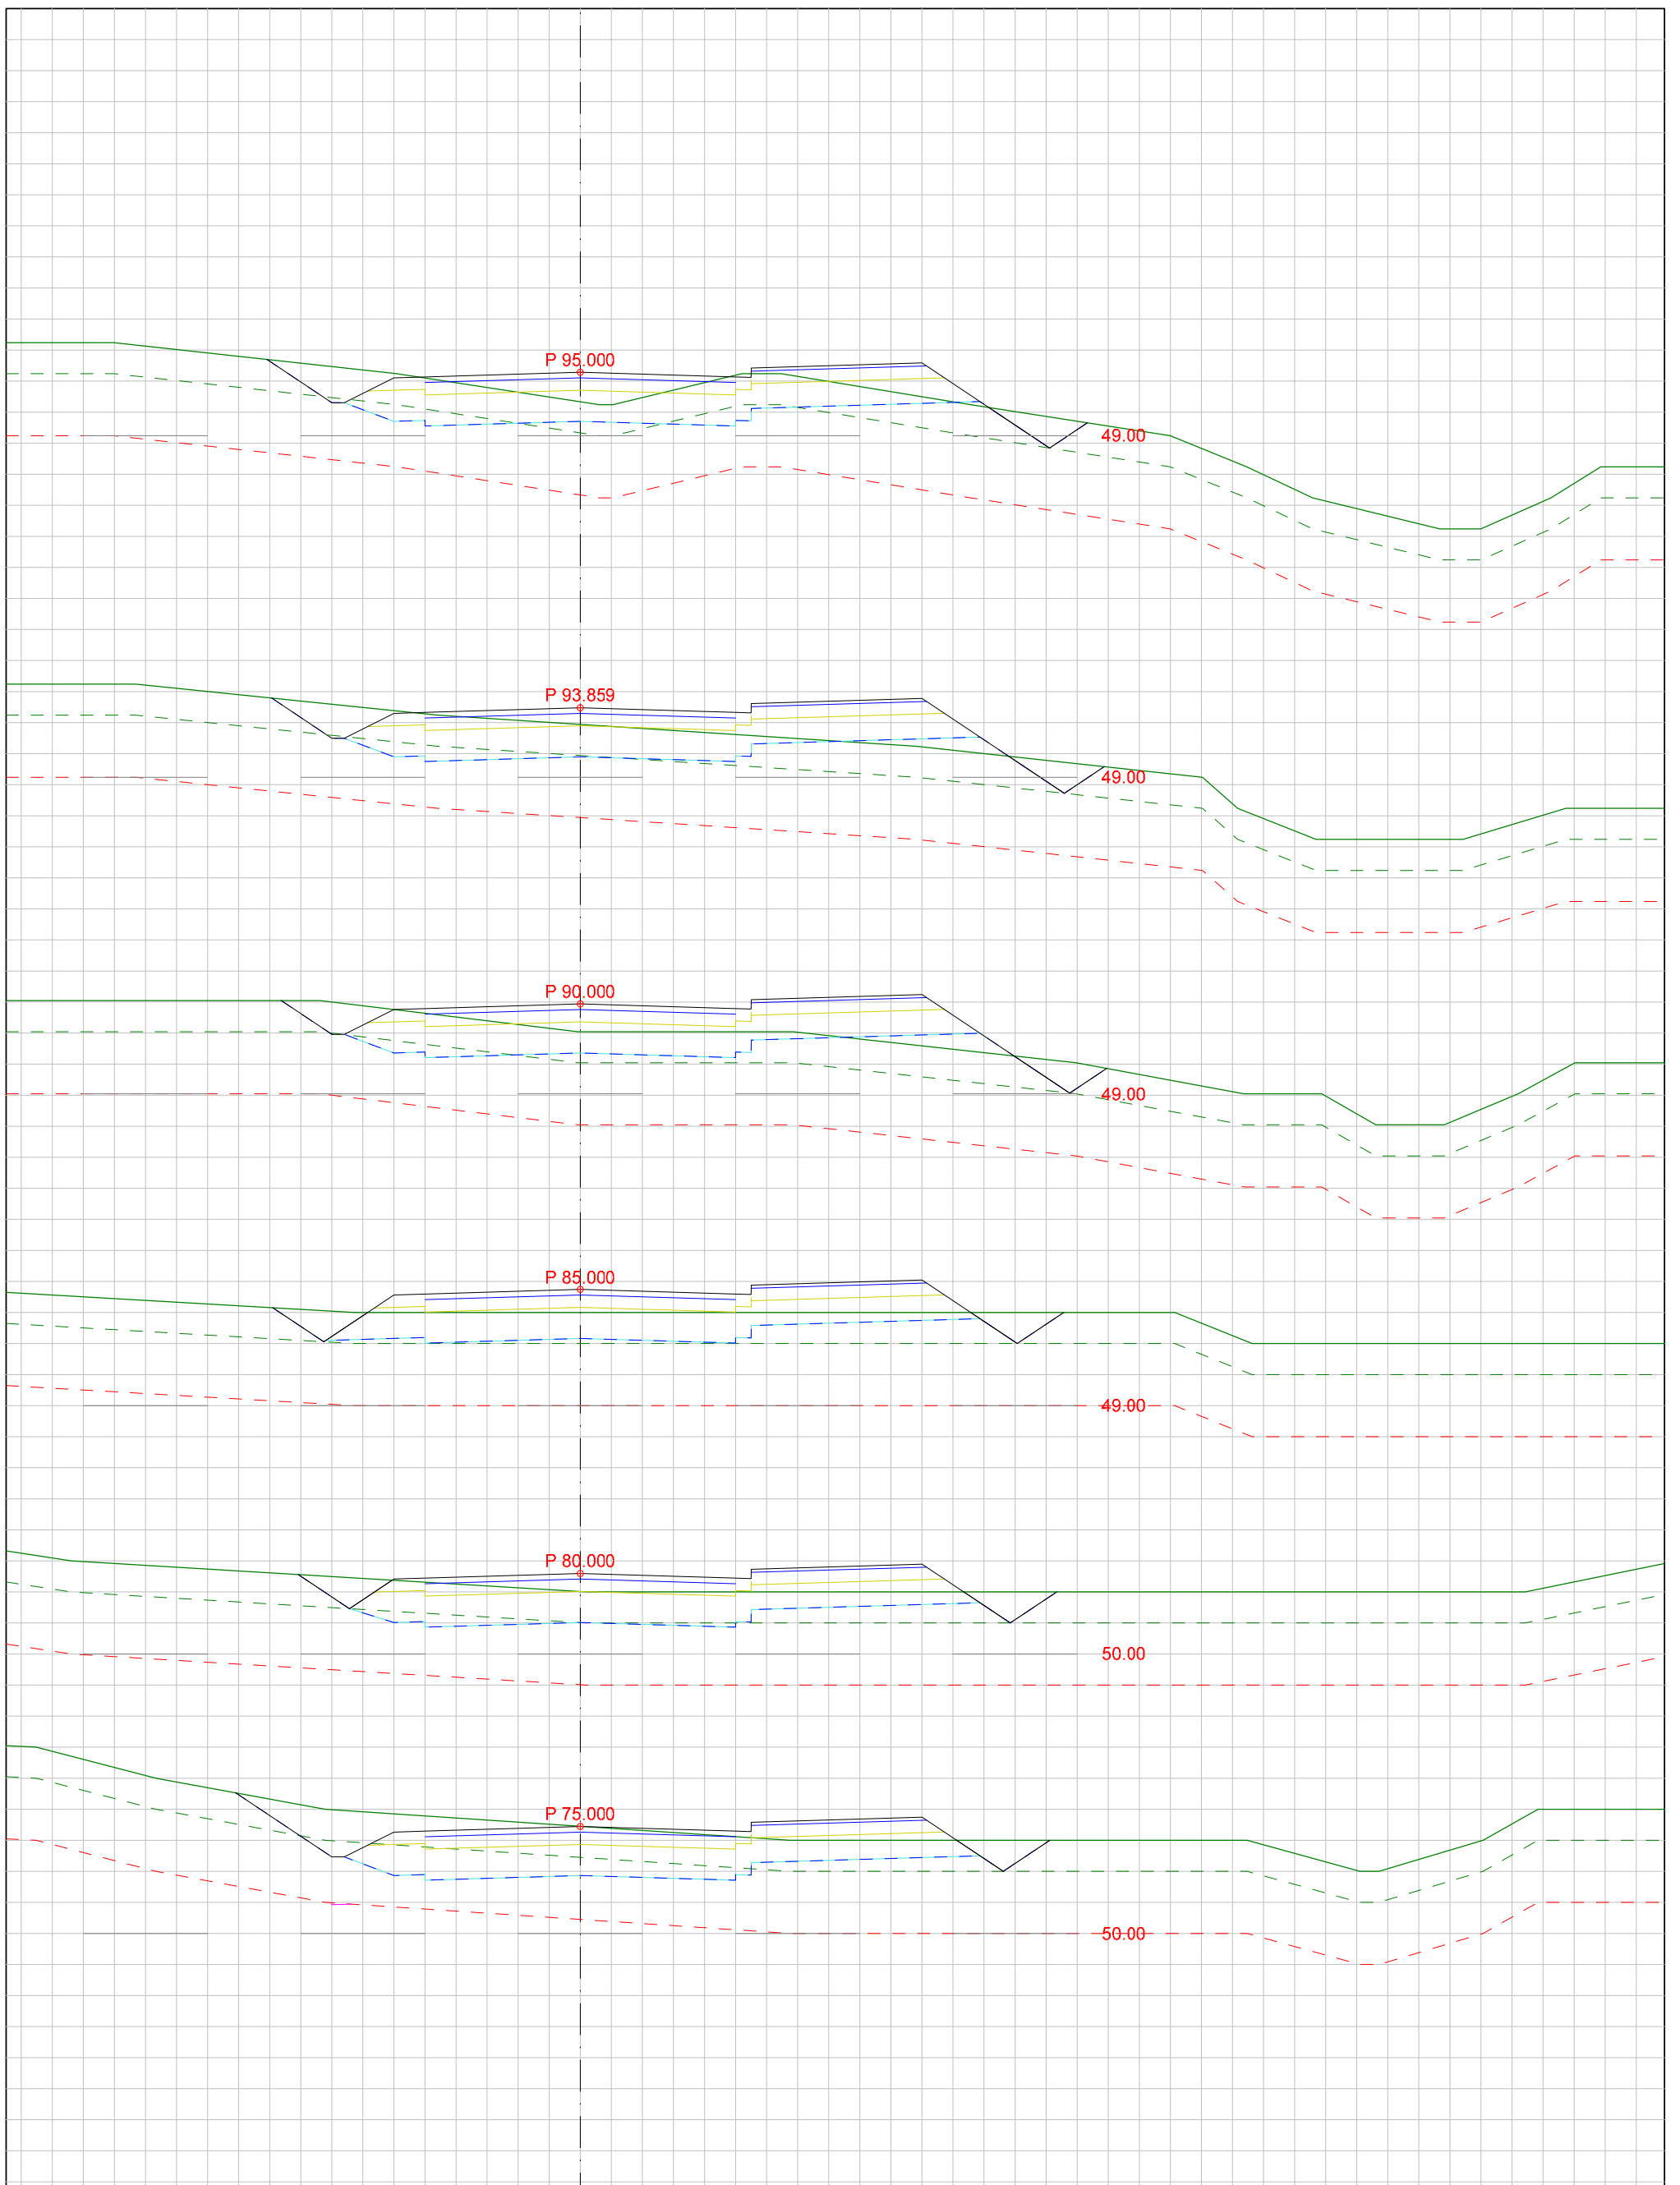


DATA/KARTGRUNNLAG:			OPPDRAGSGIVER: KRINGSTAD BOLIGFELT Utbygging		TVERRPROFILER - VEG PROSJEKT: TVERRPROFIL VEI F1		
DATO:	MÅLES.:	KONSTR.:	TEGN.NR.:		VEG NR.		SIDE
29.05.2017	1:100		302				3

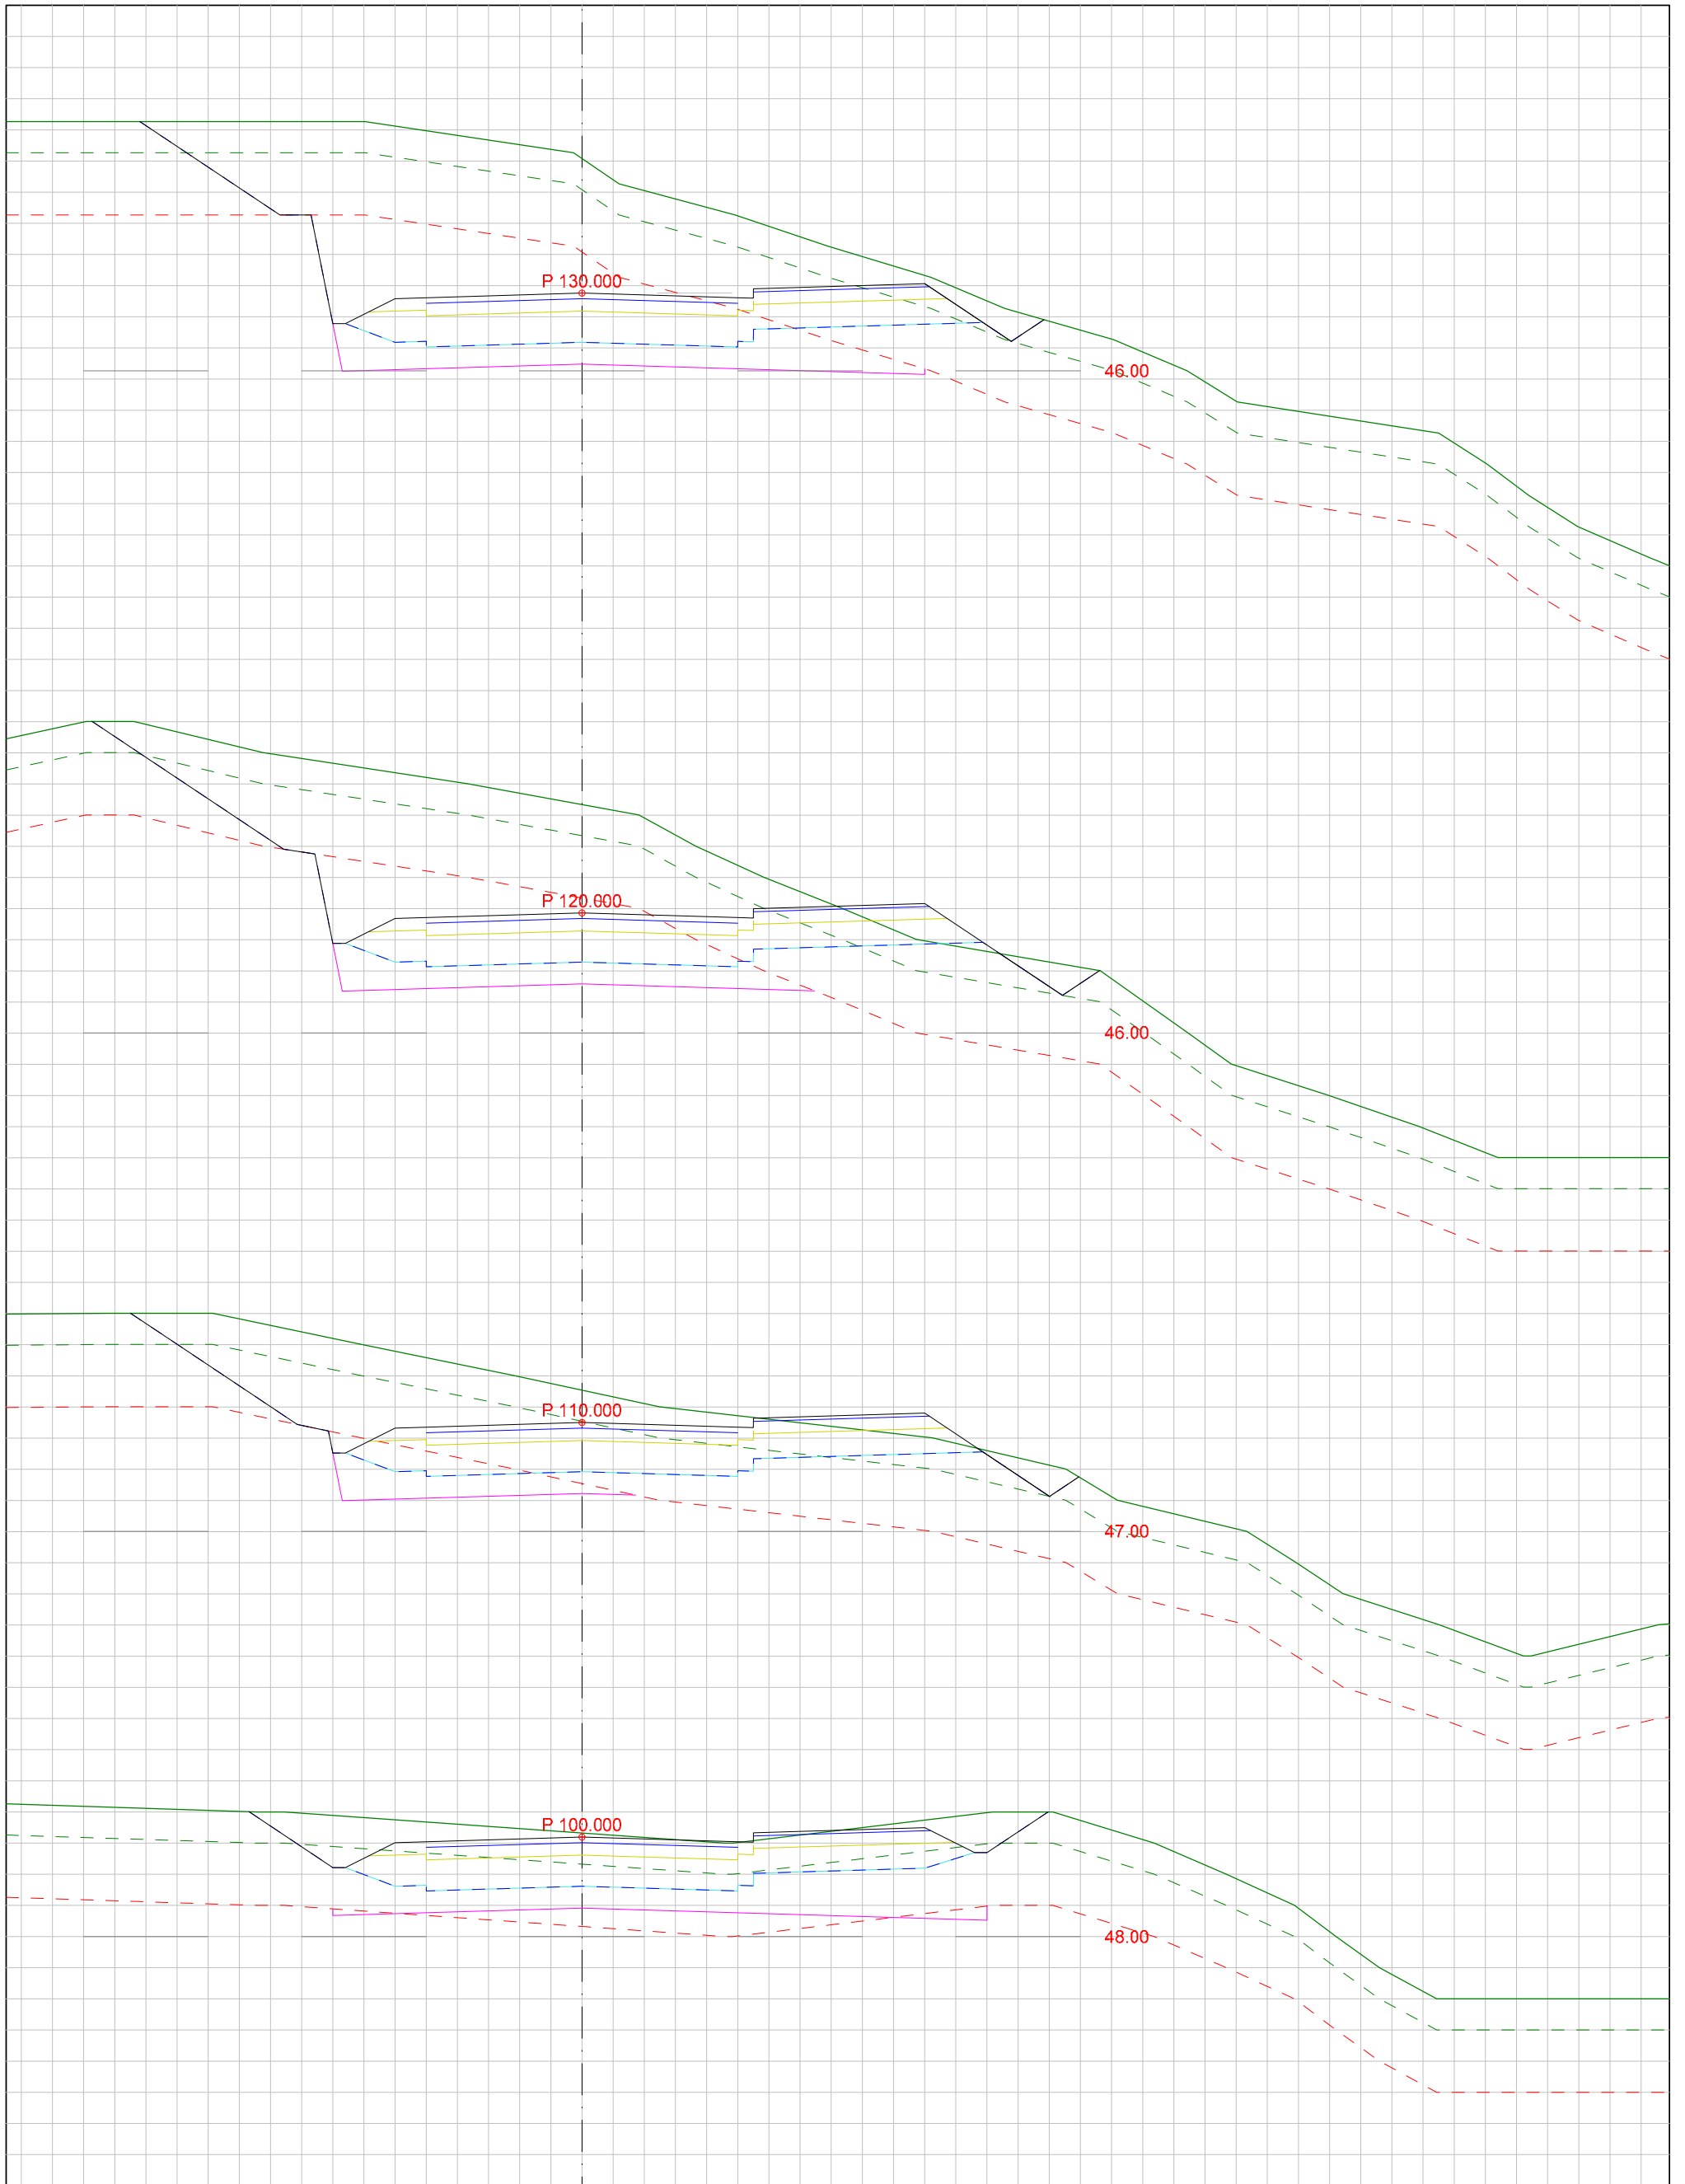


DATA/KARTGRUNNLAG:			OPPDRAGSGIVER: KRINGSTAD BOLIGFELT Utbygging		TVERRPROFILER - VEG PROSJEKT: TVERRPROFIL VEI F1		
DATO:	MÅLES.:	KONSTR.:			TEGN.NR.:		
29.05.2017	1:100				302	VEG NR.	SIDE
							4

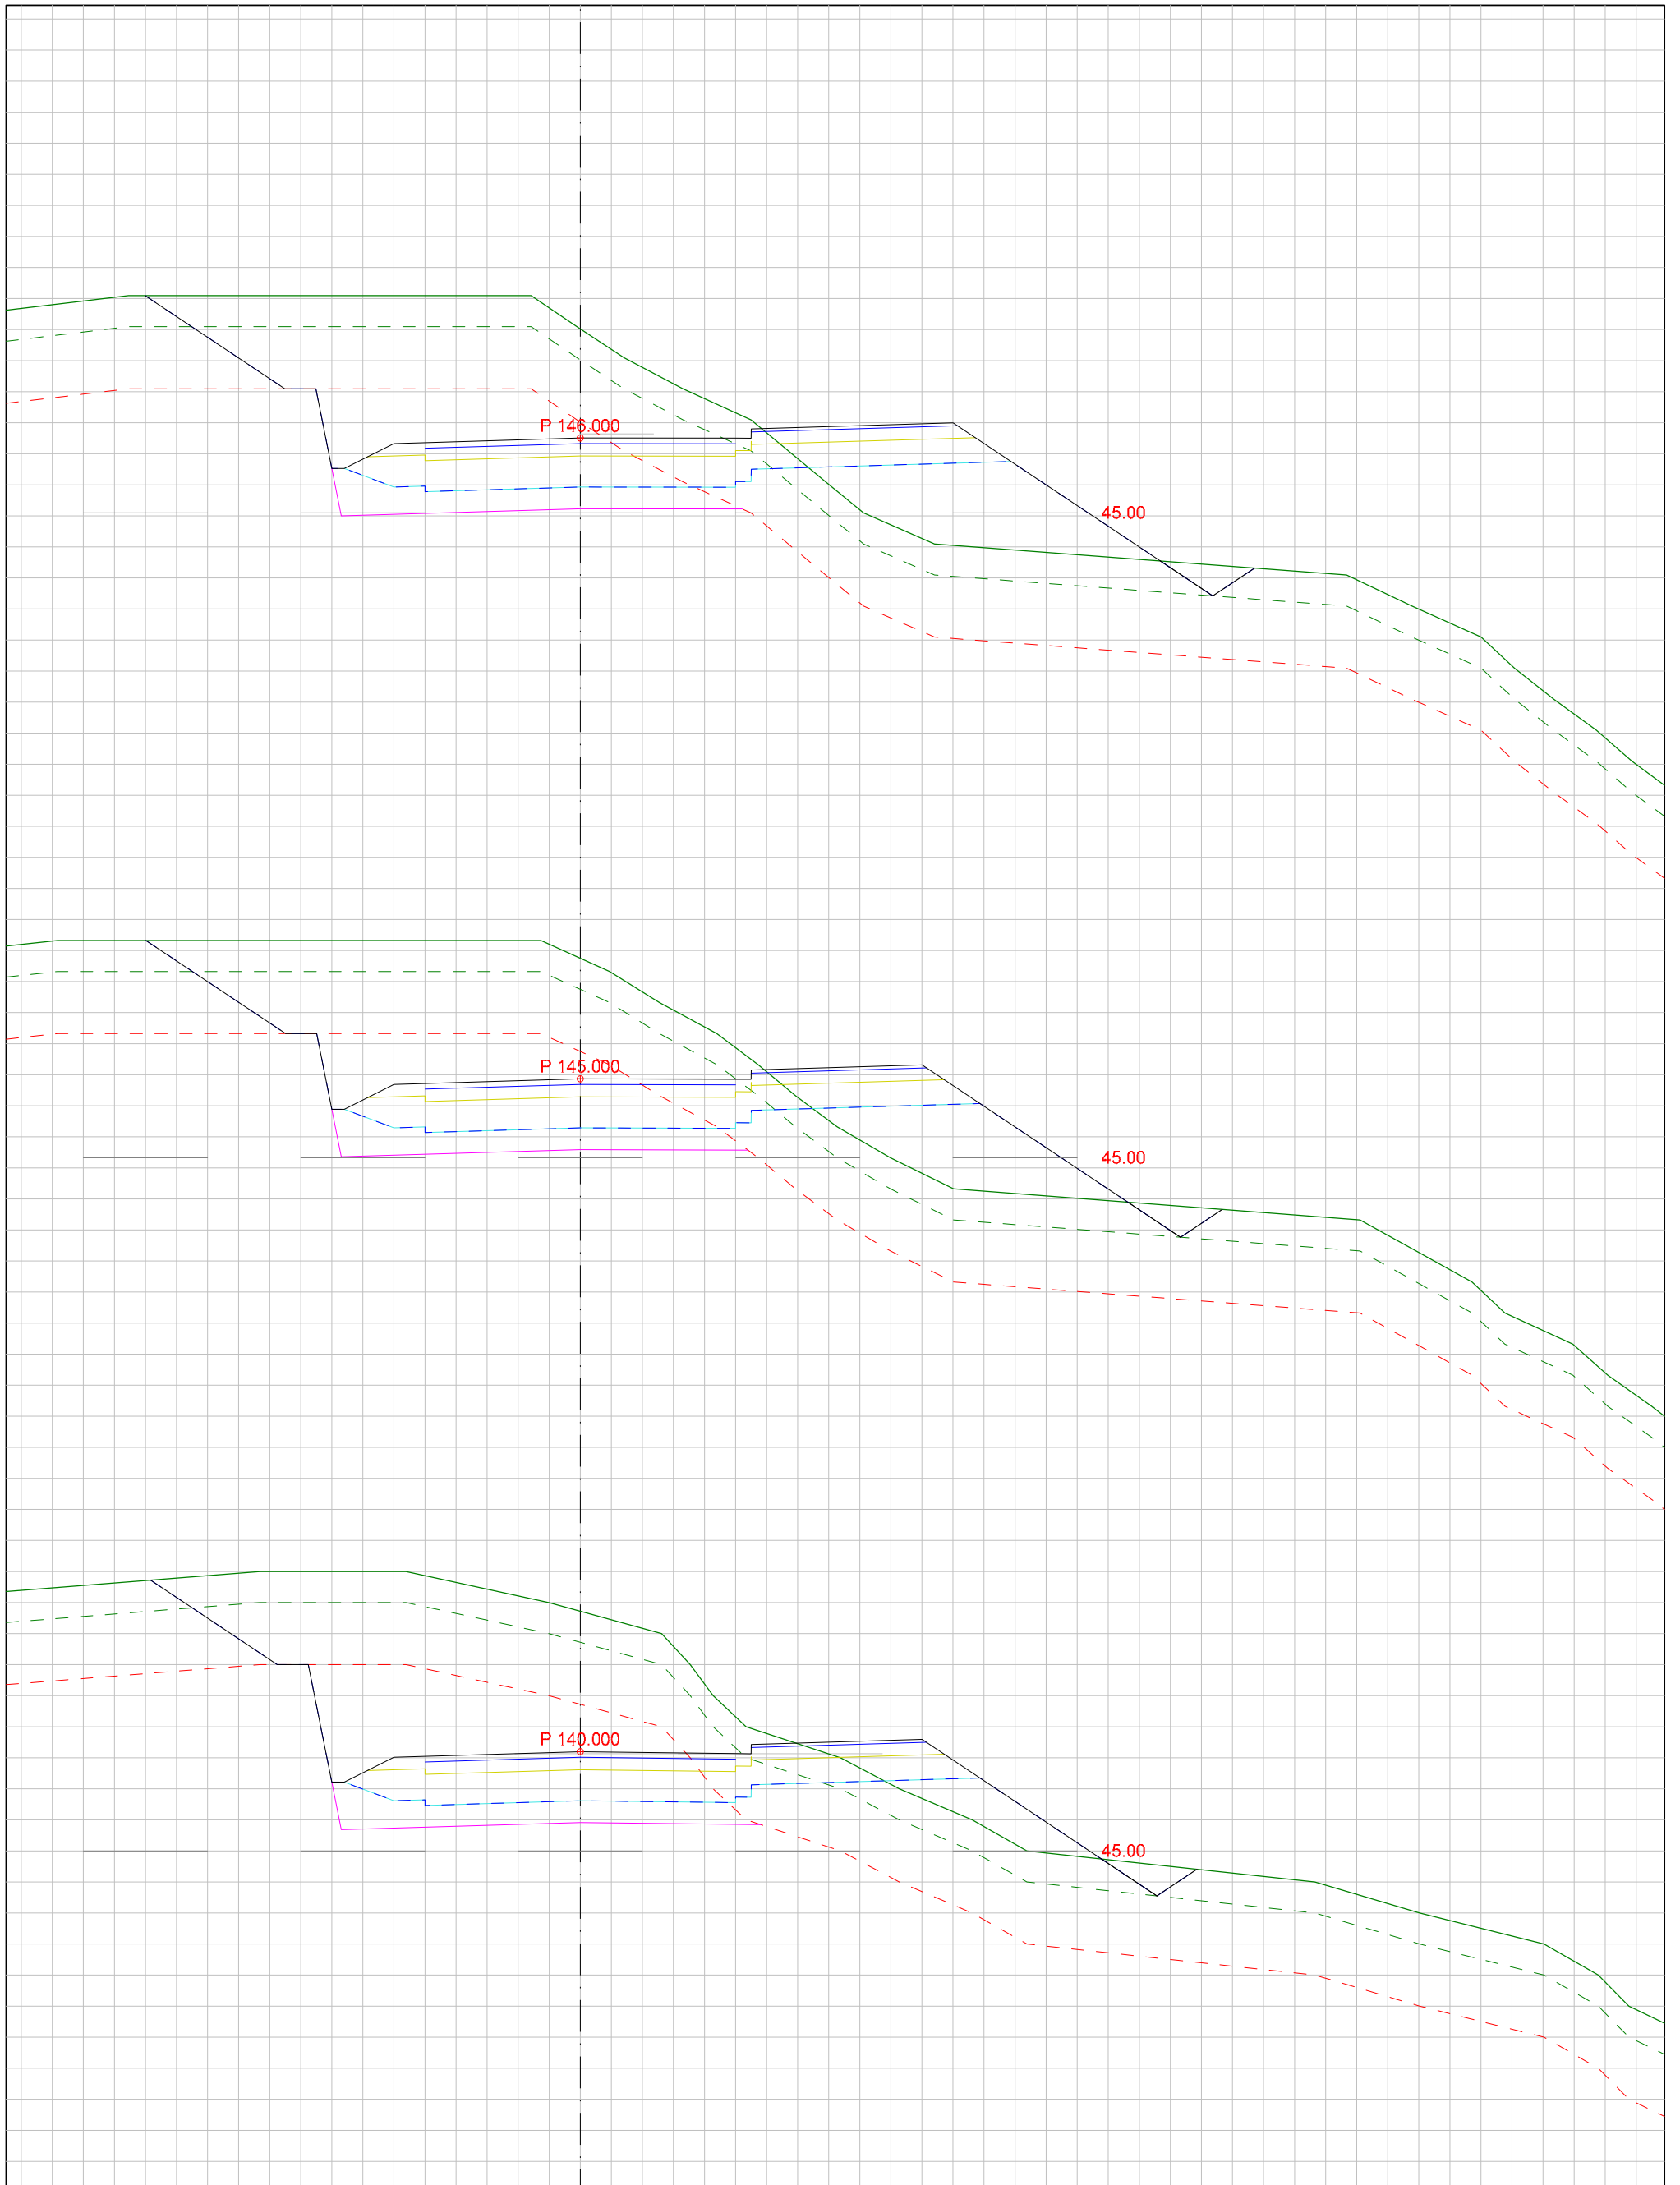


DATA/KARTGRUNNLAG:			OPPDRAGSGIVER: KRINGSTAD BOLIGFELT Utbygging		TVERRPROFILER - VEG PROSJEKT: TVERRPROFIL VEI F1		
DATO:	MÅLES.:	KONSTR.:	TEGN.NR.:		VEG NR.	SIDE	5
29.05.2017	1:100		302				

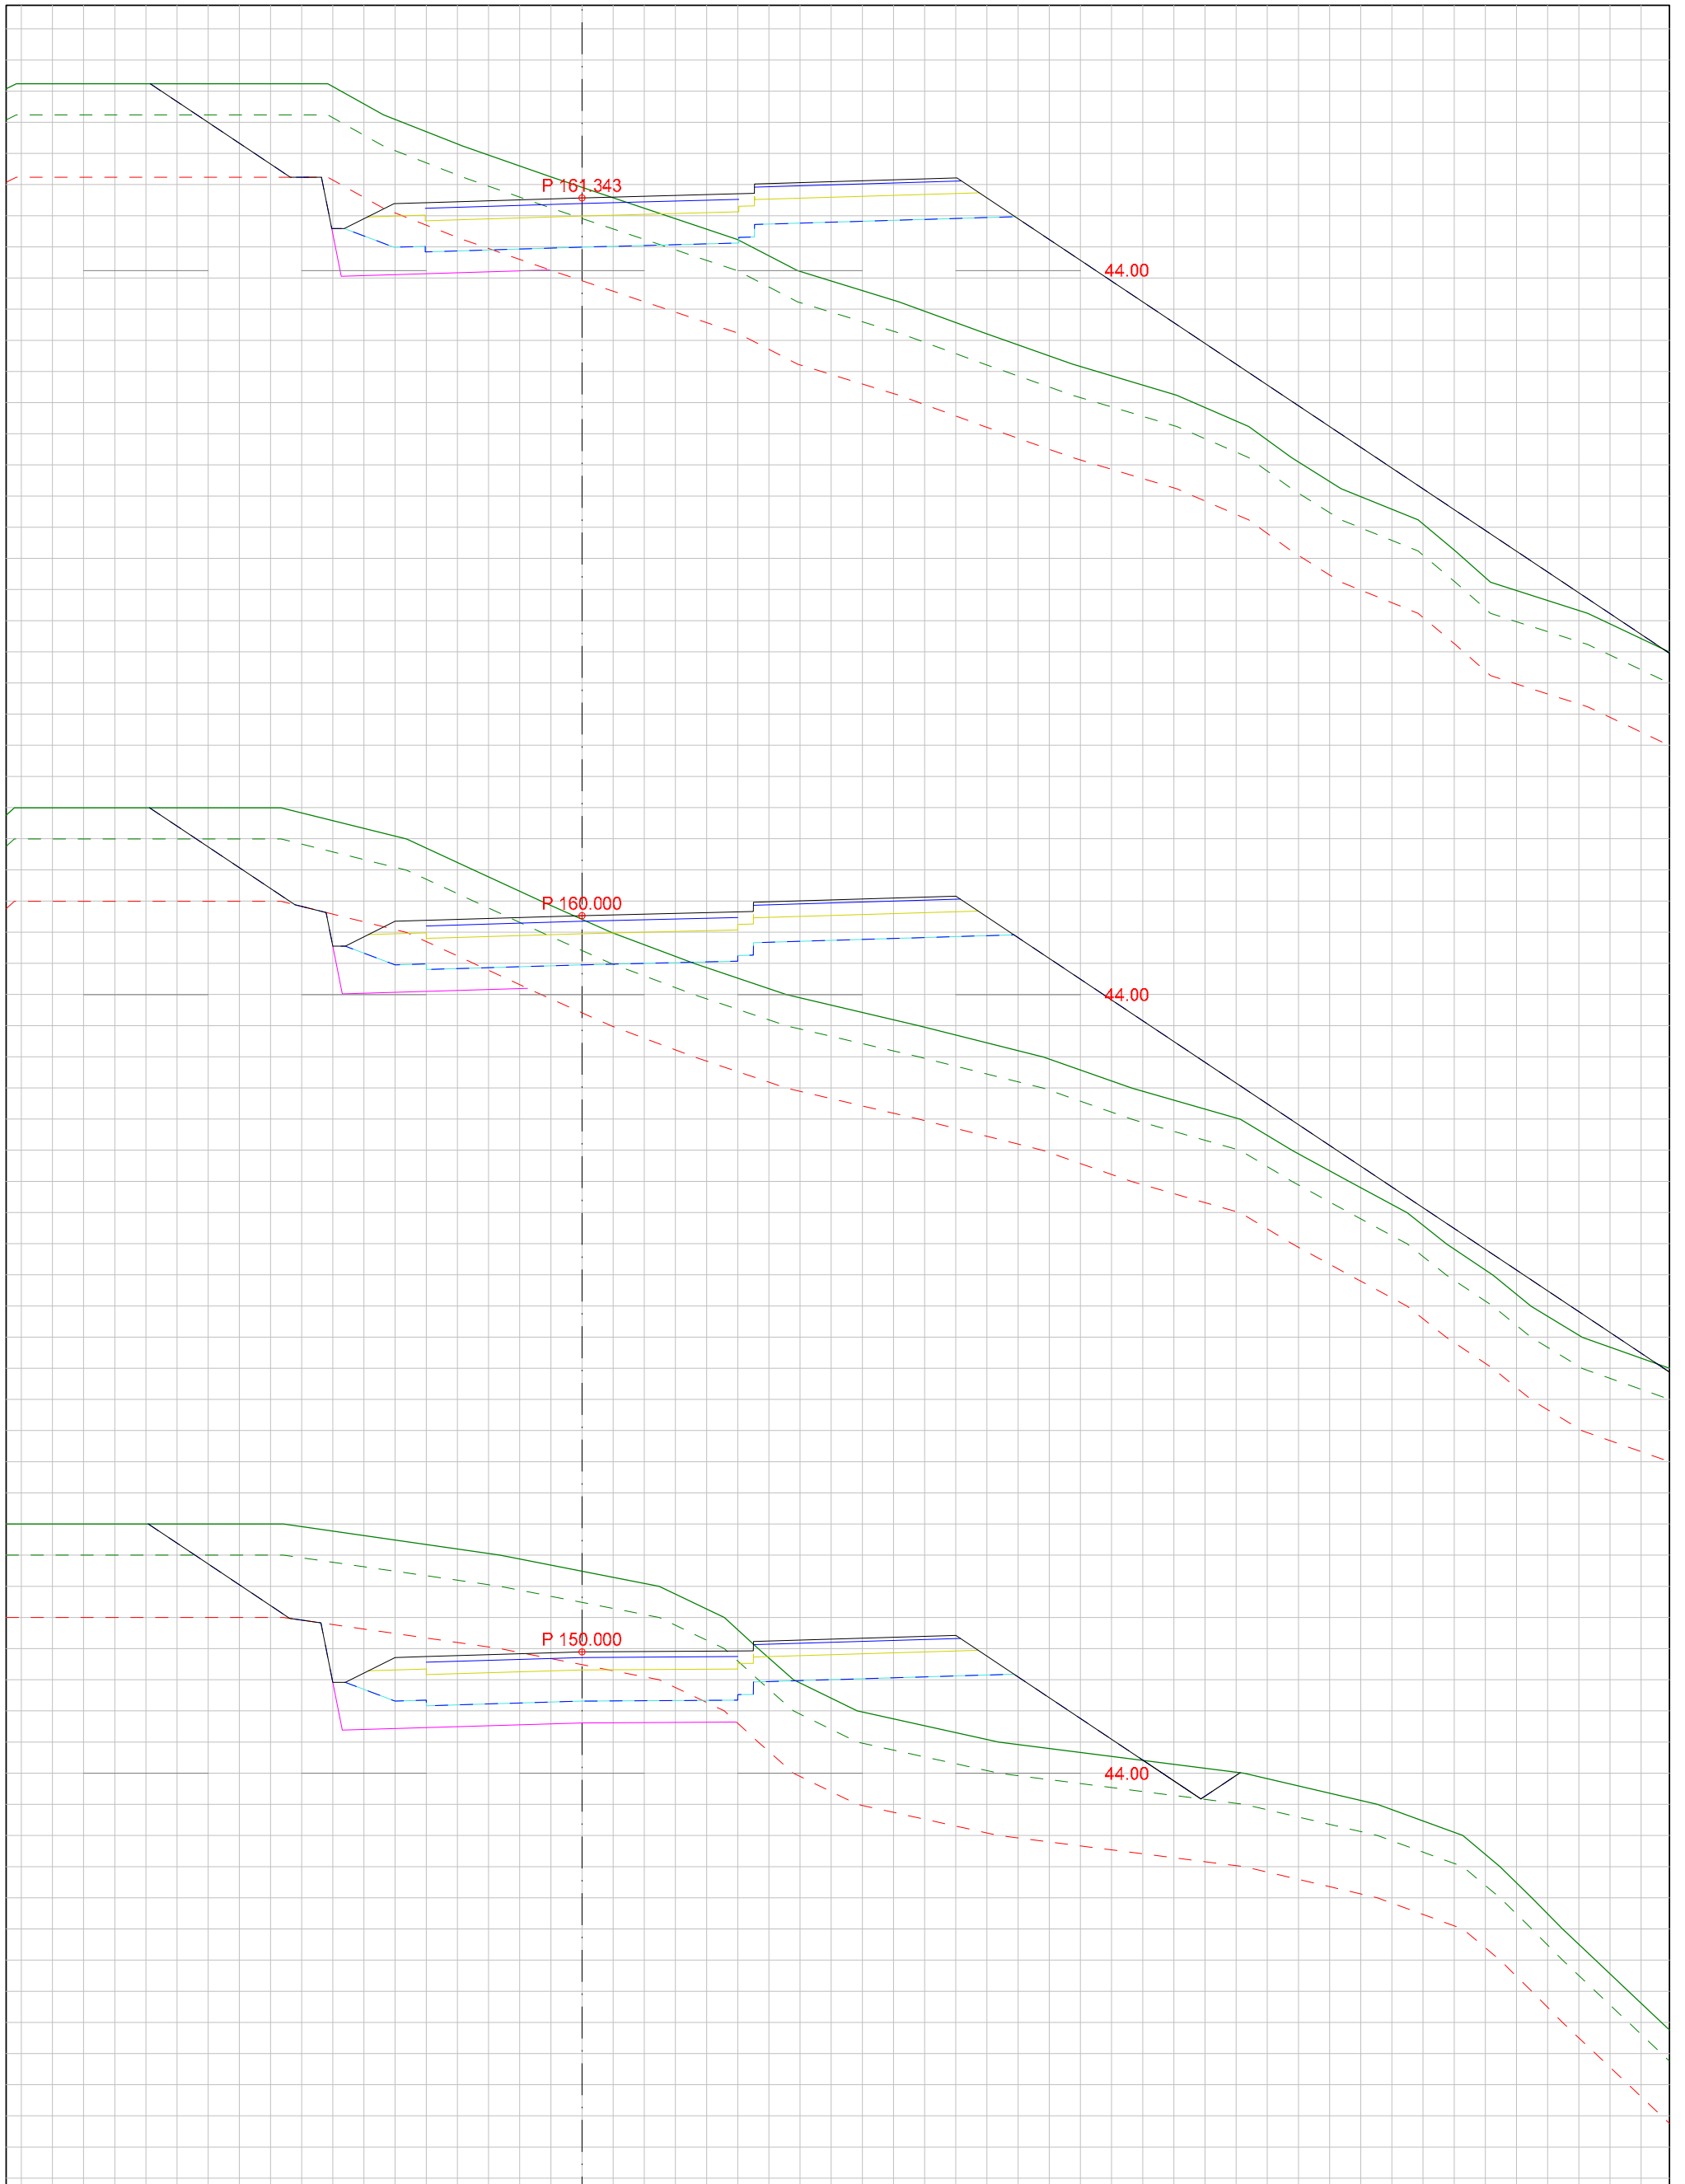


DATA/KARTGRUNNLAG:			OPPDRAGSGIVER: KRINGSTAD BOLIGFELT Utbygging		TVERRPROFILER - VEG PROSJEKT: TVERRPROFIL VEI F1		
DATO:	MÅLES.:	KONSTR.:			TEGN.NR.:		
29.05.2017	1:100				302	VEG NR.	SIDE
							6

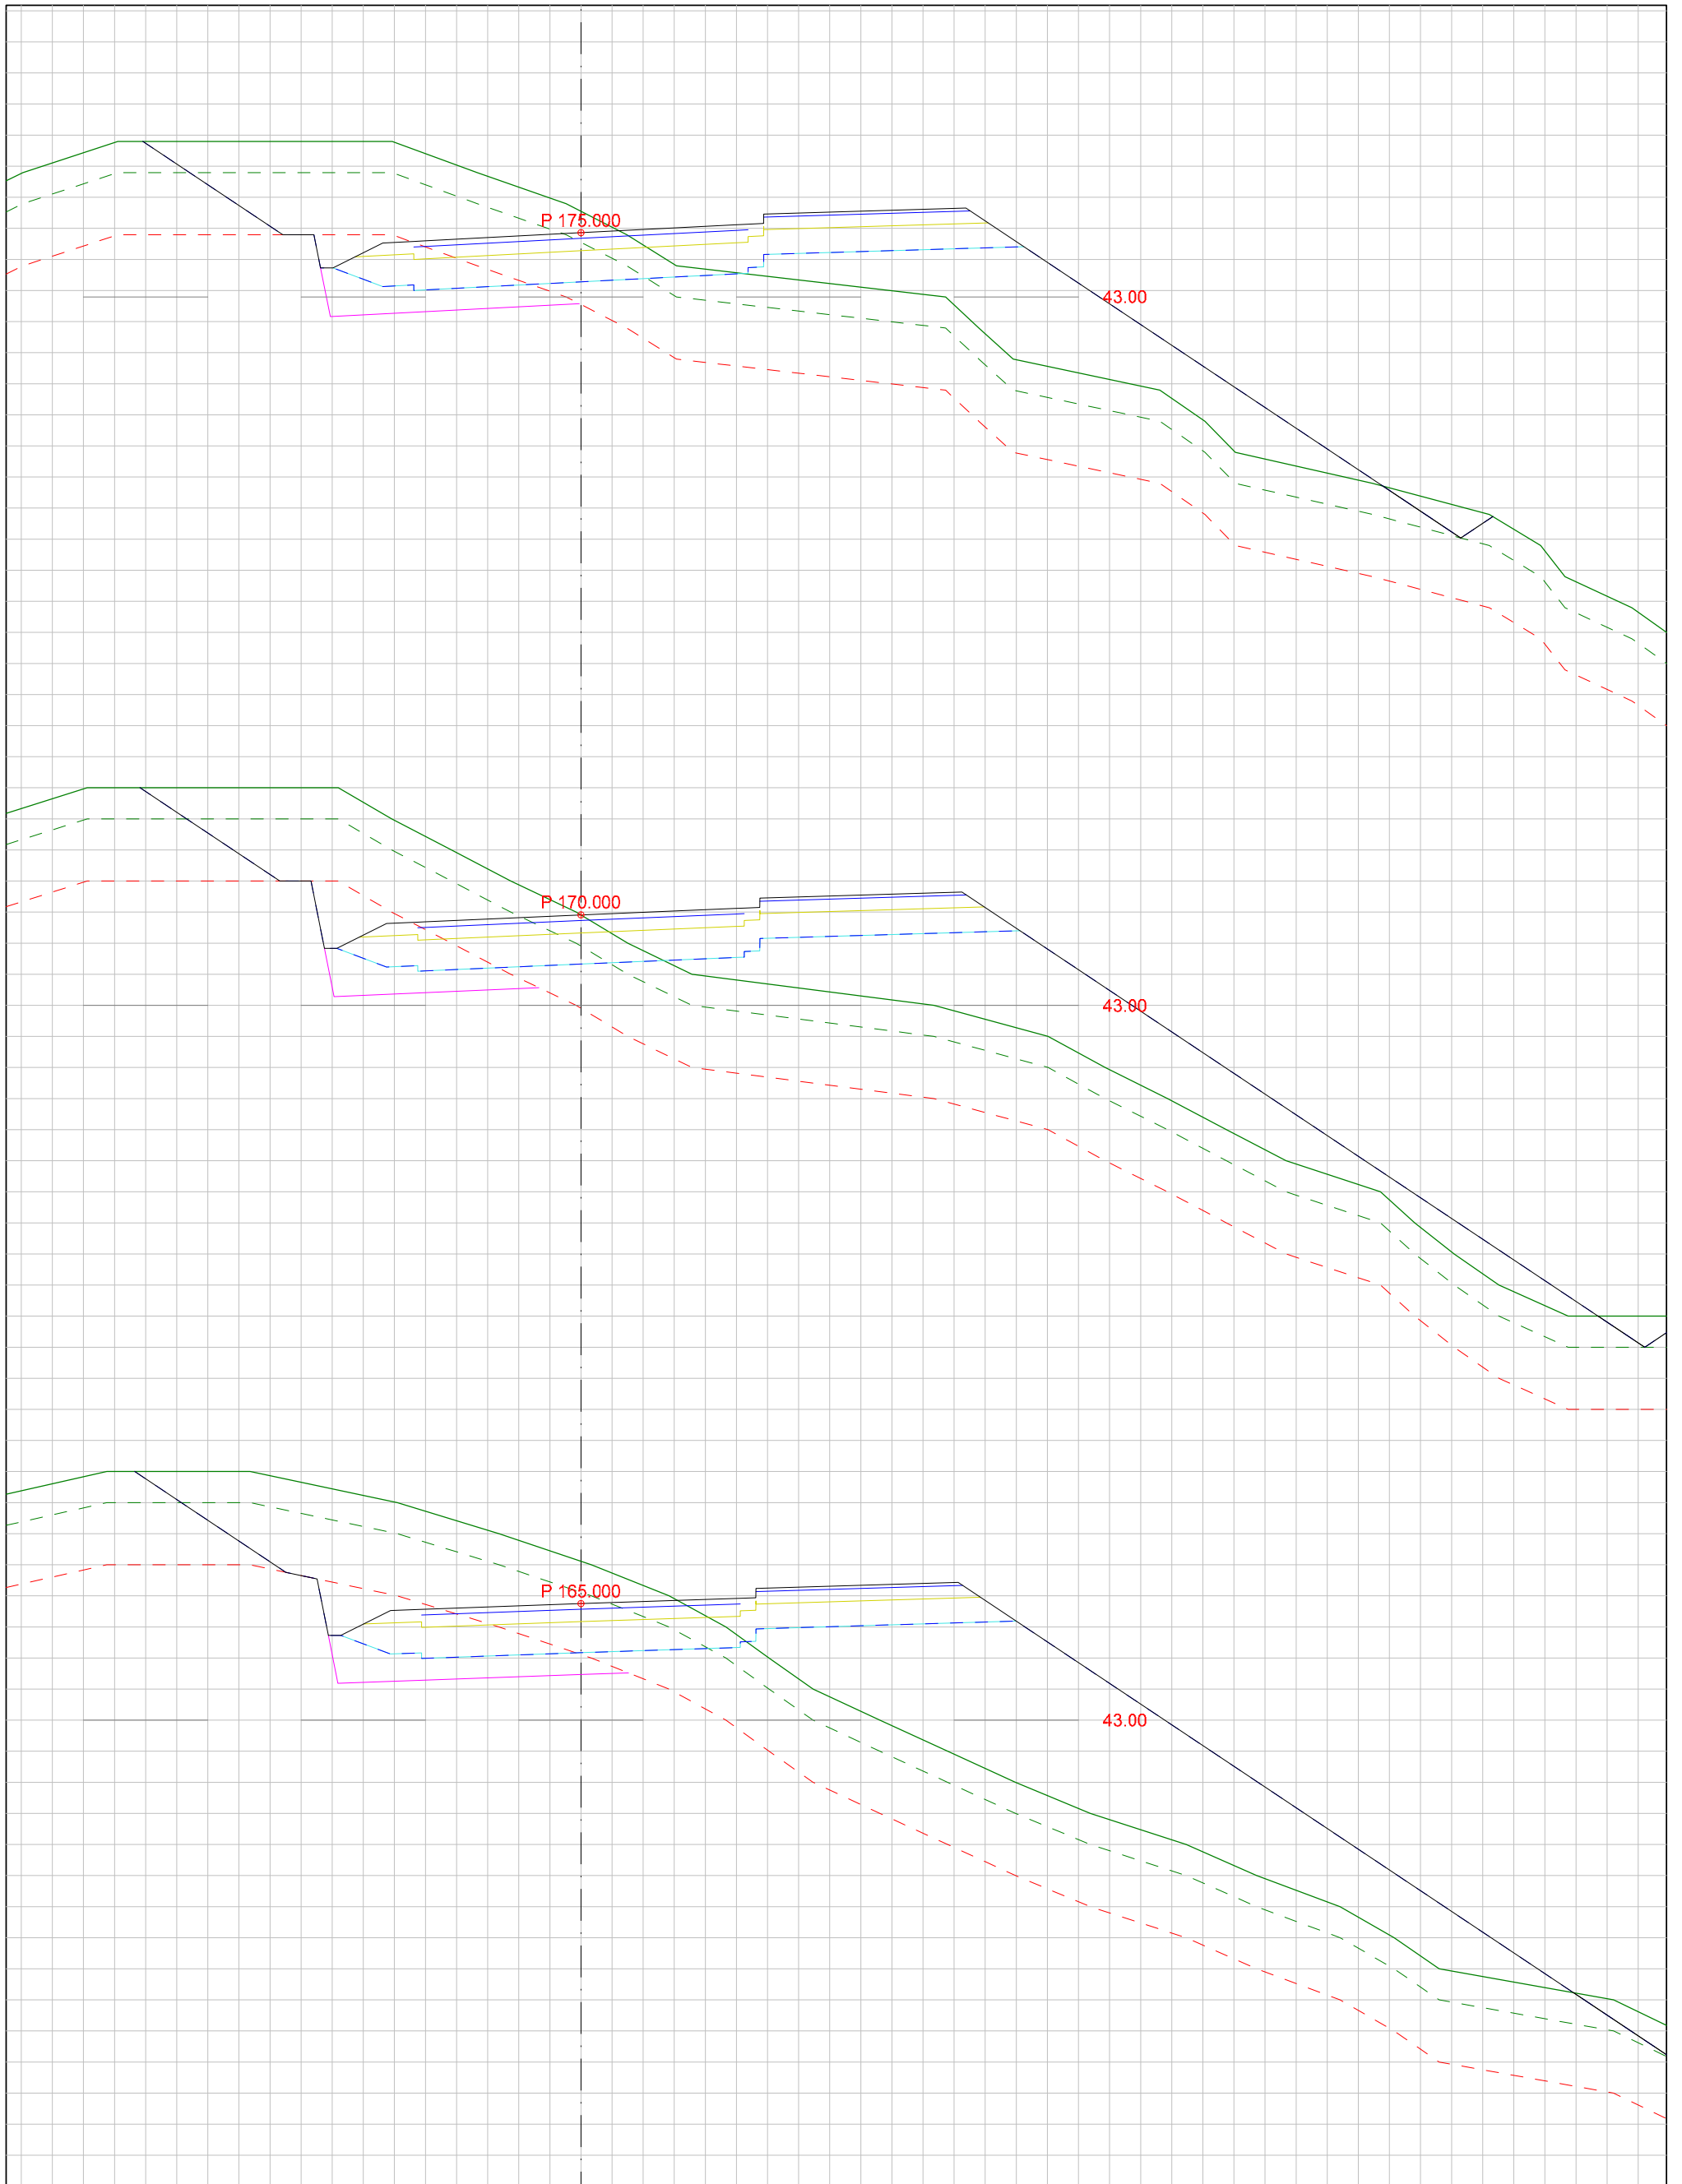


DATA/KARTGRUNNLAG:			OPPDRAGSGIVER: KRINGSTAD BOLIGFELT Utbygging		TVERRPROFILER - VEG PROSJEKT: TVERRPROFIL VEI F1		
DATO:	MÅLES.:	KONSTR.:	TEGN.NR.:		VEG NR.	SIDE	7
29.05.2017	1:100		302				

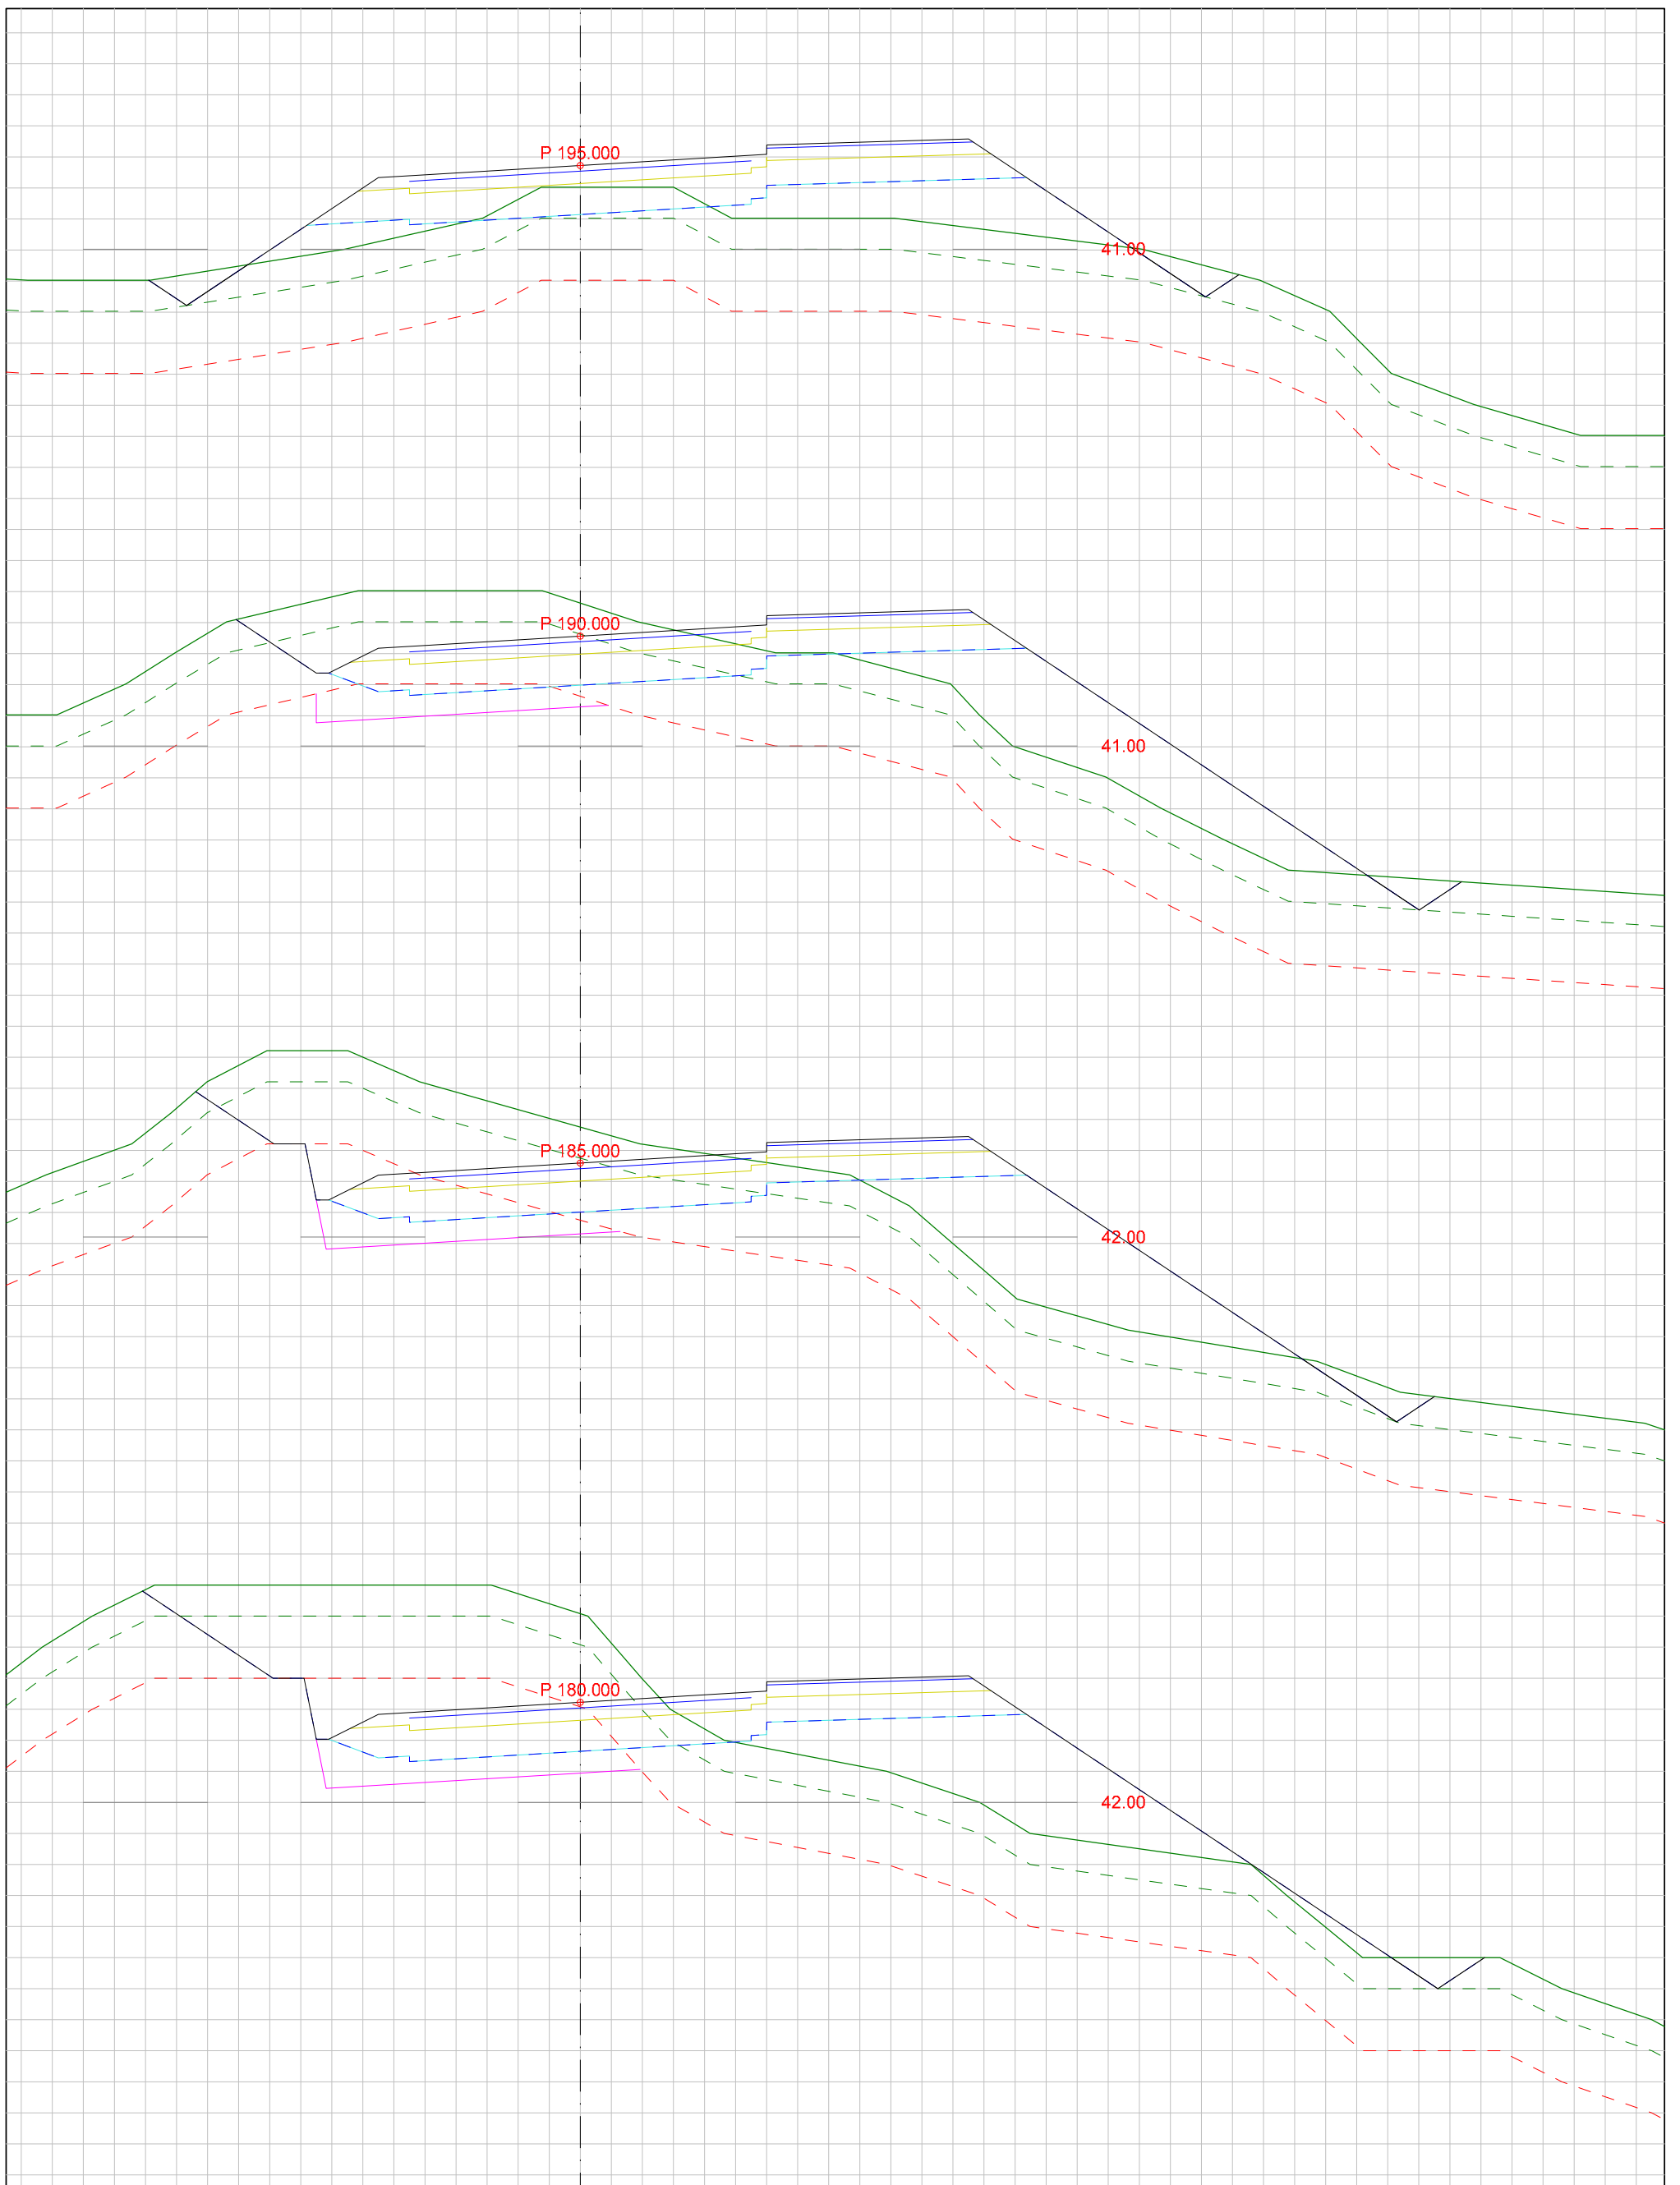


DATA/KARTGRUNNLAG:			OPPDRAGSGIVER: KRINGSTAD BOLIGFELT Utbygging		TVERRPROFILER - VEG PROSJEKT: TVERRPROFIL VEI F1		
DATO:	MÅLES.:	KONSTR.:	TEGN.NR.:		VEG NR.	SIDE	8
29.05.2017	1:100		302				

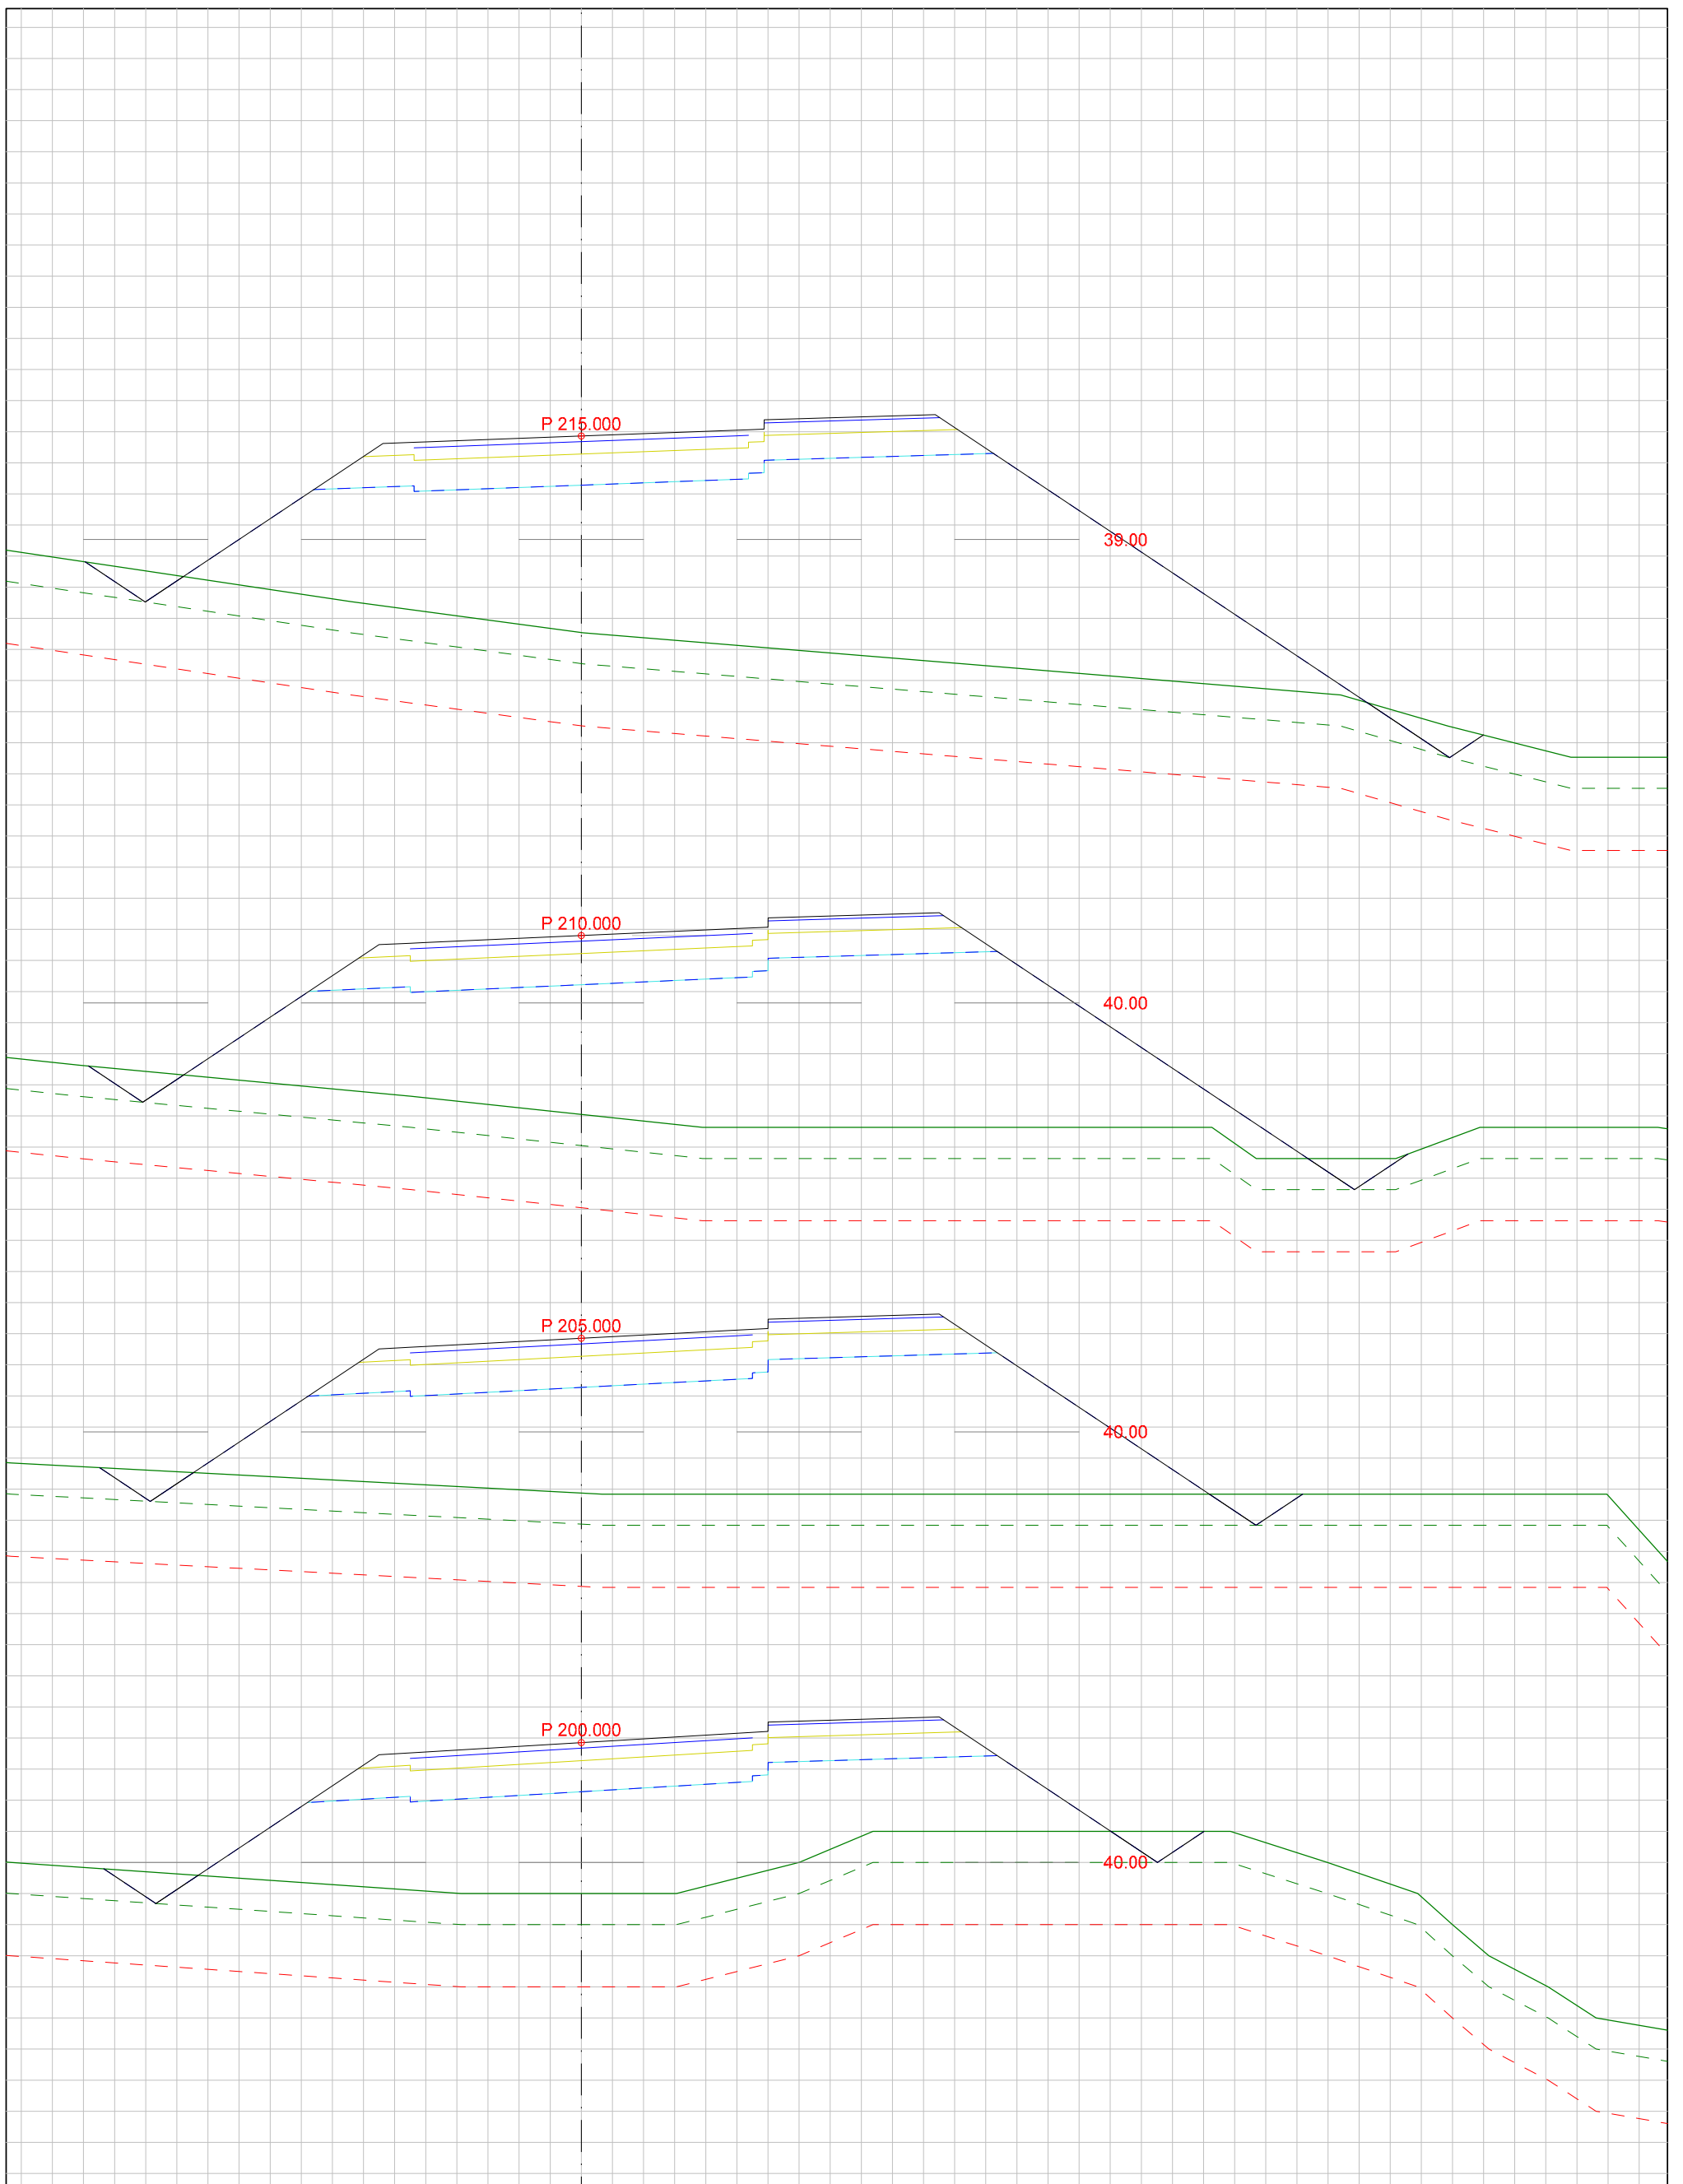


DATA/KARTGRUNNLAG:			OPPDRAGSGIVER: KRINGSTAD BOLIGFELT Utbygging		TVERRPROFILER - VEG PROSJEKT: TVERRPROFIL VEI F1		
DATO:	MÅLES.:	KONSTR.:			TEGN.NR.:		
29.05.2017	1:100				302	VEG NR.	SIDE
							9

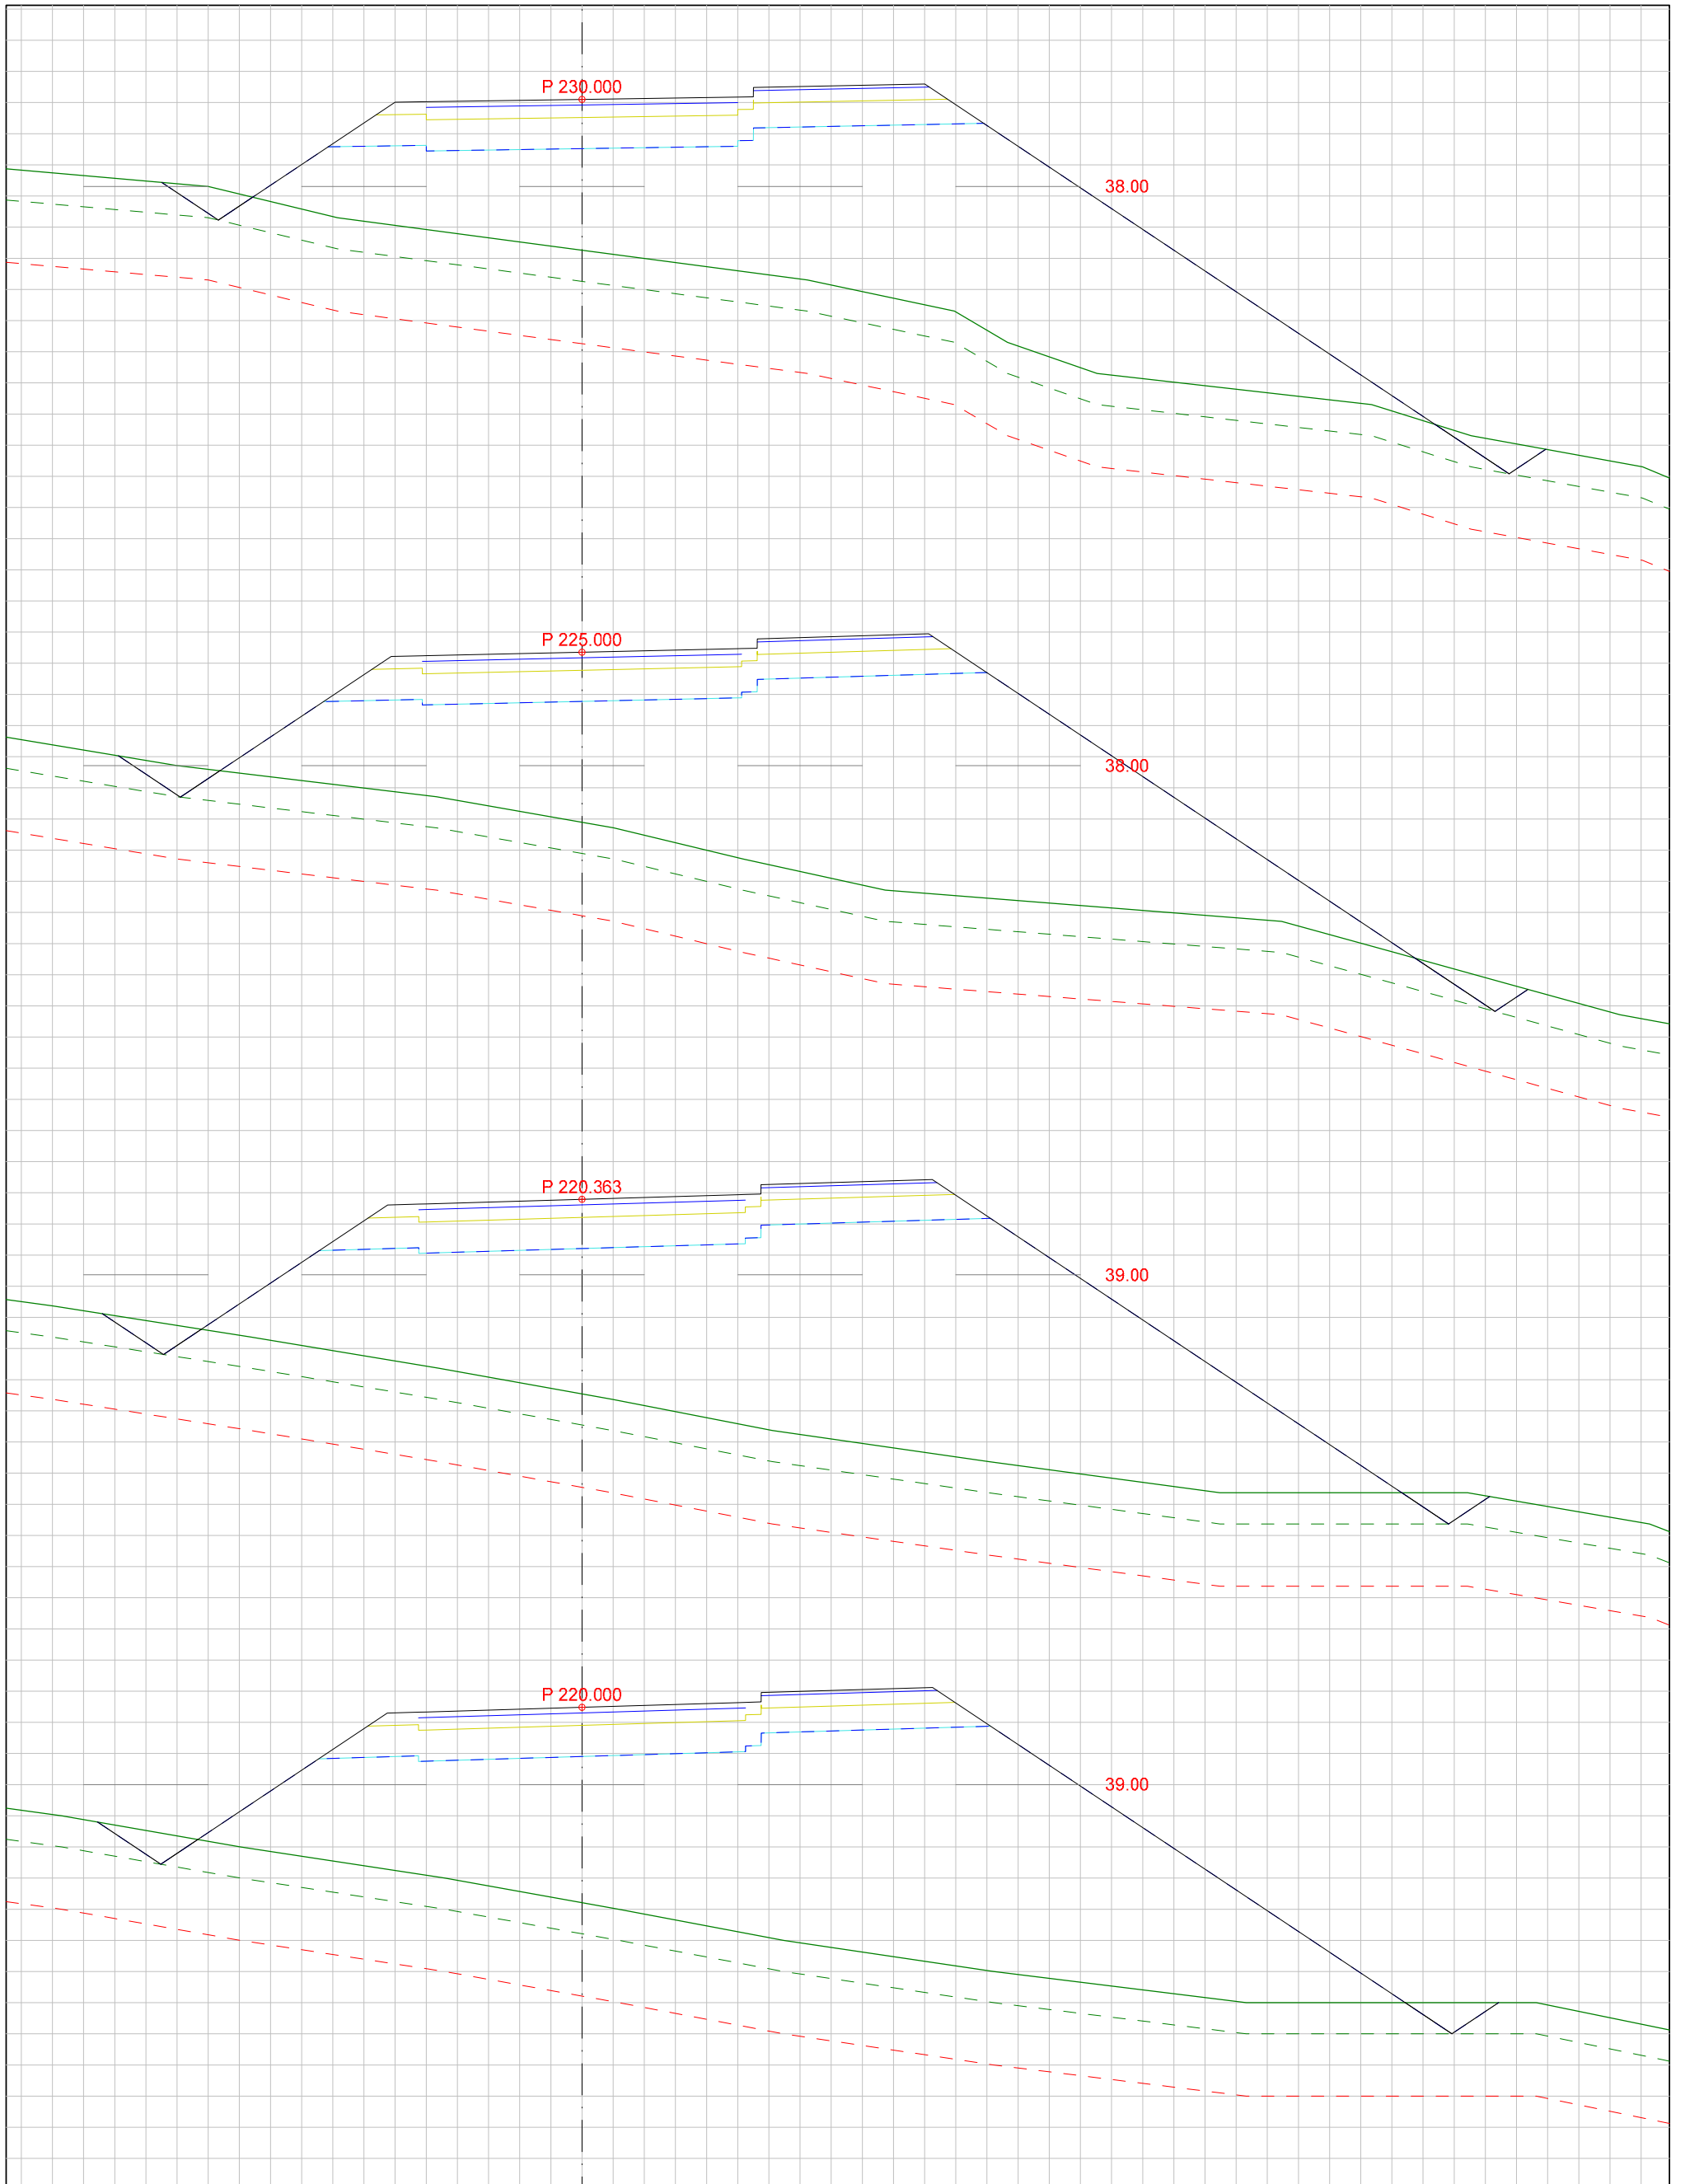


DATA/KARTGRUNNLAG:			OPPDRAGSGIVER: KRINGSTAD BOLIGFELT Utbygging		TVERRPROFILER - VEG PROSJEKT: TVERRPROFIL VEI F1		
DATO:	MÅLES.:	KONSTR.:	TEGN.NR.:		VEG NR.	SIDE	10
29.05.2017	1:100		302				

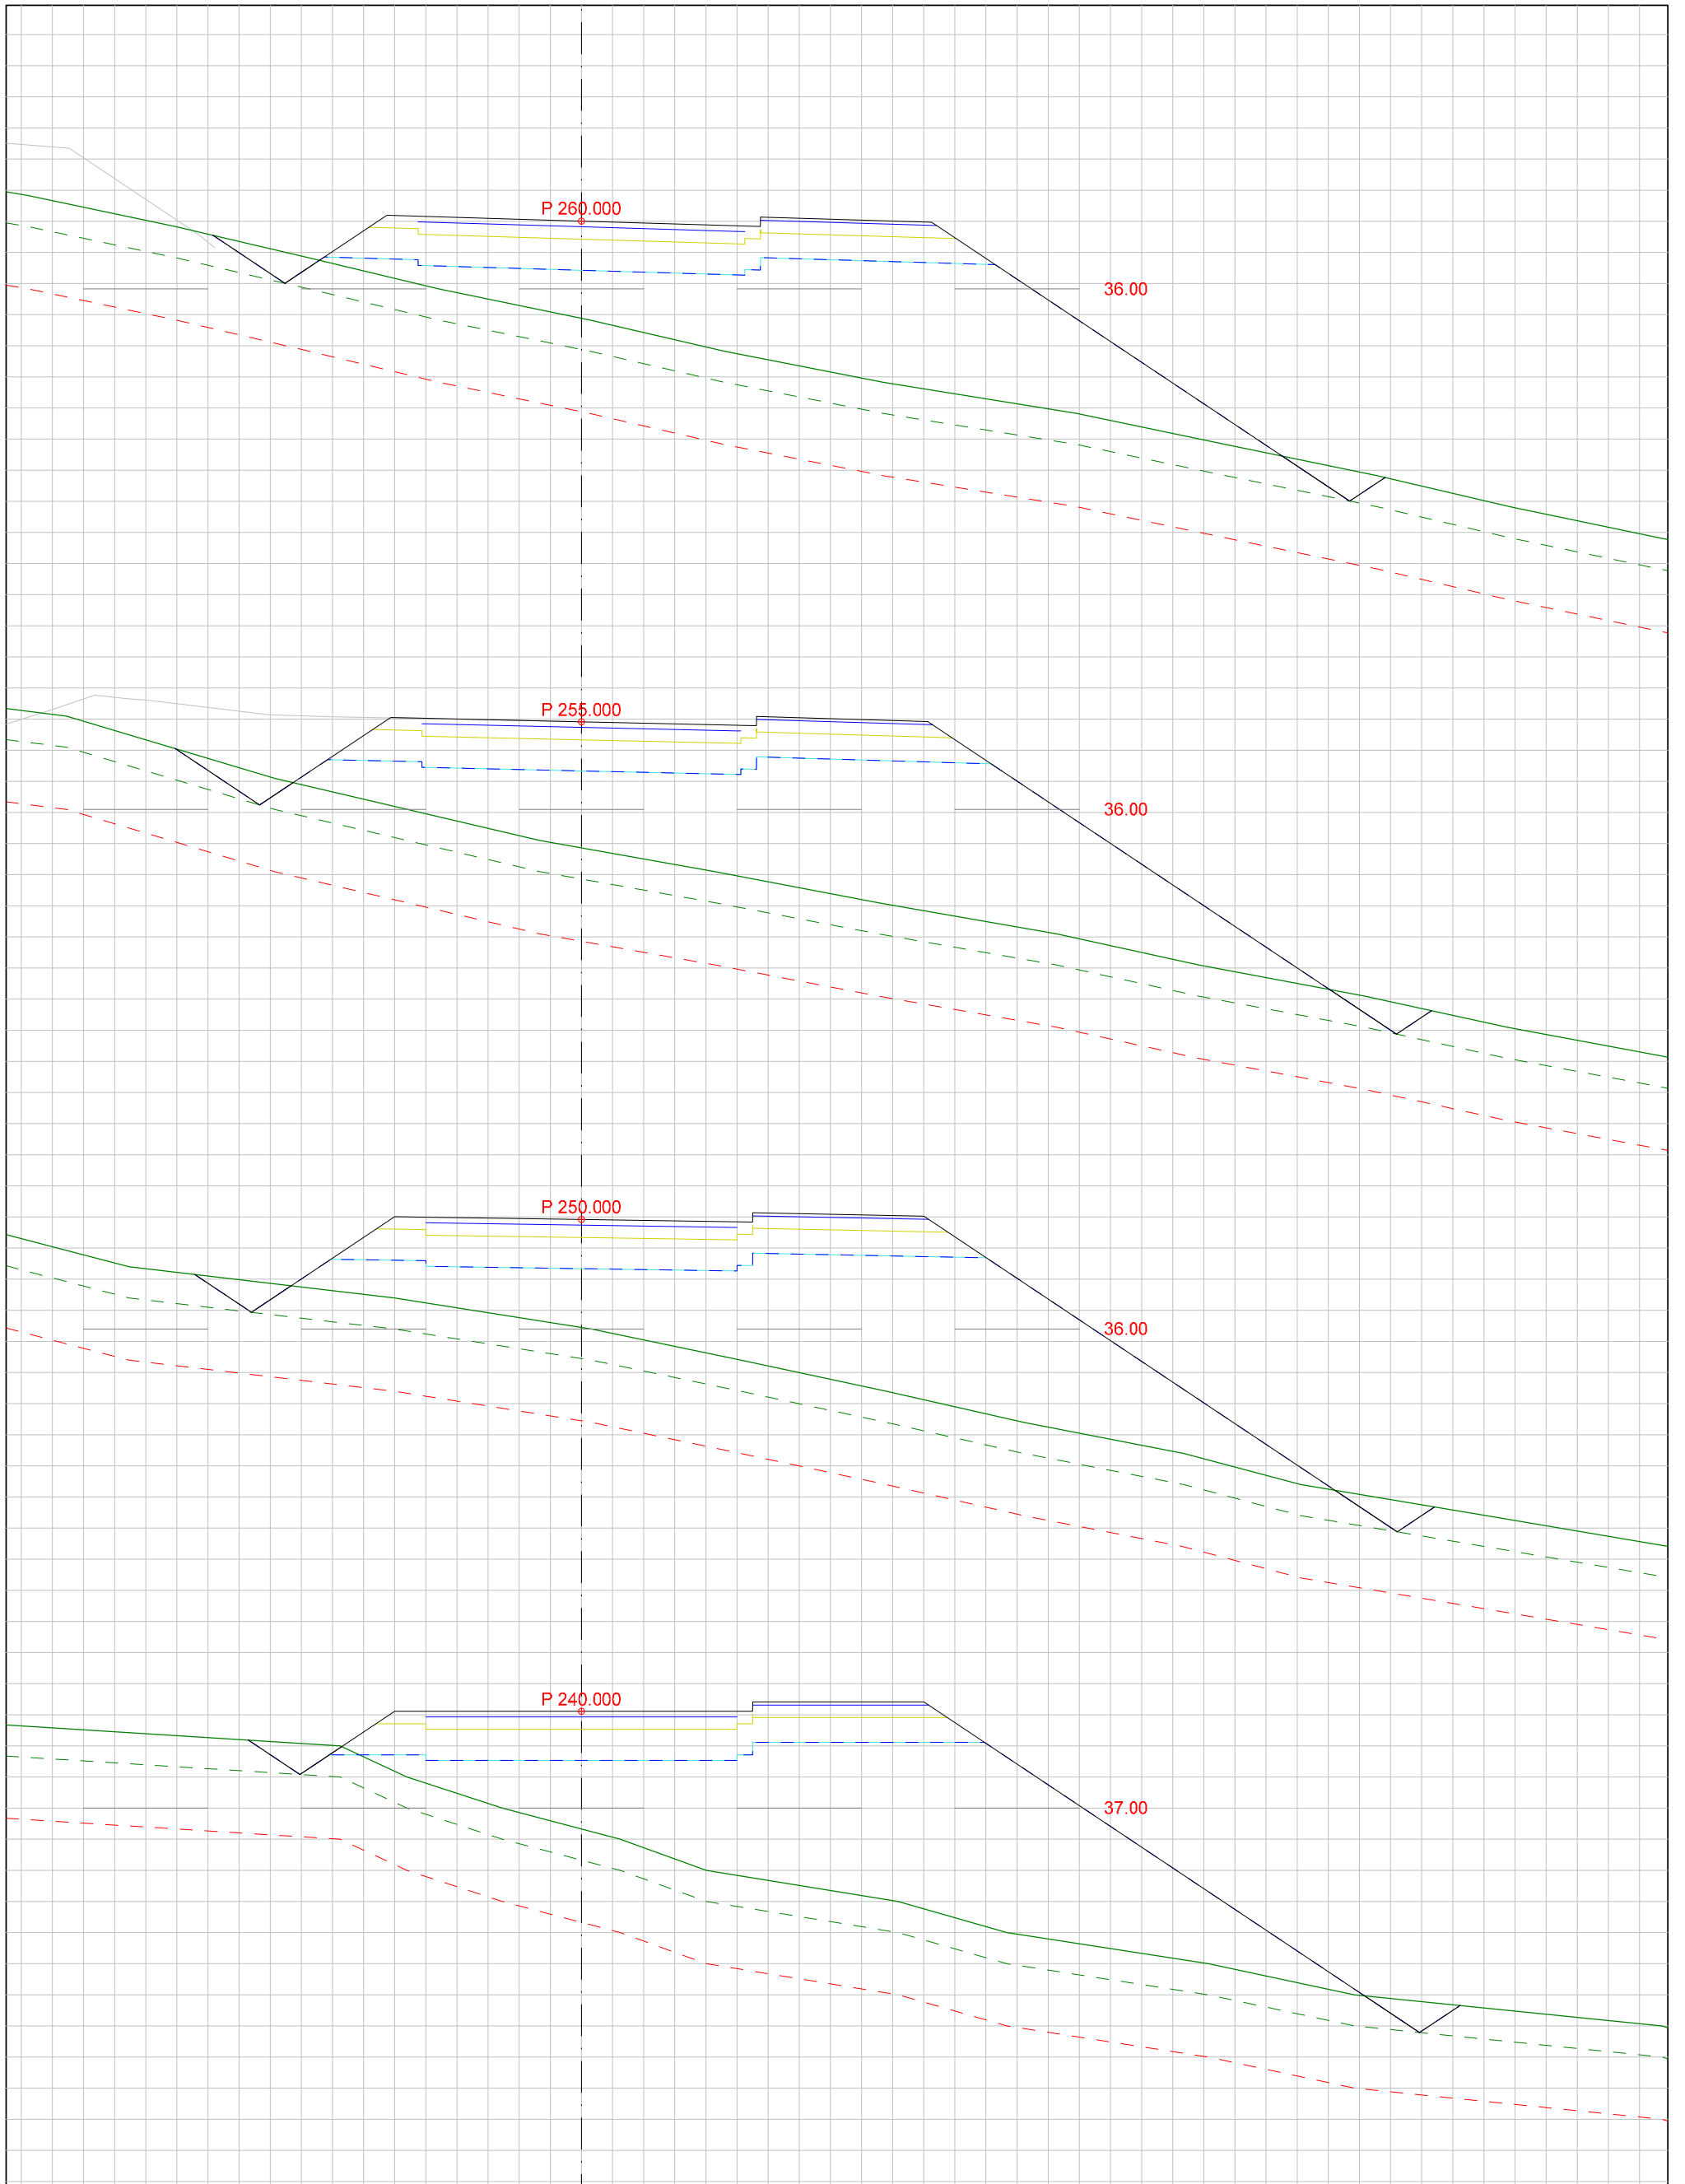


DATA/KARTGRUNNLAG:			OPPDRAGSGIVER: KRINGSTAD BOLIGFELT Utbygging		TVERRPROFILER - VEG PROSJEKT: TVERRPROFIL VEI F1		
DATO:	MÅLES.:	KONSTR.:	TEGN.NR.:		VEG NR.		SIDE
29.05.2017	1:100		302				11

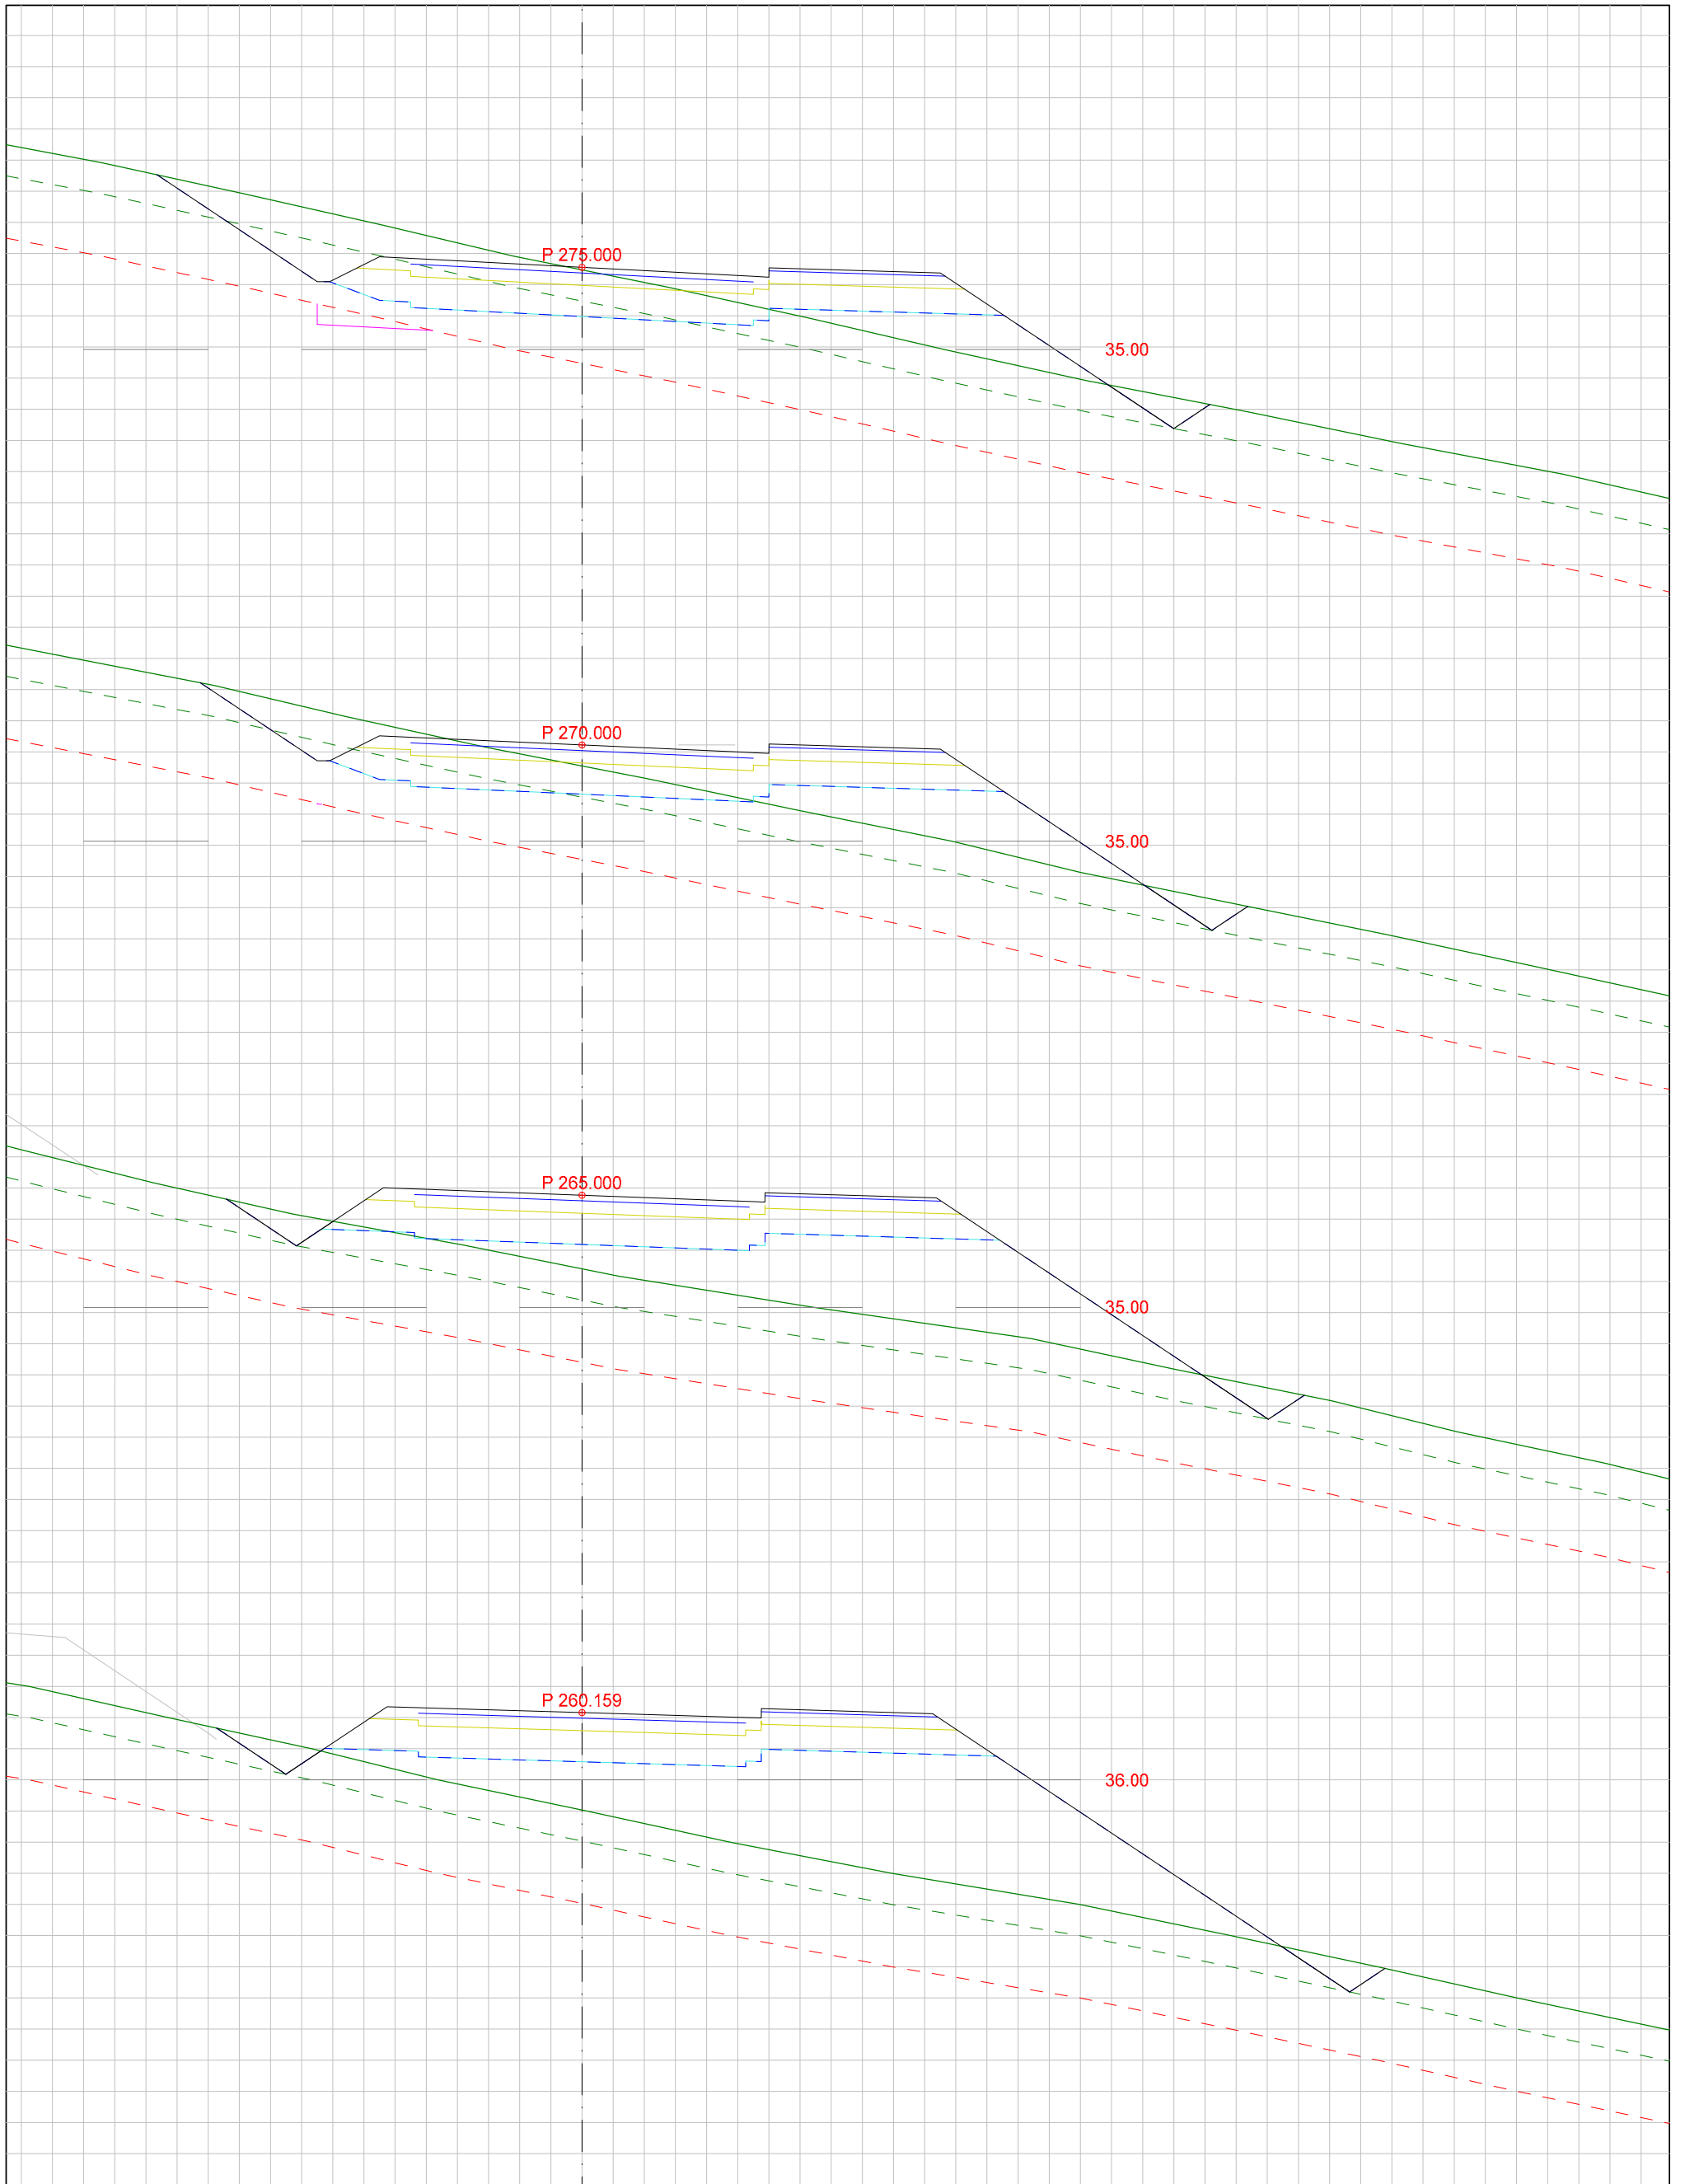


DATA/KARTGRUNNLAG:			OPPDRAGSGIVER: KRINGSTAD BOLIGFELT Utbygging		TVERRPROFILER - VEG PROSJEKT: TVERRPROFIL VEI F1		
DATO:	MÅLES.:	KONSTR.:			TEGN.NR.:		
29.05.2017	1:100				302	VEG NR.	SIDE
							12

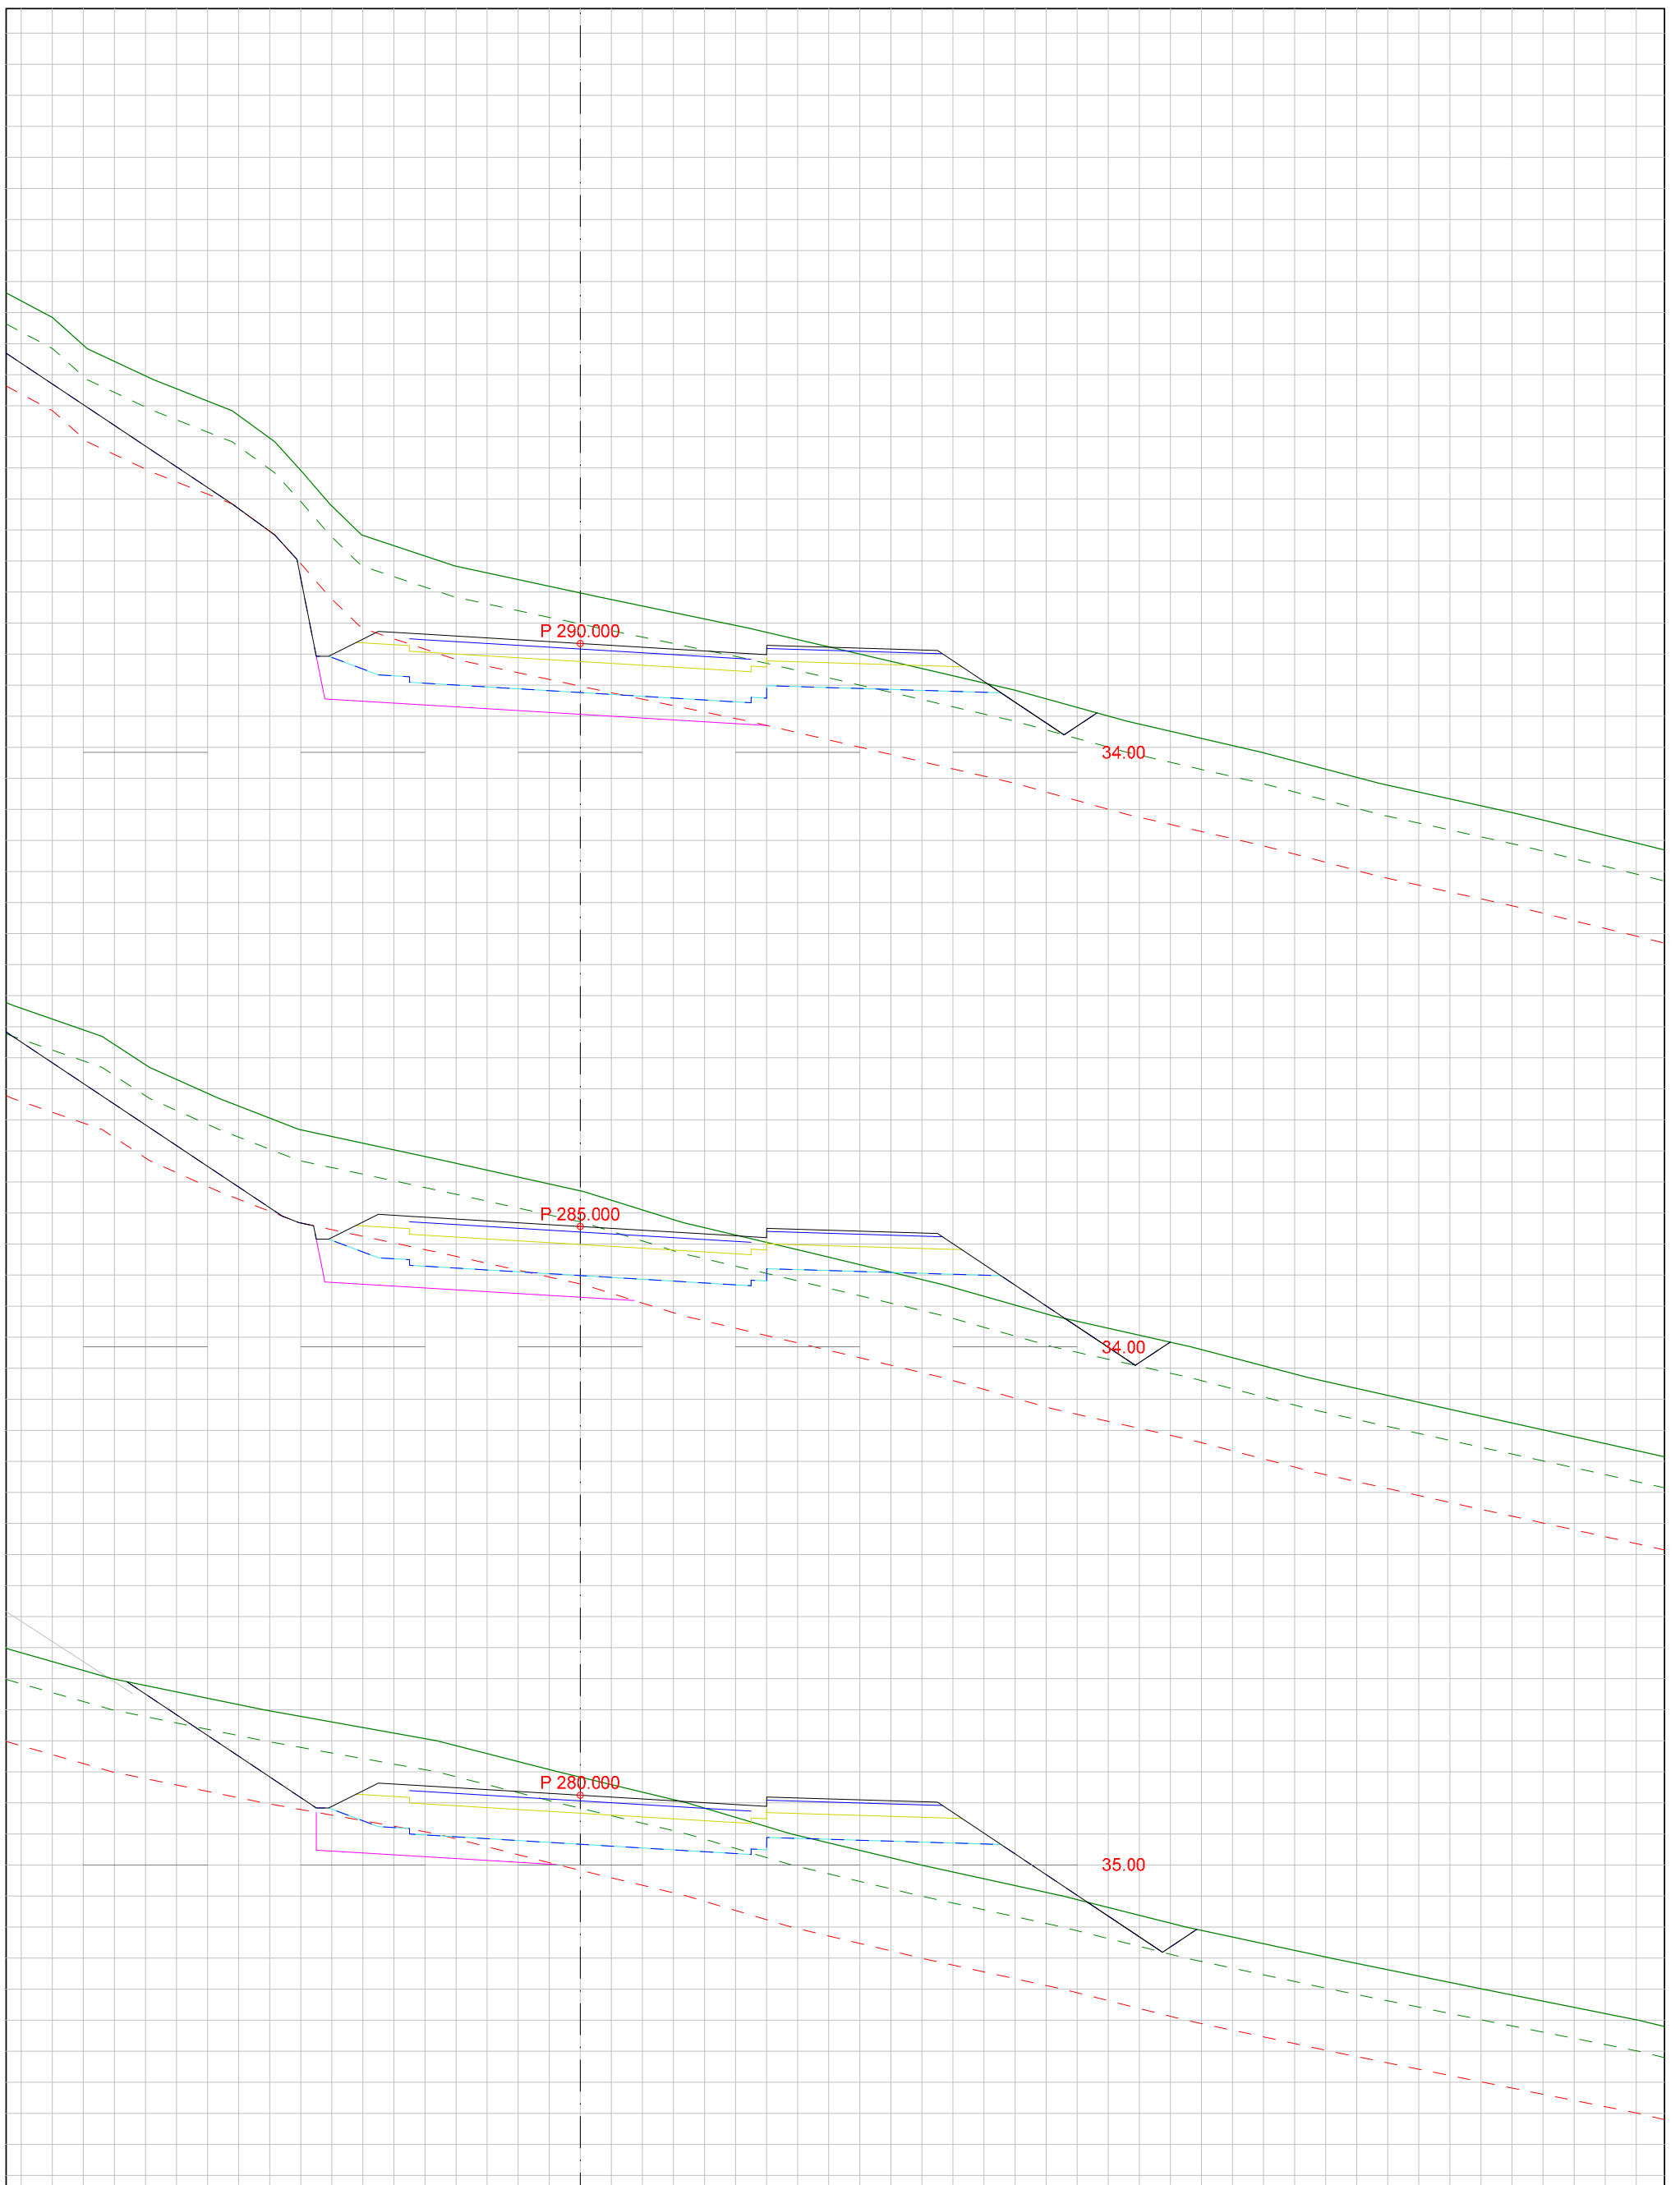


DATA/KARTGRUNNLAG:			OPPDRAGSGIVER: KRINGSTAD BOLIGFELT Utbygging		TVERRPROFILER - VEG PROSJEKT: TVERRPROFIL VEI F1		
DATO:	MÅLES.:	KONSTR.:	TEGN.NR.:		VEG NR.	SIDE	13
29.05.2017	1:100		302				

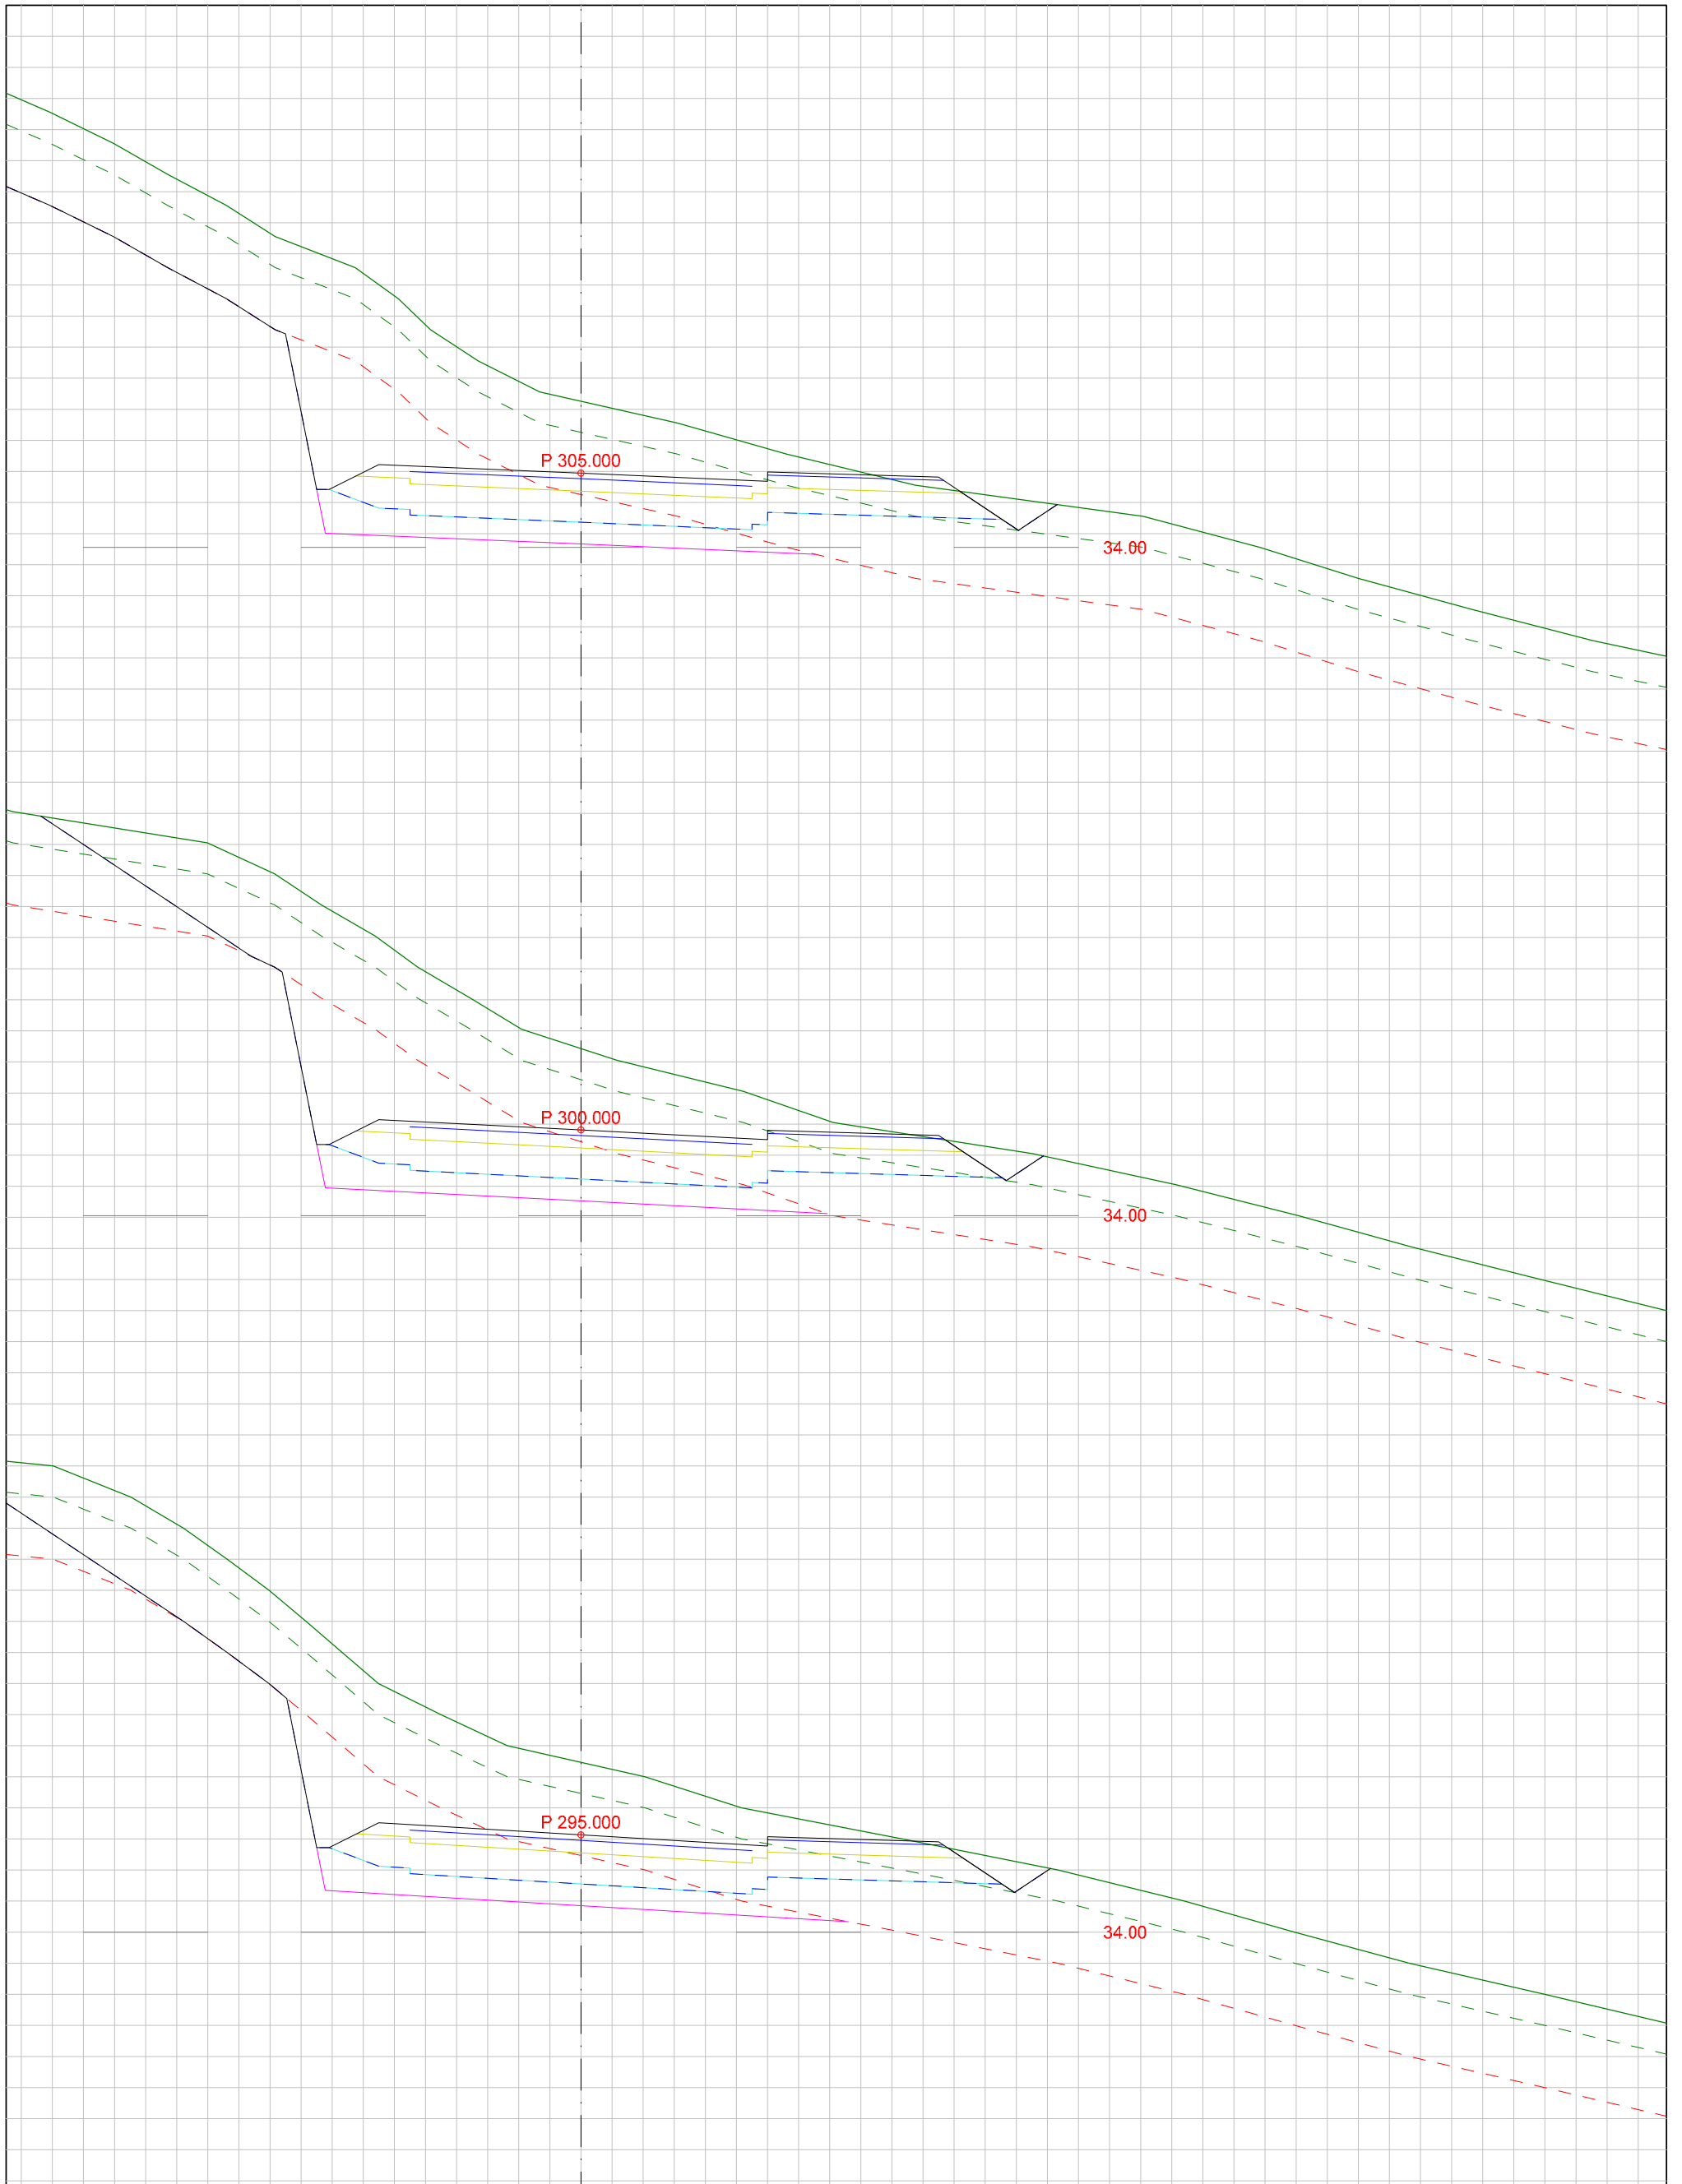


DATA/KARTGRUNNLAG:			OPPDRAGSGIVER: KRINGSTAD BOLIGFELT Utbygging		TVERRPROFILER - VEG PROSJEKT: TVERRPROFIL VEI F1		
DATO:	MÅLES.:	KONSTR.:			TEGN.NR.:		
29.05.2017	1:100				302	VEG NR.	SIDE
							14

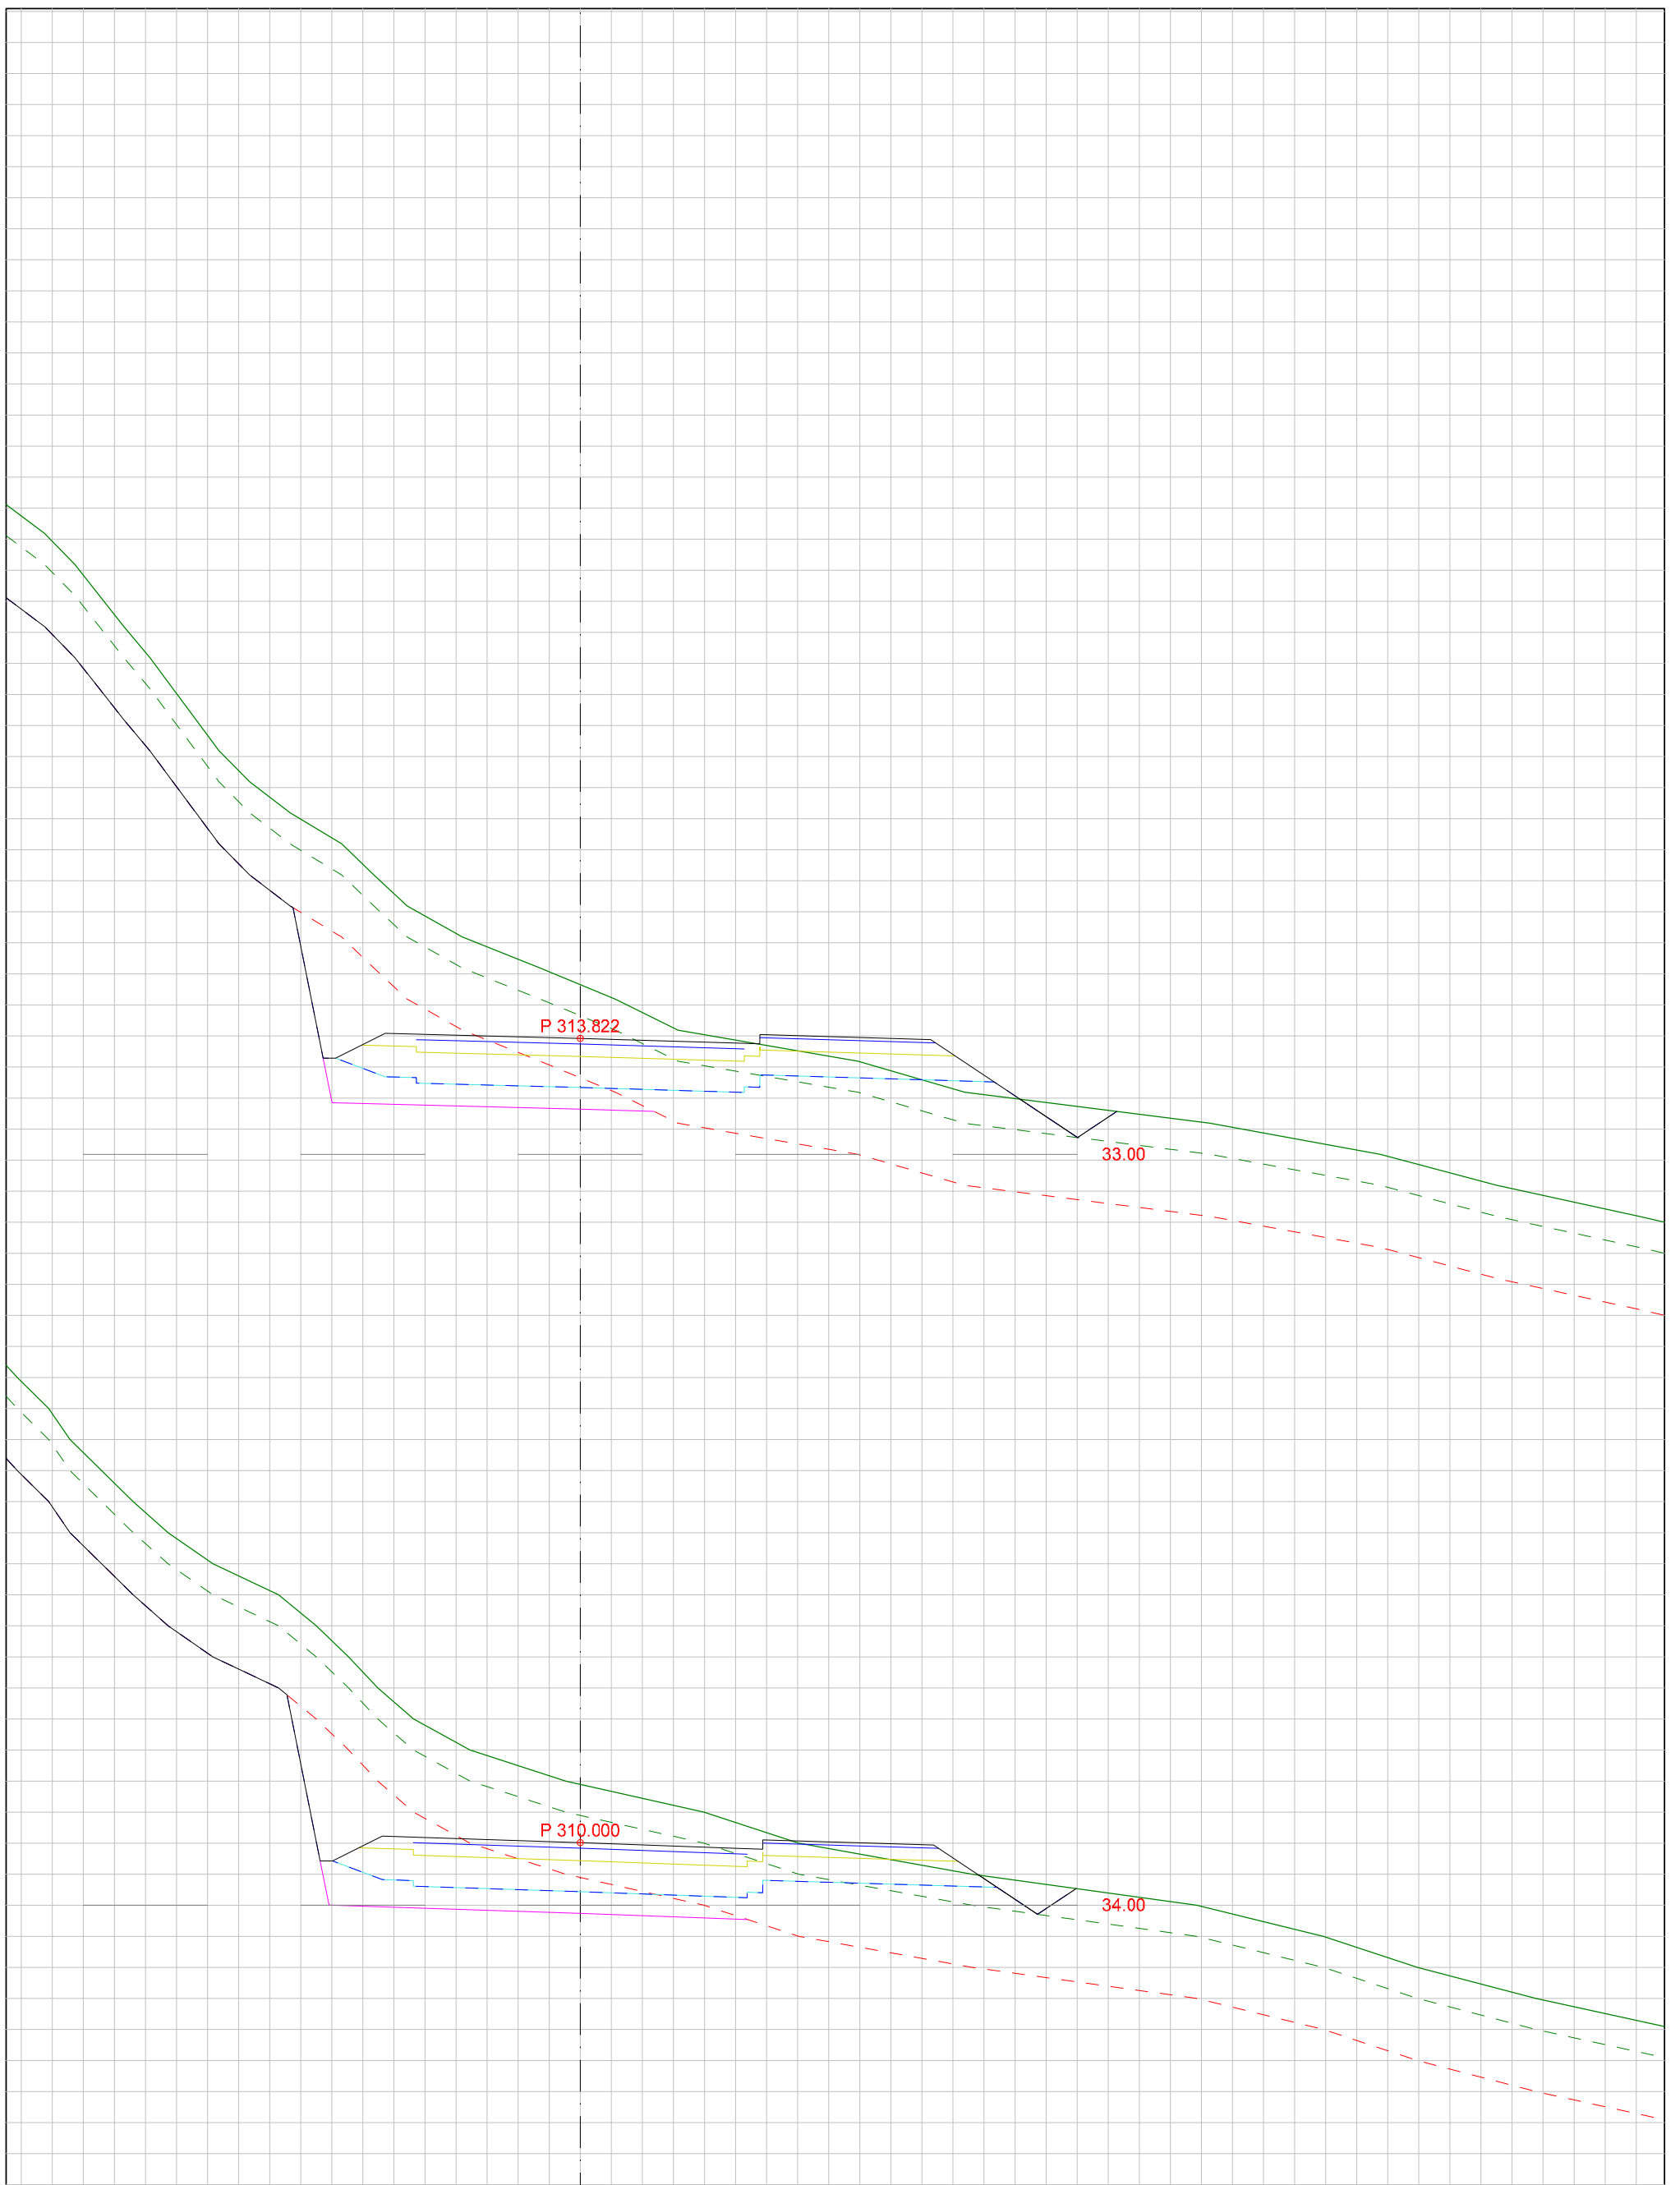


DATA/KARTGRUNNLAG:			OPPDRAGSGIVER: KRINGSTAD BOLIGFELT Utbygging		TVERRPROFILER - VEG PROSJEKT: TVERRPROFIL VEI F1		
DATO:	MÅLES.:	KONSTR.:			TEGN.NR.:		
29.05.2017	1:100				302	VEG NR.	SIDE
							15

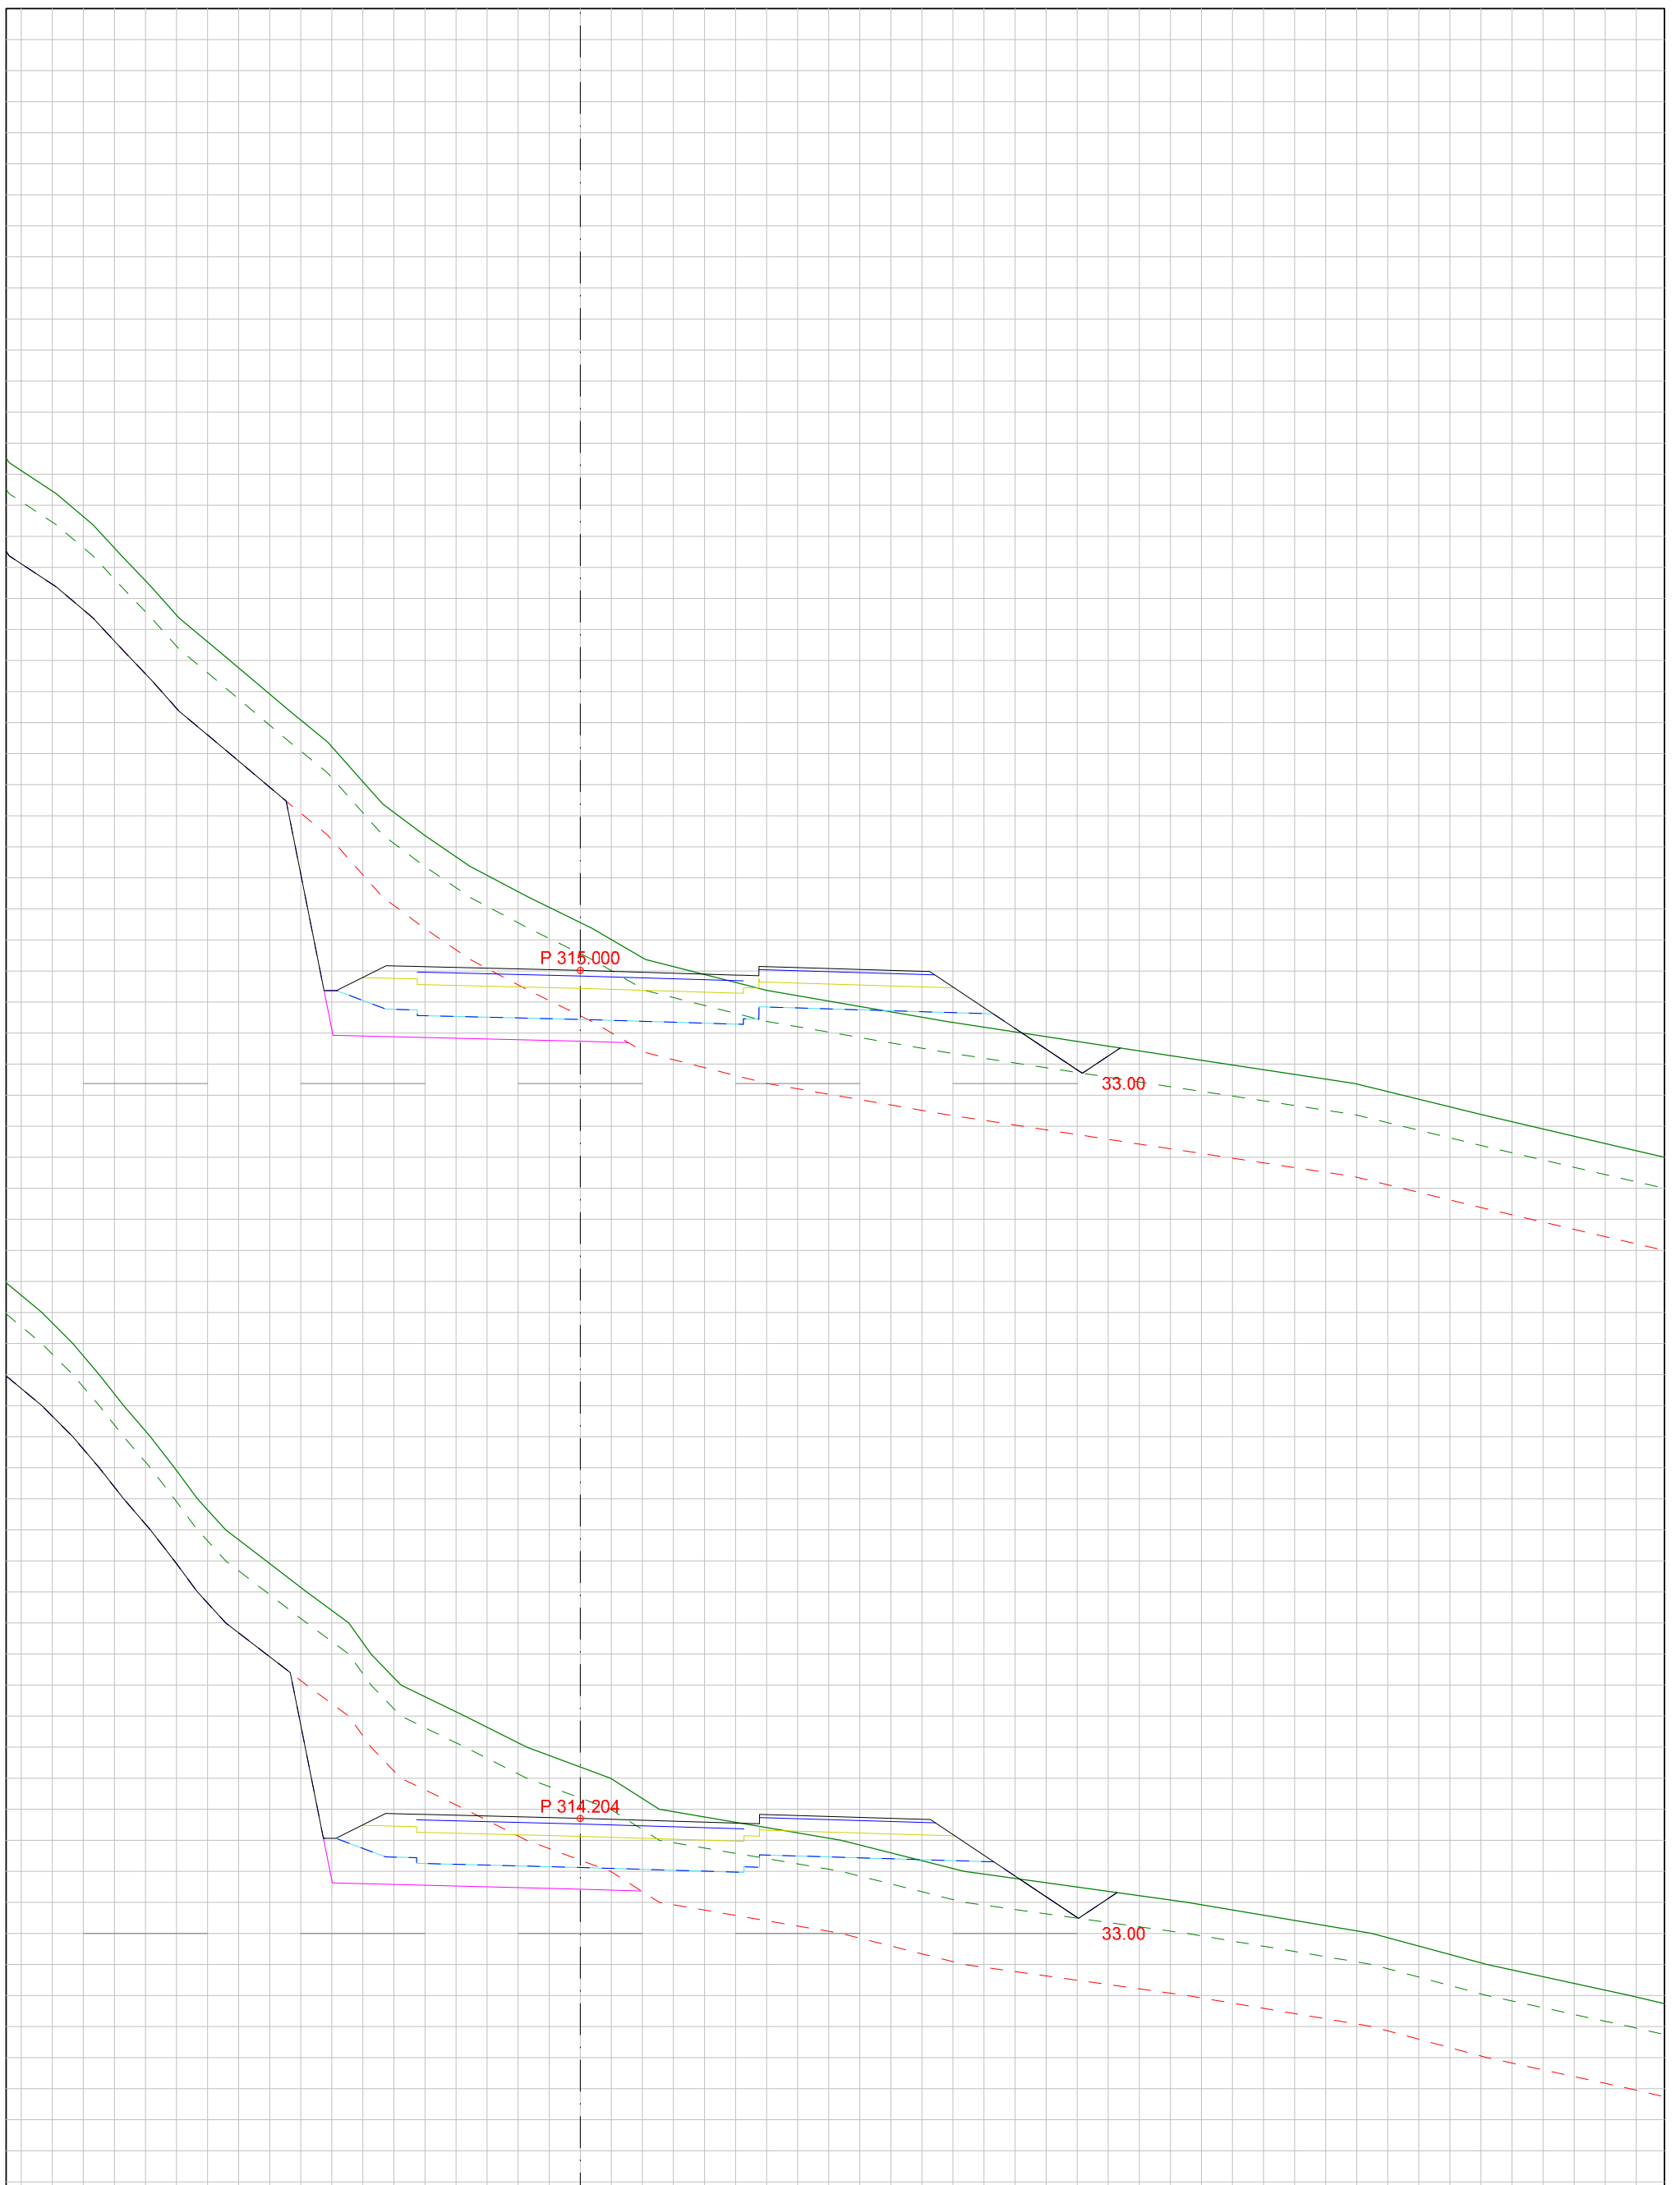

DATA/KARTGRUNNLAG:			OPPDRAGSGIVER: KRINGSTAD BOLIGFELT Utbygging		TVERRPROFILER - VEG PROSJEKT: TVERRPROFIL VEI F1		
DATO:	MÅLES.:	KONSTR.:			TEGN.NR.:		
29.05.2017	1:100				302	VEG NR.	SIDE
							16

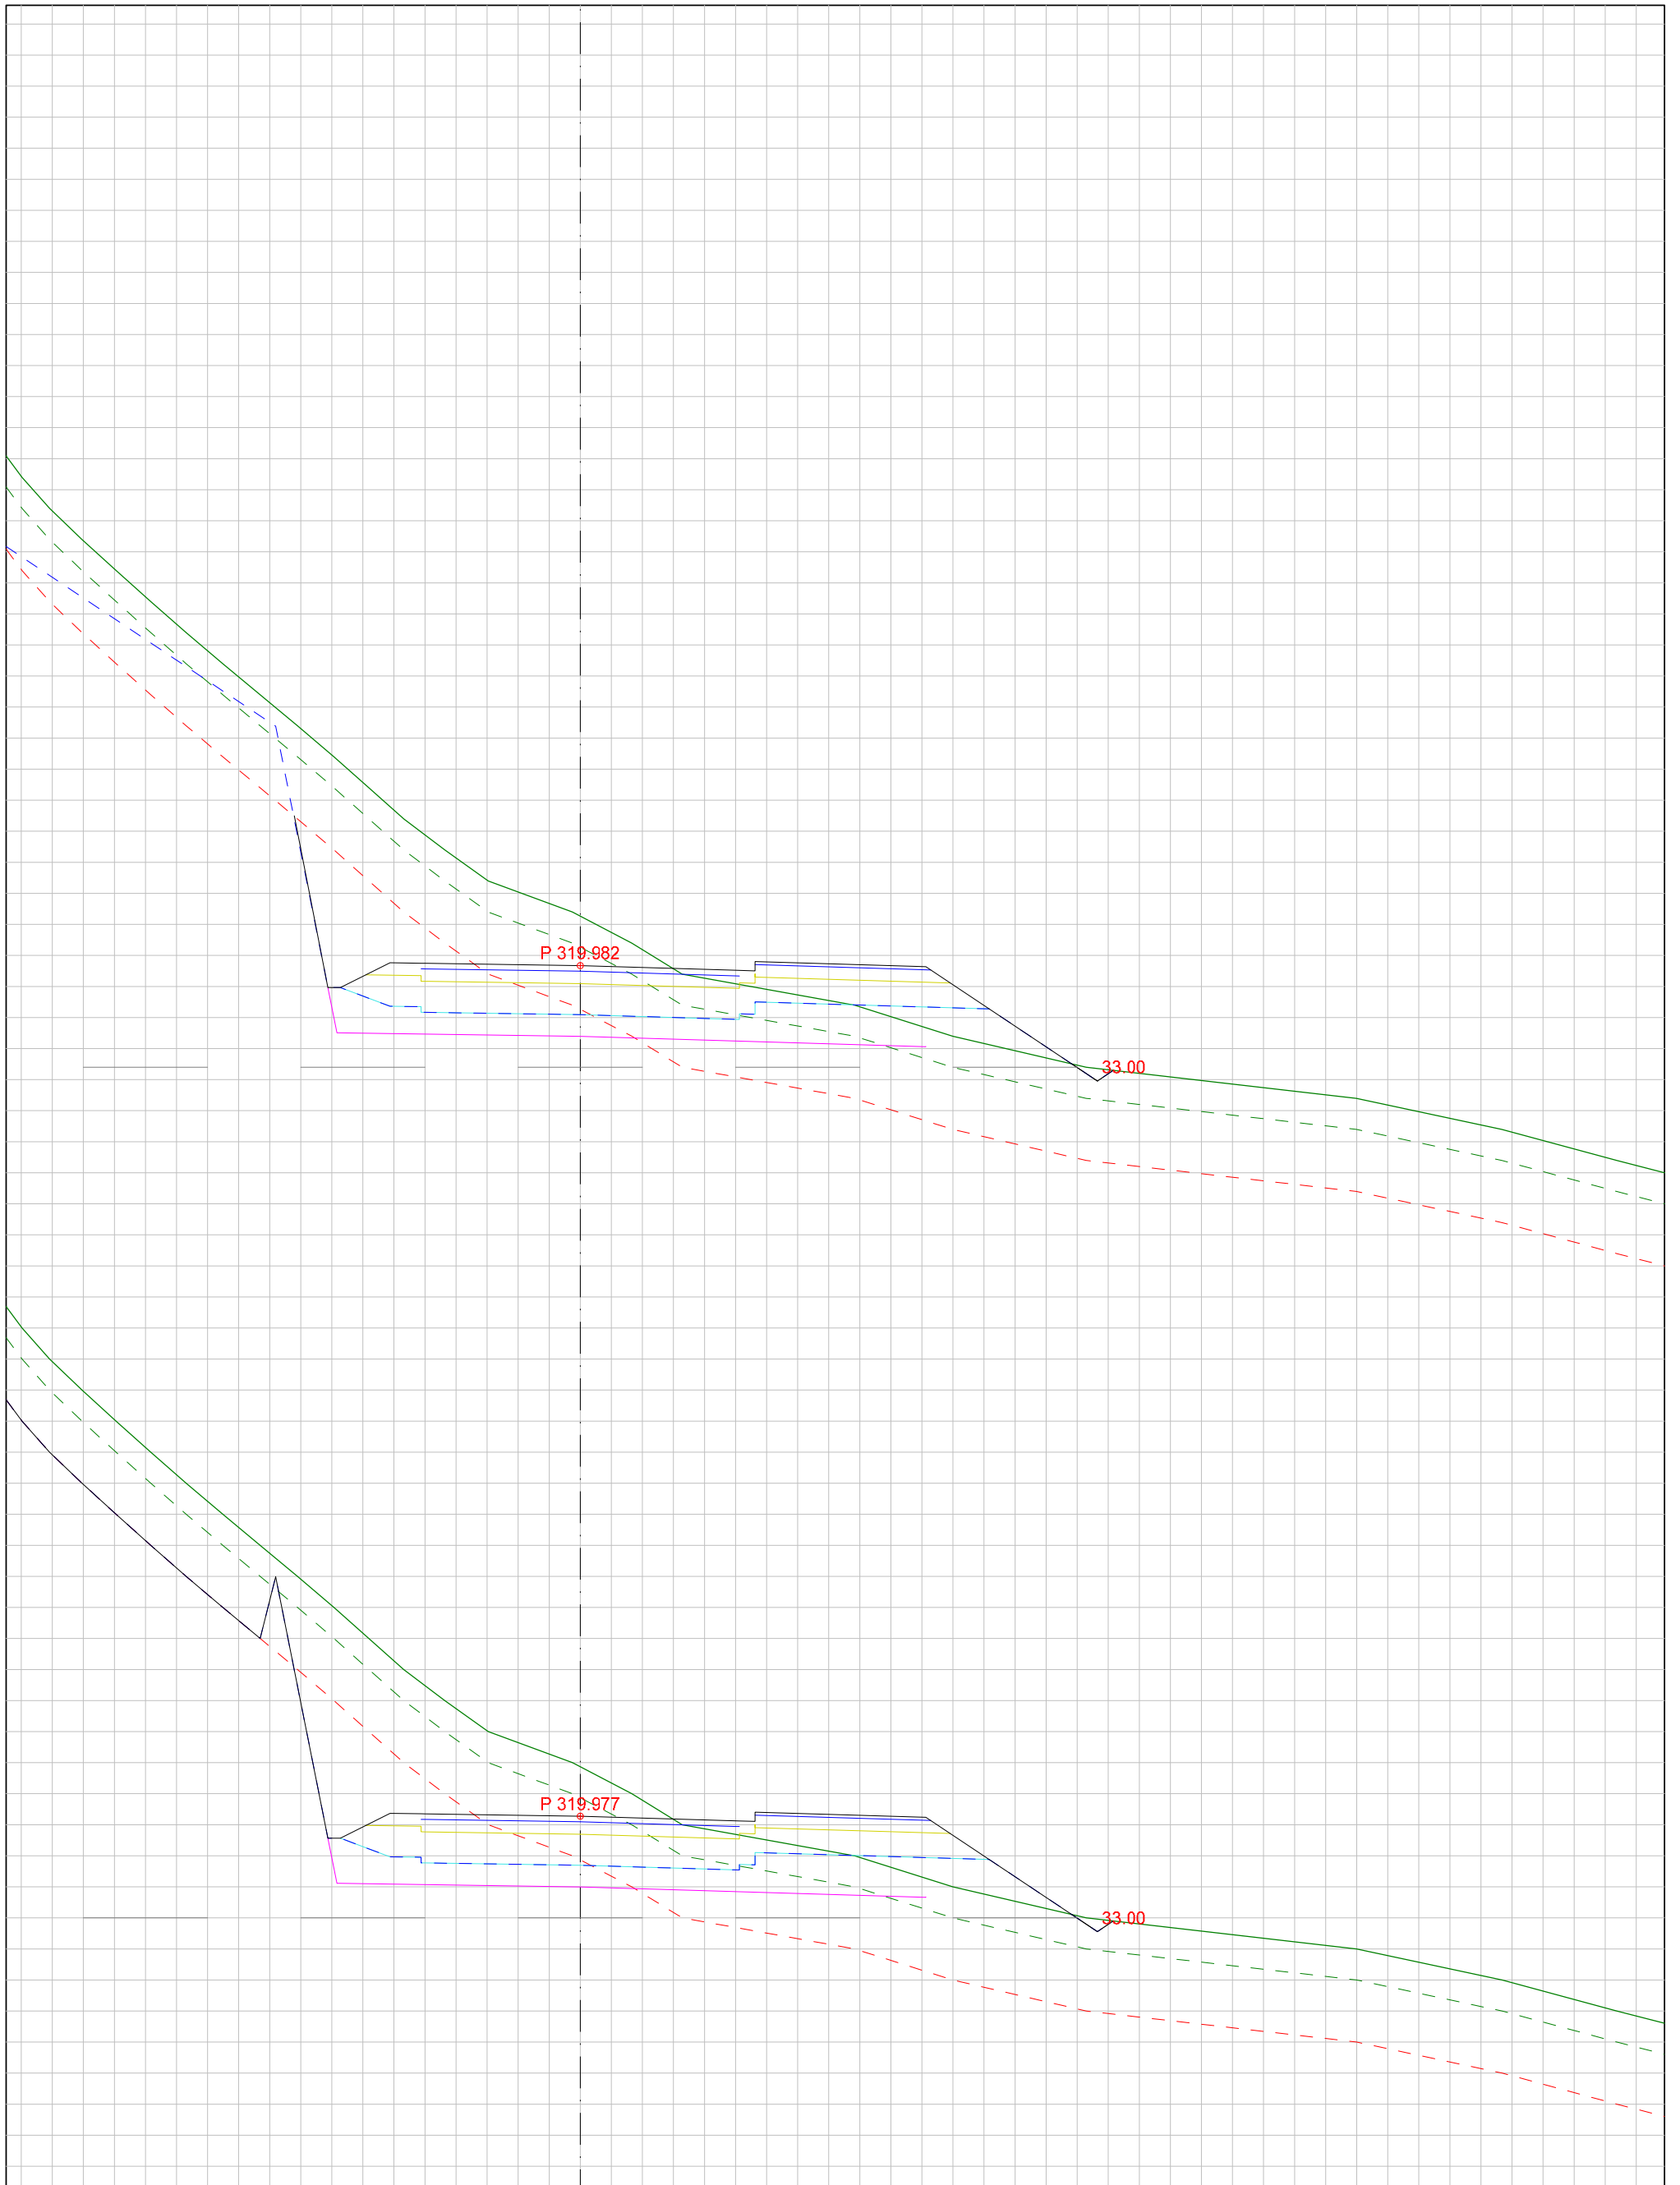

DATA/KARTGRUNNLAG:			OPPDRAGSGIVER: KRINGSTAD BOLIGFELT Utbygging		TVERRPROFILER - VEG PROSJEKT: TVERRPROFIL VEI F1		
DATO:	MÅLES.:	KONSTR.:			TEGN.NR.:		
29.05.2017	1:100				302	VEG NR.	SIDE
							17

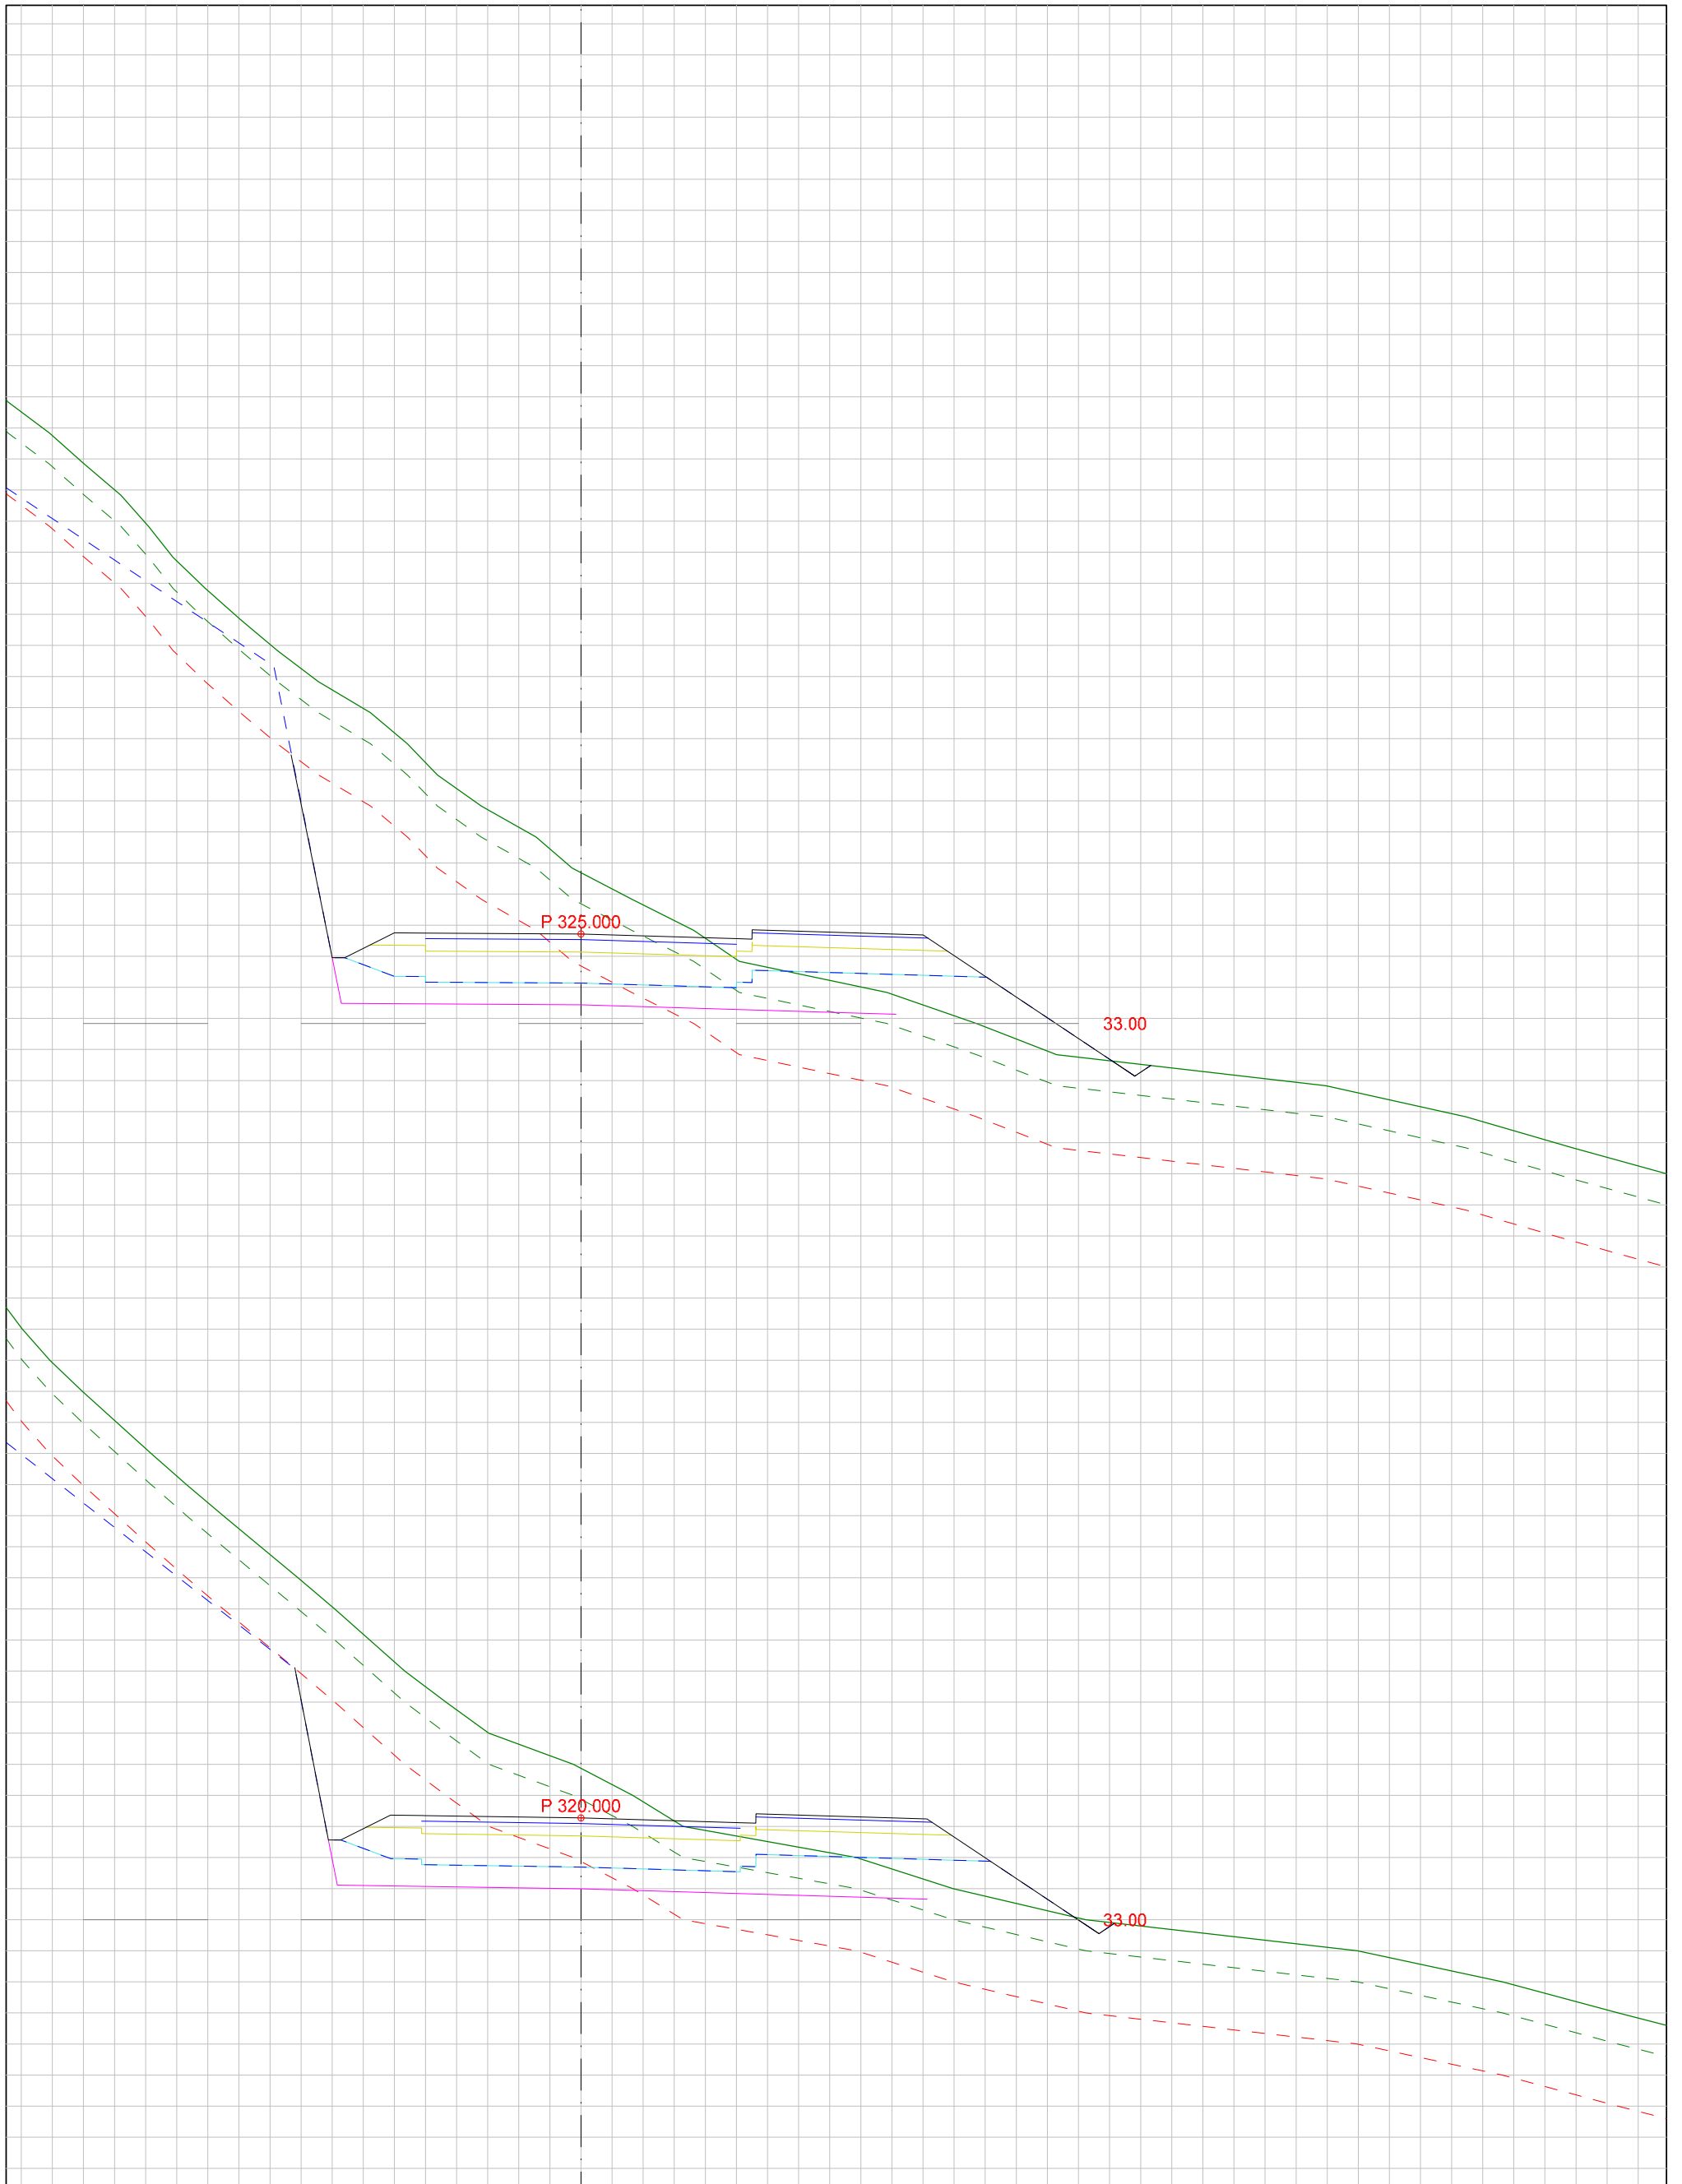

DATA/KARTGRUNNLAG:			OPPDRAGSGIVER: KRINGSTAD BOLIGFELT Utbygging		TVERRPROFILER - VEG PROSJEKT: TVERRPROFIL VEI F1		
DATO:	MÅLES.:	KONSTR.:			TEGN.NR.:		
29.05.2017	1:100				302	VEG NR.	SIDE
							18



DATA/KARTGRUNNLAG:			OPPDRAGSGIVER: KRINGSTAD BOLIGFELT Utbygging		TVERRPROFILER - VEG PROSJEKT: TVERRPROFIL VEI F1		
DATO:	MÅLES.:	KONSTR.:			TEGN.NR.:		
29.05.2017	1:100				302	VEG NR.	SIDE
							19




DATA/KARTGRUNNLAG:			OPPDRAGSGIVER: KRINGSTAD BOLIGFELT Utbygging		TVERRPROFILER - VEG PROSJEKT: TVERRPROFIL VEI F1		
DATO:	MÅLES.:	KONSTR.:			TEGN.NR.:		
29.05.2017	1:100				302	VEG NR.	SIDE
							20




DATA/KARTGRUNNLAG:			OPPDRAGSGIVER: KRINGSTAD BOLIGFELT Utbygging		TVERRPROFILER - VEG PROSJEKT: TVERRPROFIL VEI F1		
DATO:	MÅLES.:	KONSTR.:			TEGN.NR.:		
29.05.2017	1:100				302	VEG NR.	SIDE
							21



DATA/KARTGRUNNLAG:			OPPDRAGSGIVER: KRINGSTAD BOLIGFELT Utbygging		TVERRPROFILER - VEG PROSJEKT: TVERRPROFIL VEI F1		
DATO:	MÅLES.:	KONSTR.:			TEGN.NR.:		
29.05.2017	1:100				302	VEG NR.	SIDE
							22

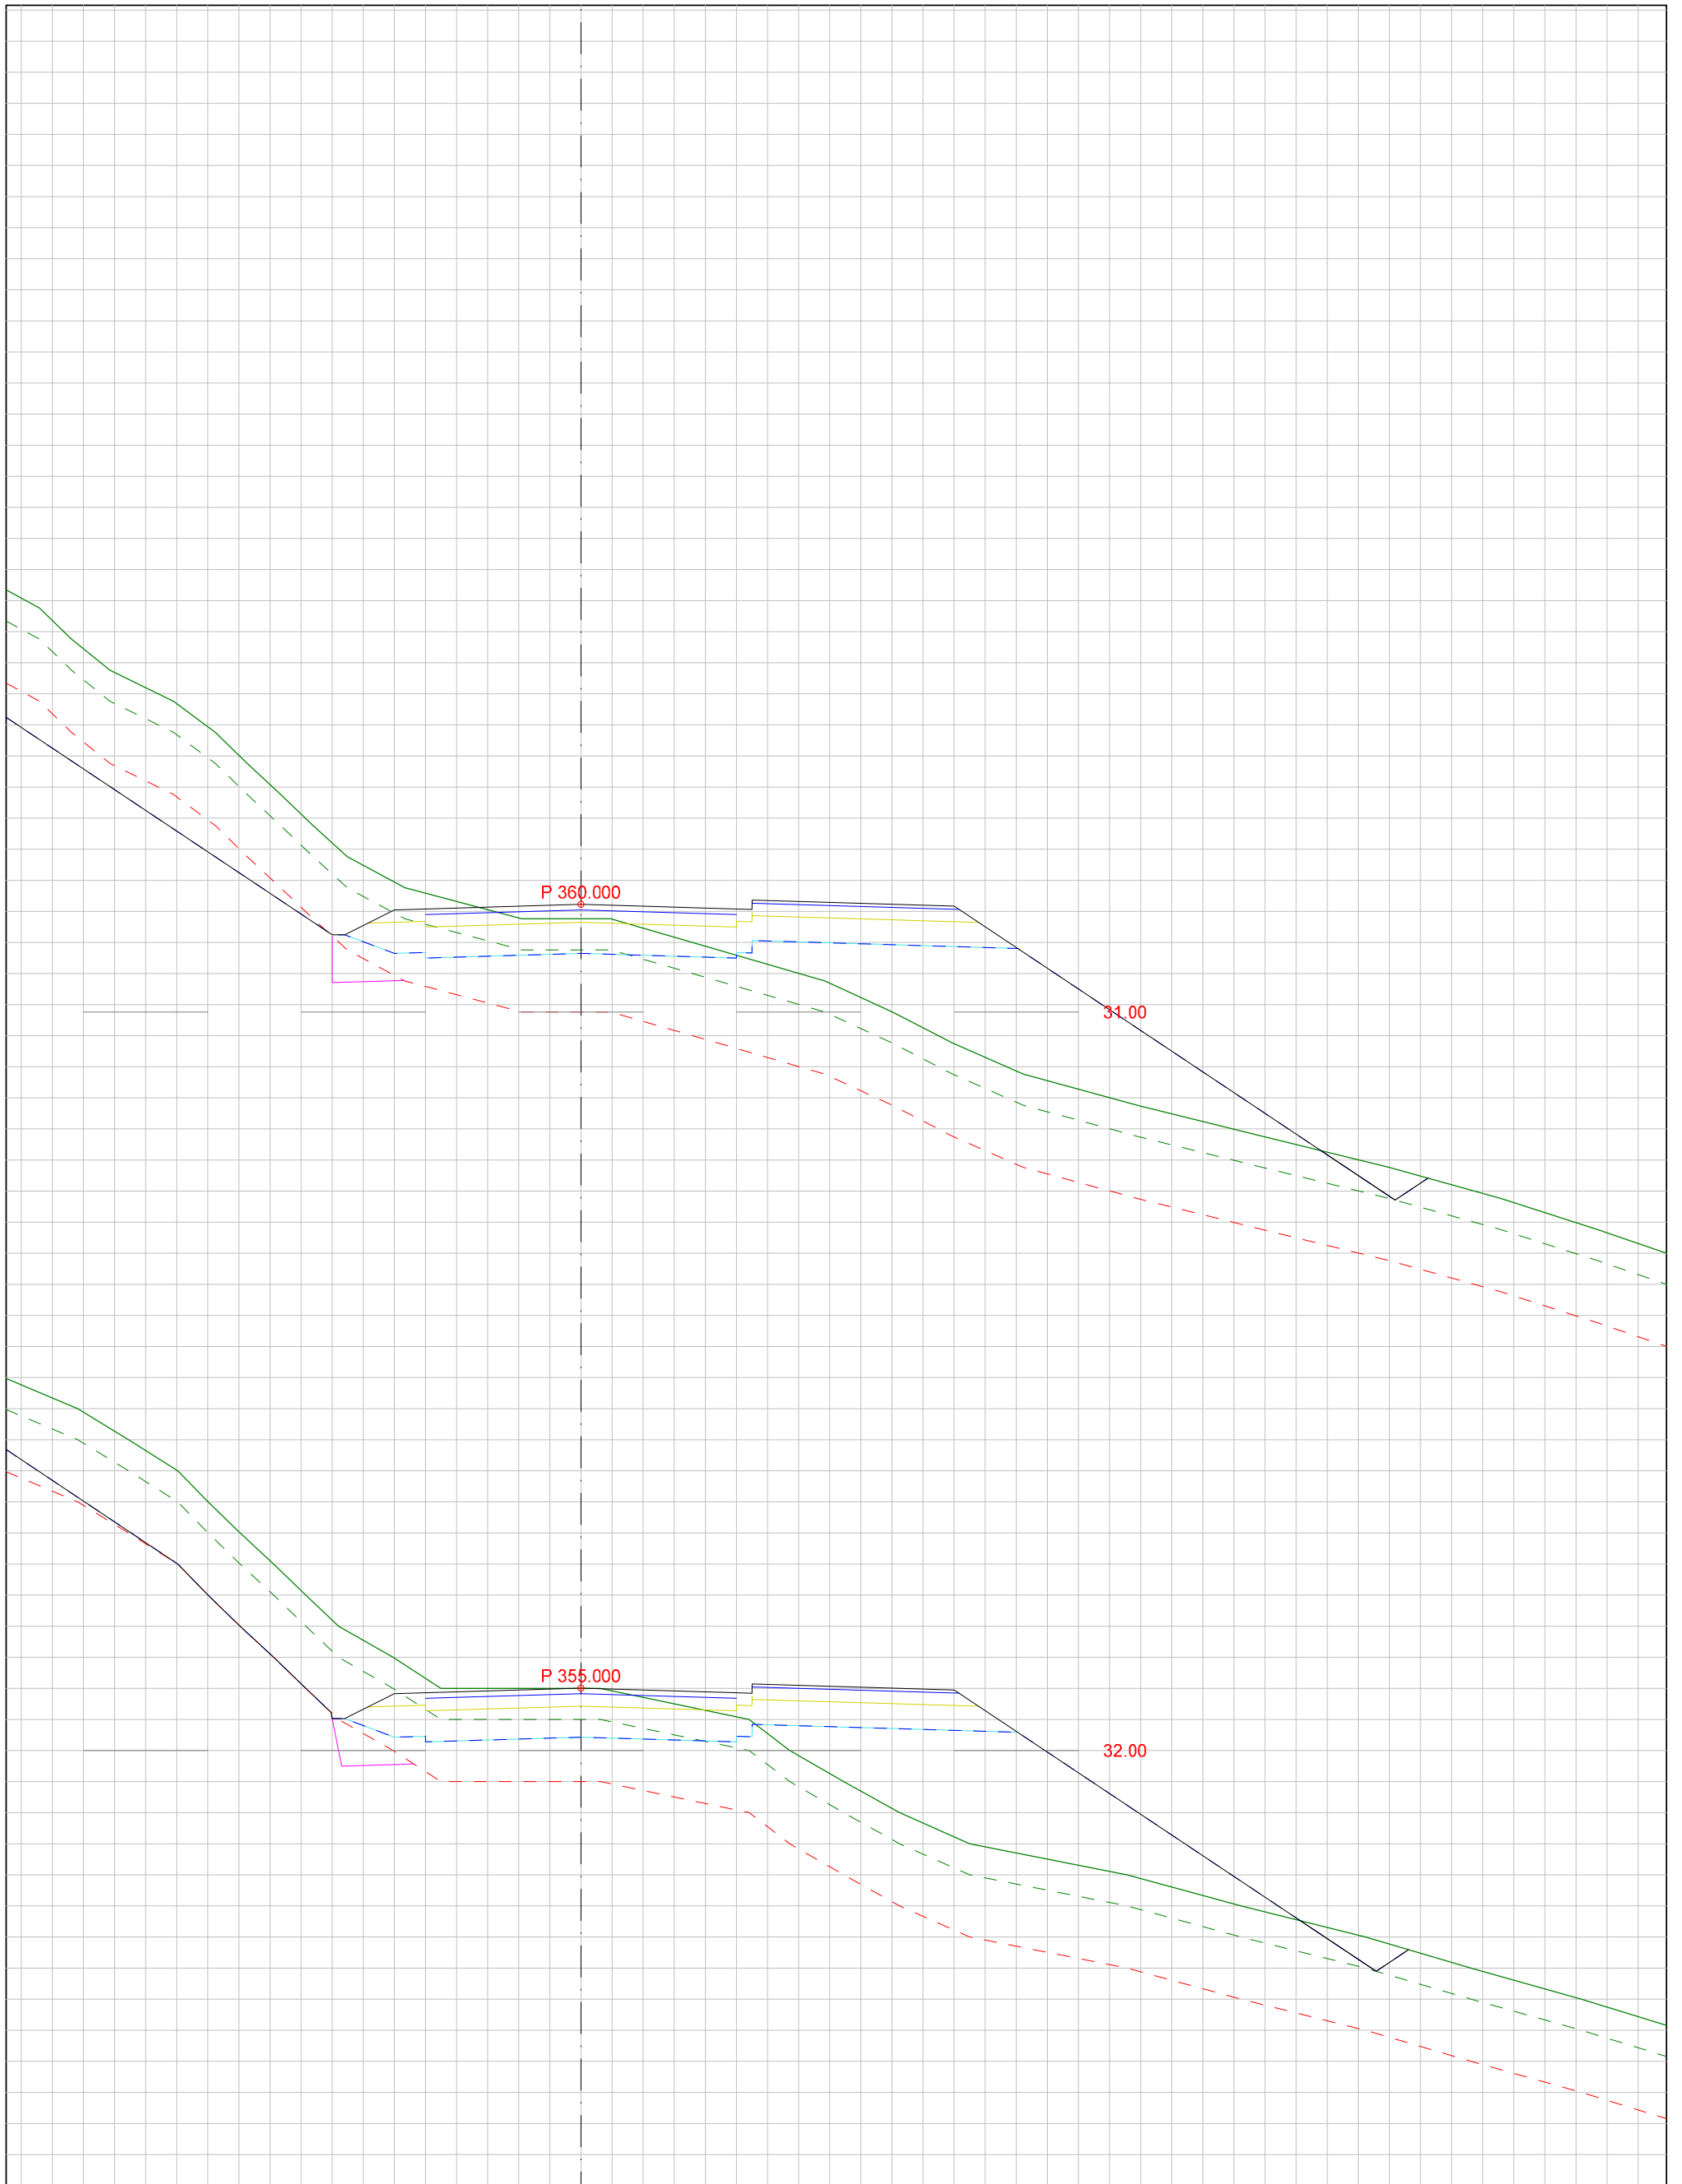

DATA/KARTGRUNNLAG:			OPPDRAGSGIVER: KRINGSTAD BOLIGFELT Utbygging		TVERRPROFILER - VEG PROSJEKT: TVERRPROFIL VEI F1		
DATO:	MÅLES.:	KONSTR.:			TEGN.NR.:		
29.05.2017	1:100				302	VEG NR.	SIDE
							23

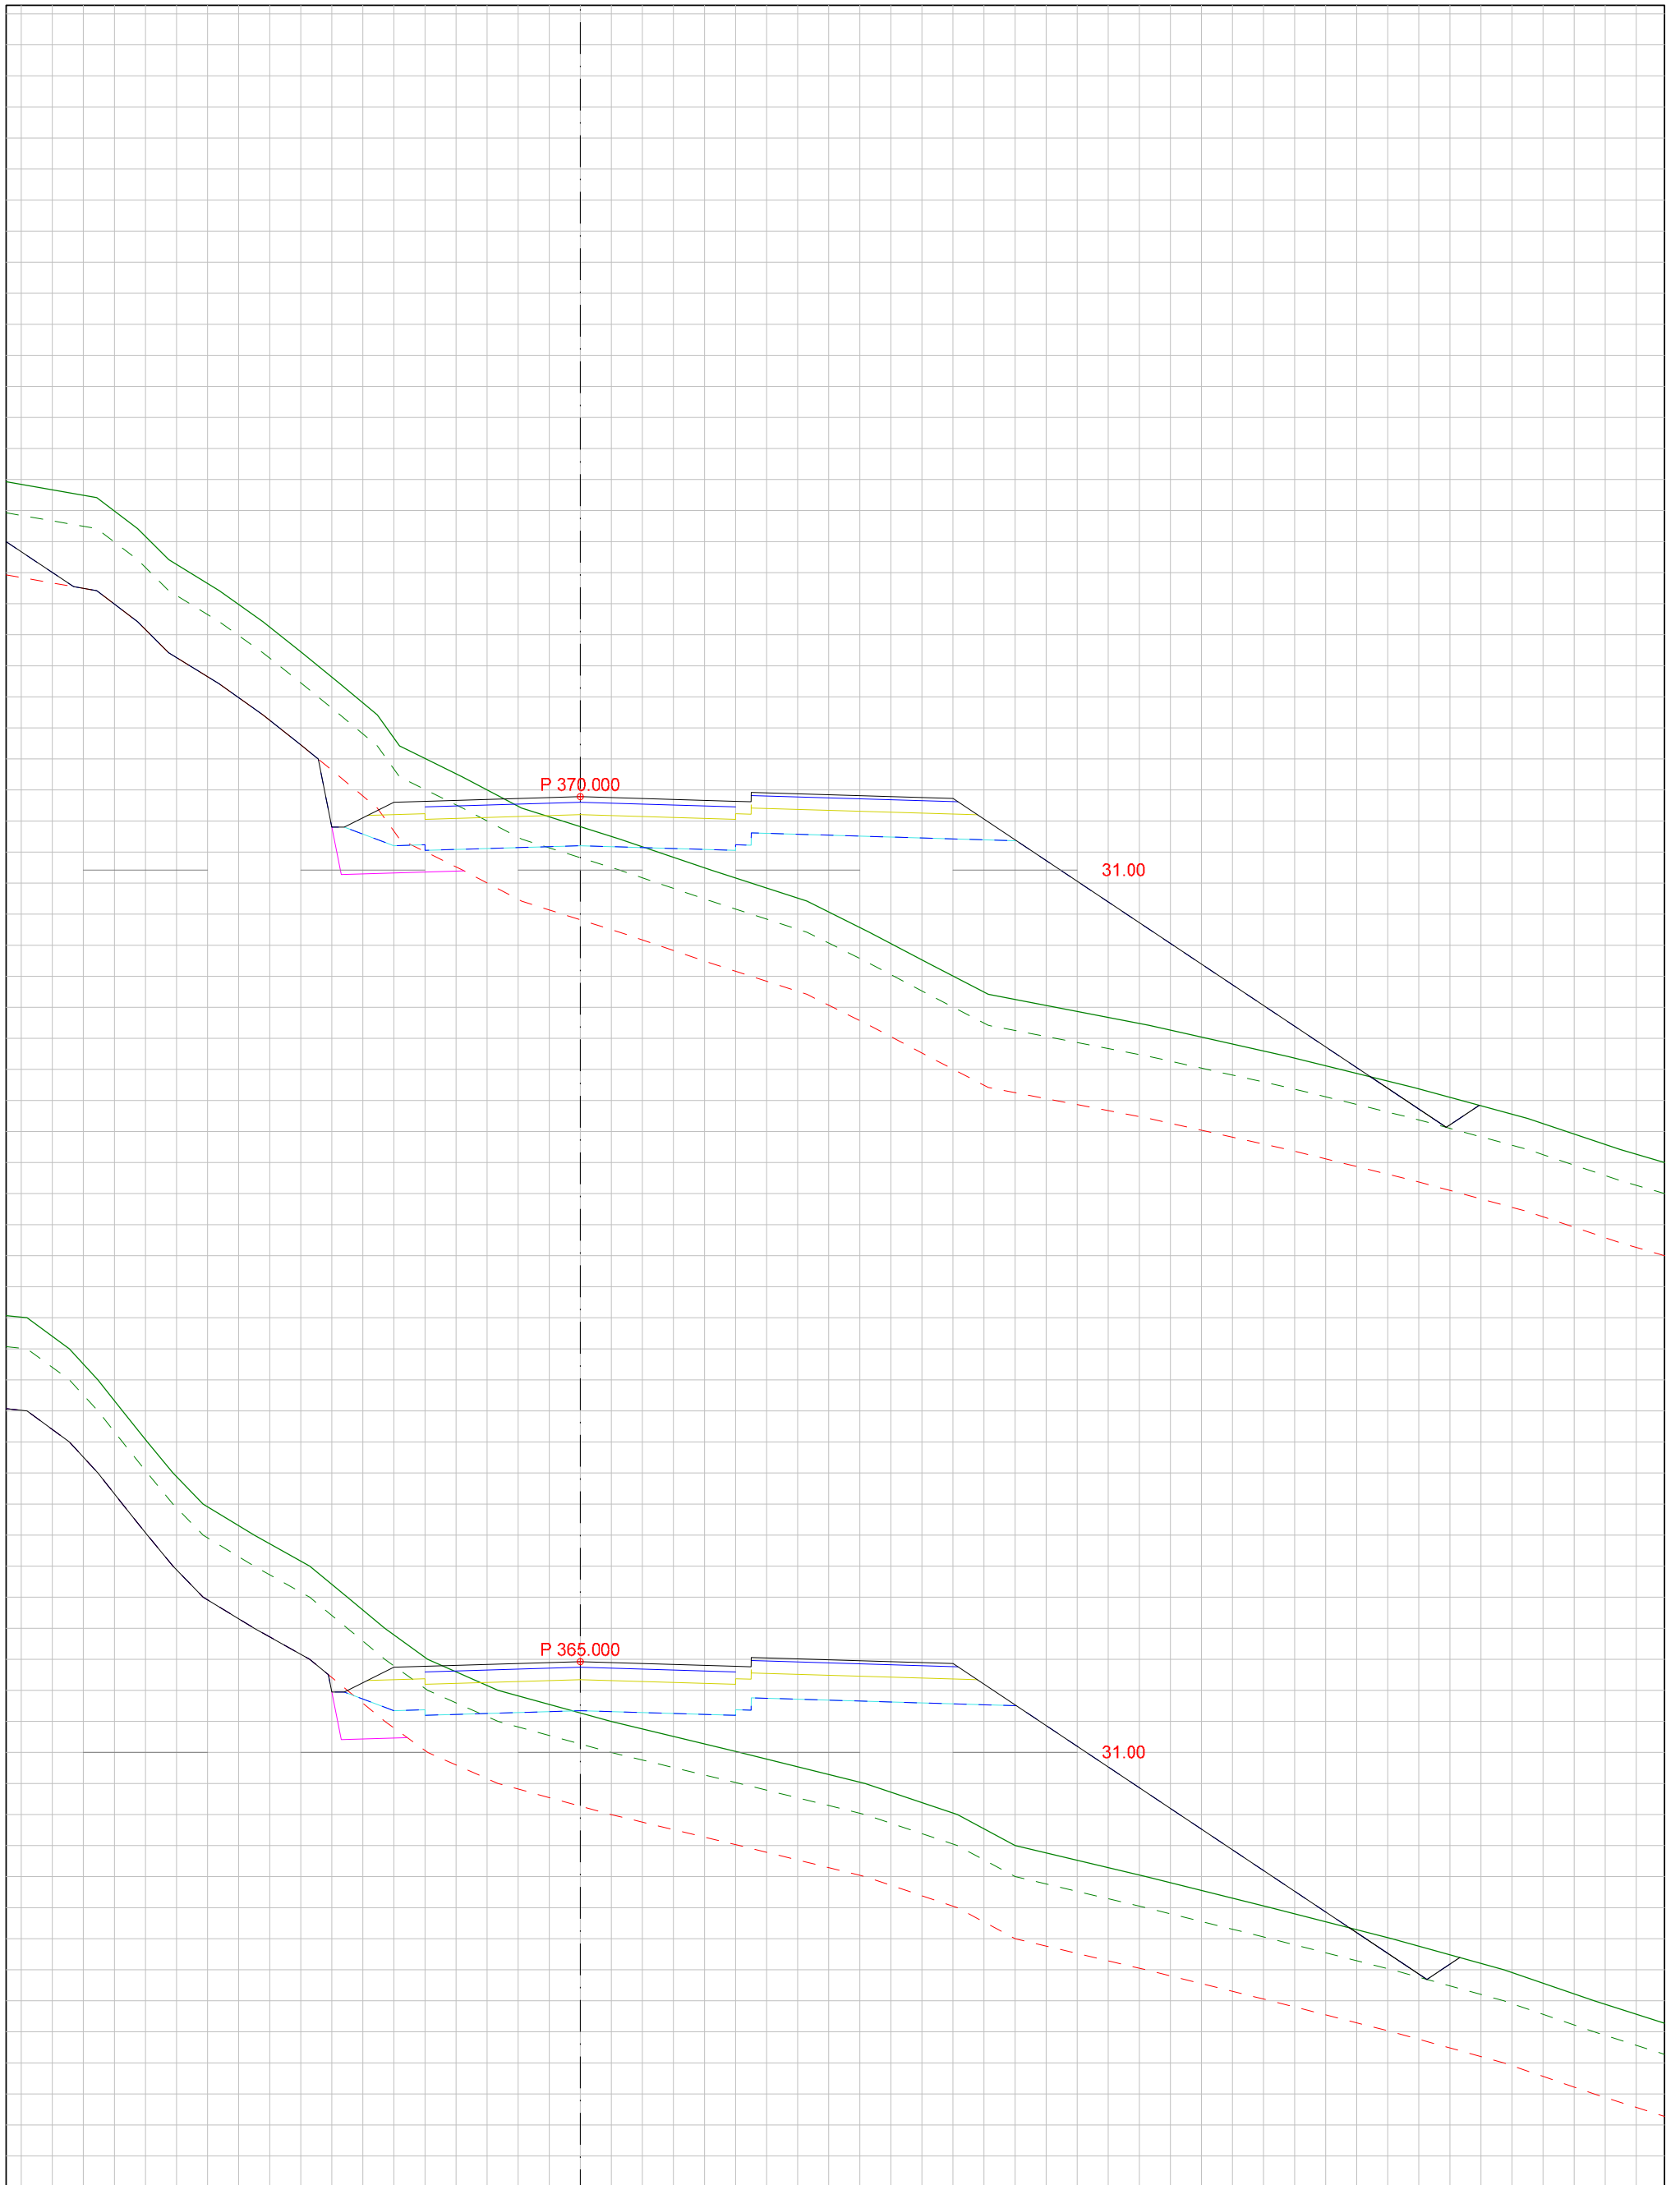


DATA/KARTGRUNNLAG:			OPPDRAGSGIVER: KRINGSTAD BOLIGFELT Utbygging		TVERRPROFILER - VEG PROSJEKT: TVERRPROFIL VEI F1		
DATO:	MÅLES.:	KONSTR.:			TEGN.NR.:		
29.05.2017	1:100				302	VEG NR.	SIDE
							24



DATA/KARTGRUNNLAG:			OPPDRAGSGIVER: KRINGSTAD BOLIGFELT Utbygging		TVERRPROFILER - VEG PROSJEKT: TVERRPROFIL VEI F1		
DATO:	MÅLES.:	KONSTR.:			TEGN.NR.:		
29.05.2017	1:100				302	VEG NR.	SIDE
							25




DATA/KARTGRUNNLAG:			OPPDRAGSGIVER: KRINGSTAD BOLIGFELT Utbygging		TVERRPROFILER - VEG PROSJEKT: TVERRPROFIL VEI F1		
DATO:	MÅLES.:	KONSTR.:			TEGN.NR.:		
29.05.2017	1:100				302	VEG NR.	SIDE
							26

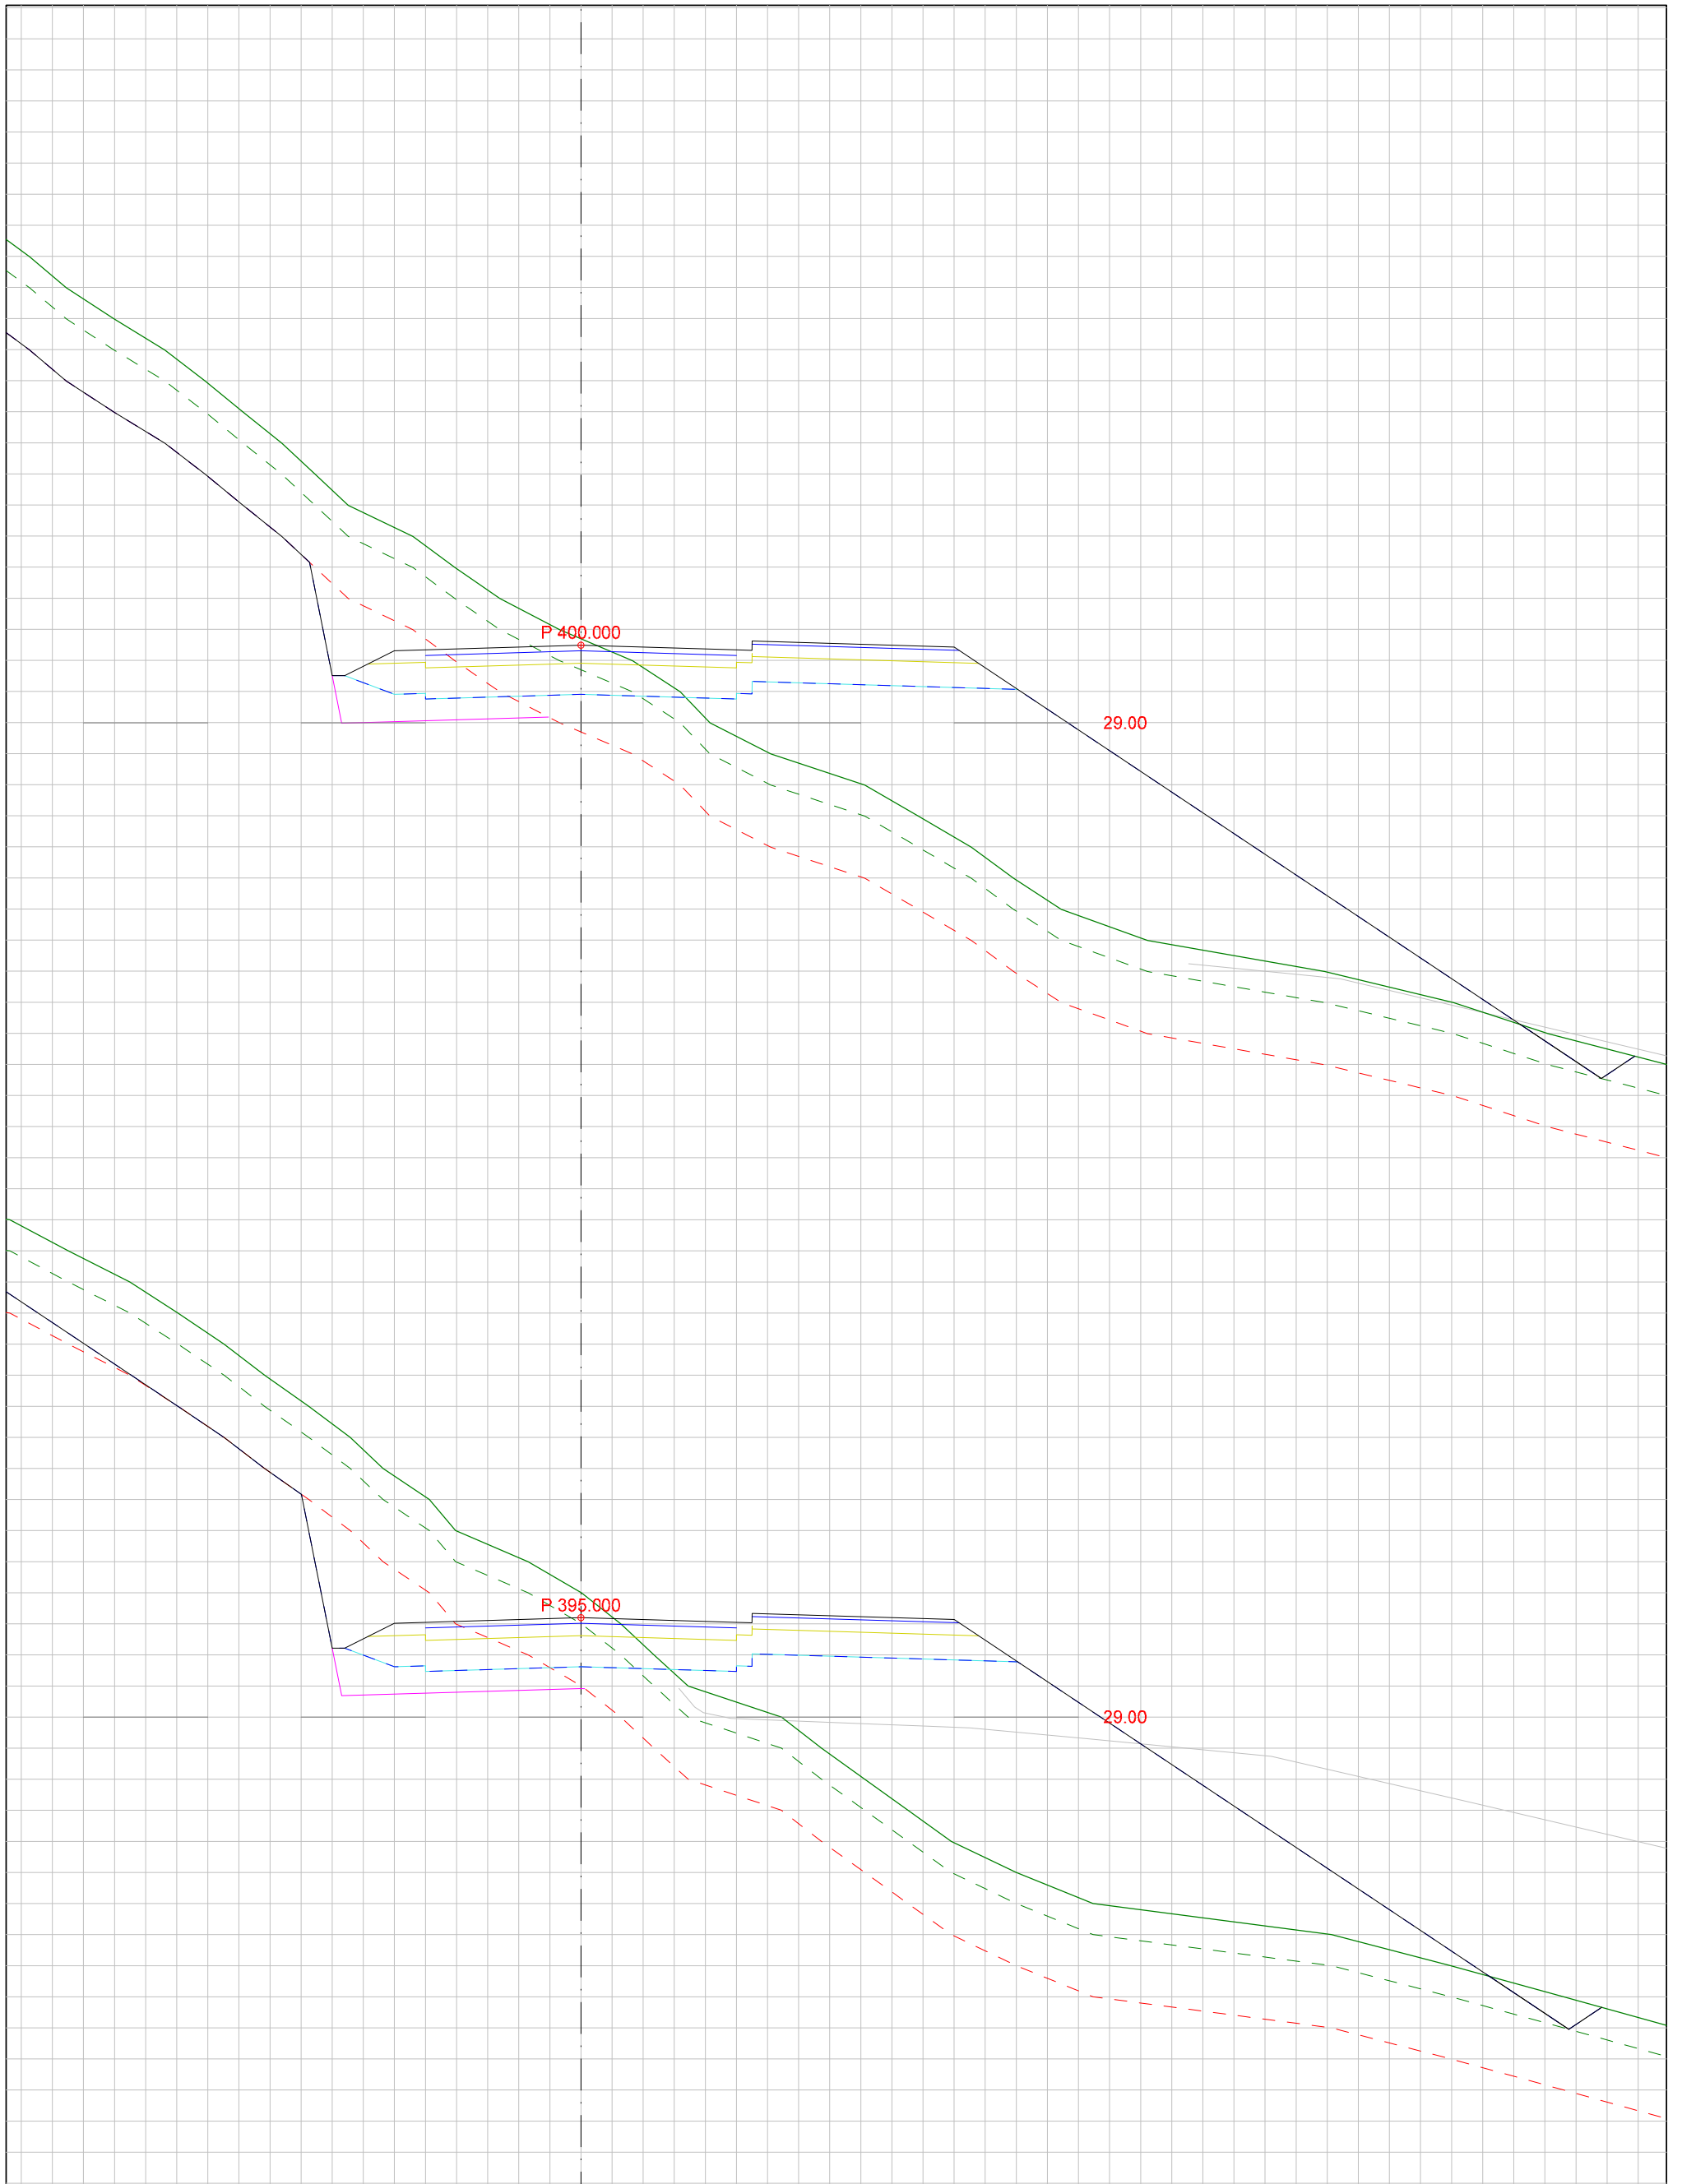


DATA/KARTGRUNNLAG:			OPPDRAGSGIVER: KRINGSTAD BOLIGFELT Utbygging		TVERRPROFILER - VEG PROSJEKT: TVERRPROFIL VEI F1		
DATO:	MÅLES.:	KONSTR.:			TEGN.NR.:		
29.05.2017	1:100				302	VEG NR.	SIDE
							27




DATA/KARTGRUNNLAG:			OPPDRAGSGIVER: KRINGSTAD BOLIGFELT Utbygging		TVERRPROFILER - VEG PROSJEKT: TVERRPROFIL VEI F1		
DATO:	MÅLES.:	KONSTR.:			TEGN.NR.:		
29.05.2017	1:100				302	VEG NR.	SIDE
							28

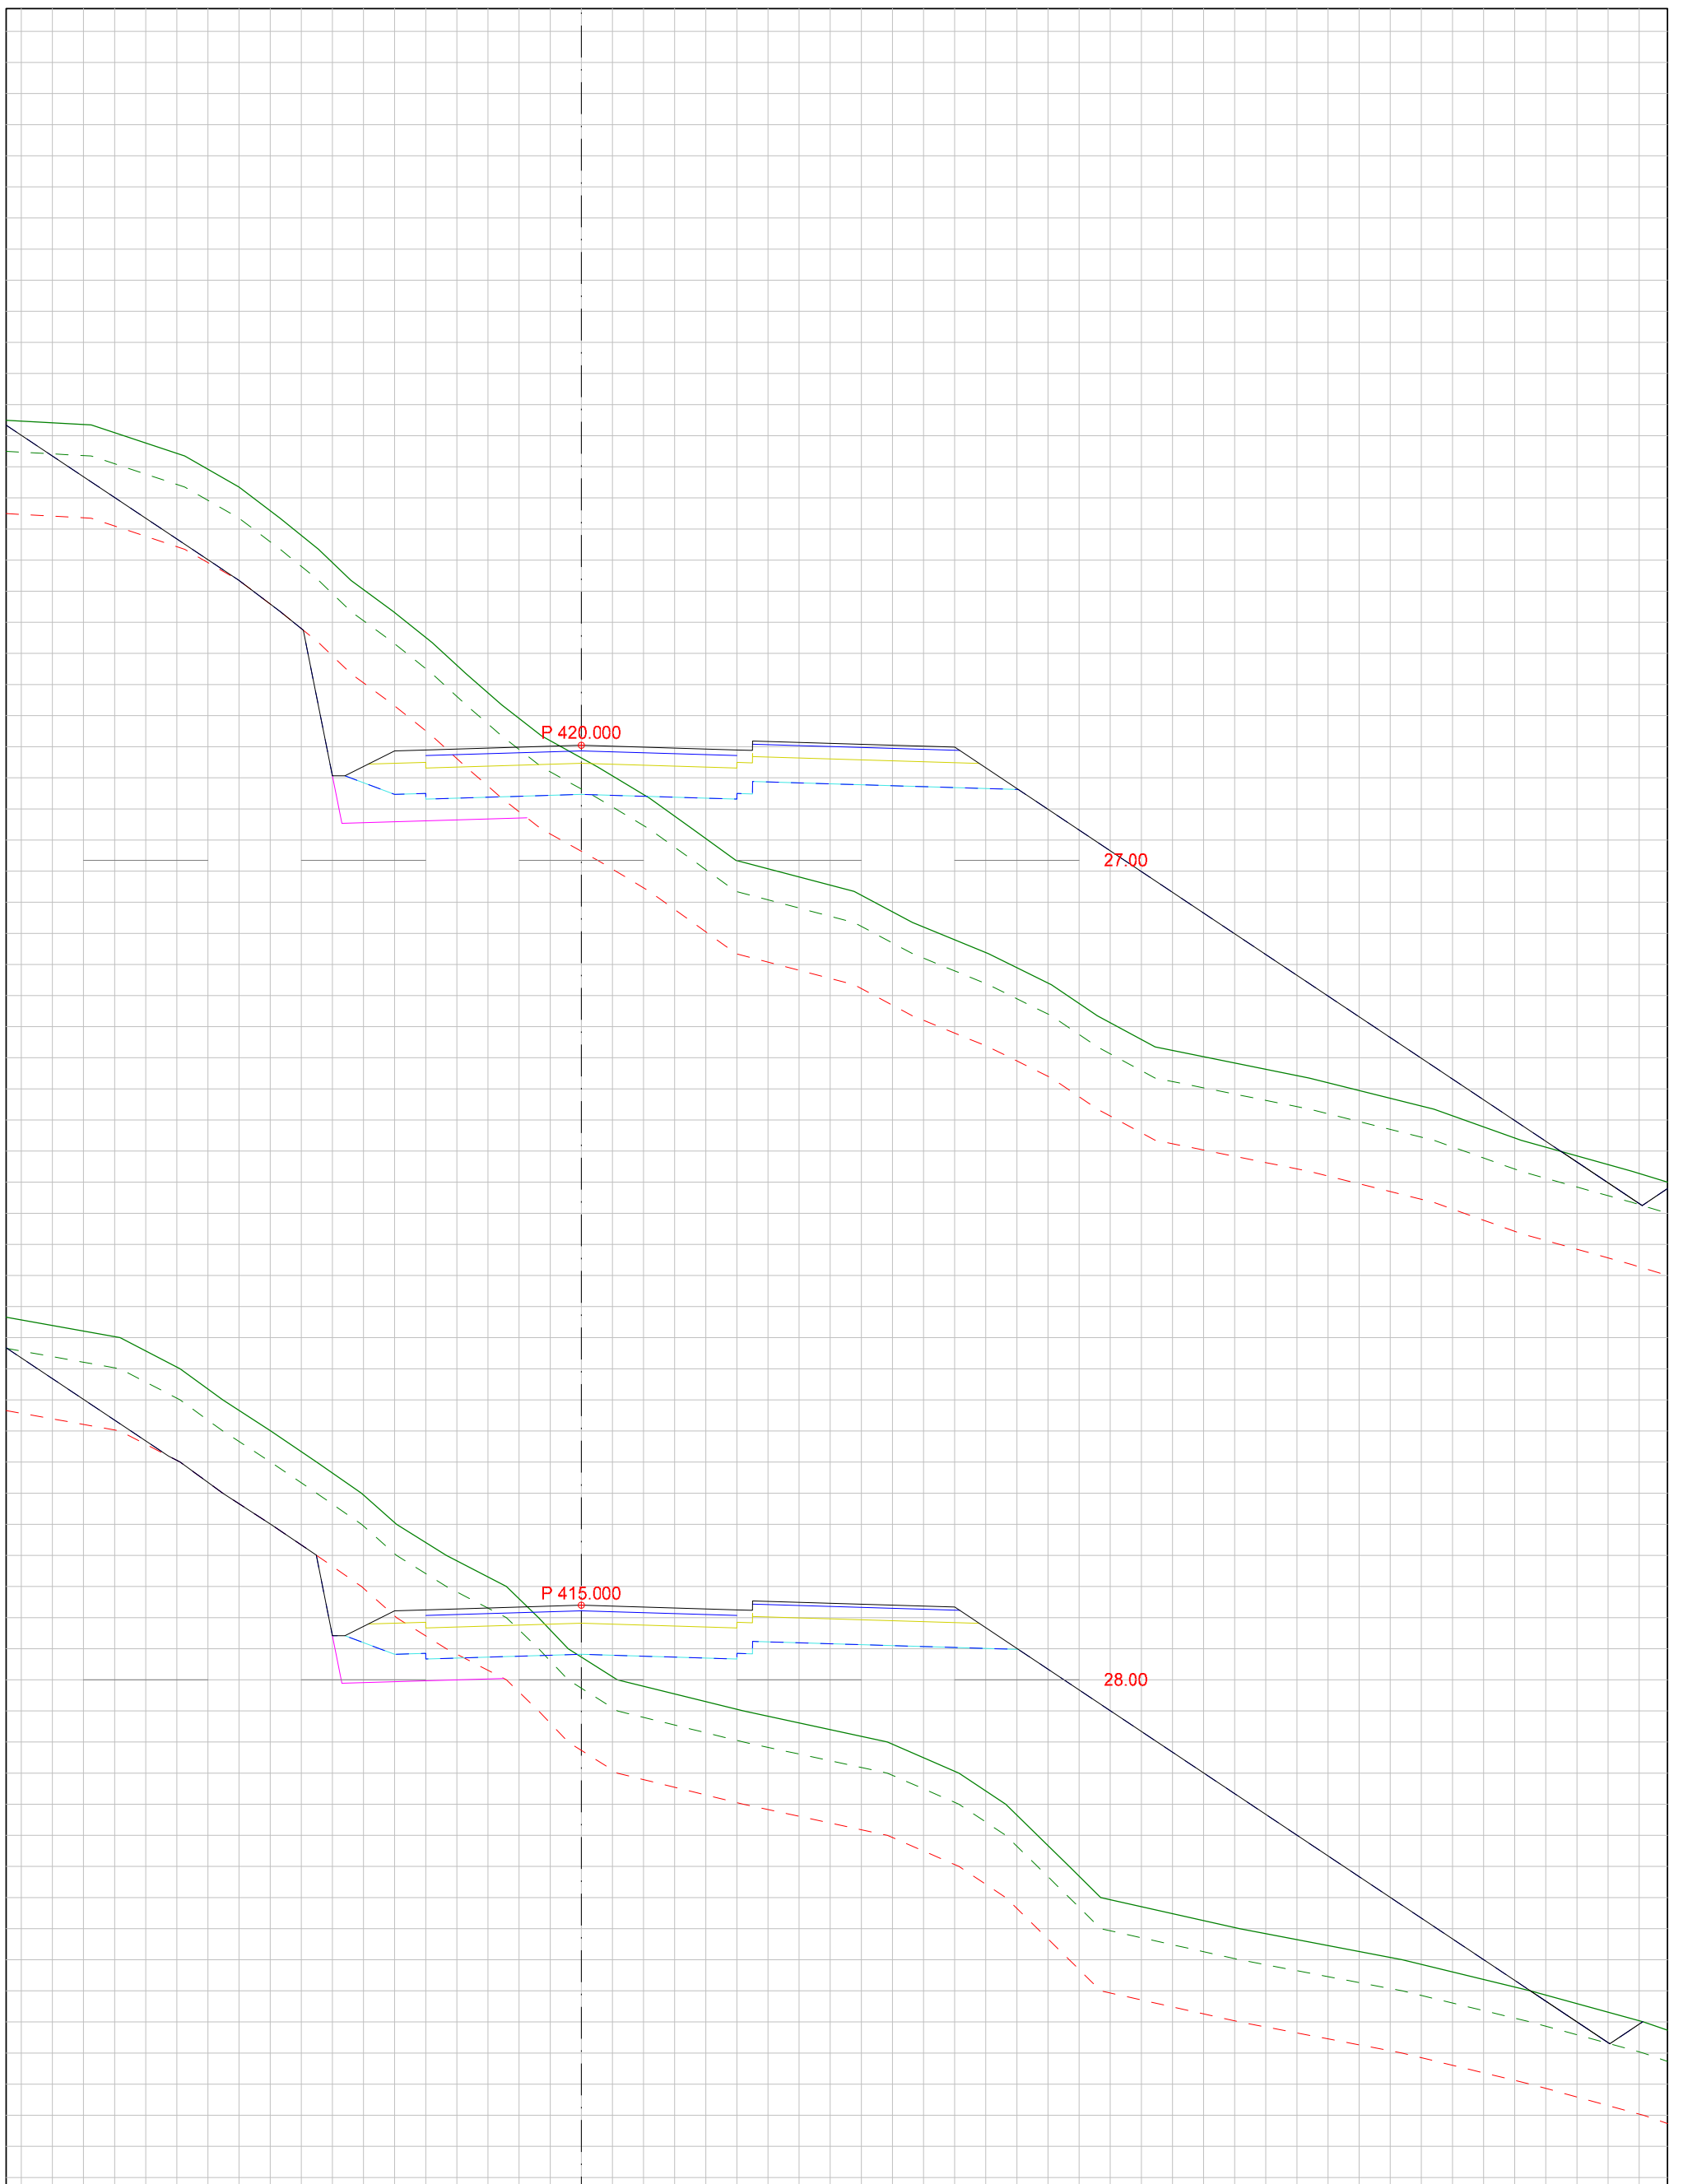

DATA/KARTGRUNNLAG:			OPPDRAGSGIVER: KRINGSTAD BOLIGFELT Utbygging		TVERRPROFILER - VEG PROSJEKT: TVERRPROFIL VEI F1		
DATO:	MÅLES.:	KONSTR.:			TEGN.NR.:		
29.05.2017	1:100				302	VEG NR.	SIDE
							29

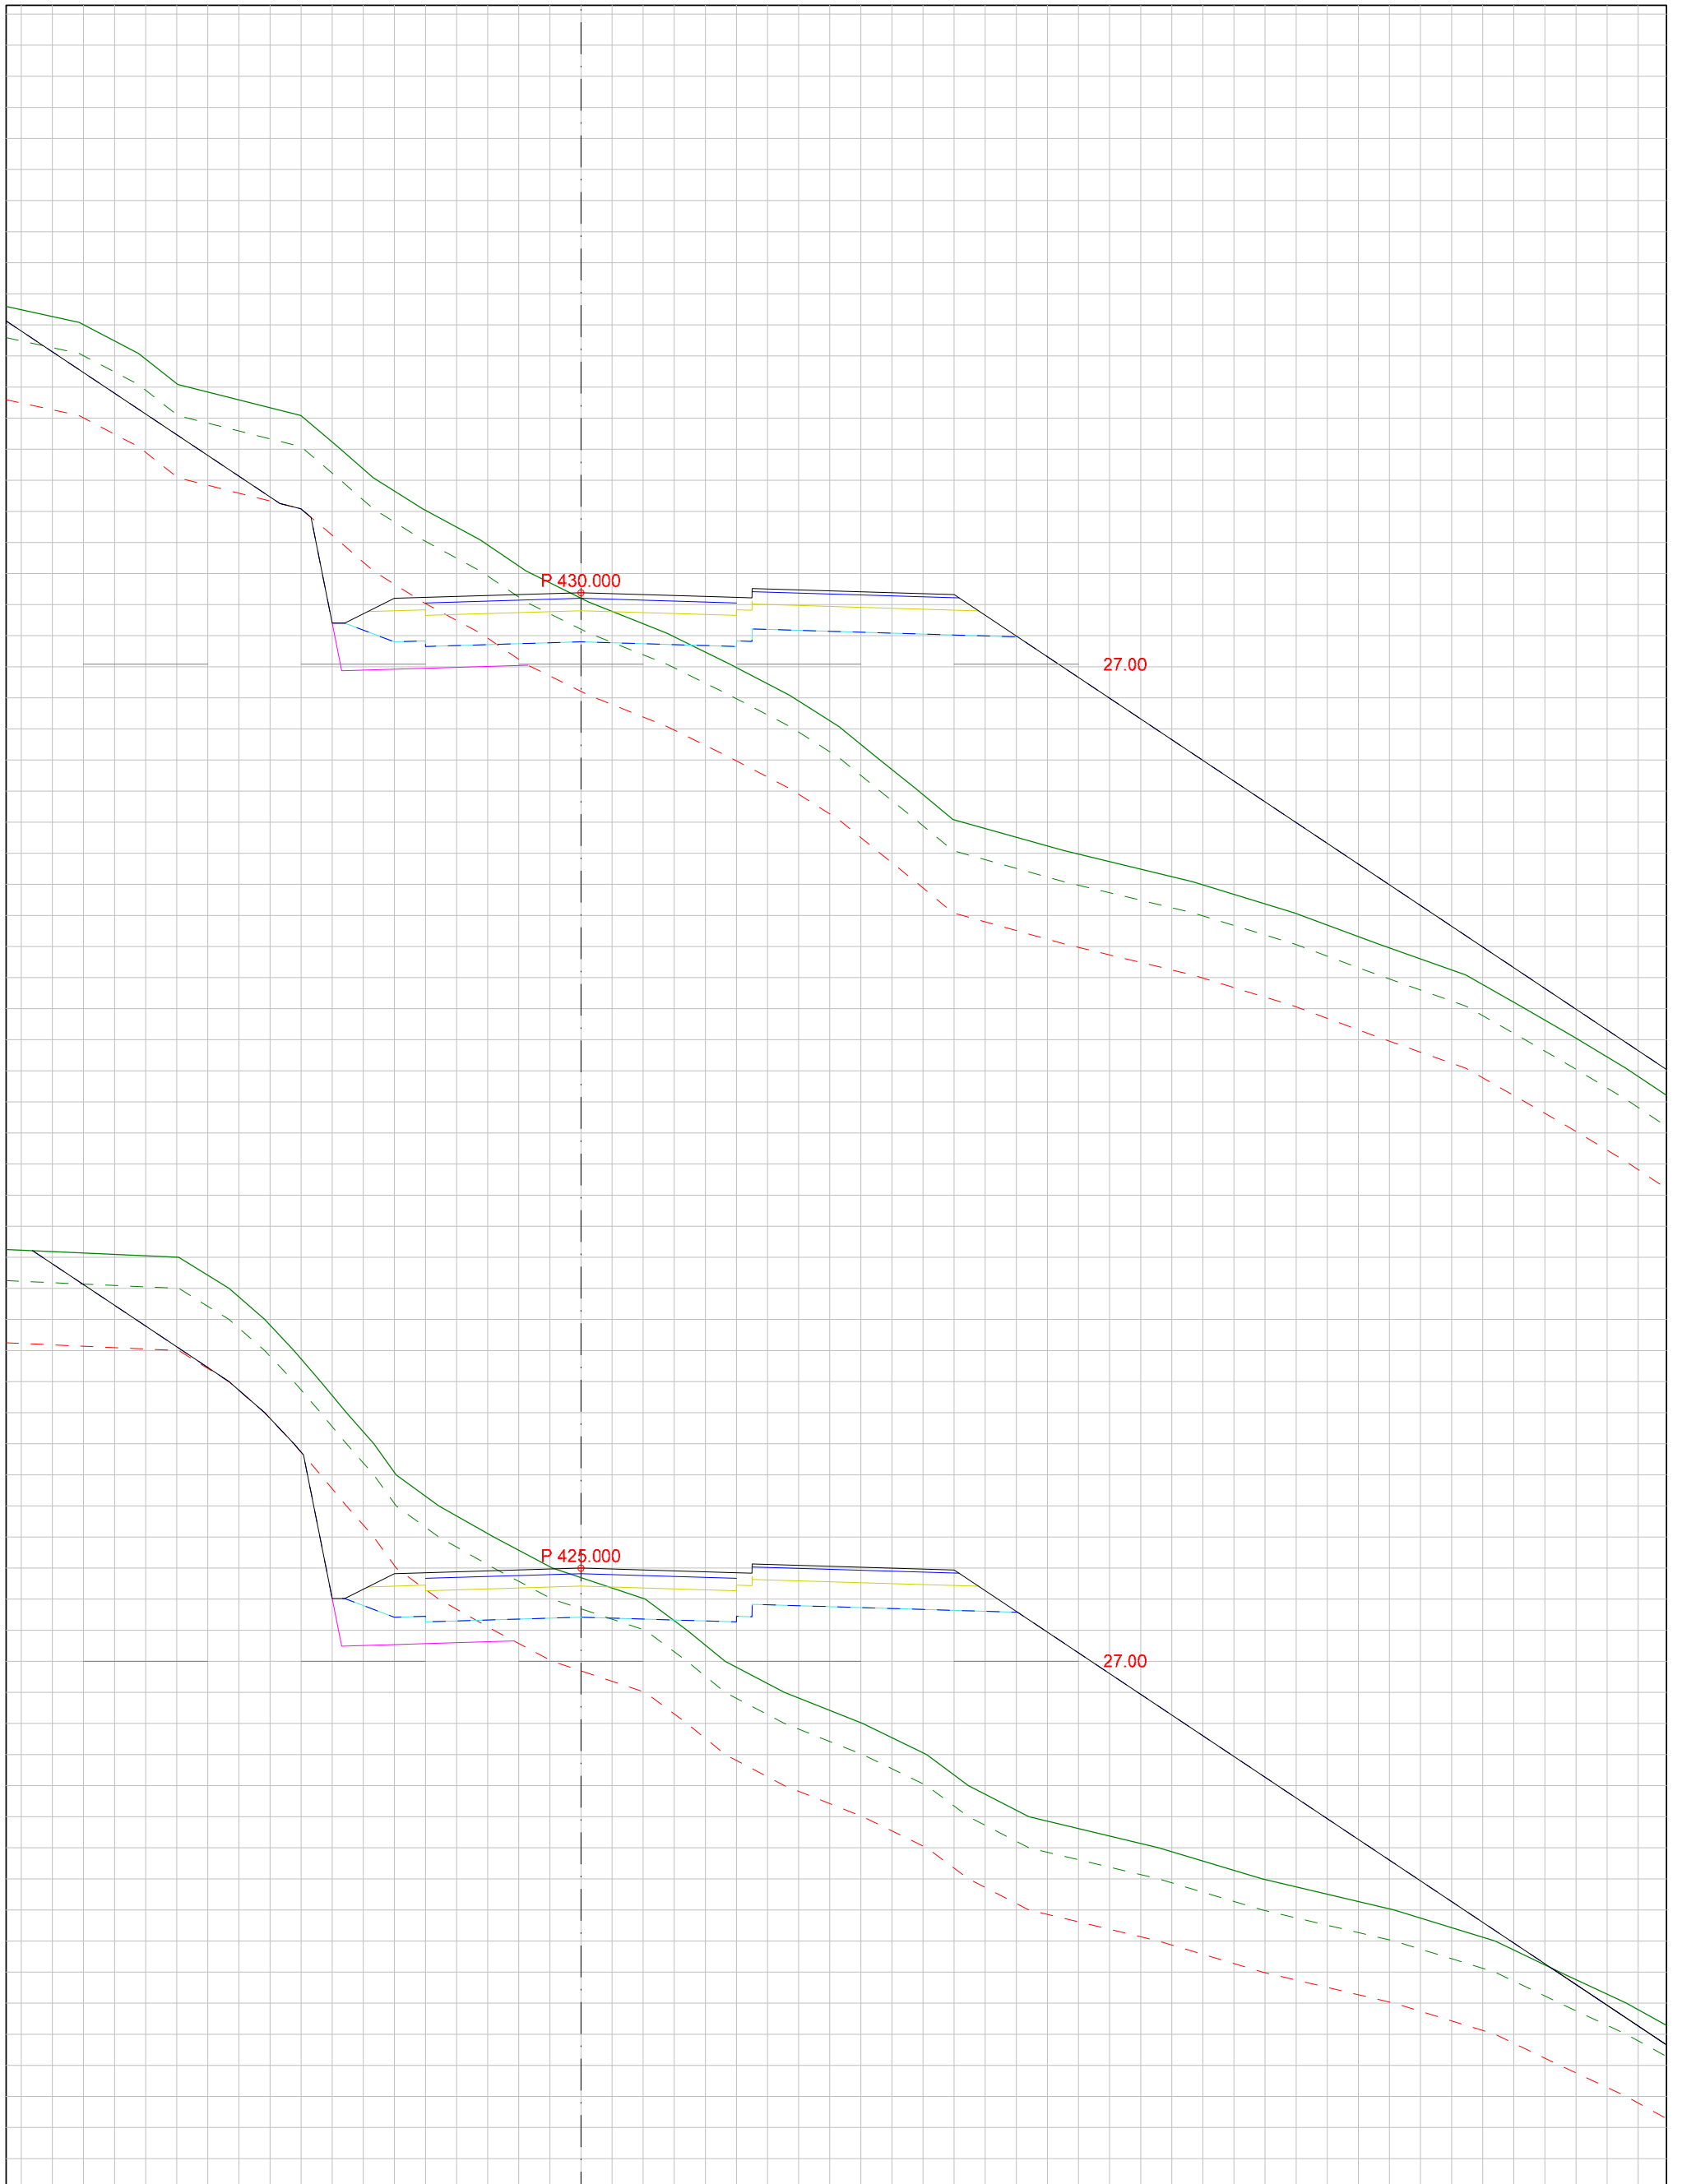


DATA/KARTGRUNNLAG:			OPPDRAGSGIVER: KRINGSTAD BOLIGFELT Utbygging		TVERRPROFILER - VEG PROSJEKT: TVERRPROFIL VEI F1		
DATO:	MÅLES.:	KONSTR.:			TEGN.NR.:		
29.05.2017	1:100				302	VEG NR.	SIDE
							30

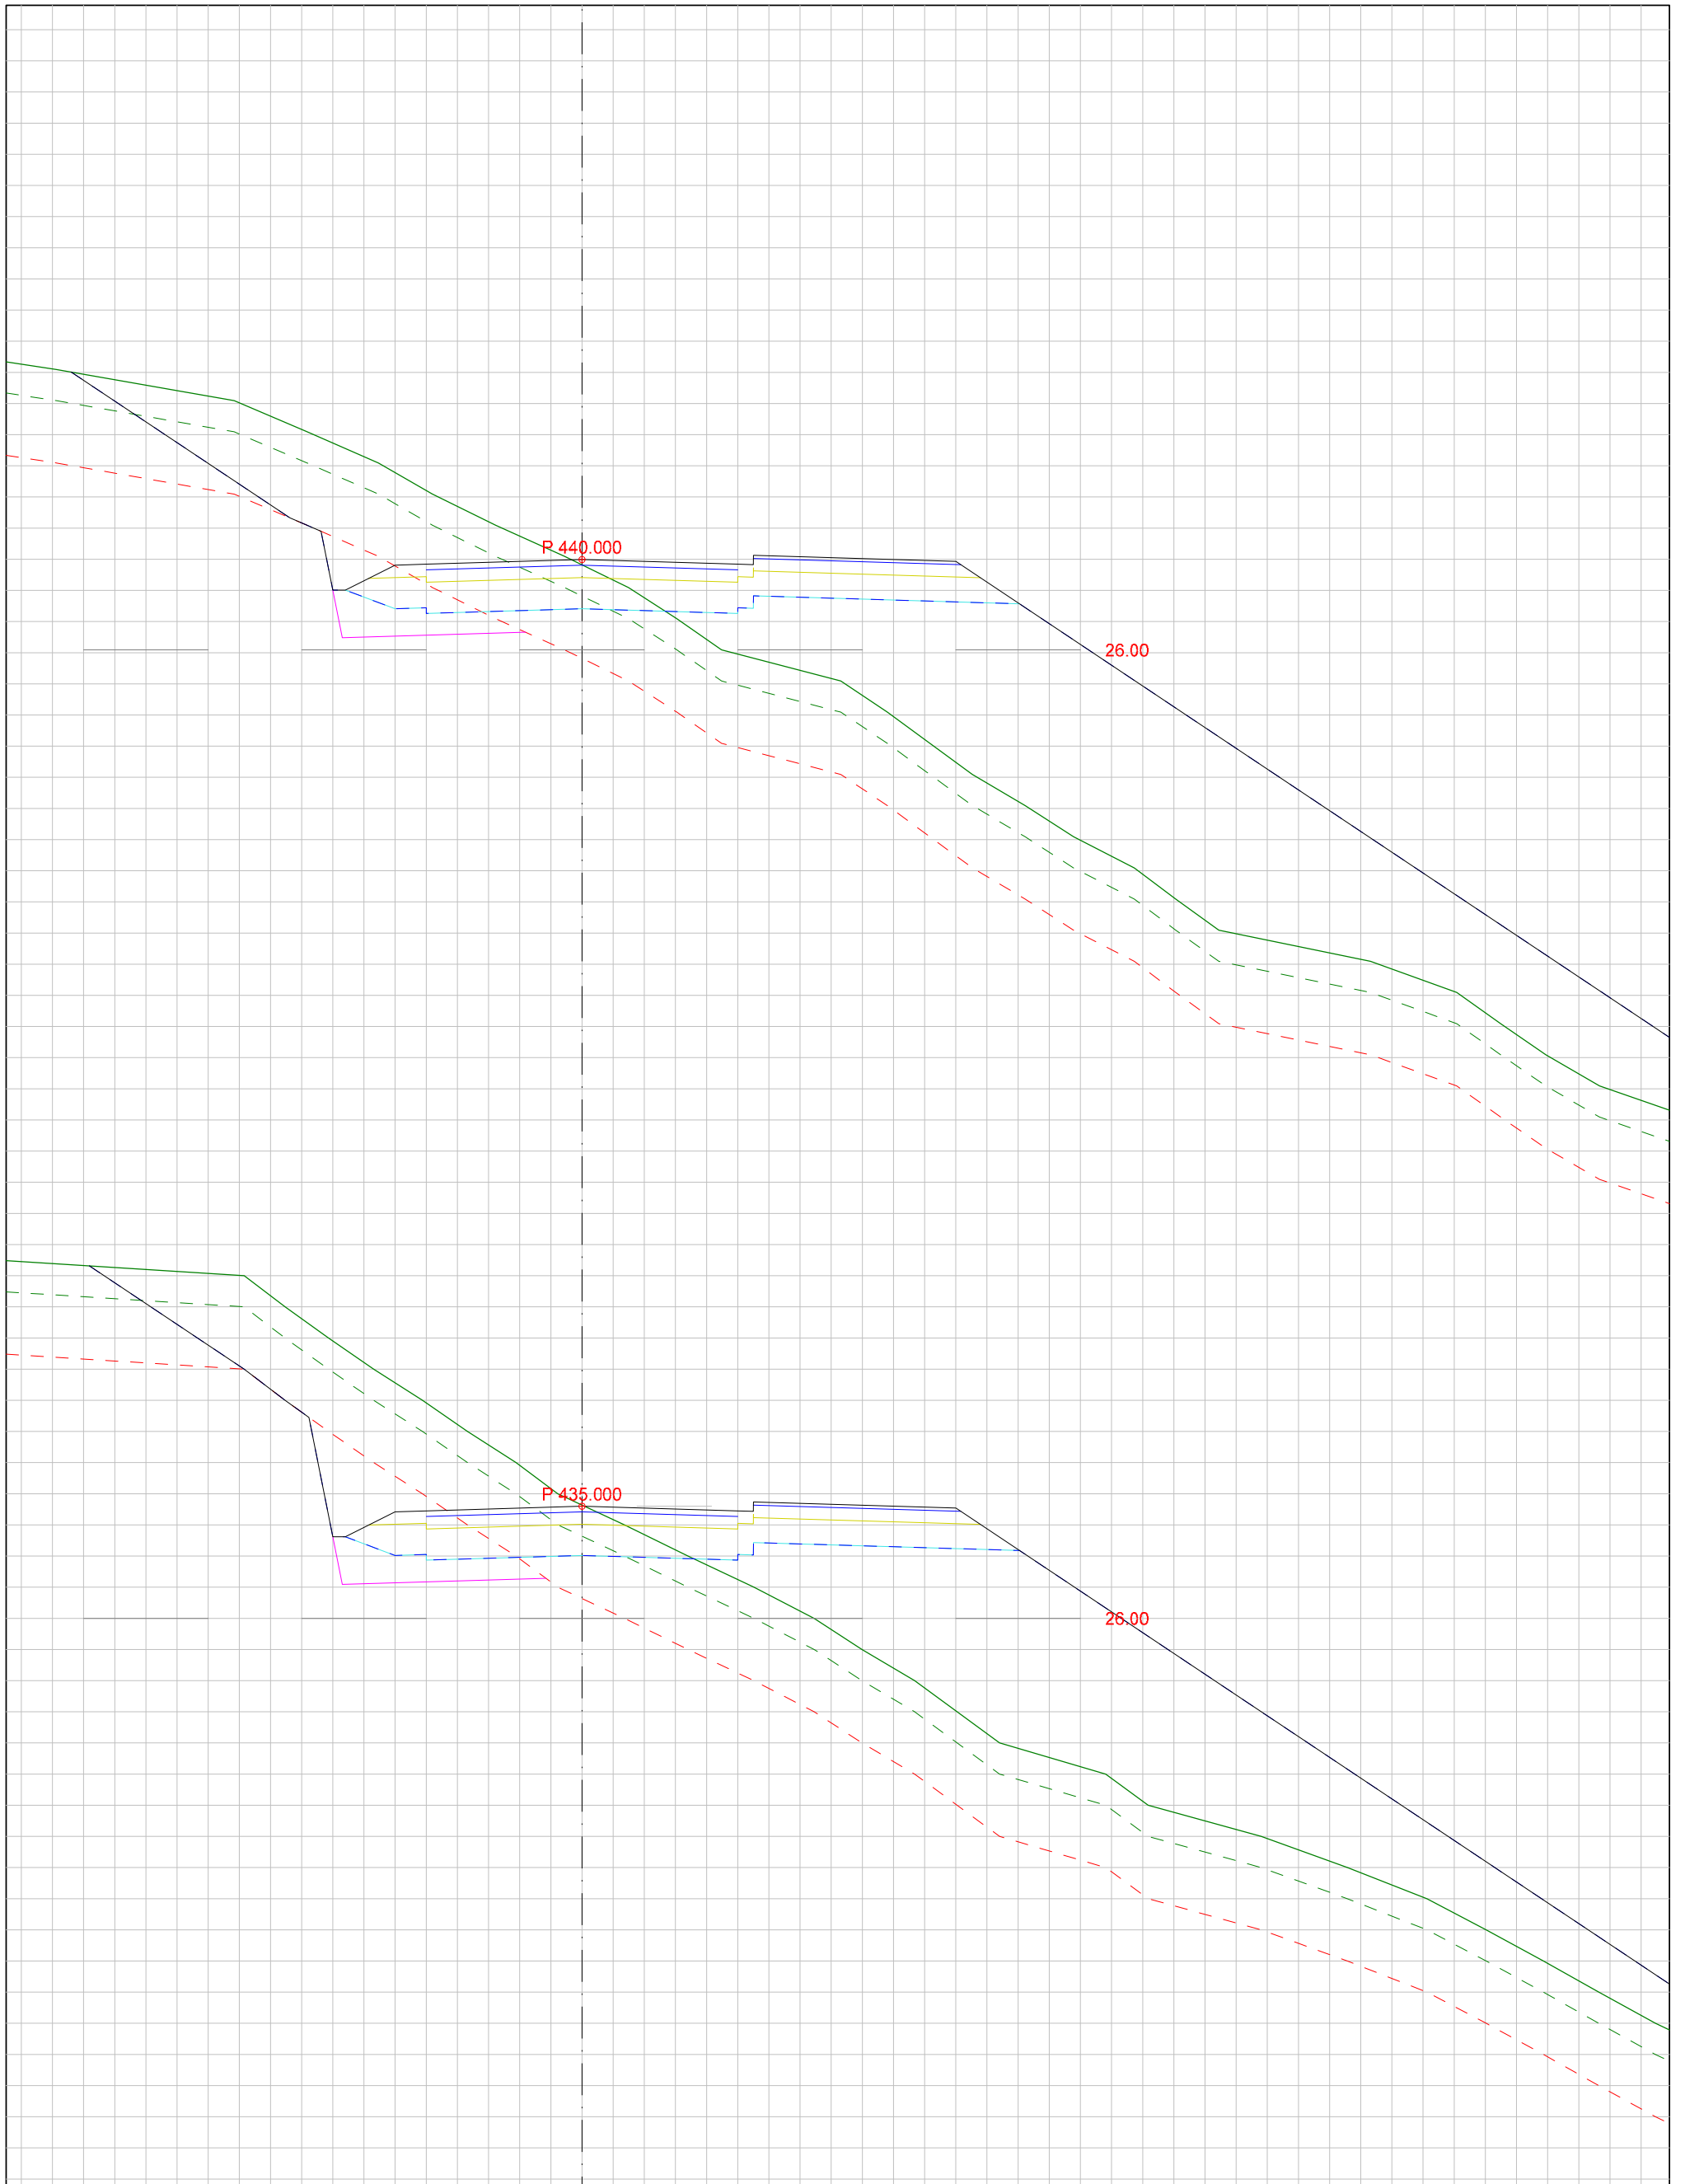


DATA/KARTGRUNNLAG:			OPPDRAGSGIVER: KRINGSTAD BOLIGFELT Utbygging		TVERRPROFILER - VEG PROSJEKT: TVERRPROFIL VEI F1		
DATO:	MÅLES.:	KONSTR.:			TEGN.NR.:		
29.05.2017	1:100				302	VEG NR.	SIDE
							31




DATA/KARTGRUNNLAG:			OPPDRAGSGIVER: KRINGSTAD BOLIGFELT Utbygging		TVERRPROFILER - VEG PROSJEKT: TVERRPROFIL VEI F1		
DATO:	MÅLES.:	KONSTR.:			TEGN.NR.:		
29.05.2017	1:100				302	VEG NR.	SIDE
							32

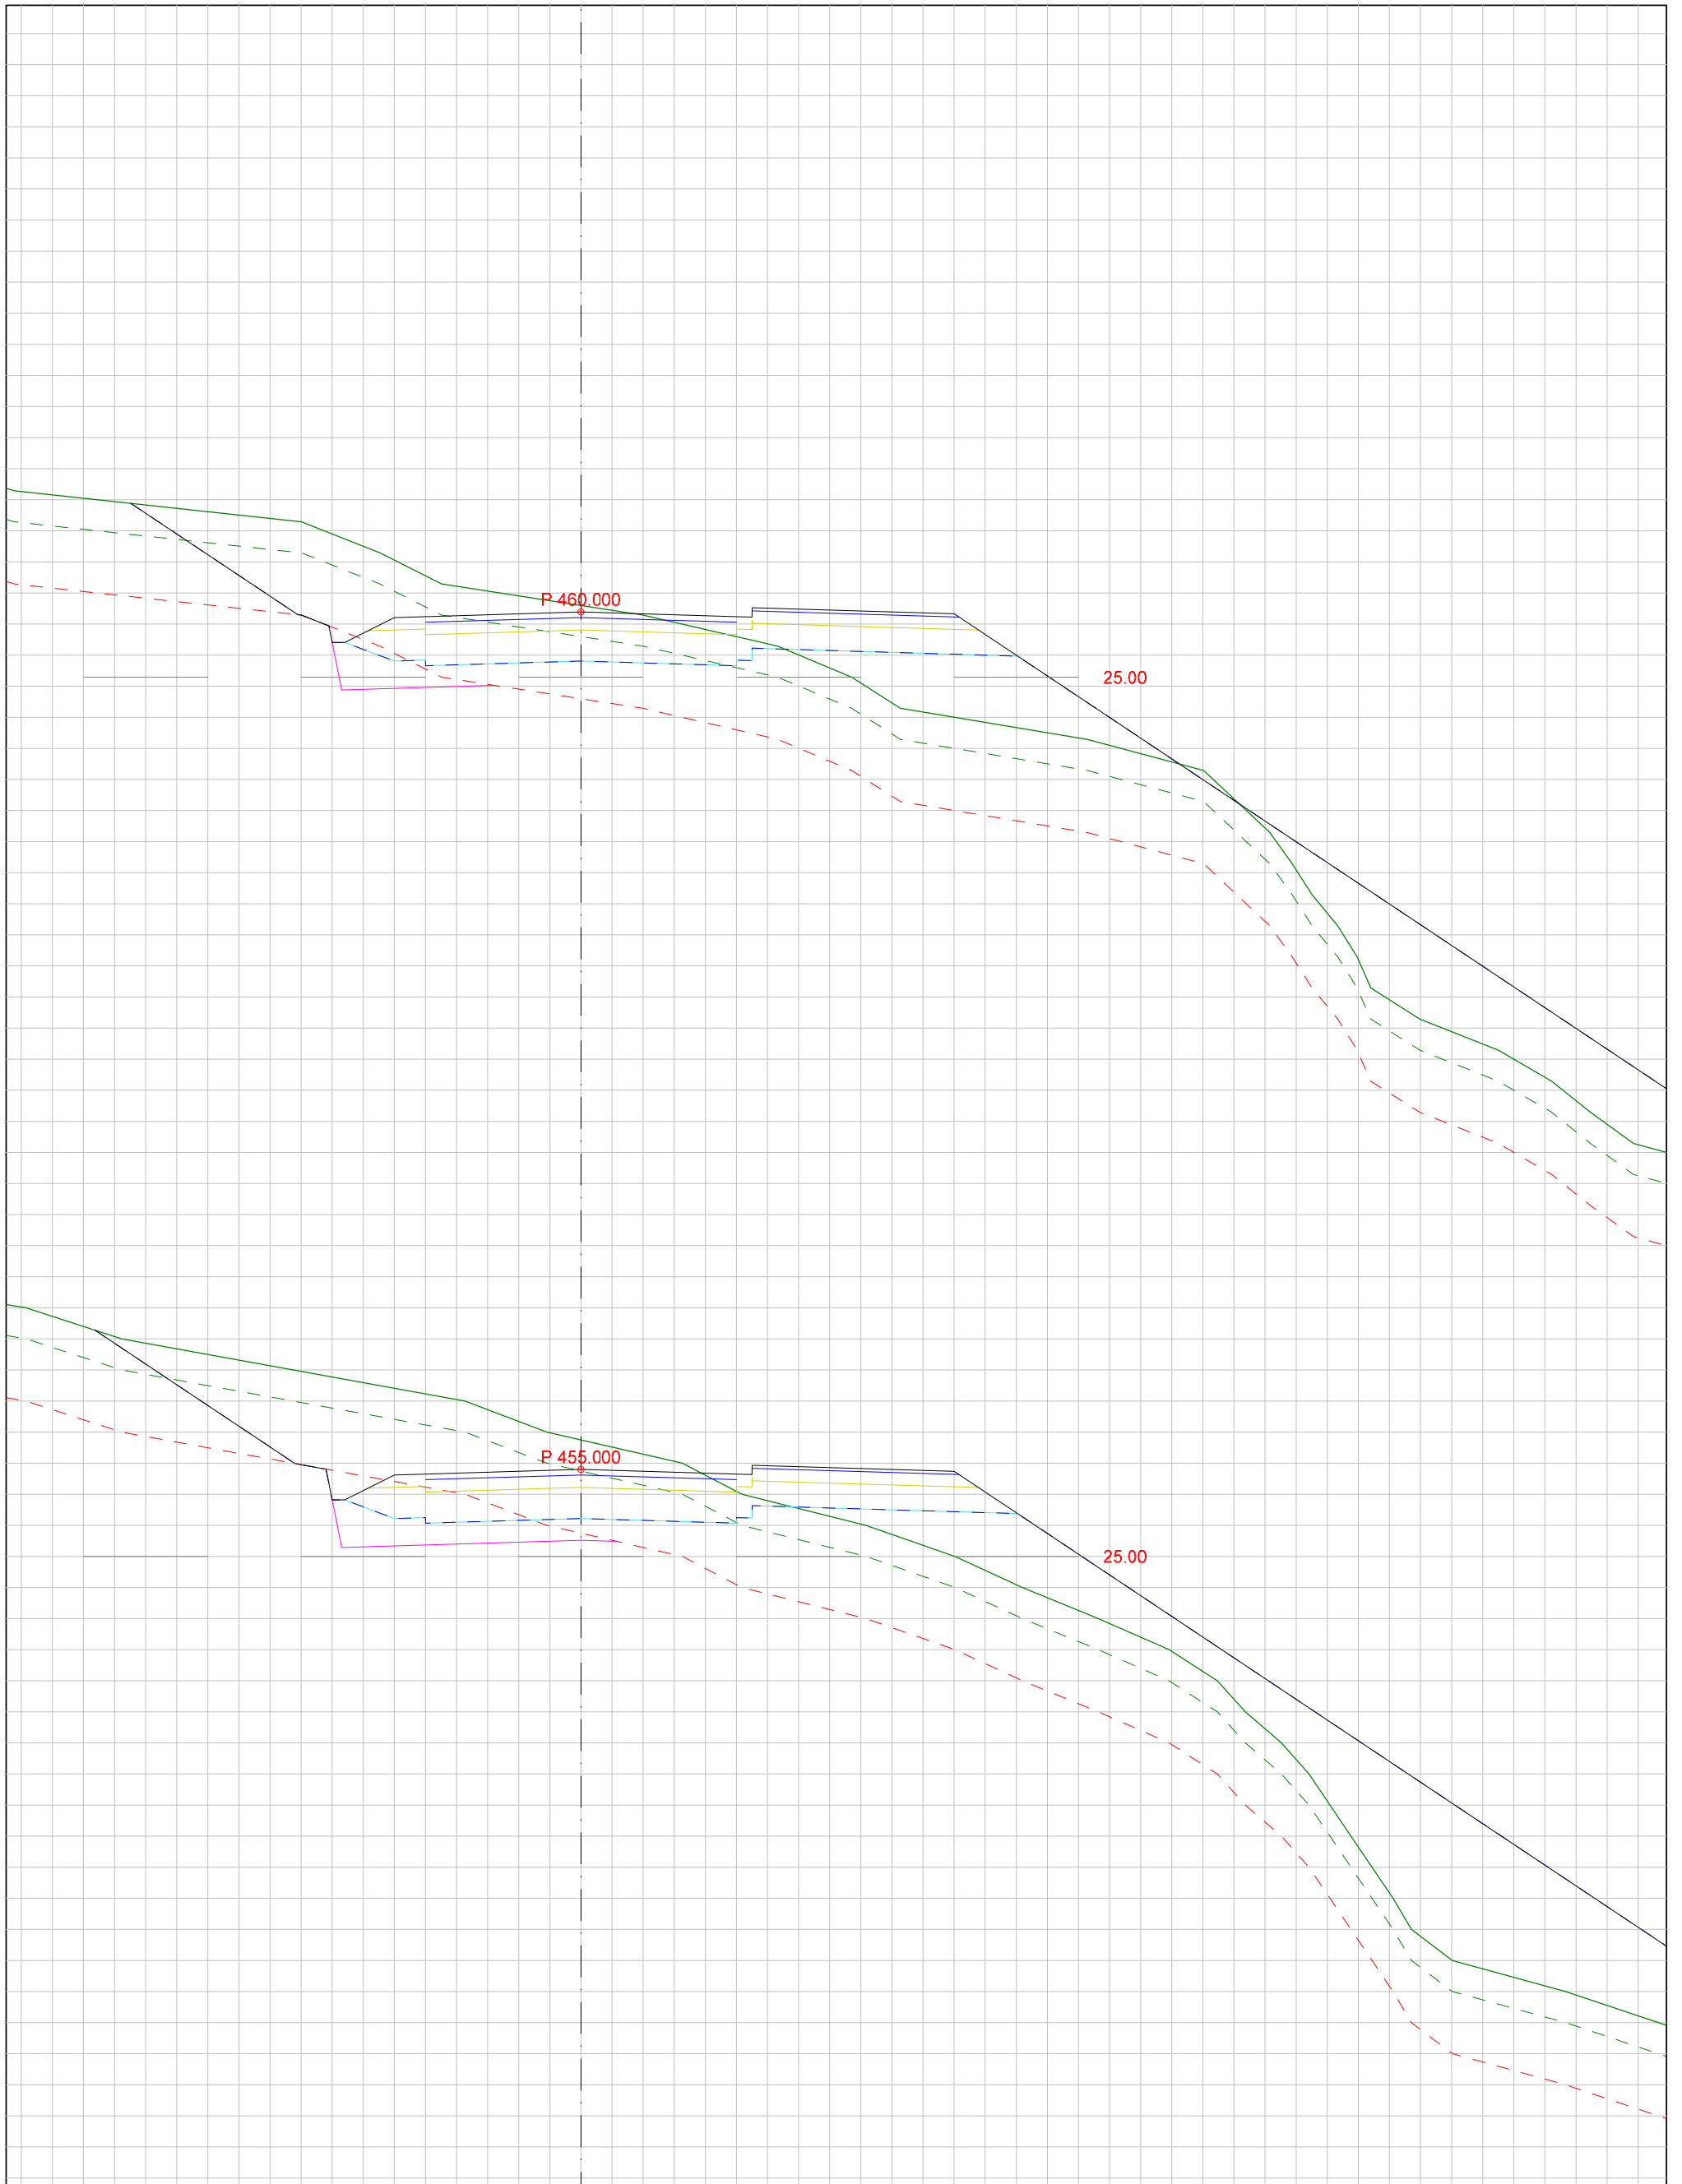

DATA/KARTGRUNNLAG:			OPPDRAGSGIVER: KRINGSTAD BOLIGFELT Utbygging		TVERRPROFILER - VEG PROSJEKT: TVERRPROFIL VEI F1		
DATO:	MÅLES.:	KONSTR.:			TEGN.NR.:		
29.05.2017	1:100				302	VEG NR.	SIDE
							33

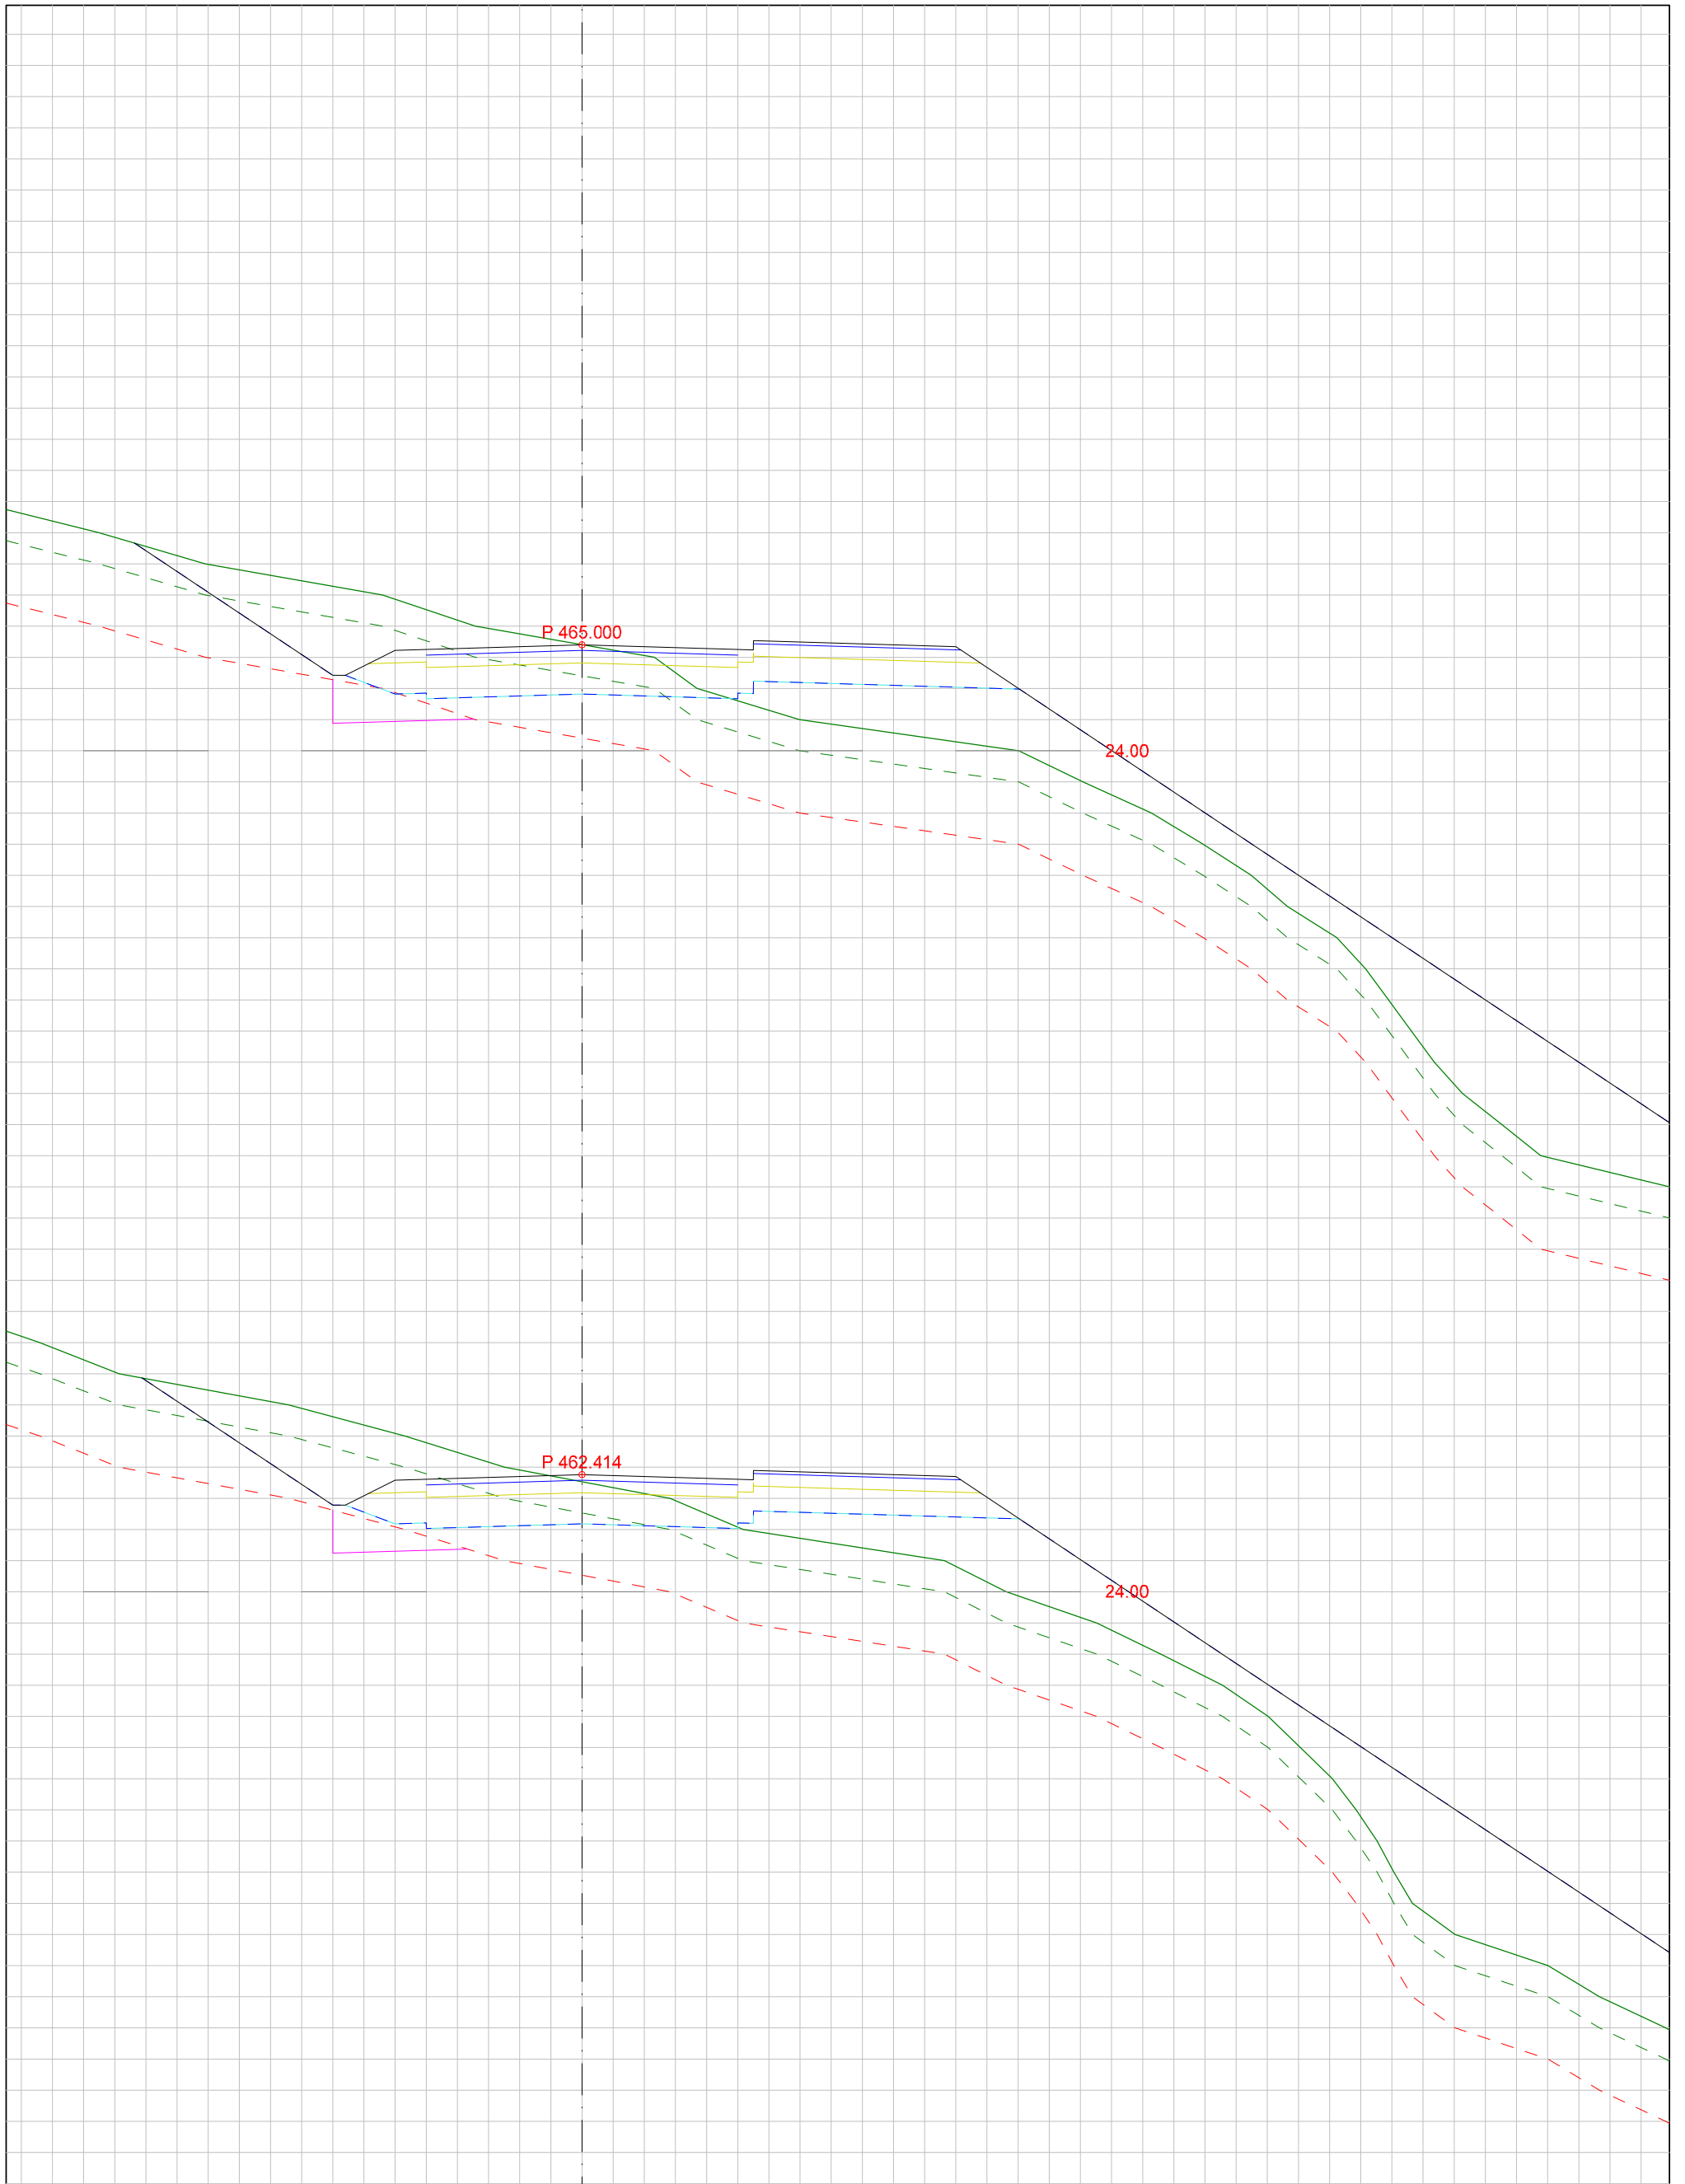


DATA/KARTGRUNNLAG:			OPPDRAGSGIVER: KRINGSTAD BOLIGFELT Utbygging		TVERRPROFILER - VEG PROSJEKT: TVERRPROFIL VEI F1		
DATO:	MÅLES.:	KONSTR.:			TEGN.NR.:		
29.05.2017	1:100				302	VEG NR.	SIDE
							34

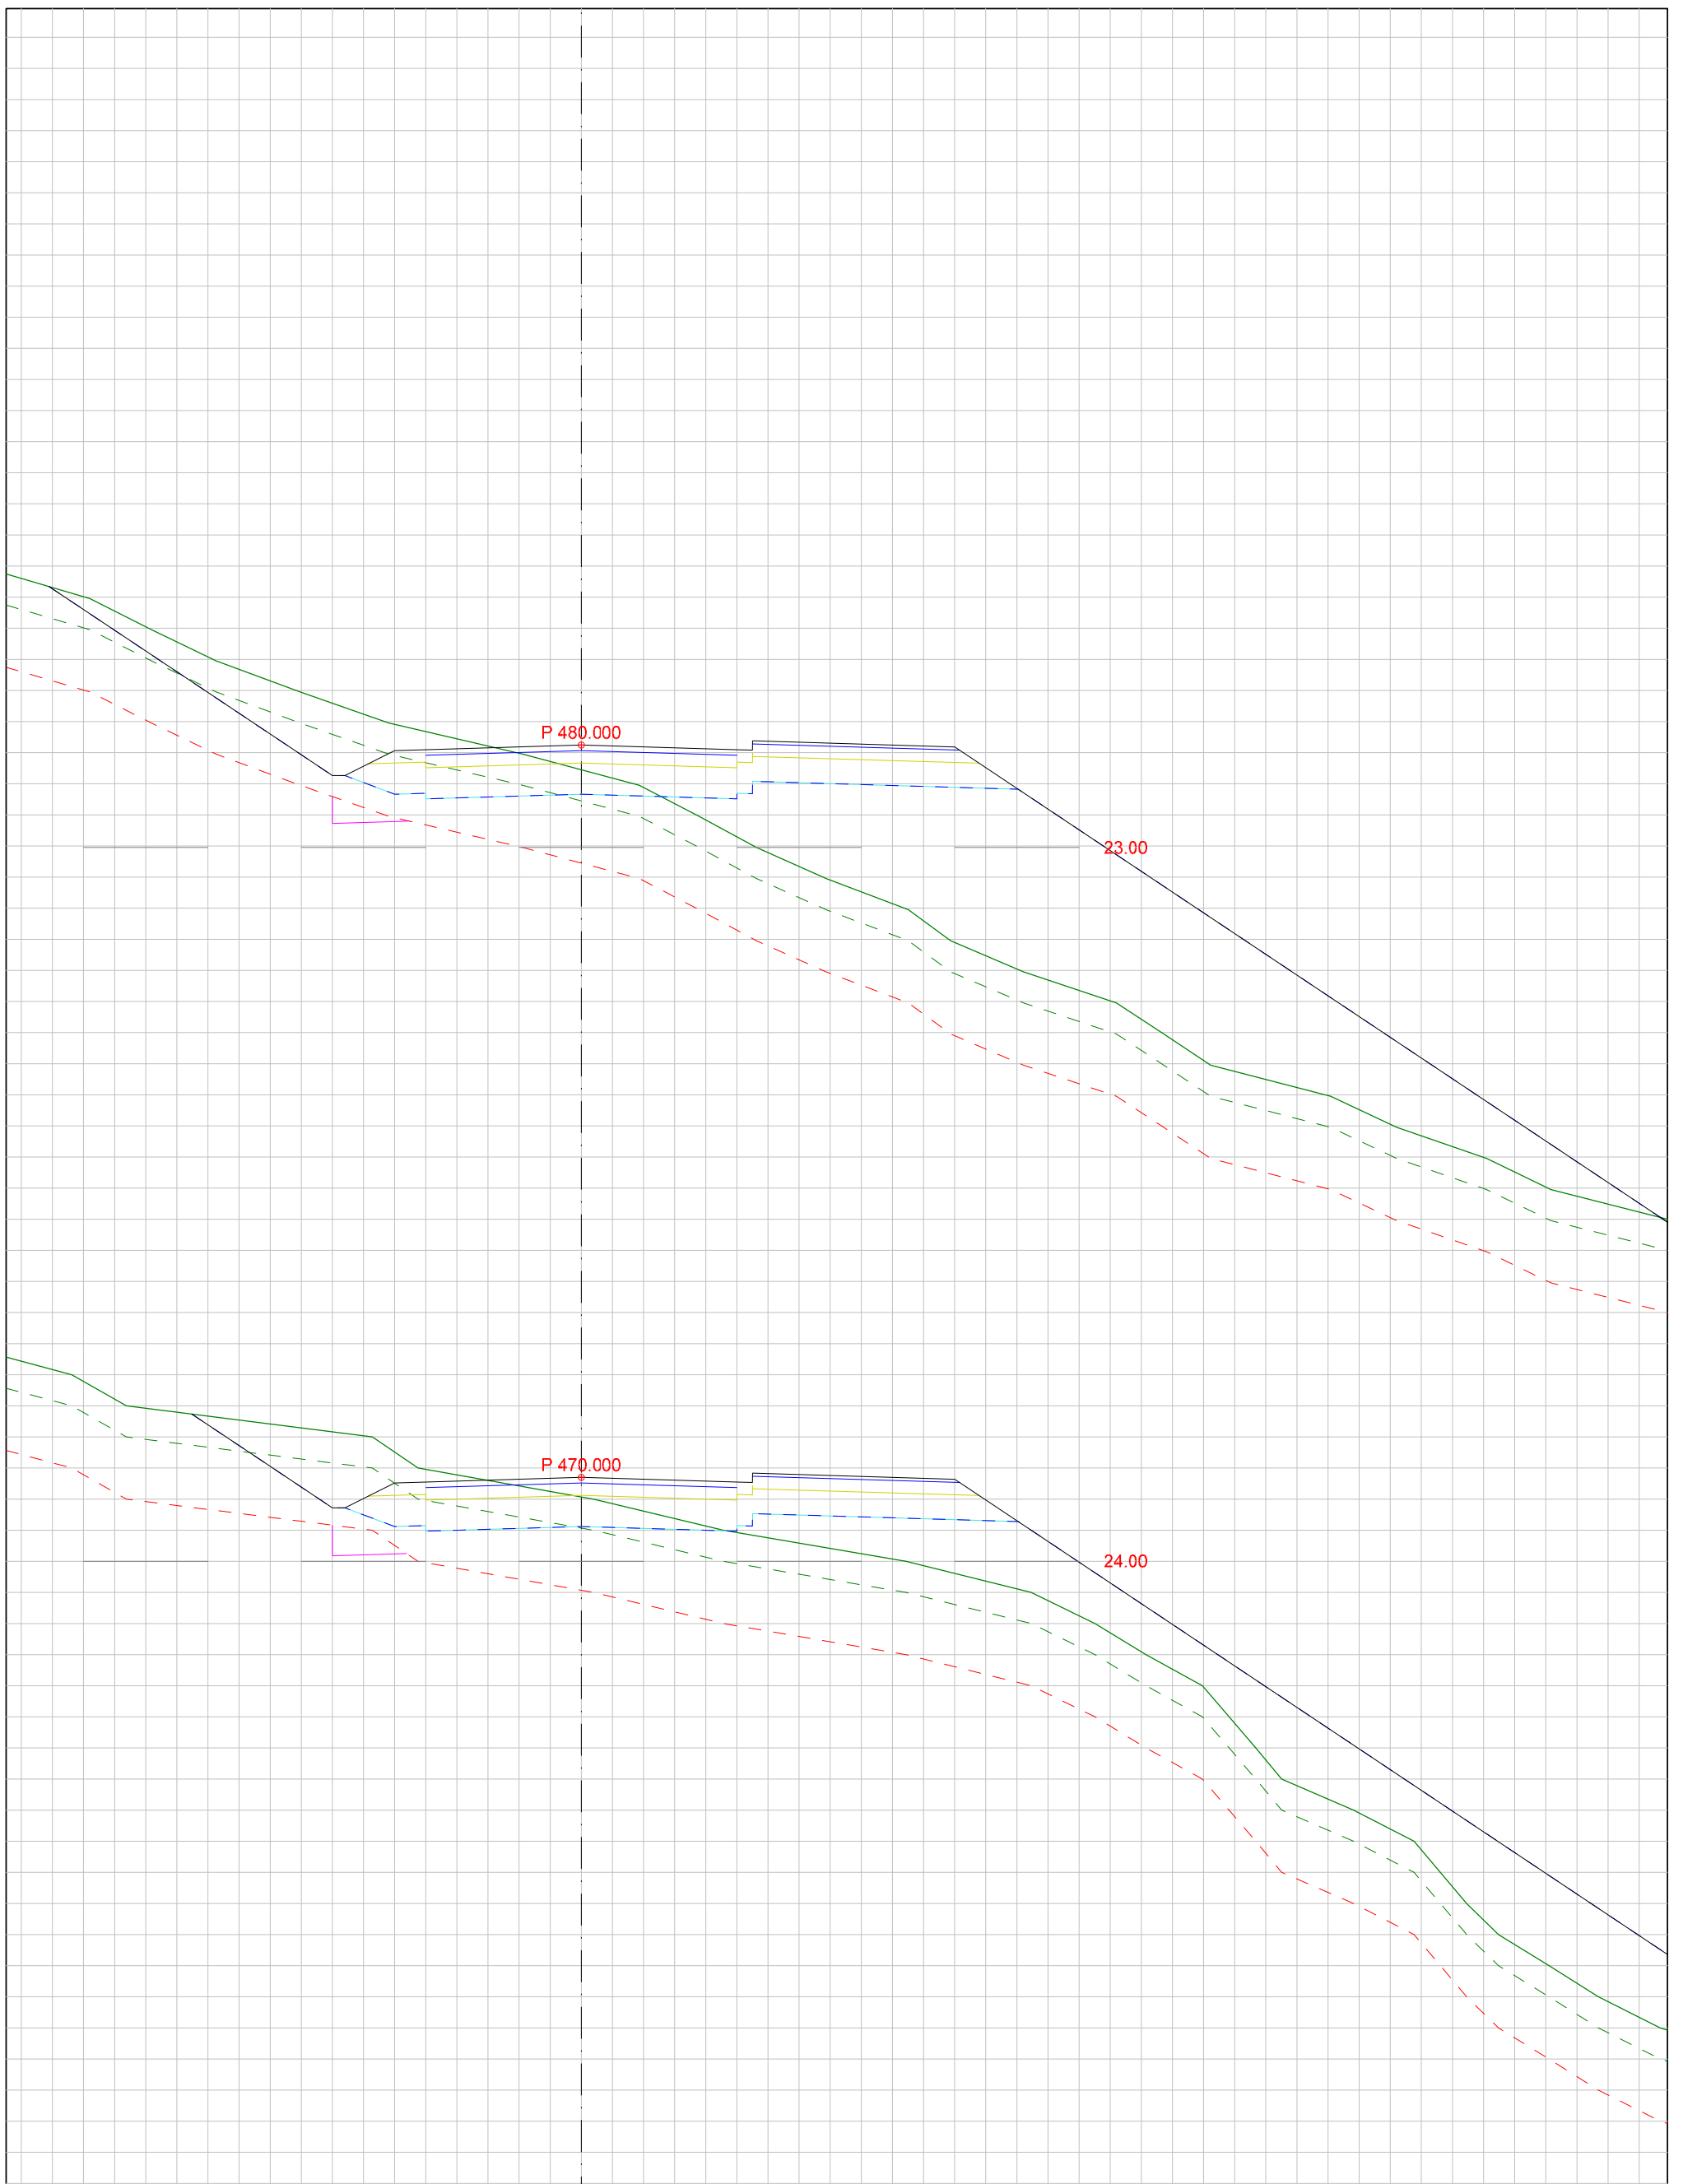

DATA/KARTGRUNNLAG:			OPPDRAGSGIVER: KRINGSTAD BOLIGFELT Utbygging		TVERRPROFILER - VEG PROSJEKT: TVERRPROFIL VEI F1		
DATO:	MÅLES.:	KONSTR.:			TEGN.NR.:		
29.05.2017	1:100				302	VEG NR.	SIDE
							35



DATA/KARTGRUNNLAG:			OPPDRAGSGIVER: KRINGSTAD BOLIGFELT Utbygging		TVERRPROFILER - VEG PROSJEKT: TVERRPROFIL VEI F1		
DATO:	MÅLES.:	KONSTR.:			TEGN.NR.:		
29.05.2017	1:100				302	VEG NR.	SIDE
							36

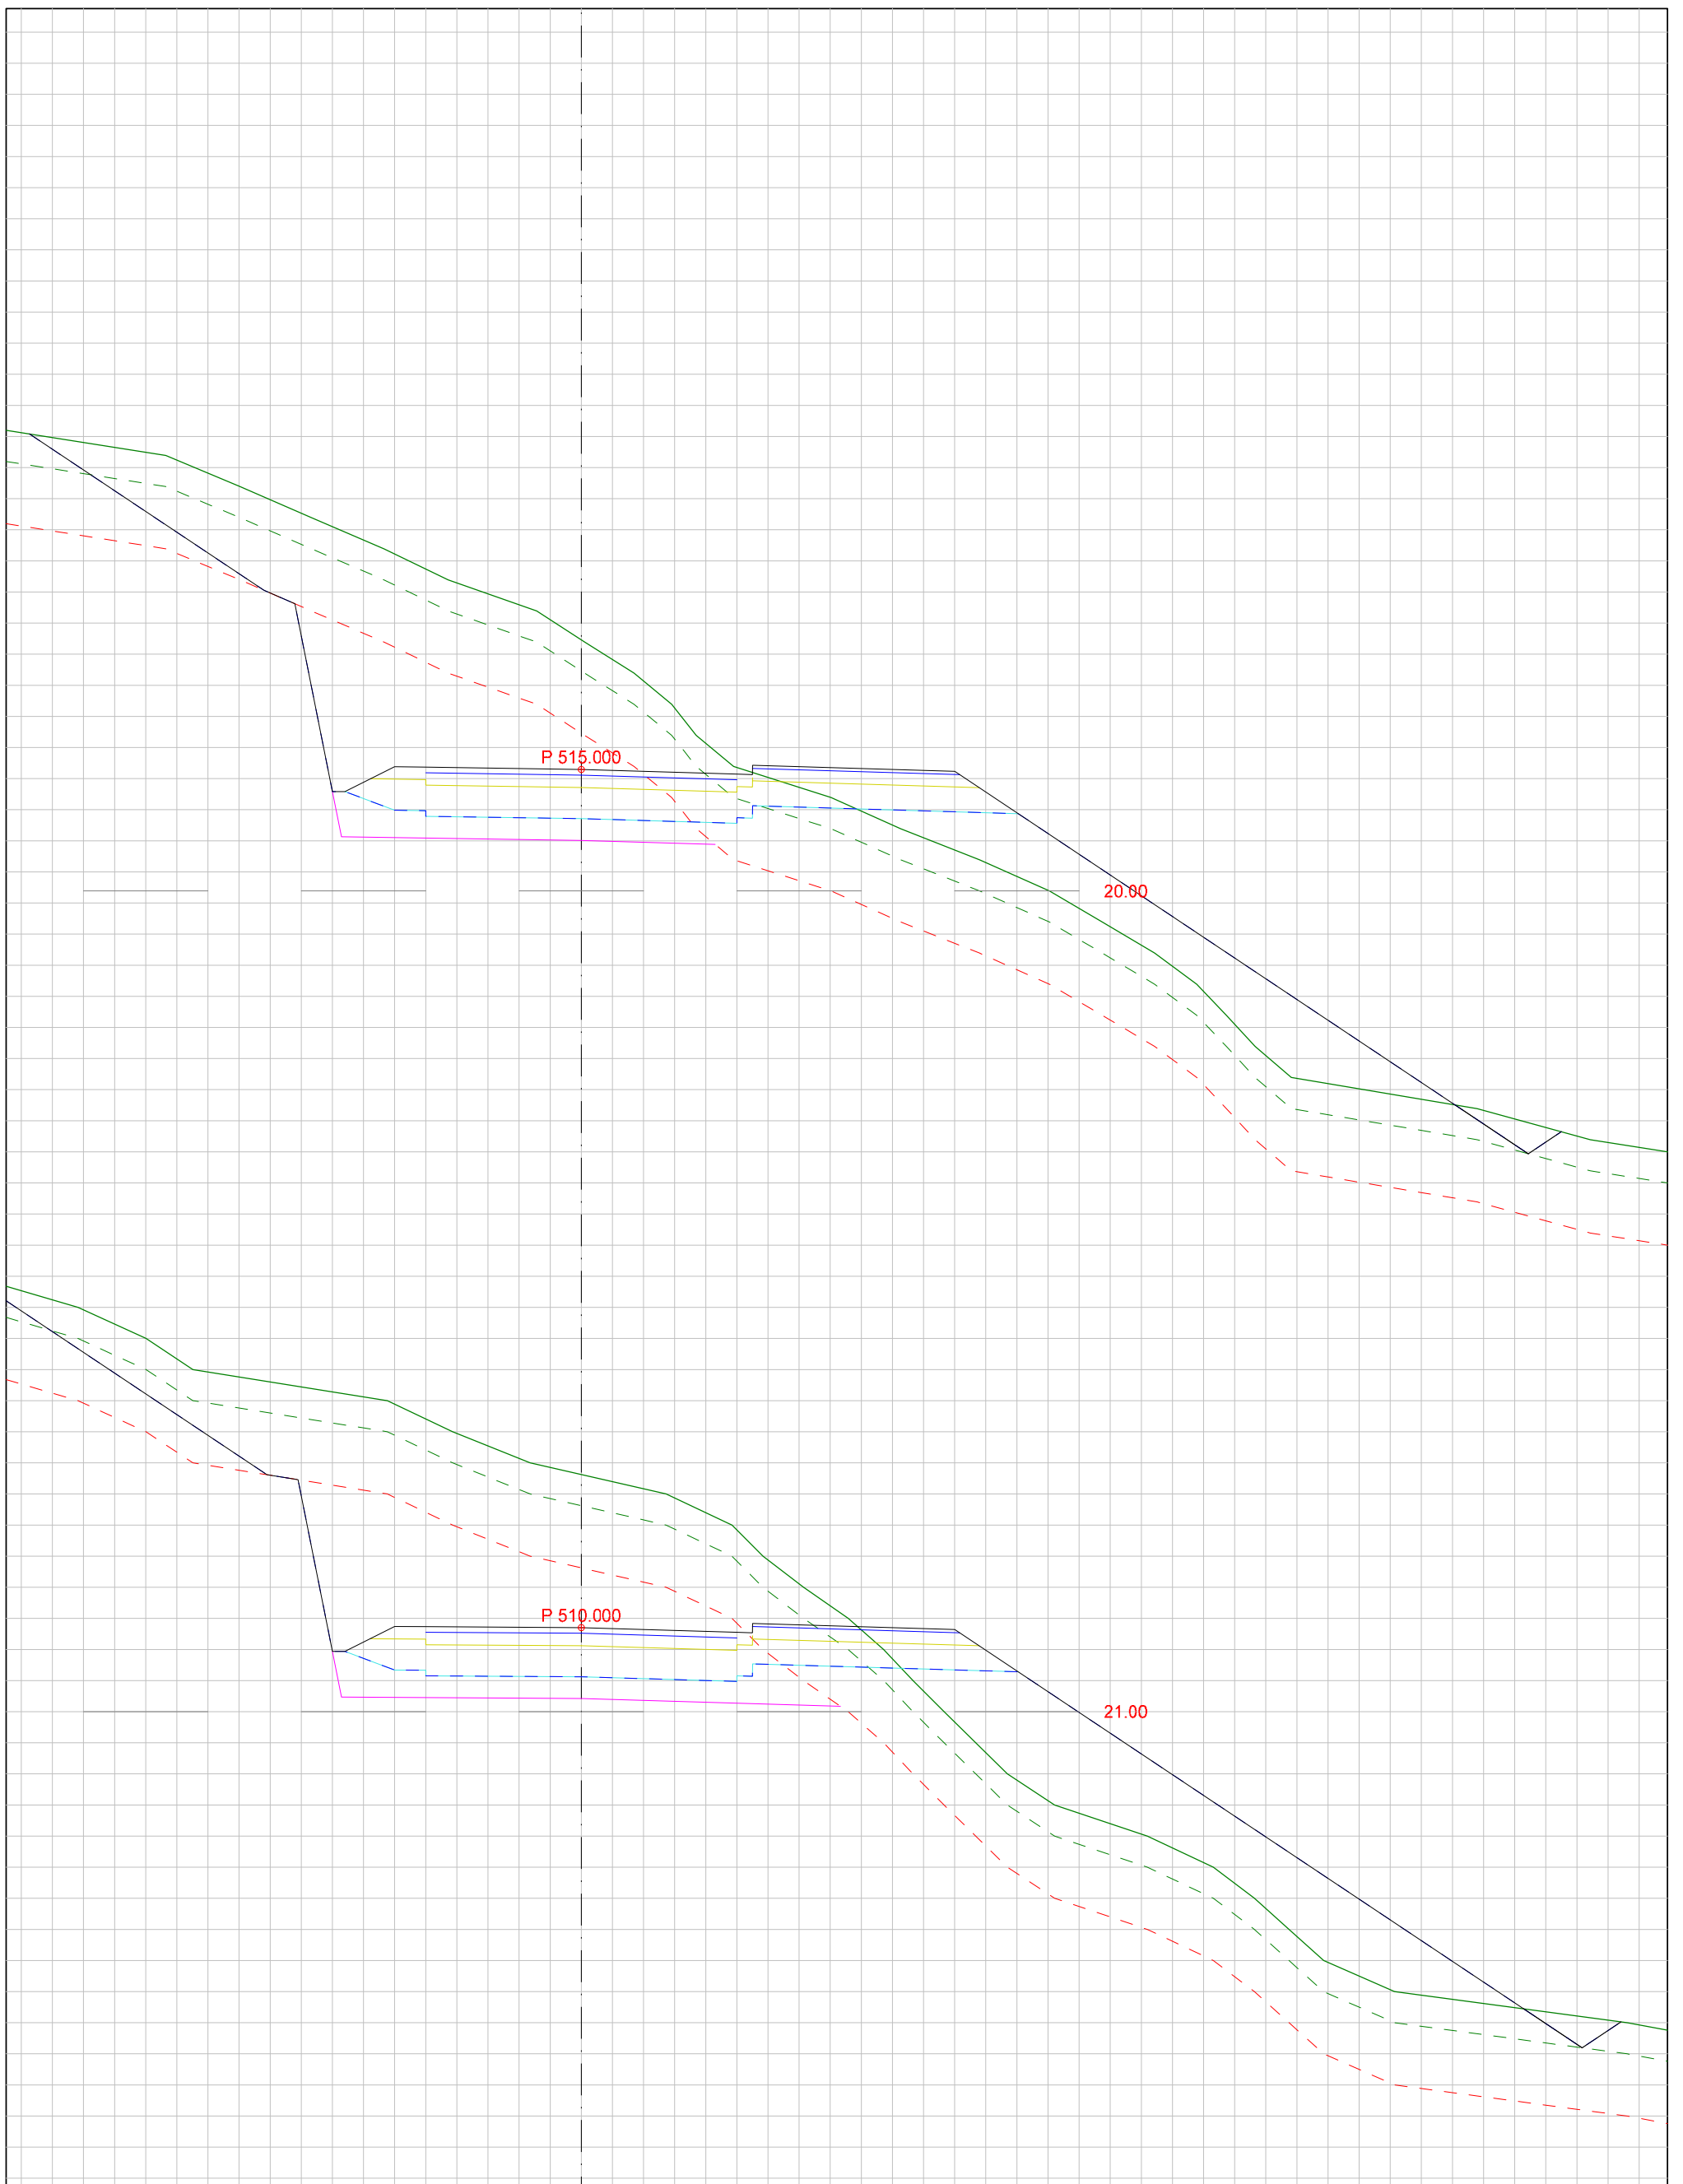

DATA/KARTGRUNNLAG:			OPPDRAGSGIVER: KRINGSTAD BOLIGFELT Utbygging		TVERRPROFILER - VEG PROSJEKT: TVERRPROFIL VEI F1		
DATO:	MÅLES.:	KONSTR.:			TEGN.NR.:		
29.05.2017	1:100				302	VEG NR.	SIDE
							37




DATA/KARTGRUNNLAG:			OPPDRAGSGIVER: KRINGSTAD BOLIGFELT Utbygging		TVERRPROFILER - VEG PROSJEKT: TVERRPROFIL VEI F1		
DATO:	MÅLES.:	KONSTR.:			TEGN.NR.:		
29.05.2017	1:100				302	VEG NR.	SIDE
							38




DATA/KARTGRUNNLAG:			OPPDRAGSGIVER: KRINGSTAD BOLIGFELT Utbygging		TVERRPROFILER - VEG PROSJEKT: TVERRPROFIL VEI F1		
DATO:	MÅLES.:	KONSTR.:			TEGN.NR.:		
29.05.2017	1:100				302	VEG NR.	SIDE
							39




DATA/KARTGRUNNLAG:			OPPDRAGSGIVER: KRINGSTAD BOLIGFELT Utbygging		TVERRPROFILER - VEG PROSJEKT: TVERRPROFIL VEI F1		
DATO:	MÅLES.:	KONSTR.:			TEGN.NR.:		
29.05.2017	1:100				302	VEG NR.	SIDE
							40

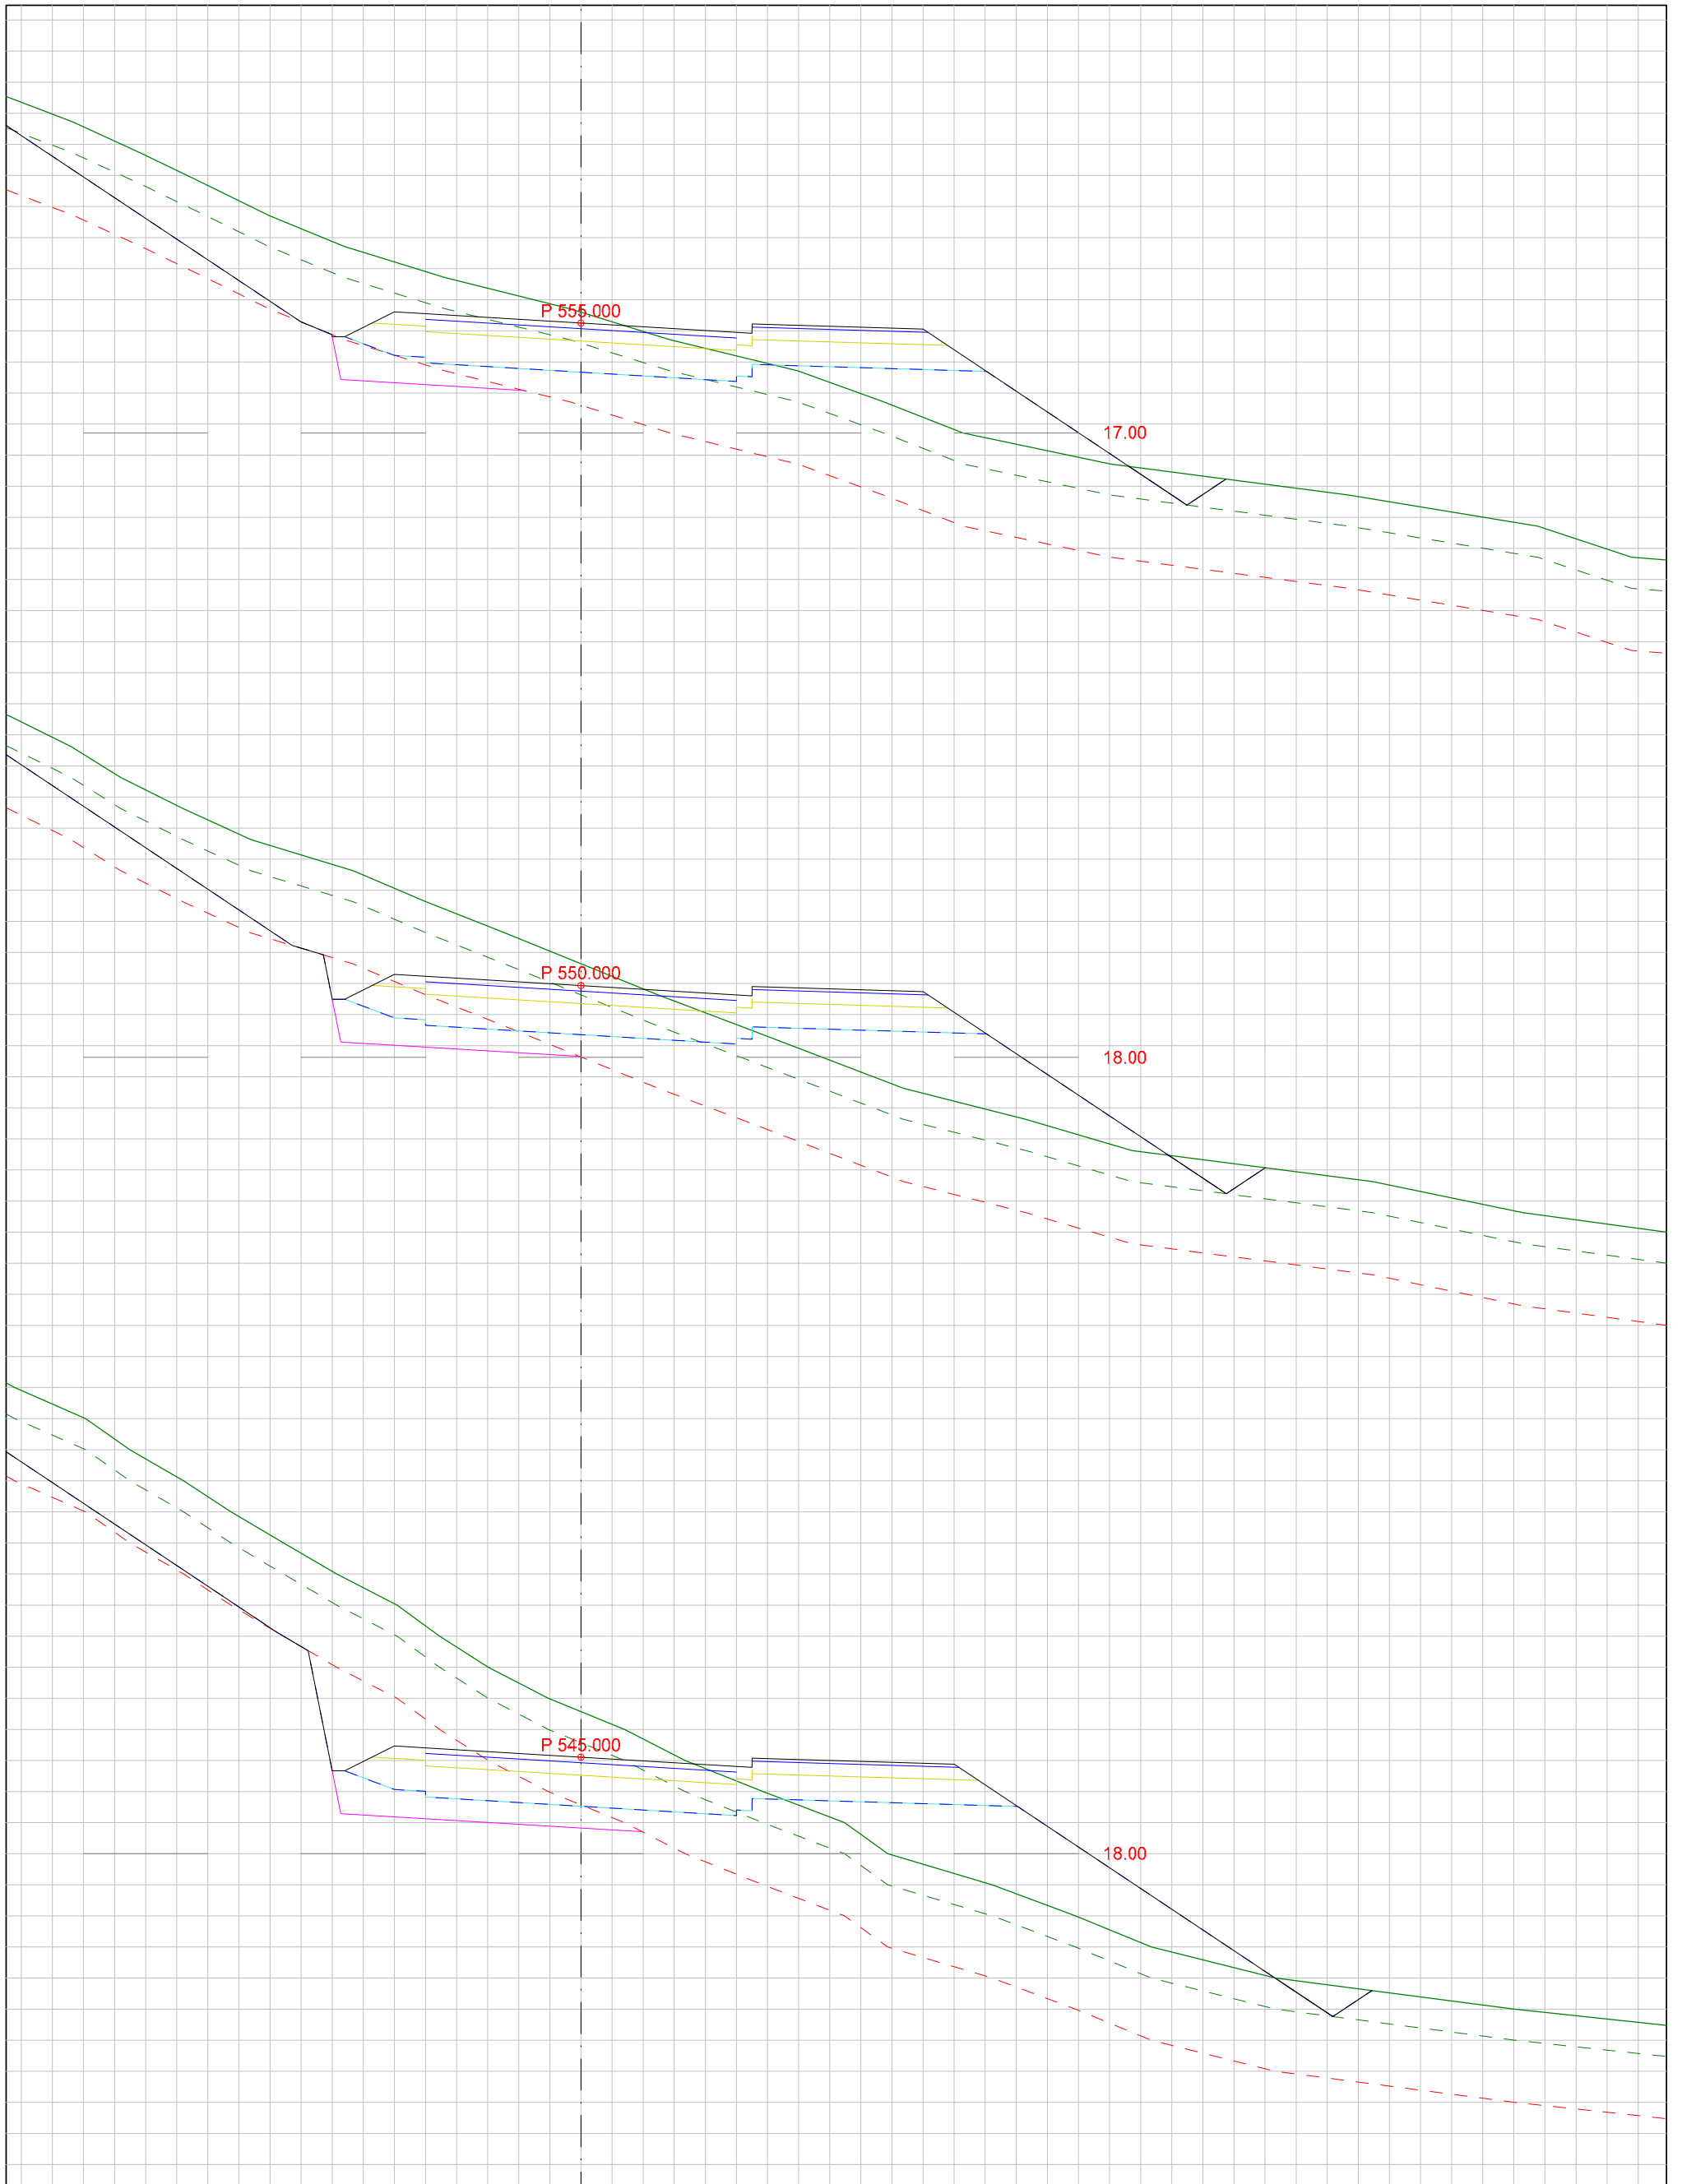

DATA/KARTGRUNNLAG:			OPPDRAGSGIVER: KRINGSTAD BOLIGFELT Utbygging		TVERRPROFILER - VEG PROSJEKT: TVERRPROFIL VEI F1		
DATO:	MÅLES.:	KONSTR.:			TEGN.NR.:		
29.05.2017	1:100				302	VEG NR.	SIDE
							41

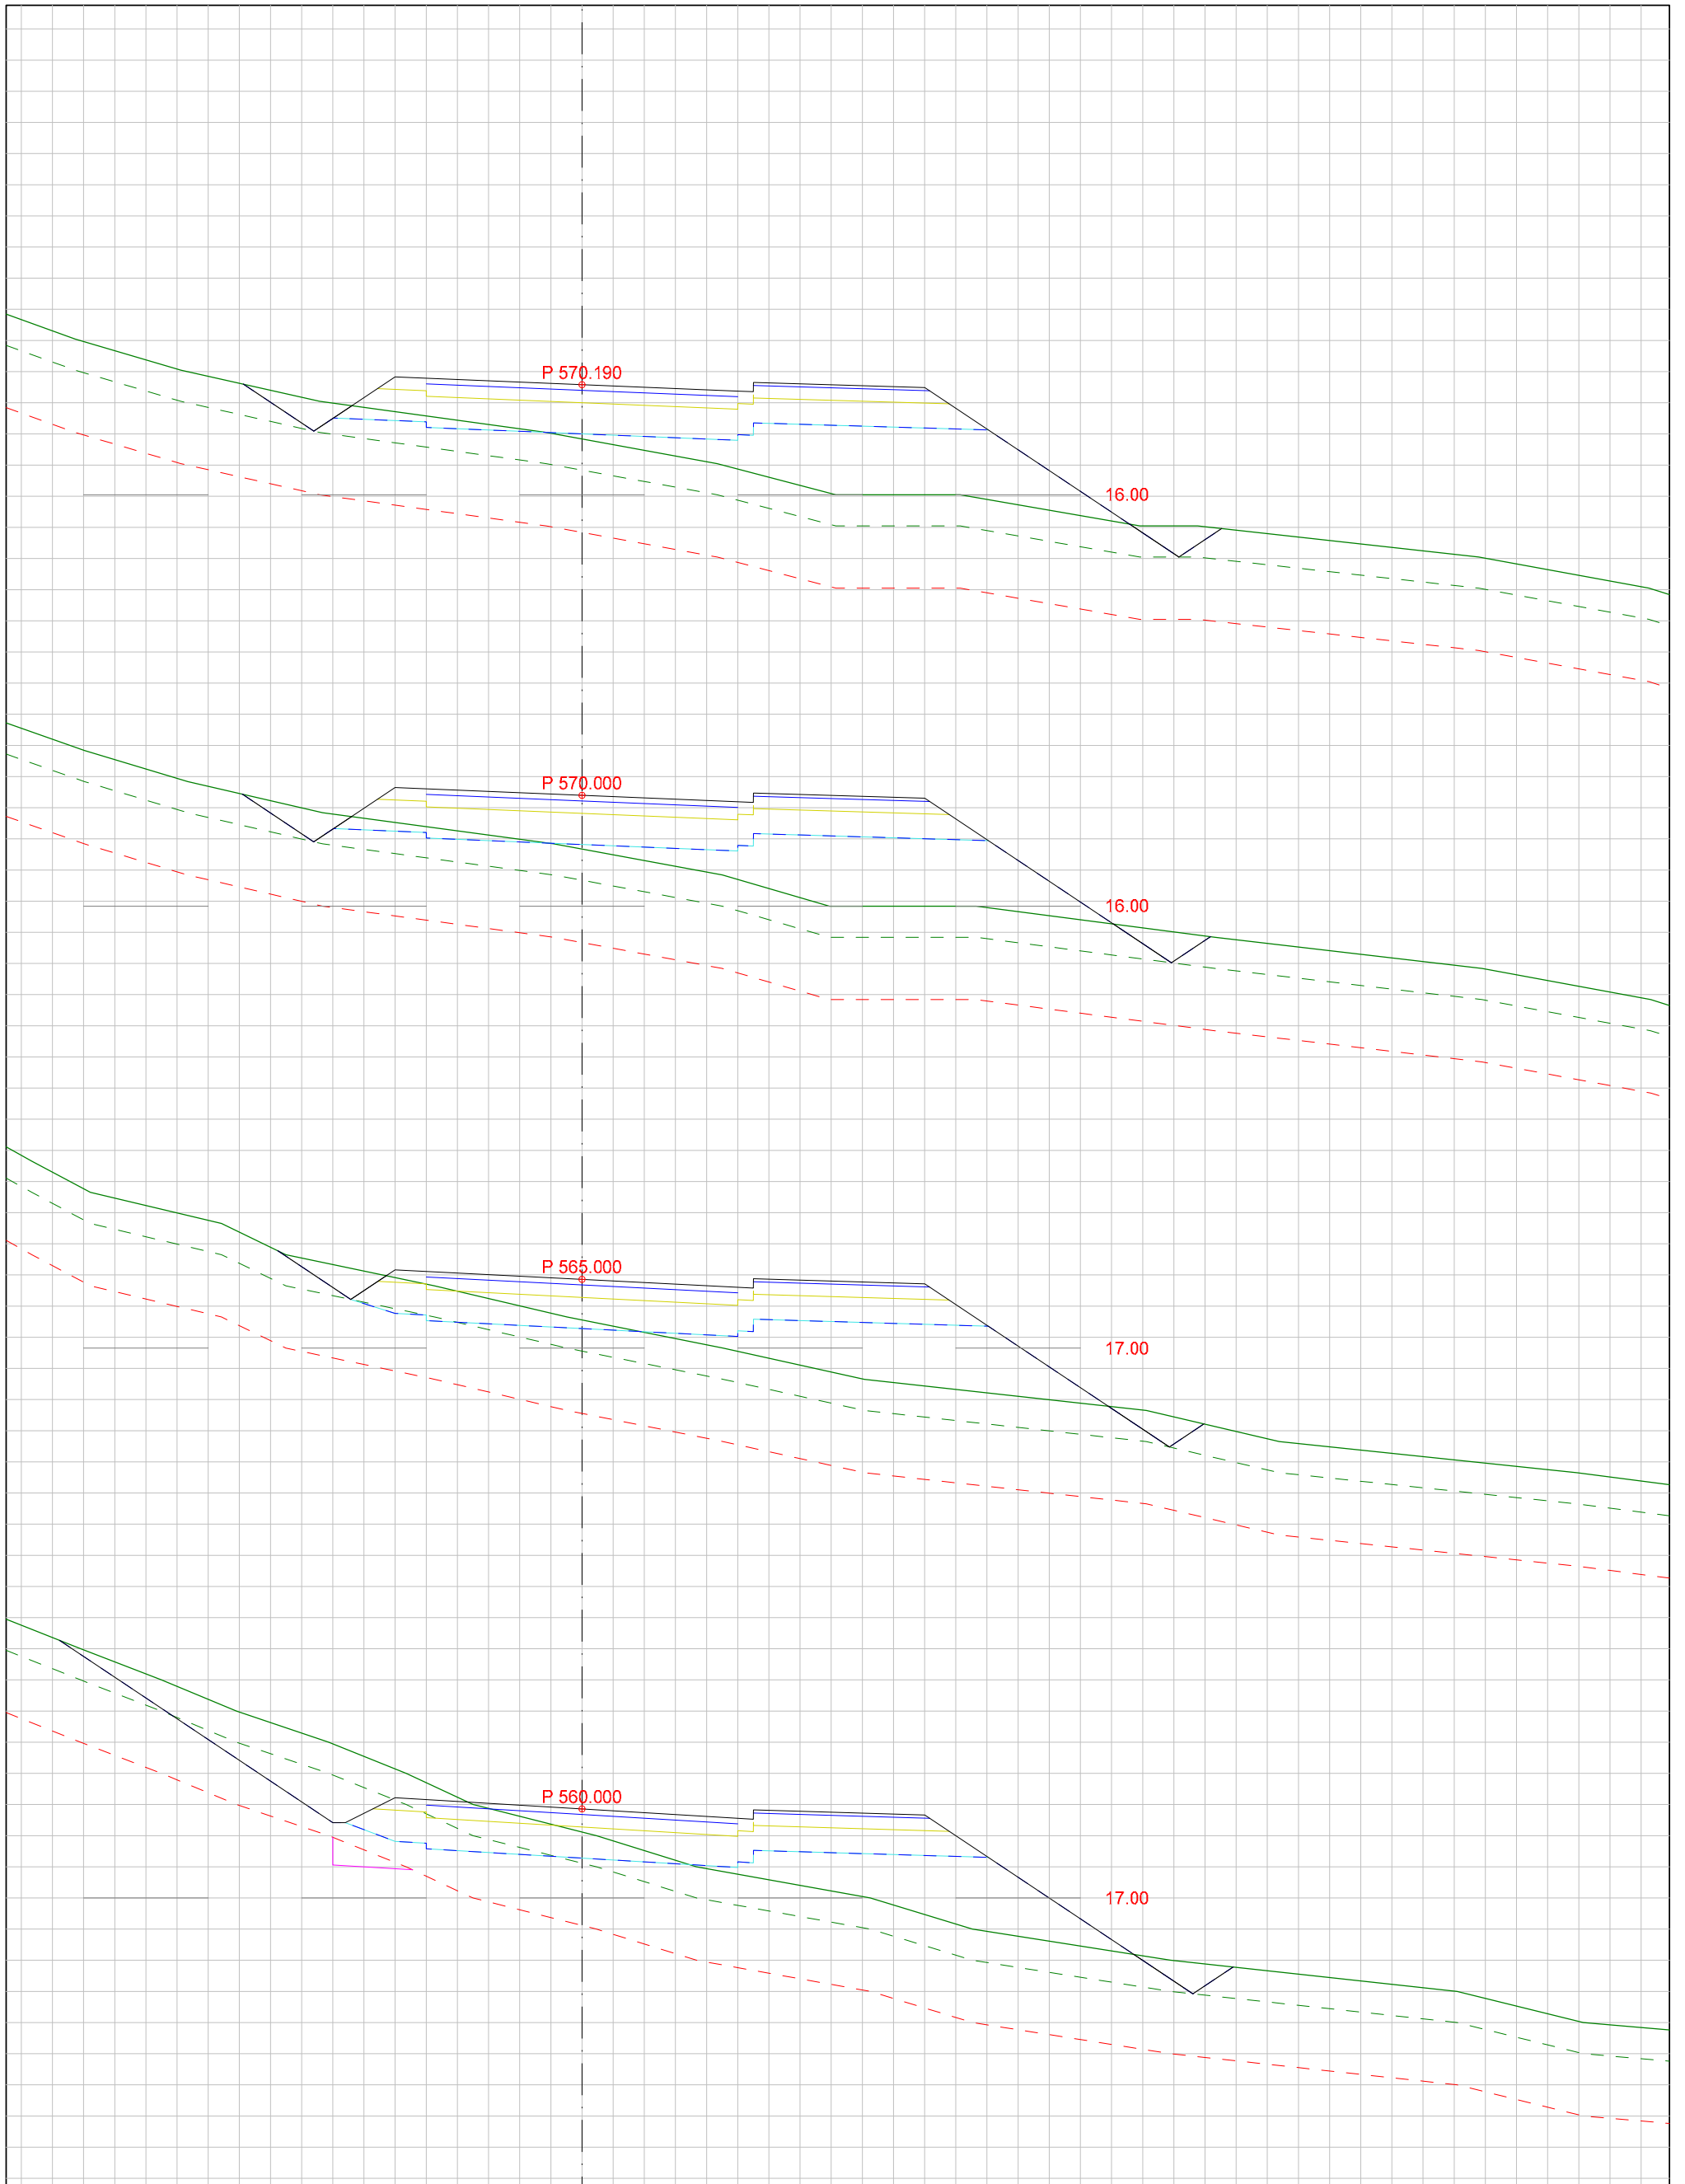

DATA/KARTGRUNNLAG:			OPPDRAGSGIVER: KRINGSTAD BOLIGFELT Utbygging		TVERRPROFILER - VEG PROSJEKT: TVERRPROFIL VEI F1		
DATO:	MÅLES.:	KONSTR.:	TEGN.NR.:		VEG NR.	SIDE	42
29.05.2017	1:100		302				

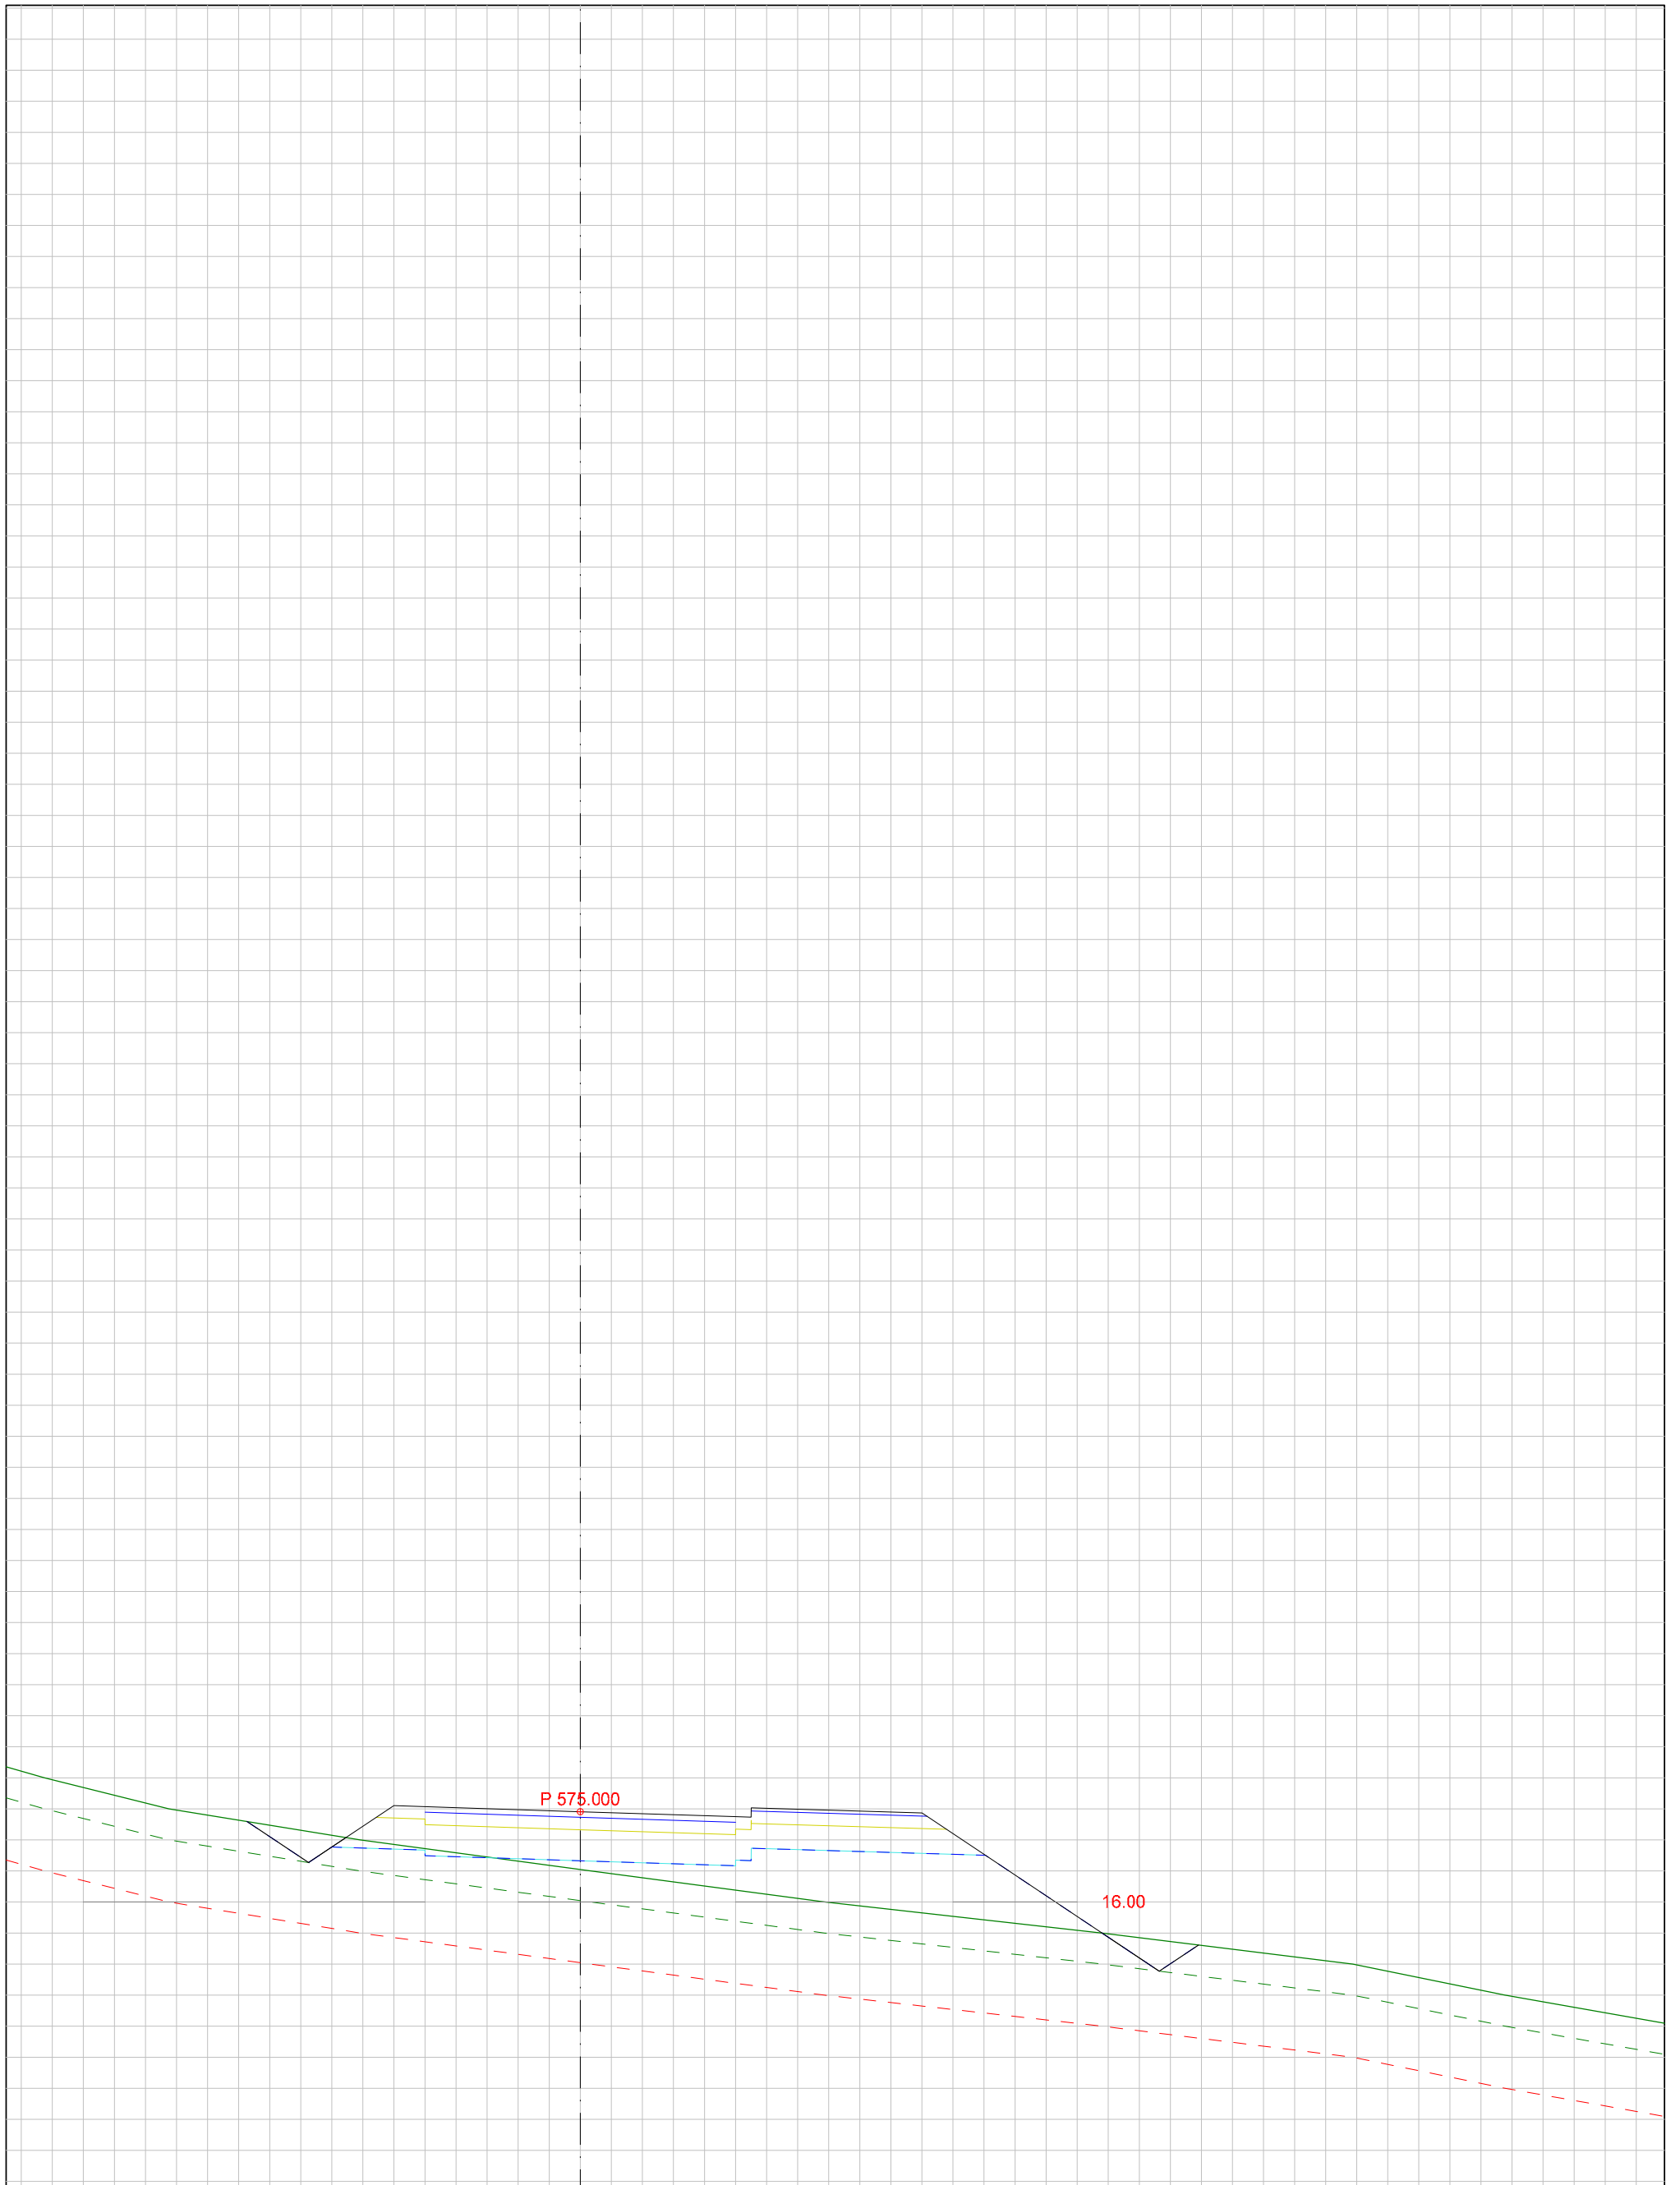

DATA/KARTGRUNNLAG:			OPPDRAGSGIVER: KRINGSTAD BOLIGFELT Utbygging		TVERRPROFILER - VEG PROSJEKT: TVERRPROFIL VEI F1		
DATO:	MÅLES.:	KONSTR.:			TEGN.NR.:		
29.05.2017	1:100				302	VEG NR.	SIDE
							43