



DATA/KARTGRUNNLAG:			OPPDRAGSGIVER: KRINGSTAD BOLIGFELT Utbygging		TVERRPROFILER - VEG PROSJEKT: TVERRPROFILER Pveg4		
DATO:	MÅLES.:	KONSTR.:			TEGN.NR.:		
01.06.2017	1:100				304	VEG NR.	SIDE
							1

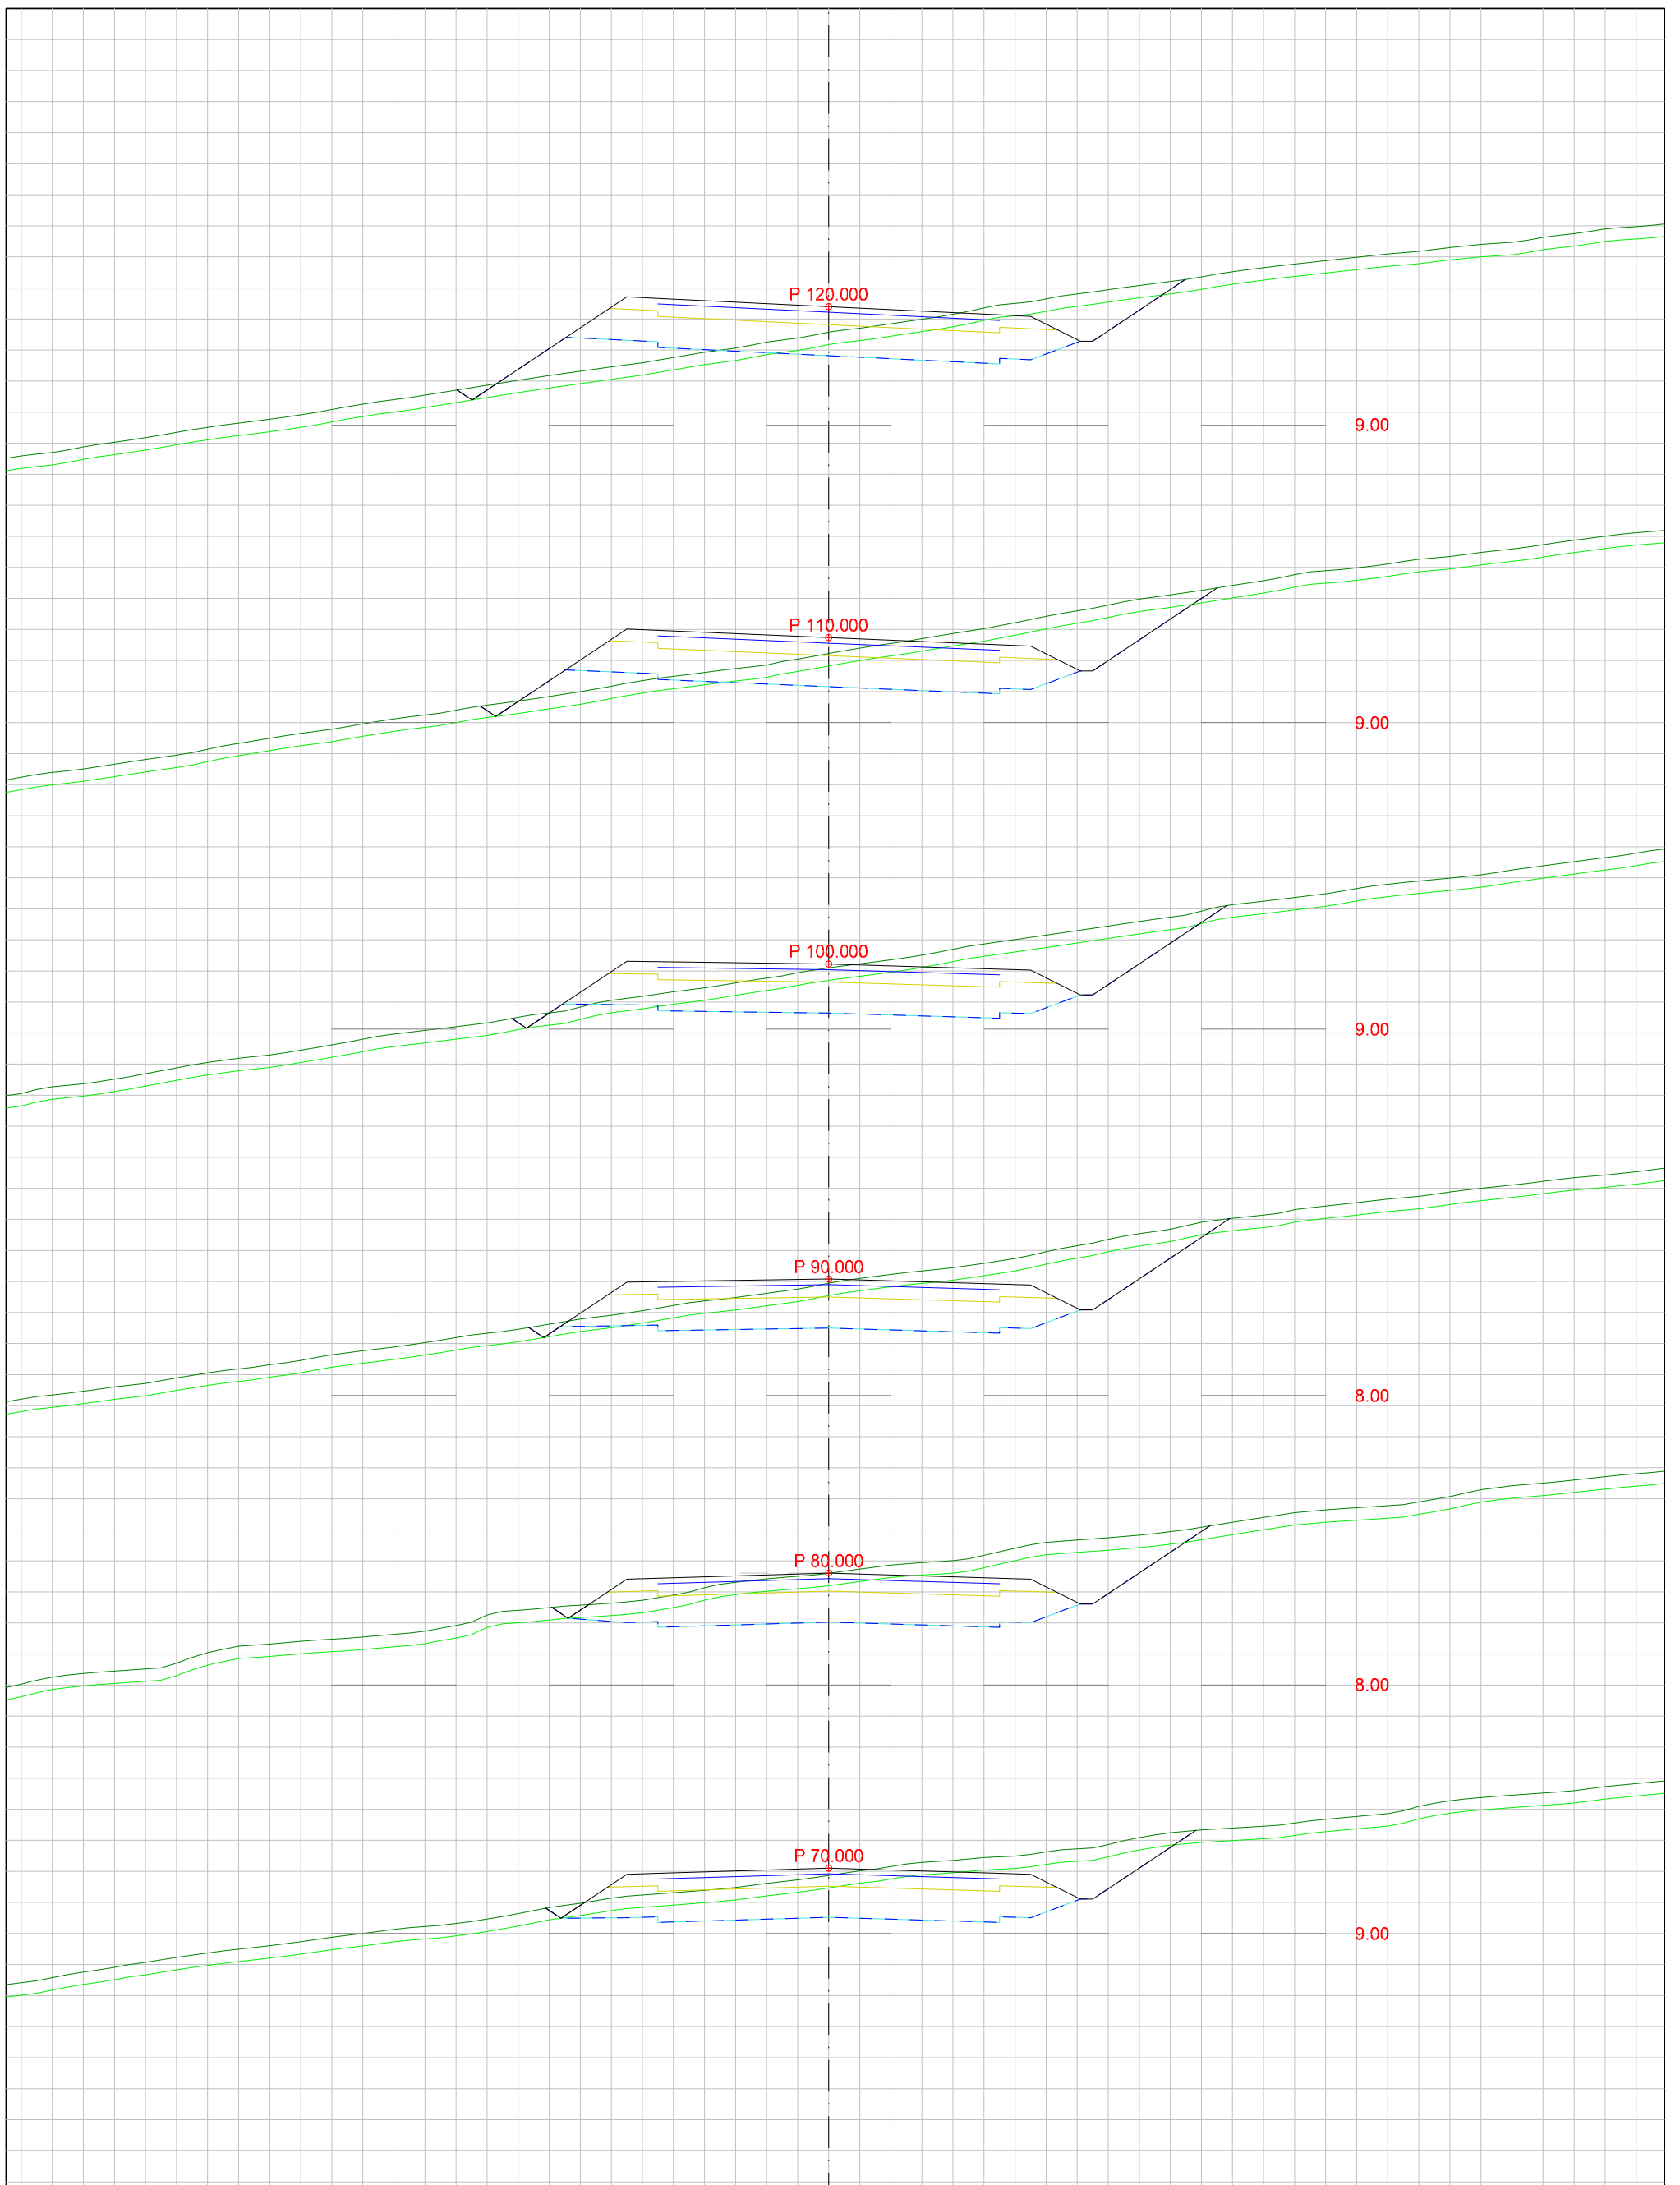

DATA/KARTGRUNNLAG:			OPPDRAGSGIVER: KRINGSTAD BOLIGFELT Utbygging		TVERRPROFILER - VEG PROSJEKT: TVERRPROFILER Pveg4		
DATO:	MÅLES.:	KONSTR.:			TEGN.NR.:		
01.06.2017	1:100				304	VEG NR.	SIDE
							2

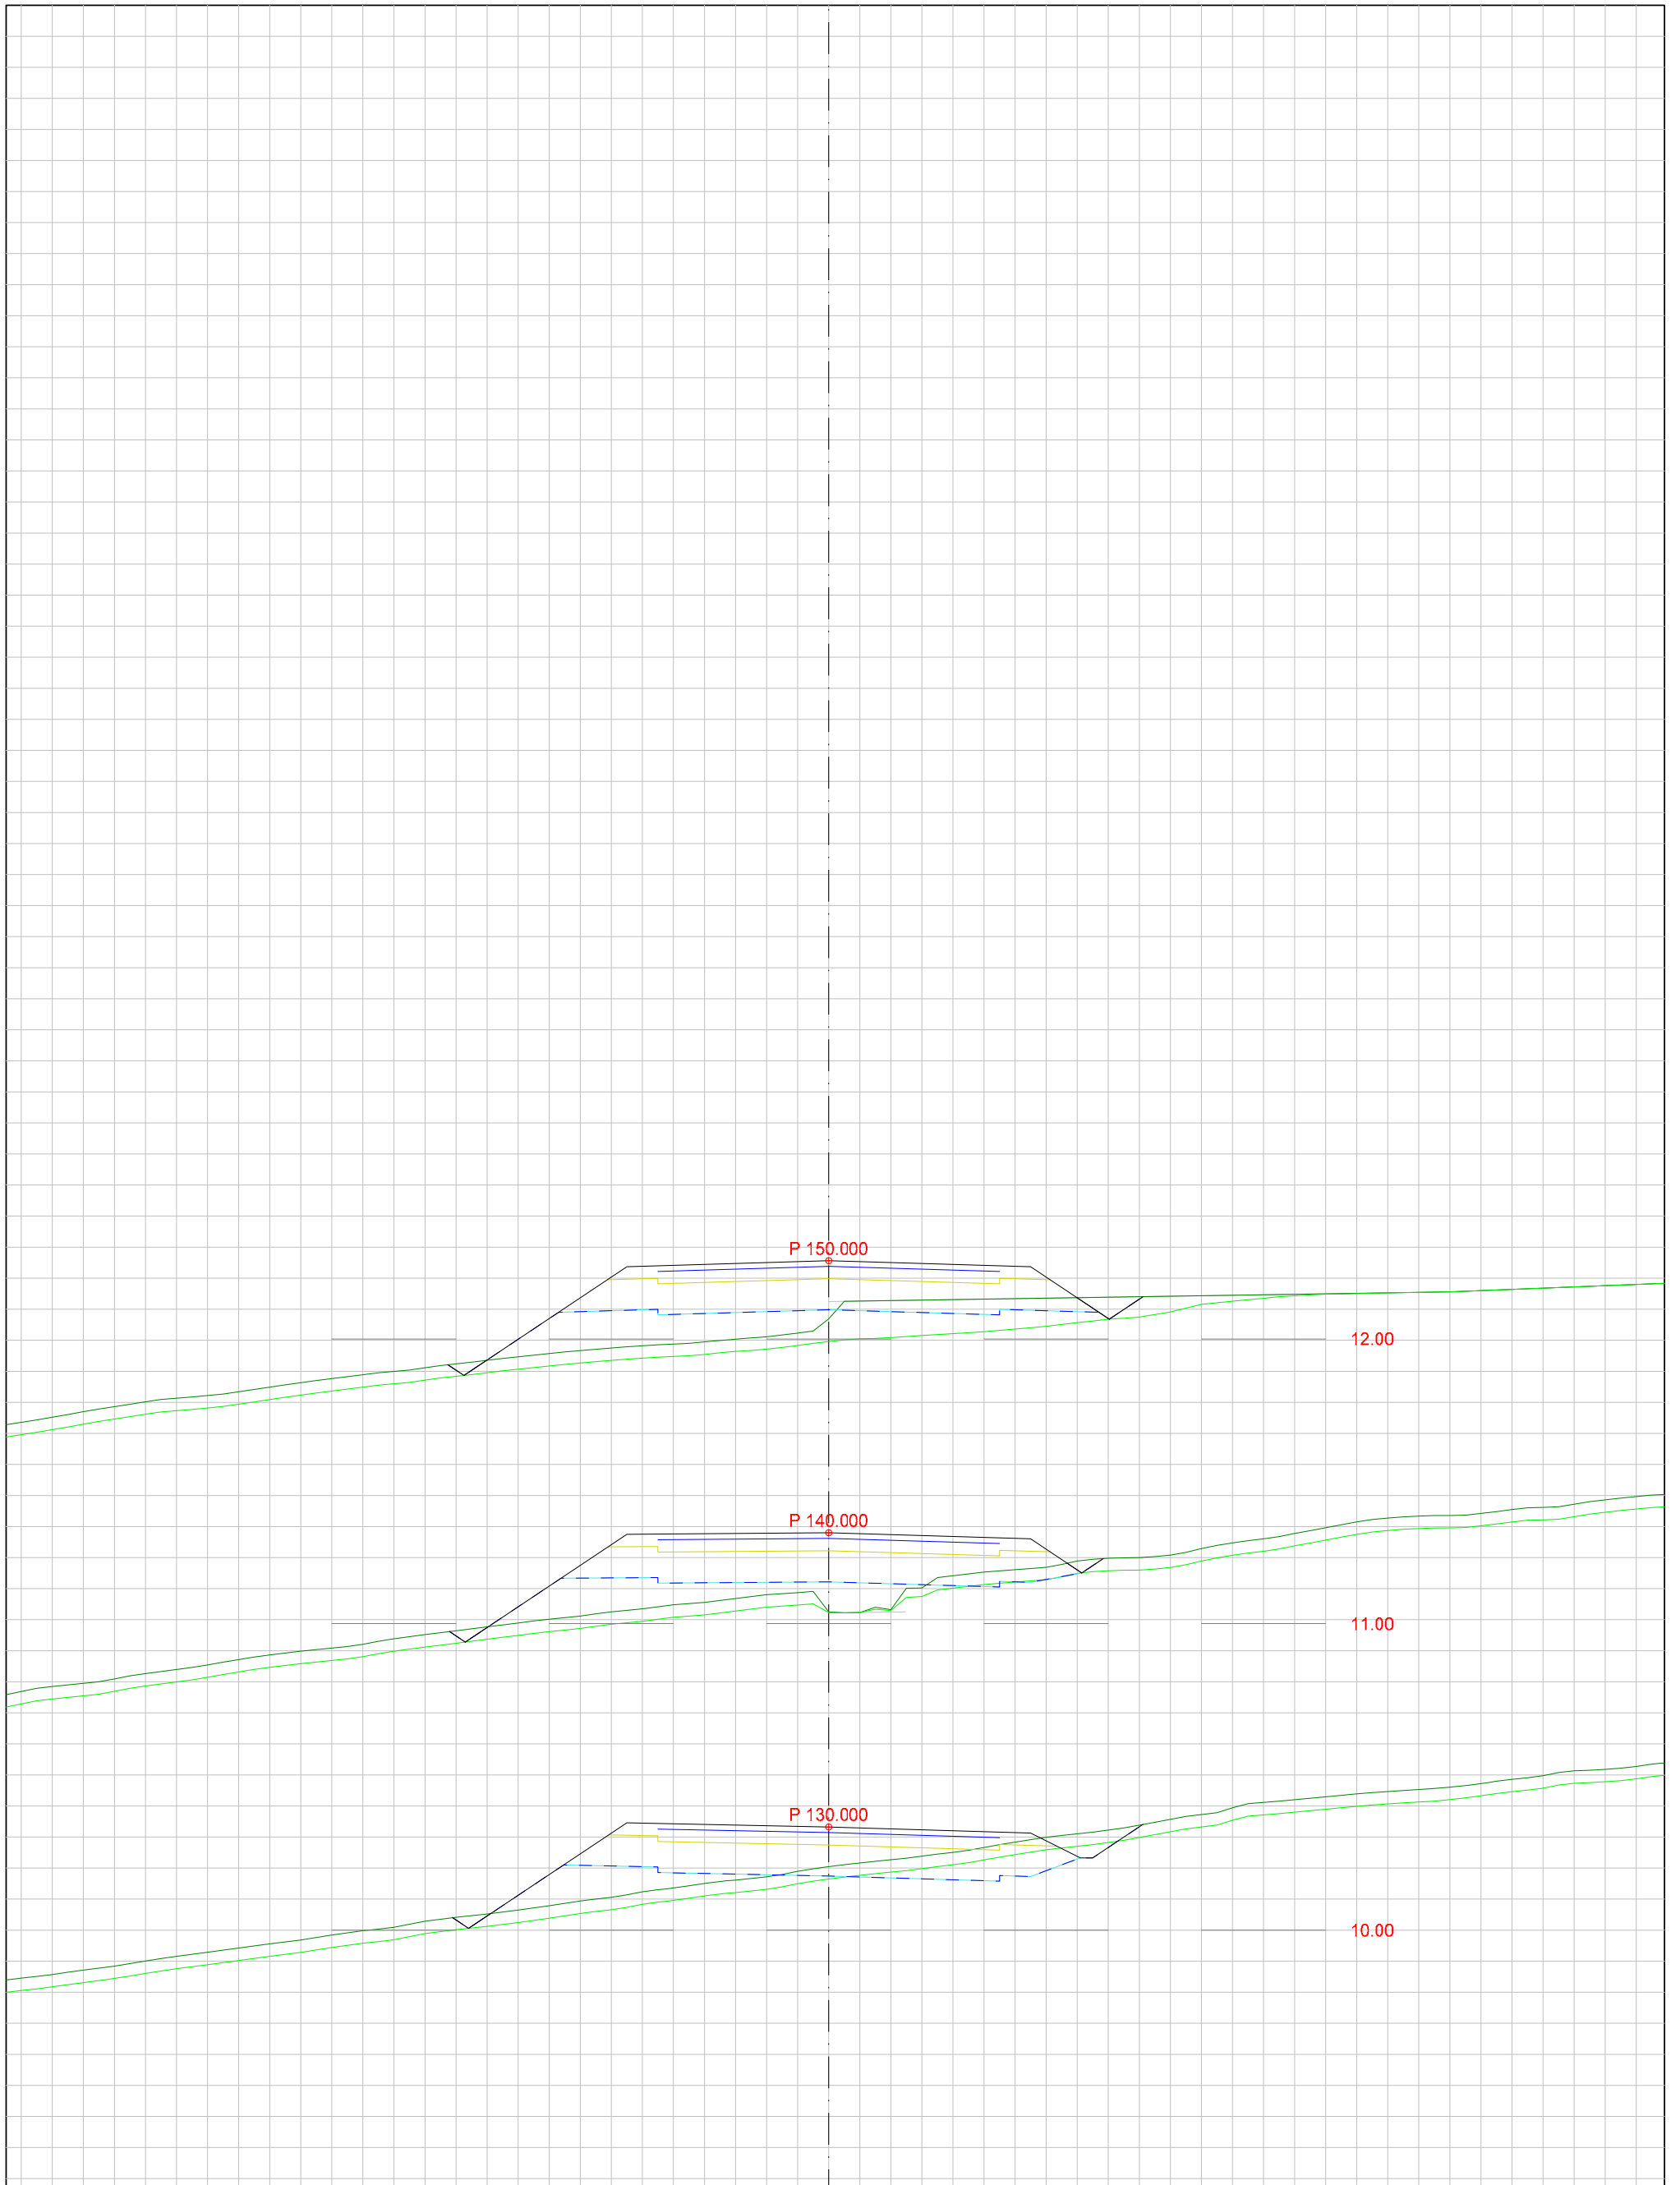

DATA/KARTGRUNNLAG:			OPPDRAGSGIVER: KRINGSTAD BOLIGFELT Utbygging		TVERRPROFILER - VEG PROSJEKT: TVERRPROFILER Pveg4		
DATO:	MÅLES.:	KONSTR.:			TEGN.NR.:		
01.06.2017	1:100				304	VEG NR.	SIDE
							3