


DATA/KARTGRUNNLAG:			OPPDRAGSGIVER: KRINGSTAD BOLIGFELT Utbygging		TVERRPROFILER - VEG PROSJEKT: TVERRPROFIL VEI 5B		
DATO:	MÅLES.:	KONSTR.:			TEGN.NR.:		
17.08.2018	1:100				318	VEG NR.	SIDE
							1

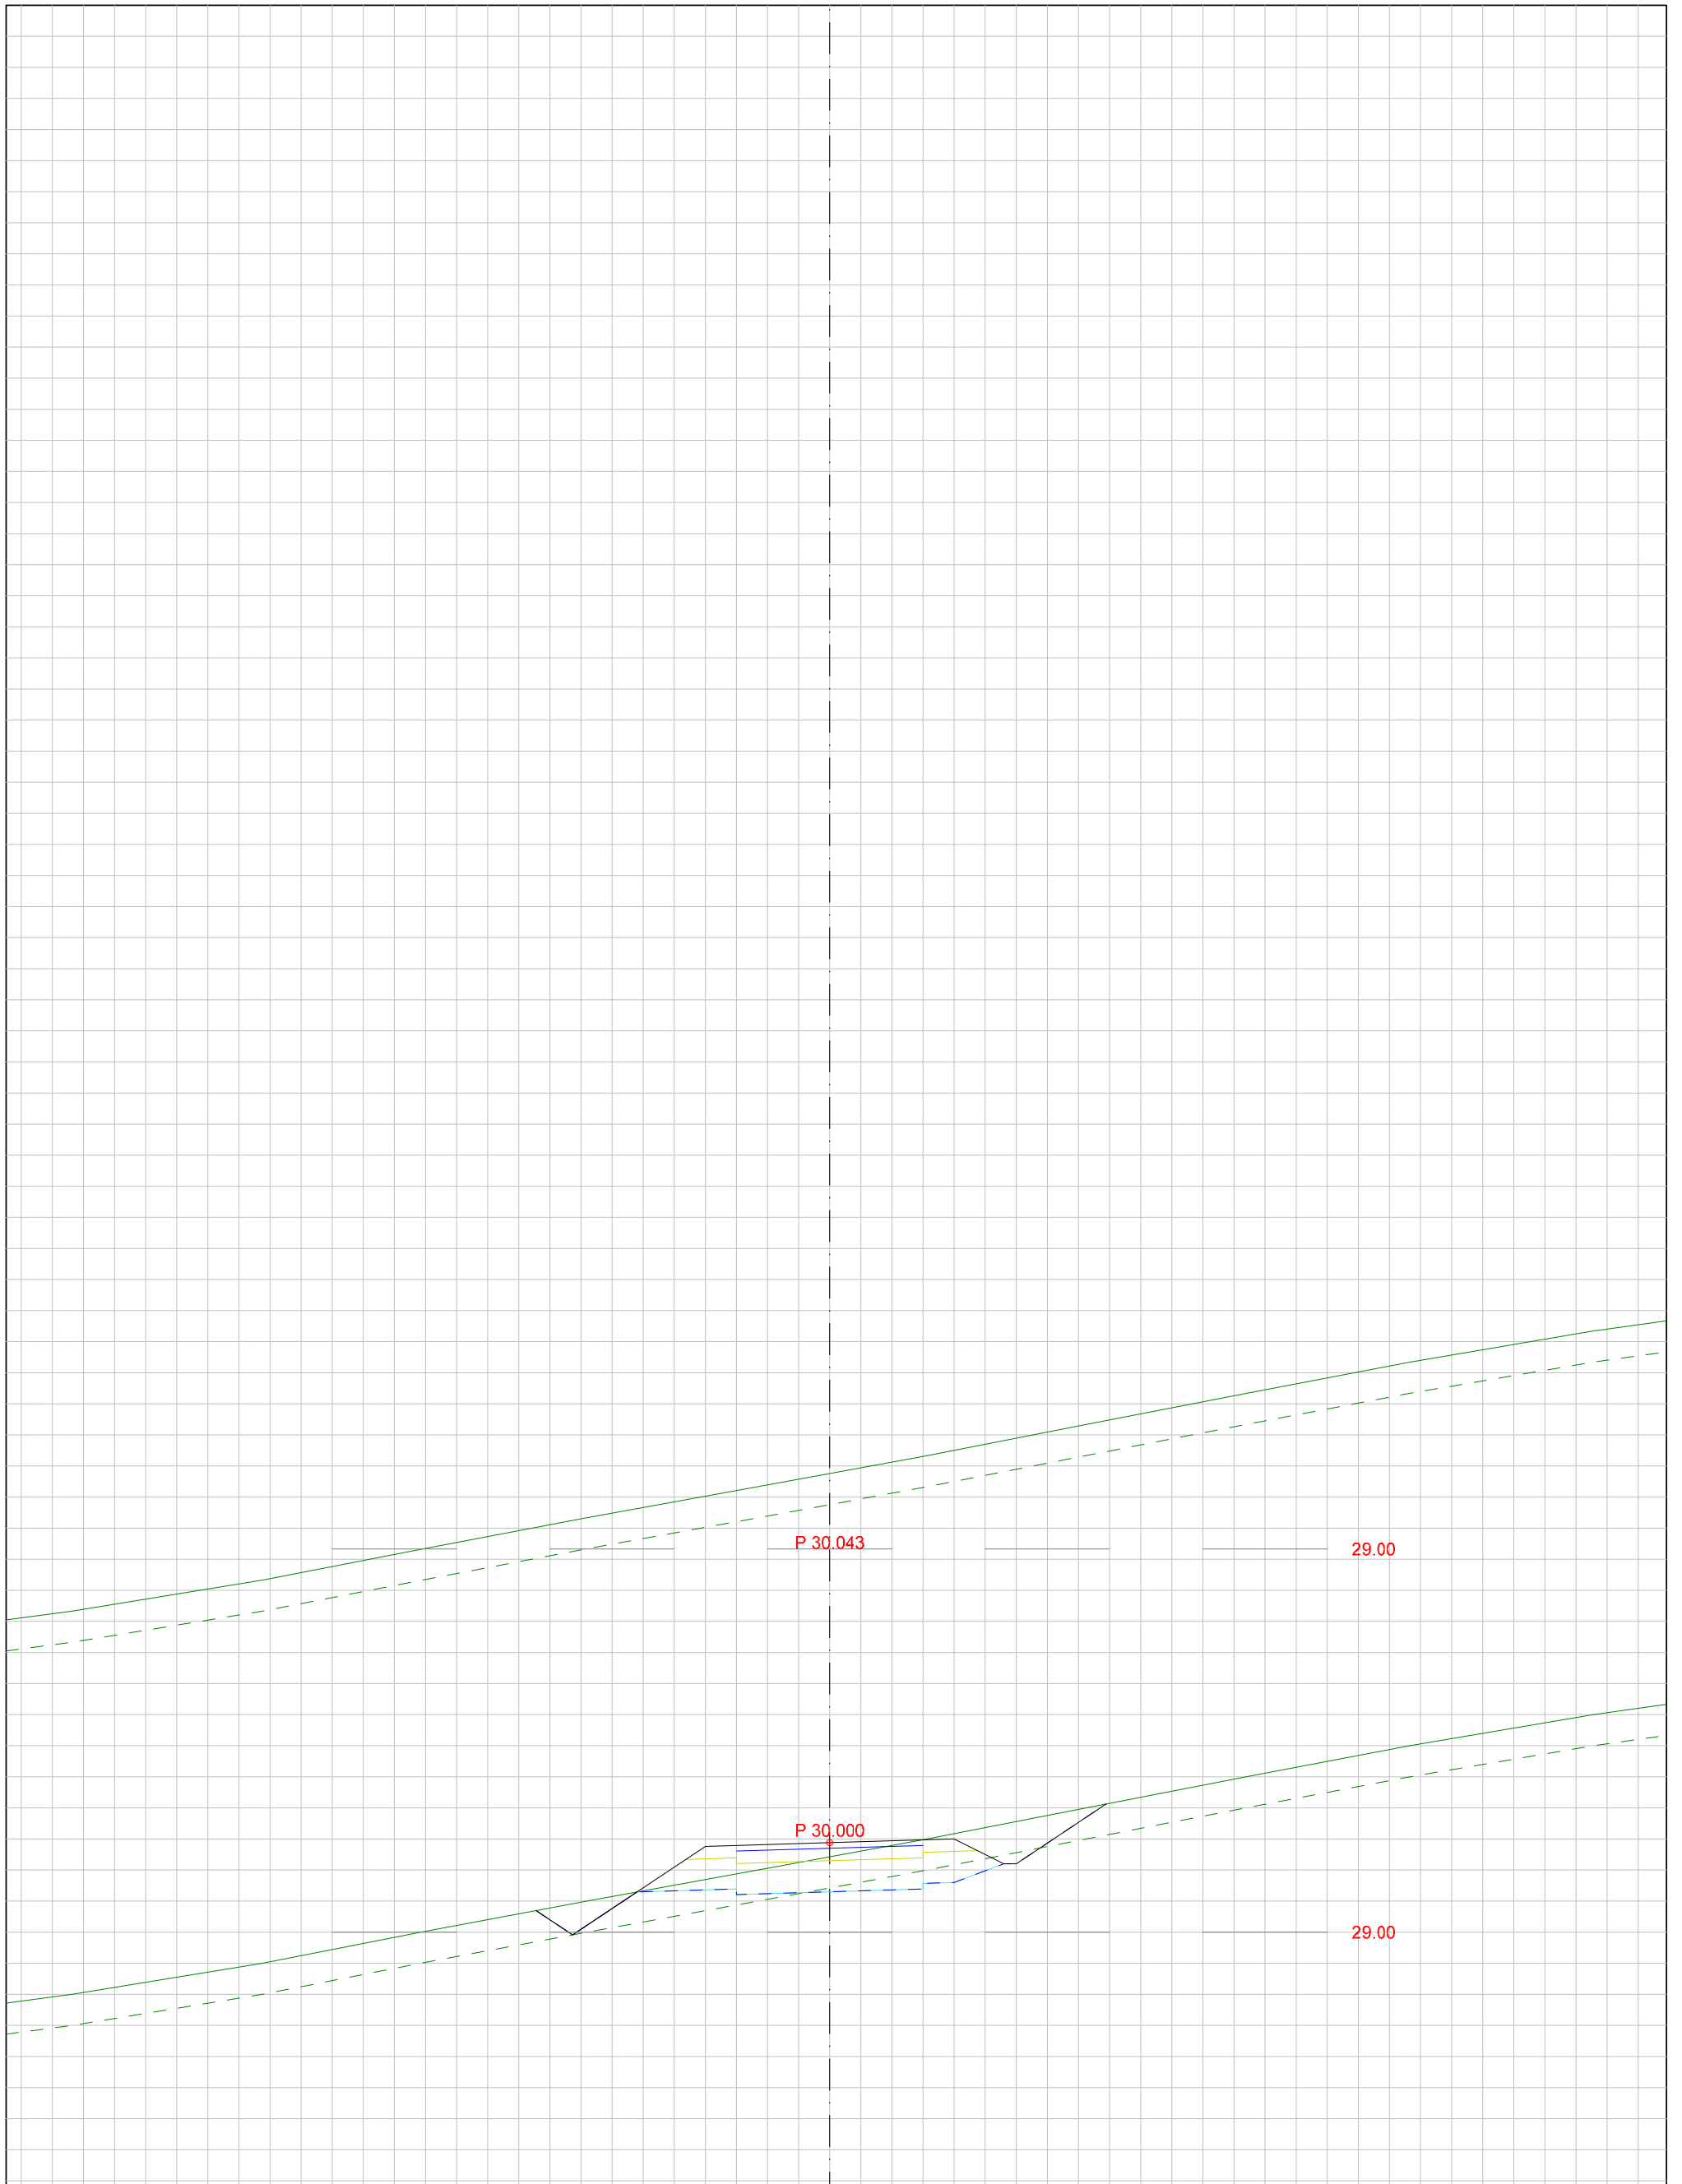

DATA/KARTGRUNNLAG:			OPPDRAGSGIVER: KRINGSTAD BOLIGFELT Utbygging		TVERRPROFILER - VEG PROSJEKT: TVERRPROFIL VEI 5B		
DATO:	MÅLES.:	KONSTR.:			TEGN.NR.:		
17.08.2018	1:100				318	VEG NR.	SIDE
							2