




DATA/KARTGRUNNLAG:			OPPDRAGSGIVER: KRINGSTAD BOLIGFELT Utbygging		TVERRPROFILER - VEG PROSJEKT: TVERRPROFIL Turvei 21		
DATO:	MÅLES.:	KONSTR.:			TEGN.NR.:		
17.08.2018	1:100				324	VEG NR.	SIDE
							1

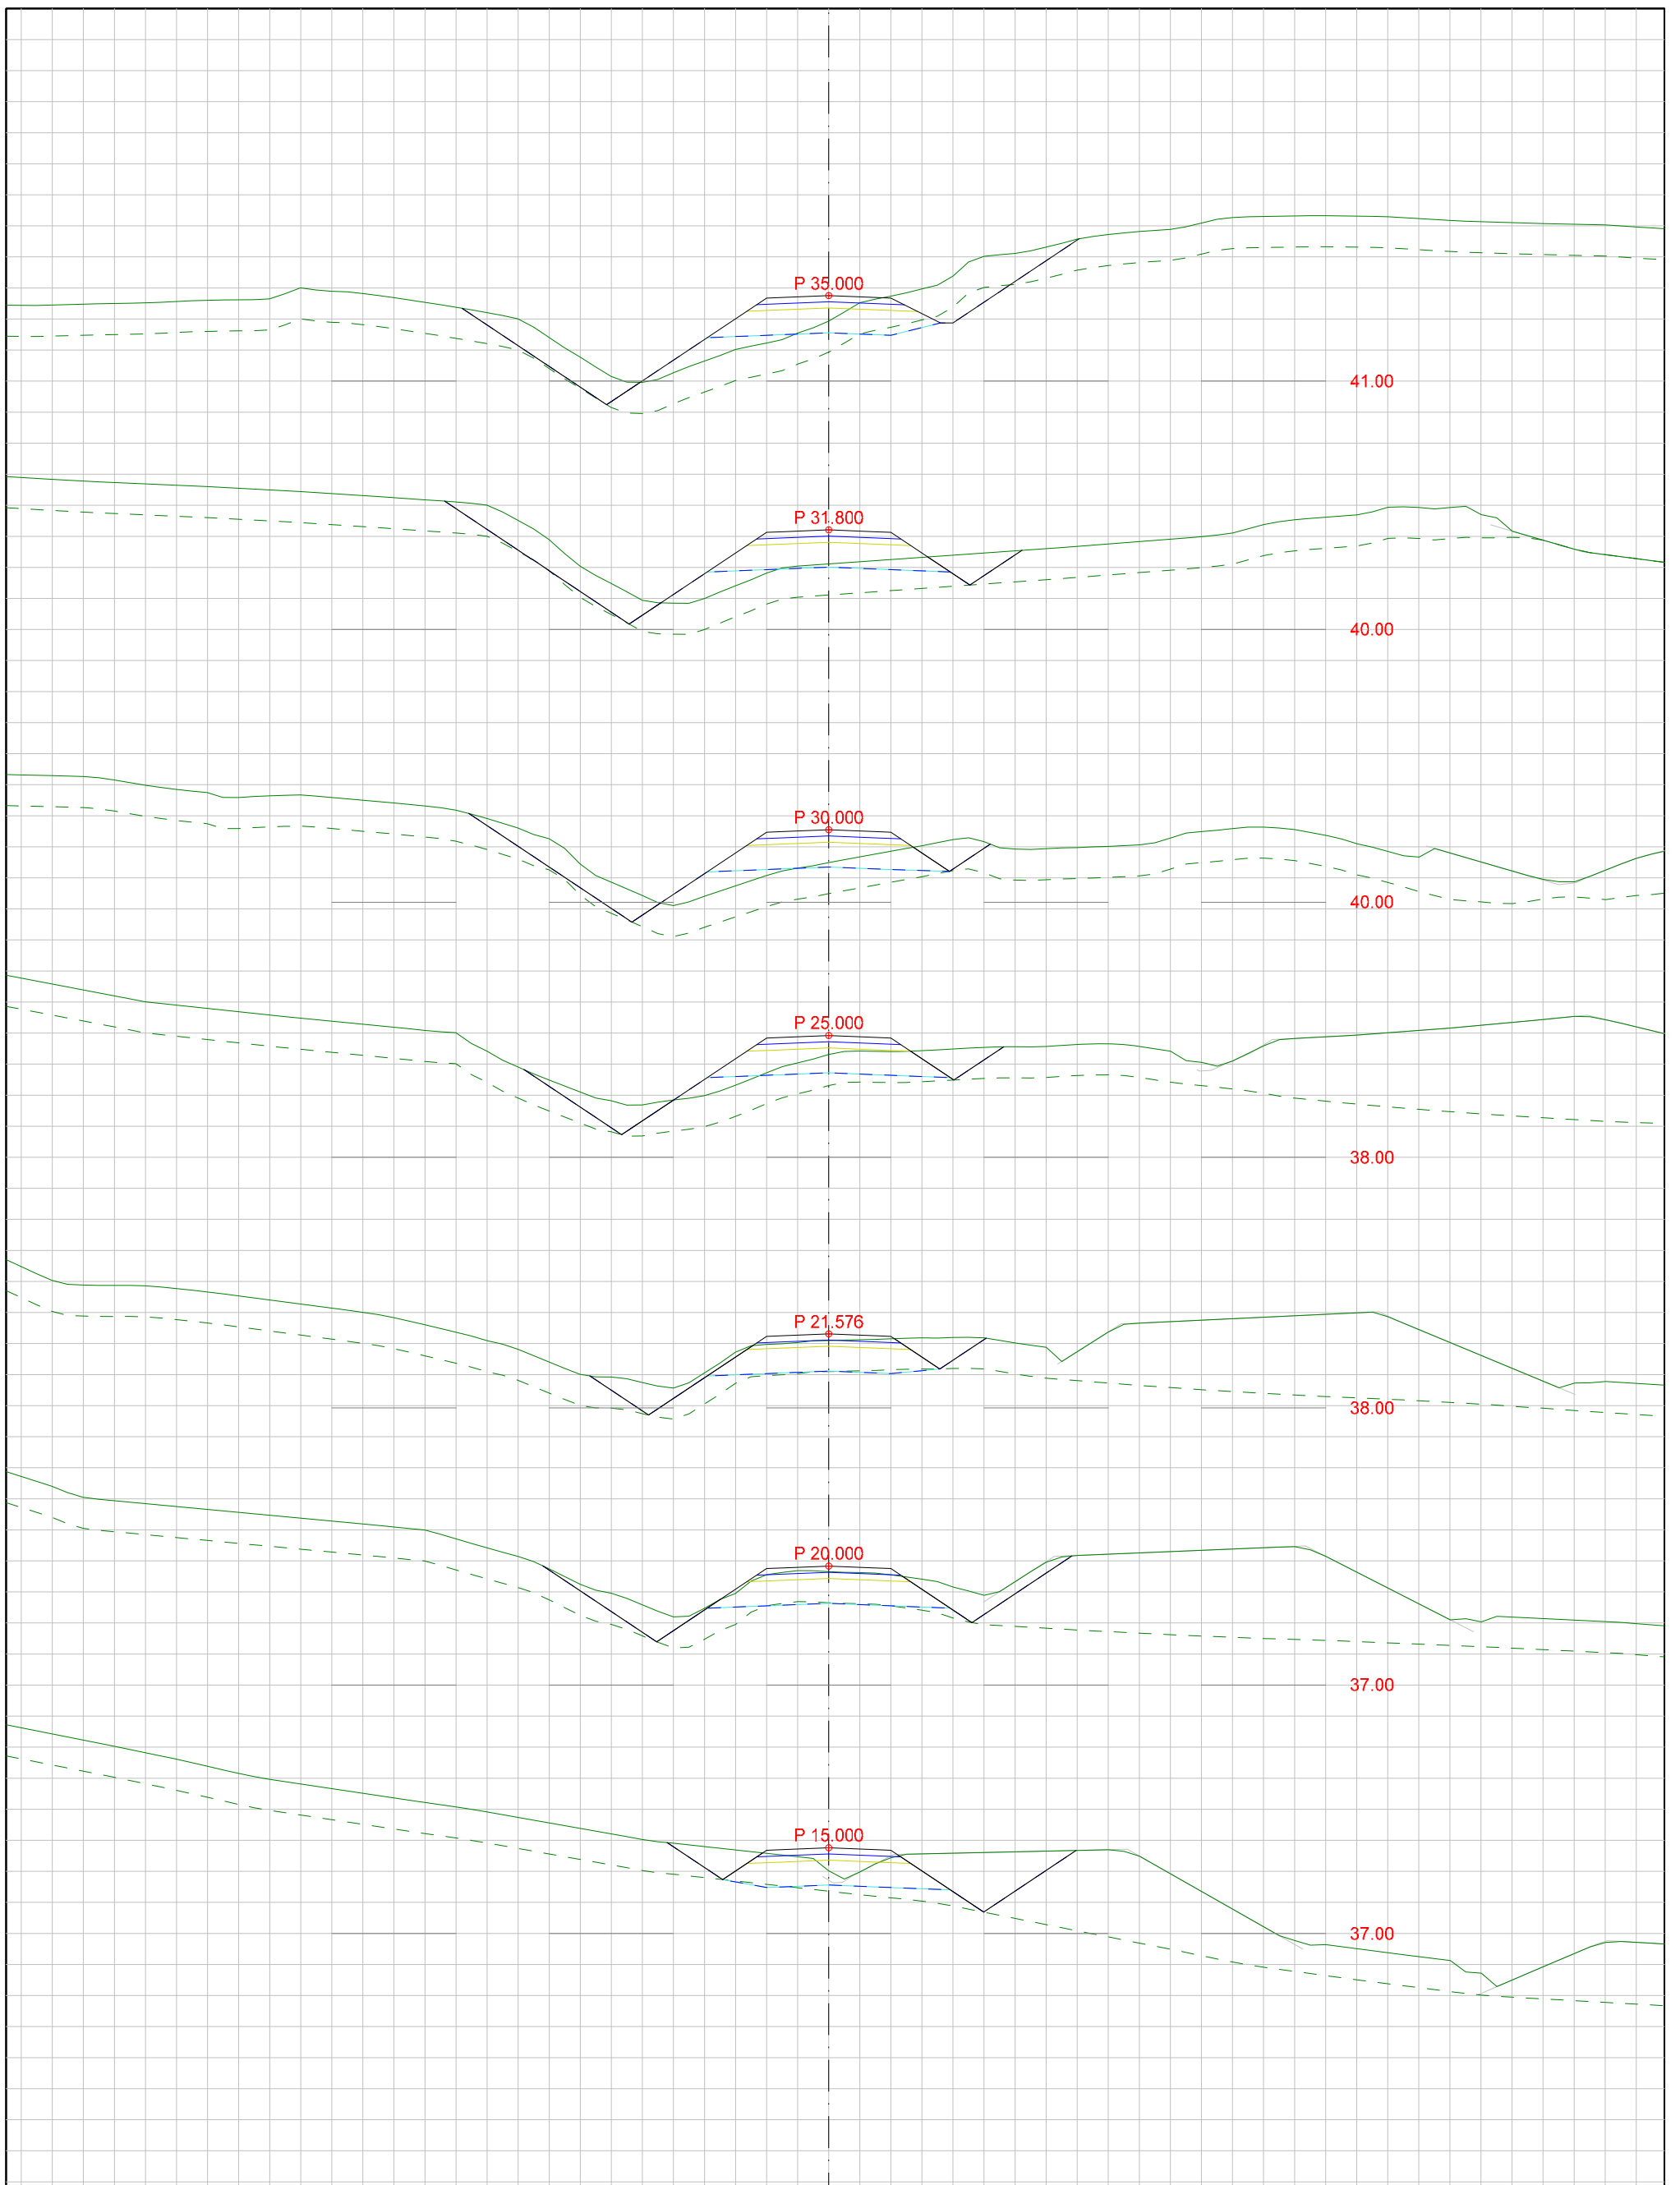


DATA/KARTGRUNNLAG:			OPPDRAGSGIVER: KRINGSTAD BOLIGFELT Utbygging		TVERRPROFILER - VEG PROSJEKT: TVERRPROFIL Turvei 21		
DATO:	MÅLES.:	KONSTR.:			TEGN.NR.:		
17.08.2018	1:100				324	VEG NR.	SIDE
							2

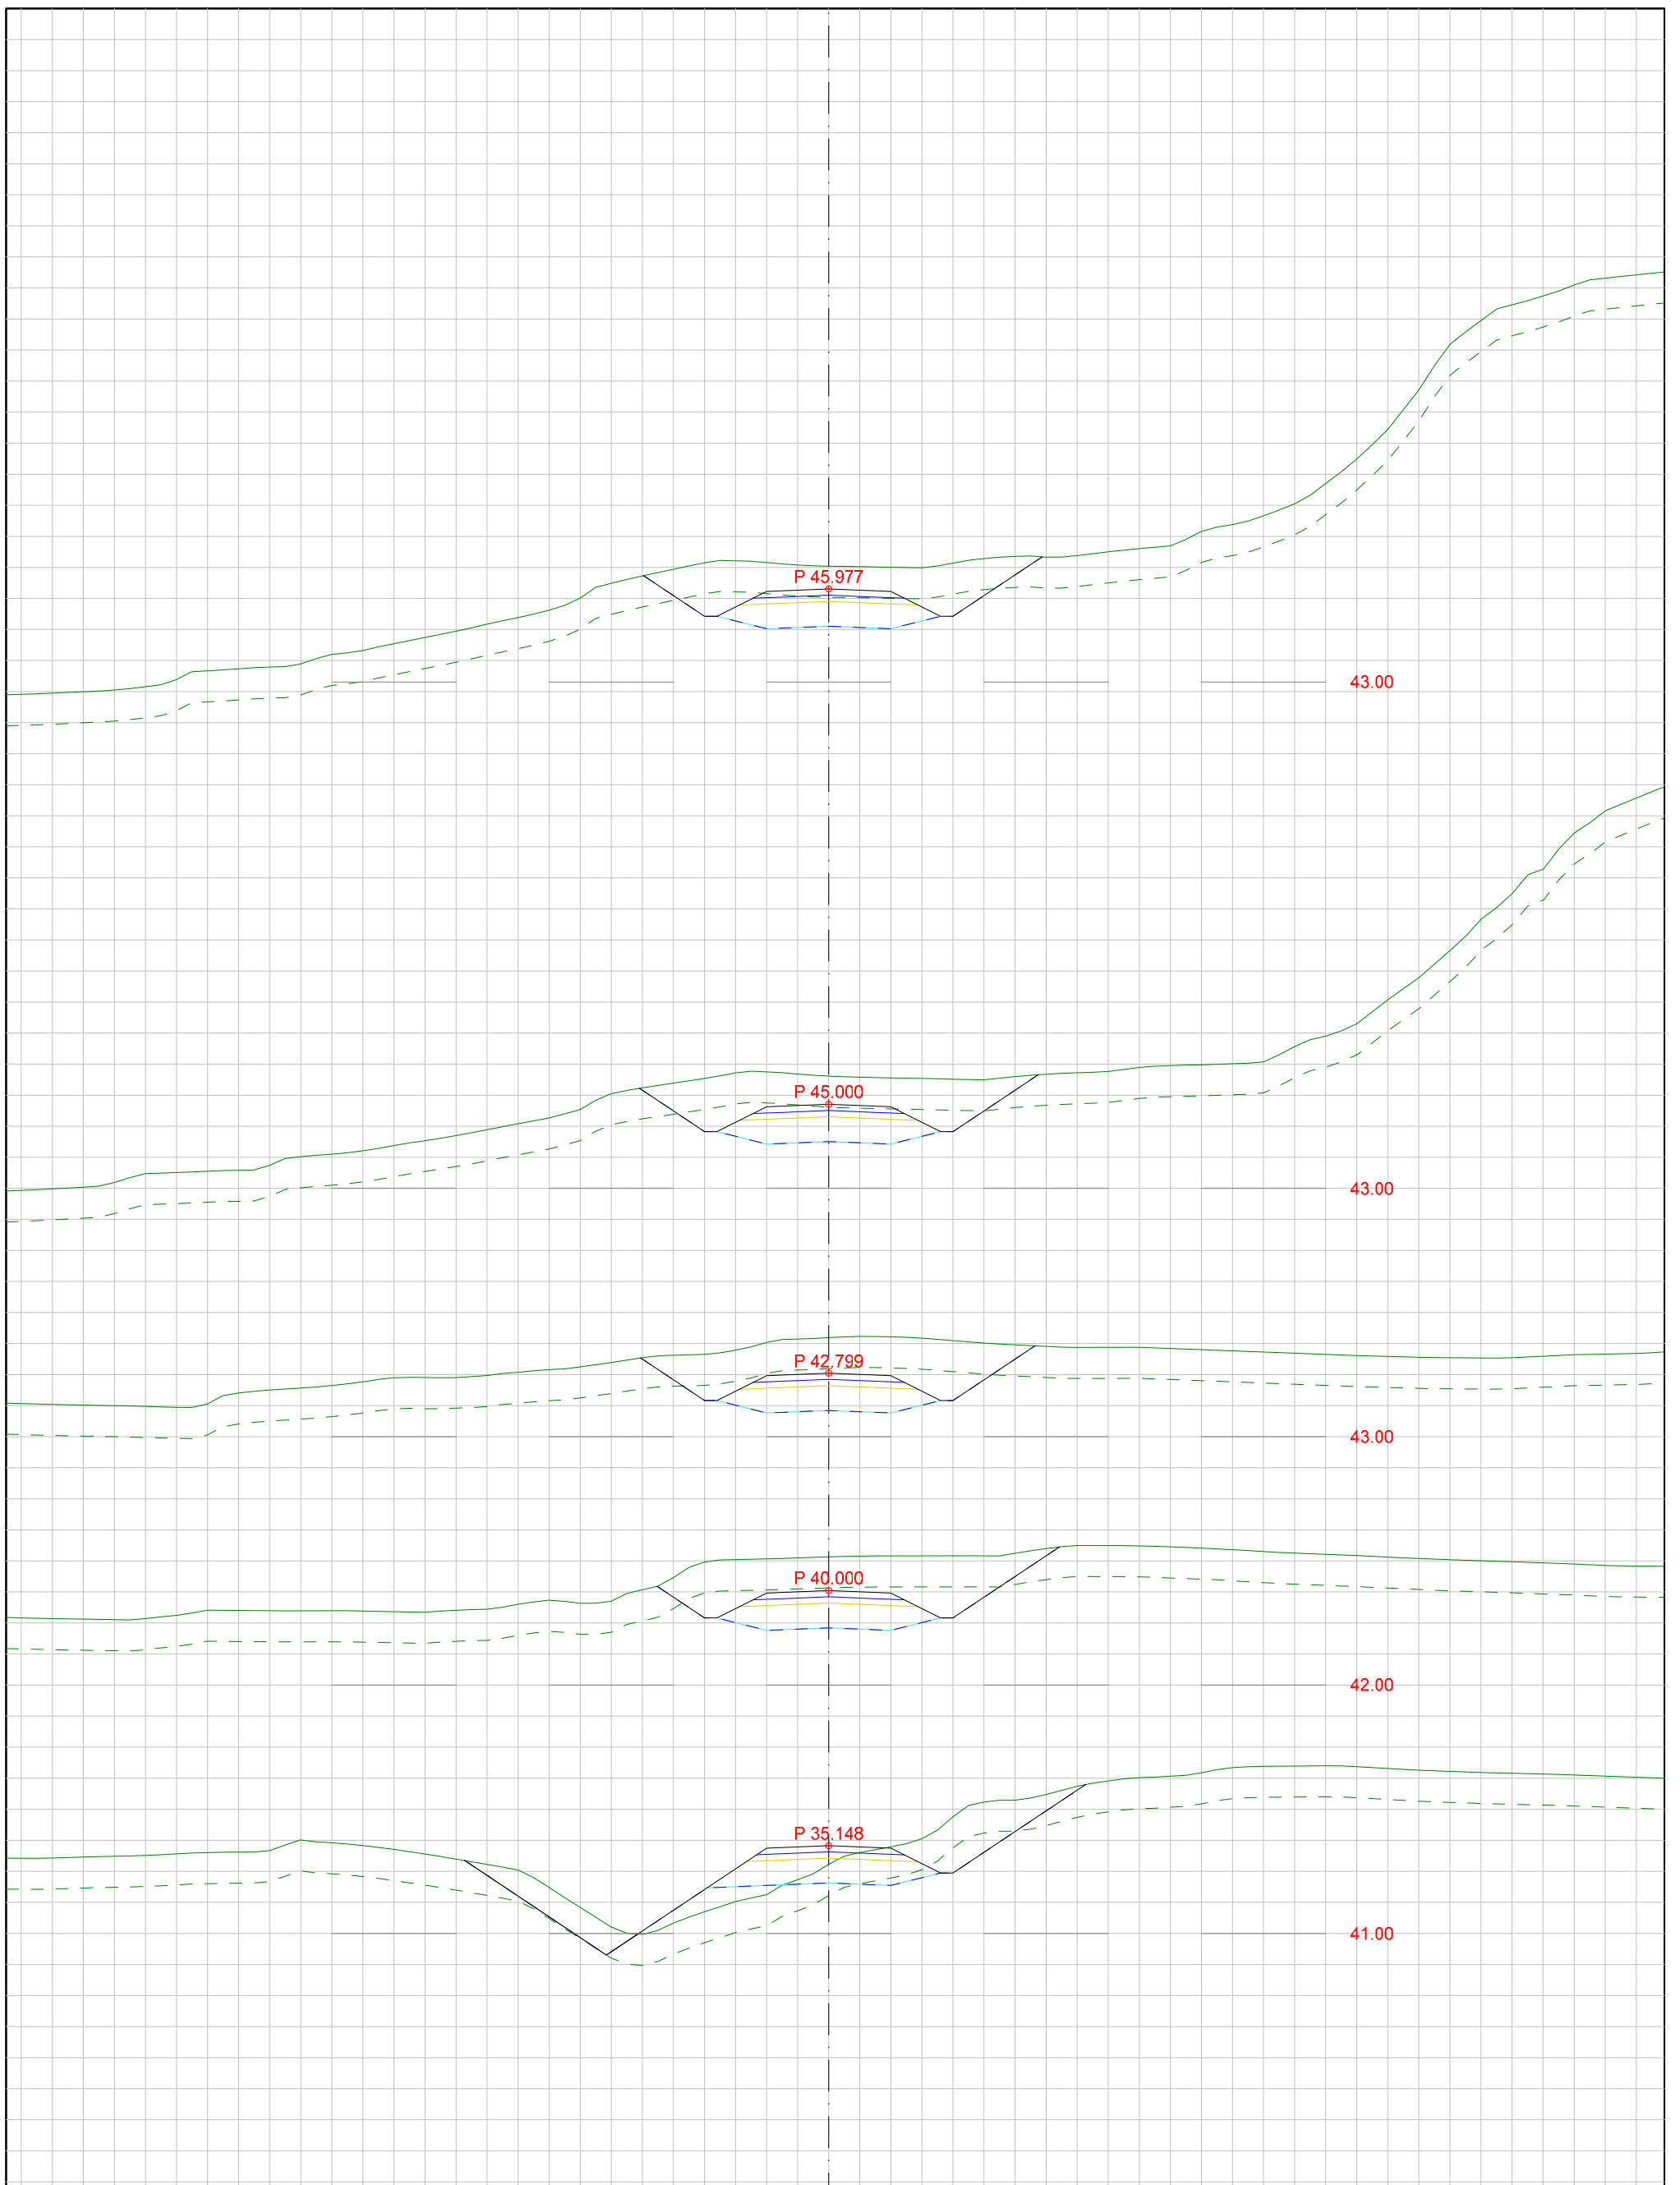


DATA/KARTGRUNNLAG:			OPPDRAGSGIVER: KRINGSTAD BOLIGFELT Utbygging		TVERRPROFILER - VEG PROSJEKT: TVERRPROFIL Turvei 21		
DATO:	MÅLES.:	KONSTR.:			TEGN.NR.:		
17.08.2018	1:100				324	VEG NR.	SIDE
							3

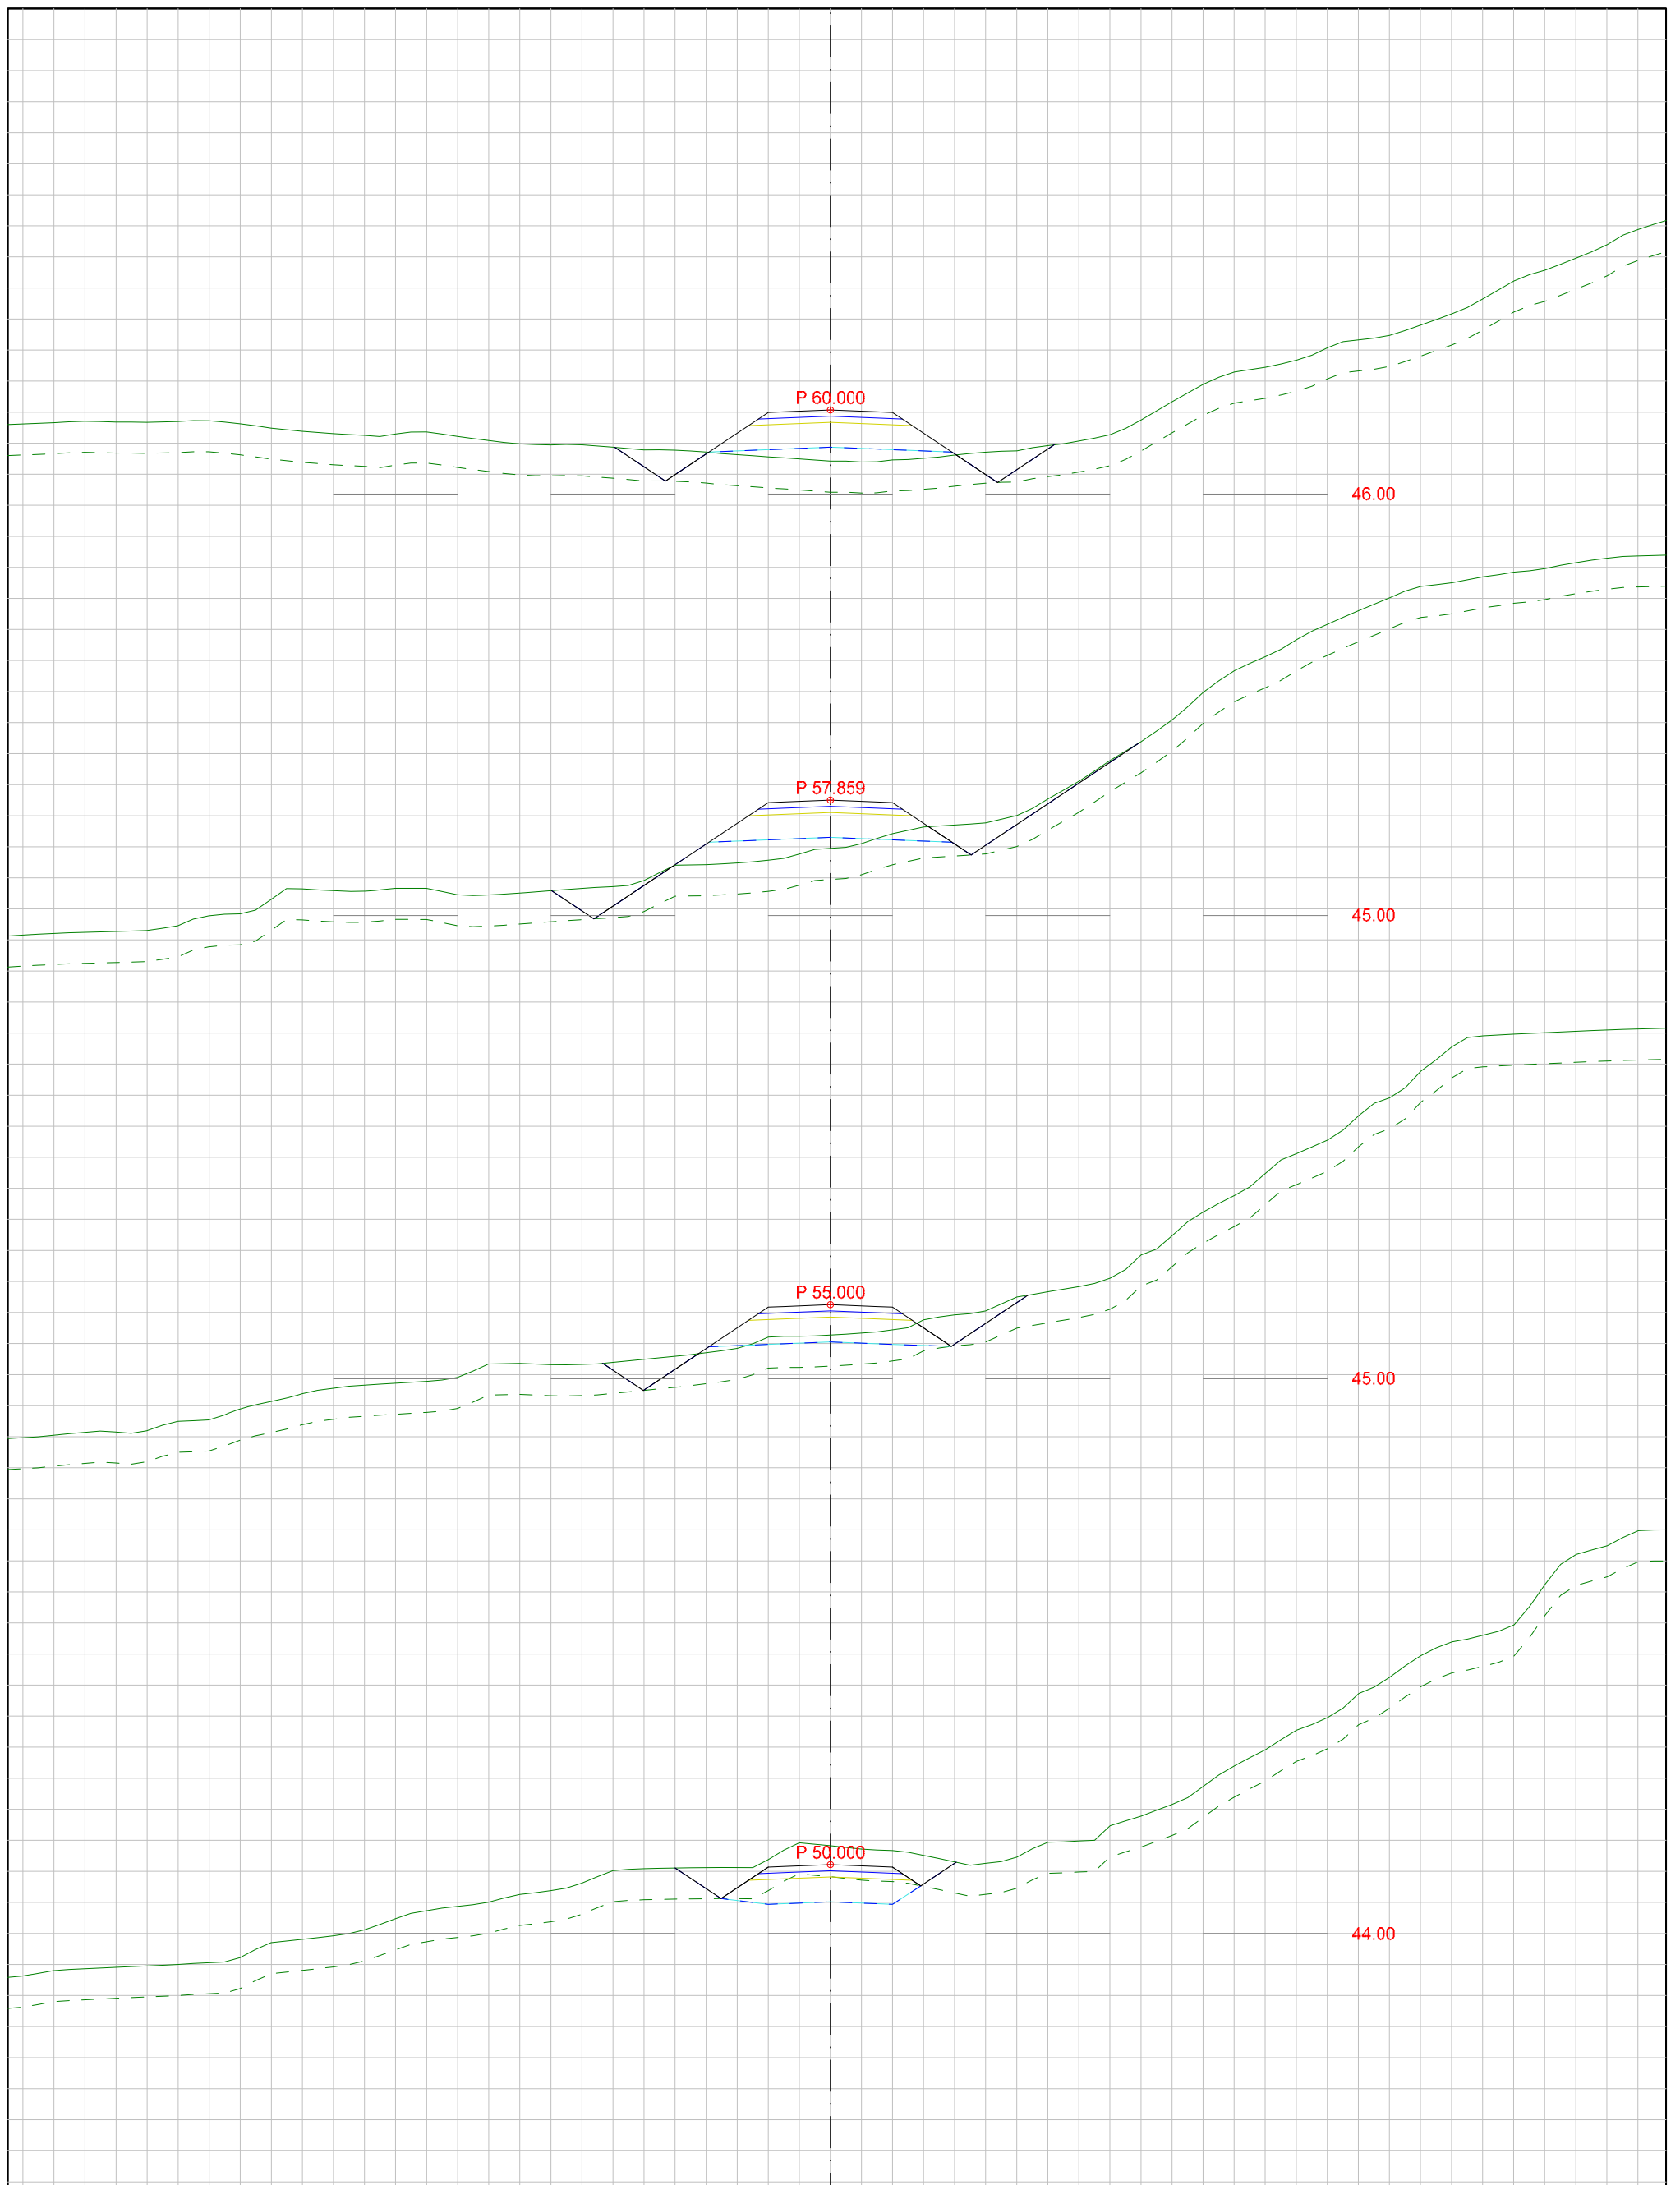


DATA/KARTGRUNNLAG:			OPPDRAGSGIVER: KRINGSTAD BOLIGFELT Utbygging		TVERRPROFILER - VEG PROSJEKT: TVERRPROFIL Turvei 21		
DATO:	MÅLES.:	KONSTR.:			TEGN.NR.:		
17.08.2018	1:100				324	VEG NR.	SIDE
							4

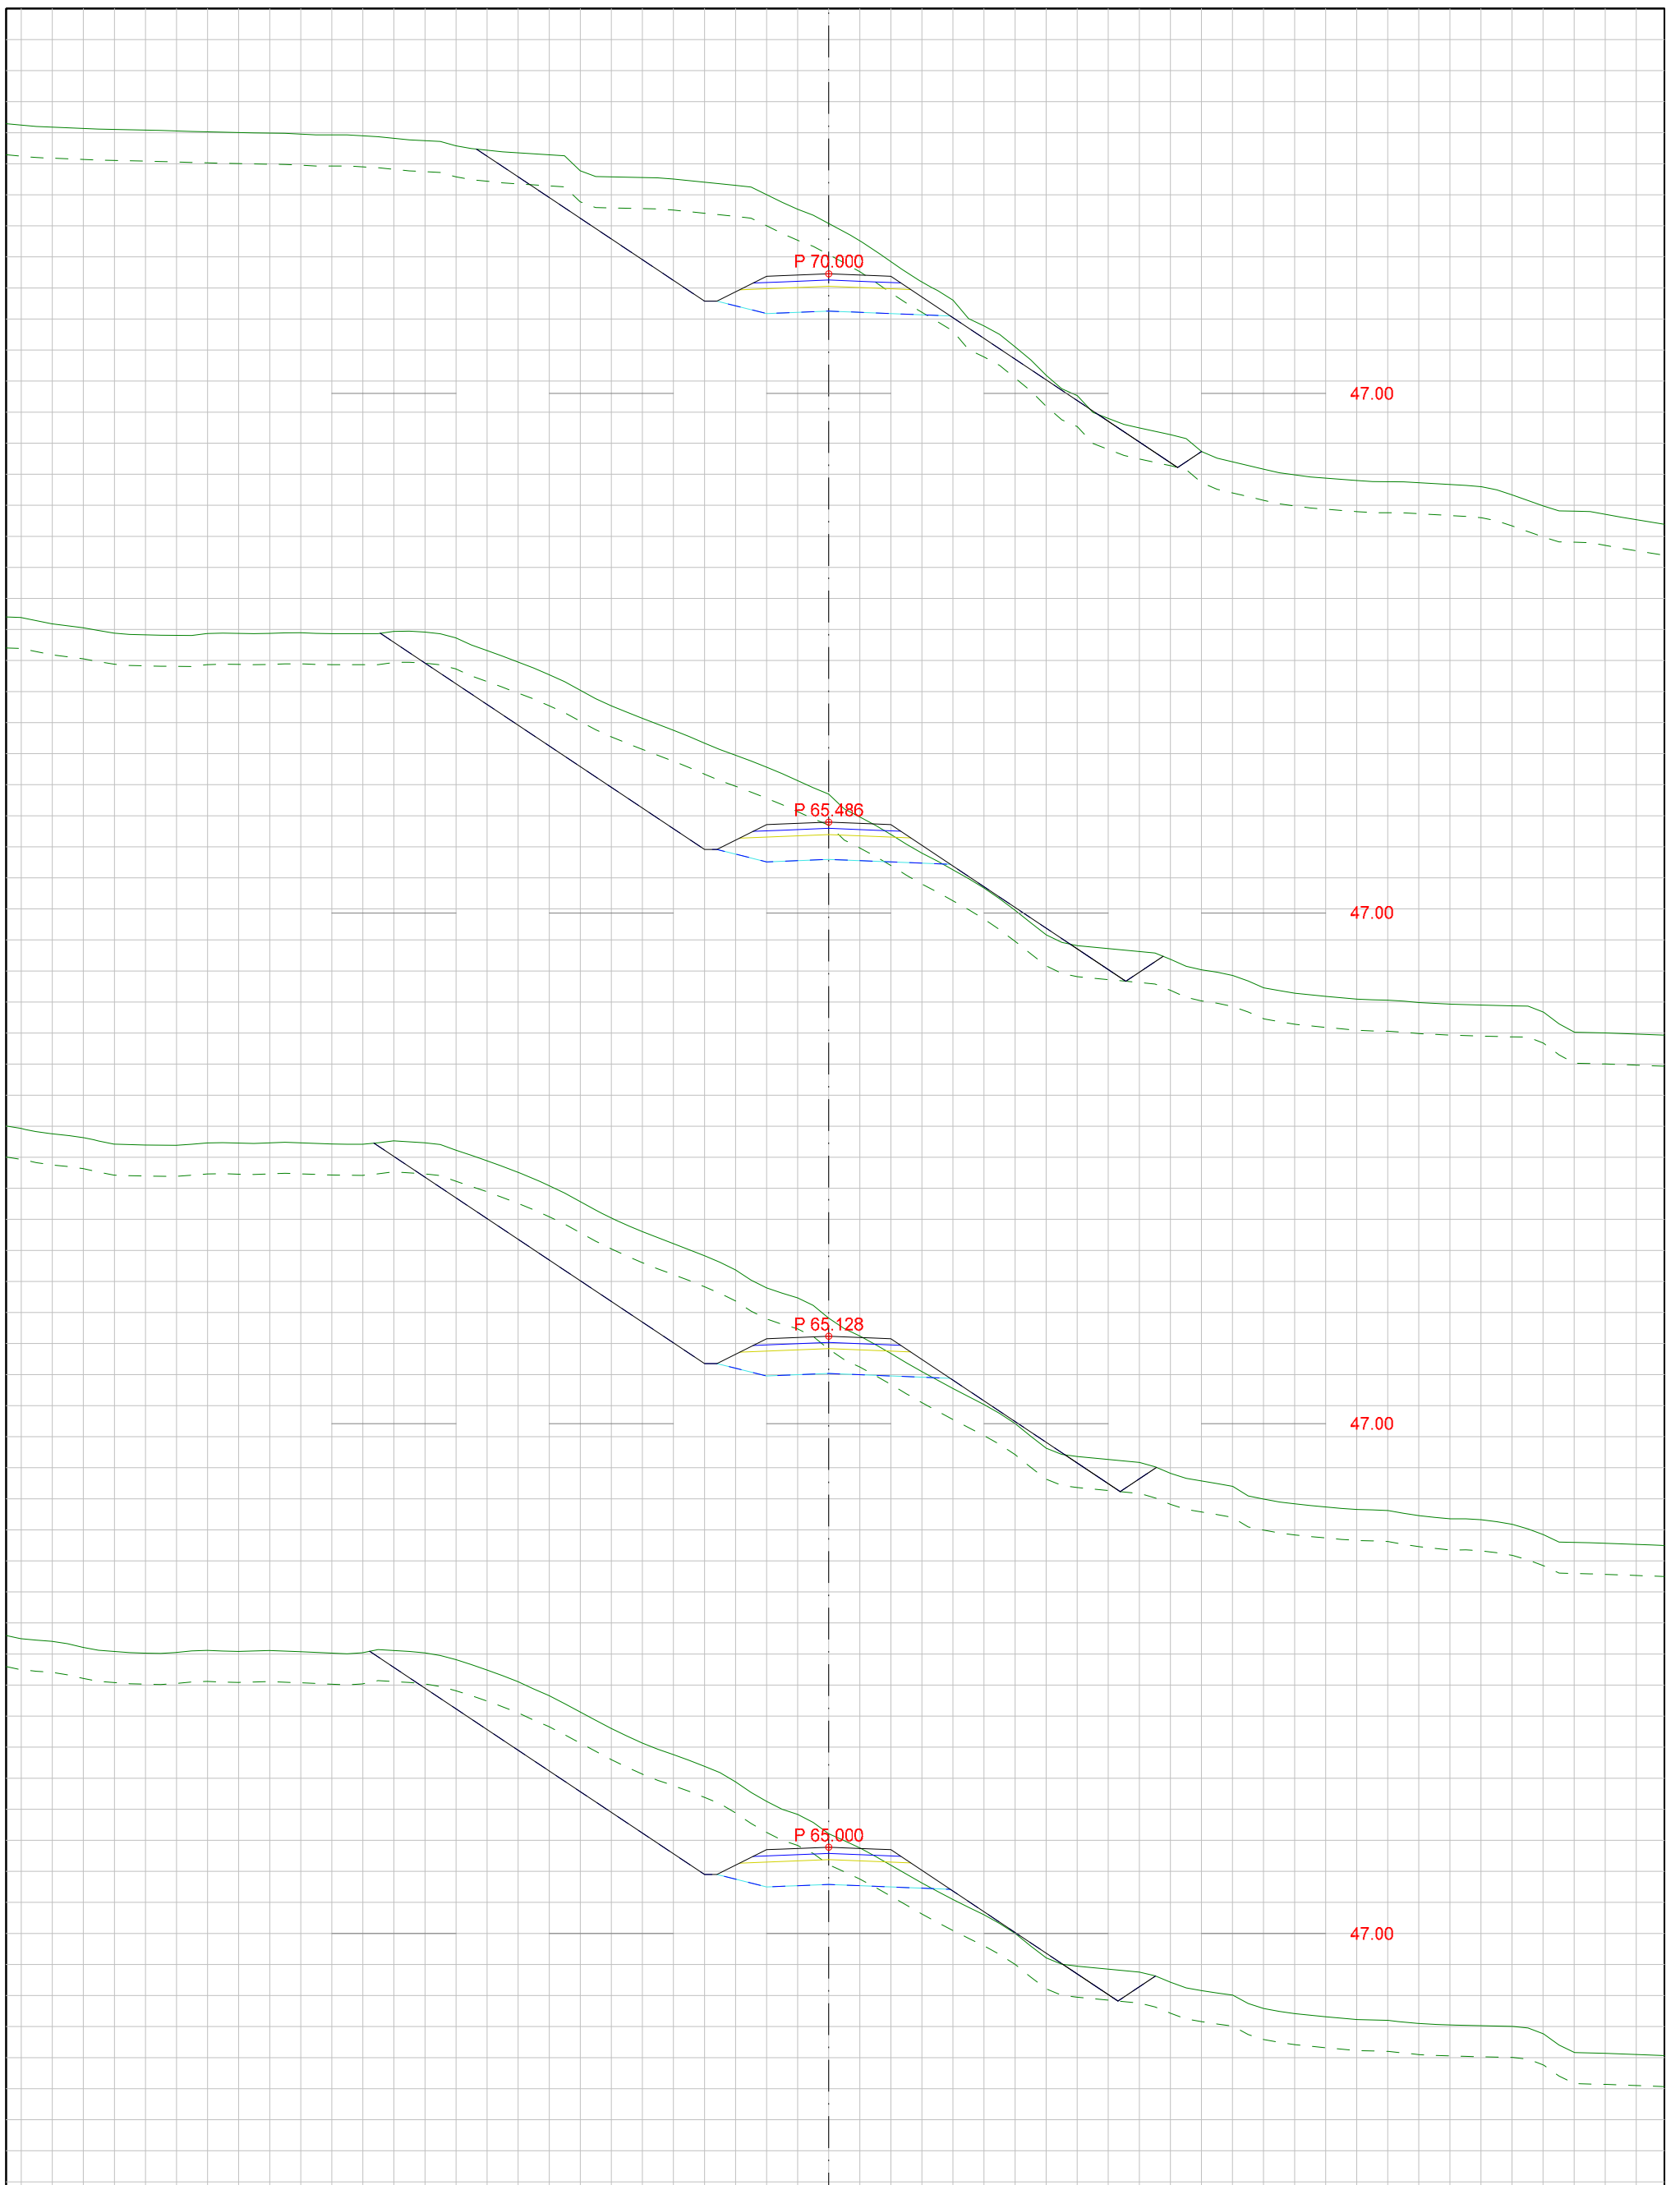

DATA/KARTGRUNNLAG:			OPPDRAGSGIVER: KRINGSTAD BOLIGFELT Utbygging		TVERRPROFILER - VEG PROSJEKT: TVERRPROFIL Turvei 21		
DATO:	MÅLES.:	KONSTR.:			TEGN.NR.:		
17.08.2018	1:100				324	VEG NR.	SIDE
							5

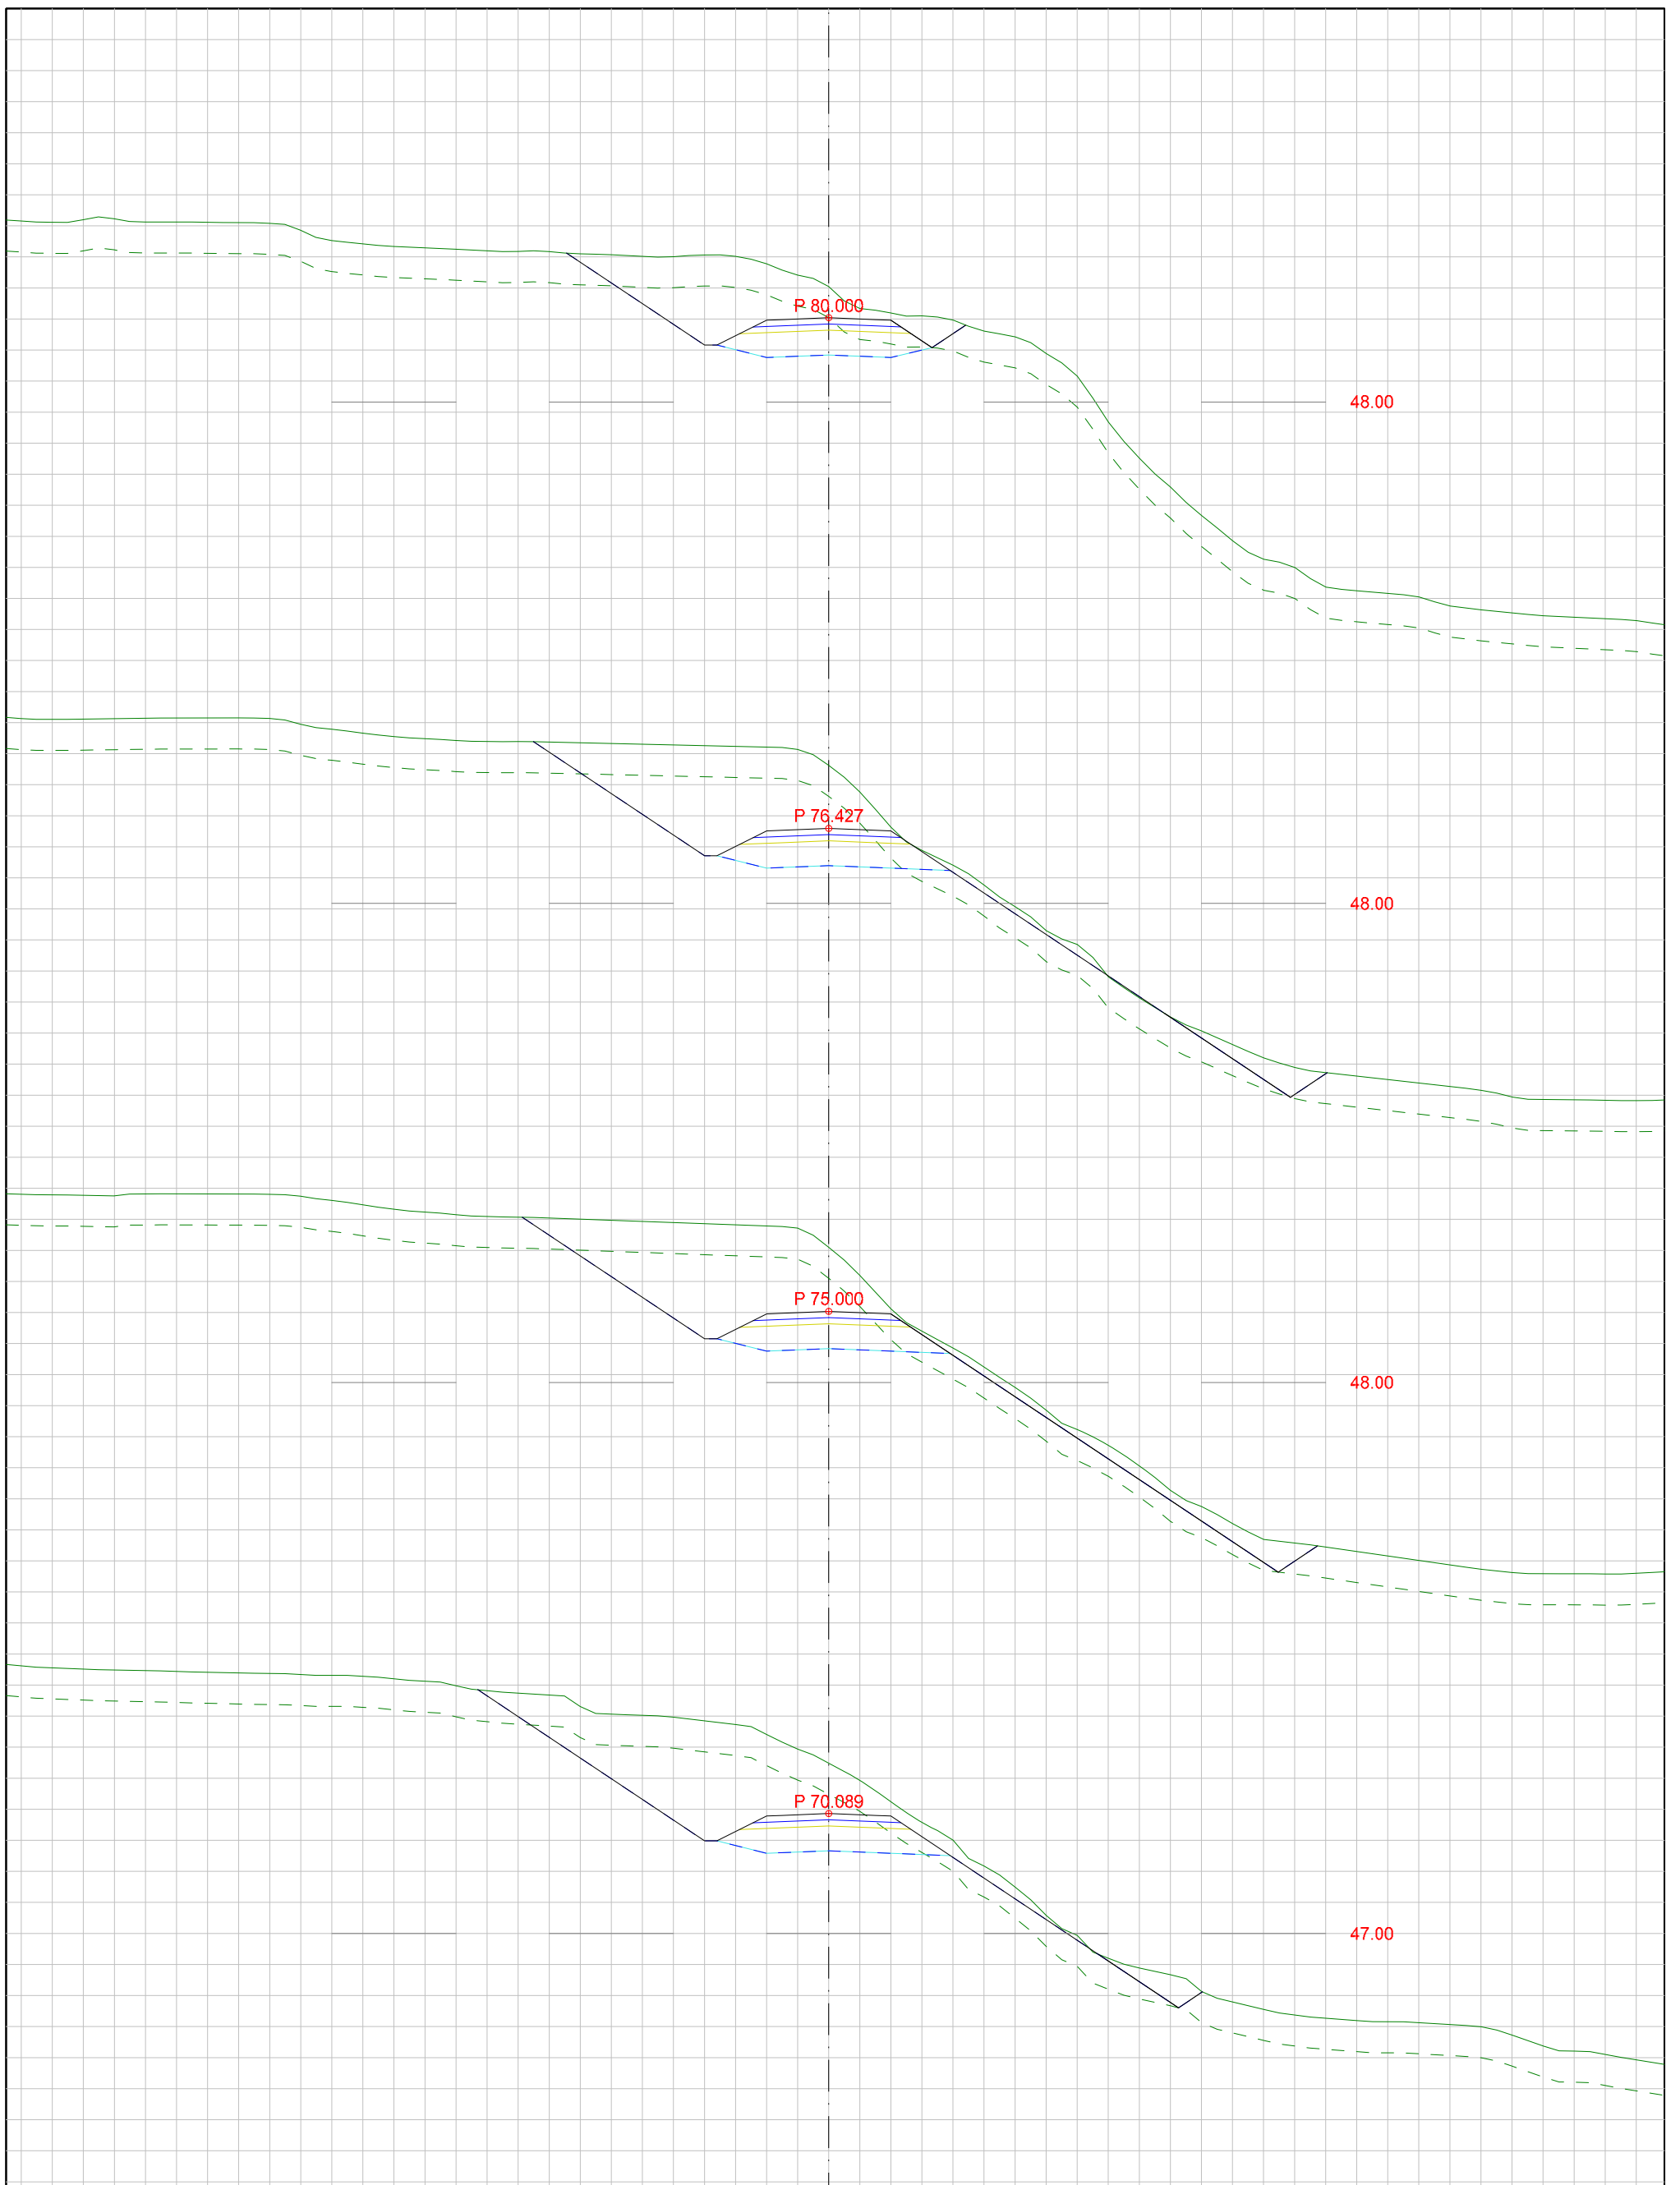

DATA/KARTGRUNNLAG:			OPPDRAGSGIVER: KRINGSTAD BOLIGFELT Utbygging		TVERRPROFILER - VEG PROSJEKT: TVERRPROFIL Turvei 21		
DATO:	MÅLES.:	KONSTR.:			TEGN.NR.:		
17.08.2018	1:100				324	VEG NR.	SIDE
							6

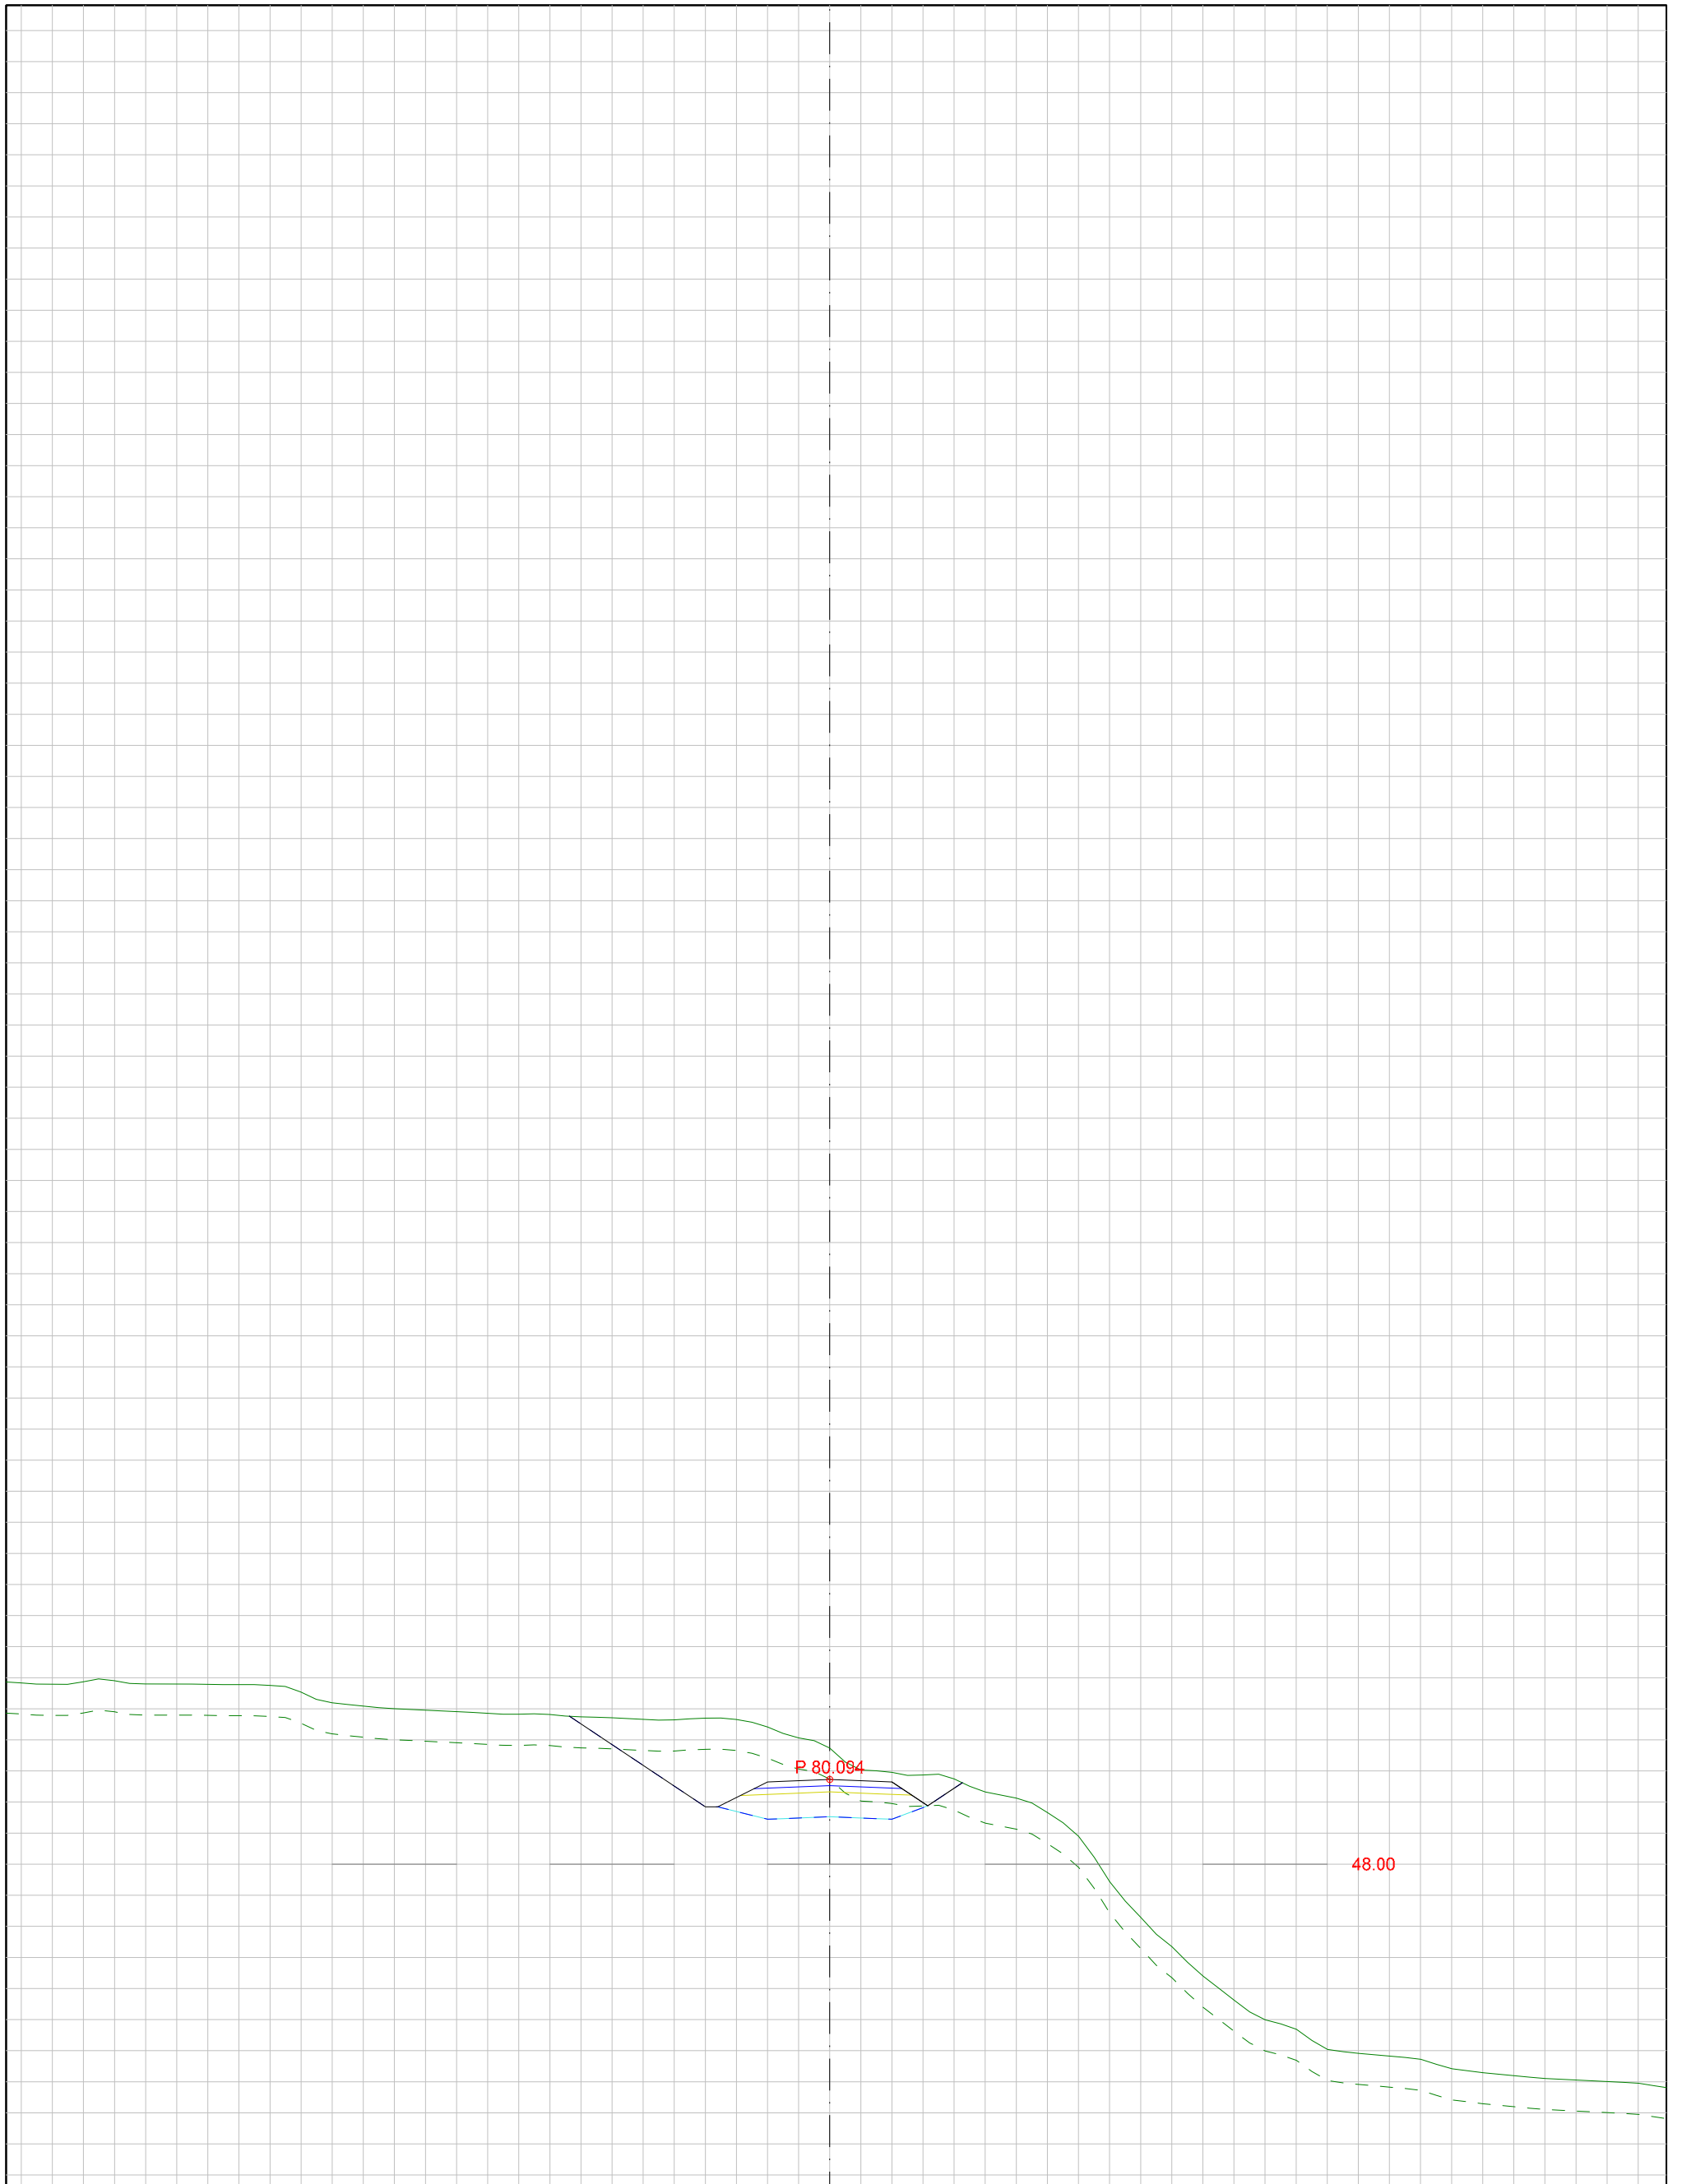

DATA/KARTGRUNNLAG:			OPPDRAGSGIVER: KRINGSTAD BOLIGFELT Utbygging		TVERRPROFILER - VEG PROSJEKT: TVERRPROFIL Turvei 21		
DATO:	MÅLES.:	KONSTR.:			TEGN.NR.:		
17.08.2018	1:100				324	VEG NR.	SIDE 7