




DATA/KARTGRUNNLAG:			OPPDRAGSGIVER: KRINGSTAD BOLIGFELT Utbygging		TVERRPROFILER - VEG PROSJEKT: TVERRPROFIL Turvei 51		
DATO:	MÅLES.:	KONSTR.:			TEGN.NR.:		
28.11.2017	1:100				311	VEG NR.	SIDE
							1

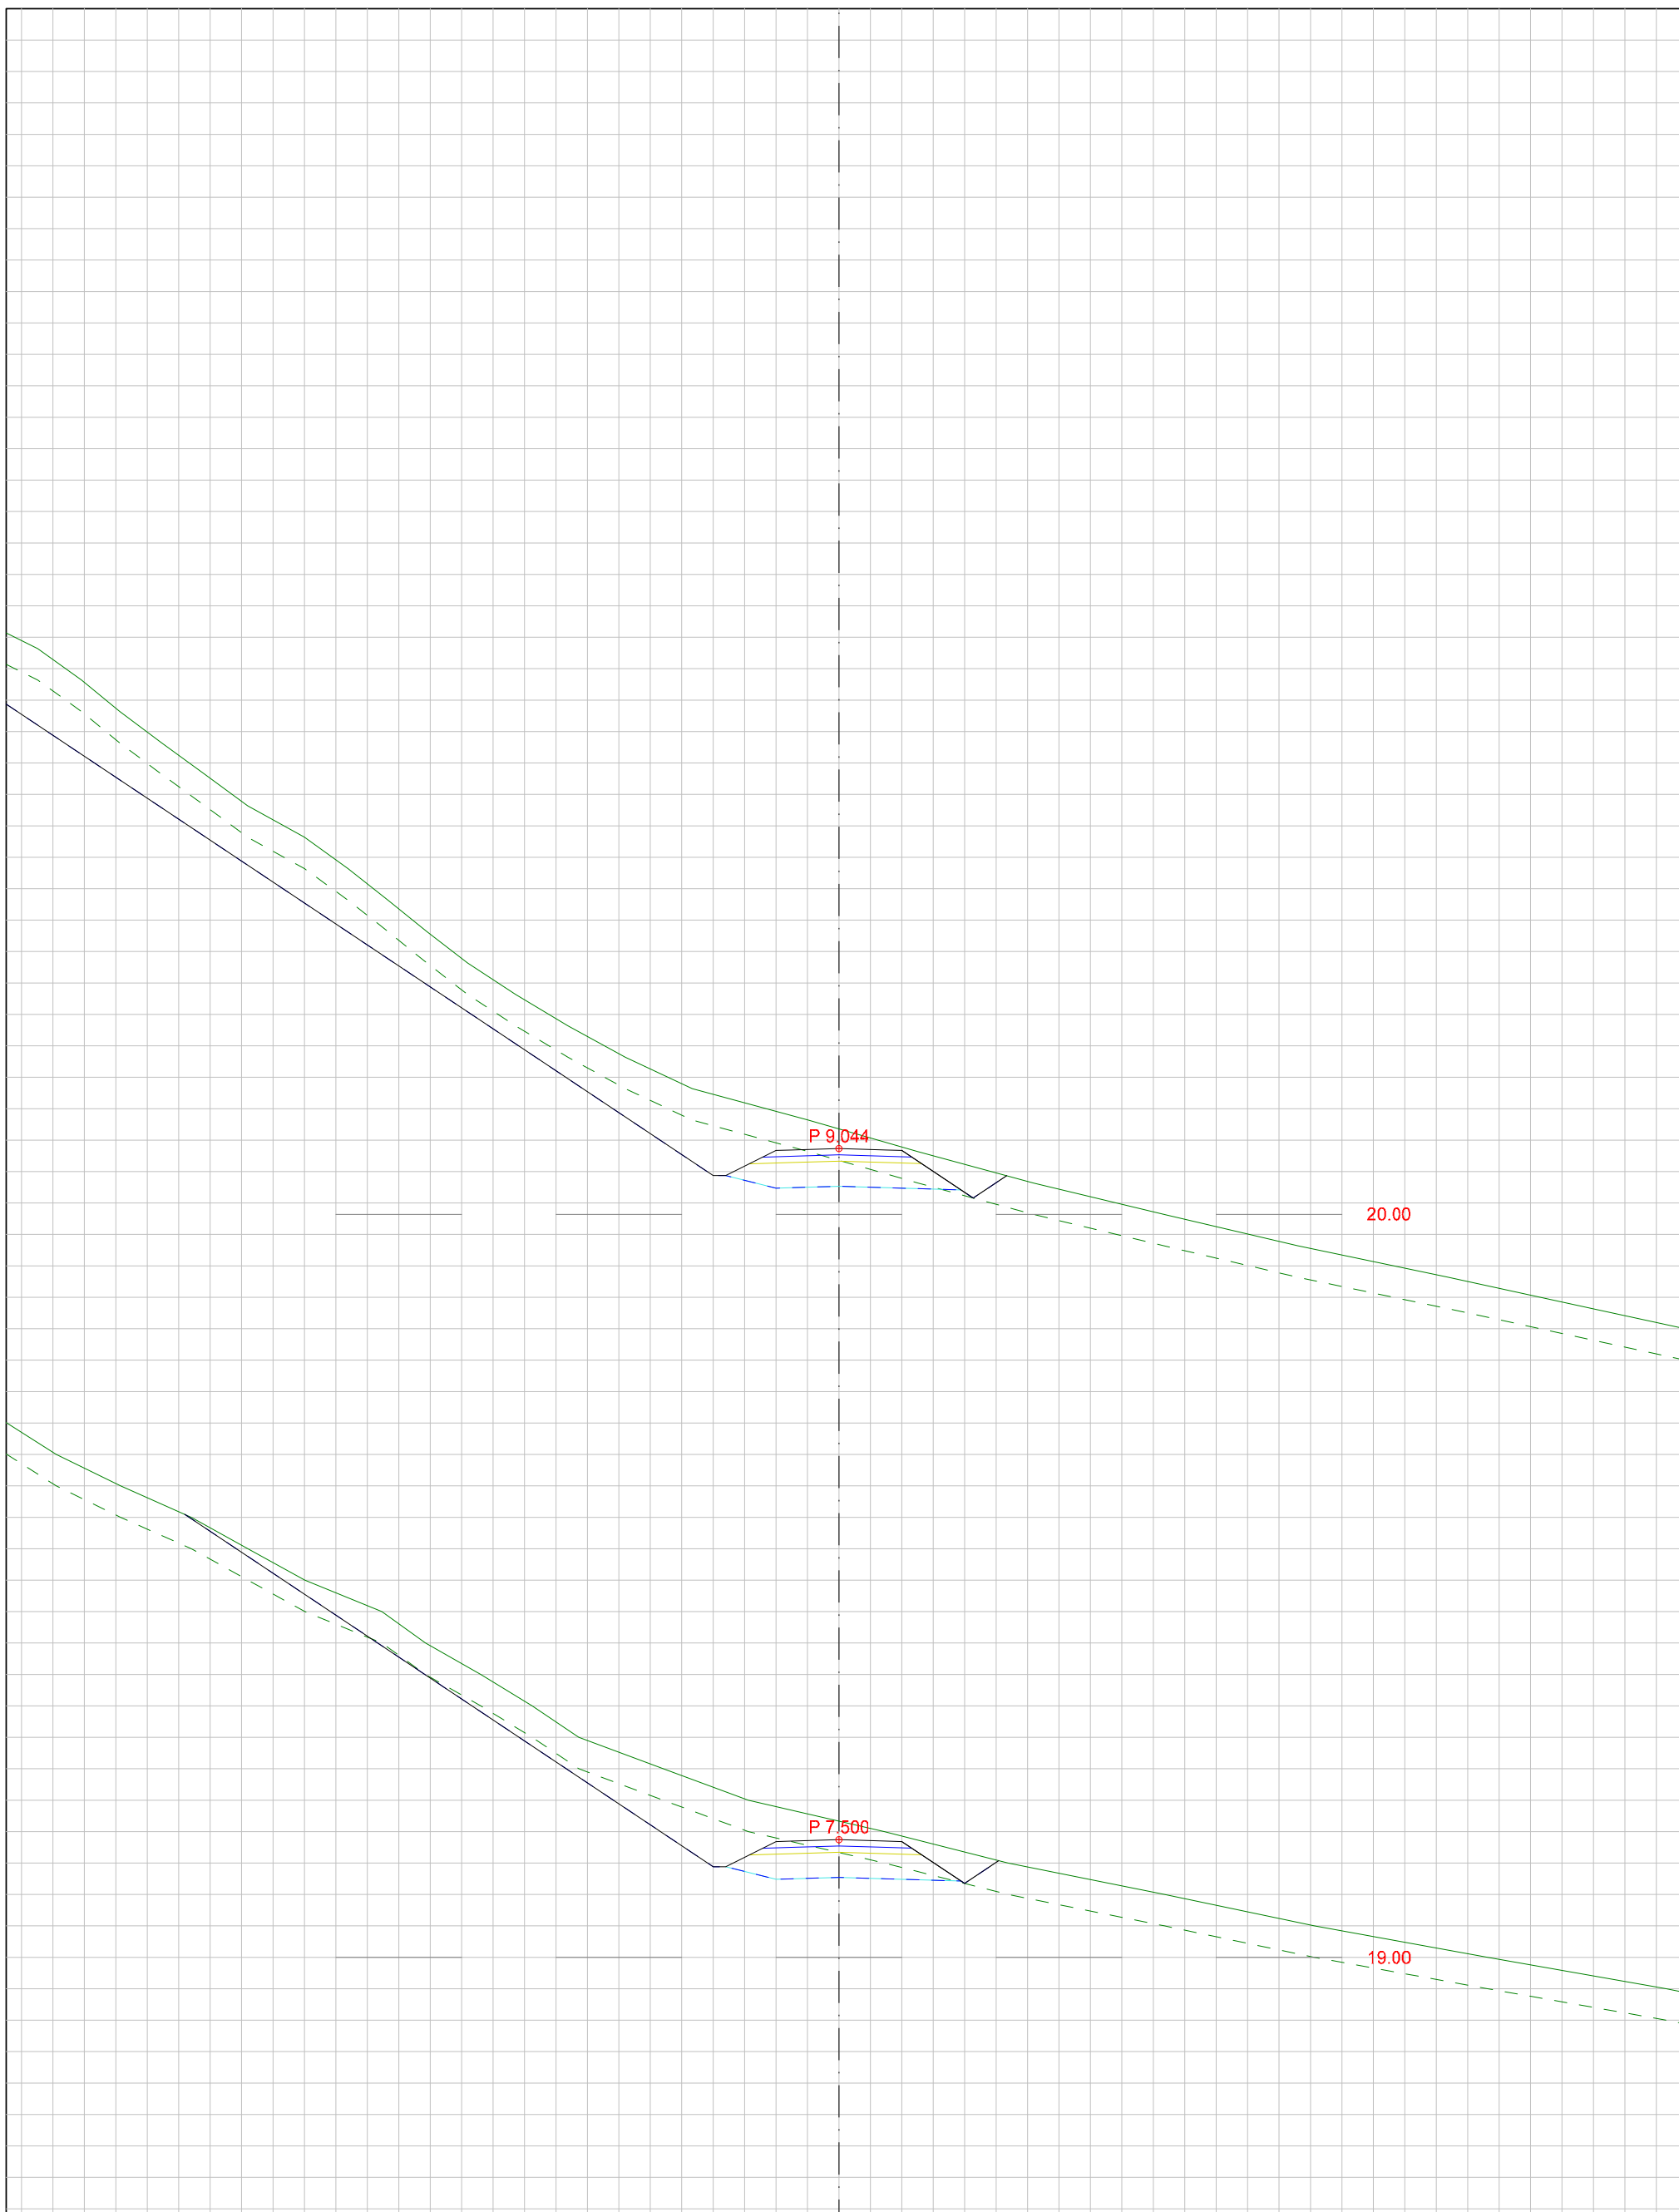


DATA/KARTGRUNNLAG:			OPPDRAGSGIVER: KRINGSTAD BOLIGFELT Utbygging		TVERRPROFILER - VEG PROSJEKT: TVERRPROFIL Turvei 51		
DATO:	MÅLES.:	KONSTR.:			TEGN.NR.:		
28.11.2017	1:100				311	VEG NR.	SIDE 2

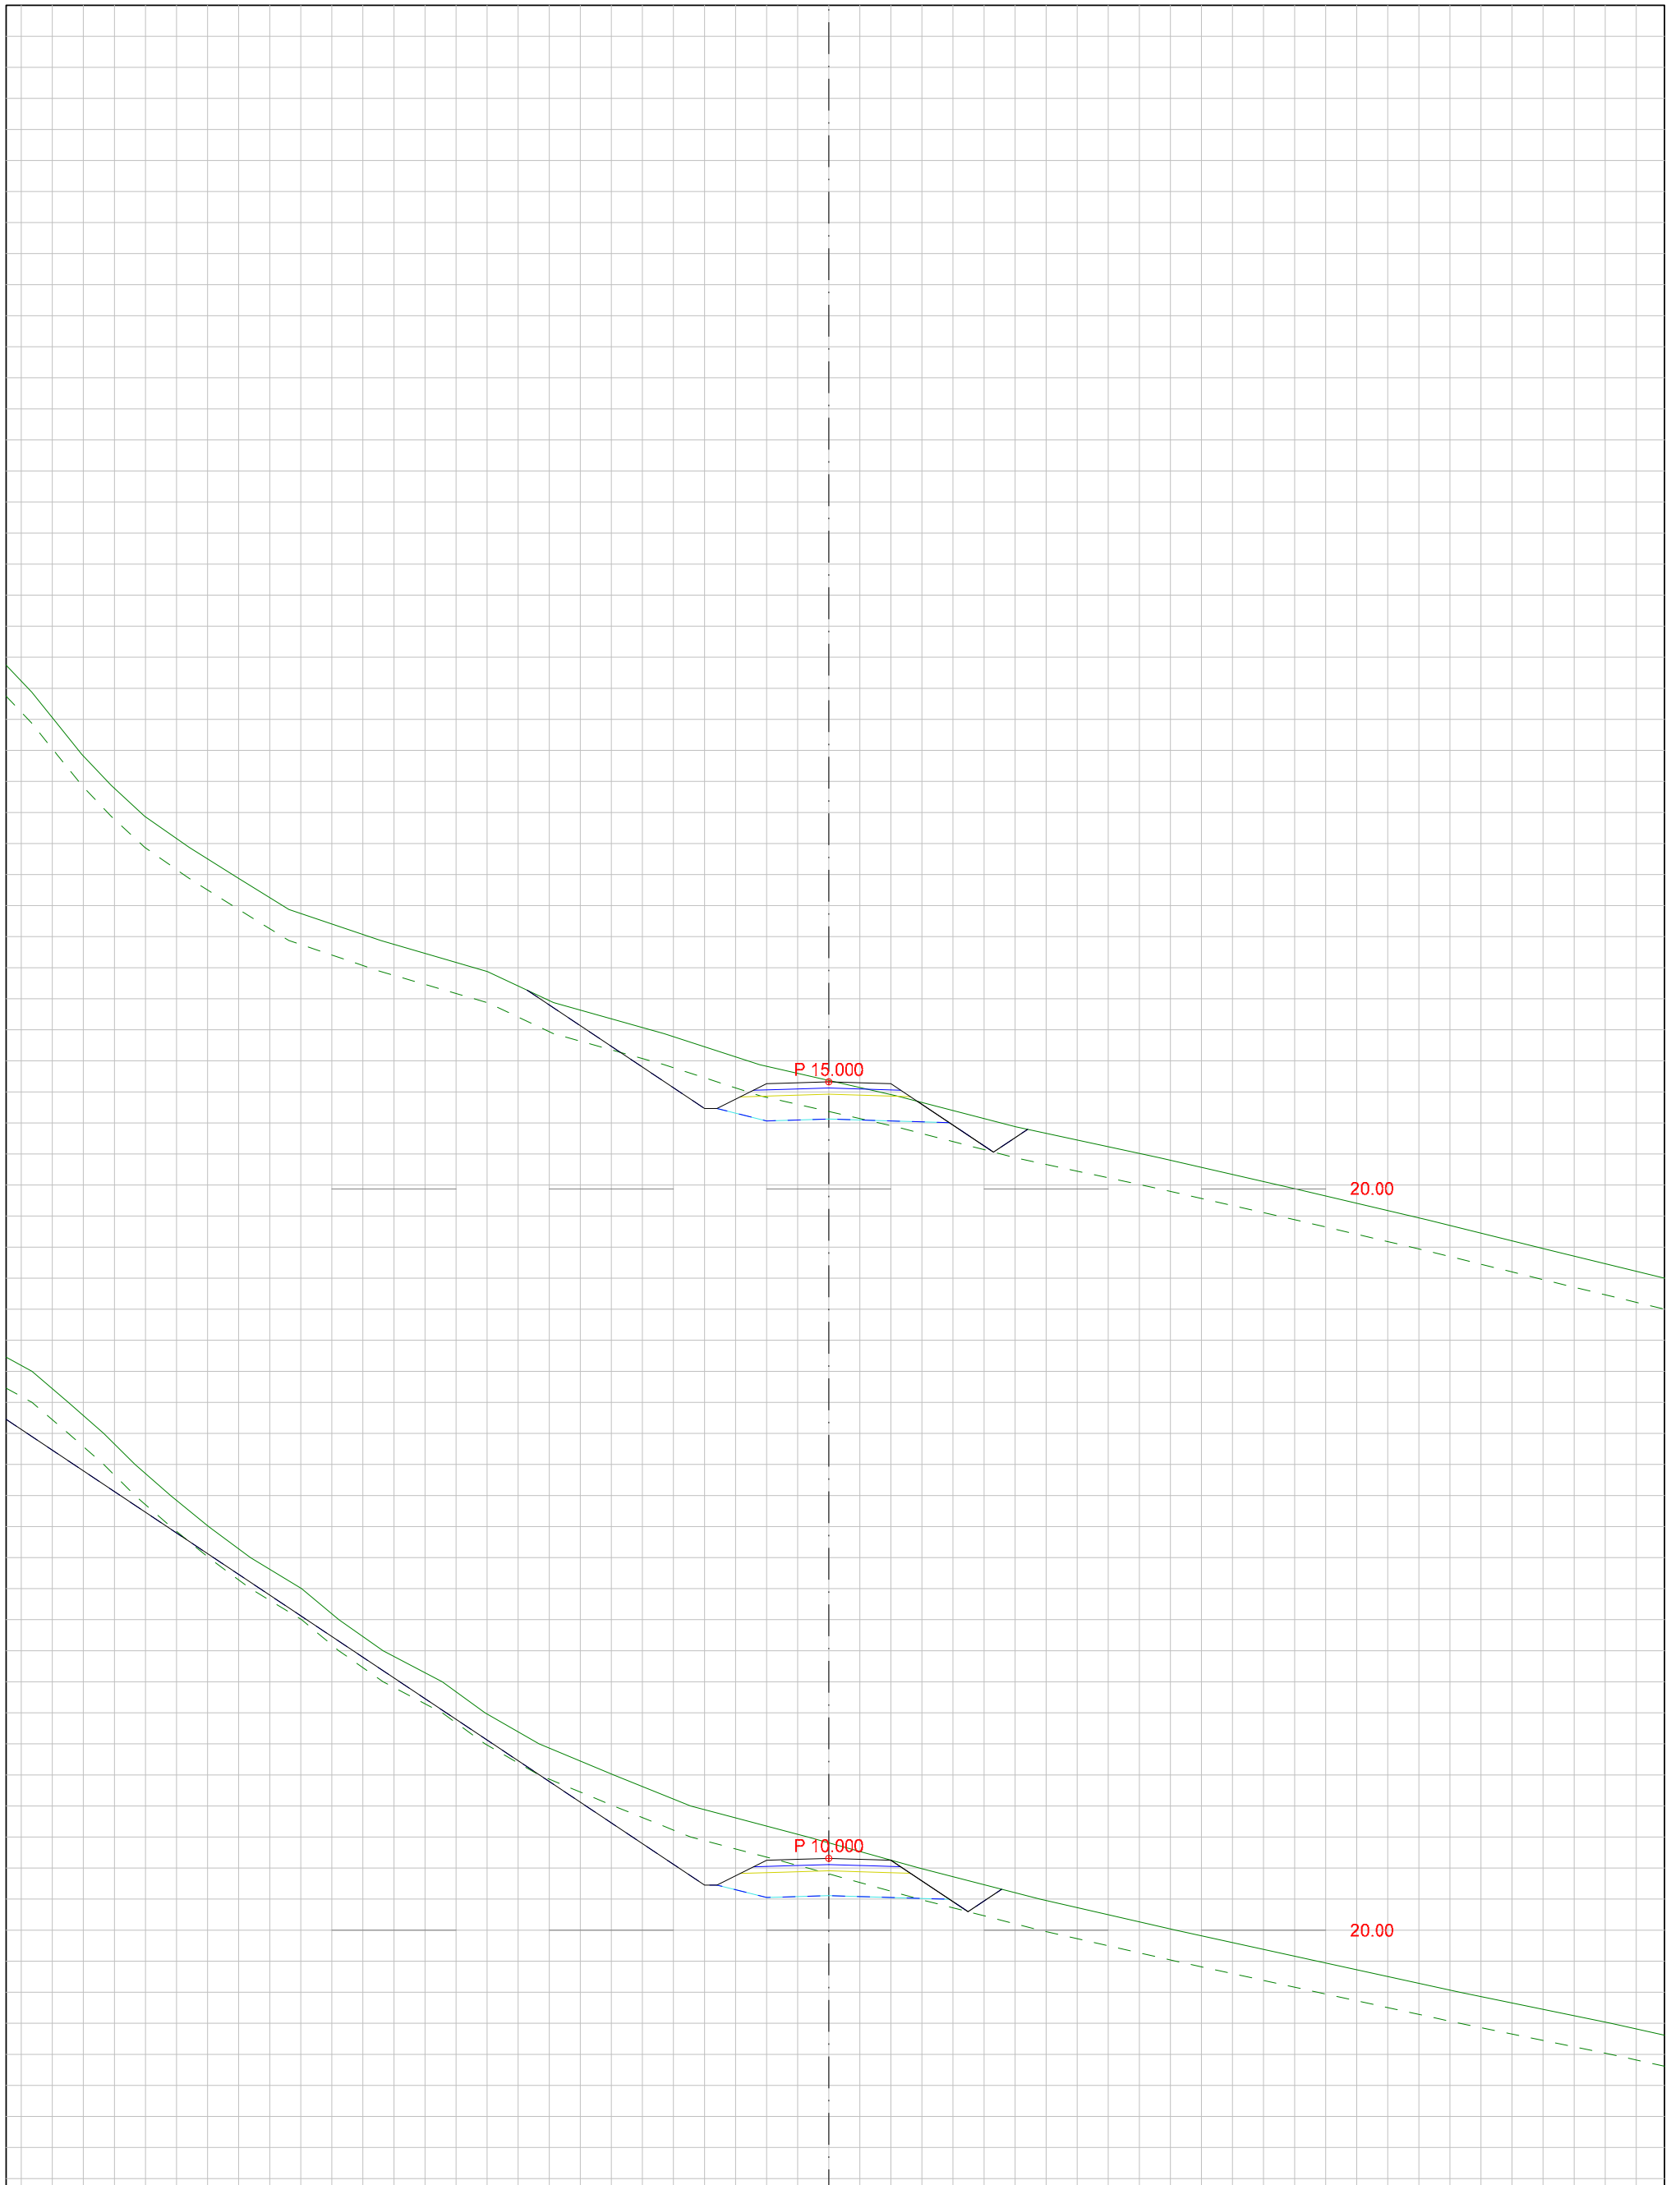


DATA/KARTGRUNNLAG:			OPPDRAGSGIVER: KRINGSTAD BOLIGFELT Utbygging		<b>TVERRPROFILER - VEG</b> PROSJEKT: TVERRPROFIL Turvei 51		
DATO:	MÅLES.:	KONSTR.:			TEGN.NR.:		
28.11.2017	1:100				311	VEG NR.	SIDE
							3

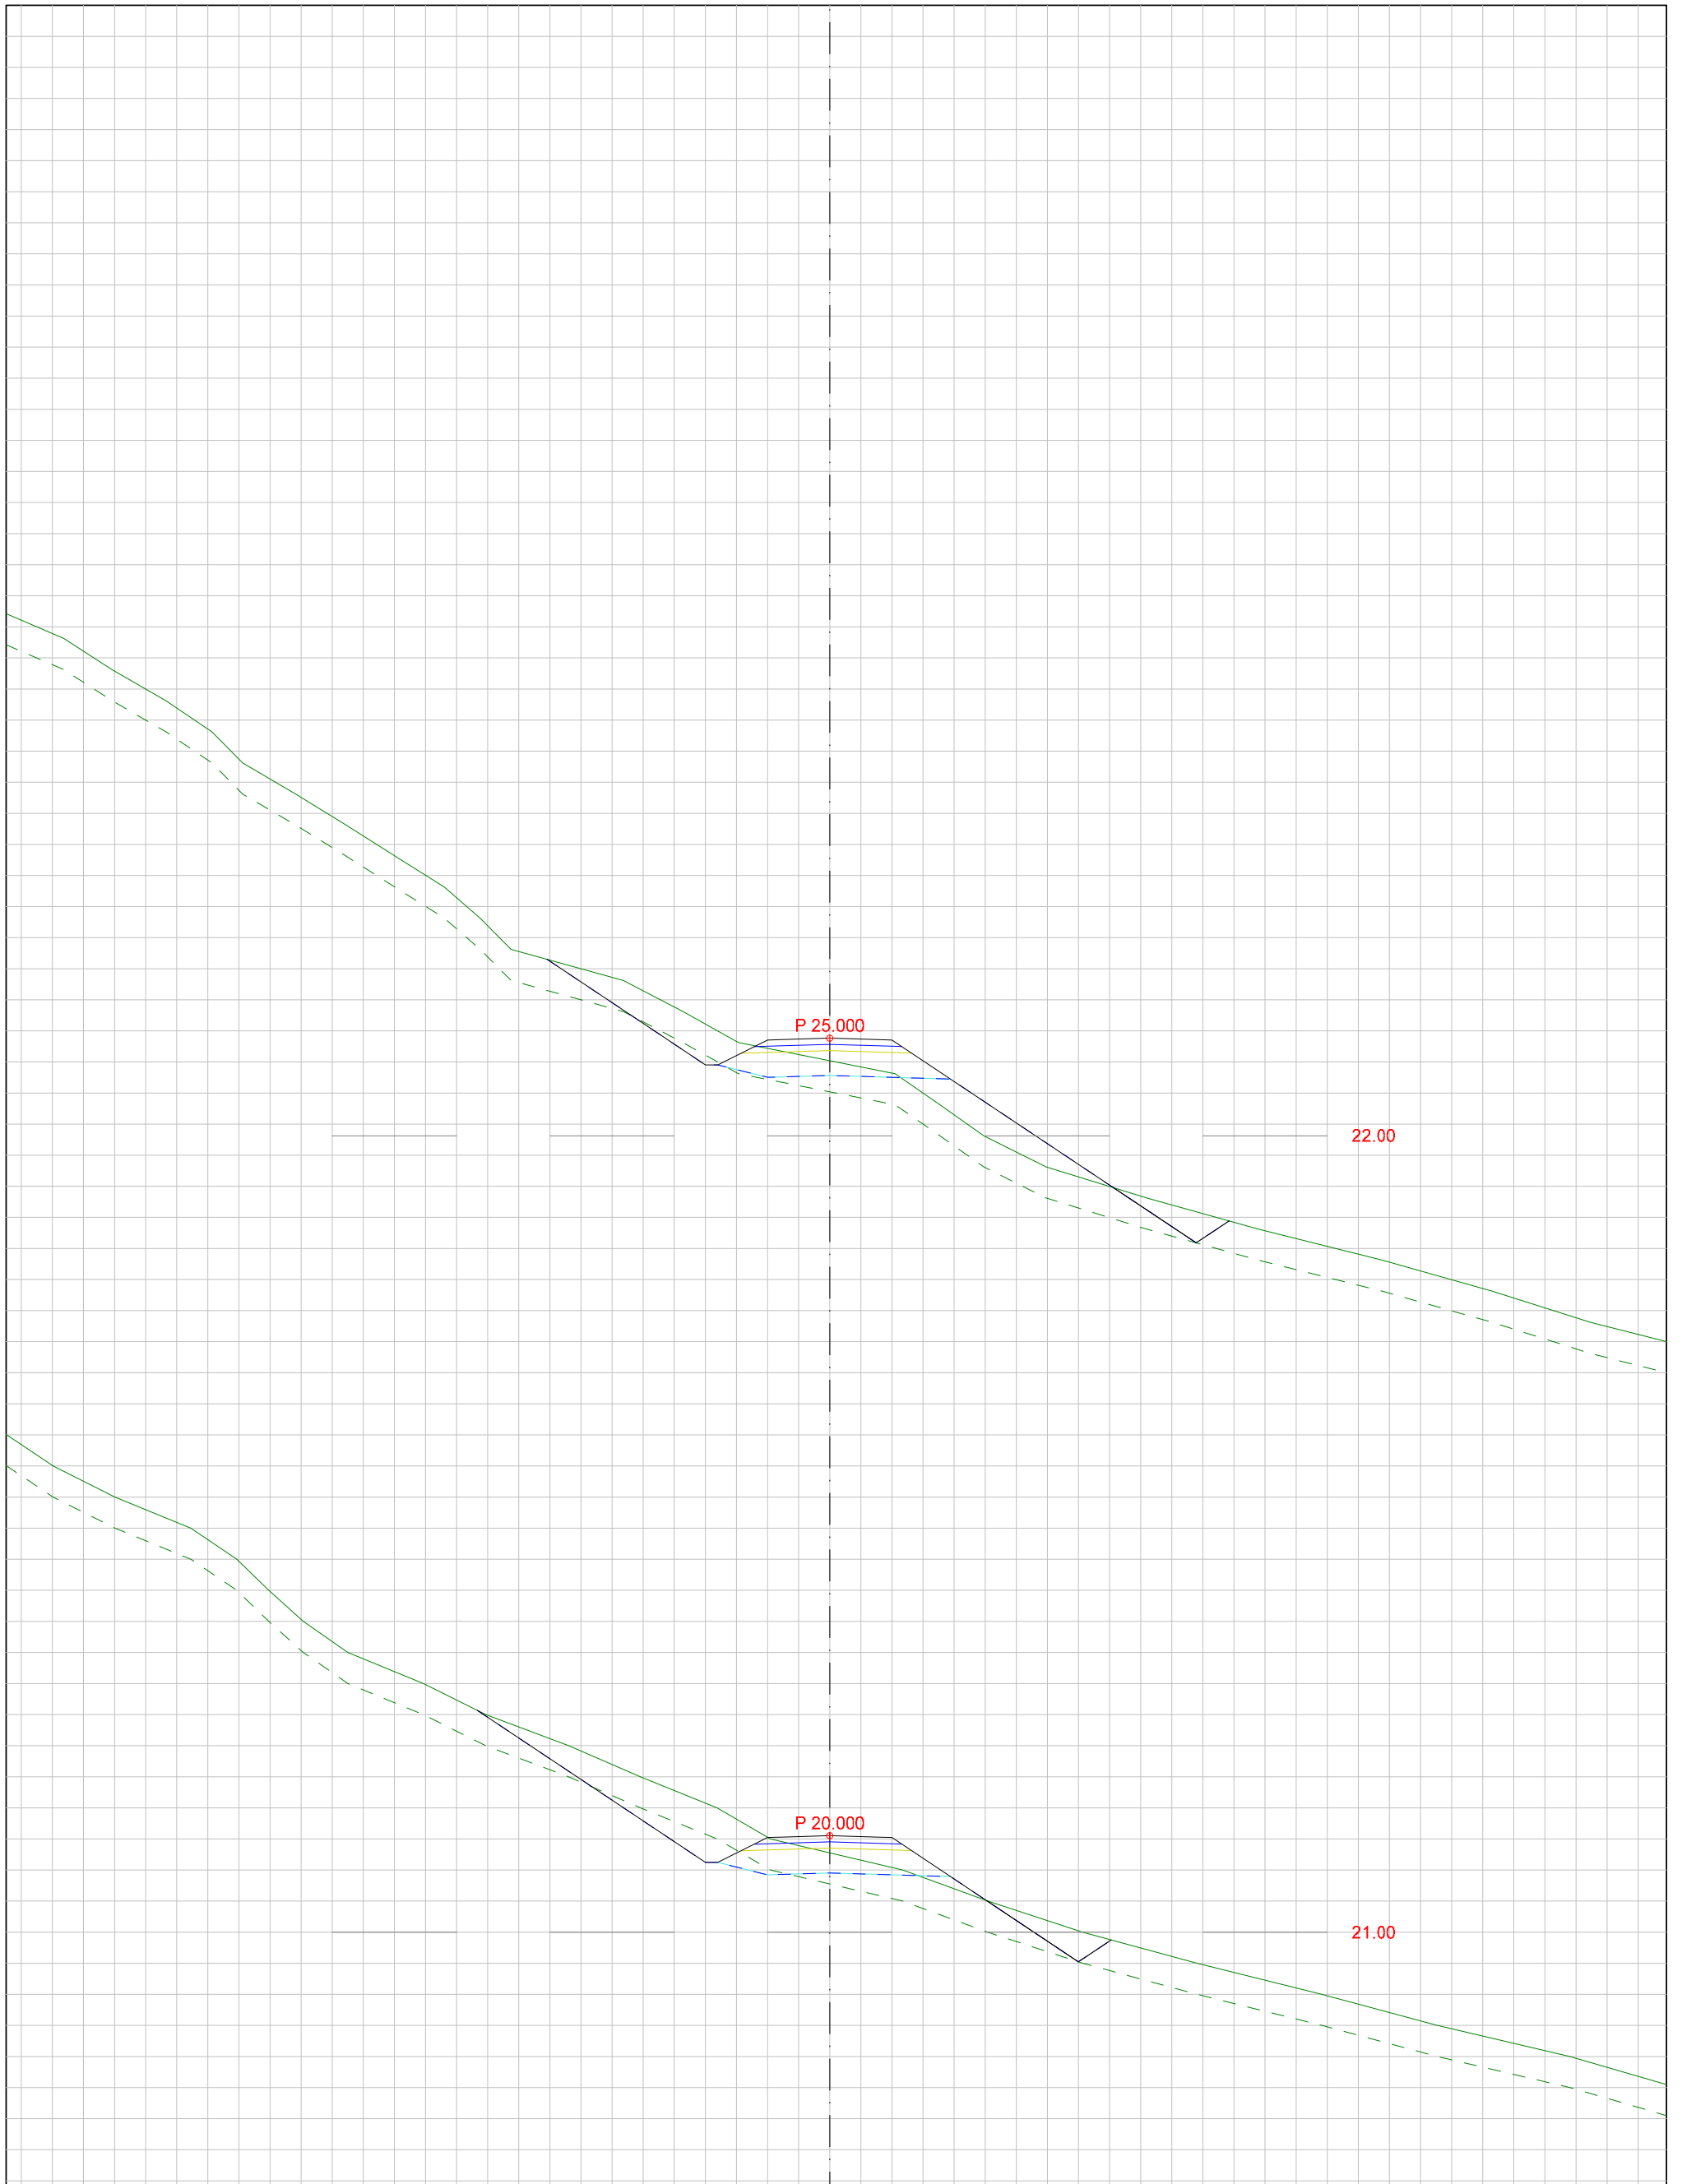


DATA/KARTGRUNNLAG:			OPPDRAGSGIVER: KRINGSTAD BOLIGFELT Utbygging		TVERRPROFILER - VEG PROSJEKT: TVERRPROFIL Turvei 51		
DATO:	MÅLES.:	KONSTR.:			TEGN.NR.:		
28.11.2017	1:100				311	VEG NR.	SIDE 4

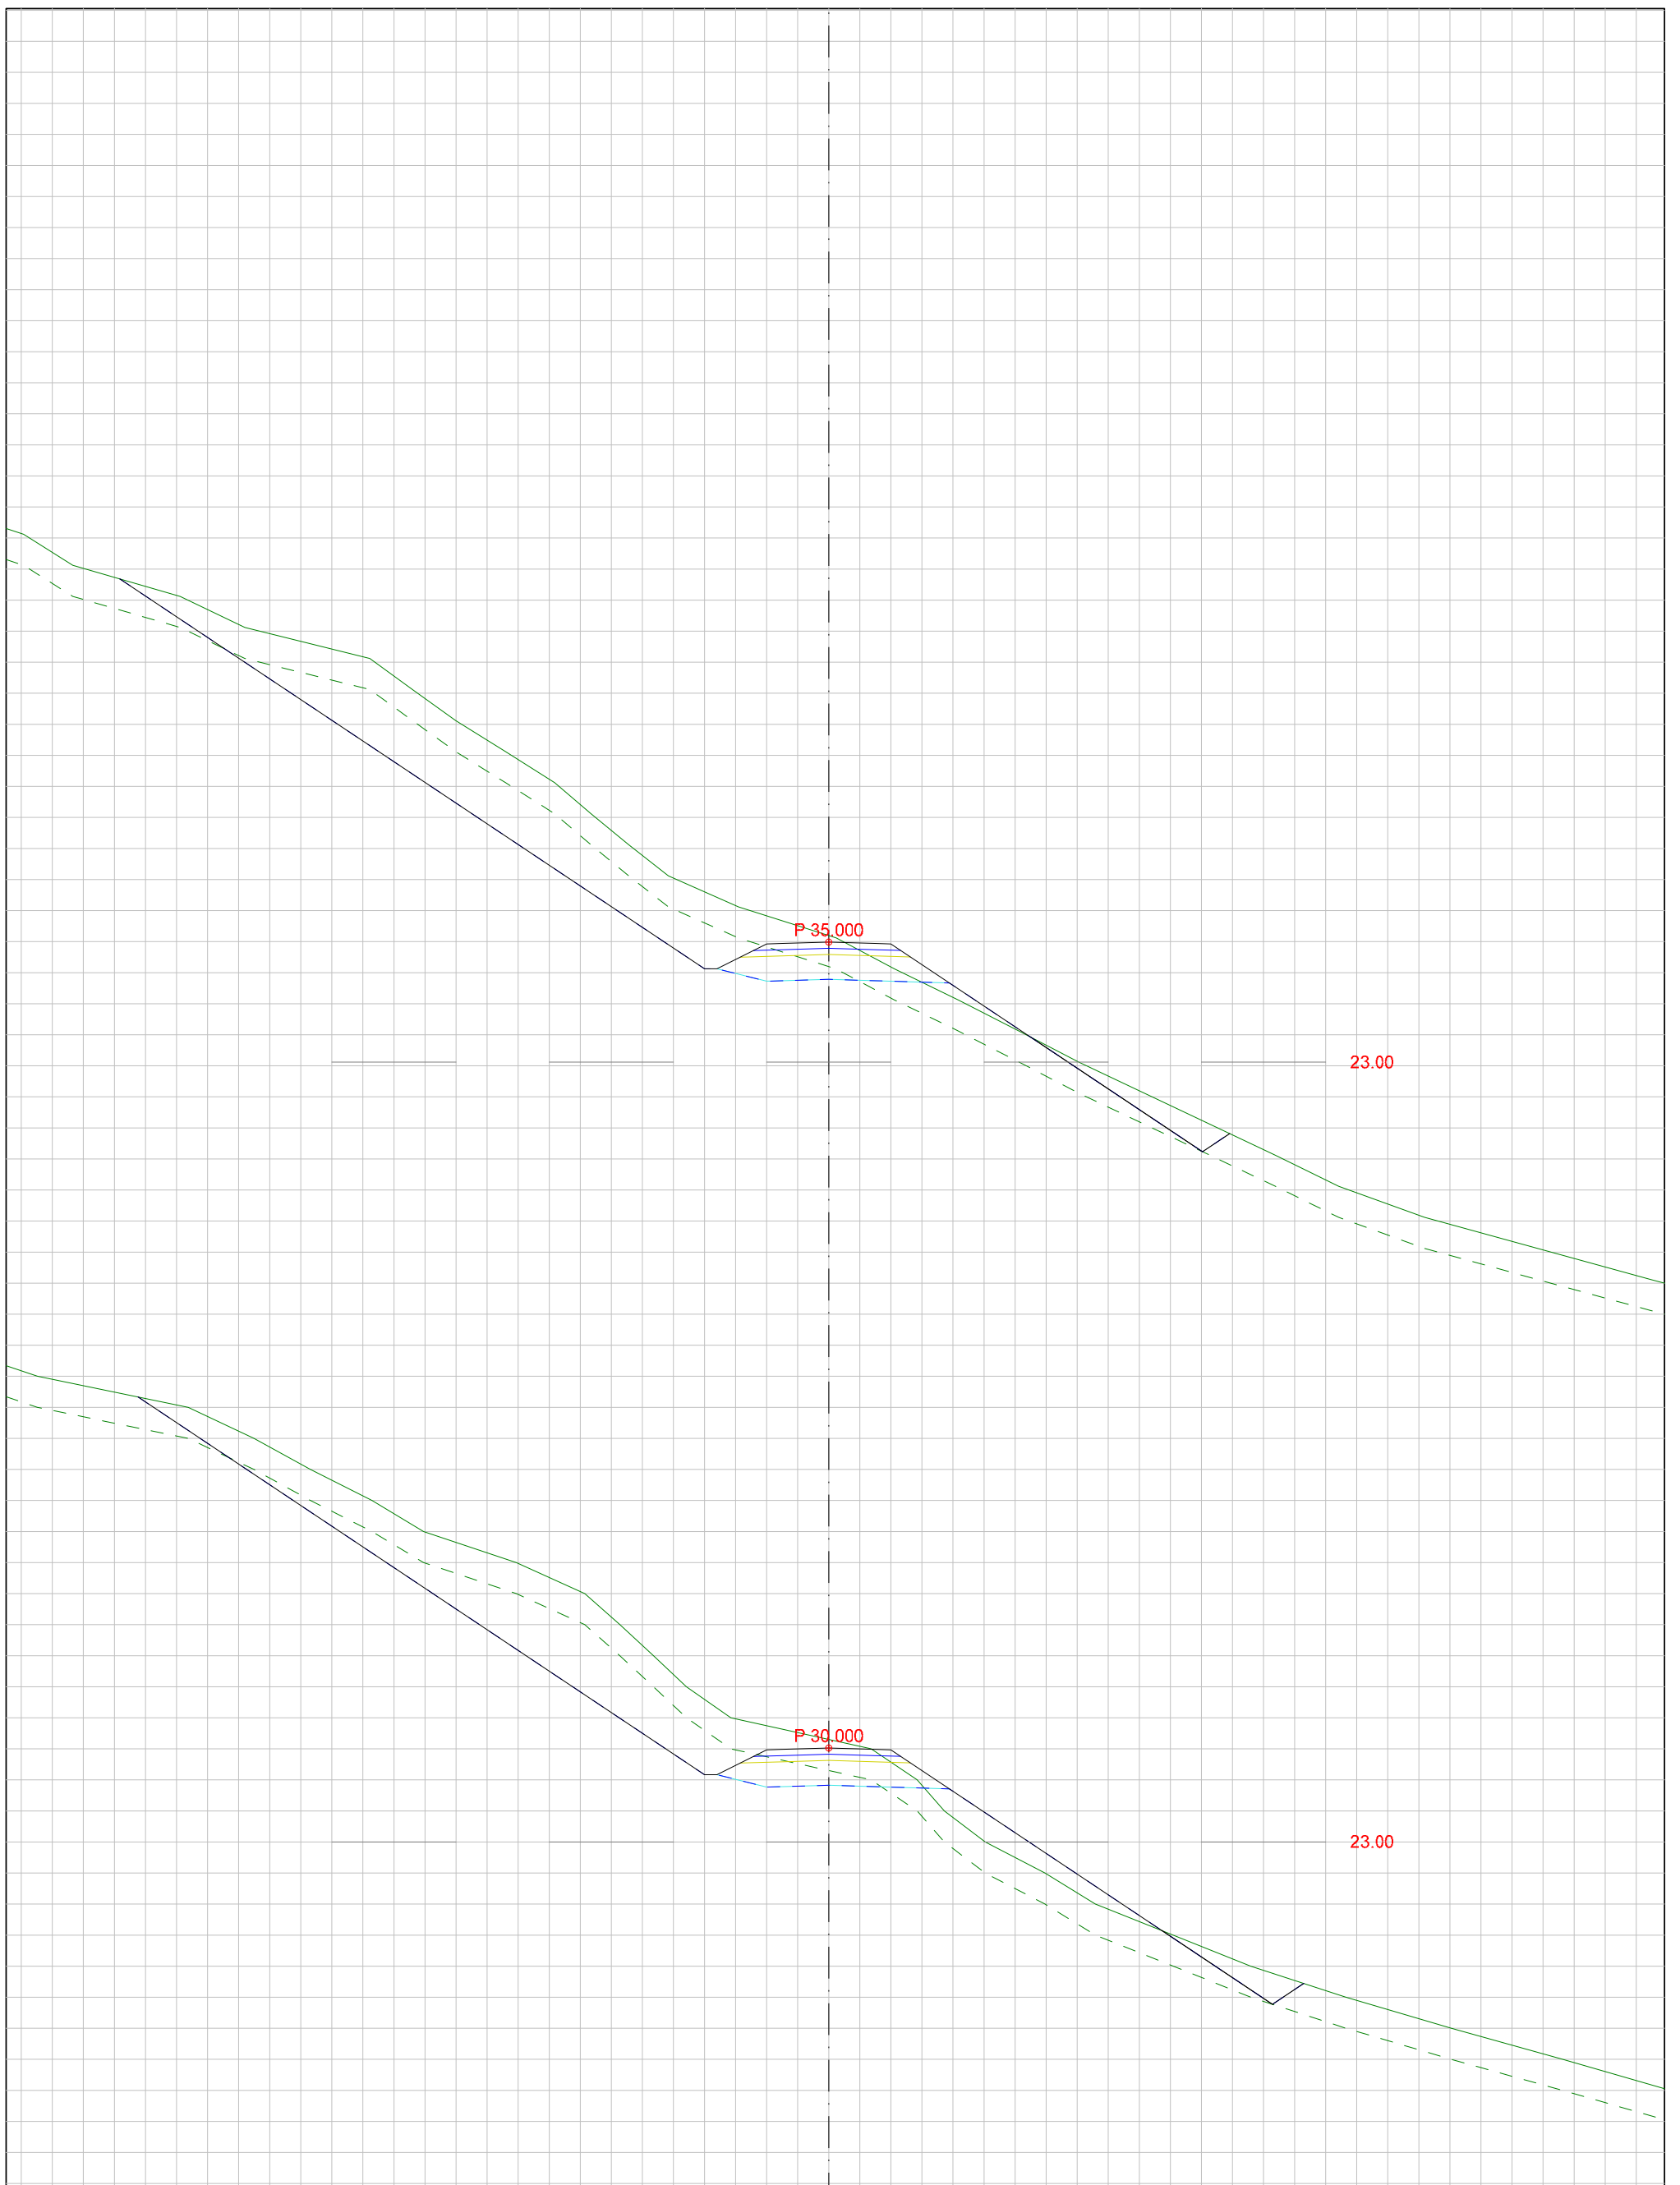


DATA/KARTGRUNNLAG:			OPPDRAGSGIVER: KRINGSTAD BOLIGFELT Utbygging		TVERRPROFILER - VEG PROSJEKT: TVERRPROFIL Turvei 51		
DATO:	MÅLES.:	KONSTR.:			TEGN.NR.:		
28.11.2017	1:100				311	VEG NR.	SIDE
							5

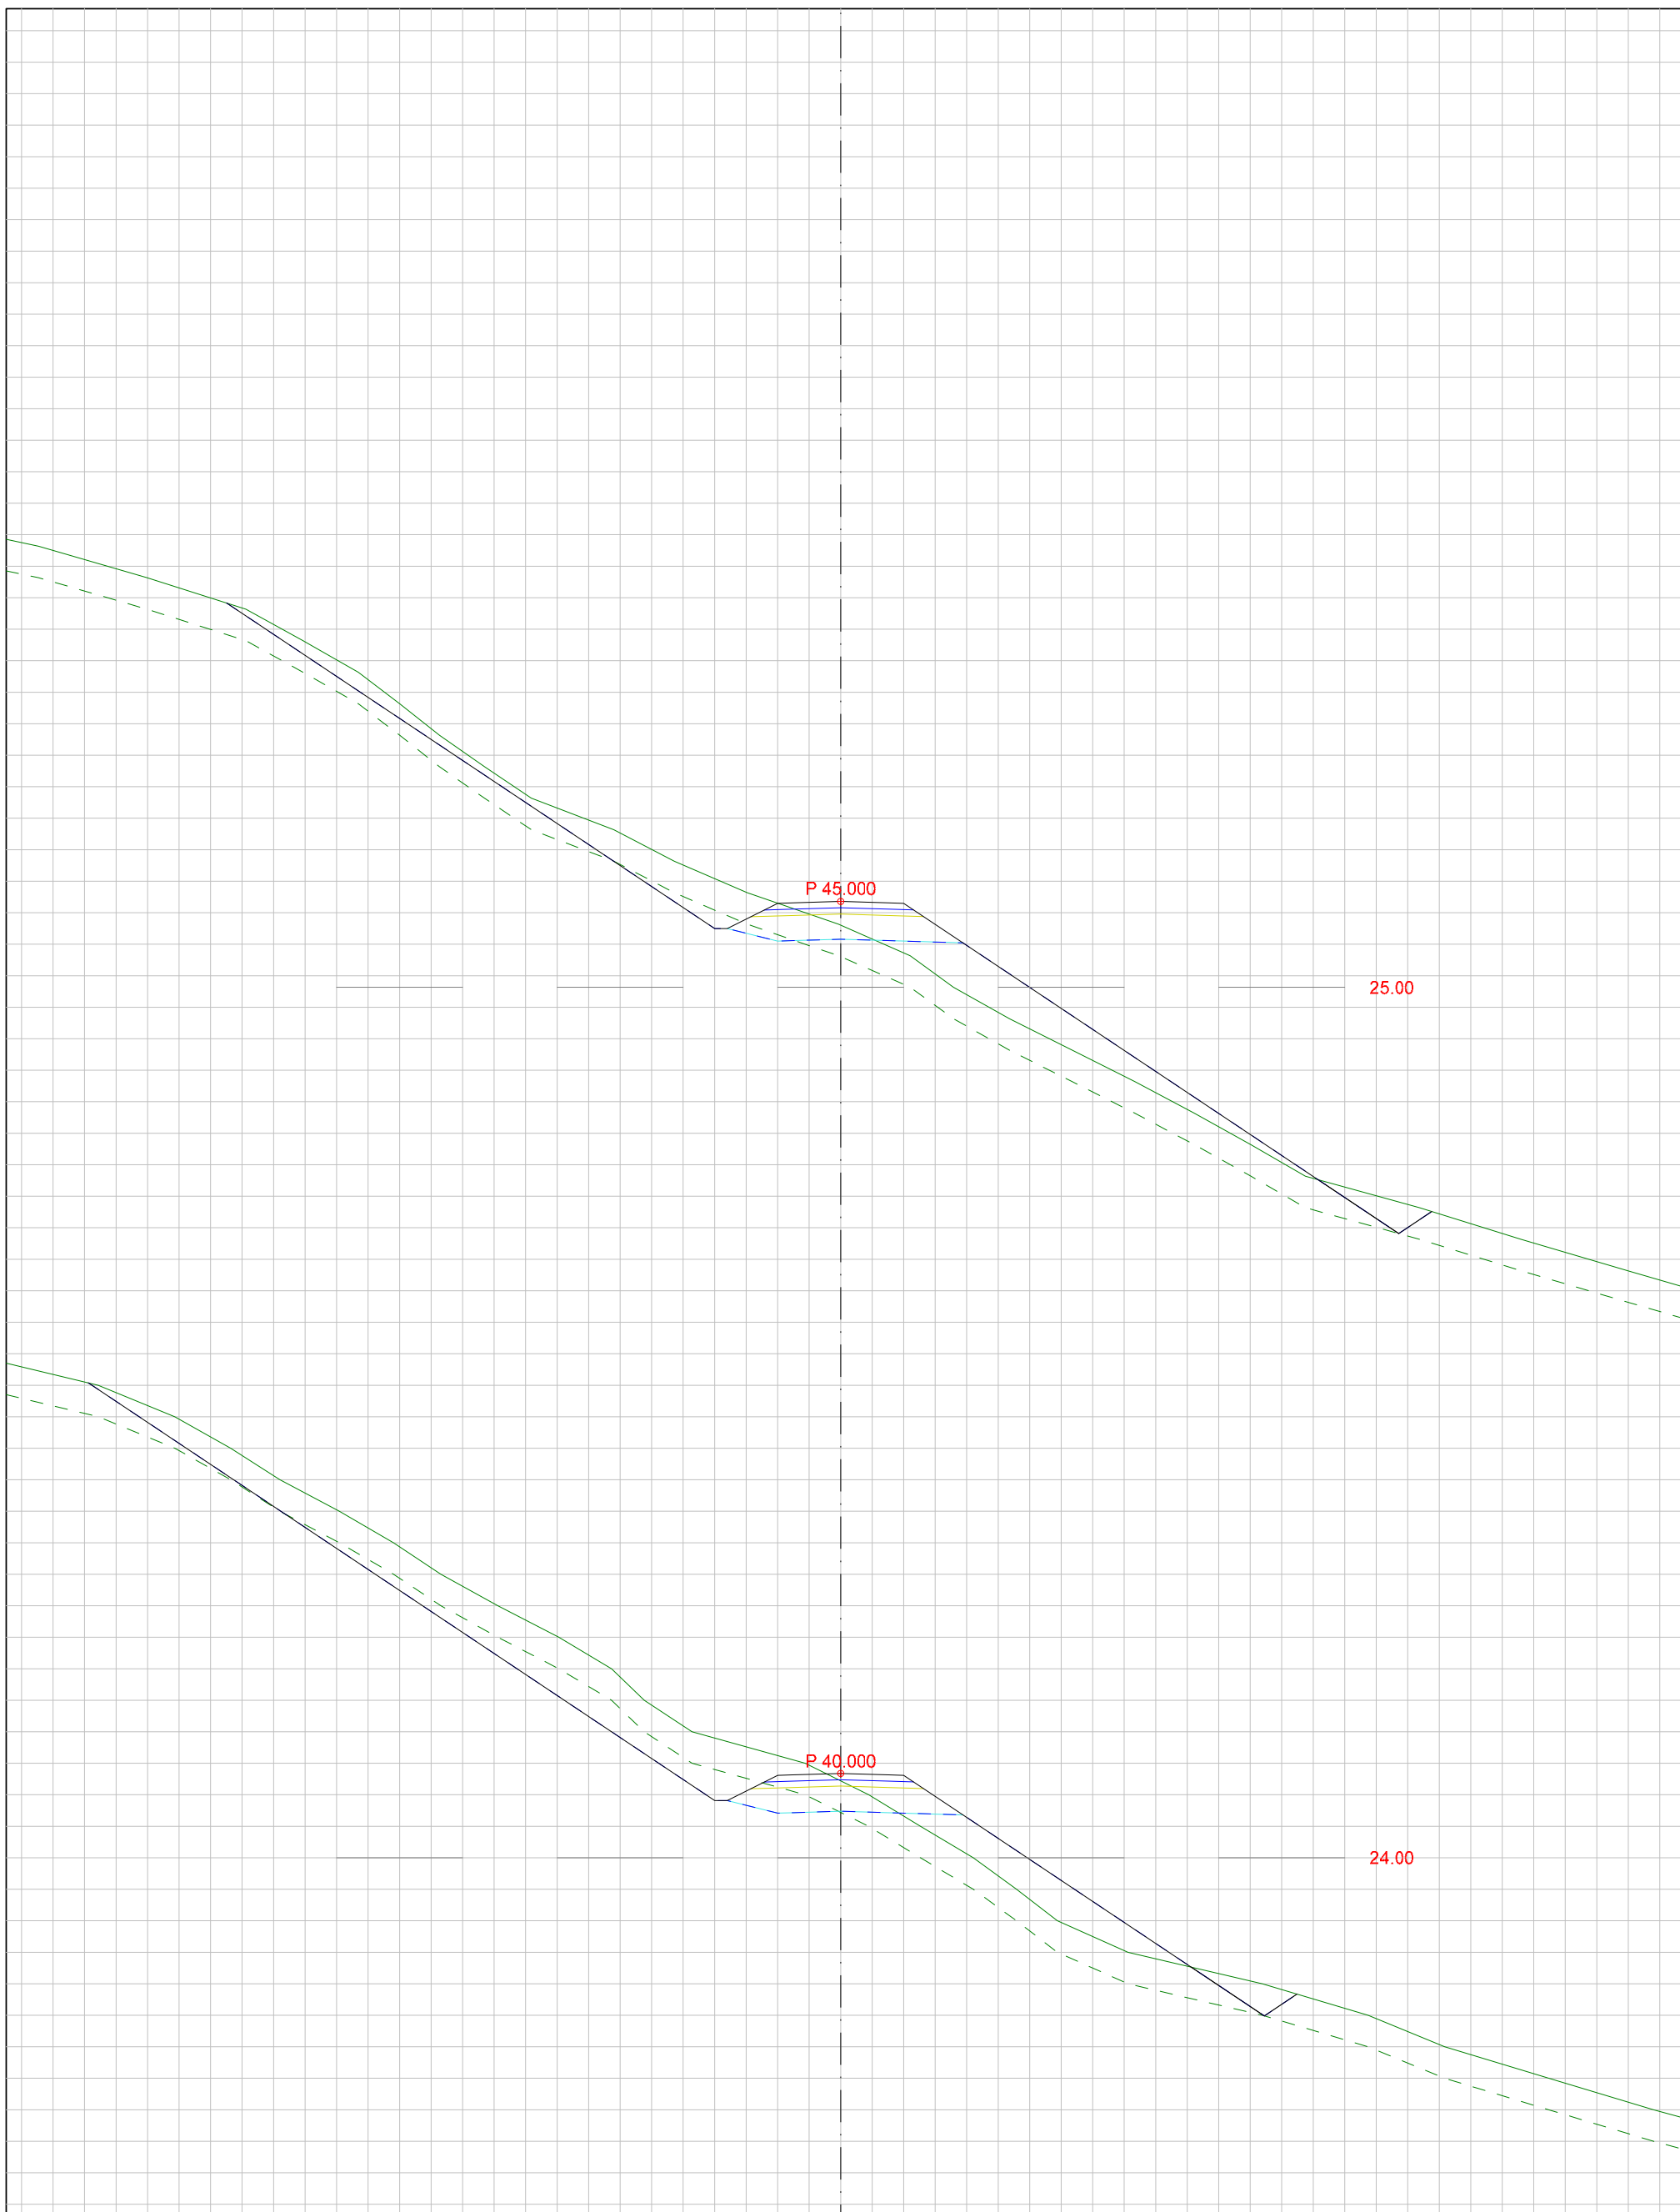

DATA/KARTGRUNNLAG:			OPPDRAGSGIVER: KRINGSTAD BOLIGFELT Utbygging		TVERRPROFILER - VEG PROSJEKT: TVERRPROFIL Turvei 51		
DATO:	MÅLES.:	KONSTR.:			TEGN.NR.:		
28.11.2017	1:100				311	VEG NR.	SIDE
							6

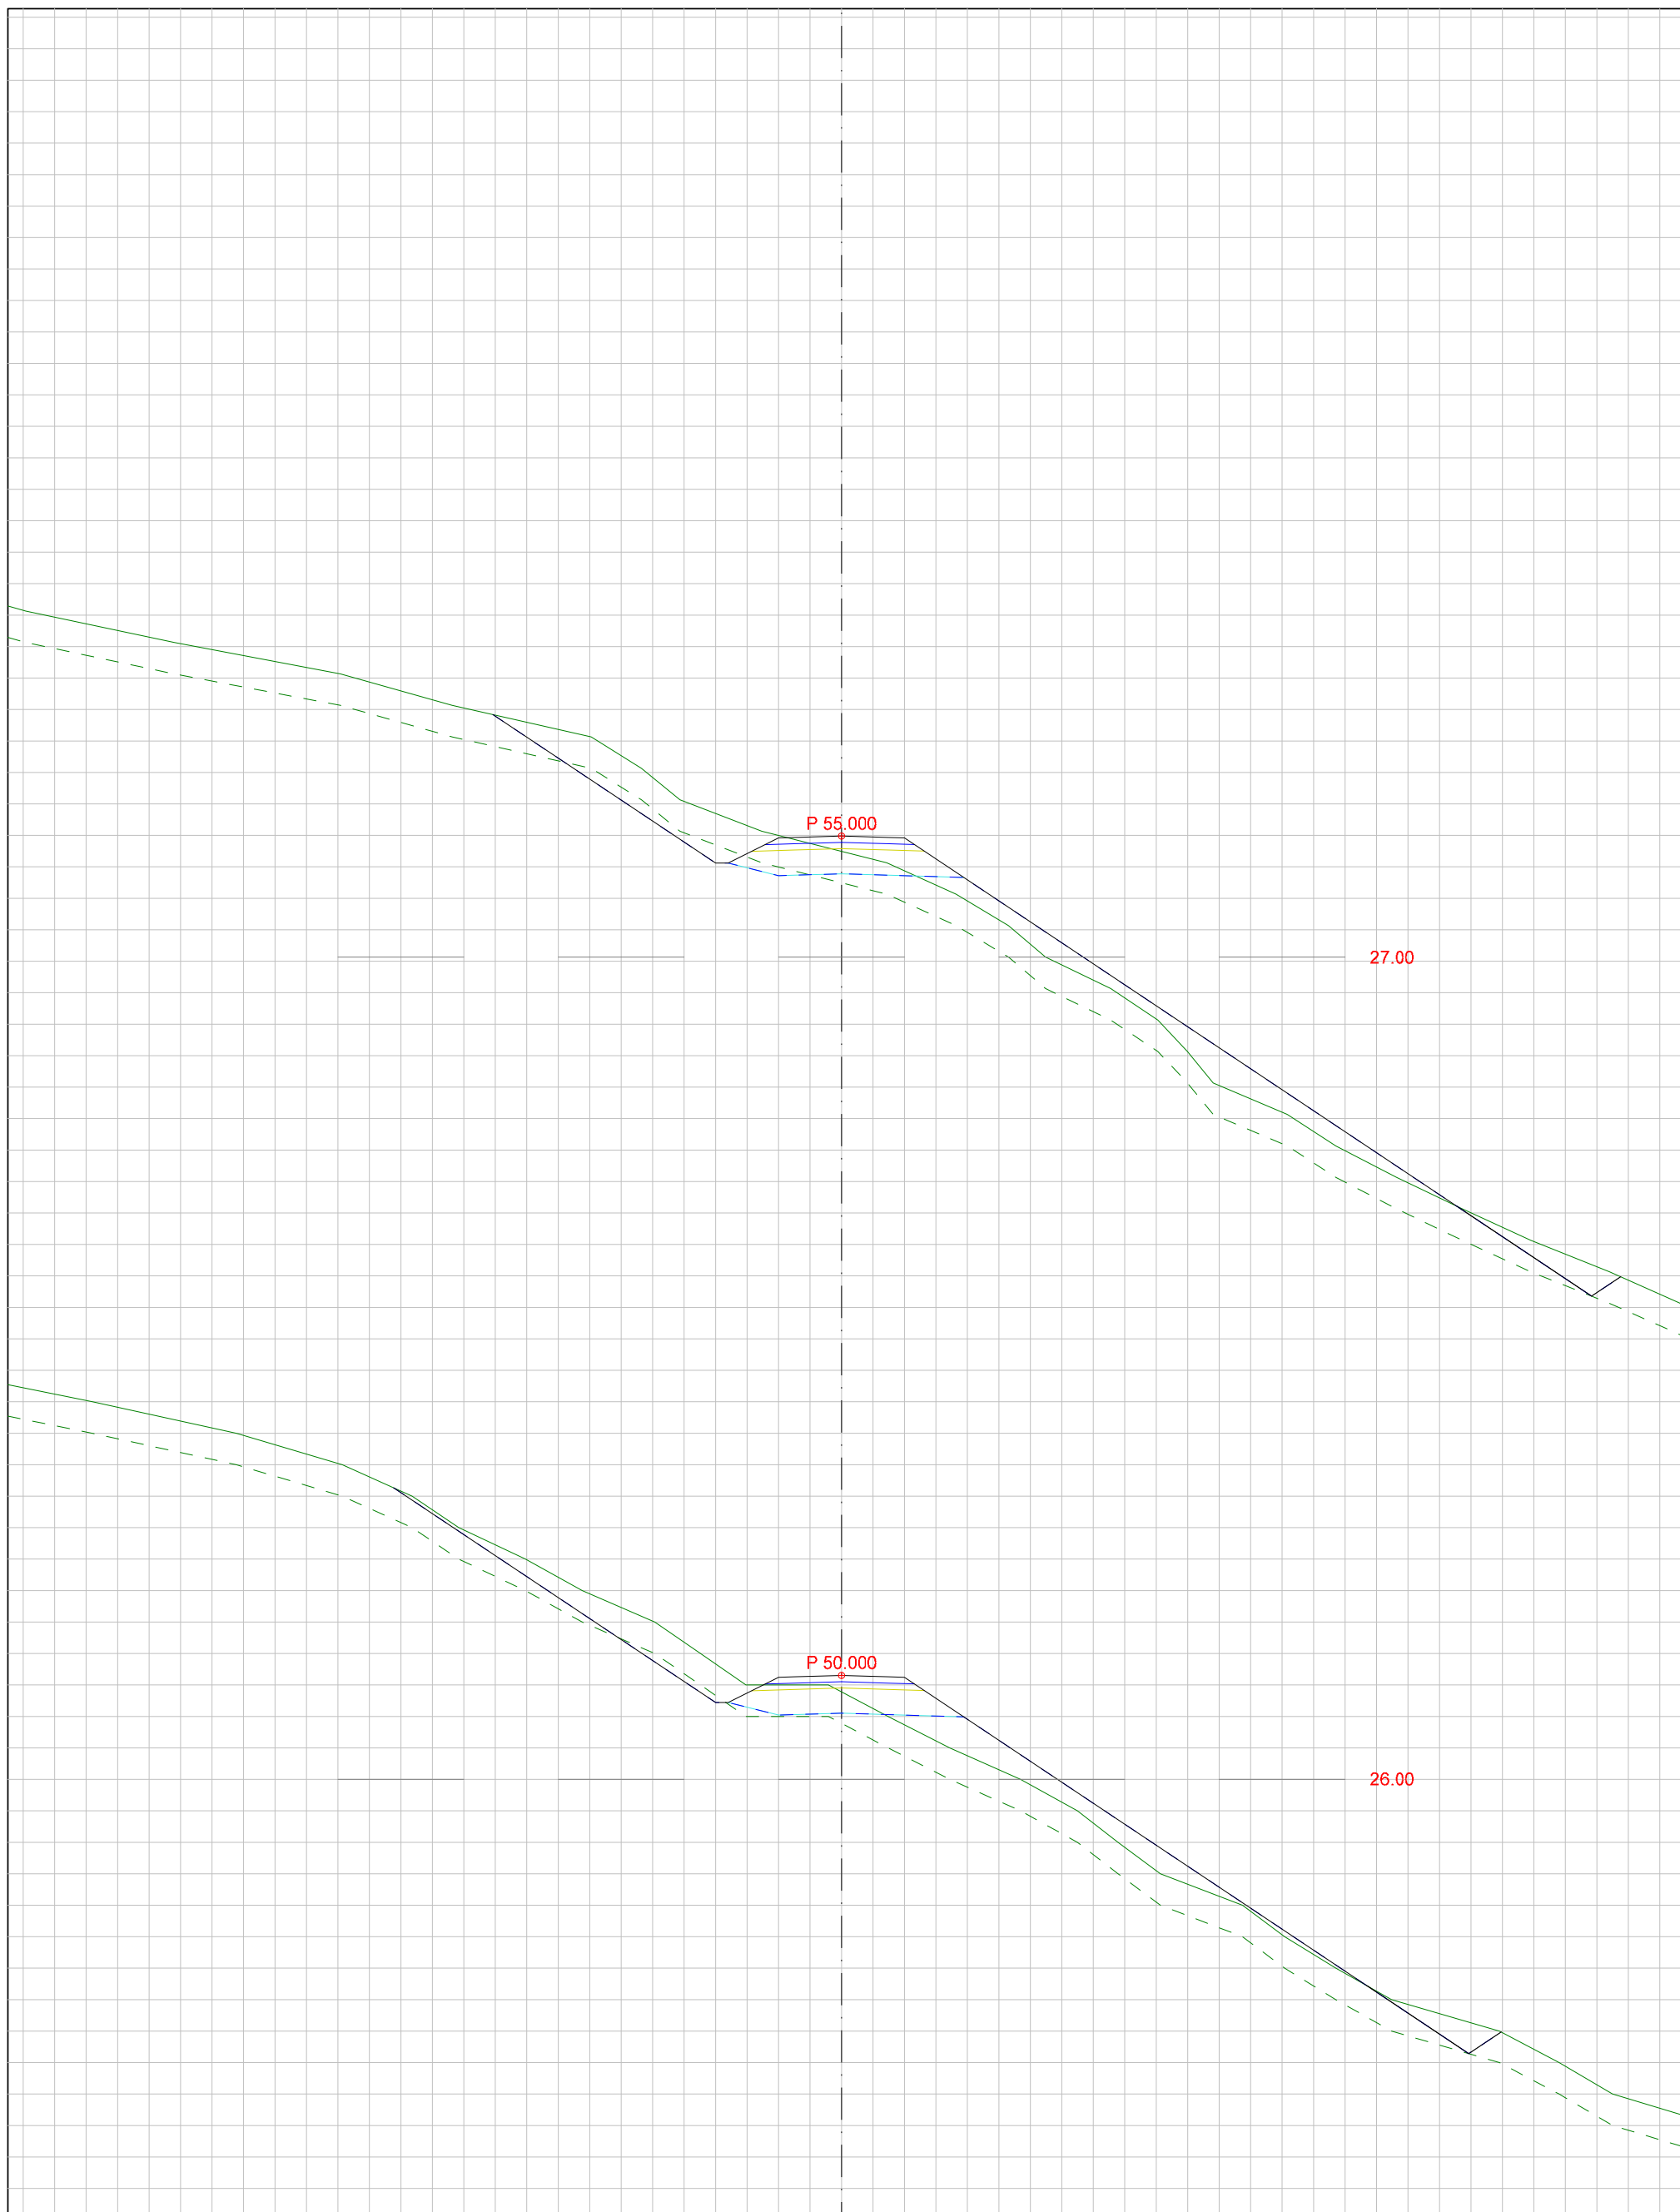


DATA/KARTGRUNNLAG:			OPPDRAGSGIVER: KRINGSTAD BOLIGFELT Utbygging		TVERRPROFILER - VEG PROSJEKT: TVERRPROFIL Turvei 51		
DATO:	MÅLES.:	KONSTR.:			TEGN.NR.:		
28.11.2017	1:100				311	VEG NR.	SIDE
							7

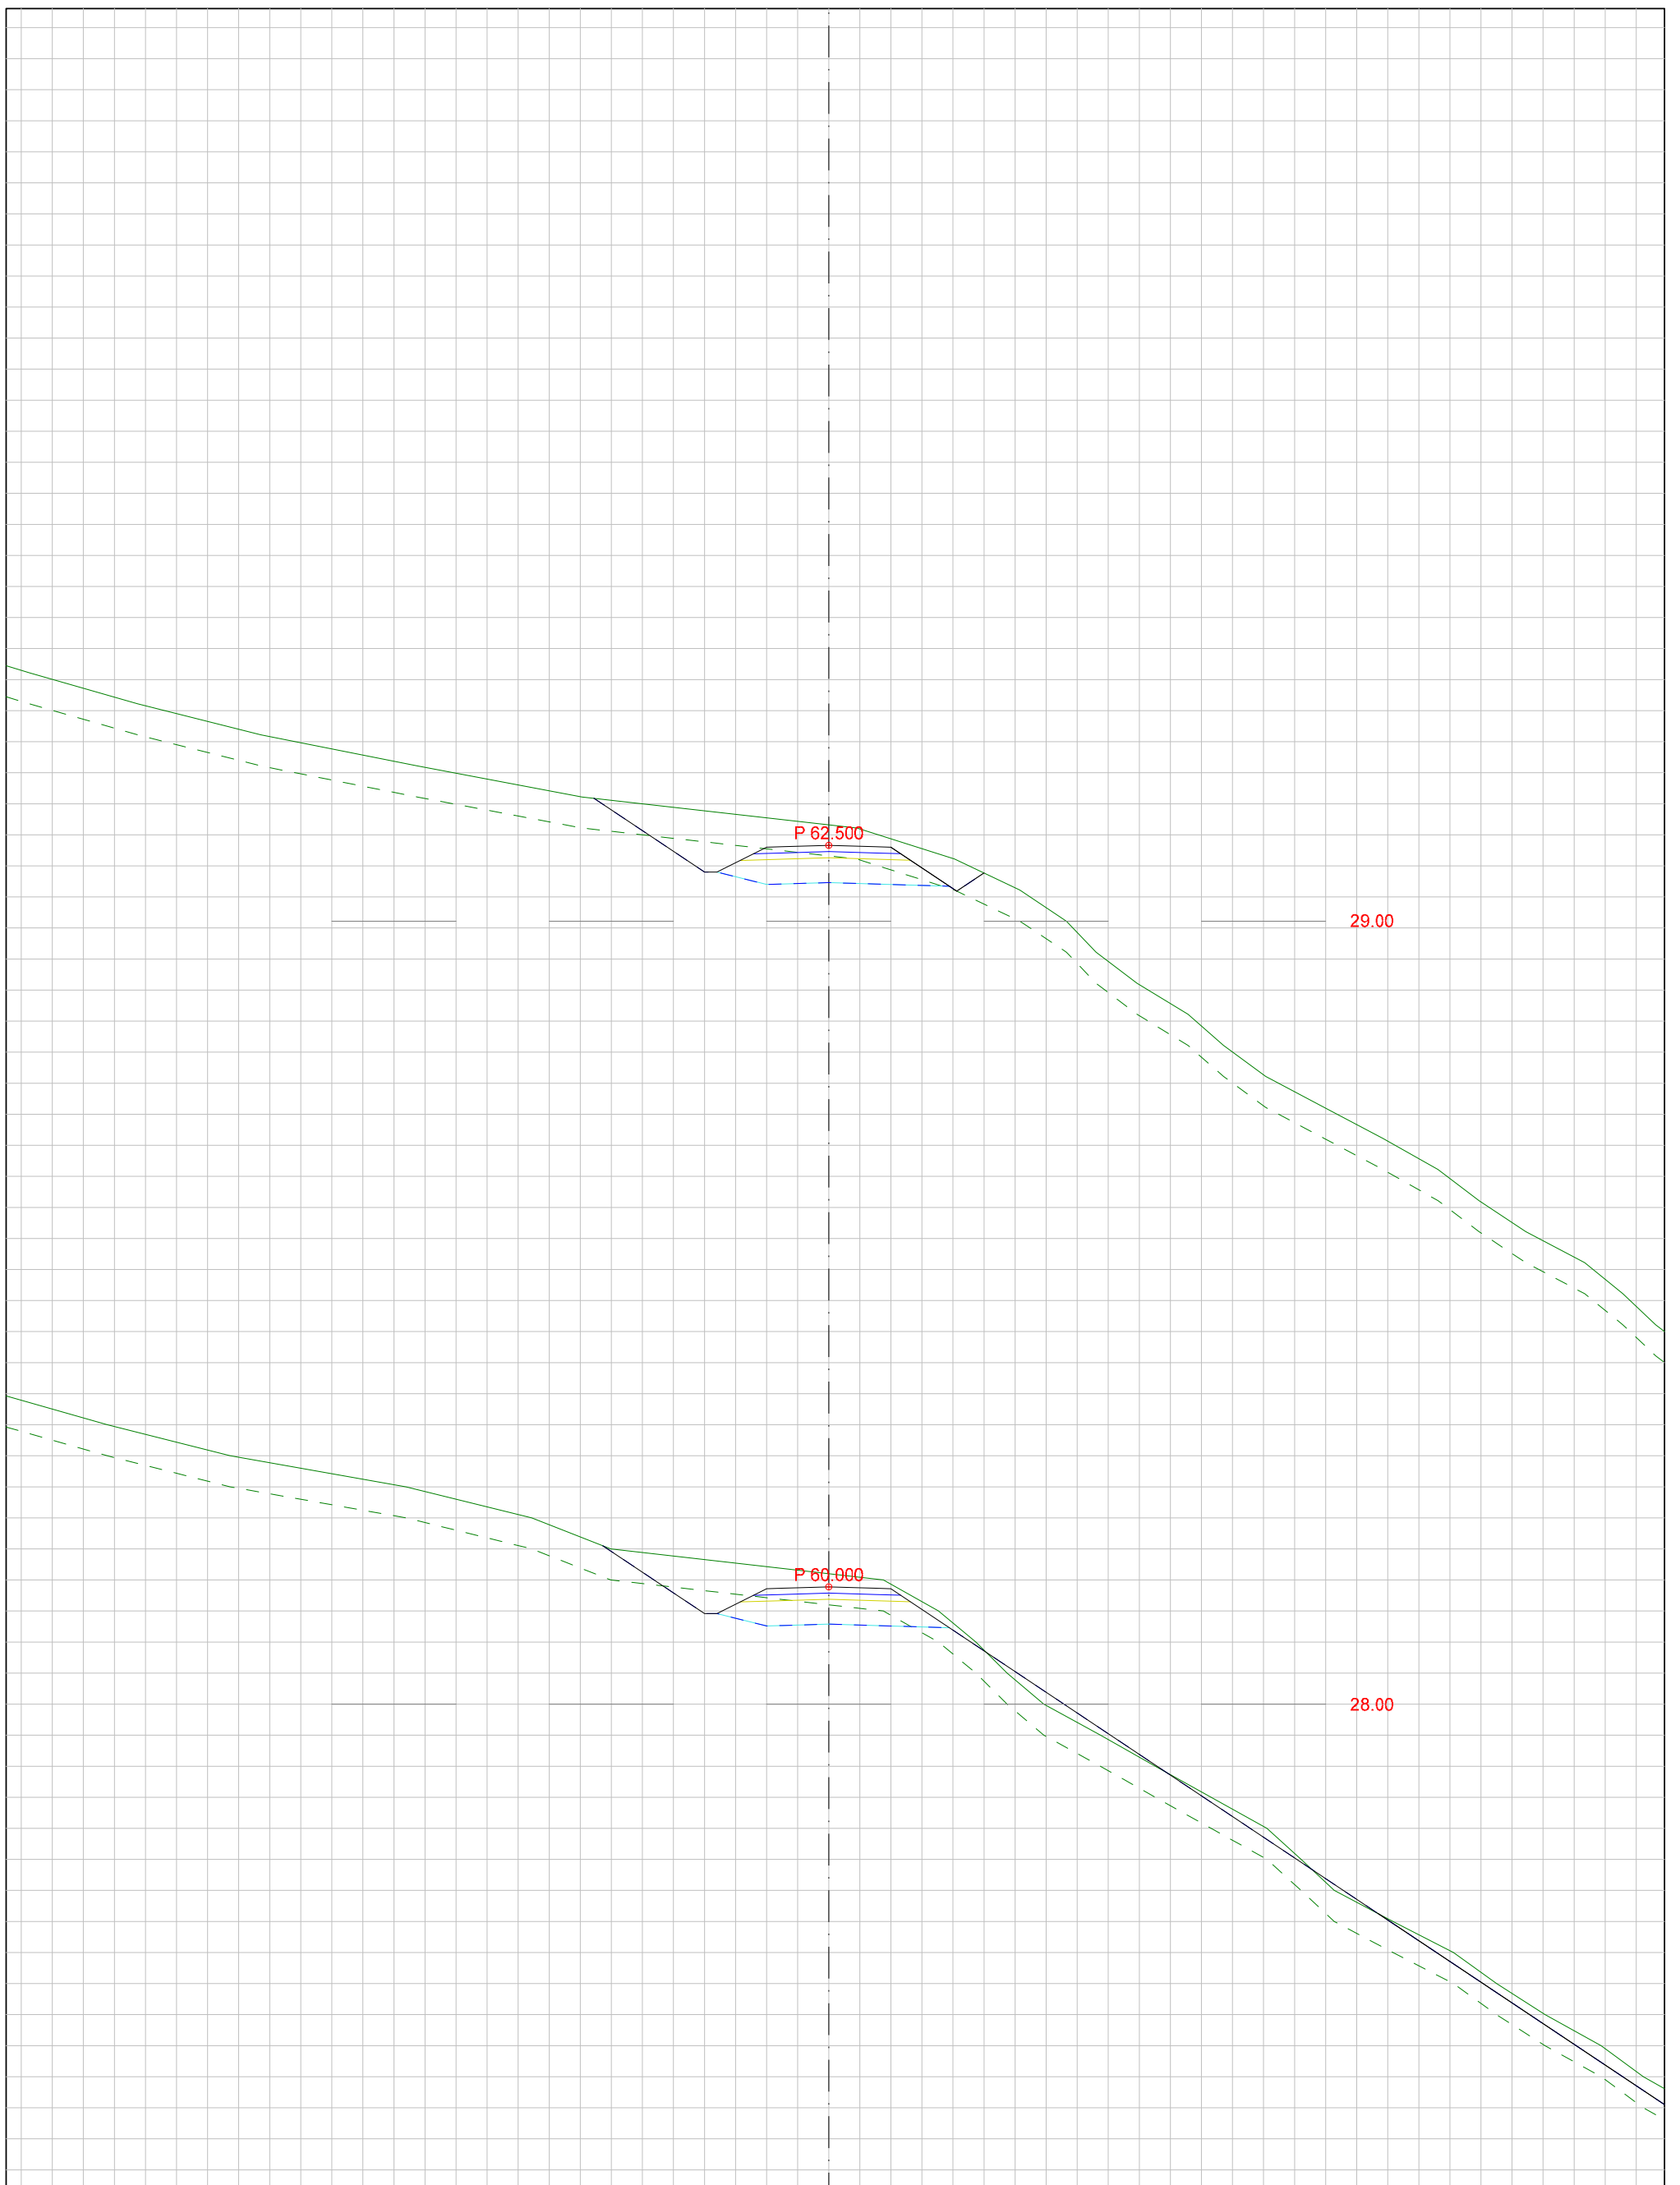


DATA/KARTGRUNNLAG:			OPPDRAGSGIVER: KRINGSTAD BOLIGFELT Utbygging		<b>TVERRPROFILER - VEG</b> PROSJEKT: TVERRPROFIL Turvei 51		
DATO:	MÅLES.:	KONSTR.:			TEGN.NR.:		
28.11.2017	1:100				311	VEG NR.	SIDE
							8




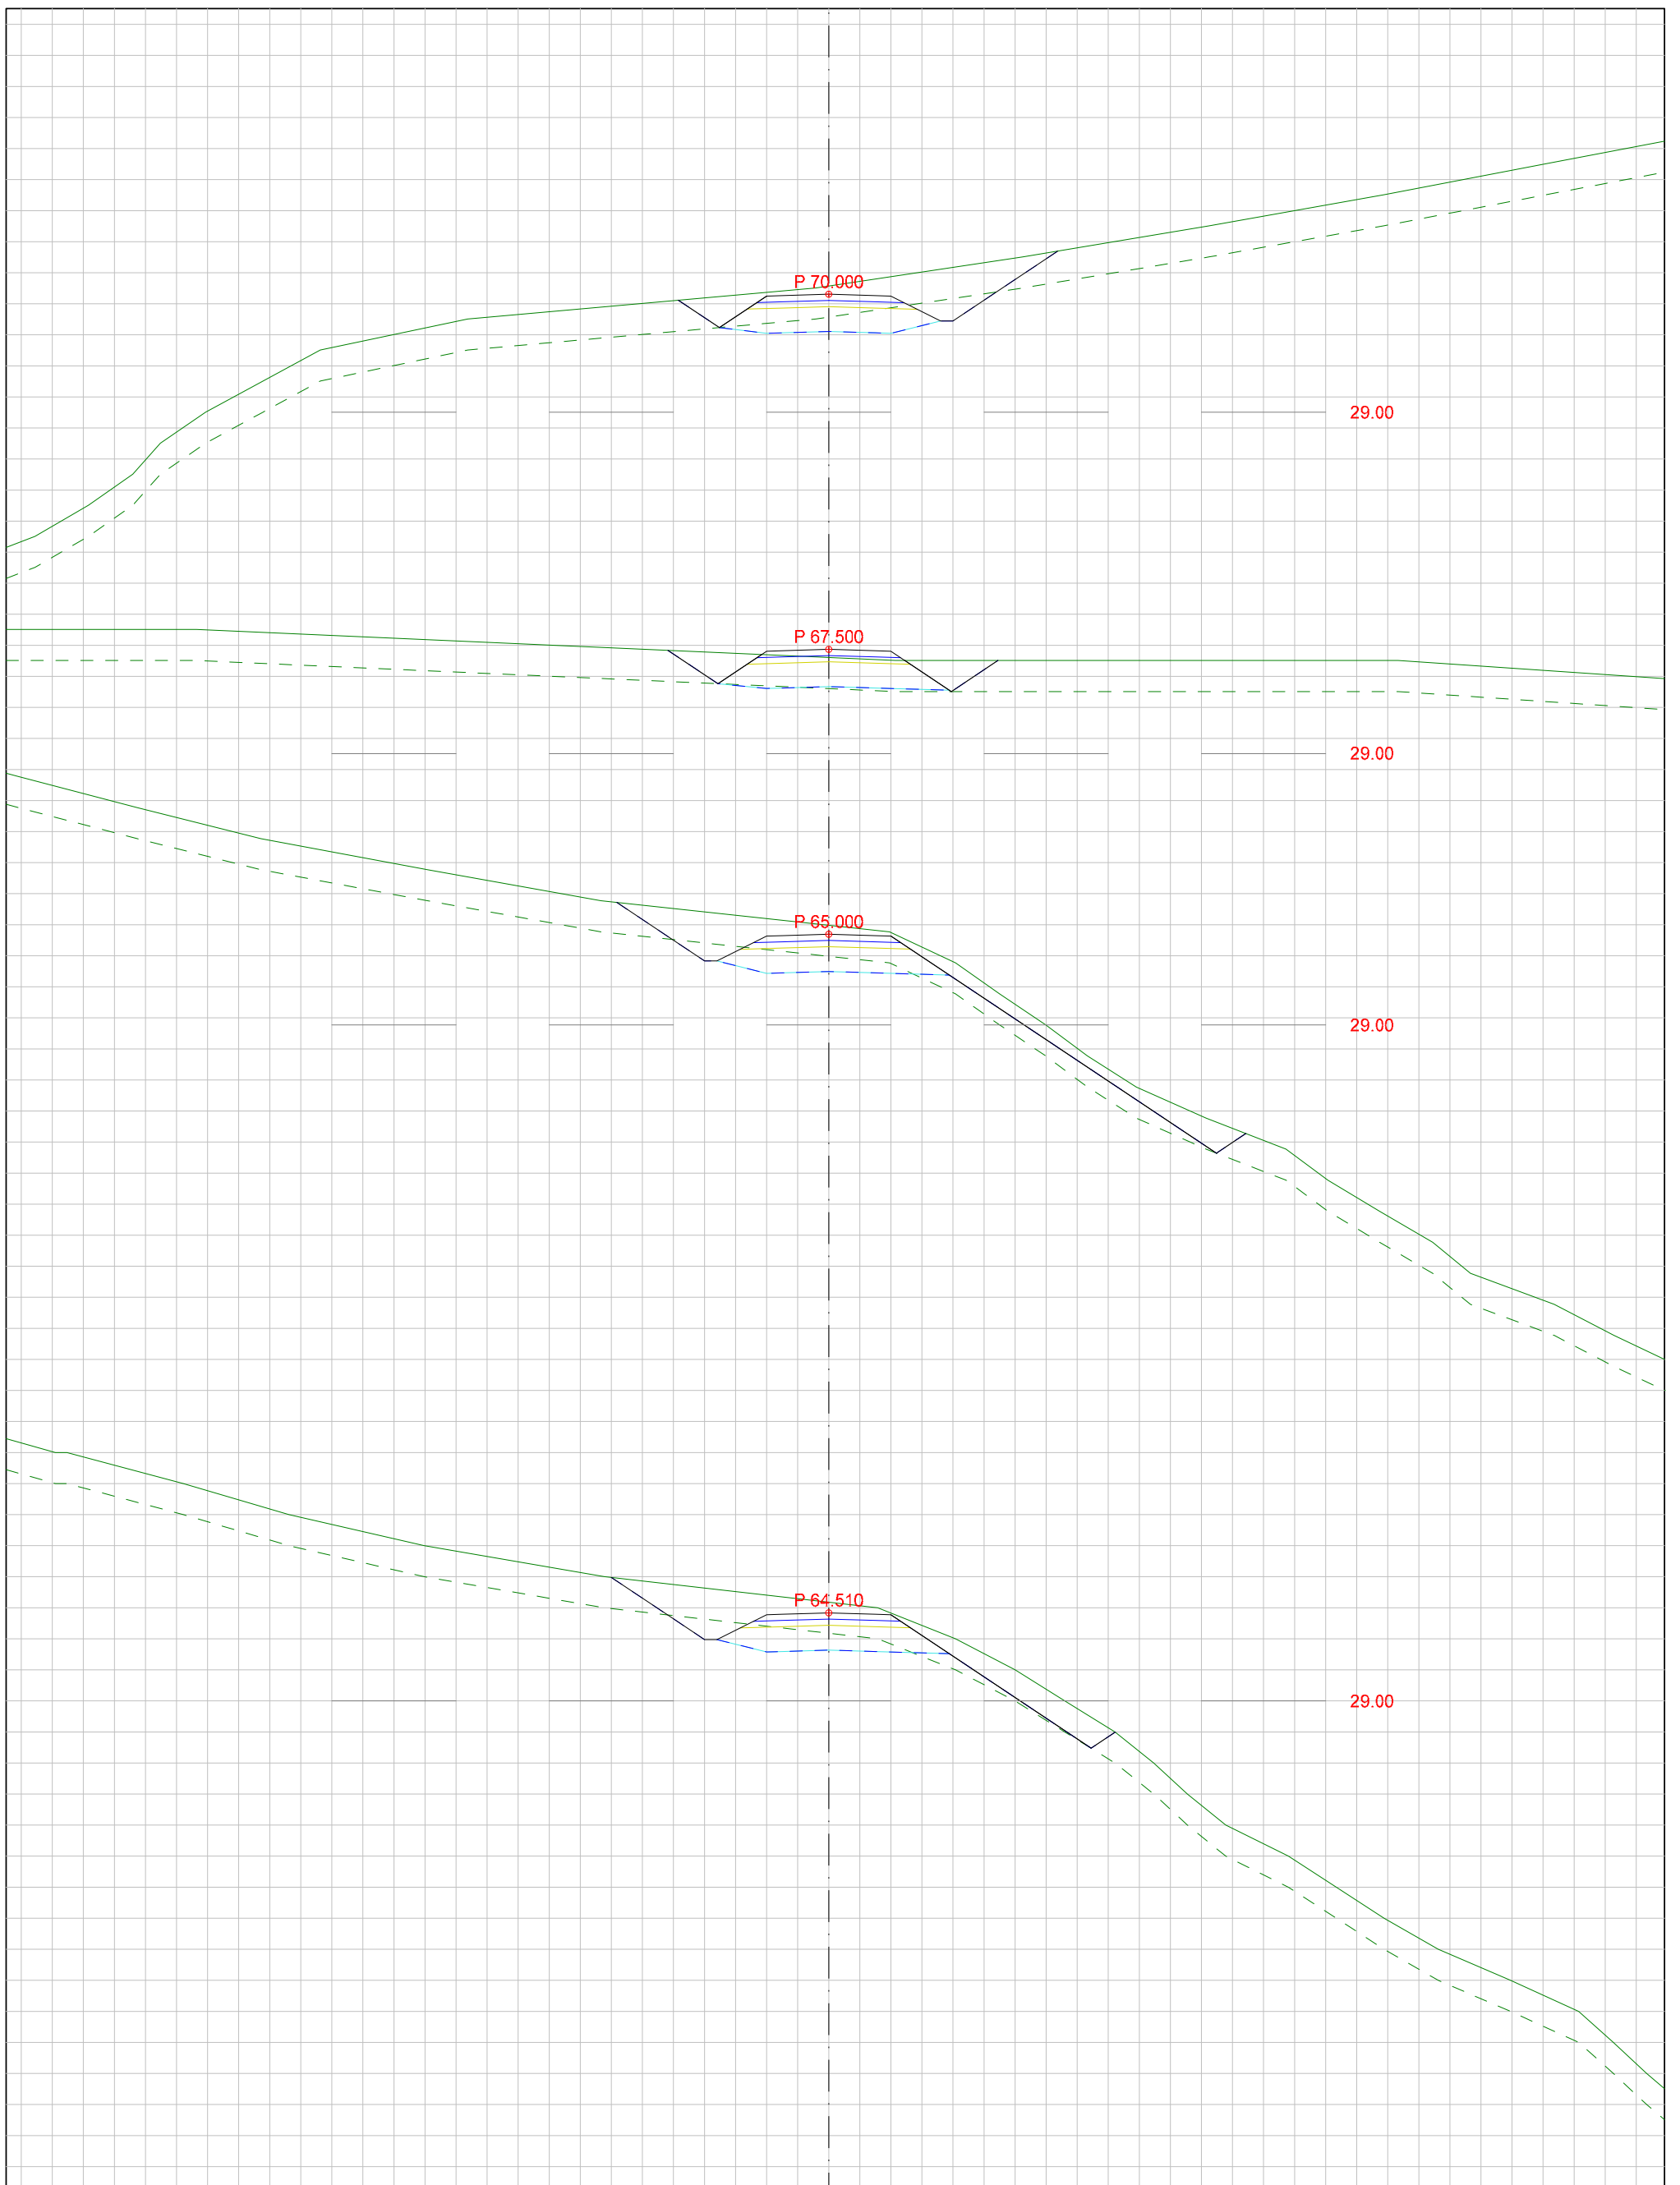


DATA/KARTGRUNNLAG:			OPPDRAGSGIVER: KRINGSTAD BOLIGFELT Utbygging		TVERRPROFILER - VEG PROSJEKT: TVERRPROFIL Turvei 51		
DATO:	MÅLES.:	KONSTR.:			TEGN.NR.:		
28.11.2017	1:100				311	VEG NR.	SIDE
							9

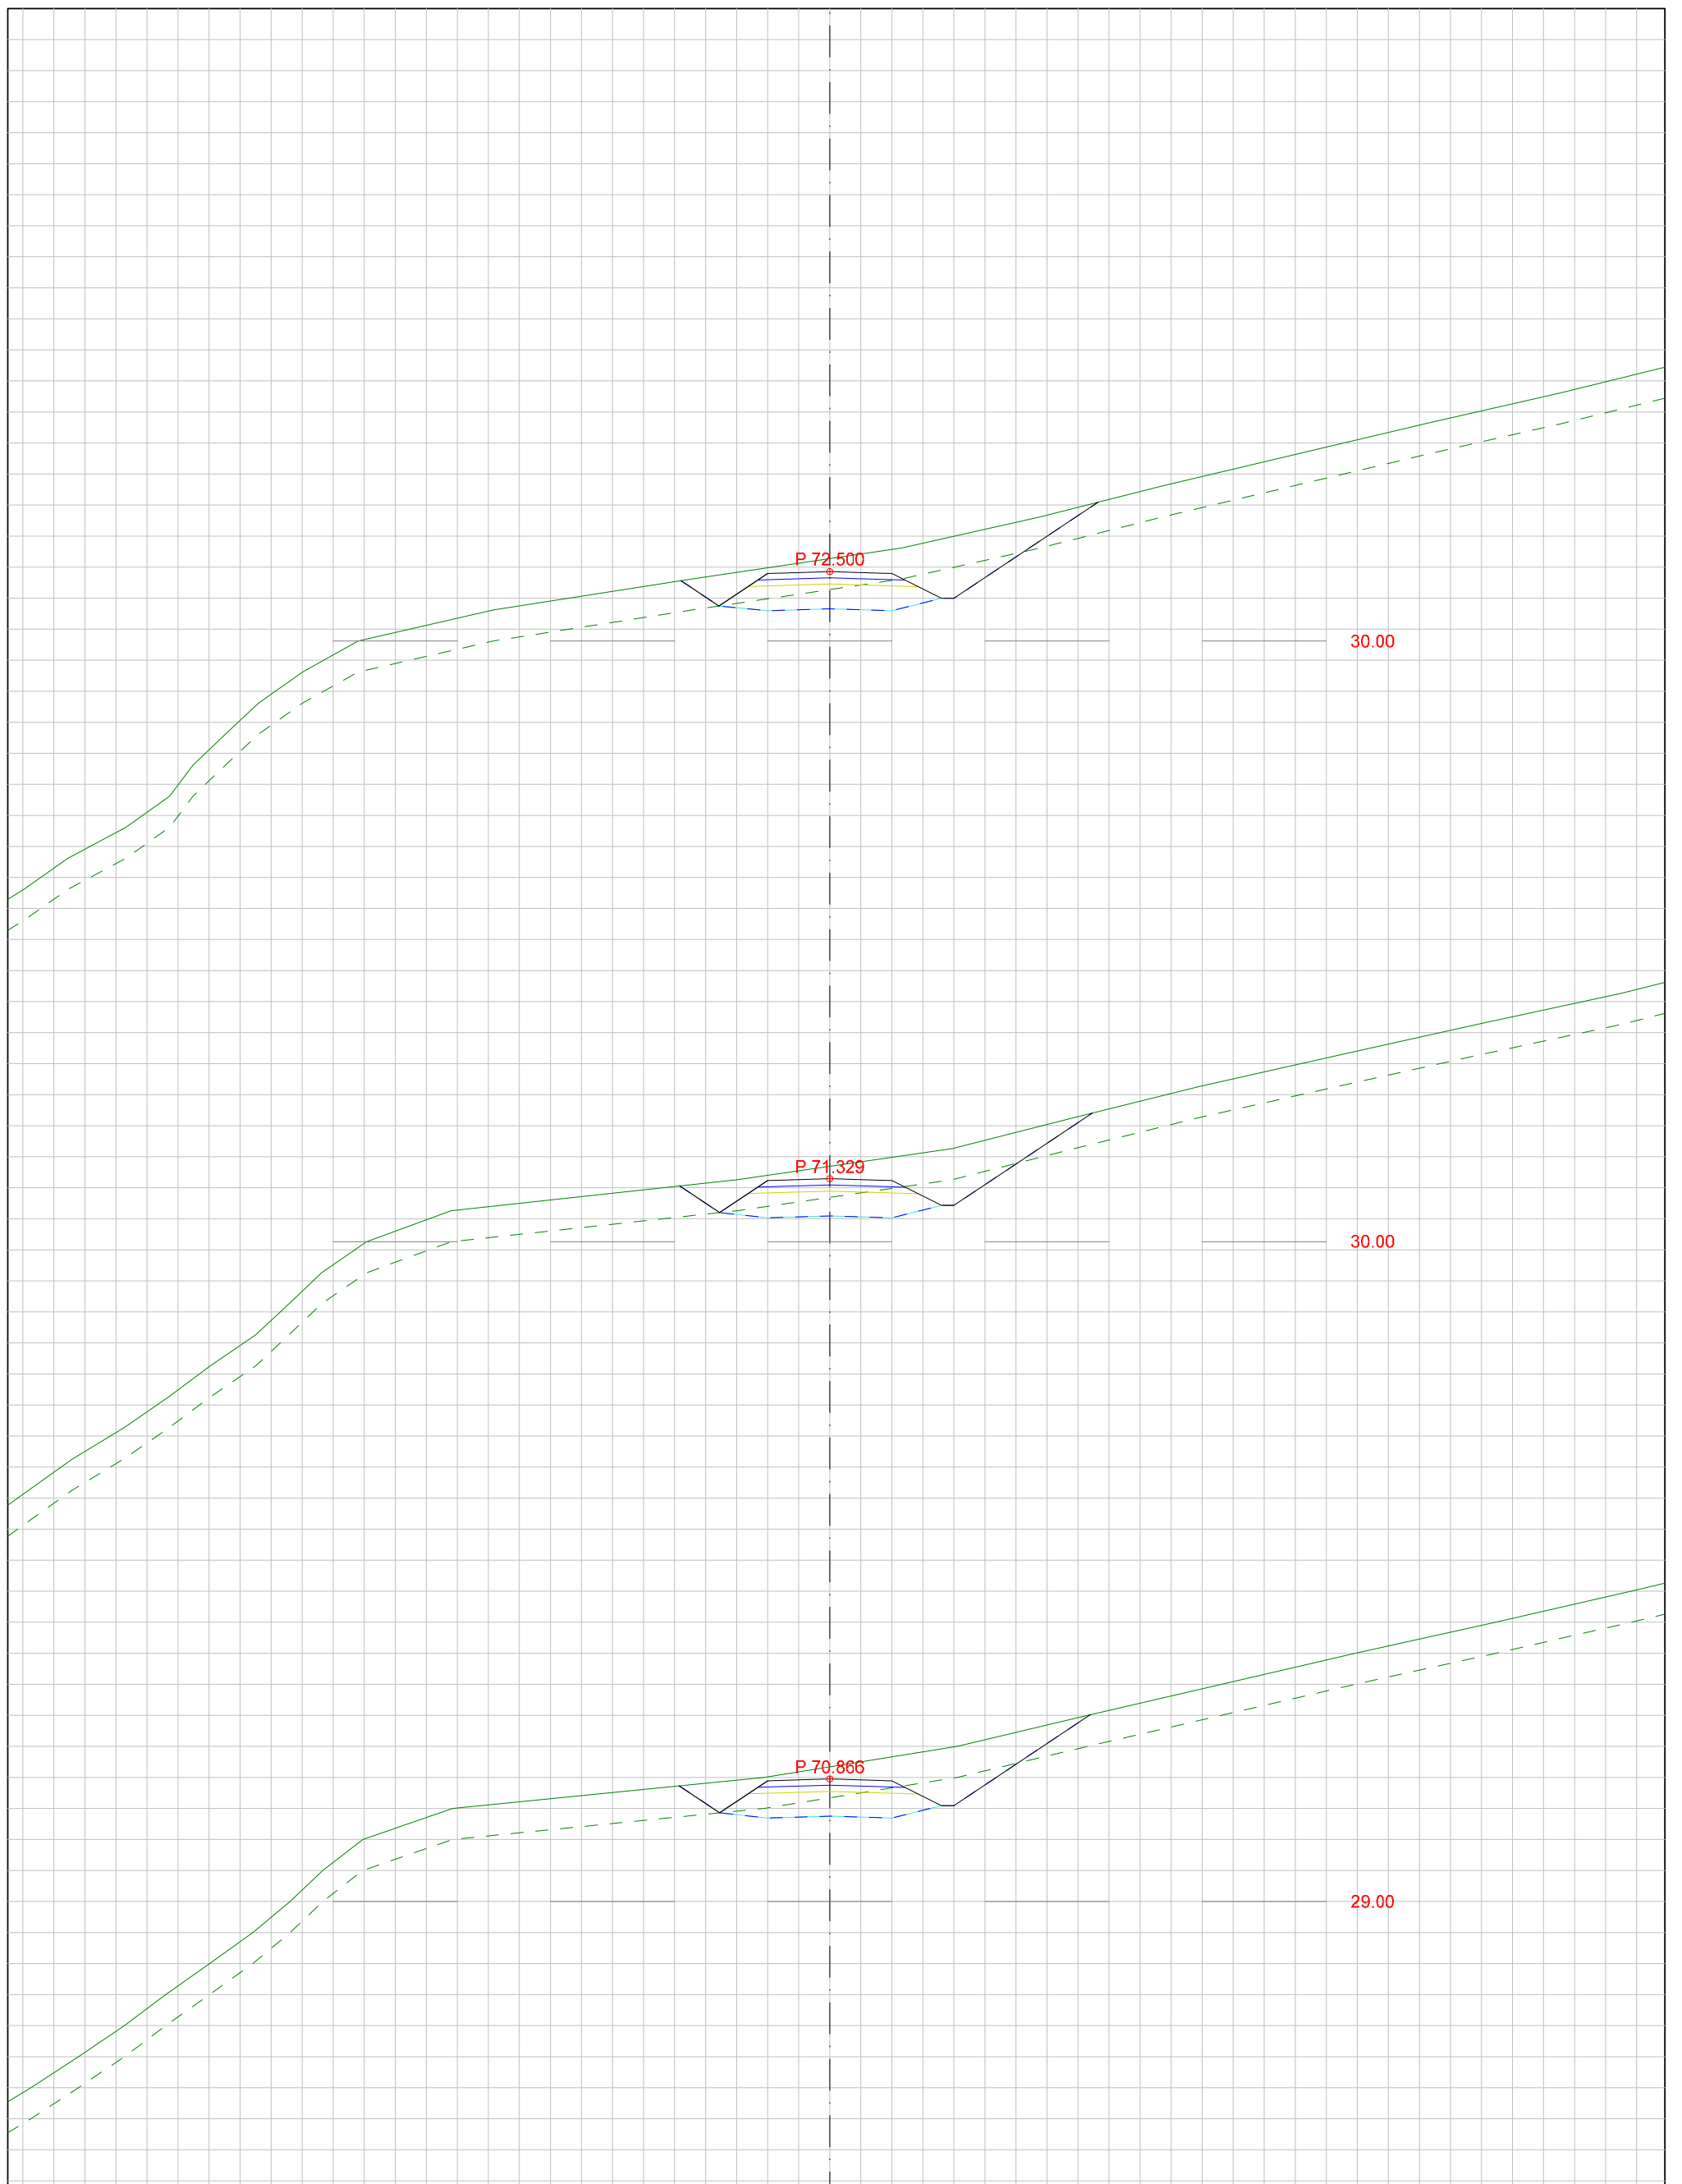


DATA/KARTGRUNNLAG:			OPPDRAGSGIVER: KRINGSTAD BOLIGFELT Utbygging		TVERRPROFILER - VEG PROSJEKT: TVERRPROFIL Turvei 51		
DATO:	MÅLES.:	KONSTR.:			TEGN.NR.:		
28.11.2017	1:100				311	VEG NR.	SIDE 10

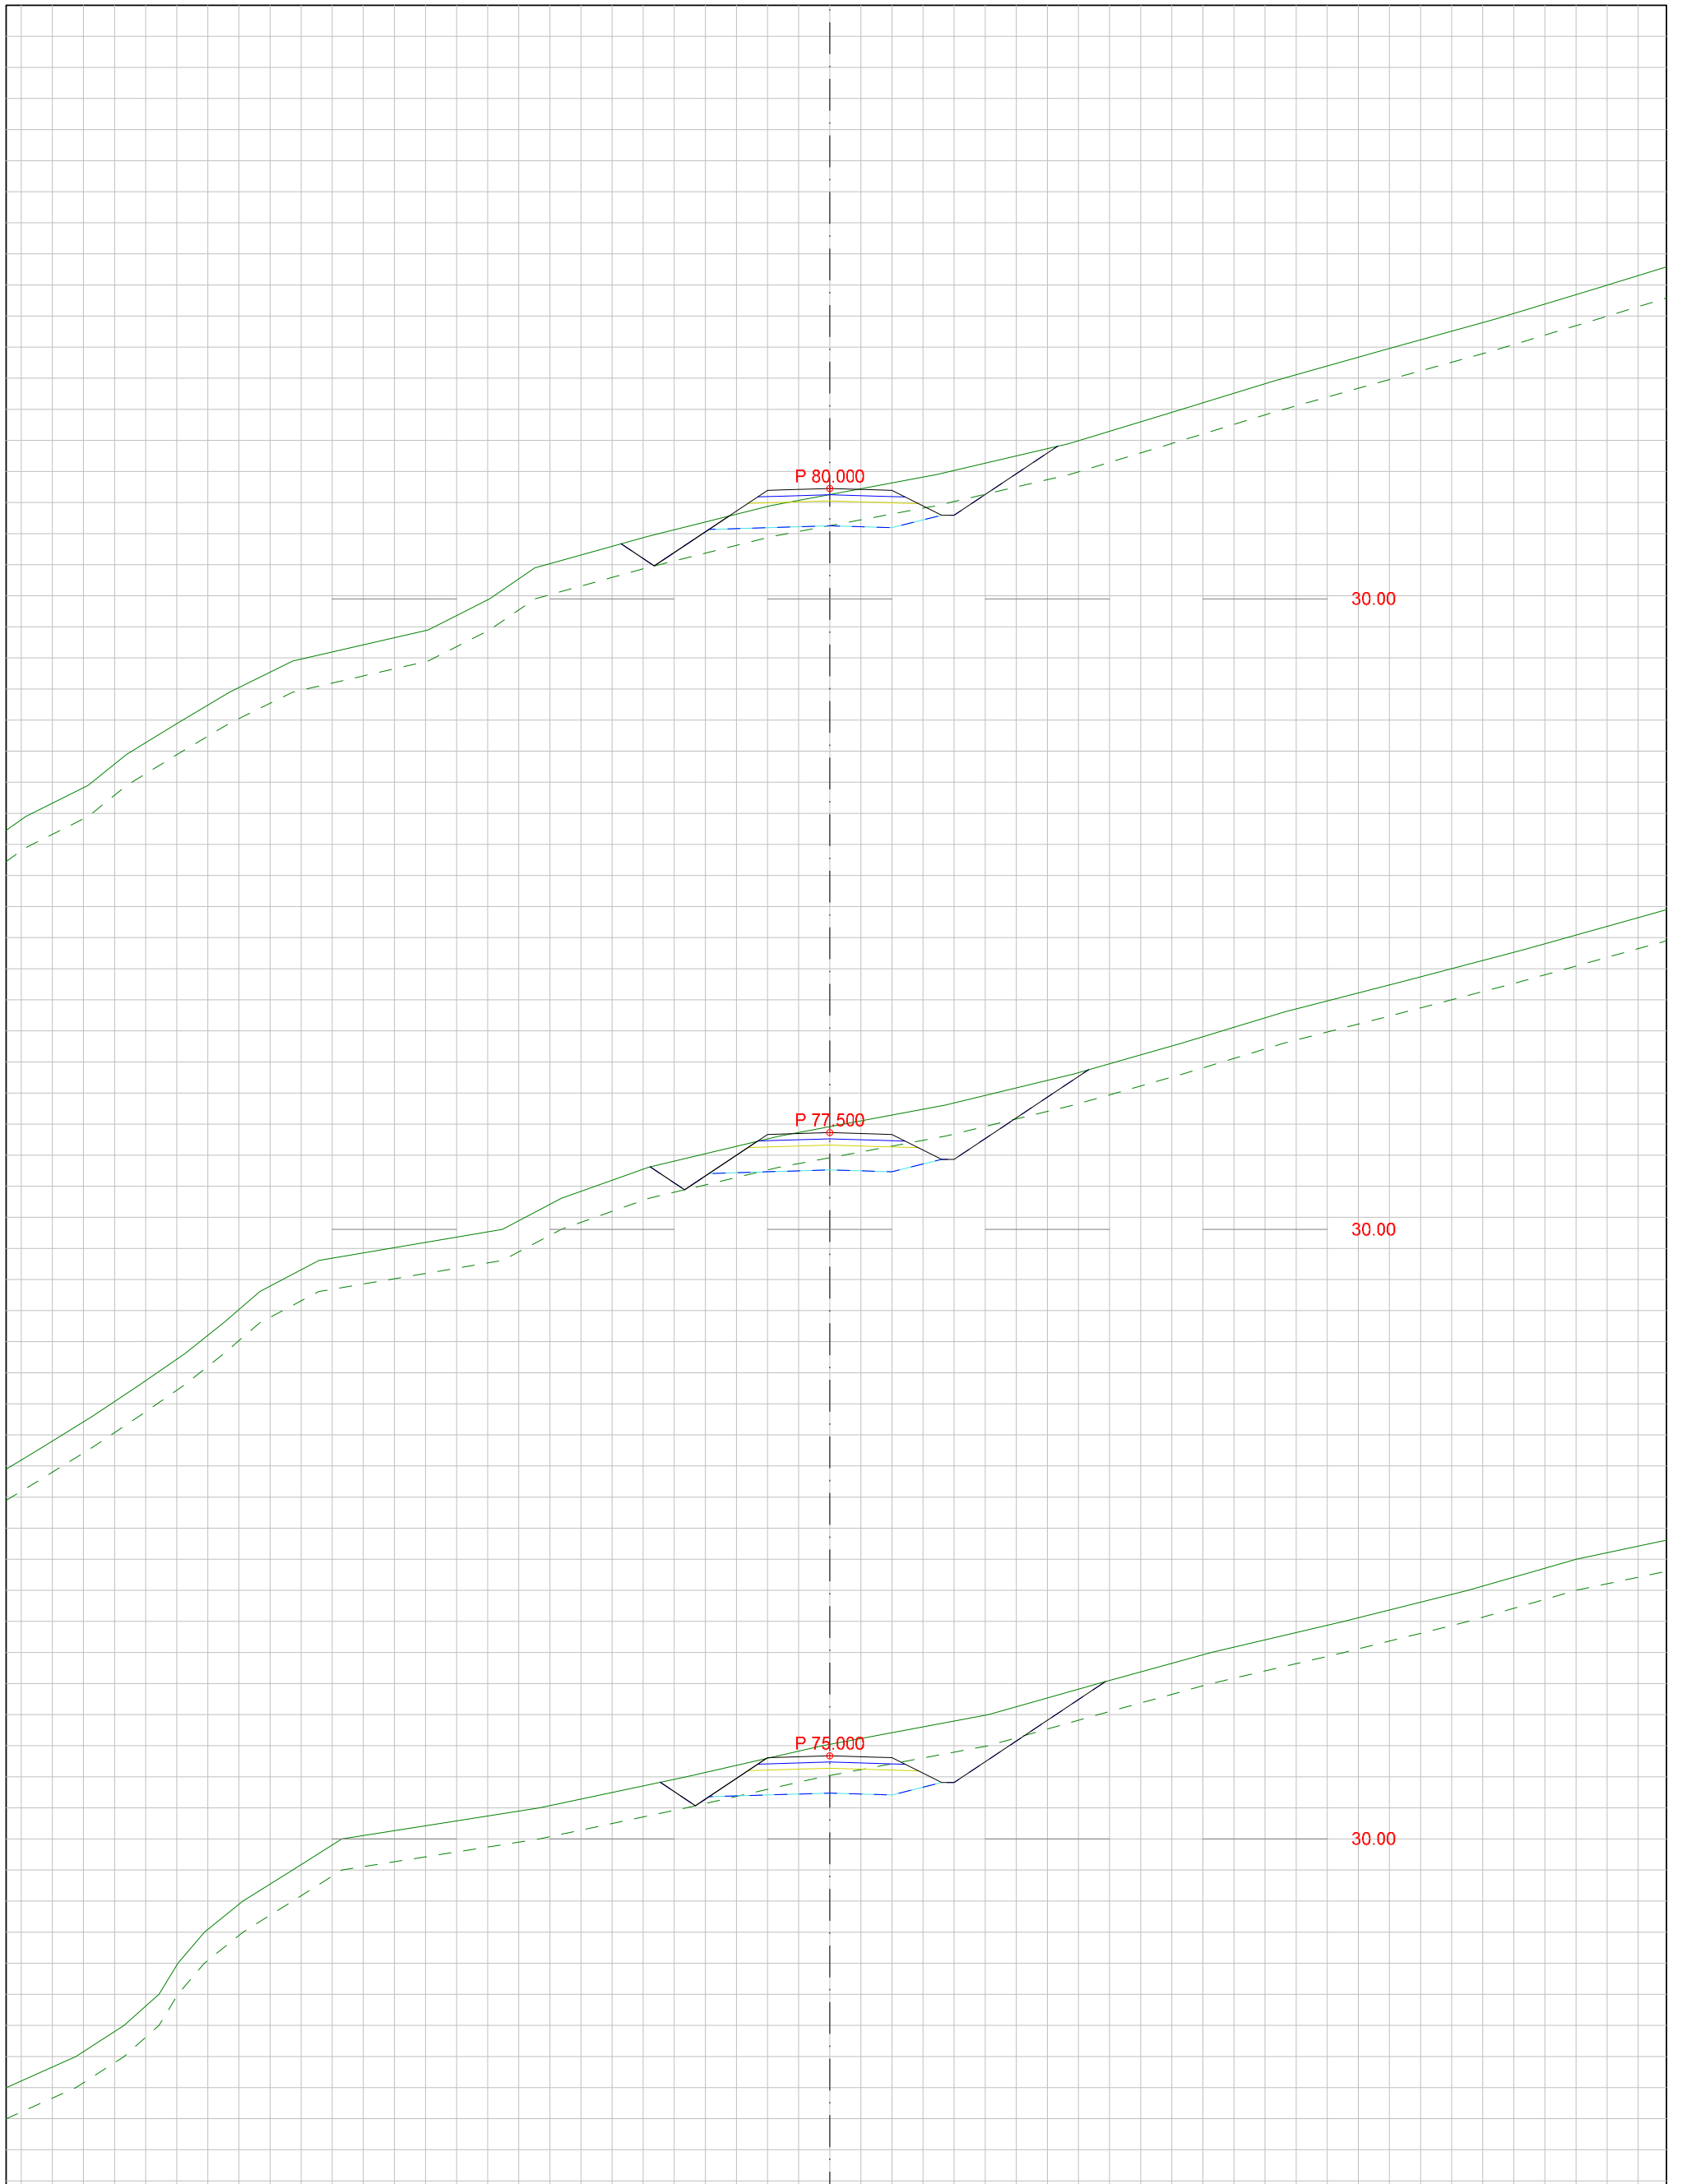


DATA/KARTGRUNNLAG:			OPPDRAGSGIVER: KRINGSTAD BOLIGFELT Utbygging		TVERRPROFILER - VEG PROSJEKT: TVERRPROFIL Turvei 51		
DATO:	MÅLES.:	KONSTR.:			TEGN.NR.:		
28.11.2017	1:100				311	VEG NR.	SIDE
							11

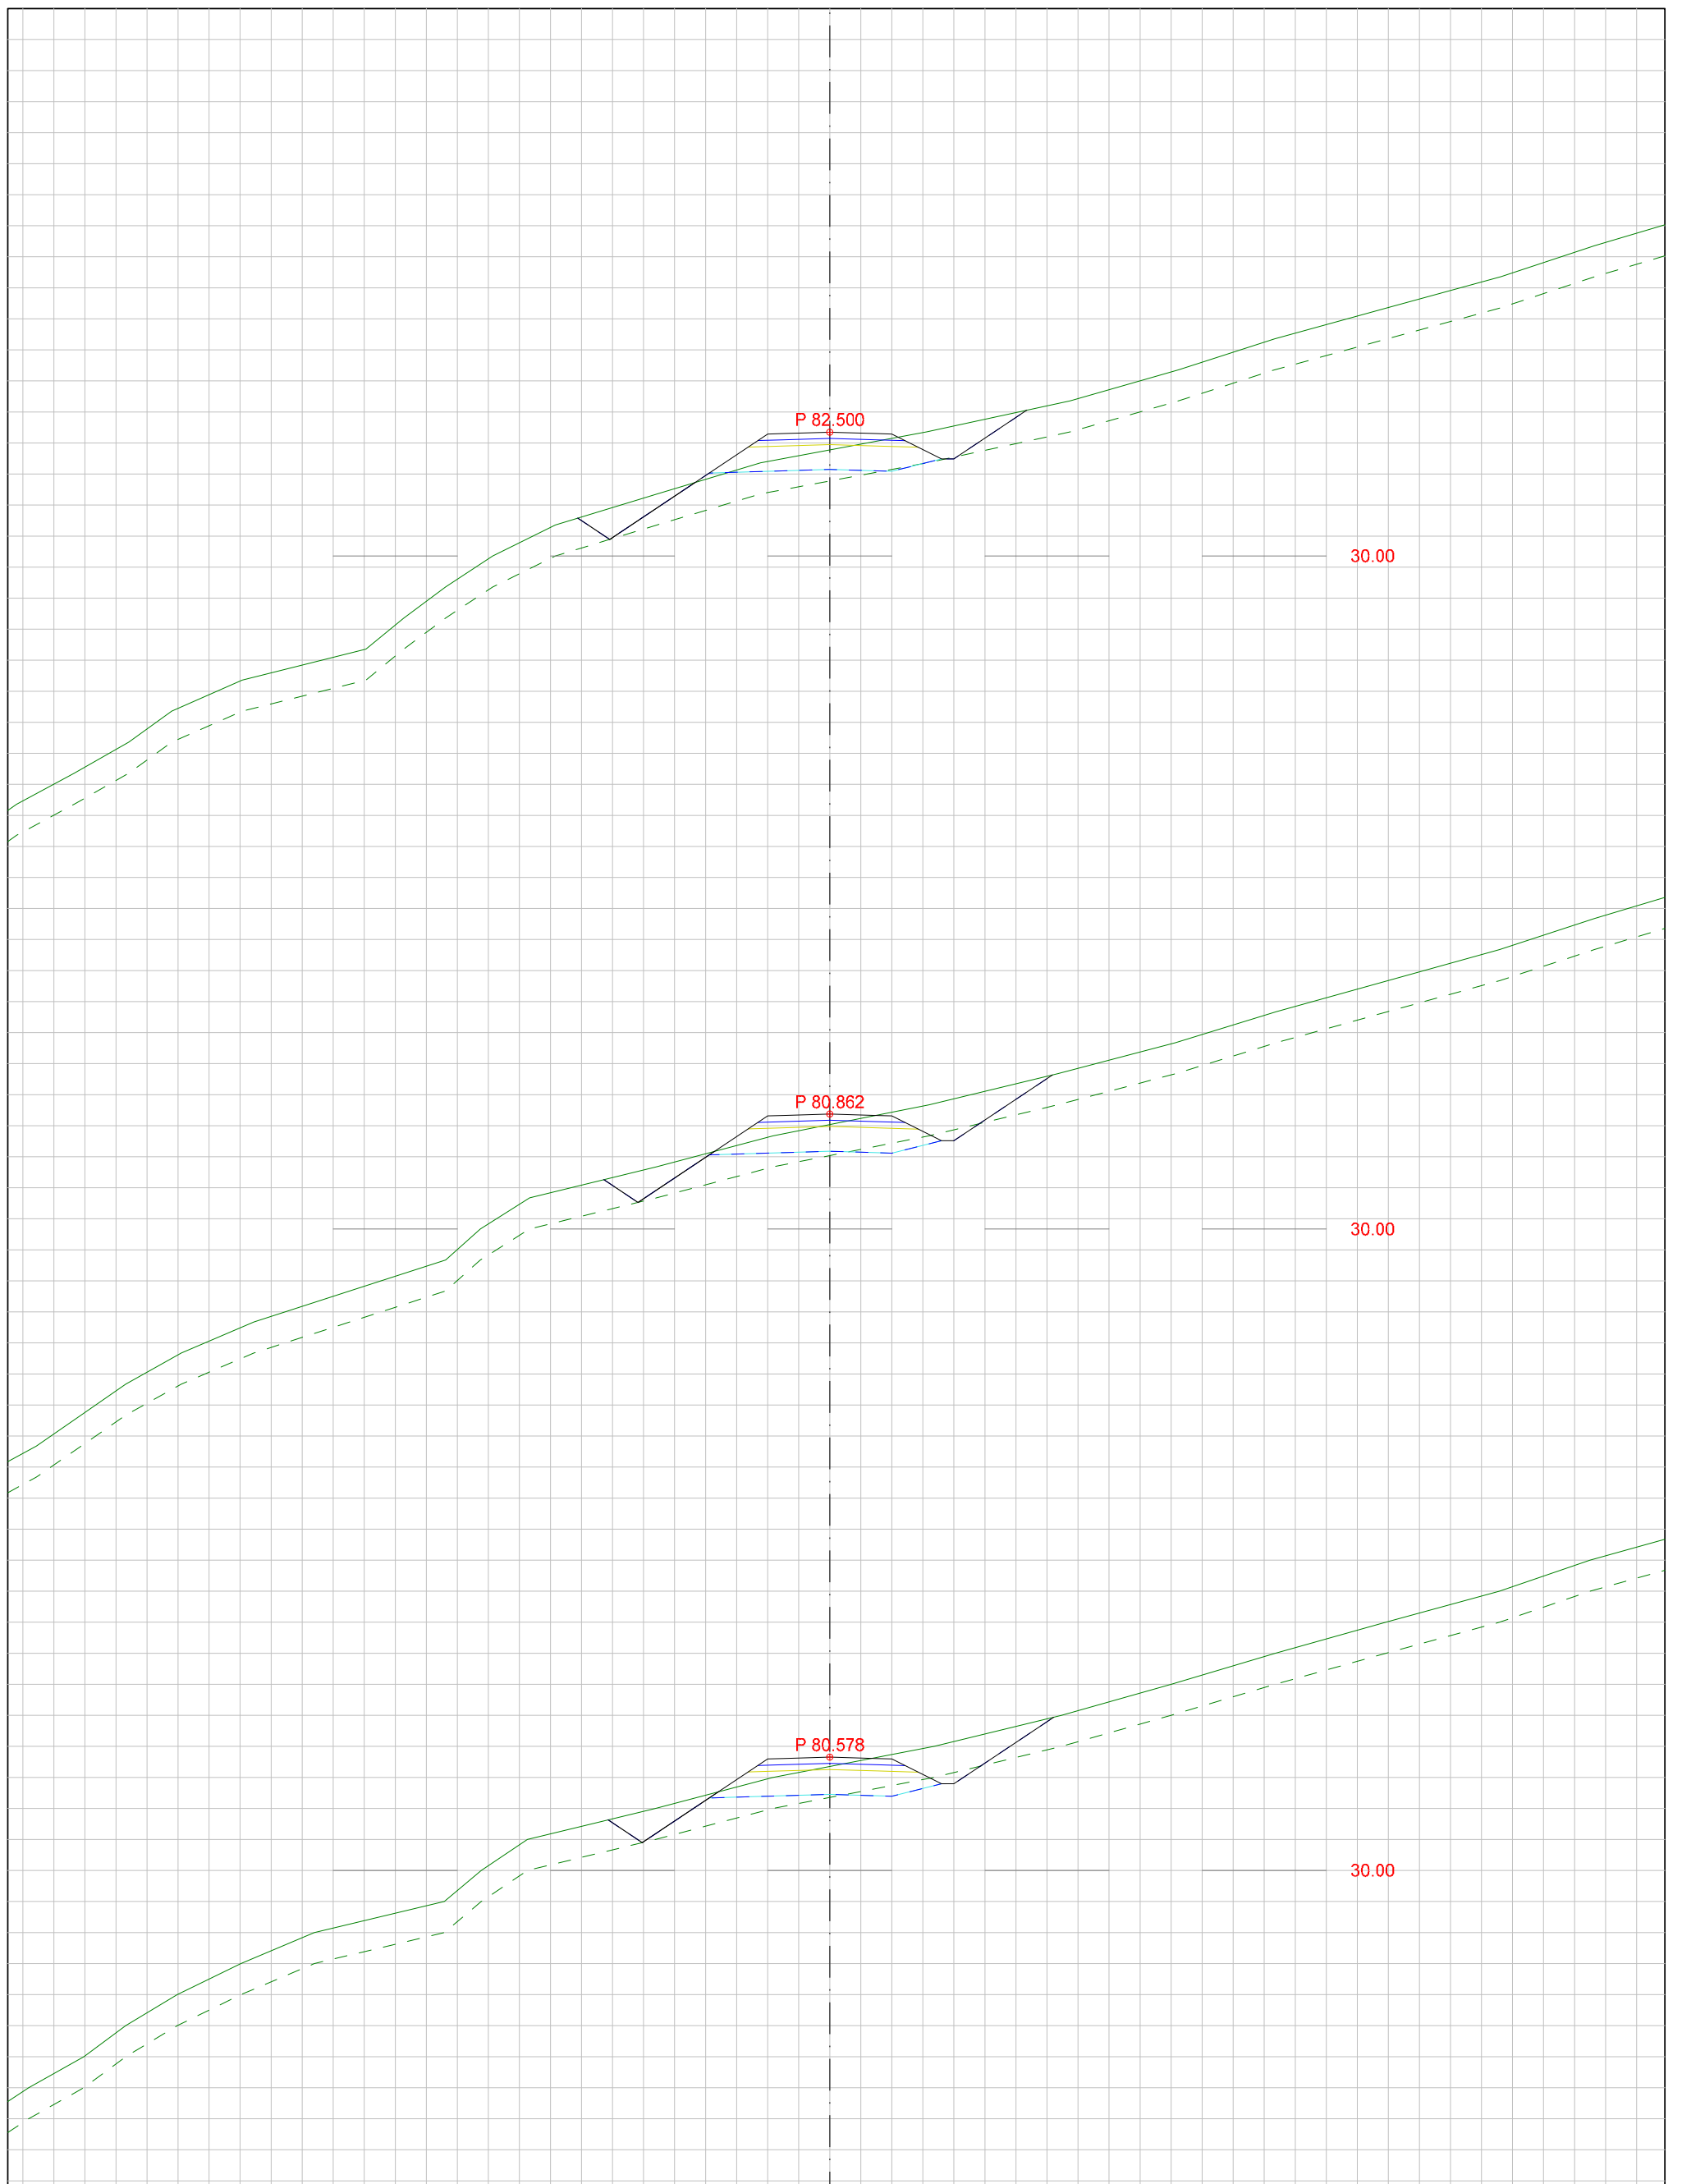


DATA/KARTGRUNNLAG:			OPPDRAGSGIVER: KRINGSTAD BOLIGFELT Utbygging		TVERRPROFILER - VEG PROSJEKT: TVERRPROFIL Turvei 51		
DATO:	MÅLES.:	KONSTR.:			TEGN.NR.:		
28.11.2017	1:100				311	VEG NR.	SIDE
							12

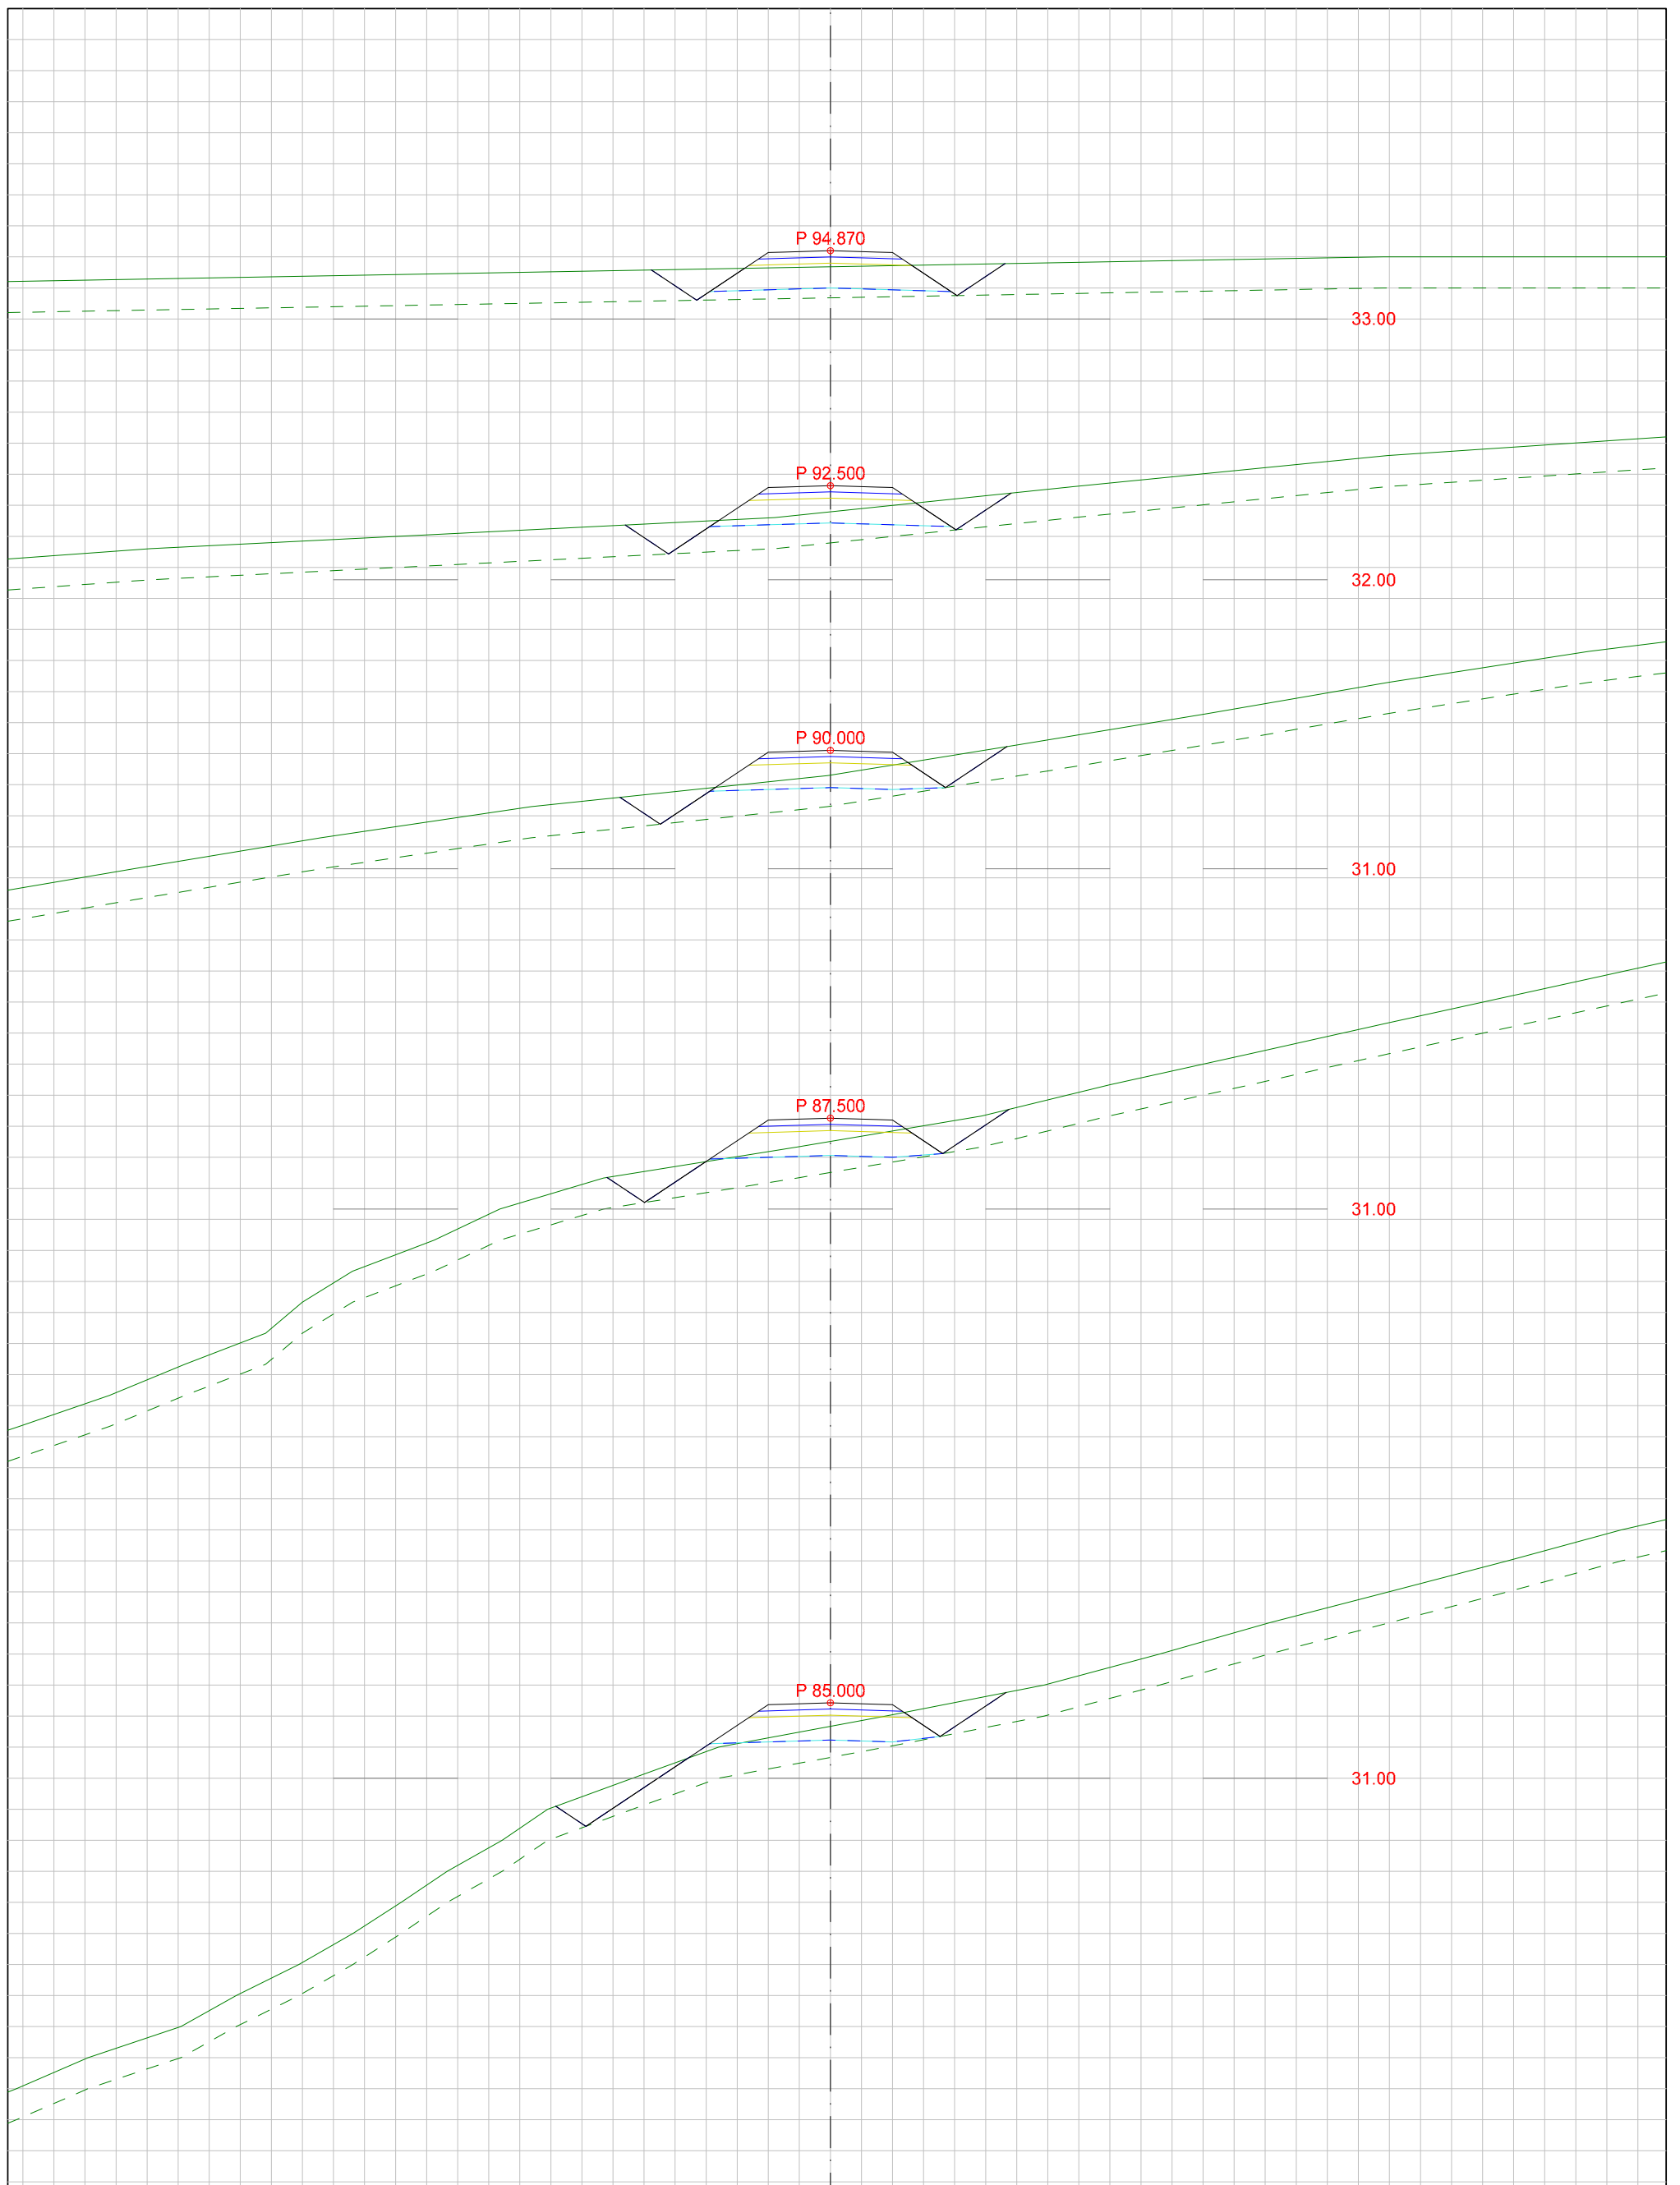


DATA/KARTGRUNNLAG:			OPPDRAGSGIVER: KRINGSTAD BOLIGFELT Utbygging		TVERRPROFILER - VEG PROSJEKT: TVERRPROFIL Turvei 51		
DATO:	MÅLES.:	KONSTR.:			TEGN.NR.:		
28.11.2017	1:100				311	VEG NR.	SIDE
							13

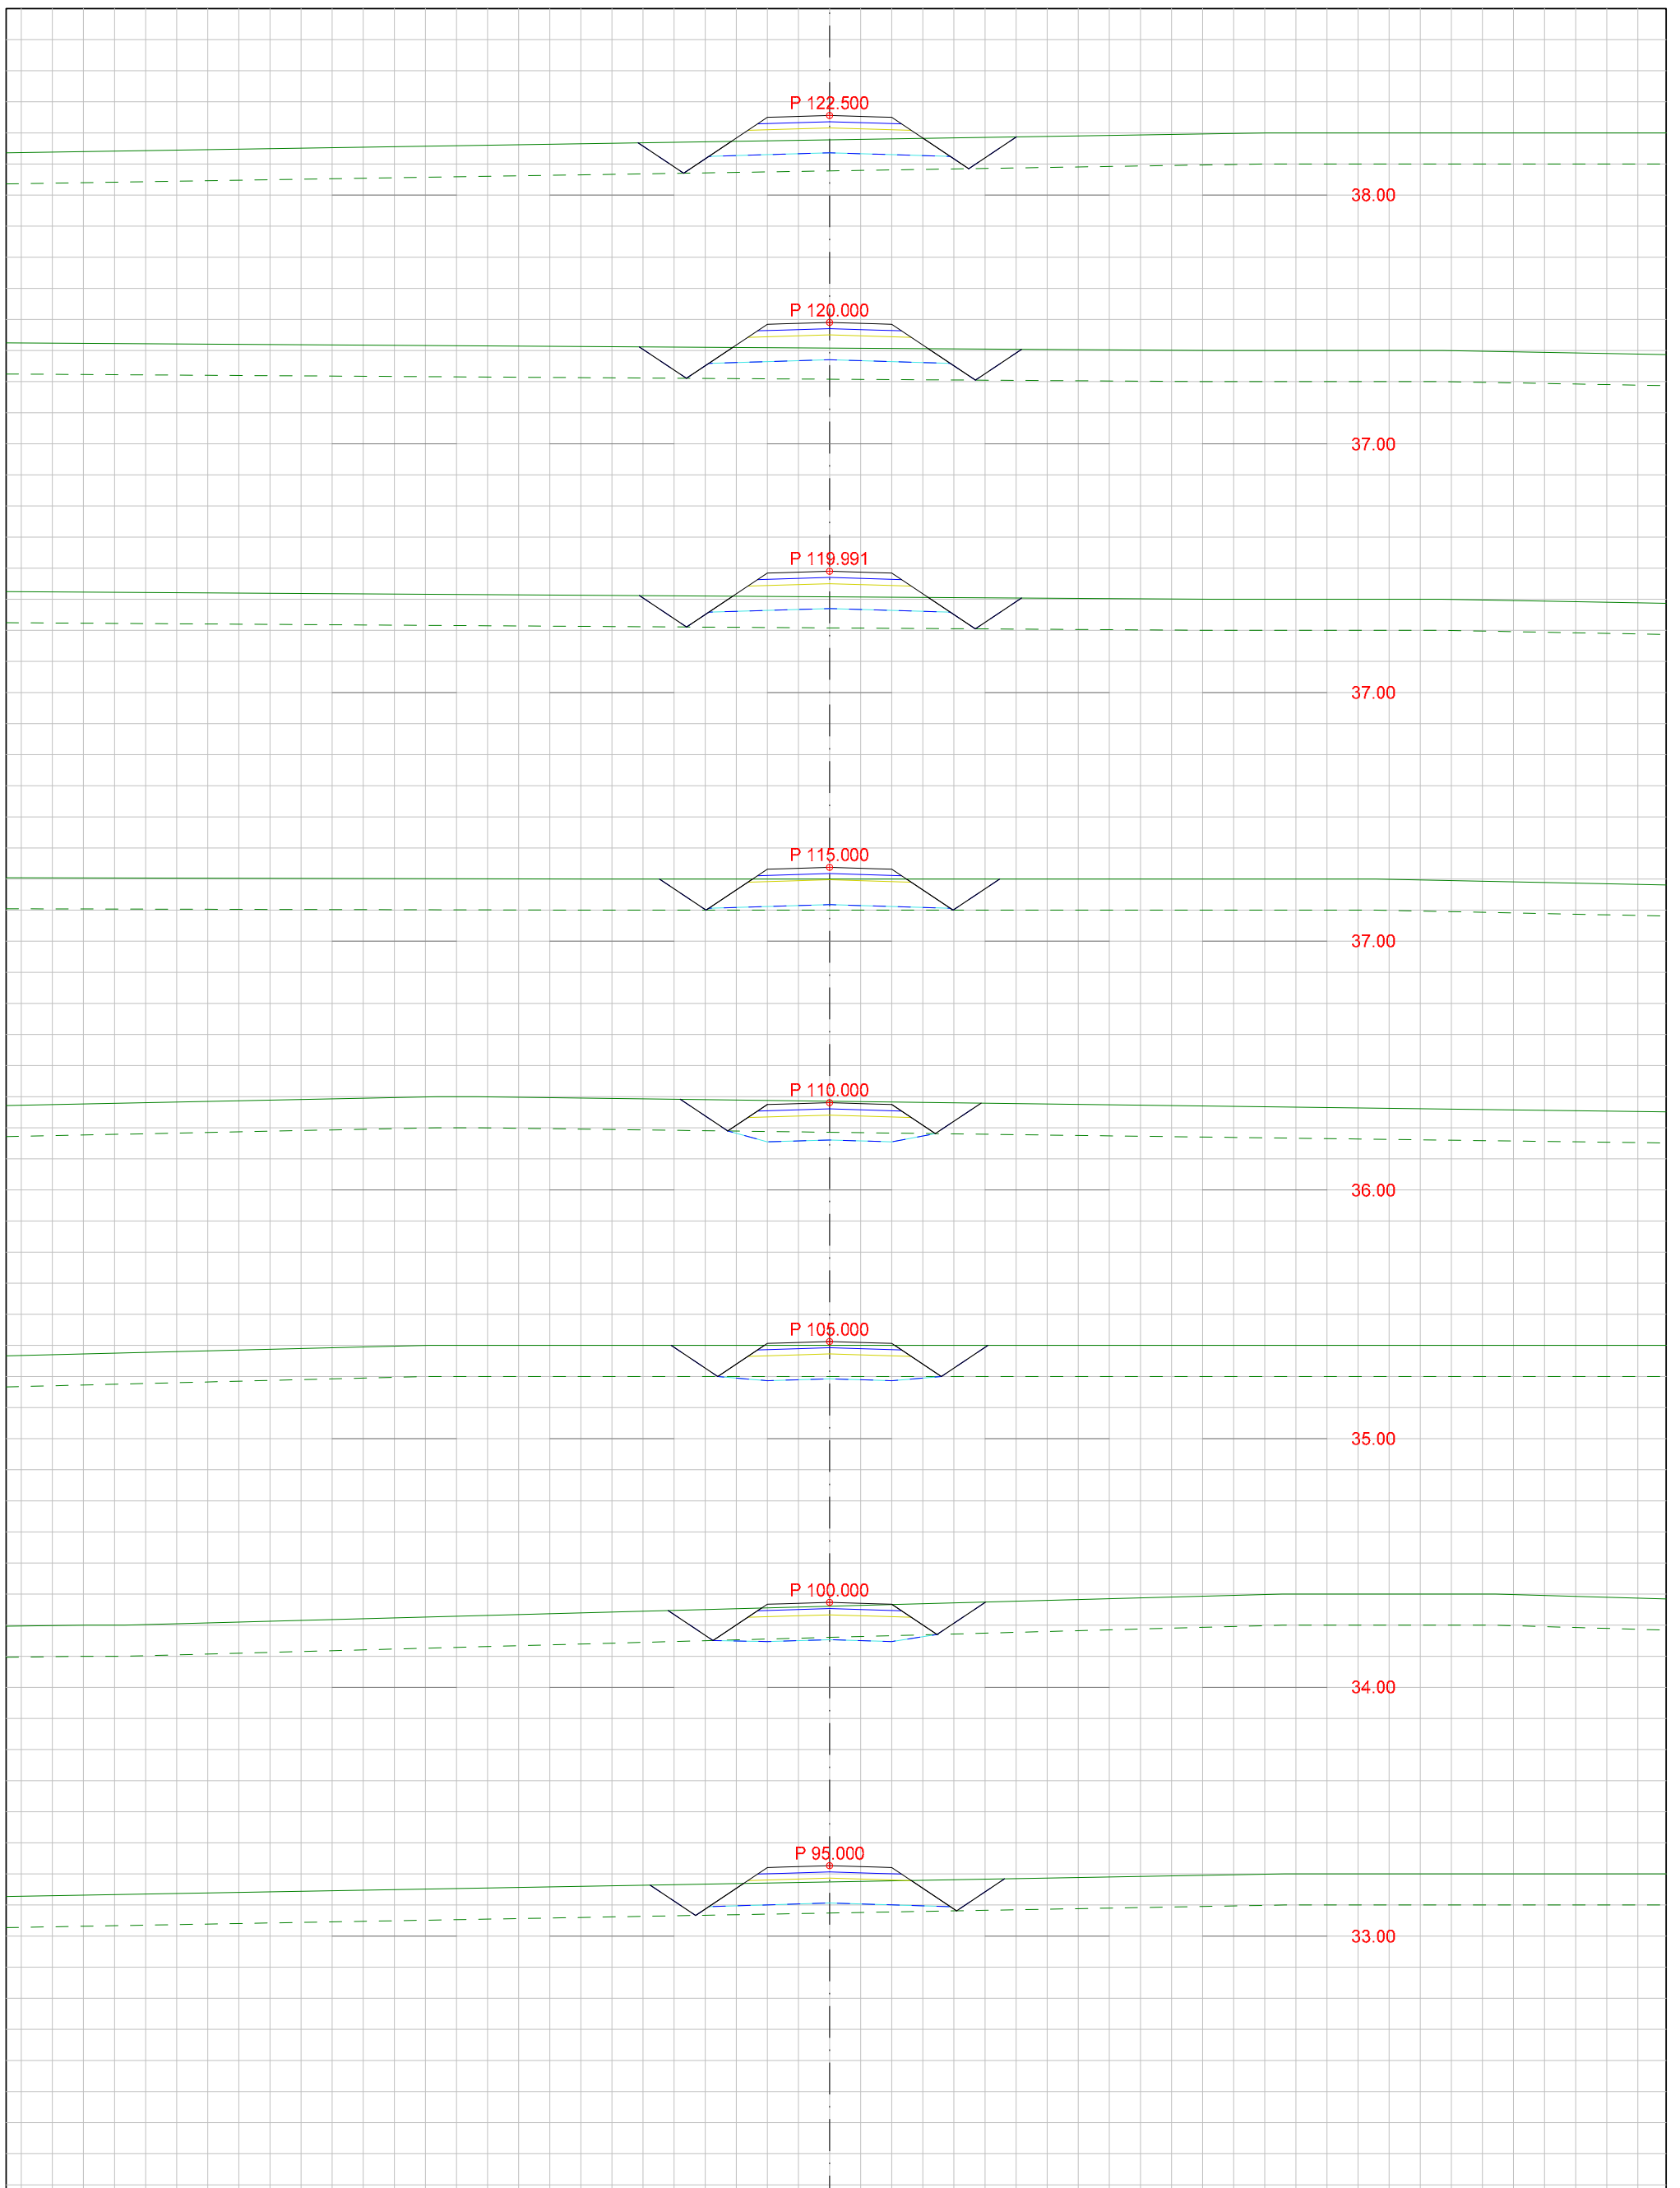

DATA/KARTGRUNNLAG:			OPPDRAGSGIVER: KRINGSTAD BOLIGFELT Utbygging		TVERRPROFILER - VEG PROSJEKT: TVERRPROFIL Turvei 51		
DATO:	MÅLES.:	KONSTR.:			TEGN.NR.:		
28.11.2017	1:100				311	VEG NR.	SIDE
							14

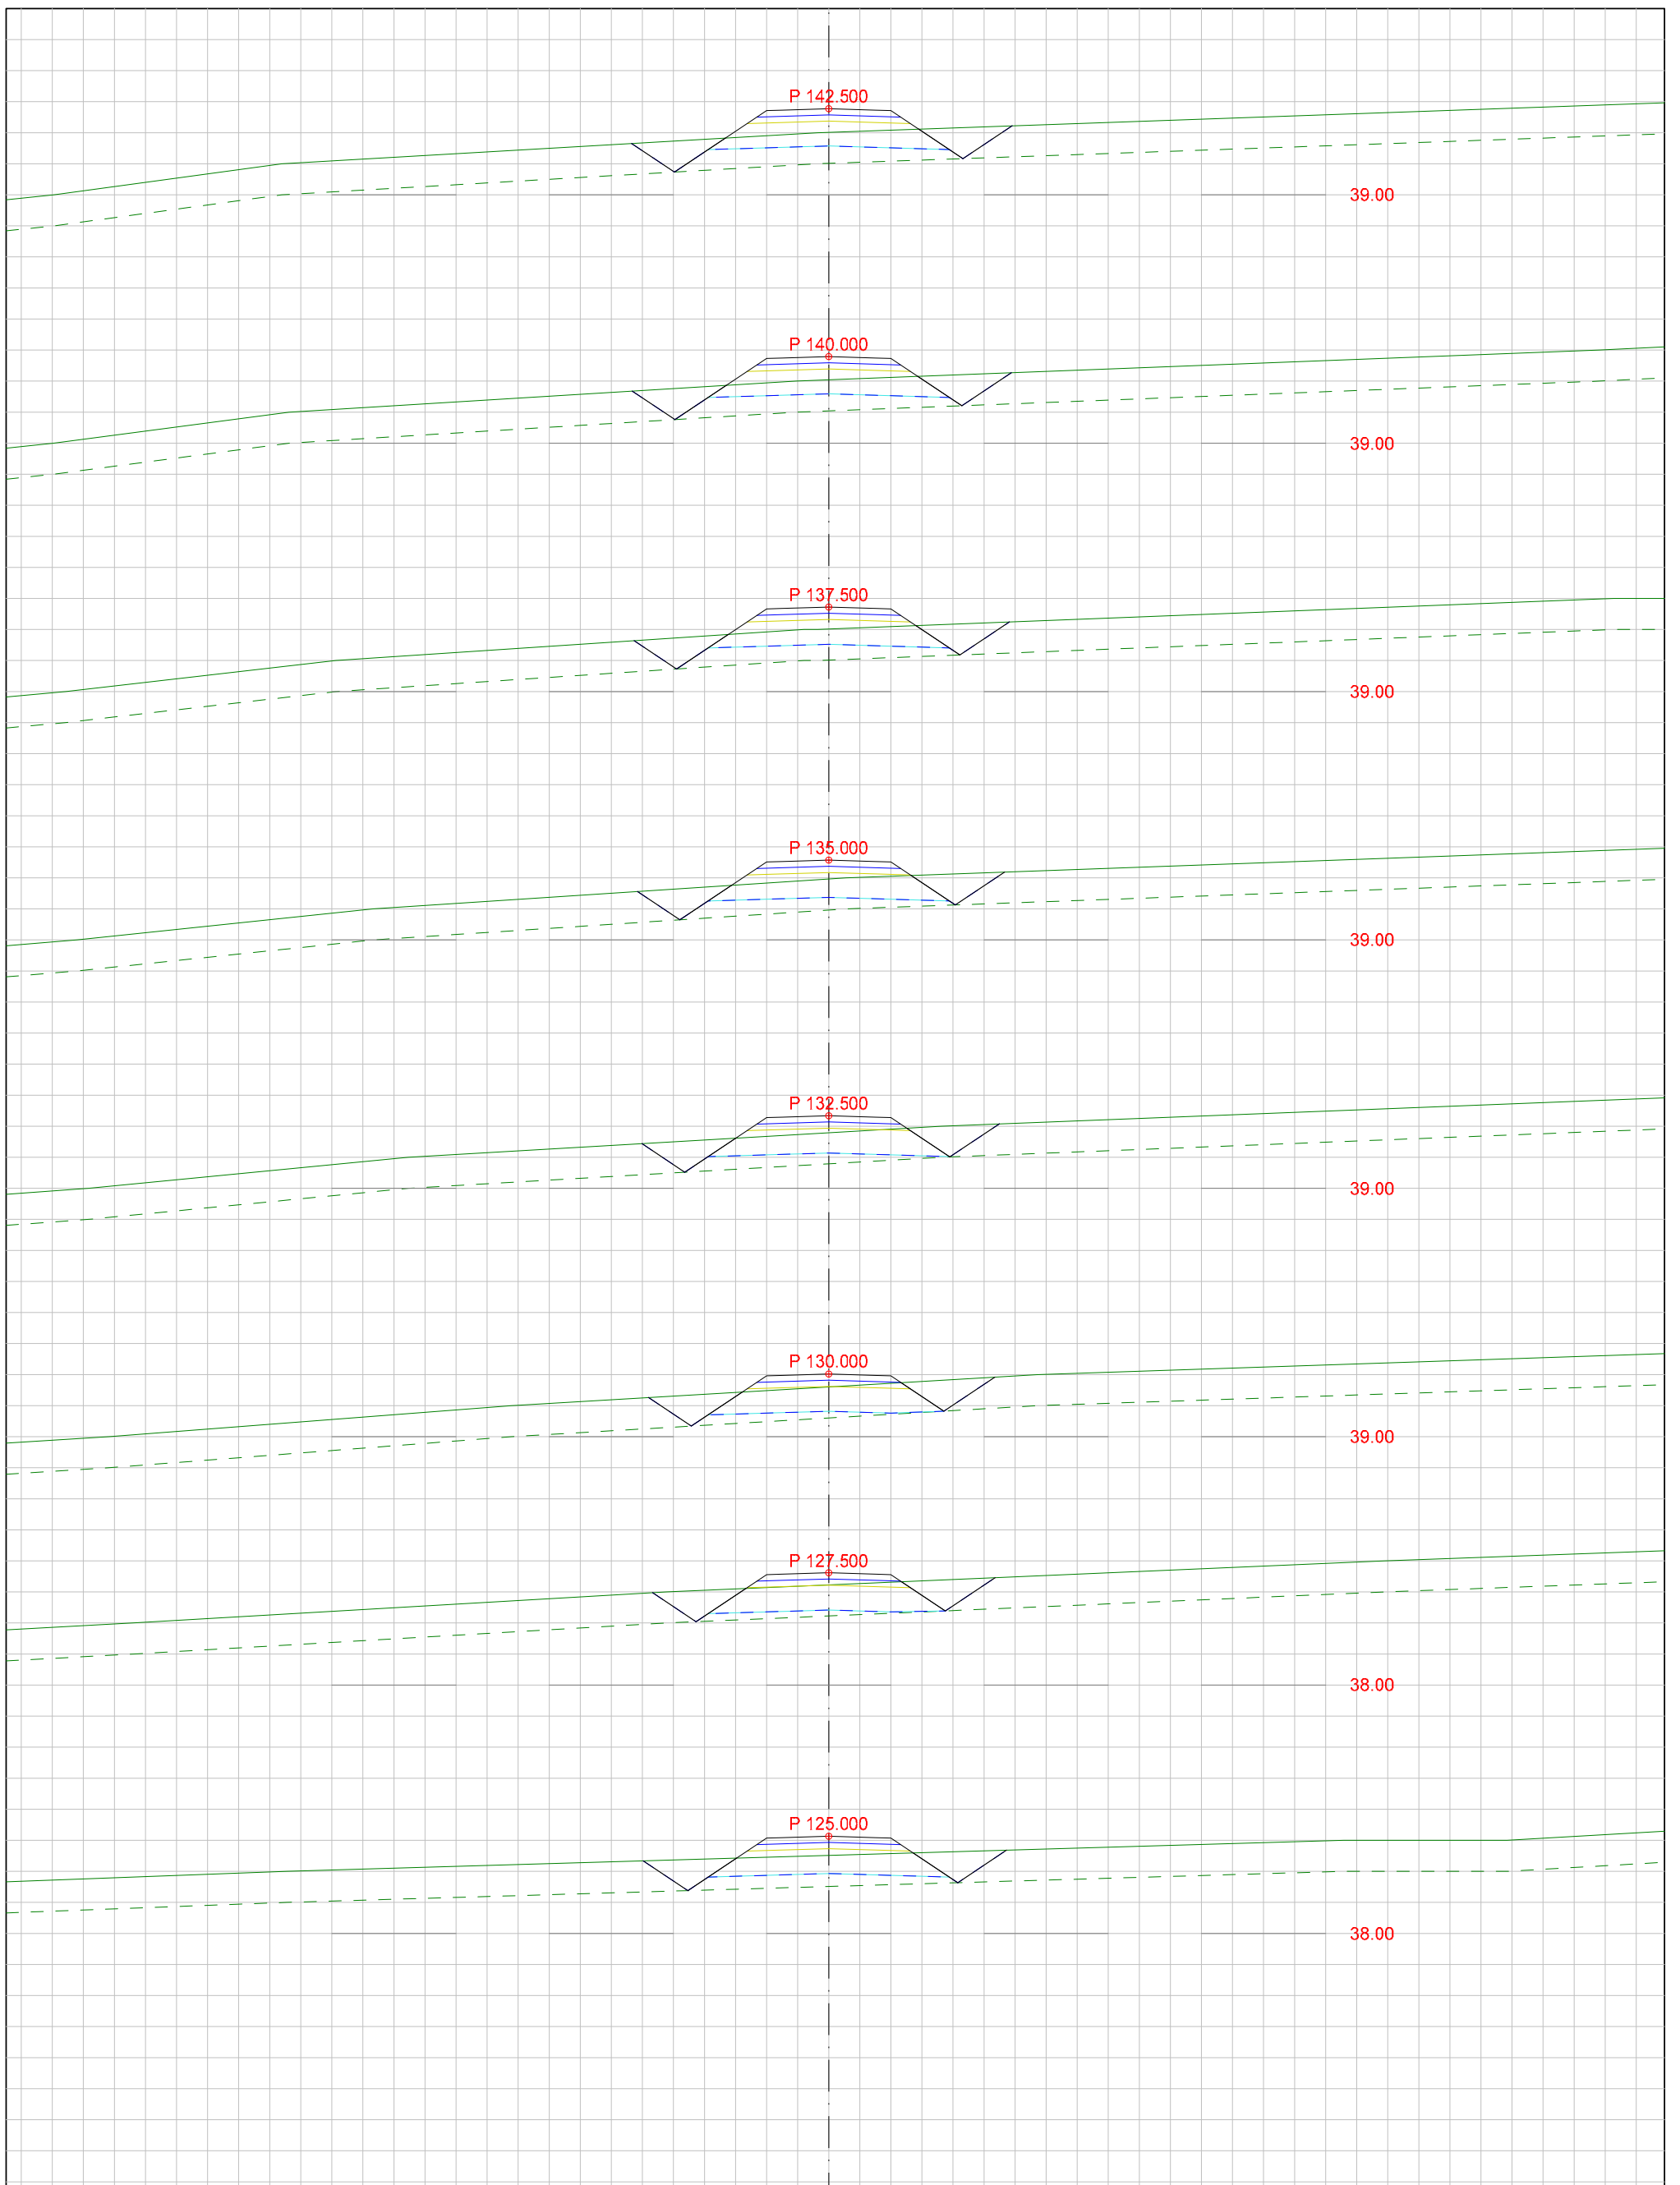


DATA/KARTGRUNNLAG:			OPPDRAGSGIVER: KRINGSTAD BOLIGFELT Utbygging		TVERRPROFILER - VEG PROSJEKT: TVERRPROFIL Turvei 51		
DATO:	MÅLES.:	KONSTR.:			TEGN.NR.:		
28.11.2017	1:100				311	VEG NR.	SIDE
							15

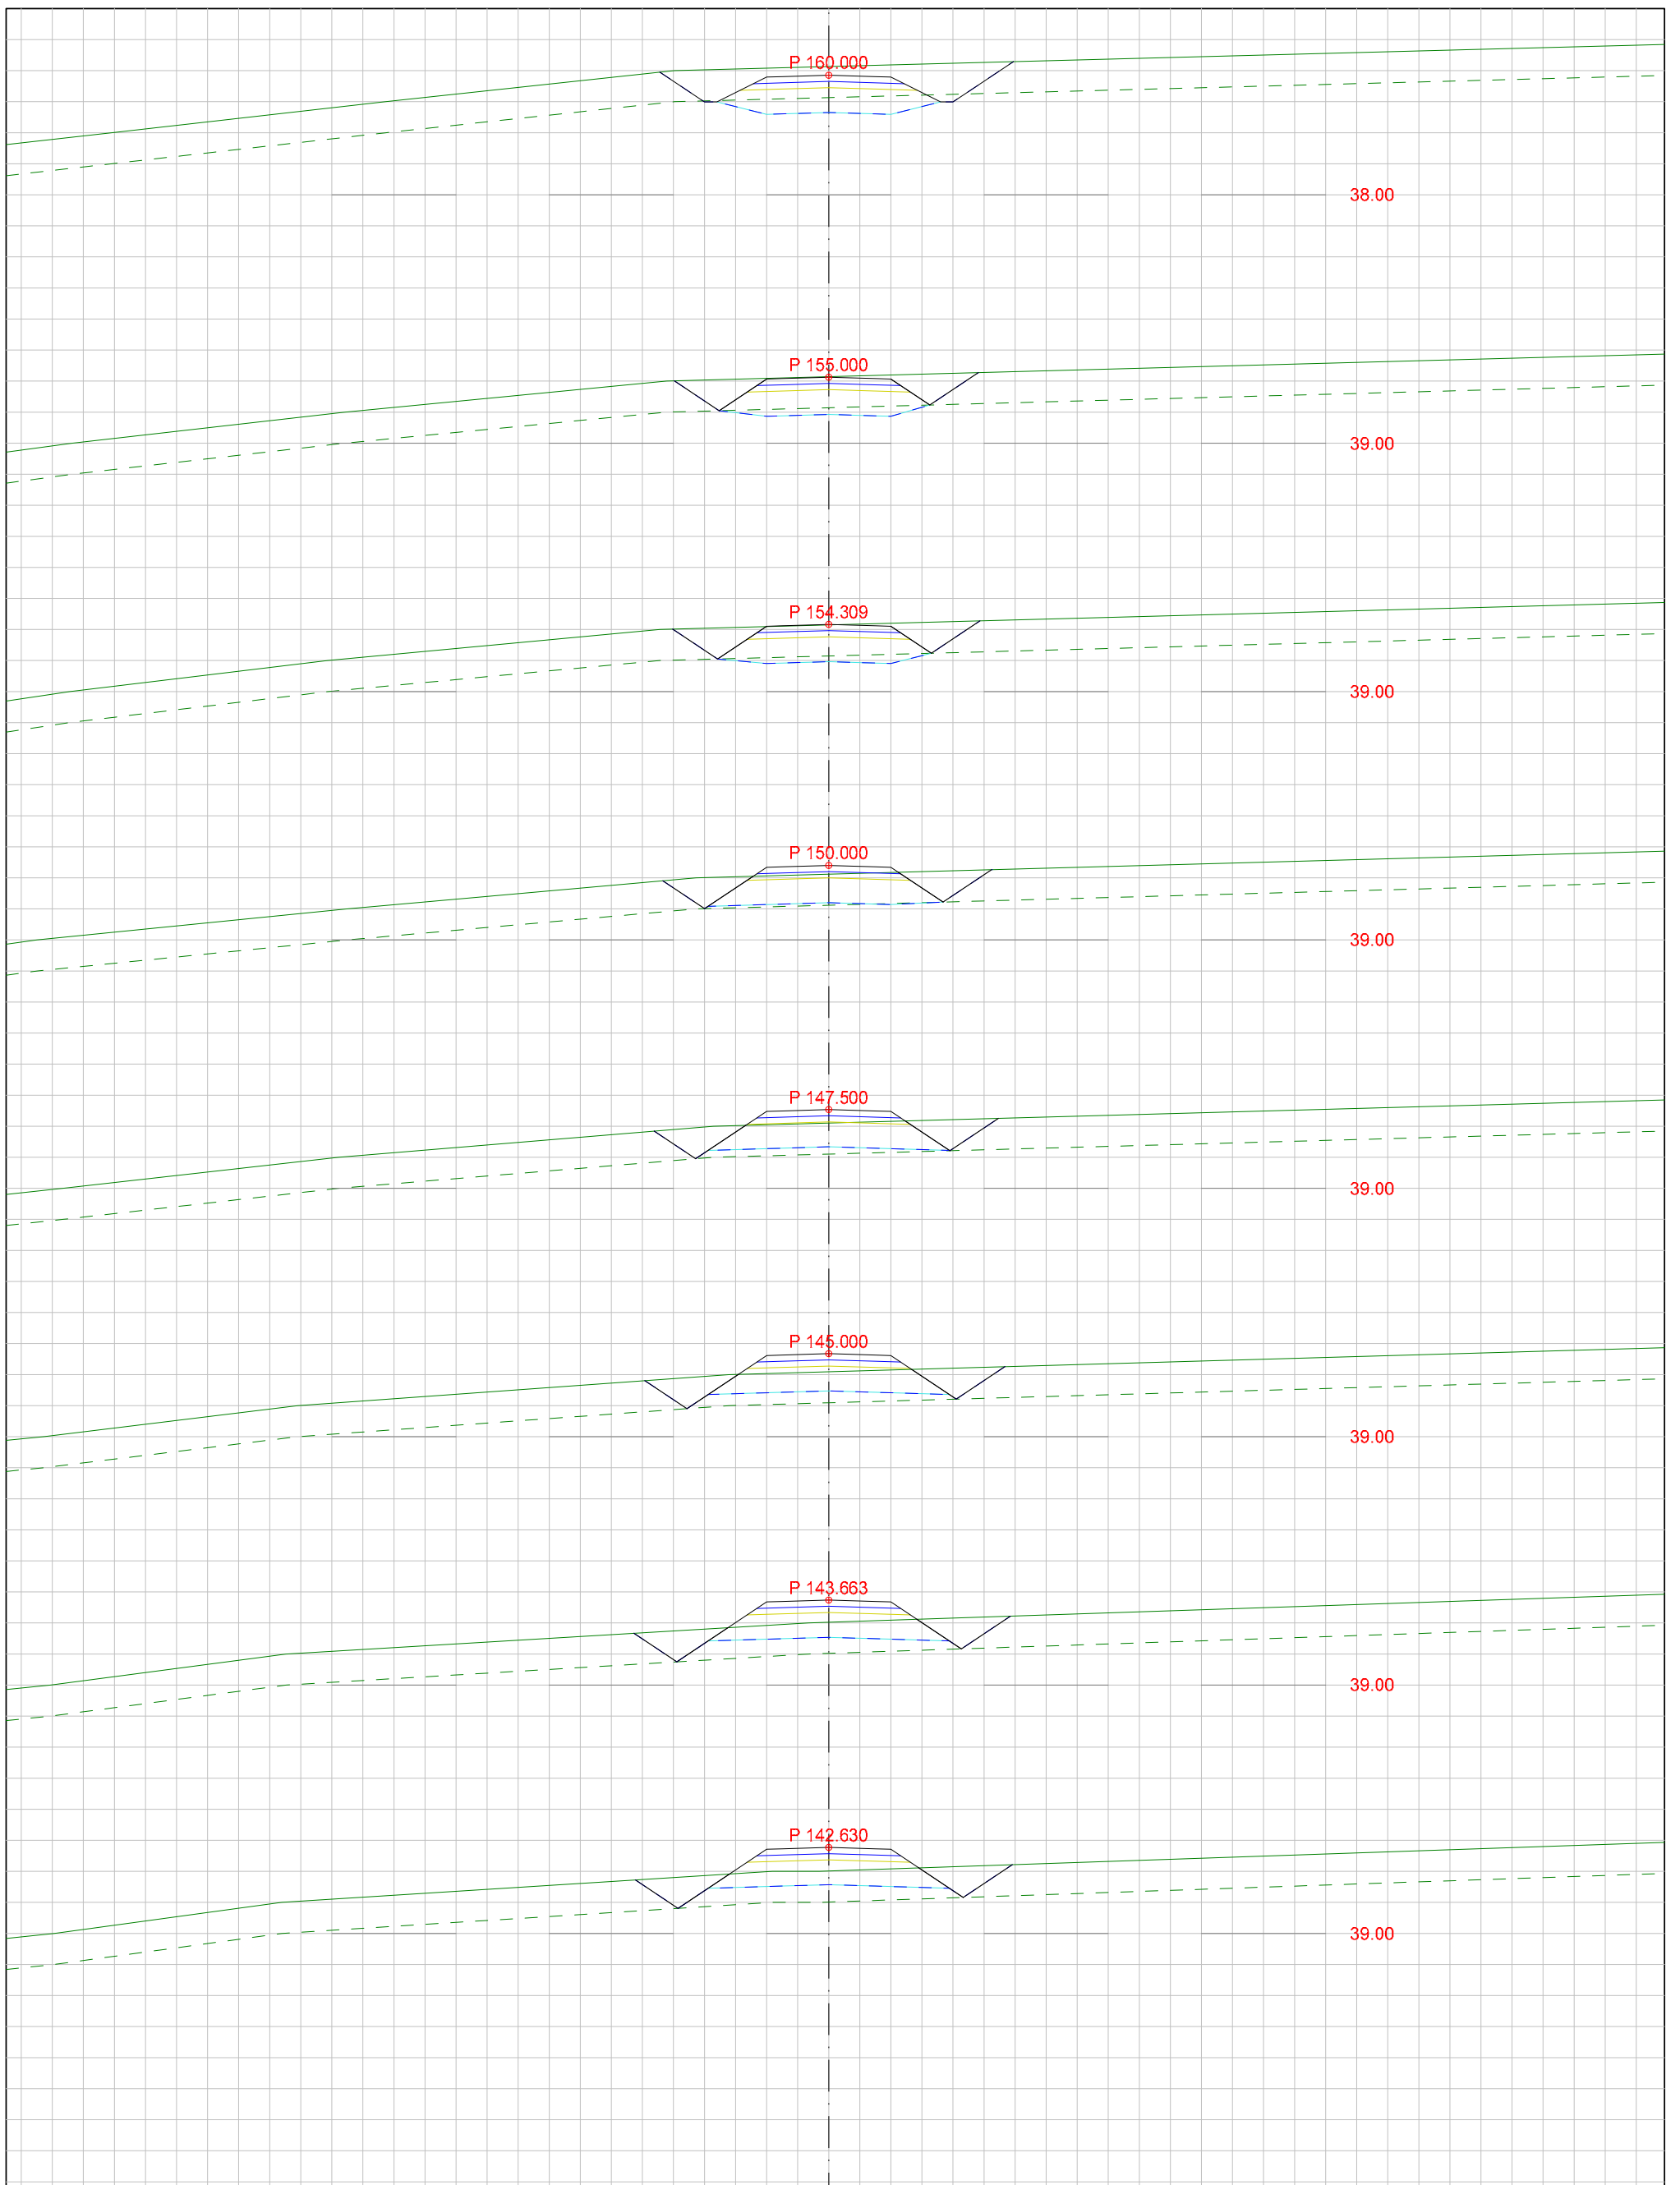


DATA/KARTGRUNNLAG:			OPPDRAGSGIVER: KRINGSTAD BOLIGFELT Utbygging		TVERRPROFILER - VEG PROSJEKT: TVERRPROFIL Turvei 51		
DATO:	MÅLES.:	KONSTR.:			TEGN.NR.:		
28.11.2017	1:100				311	VEG NR.	SIDE
							16



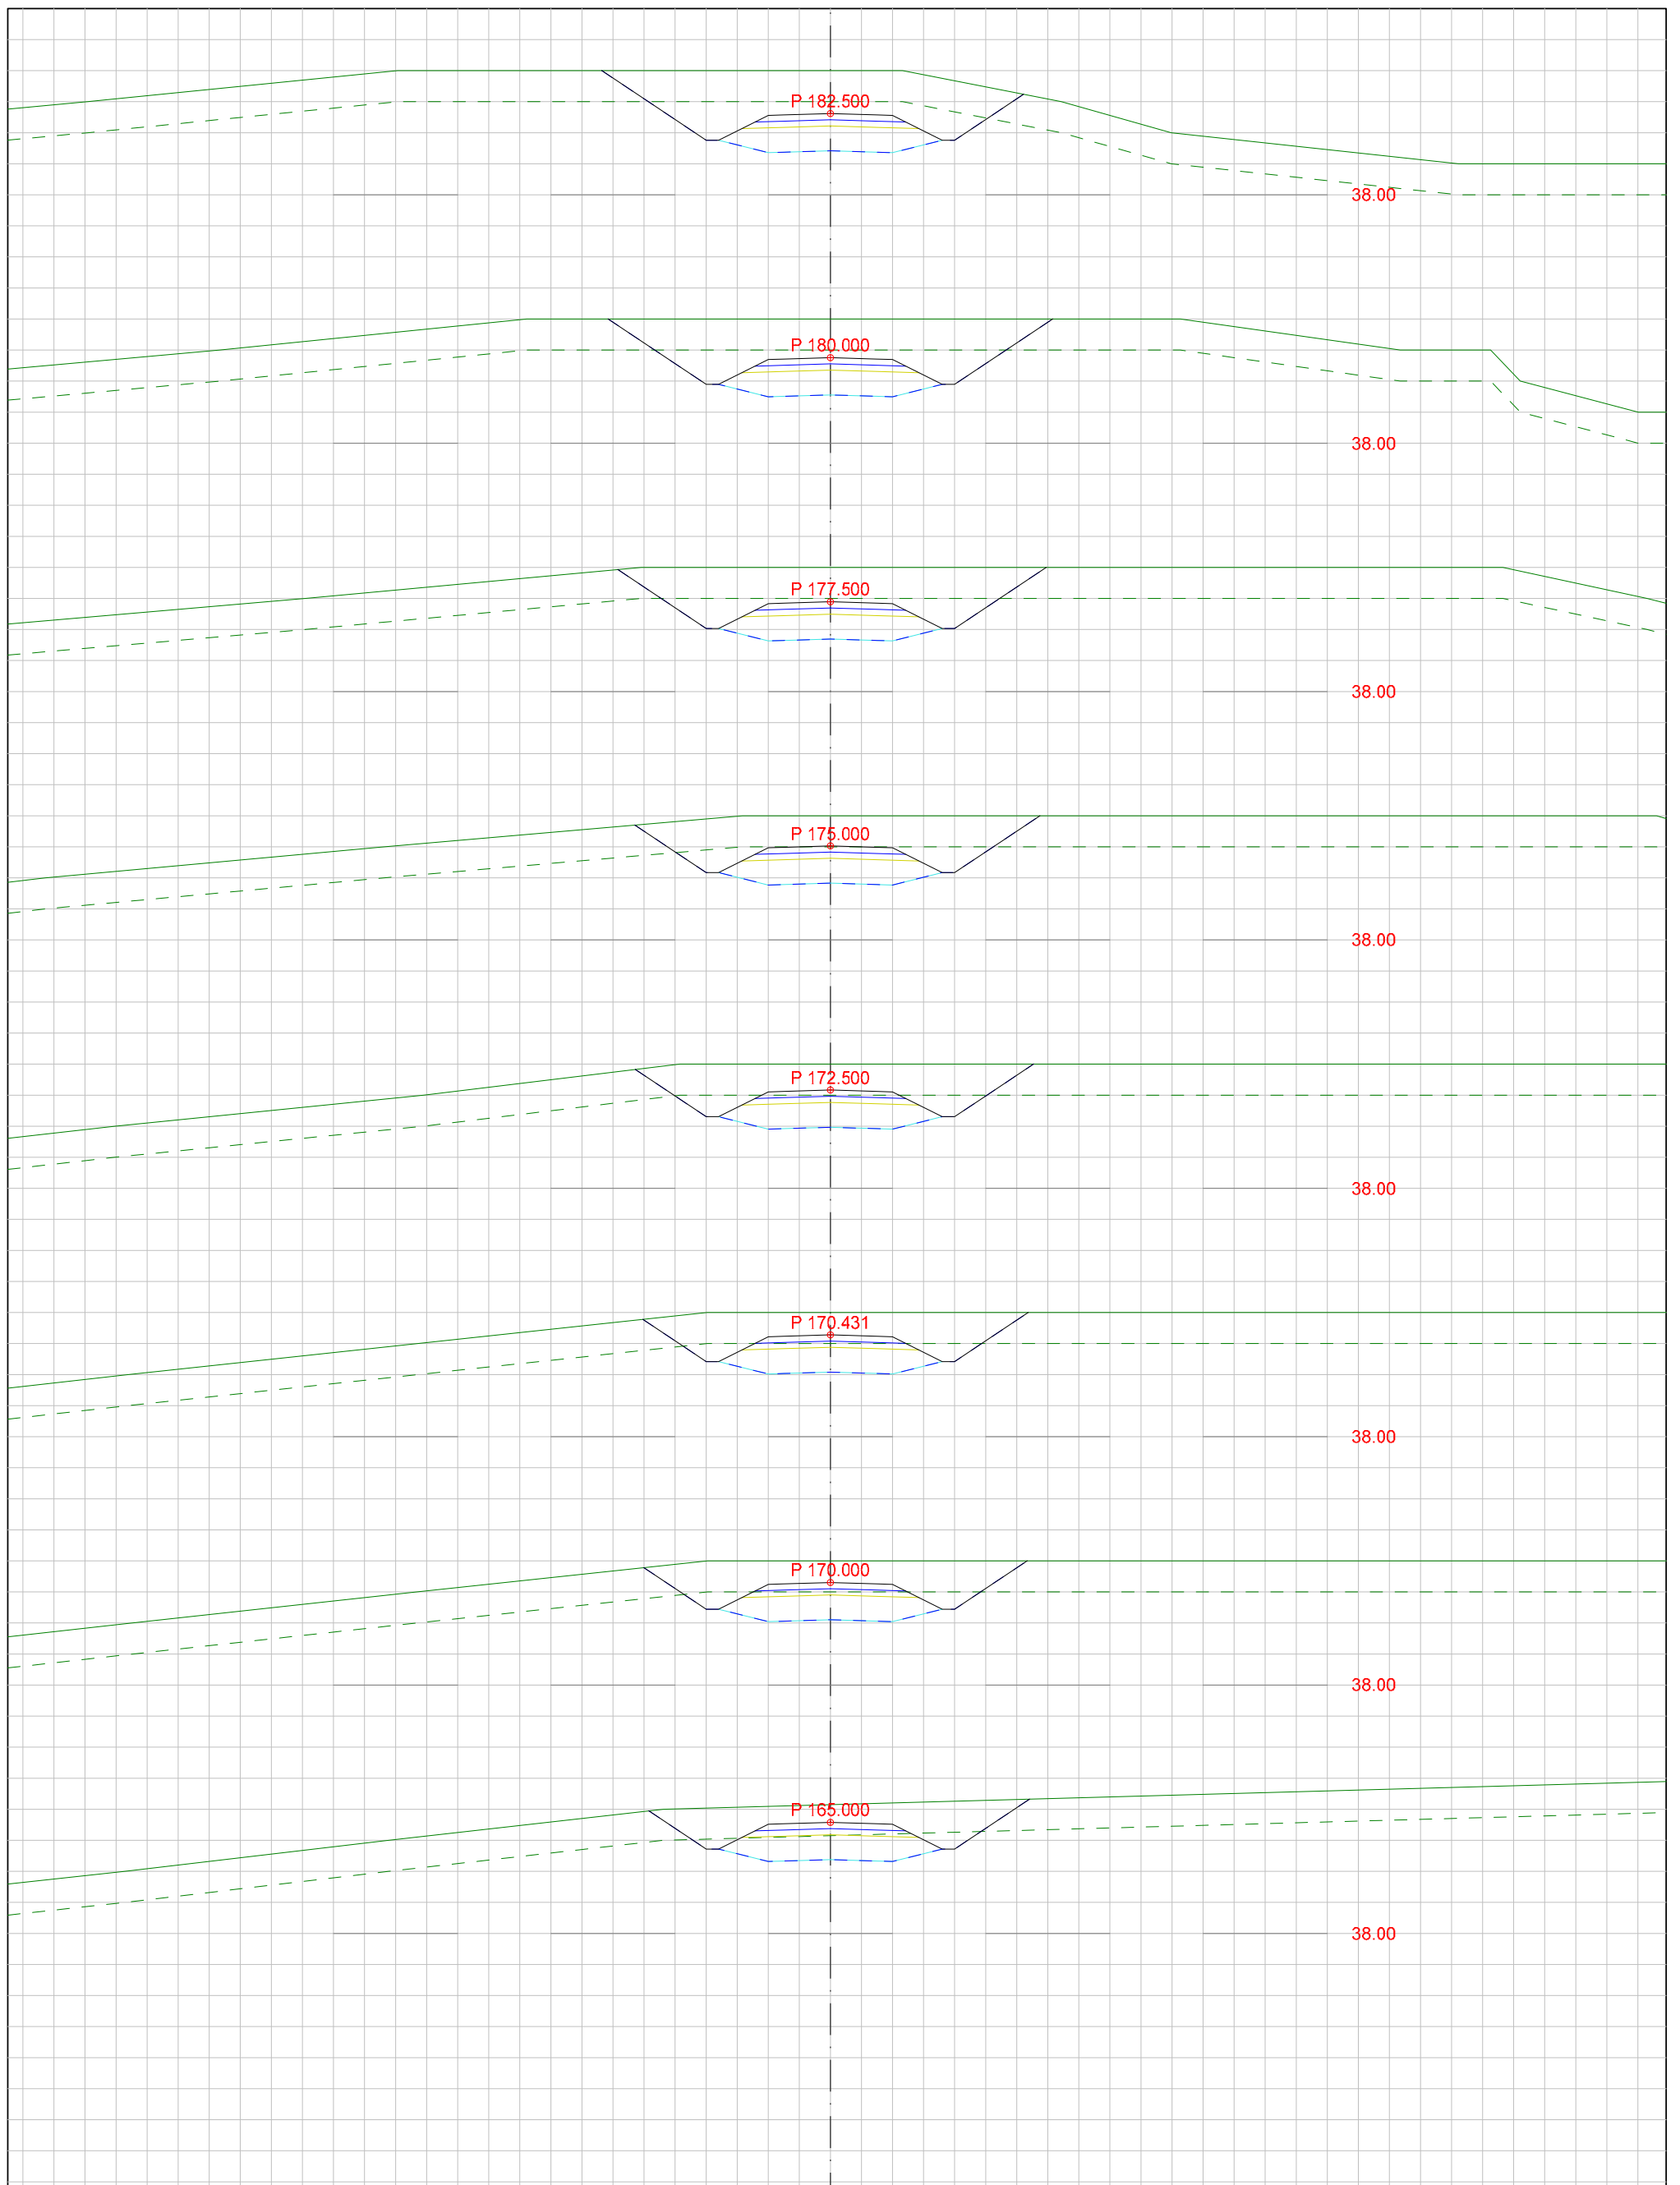

DATA/KARTGRUNNLAG:			OPPDRAGSGIVER: KRINGSTAD BOLIGFELT Utbygging		TVERRPROFILER - VEG PROSJEKT: TVERRPROFIL Turvei 51		
DATO:	MÅLES.:	KONSTR.:			TEGN.NR.:		
28.11.2017	1:100				311	VEG NR.	SIDE
							17

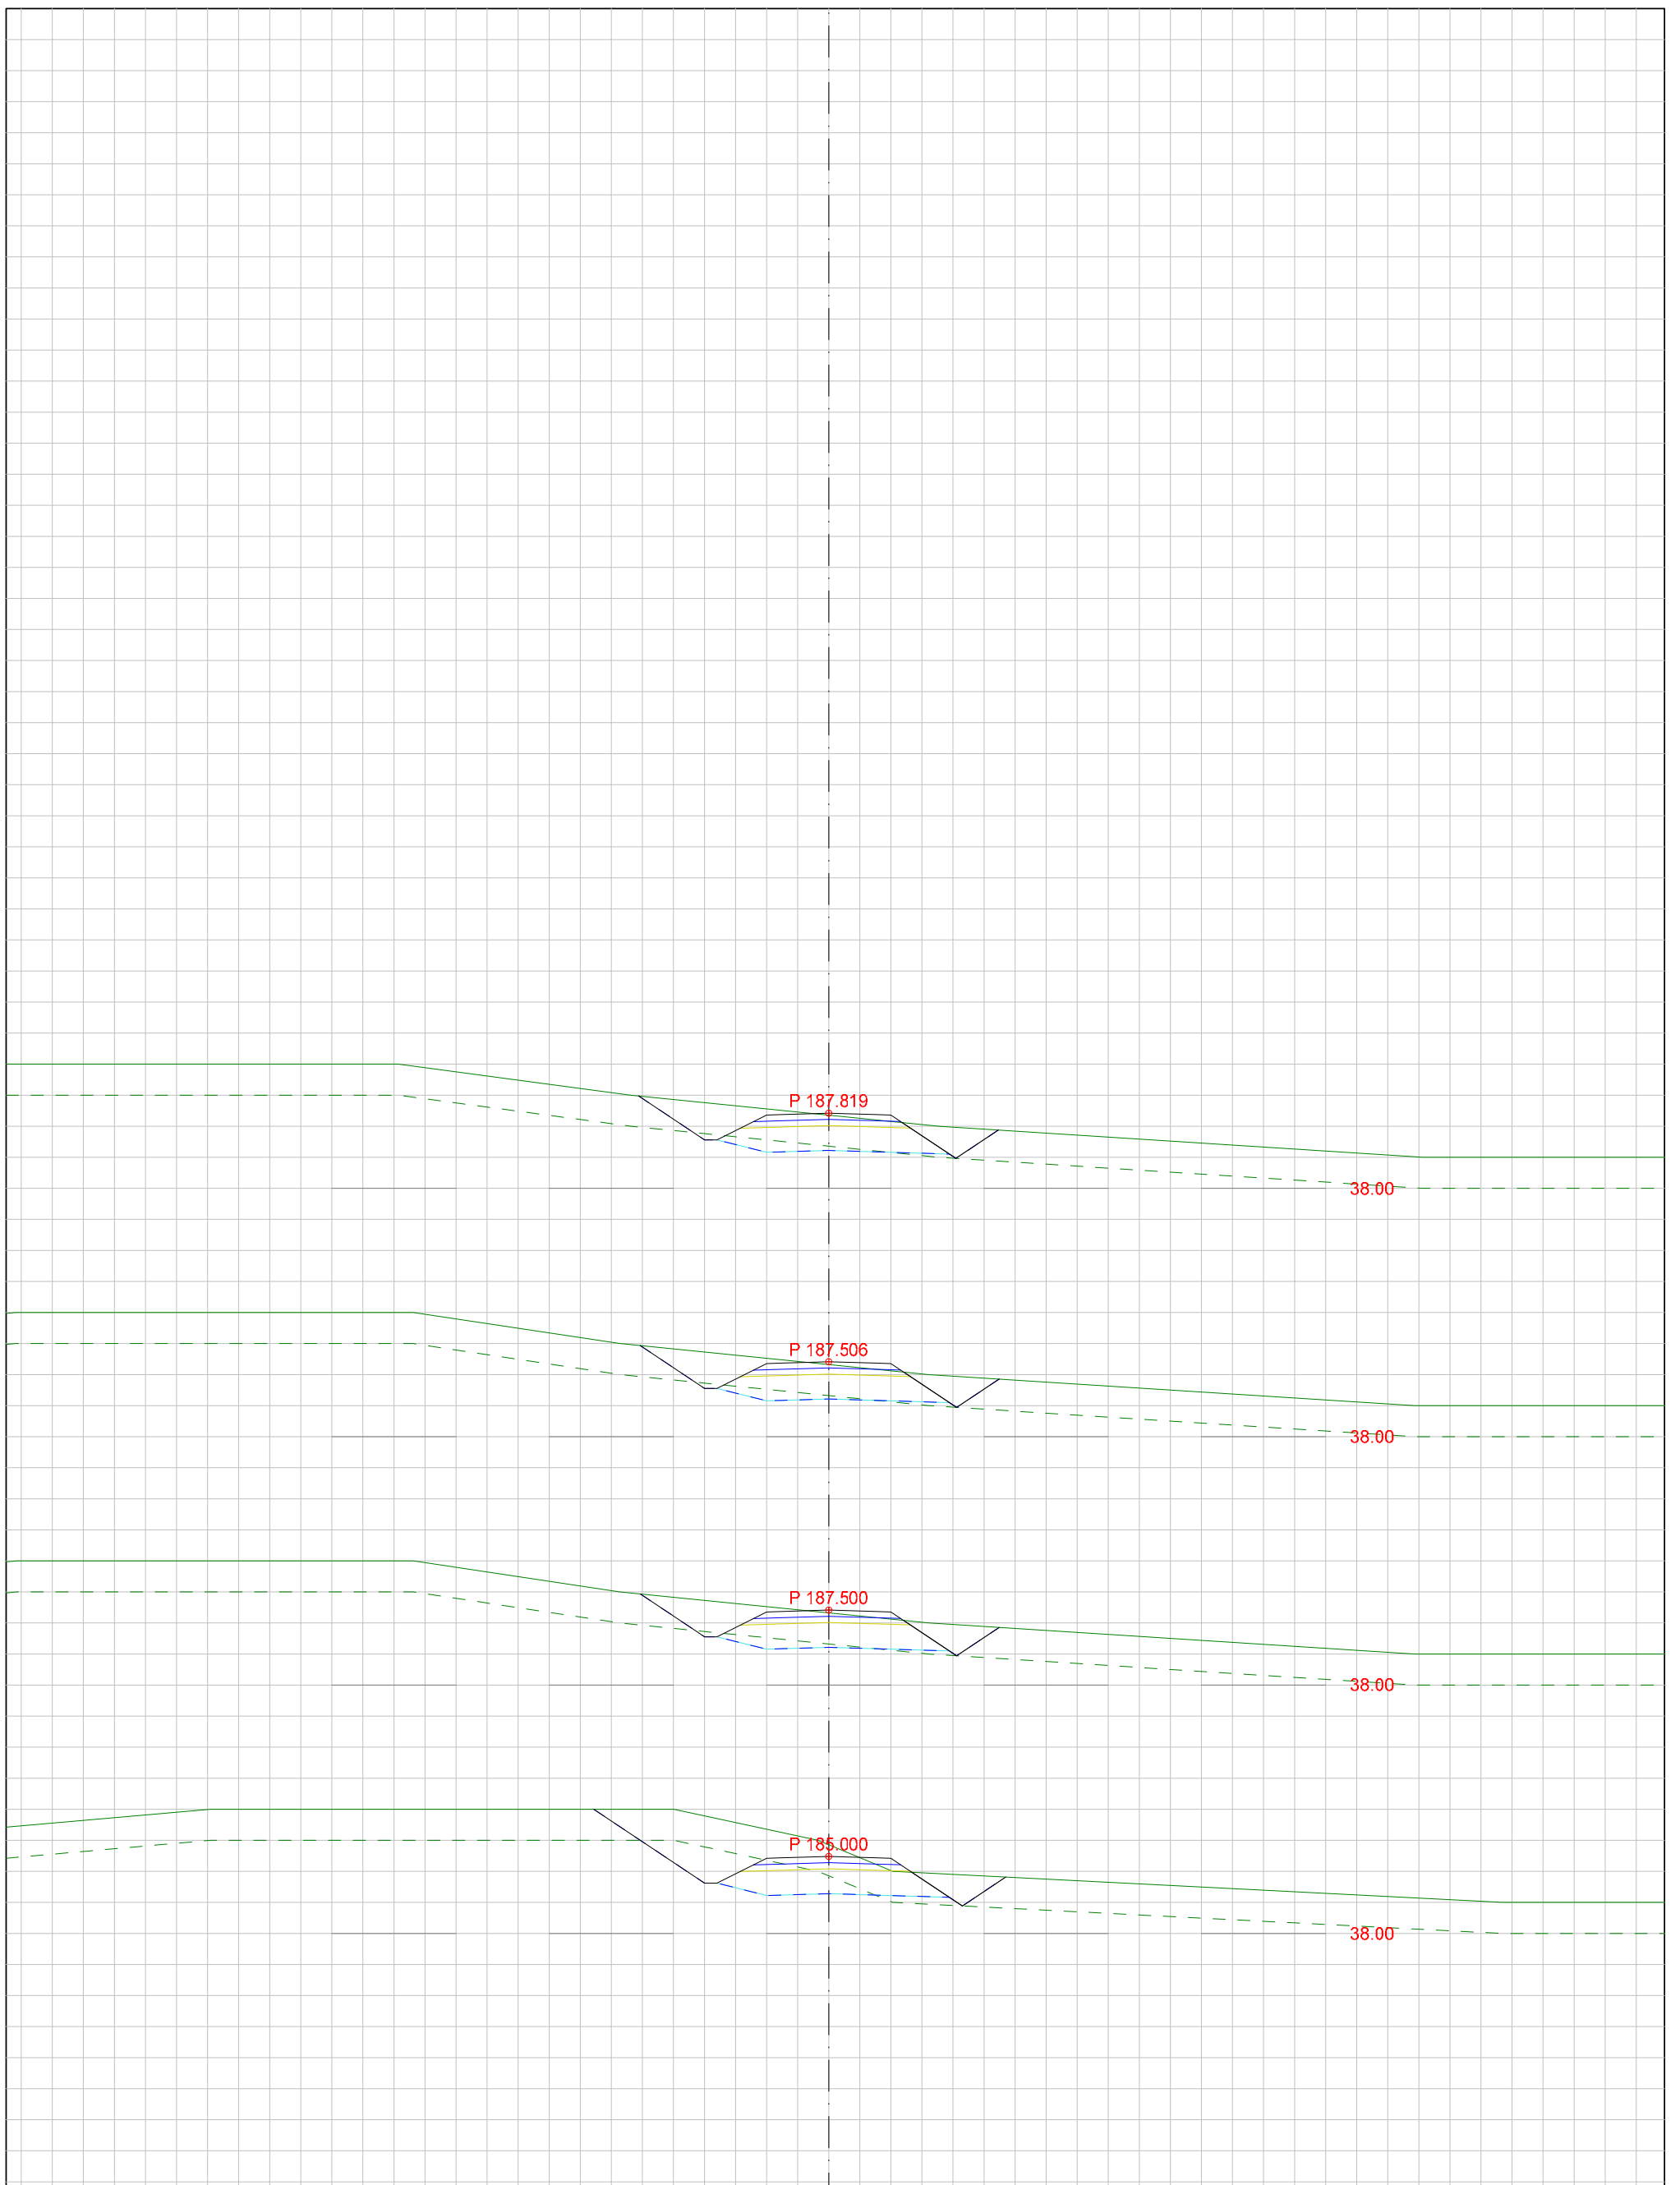

DATA/KARTGRUNNLAG:			OPPDRAGSGIVER: KRINGSTAD BOLIGFELT Utbygging		TVERRPROFILER - VEG PROSJEKT: TVERRPROFIL Turvei 51		
DATO:	MÅLES.:	KONSTR.:			TEGN.NR.:		
28.11.2017	1:100				311	VEG NR.	SIDE
							18