



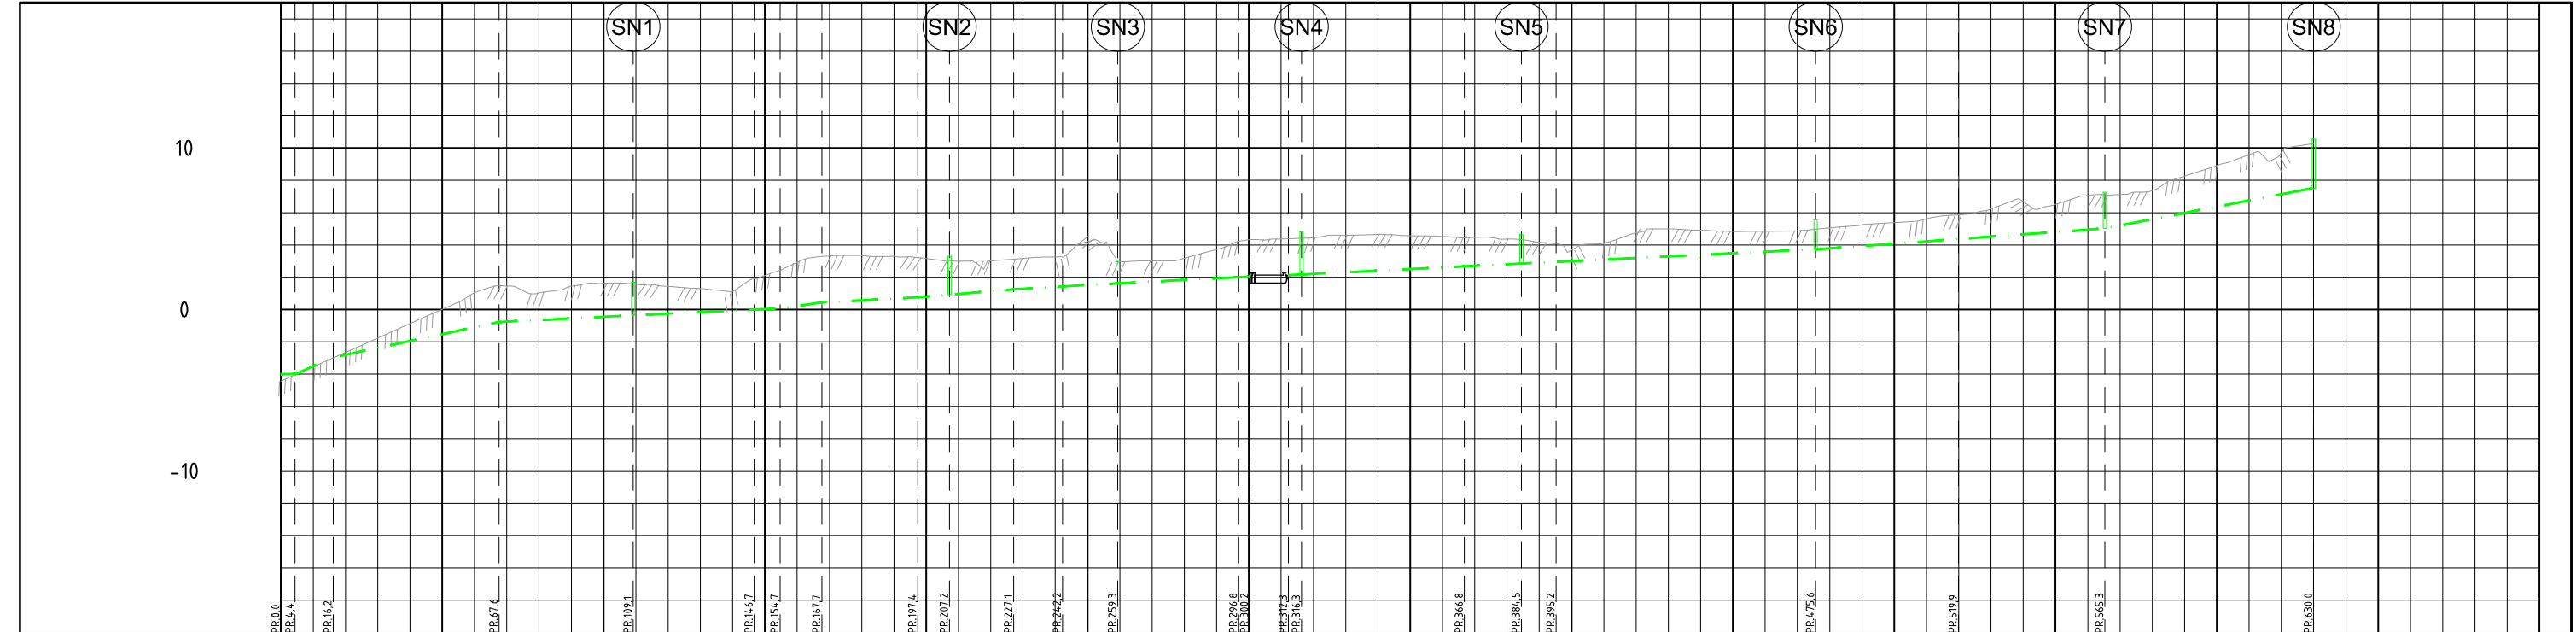

PROFIL NR.	0	50	100	150	200	250	300	350	400	450	500	550	600	650	700	
Grunneier	
Markslag	
Grunnforhold	
TERRENG H/TOPP VEGDEKKE	-4.43	-3.54	-2.65	-1.76	-0.87	0.02	1.04	1.46	1.04	1.45	1.62	1.56	1.44	1.30	1.14	2.12	2.92	3.32	3.34	3.29	3.15	3.00	3.02	3.17	3.25	4.21	2.94	3.01	3.17	3.72	4.32	4.37	4.44	4.60	4.64	4.58	4.52	4.46	4.36	4.17	3.68	4.11	4.75	5.00	4.90	4.83	4.85	4.88	5.05	5.24	5.39	5.62	5.86	6.24	6.68	6.50	7.07	7.12	7.38	8.26	8.91	9.60	9.72	10.25	
Hor.vinkelpunktavstand i m	4.4	11.8			51.4				41.5				37.5	8.0	13.0		29.7	9.8	19.9		15.1	17.1		37.5	8.4	12.0	4.4					50.5		17.7	10.7			80.4					44.2			45.4			64.7	

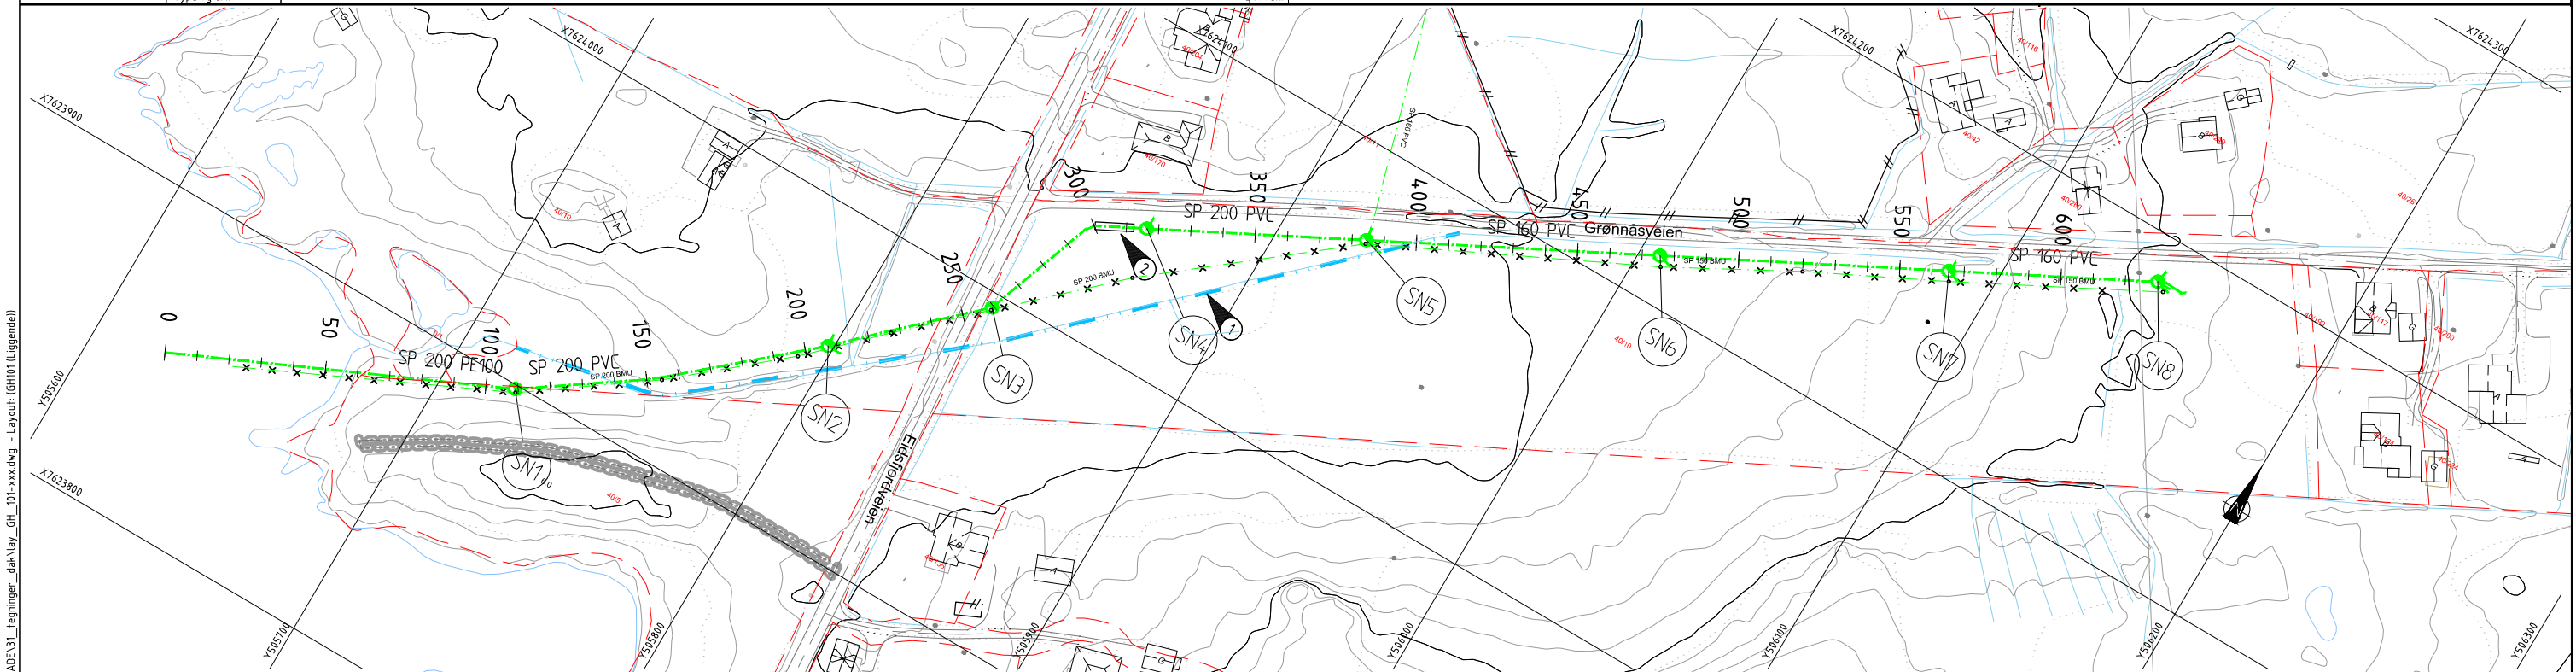

Merknader

- Rensk av åpen grøft
- Slamavskiller

Henvisninger

For oversiktsplan, se tegning nr. GH001
For plan-profil, se tegning nr. GH101
For typisk grøftesnitt, se tegning nr. GH201
For prinsipptegning utkiling grøft, se tegning nr. GH301
For kumdetaljer spillvann, se tegning nr. GH401
For plan og snitt Slamavskiller (RA), se tegning nr. GH501

Tegnforklaring

Overvannsledning	— — — —	Prosjektert	— — — —
Åpen grøft	— — — —		— — — —
Vannledning	— — — —		— — — —
Spillvannsledning	— — — —		— — — —
Felles avløpsledning	— — — —		— — — —
Utgående eksist.ledning	— x — x —		— — — —
Terrengoverflate	— — — —		— — — —
Bergoverflate, antatt	— — — —		— — — —

Overvannskum	○	Eksisterende	○
Vannkum	○		○
Spillvannskum	○		○
Kum	○		○
Utgående eksist. kum	○		○

Legende

Eksisterende	Prosjektert
○	○
○	○
○	○
○	○
○	○
○	○
○	○

Rev.	Beskrivelse	Dato	Tegn.	Kontr.	Godkj.

SORTLAND KOMMUNE

AVLØPSANLEGG HOLMSTAD

Plan- og profiltegning

Målestokk
1:1000

Koordinatsystem
UTM sone 33N

Høydesystem
NN2000

Multiconsult

www.multiconsult.no

Status
TILBUDDSTEGNING

Konstr./Tegnet
JAS

Kontrollert
KSO

Godkjent
GES

Oppdragsnr.
10213140

Tegningsnr.
GH101

R:\10213140-01-03_AREEDSORPRADE31_tegninger_dak\lay_GH_101-xxx.dwg - Layout: (GH101 Liggende)