


Mål = 1:100

RYGMINGSSJEFEN
- 3 JUN. 1954

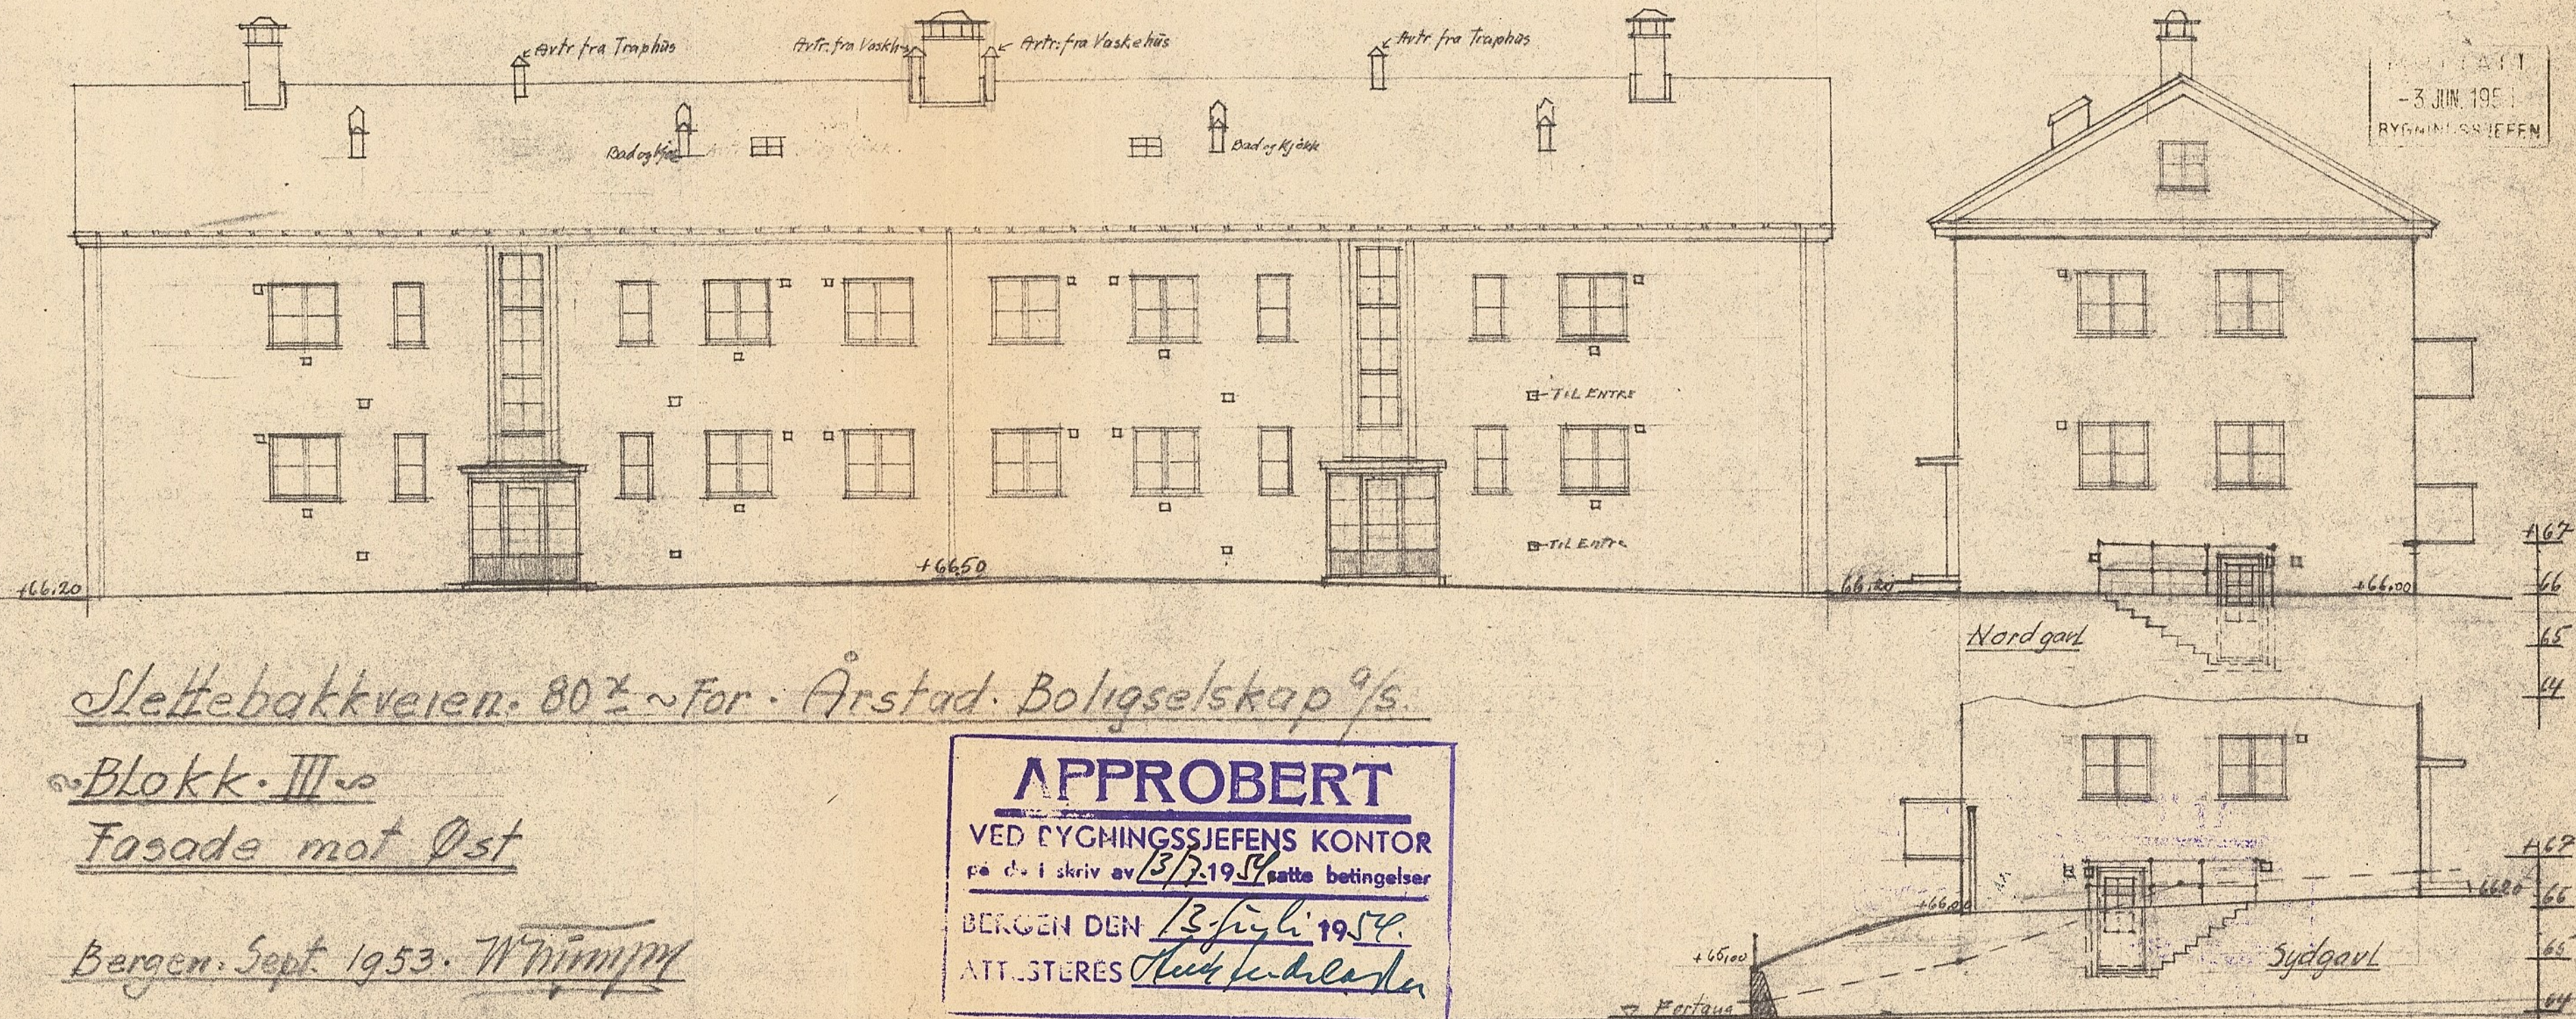

Slettebakkveien. 80% ~ For. Årstad. Boligselskap %s.

Blokk. III ~

Fasade mot Øst

Bergen. Sept. 1953. W. Nimmym


APPROBERT

VED RYGMINGSSJEFENS KONTOR
på de i skriv av 13/7.1954 satte betingelser

BERGEN DEN 13. juli 1954.
ATT. STERES Anders Lunde

Mål = 1:100

NOTISAT
- 3 JUN. 1954
BYGNINGSSJEFEN

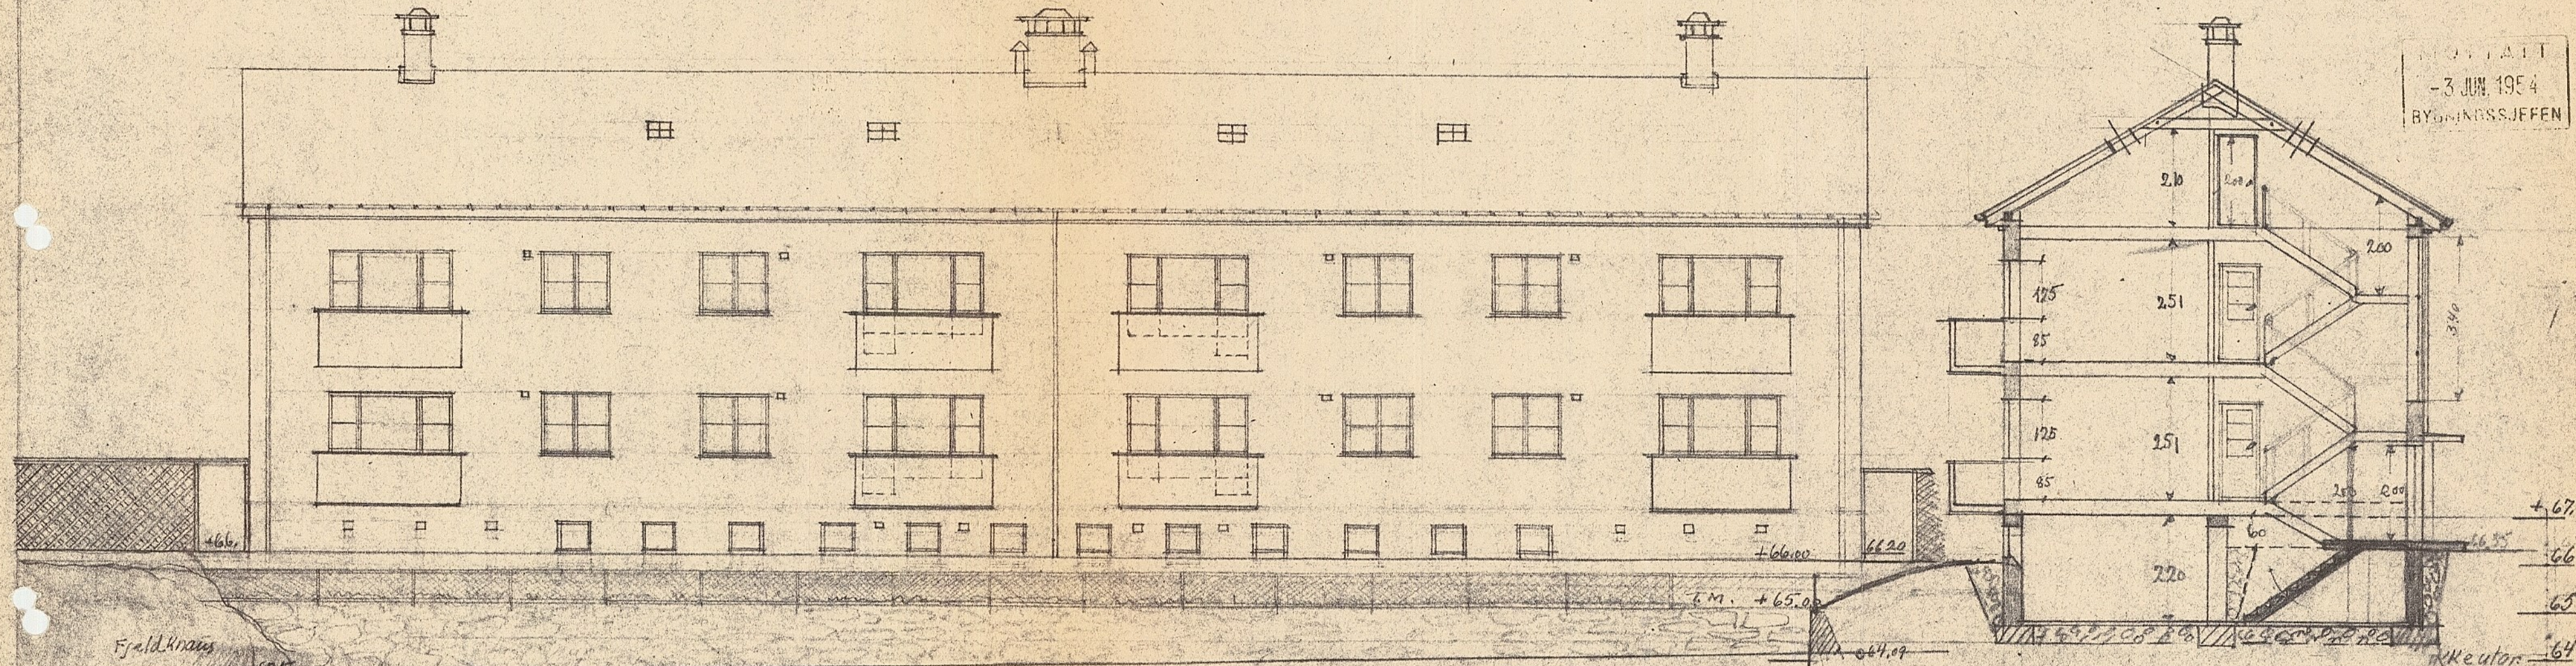

Fjeldknaus

Fortaug Slettebakkveien

Slettebakkveien 80% For Årstad Boligselskap 9/5
Blokk III
Fasade mot vest

APPROBERT 4.00 Forhåre
VED BYGNINGSSJEFENS KONTOR
I skriv av 13/7 1954 satte betingelser
DEN 13 juli 1954
ATTESTERES *W. W. W. W.*

Snitt A-B

Bergen. Sept. 1953

W. W. W. W.

Kkeuton
utenom trap
til kjeller

Slettebakkveien 80^x • For. Årstad - Boligse/skap. %s.

Mål = 1:100

Blokk. III

Kjellerplan.

APPROBERT

VED BYGNINGSSJEFENS KONTOR


på de i skriv av 13/7-1954 satte betingelser

BERGEN DEN 13 juli 1954.

ATTESTERES Knut A. Krogh

MOTTATT
10 FEB 1954
BYGNINGSINSPEKT

J. NR. MOTTATT
00287 3.1.51
BYGNINGSSJEFEN

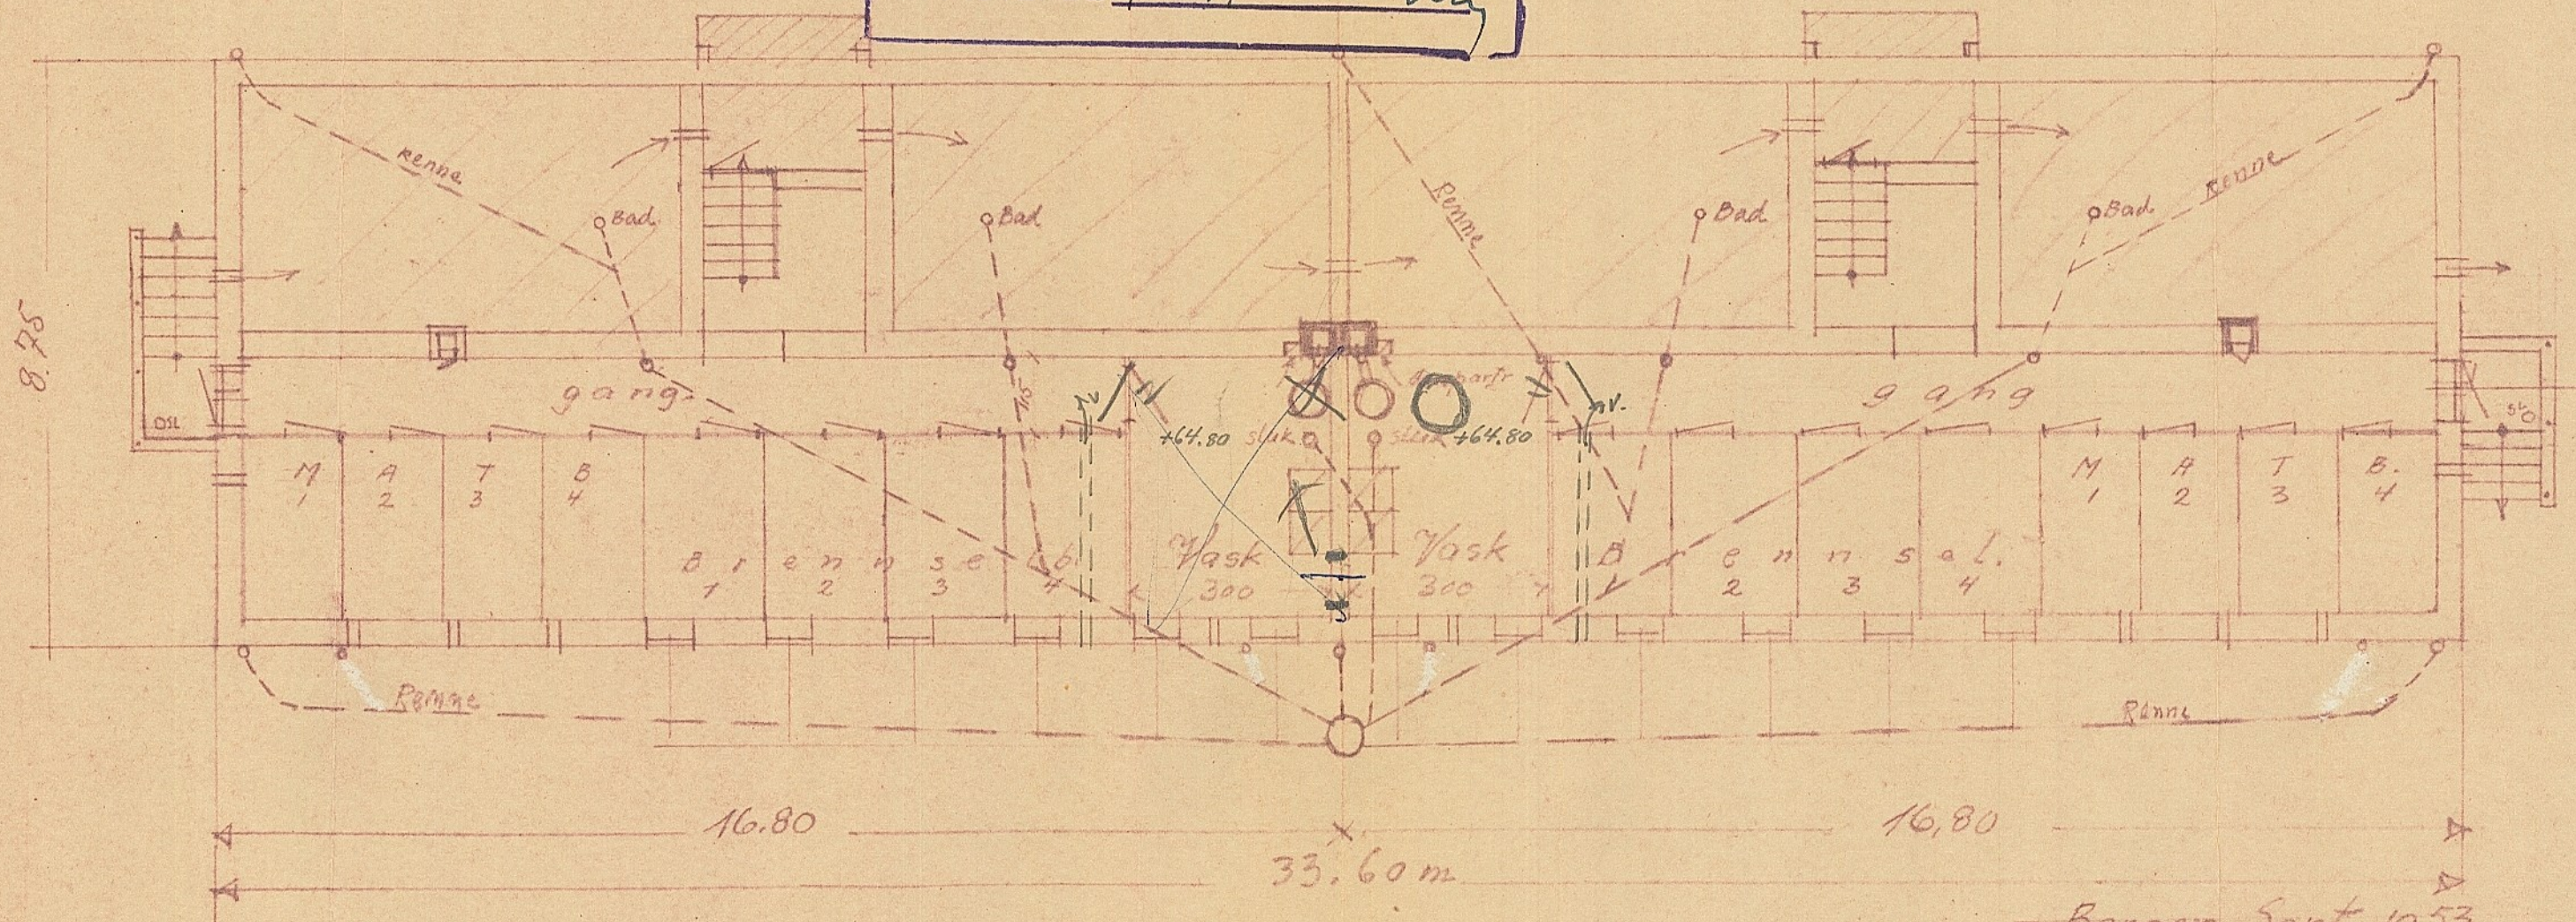

Slettebakkveien 80% - for Årstad · Boligselskap. %s.

Mål = 1:100.

Blokk. III

1ste Etasje

APPROBERT


VED BYGNINGSSJEFENS KONTOR

på de i skriv av 13/7-1954 satte betingelser

BERGEN DEN 13. juli 1954

ATTESTERES Knutrudrensen

NOTAT
- 3 JUN. 1954
BYGNINGSSJEFEN

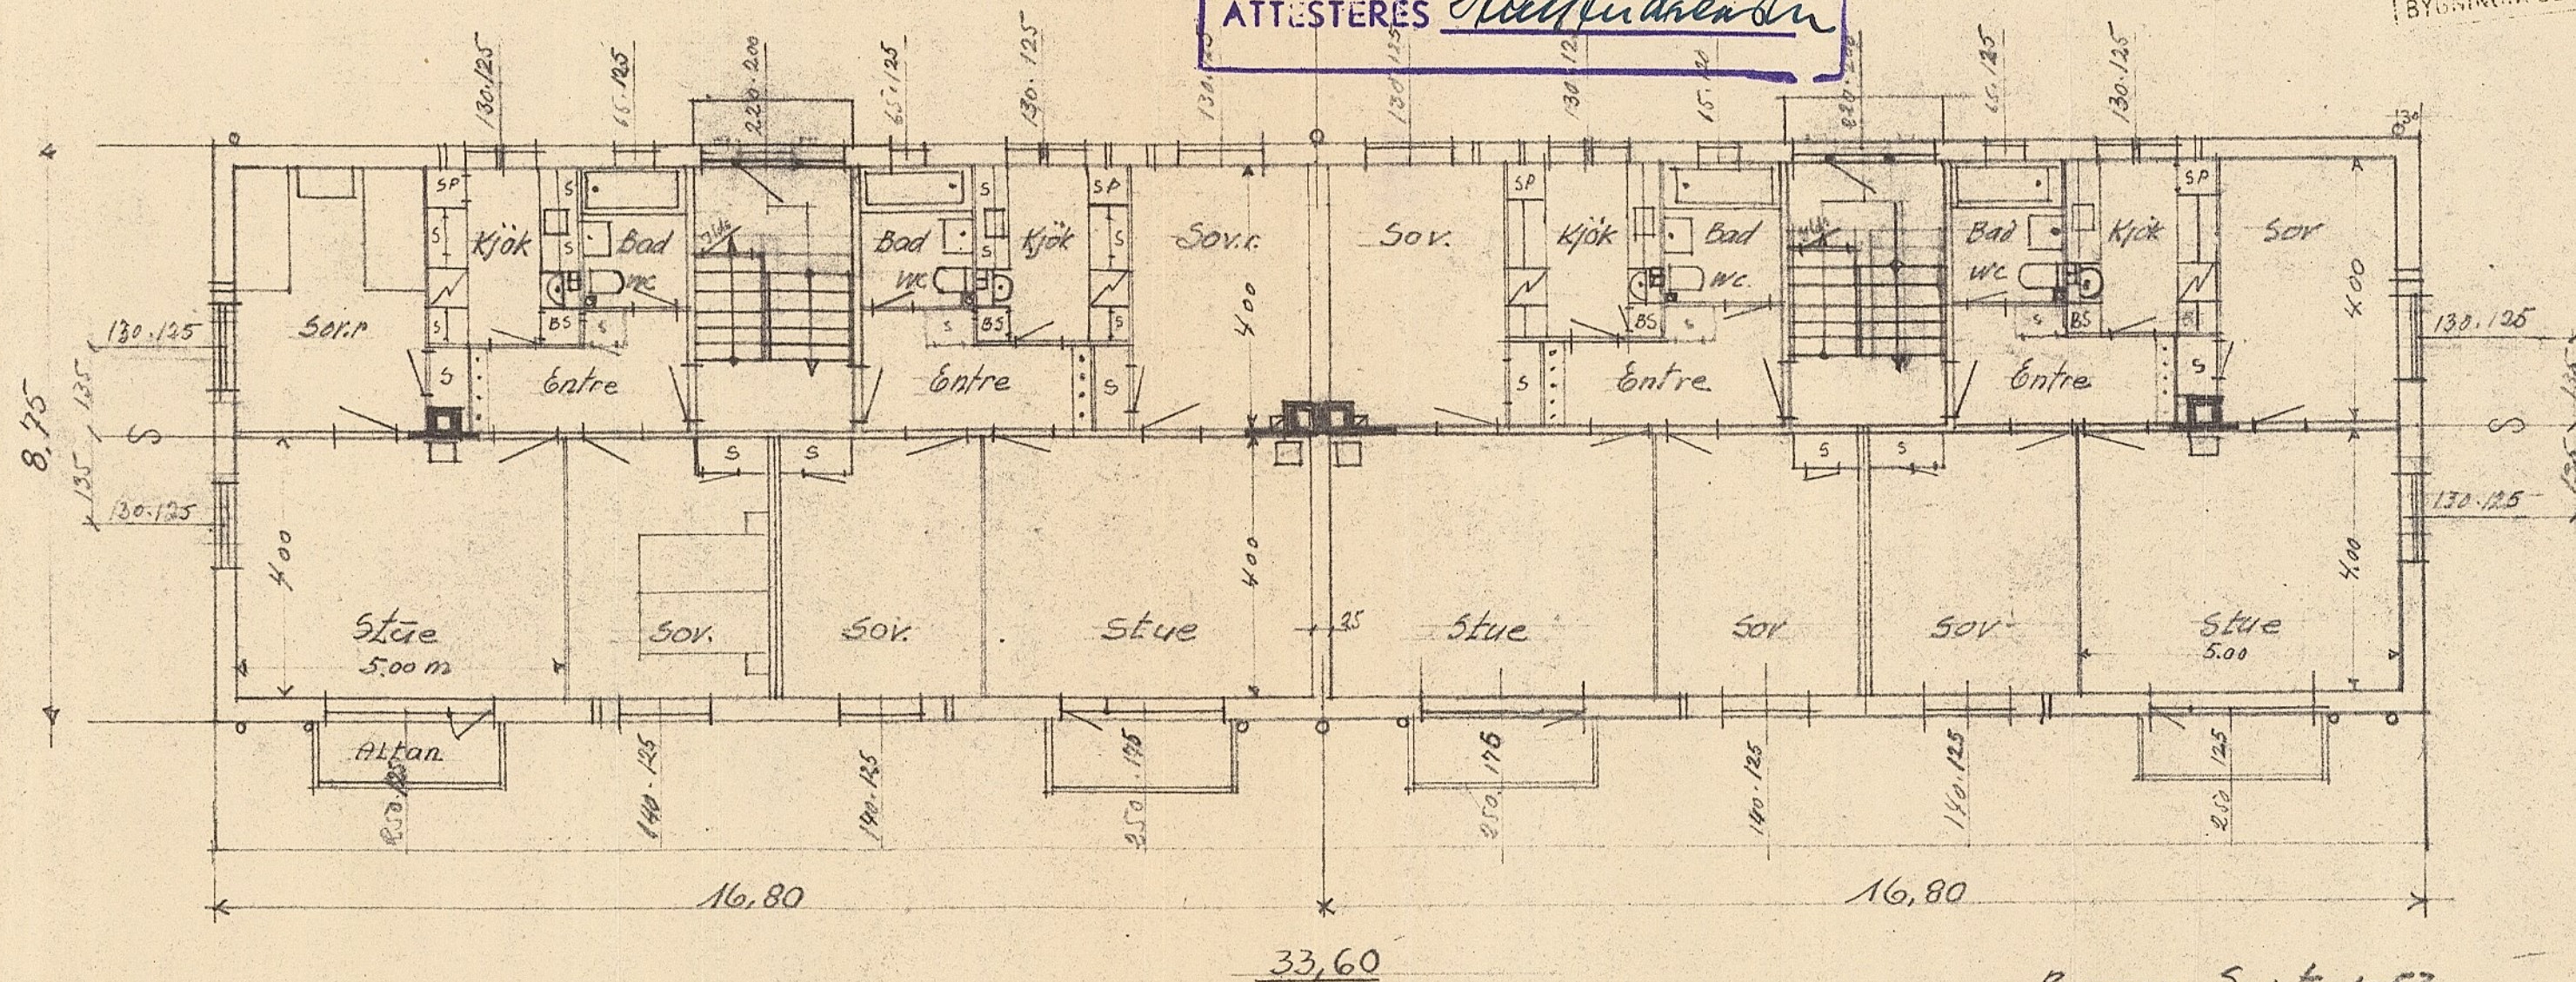

Bergen. Sept. 1953.

W. W. W.

Slettebakkveien 80^z for. Årstad. Boligselskap. a/s.


Mål=1:100

Blokk. III

Loftsetasje

APPROBERT
VED BYGNINGSSJEFENS KONTOR
på de i skriv av 13/7-1954 satte betingelser
BERGEN DEN 13 juli 1954.
ATTESTERES [Signature]

MOTTATT
- 3 JUN. 1954
BYGNINGSSJEFEN

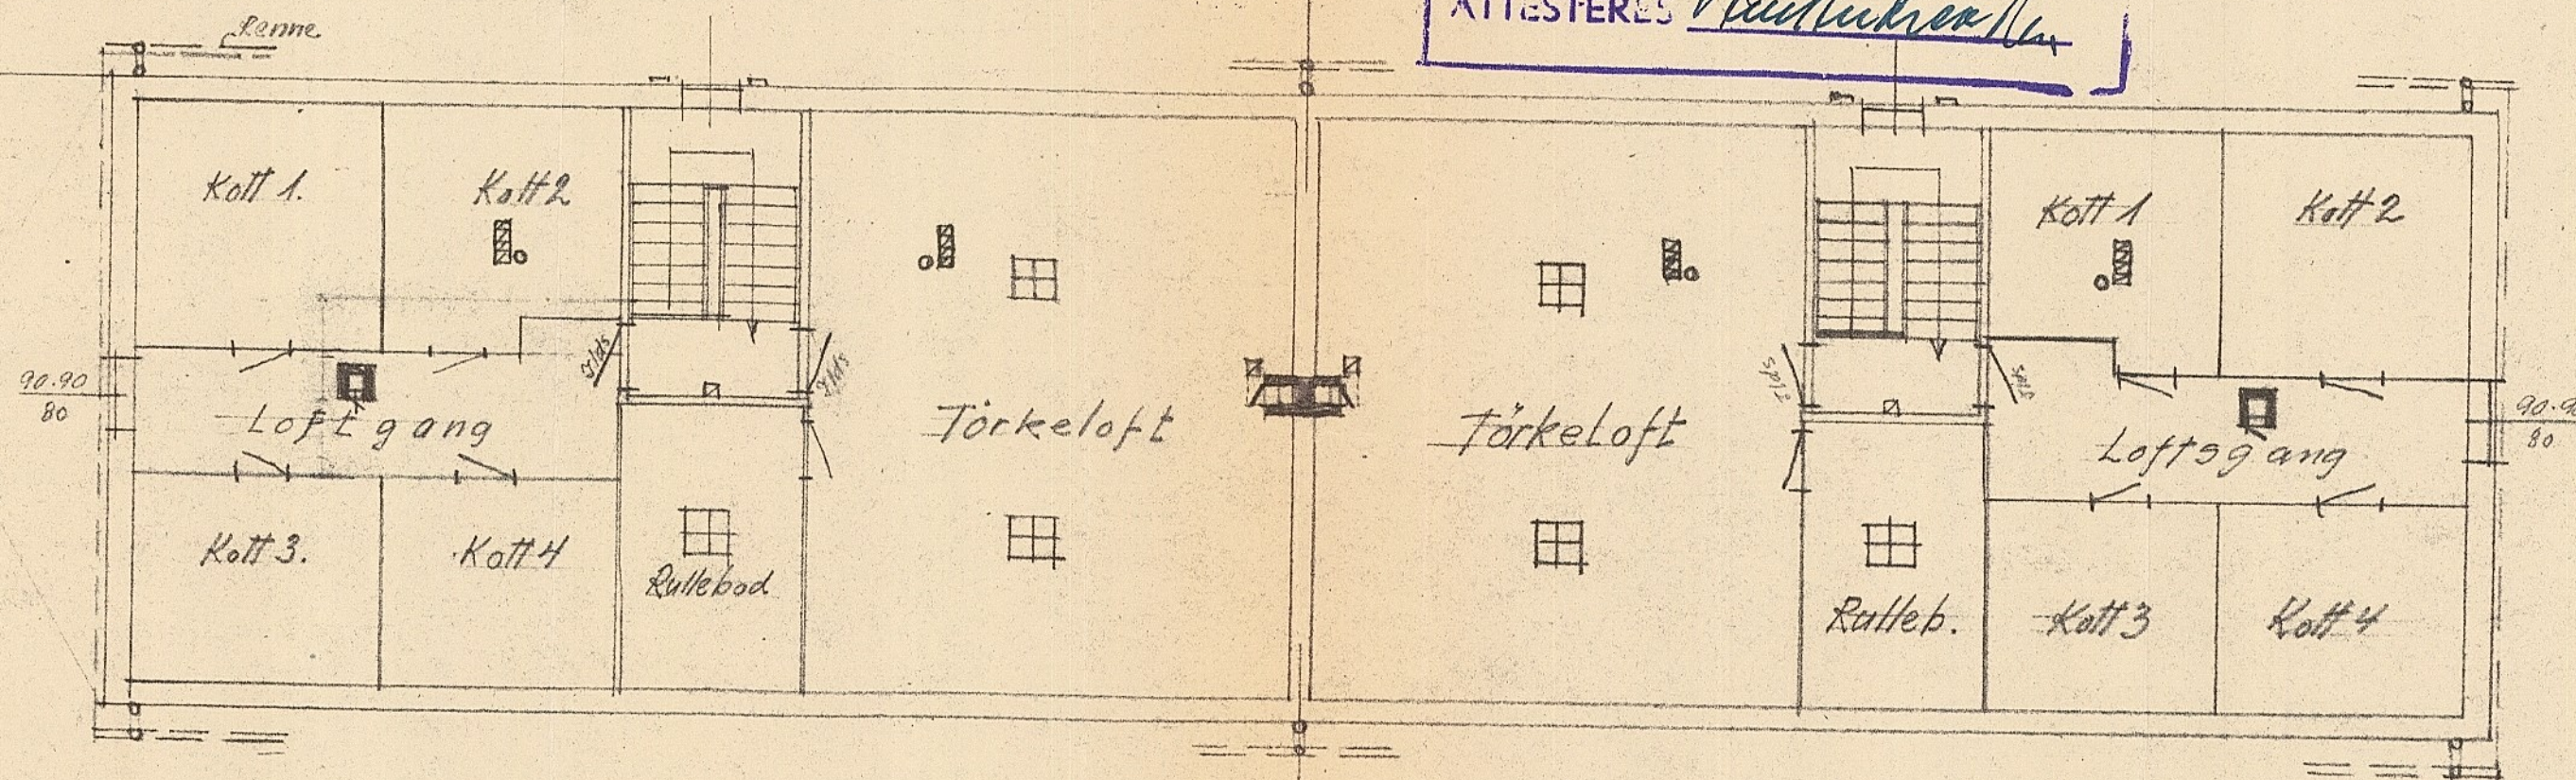

Bergen. Sept. 1959
[Signature]