


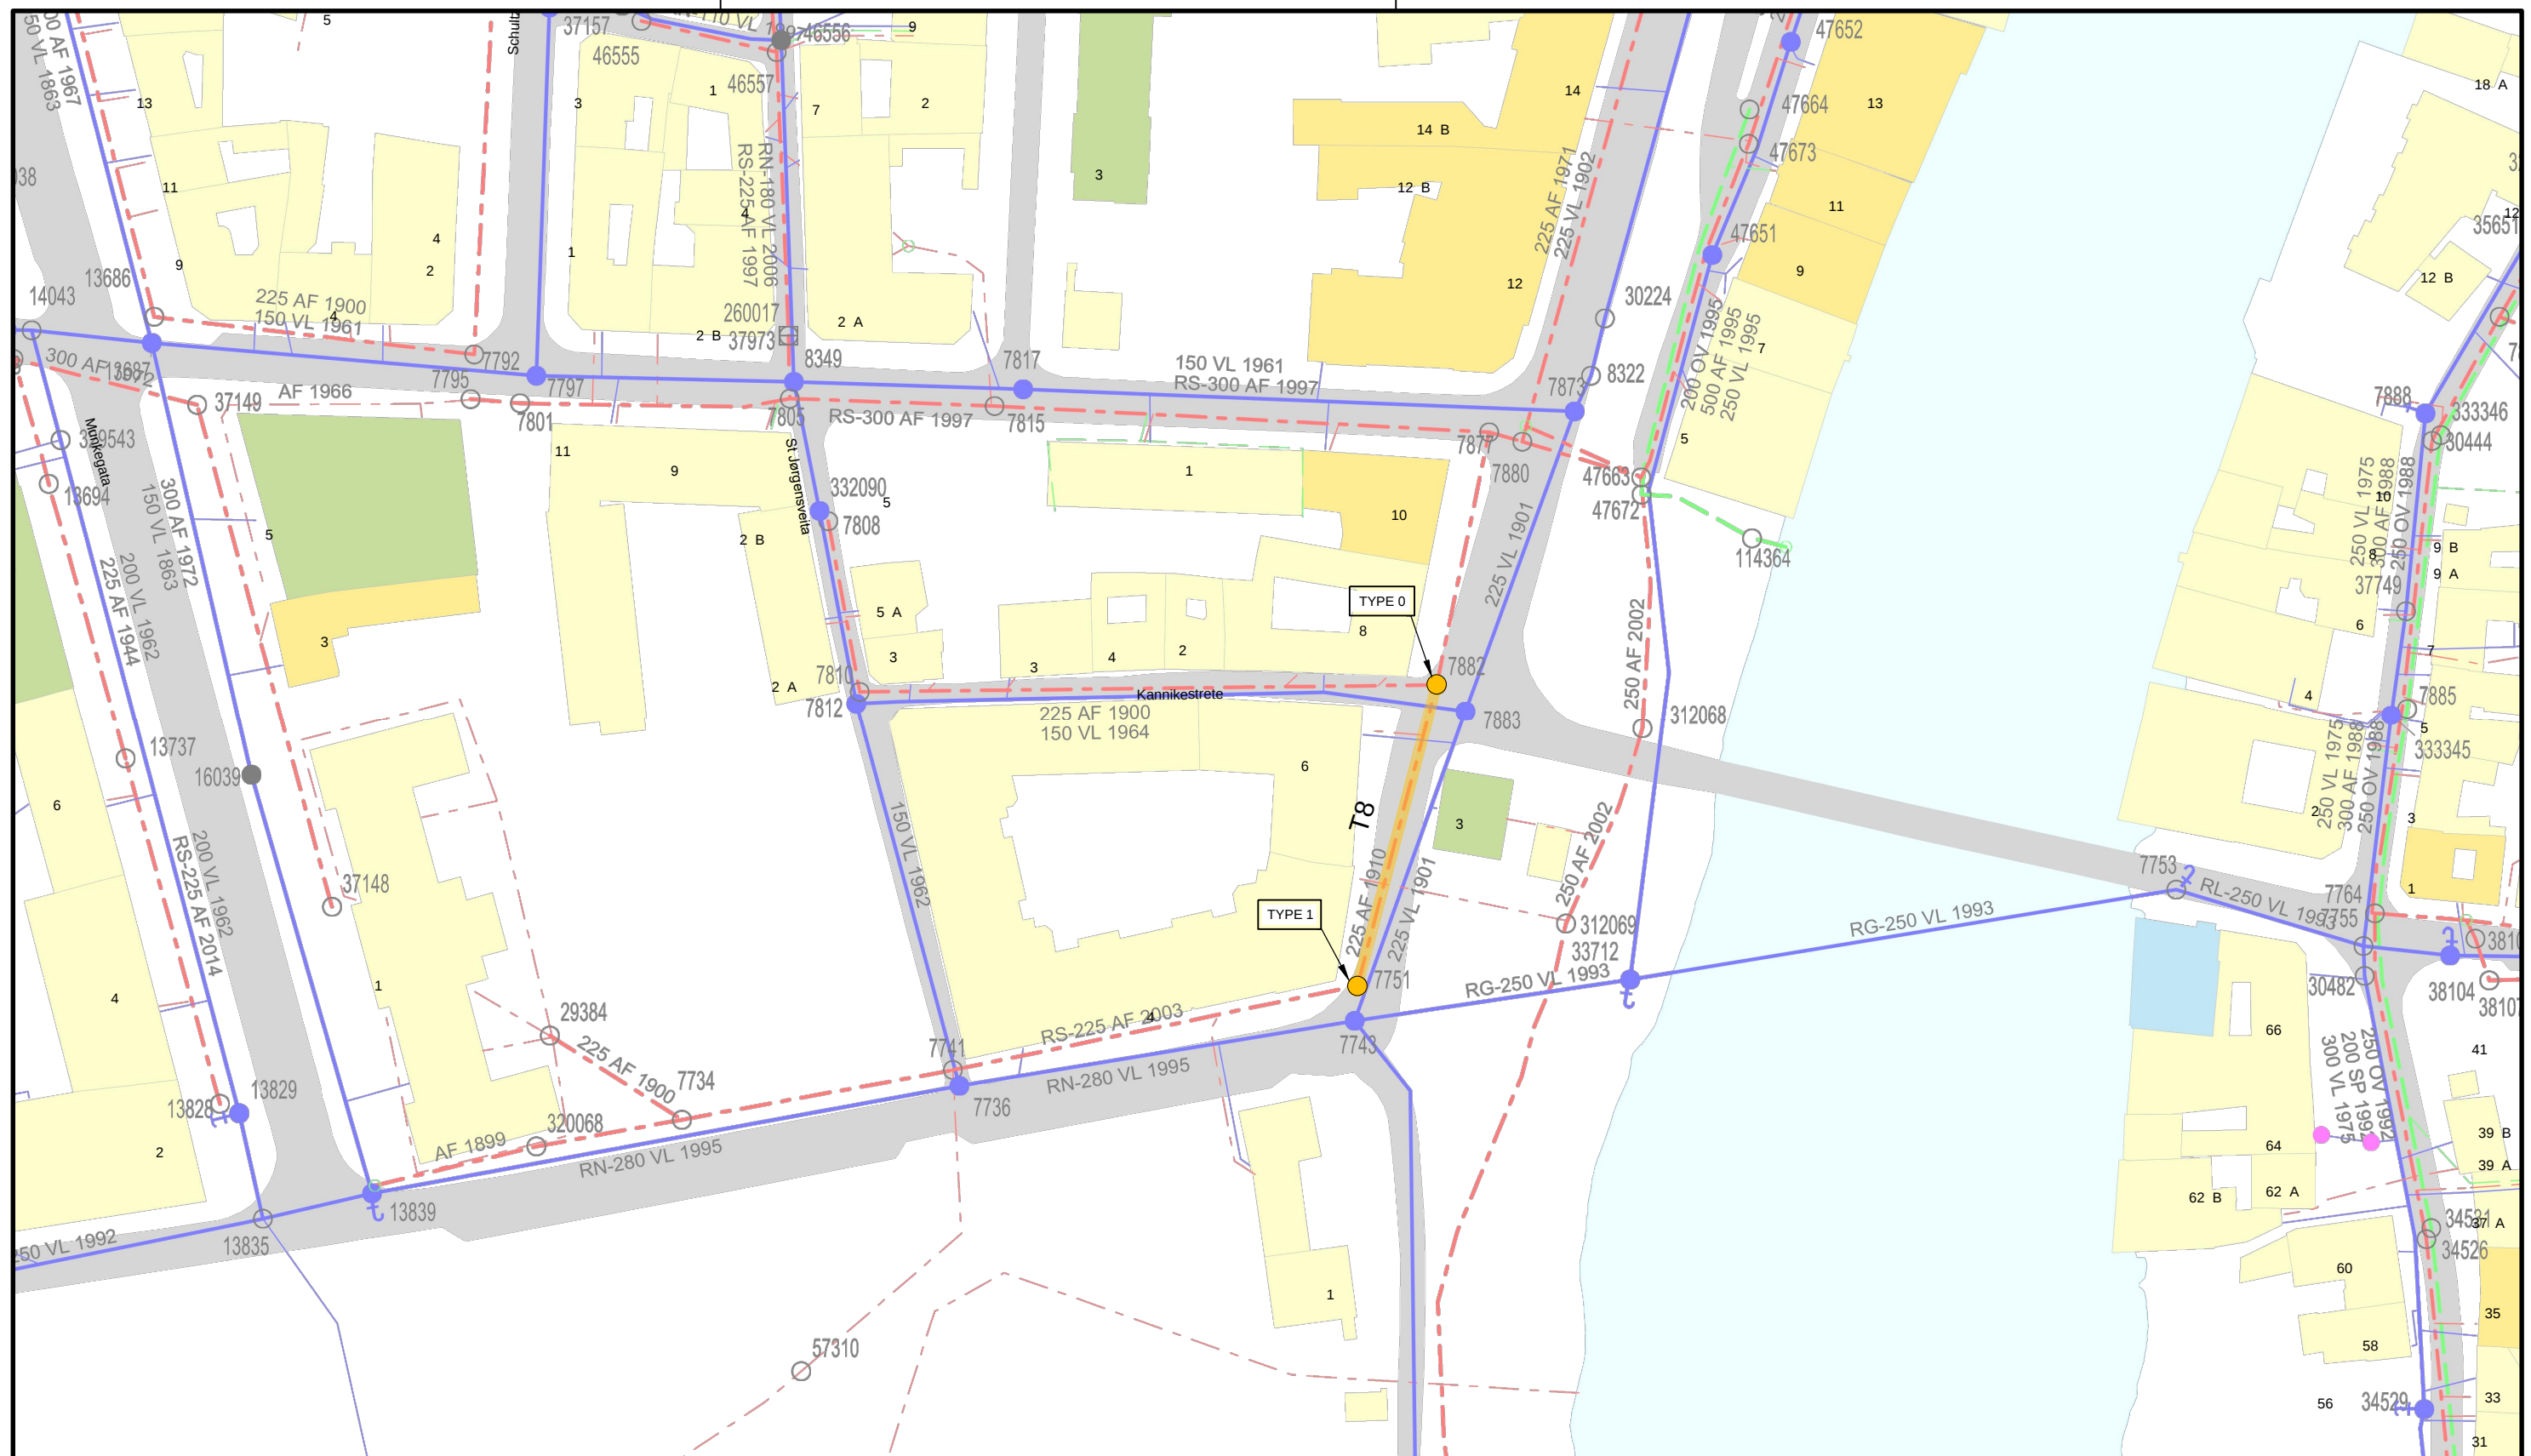

EKSISTERENDE VA - Vannledning - Spillvanns ledn. - Overløpsledning - Overvanns ledn. - Pumpeledn Felles - Tunnel avløp Felles - Kum	PROSJEKTERTE VA - Ledning renoveres med strømpe - Ledning renoveres med graving - Ny kum - Eksisterende kum renoveres	TYPER KUMRENOVERING (detaljer vist i H-F001) TYPE 0 Ingen kumrenovering gjøres utover utskjæring og tilpassing av strømpe. TYPE 1 Separat kum. Påstøp av betong med fall mot renne. Rennelep pigges ut og åpnes.	
--	--	---	--

PROSJEKT: Renovering Avløpsledninger 2020 OPPDRAGSGIVER: Trondheim Kommune	TEGNING: Plan T8 - Kjøpmannsgata	TEGN. NR: H B FAG TYPE ETG. LØPENR.	REV.: 080 A-01	OPPDRAGSLEDER: NDS OPPDRAGSNR.: 9190055	MALESTOKK: NDS 1:1000 KONTR. DATO: ØL 17.01.2020	ARKFORMAT: A3 FASE: ANBUDSTEGNING	
---	---	--	---------------------------------	--	---	--	--