
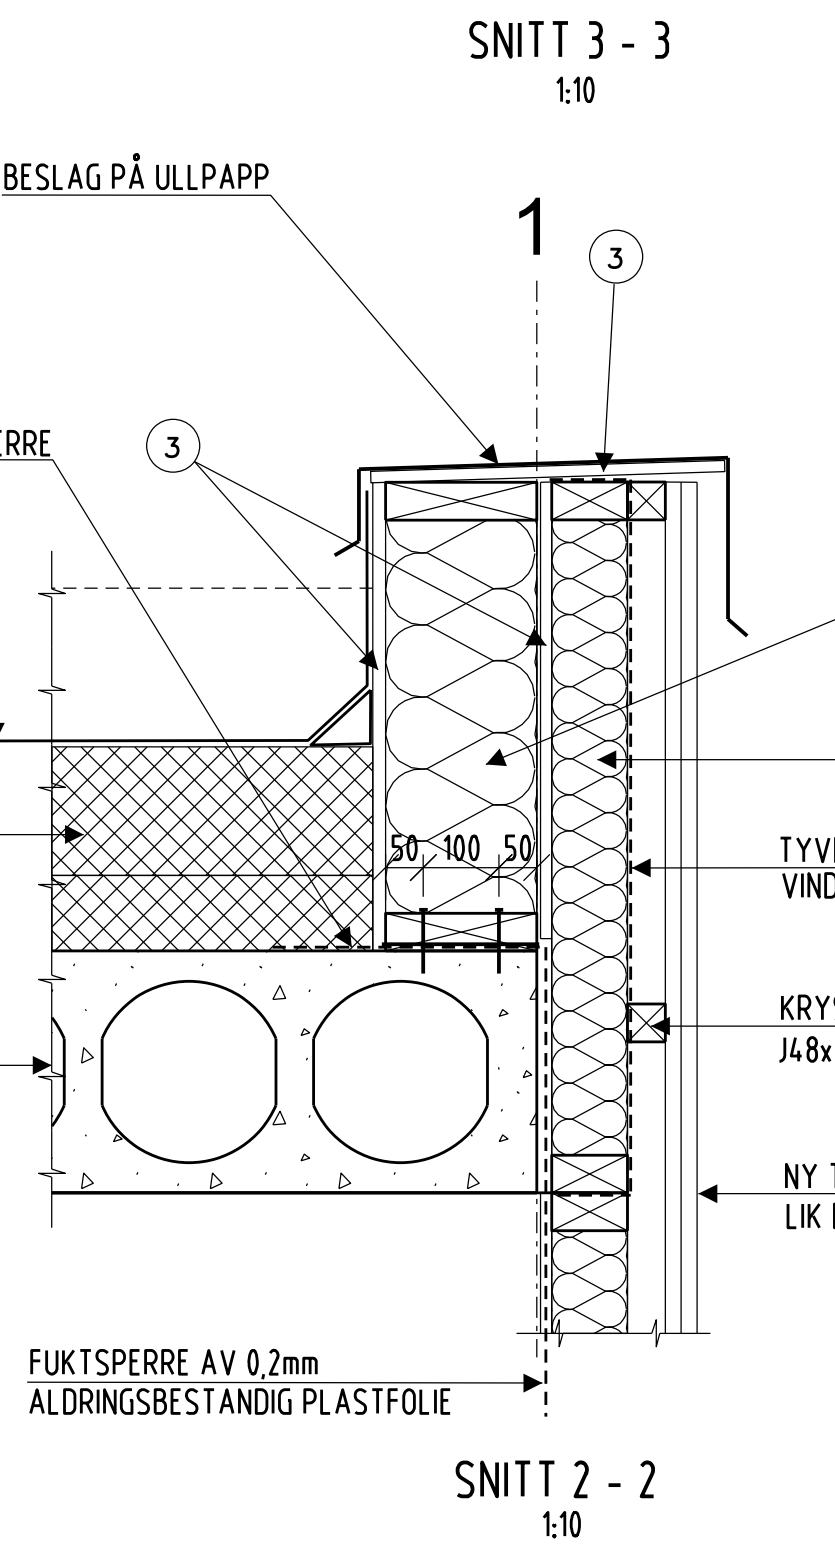
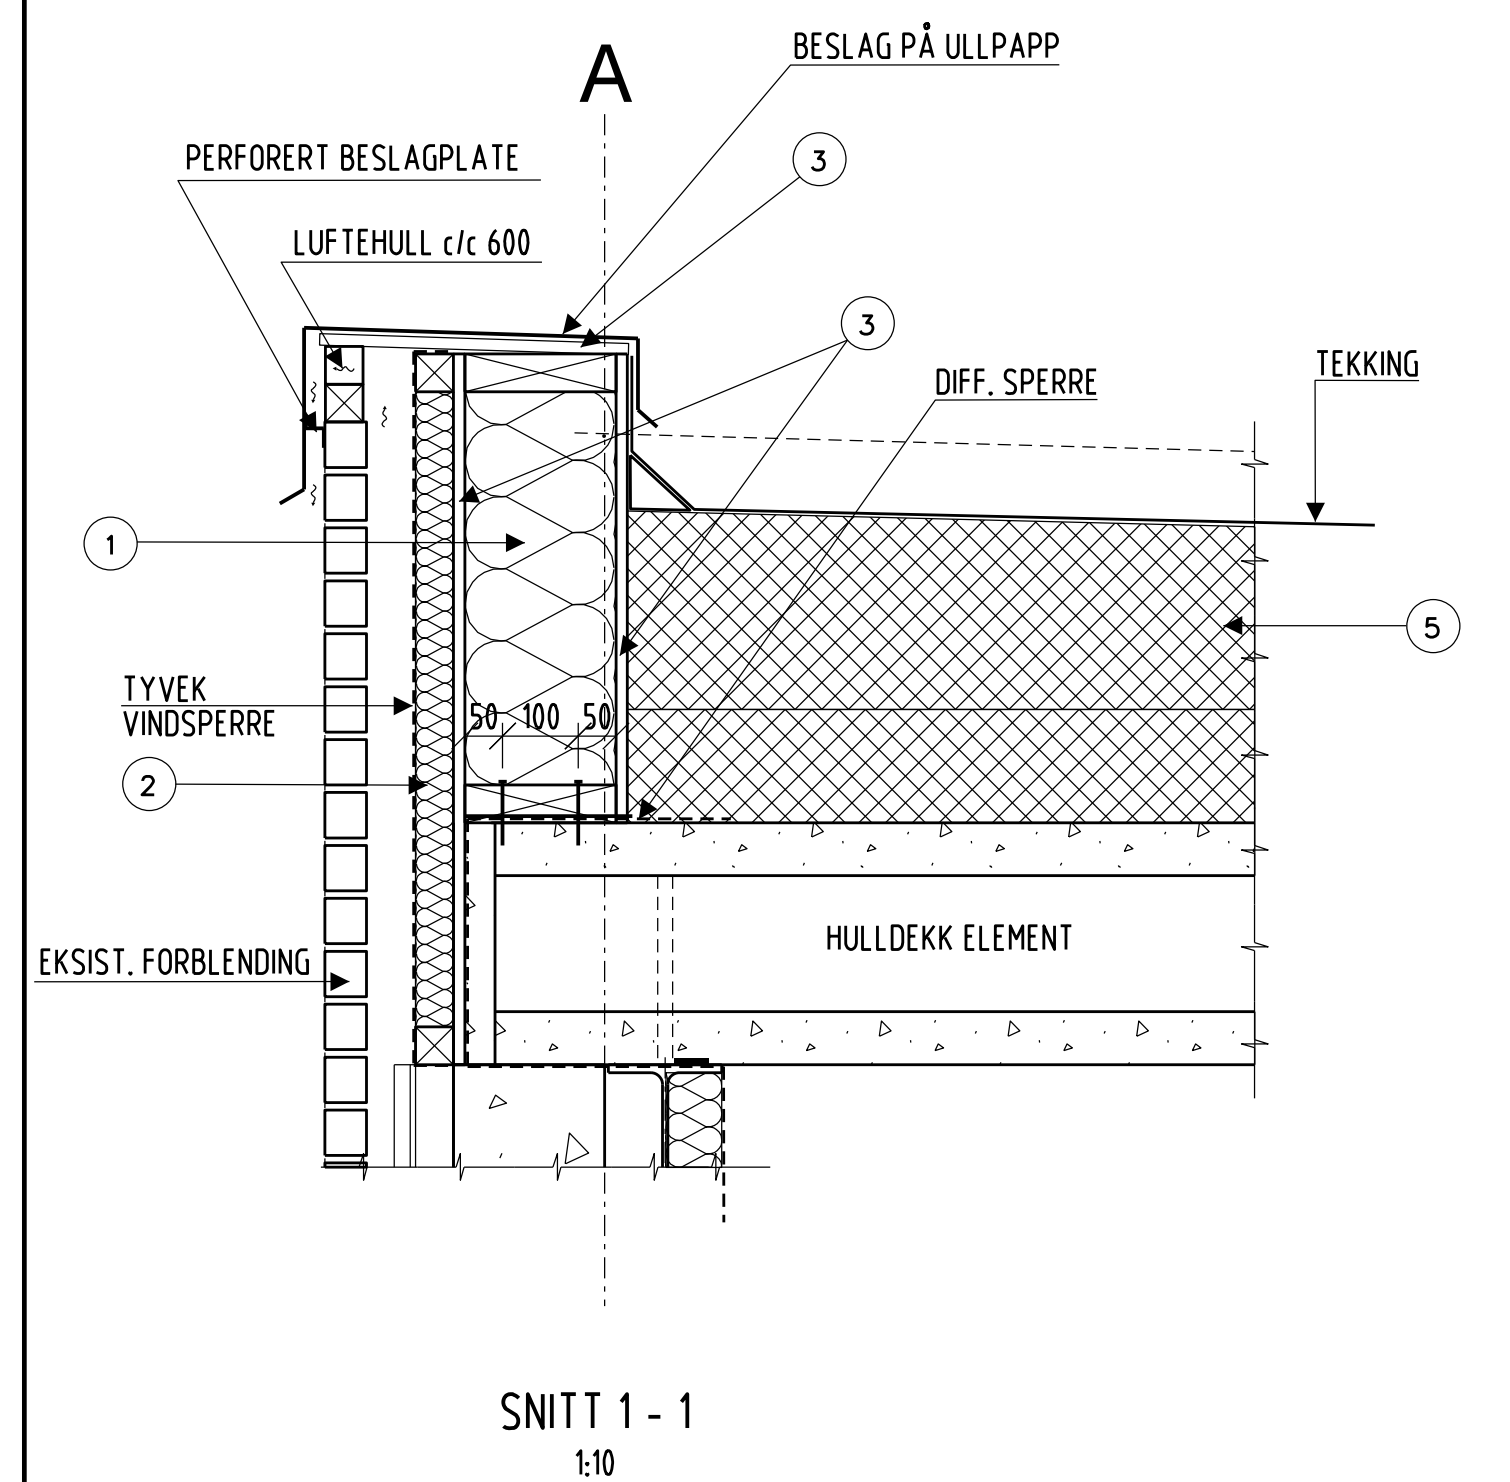


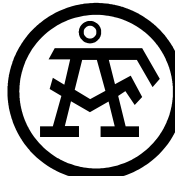

- ## TEGNFORKLARING:
- 1 NY PARAPET AV IMPREGNERT J48x198 MED 200mm MINERALULL.
 - TOPPSVILL J48,198
 - STÆNDER J48x198 c/c 600mm
 - BUNNSVILL J48x198, FESTES TIL HULLDEKKE MED HIL TI BETONGSKRUE
 - HUS-H 6x80 c/c 600mm ANNEN HVER UTE OG INNE.
 - SVILLEMEMBRAN
 - DIFFUSJONSSPERRE
 - 2 J48x48 c/c 600mm STÅENDE UTELEKTING MED 50mm MINERALULL
 - 3 15mm VANNFAST FINERPLATE
 - 4 J48x73 c/c 600mm STÅENDE UTELEKTING MED 70mm MINERALULL
 - 5 NY TAKISOLASJON AV FOAMGLASS TYKKELSE 410 - 200mm MED FALL TIL SLUK
 - 6 J48x98 c/c 600mm STÅENDE UTELEKTING MED 100mm MINERALULL

TEGN. NR. 18543-A13		REV.	
HENVISNINGER: RIVEPLAN HOVEDSNITT A - A HOVEDSNITT B - B TAK OVER SVØMMEHALL		Se tegning nr. B01 Se tegning nr. B02 Se tegning nr. B03 Se tegning nr. B10	
VEGGER HIMLINGSPLAN		Se tegning nr. A10 Se tegning nr. A11	
Rev	Ending	Ulført	Kontrollert
Prosjekt:			
Varden ungdomsskole			
Oppdragslever:			
Sandefjord kommune			
 Ravnvikstranda 2B, 3212 Sandefjord Pb. 1291, NO-3205 Sandefjord Tlf. +47 24 10 10 10 www.afengineering.no			
Fase:		Ansvarlig:	Kontrollert:
ANBUDSTEGNING		RD	RD
Prosjekt nr:	Dato:	Målestokk:	Format:
18543	20.06.2019	1:50	FA1
Rehabilitering av svømmehall Takplan			
Etasje	Fag	Systemkode	Tegn. type
Tegningsnr.			Rev.
A13			