


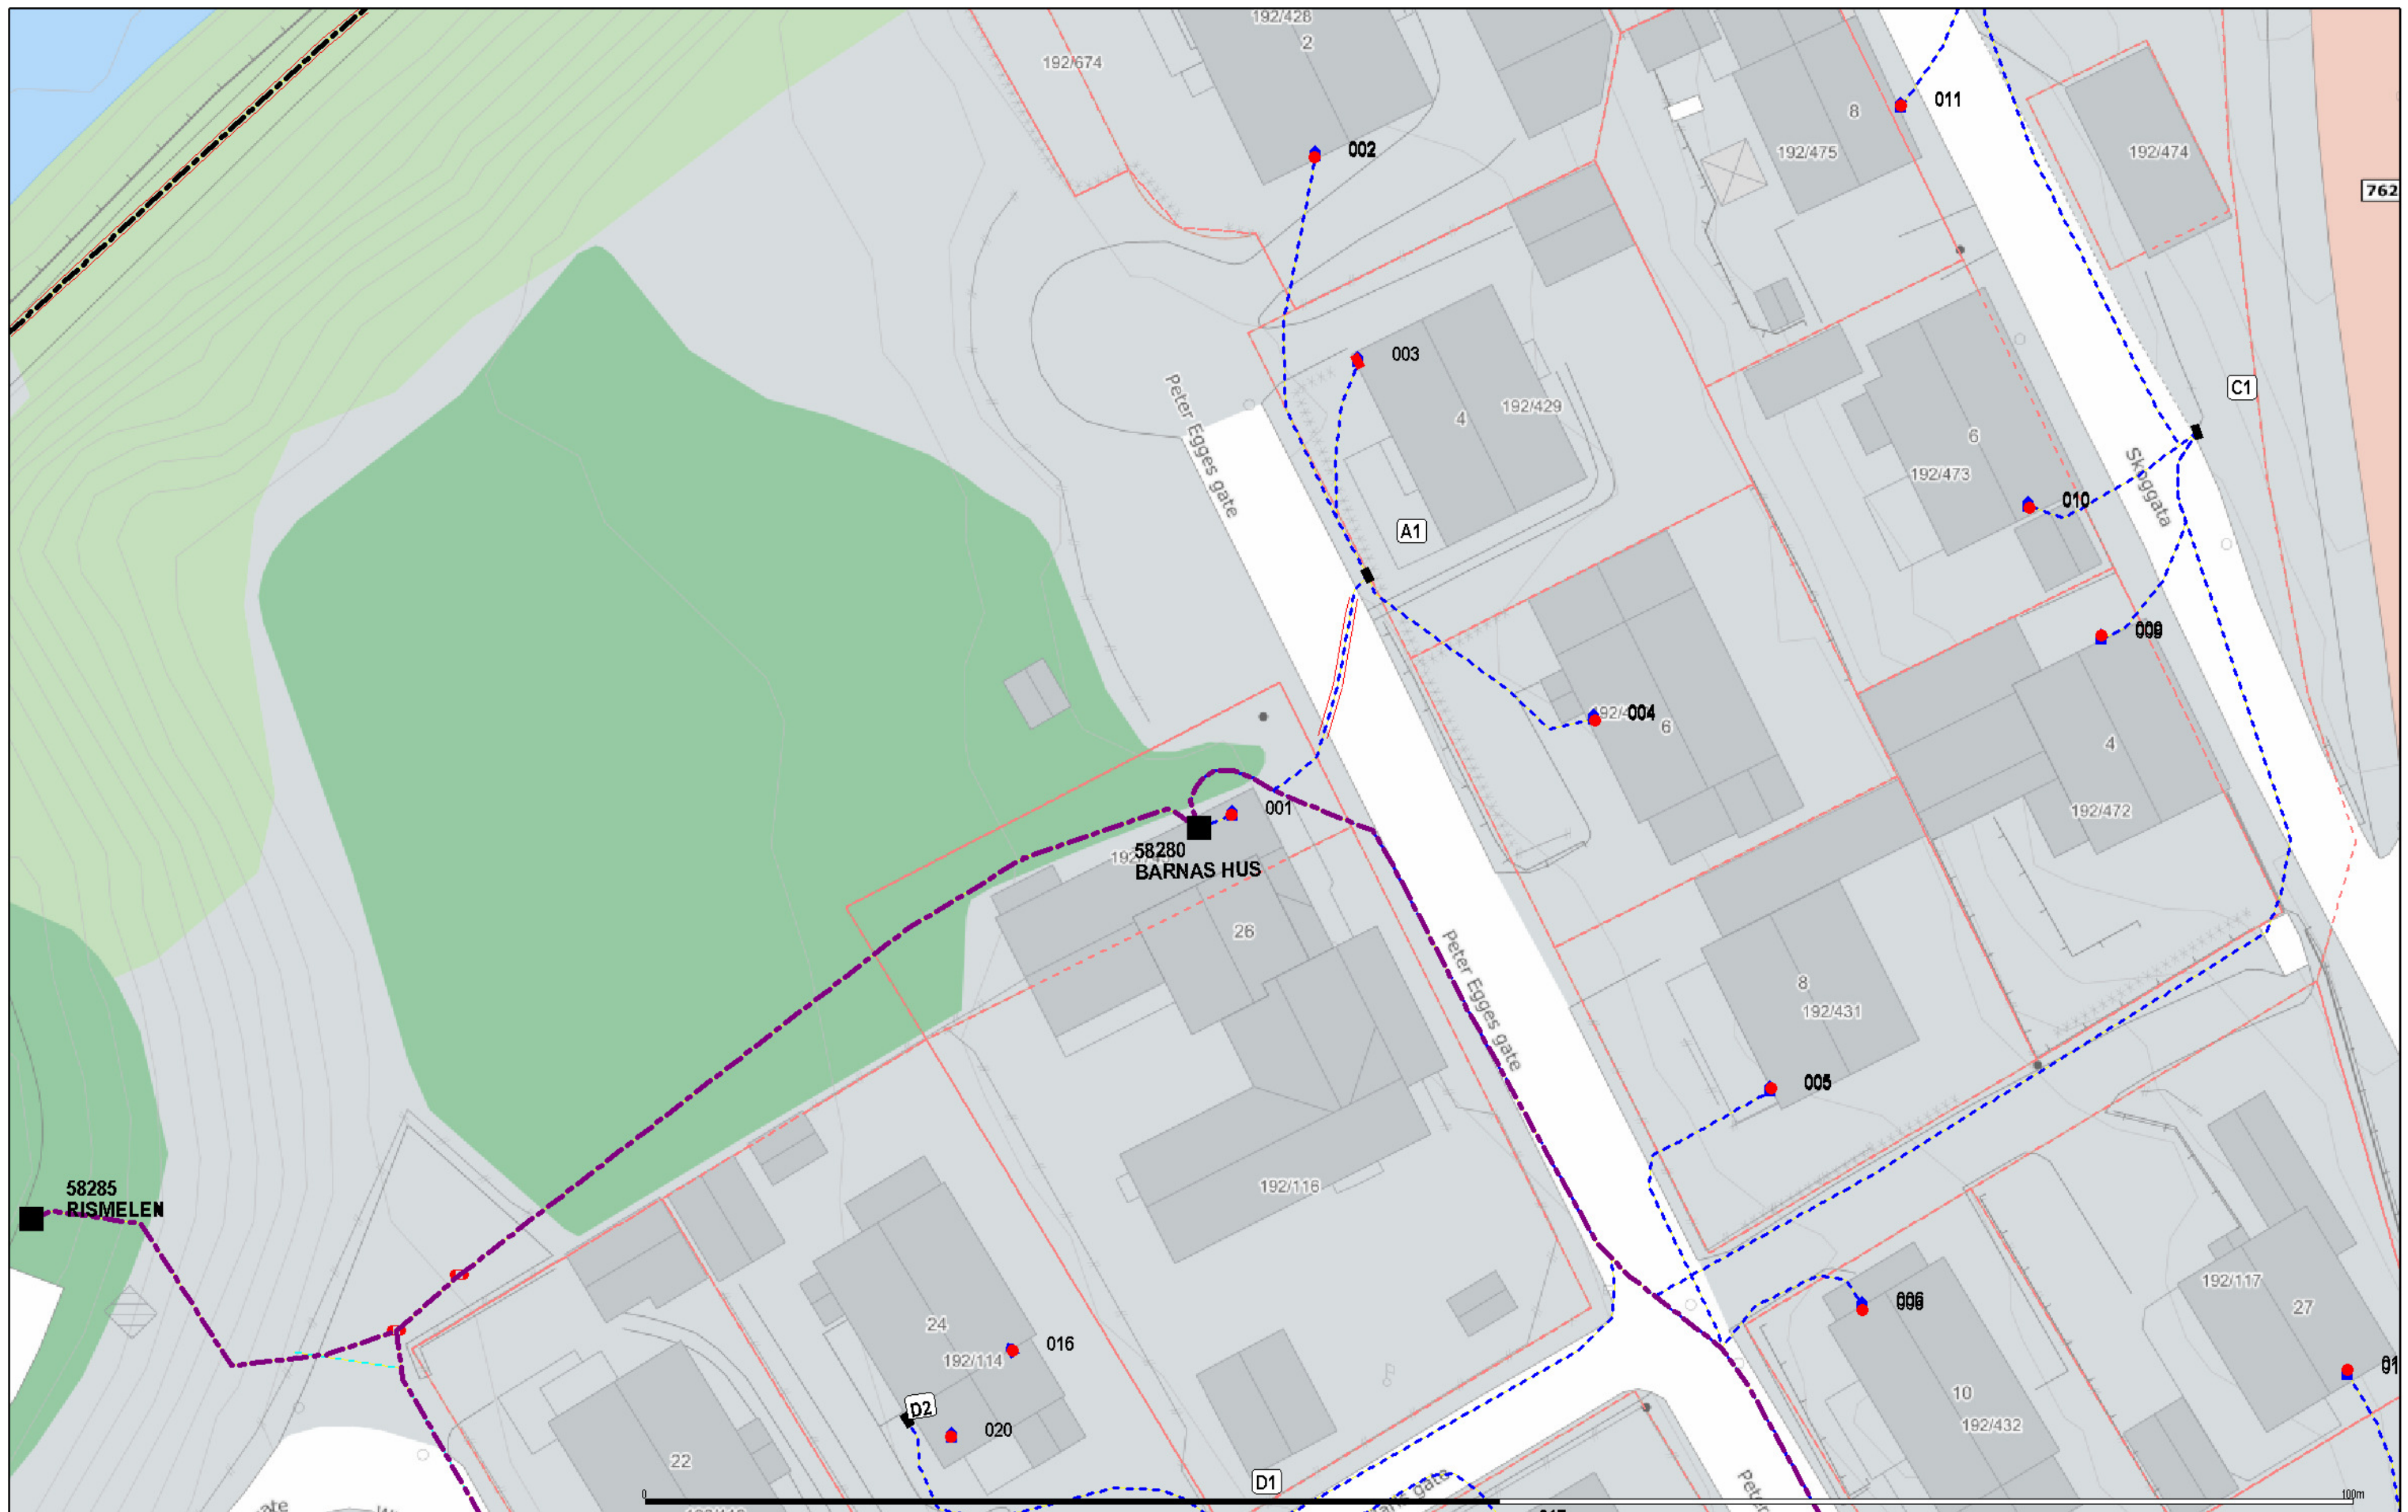

Tegnforklaring Nettdata:

	Overførings Linje / Kabel		01	Stolpe
	HS Linje / Kabel		'Nr Navn'	Trålo
	400V Linje / Kabel		A1	Fordelingskap
	230V Linje / Kabel		001	Inntaksnr.
	Rør / kanal			
	Frakoblet eller kondemnert kabel			Trasé m / ukjent innhold

Underlagt taushetsplikt etter energiloven §9-3 jf.bfe §6-2
Unntatt fra innsyn etter offentliglova §13

Tittel:		Utskriftsdato:	2017.12.04
		Gyldighet:	1 Måned
		Sign:	aakervik
Krets-nr./navn/Område:		ID 26058	
		N	Eure88 sone 32
		1:350	