


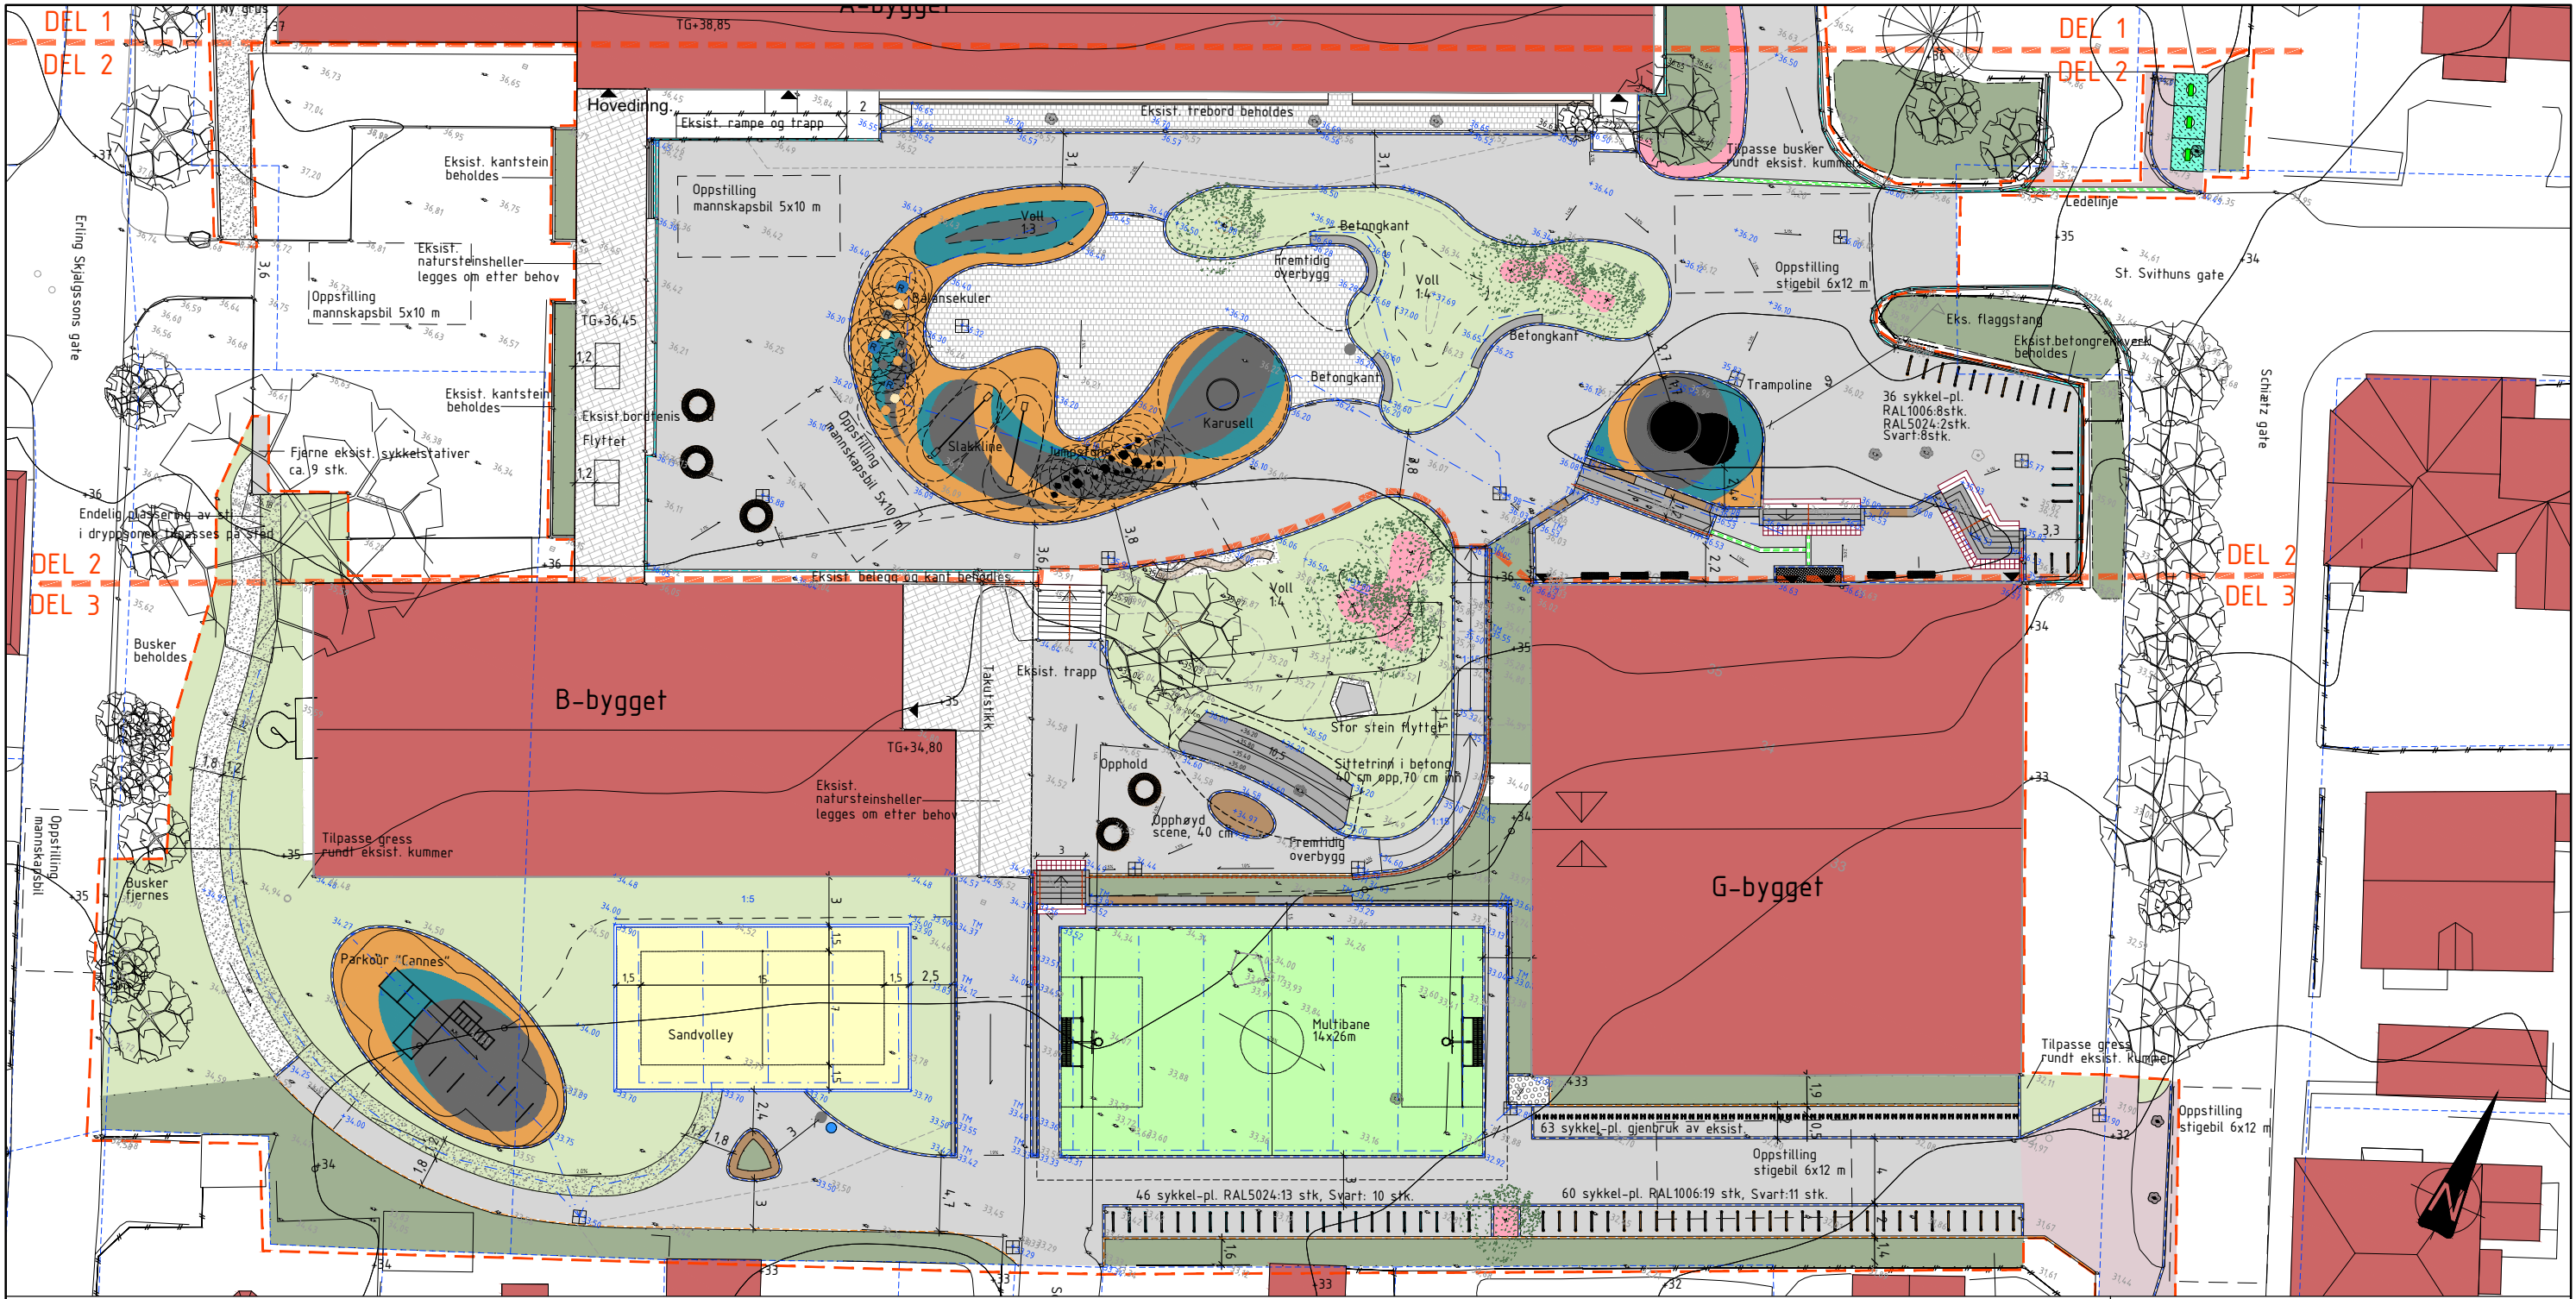

TEGNFORKLARING

- Entreprisegrense
- Avgrensning mellom delområder
- Eiendomsgrense
- Inng. bygg
- Bygg
- Eksist. kantanvisning som beholdes
- Kant, storgatestein, 0 cm vis
- Kant, storgatestein, 5 cm vis
- Ledelinje, 3 rader smågatestein, 0 cm vis
- Kant, liggende rundstokk, ø 16cm
- Drensledning, jmf. RIVA
- Eksist sluk som beholdes / ny sluk - flatrist, jmf. RIVA
- Eksisterende høyder, innmåling/kartgrunnlag
- Nye høyder
- Fallpil
- Eksisterende koter, 1.0 m
- Nye koter, 1.0 m
- Nye koter, 0.5 m

- Eksist. asfalt beholdes
- Ny asfalt, kjøresterk
- Ny asfalt, skolegård
- Storgatestein
- Smågatestein
- Skiifer i atrie (se O09 for mønster)
- Ny bruddskifer
- Eksisterende natursteinsbelegg omlegges/rehabiliteres etter behov
- Gummidekke
- Sandvolley sand
- Belegg på multibane (Hockey gress)
- Ny grus
- Eksisterende rullestein beholdes
- Ny rullestein/singel
- Trebelegg
- Eksist. / ny fotskraperist
- Stor busk / nytt buskfelt
- Gressplen
- Grusarmert gress (kjøresterk)
- Eksisterende vegetasjon som beholdes
- Eksisterende tre som fjernes
- Eksisterende tre som bevares
- Nytt tre (bark rundt trestamme, ø=1m)
- Tregruberist 1,2 x 1,2 m i belegg
- Eksist. steingard beholdes
- Betongmur/kant, var. høyder, jmf. RIB
- Eksisterende rekkverk som beholdes
- Eksisterende flettverksgjerdje som beholdes
- nytt flettverksgjerdje med overligger h. 1,0 m
- Håndlist, h. 0,7/0,9 m
- Avfallsbeholder
- Drikkefontene

- Benk (se utstyrliste)
- Stedsbygd benk, jfr. RIB
- Oppstillingsplass stige bil 6 x 12 m mannskapsbil 5 x 10 m
- Eksist. flaggstang beholdes
- Varselfelt v. topp trapp, 0,6 m
- Oppmerksomhetsfelt v. bunn trapp, 0,6m

UTSTYRLISTE

OMRÅDET 2

Utstyr	Produsent	Artikkel.nr	RAL	Antall
Benker	Vestre	Vroom,610-900-02	RAL 1006	3
Benker	Vestre	Vroom,607-900	RAL 1006	5
Benker	Eksisterende			1
Balansekule	Rampline	Rampball 50(fh,0.5m)	RAL 1015	3
Balansekule	Rampline	Rampball 50(fh,0.5m)	RAL 2008	3
Balansekule	Rampline	Rampball 50 (fh,0.5m)	RAL 7011	1
Balansekule	Rampline	Rampball 50R (fh,0.5m)	RAL 7011	1
Balansekule	Rampline	Rampball 50R(fh,0.5m)	RAL 5015	1
Balansekule	Rampline	Rampball 70R(fh,0.7m)	RAL 5015	2
Balansekule	Rampline	Rampball 70R(fh,0.7m)	RAL 7011	1
Jumpstone	Rampline	Jumpstone 27(fh,0.2m)	Som Levert	13
Jumpstone	Rampline	Jumpstone 50 (fh,0.2m)	Som Levert	4
Slakkline	Rampline	Park (fh, 0,45m)	Som Levert	2
Trampoline	Elverdal	7231201(fh,0.6m)	RAL 9004	1
Karusell	Elverdal	The Way,0000000(fh,0.4m)	Som Levert	1
Sykelstativ	Euroskilt	A-stativ, 71380001950	RAL 1006	8
Sykelstativ	Euroskilt	A-stativ, 71380001950	RAL 5024	2
Sykelstativ	Euroskilt	A-stativ, 71380001950	Svart	8
Avfallsbeholder	Vestre	Urban,542-900		
Håndliste til ny trapp				
Flettverksgjerdje				

OMRÅDET 3

Utstyr	Produsent	Artikkel.nr	RAL	Antall
Benker	Vestre	Vroom,610-900-02	RAL 1006	2
Sandvolleymål	Kompan	FRE3030	RAL 7011	1
Multimål	Kompan	FRE 601501-0901	RAL 1006	2
Parkour	Elverdal	Bordeaux,PORTBORD(fh,2.6m)	RAL 1006	1
Parkour (opsjon)	Elverdal	Cannes,PORTBORD(fh,2.6m)	RAL 1006	(1)
Sykelstativ	Euroskilt	A-stativ, 71380001950	RAL 5024	13
Sykelstativ	Euroskilt	A-stativ, 71380001950	RAL 1006	19
Sykelstativ	Euroskilt	A-stativ, 71380001950	Svart	21
Sykelstativ	Eksisterende (Publicus)		Svart	63
Drikkefontene	Parkmiljø	UM508	Stepejern	1
Avfallsbeholder	Vestre	Urban,542-900	RAL 7011	1
Håndliste til ny trapp			RAL 1006	
Håndliste til eksist. trapp			Svart	
Flettverksgjerdje			Svart	

NOTE:
Utebelysning og parkeringsplass er ikke en del av dette prosjektet.

A	Anbudstegning	noekka	nohein	17.06.19
Rev	Endring	Utt	Kont	Dato
Oppdragsleder	Stavanger kommune, Park og veg	Utt	Kont	Dato
Ansvarlig	Kannik skole	noekka	nohein	
Dato	30.01.2018	Ansvarlig	nosth	
Målestokk	1:200			
Format	A1			
Utomhusplan	Sweco oppdragsnr.	3399		
Teknisk plan	Sweco oppdragsleder	Stian Hadland		
Område 2 og 3	Tegningsstatus	Anbud		
Fagdisiplin	Tegningsnummer	Status	Rev.	
LARK	O03	B4	A	