


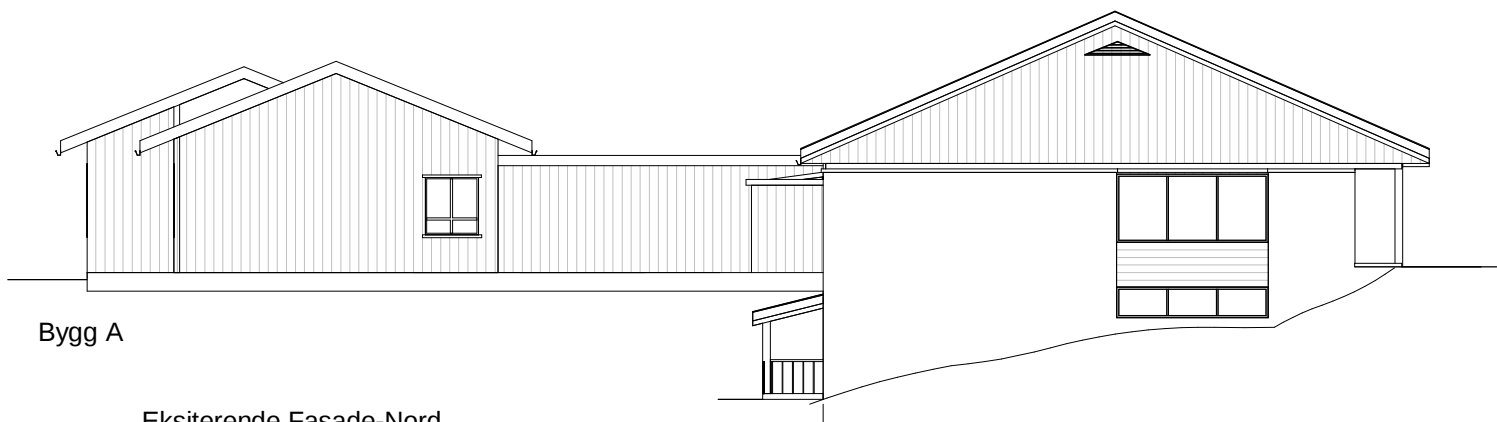

Bygg A

Eksiterende Fasade-Nord



Eksiterende Fasade-Øst

NB! Dette er en orienterende tegning mht. eksisterende forhold. Det tas forbehold om målriktighet.

Før utførelse og bestilling må alle mål kontrolleres på stedet. Alle mål på eksisterende bygg som er avgjørende for rett bestilling av nye komponenter, skal kontrollmåles av entreprenør før endelige bestillinger.

REV:	BESKRIVELSE:	DATO	TEGN	KONTR	GODKJ
Byggherre Ringerike Kommune Nes i Ådal 3502 Hønefoss	RiX Arkitektur WSP Norge AS Ryensvingen 5, 8.etg, 0680 Oslo Tlf.: 91 91 61 11 E-post: no.wsp@wsp.com				
Prosjekt Nes oppvekstsenter	Adresse	Prosj.nr. 20255	Fase Totalentreprise		
Tekst Eksisterende fasader - Øst / Nord		Opprettet dato 25.01.2020	Tegn. / Kontr. / Godkj. JK/ KLA/ KLA		
		Disiplin ARK	Målestokk 1 : 200	Format A3	Revisjon
		Tegningsnr. 20255-00-A-00-FA-200-002			