

SYMBOLFORKLARING


	Rømningsretning
	Branncellebegrensende konstruksjon EI60 A2-s1,d0 [A60]
	Branncellebegrensende konstruksjon EI30 [B30]
	Tak EI60 A2-s1,d0 [A60]

Sjakter må utføres som brannceller med mindre de tettes i etasjeskillere.

Eksisterende skolebygg er ikke med i tiltaket.

Tak EI60 A2-s1,d0 [A60]

Eksisterende skolebygg er ikke med i tiltaket.

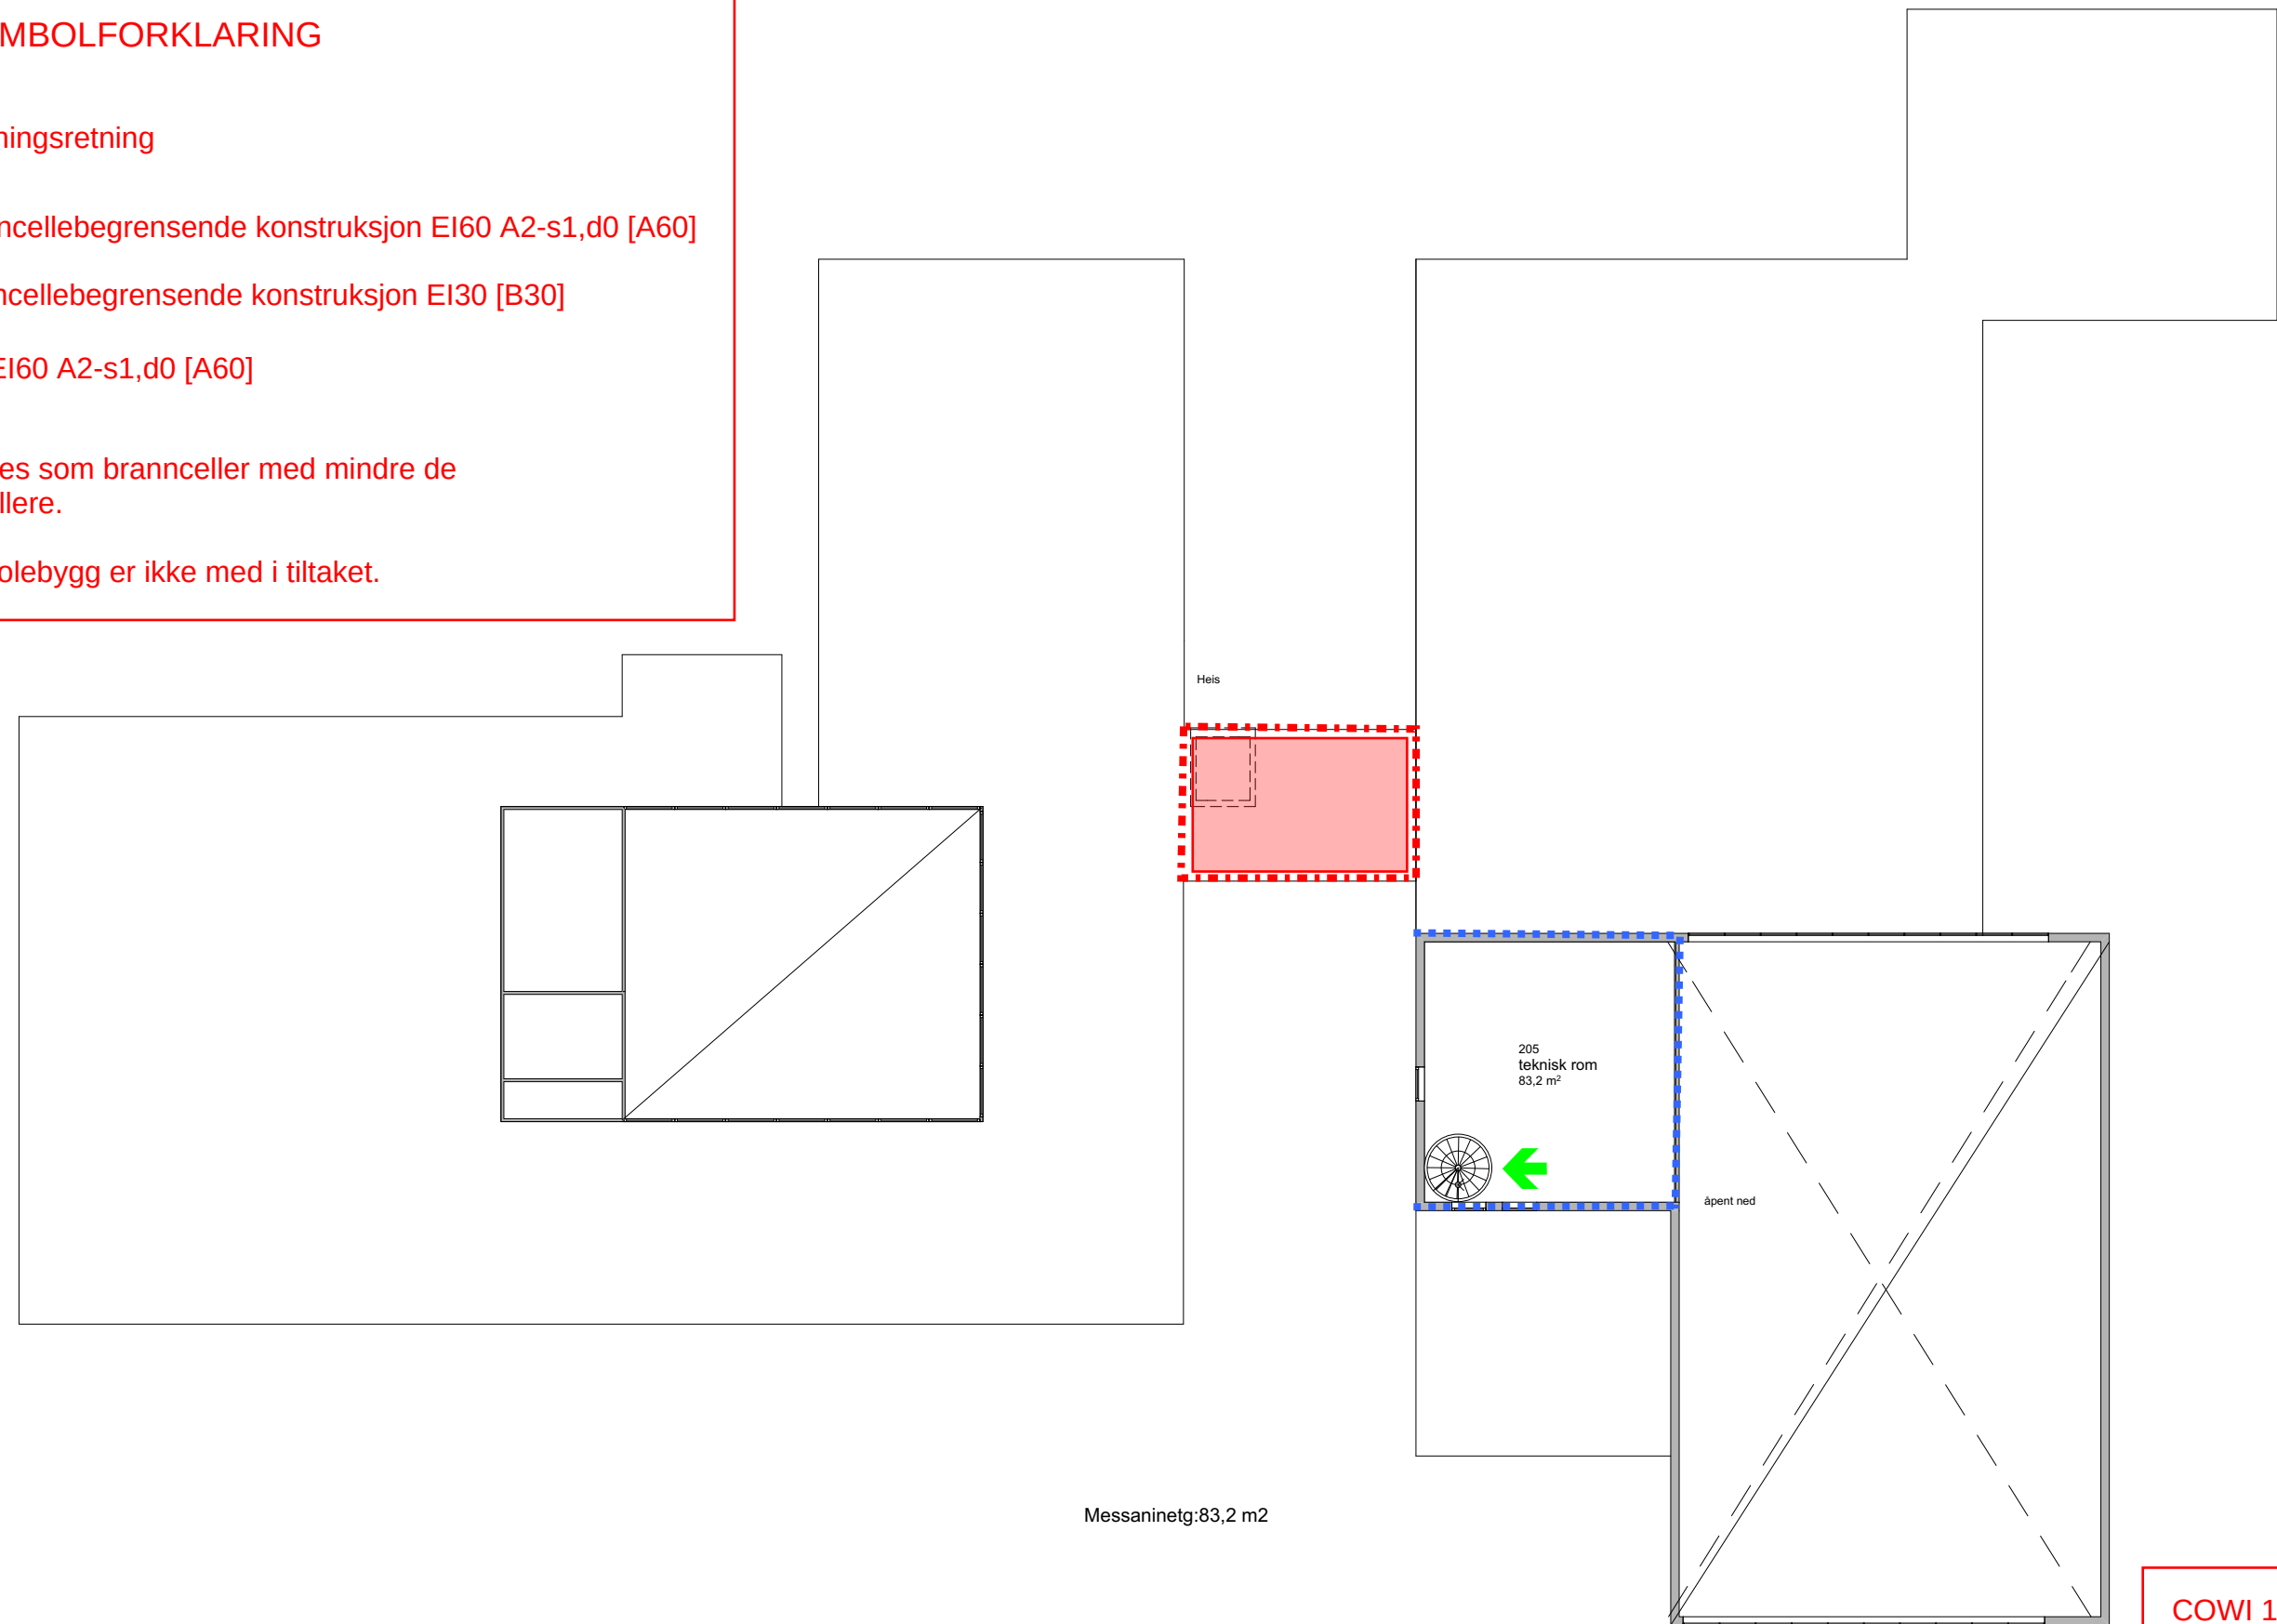

COWI 17/10-17

saksbehandler: tope
sidemannskontroll: told