


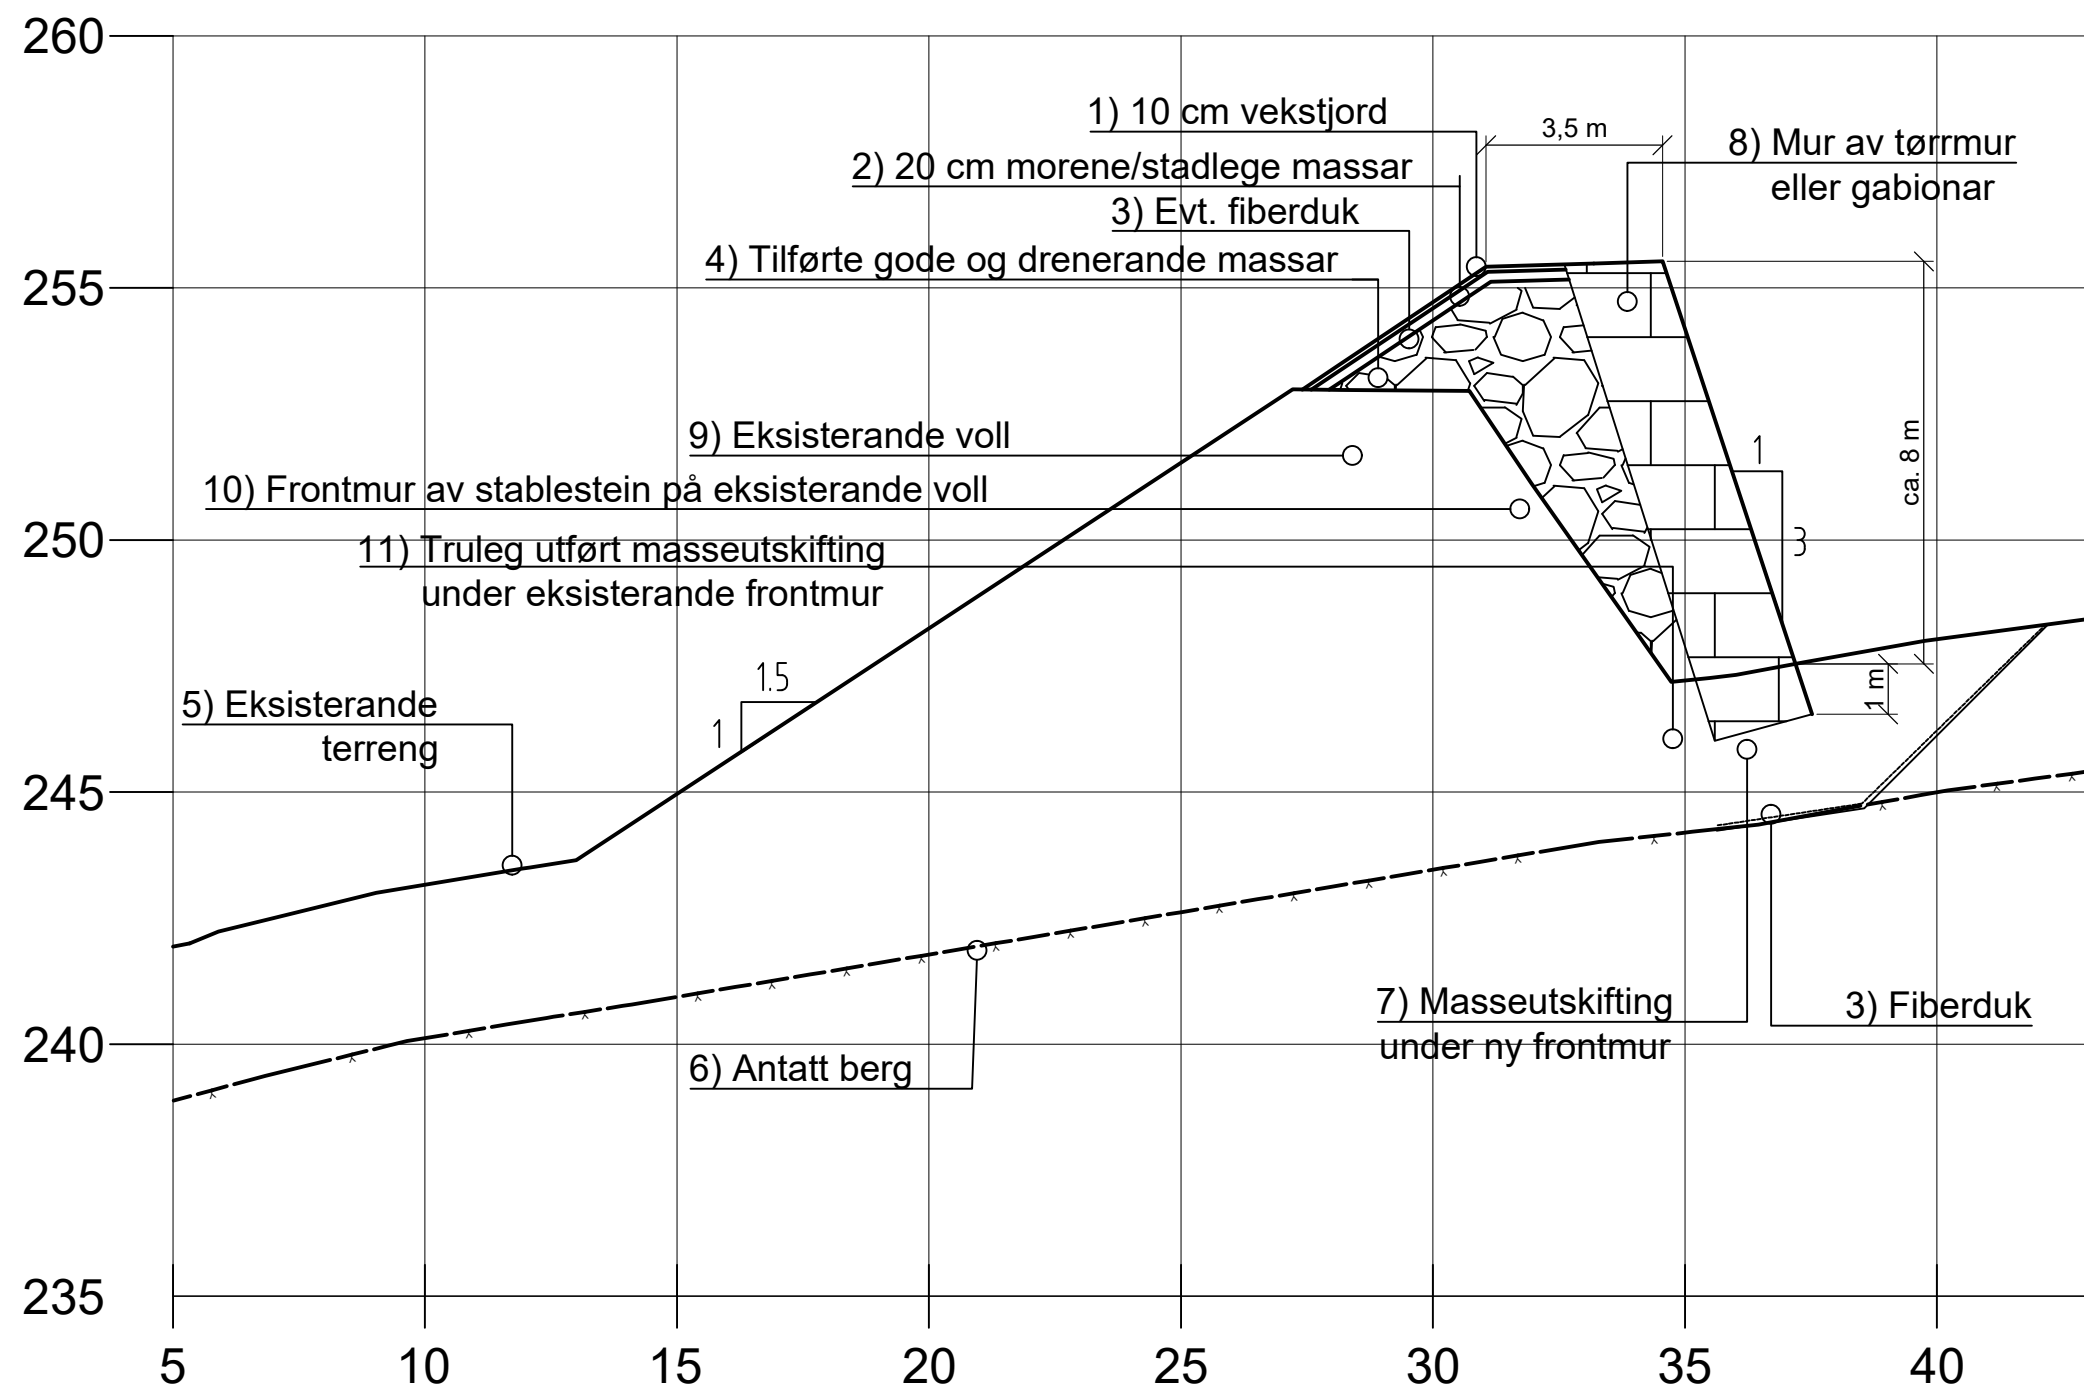

Snitt 2

Skildring av arbeidet:

- 1) Voll skal dekkast med minimum 10 cm vekstjord
- 2) Under vekstjord skal det vere minimum 20 cm morene/stadlege massar
- 3) Behov for fiberduk vurderast på staden
- 4) Gode og drenerande massar skal nyttast til oppfylling av ny voll iht. beskrivelse.
- 5) Eksisterande terreng.
- 6) Djup til berg er ikkje registrert i dette arbeidet, men frå tidlegare arbeider på området er det indikasjonar på at djup til berg er om lag 2,5 - 3 meter.
- 7) Massane under front mur skal masseutskiftast med gode og drenerande massar til berg eller til faste og eigna massar vert påtruffet.
- 8) Frontmur etablerast som støttemur av naturstein (tørrmur) eller gabionar med helling 3:1 (Alt. 1 eller Alt. 2 i beskrivelse).
- 9) Omtrentleg plassering av eksisterande voll. Det er ikkje utført nøyaktig innmåling av eksisterande voll, og plassering av denne er derfor ikkje nøyaktig.
- 10) Frontmur for eksisterande voll av stablestein
- 11) Iht. grunnlagsmateriale for eksisterande voll er det utført masseutskifting under eksisterande mur. Utgraving og masseutskifting mot eksisterande voll må detaljprosjekterast.

Status	Rev.	Endring	Utført	Kontr.	Ansv.	Dato	
Forsvarsbygg			NOKREI	NOJRL	NOJRL	27.01.20	
			Målestokk			Format	
Høggumpen skredvurdering, 10,5 m voll			1:150			A3	
Snitteikninger - Snitt 2 Prinsippskisse for plassering og etablering av ny skredvoll			Oppdragsleder:				
			Jørgen Langeland				
			Oppdragsnr.				
			10208843				
 SWECO Norge AS FORNEBUVEIEN 11, 1327 LYSAKER TLF.: 67 12 80 00 FAX.: 67 12 58 40			Disiplin:	Løpenummer:		Status	Rev.
			G	101		X	00