


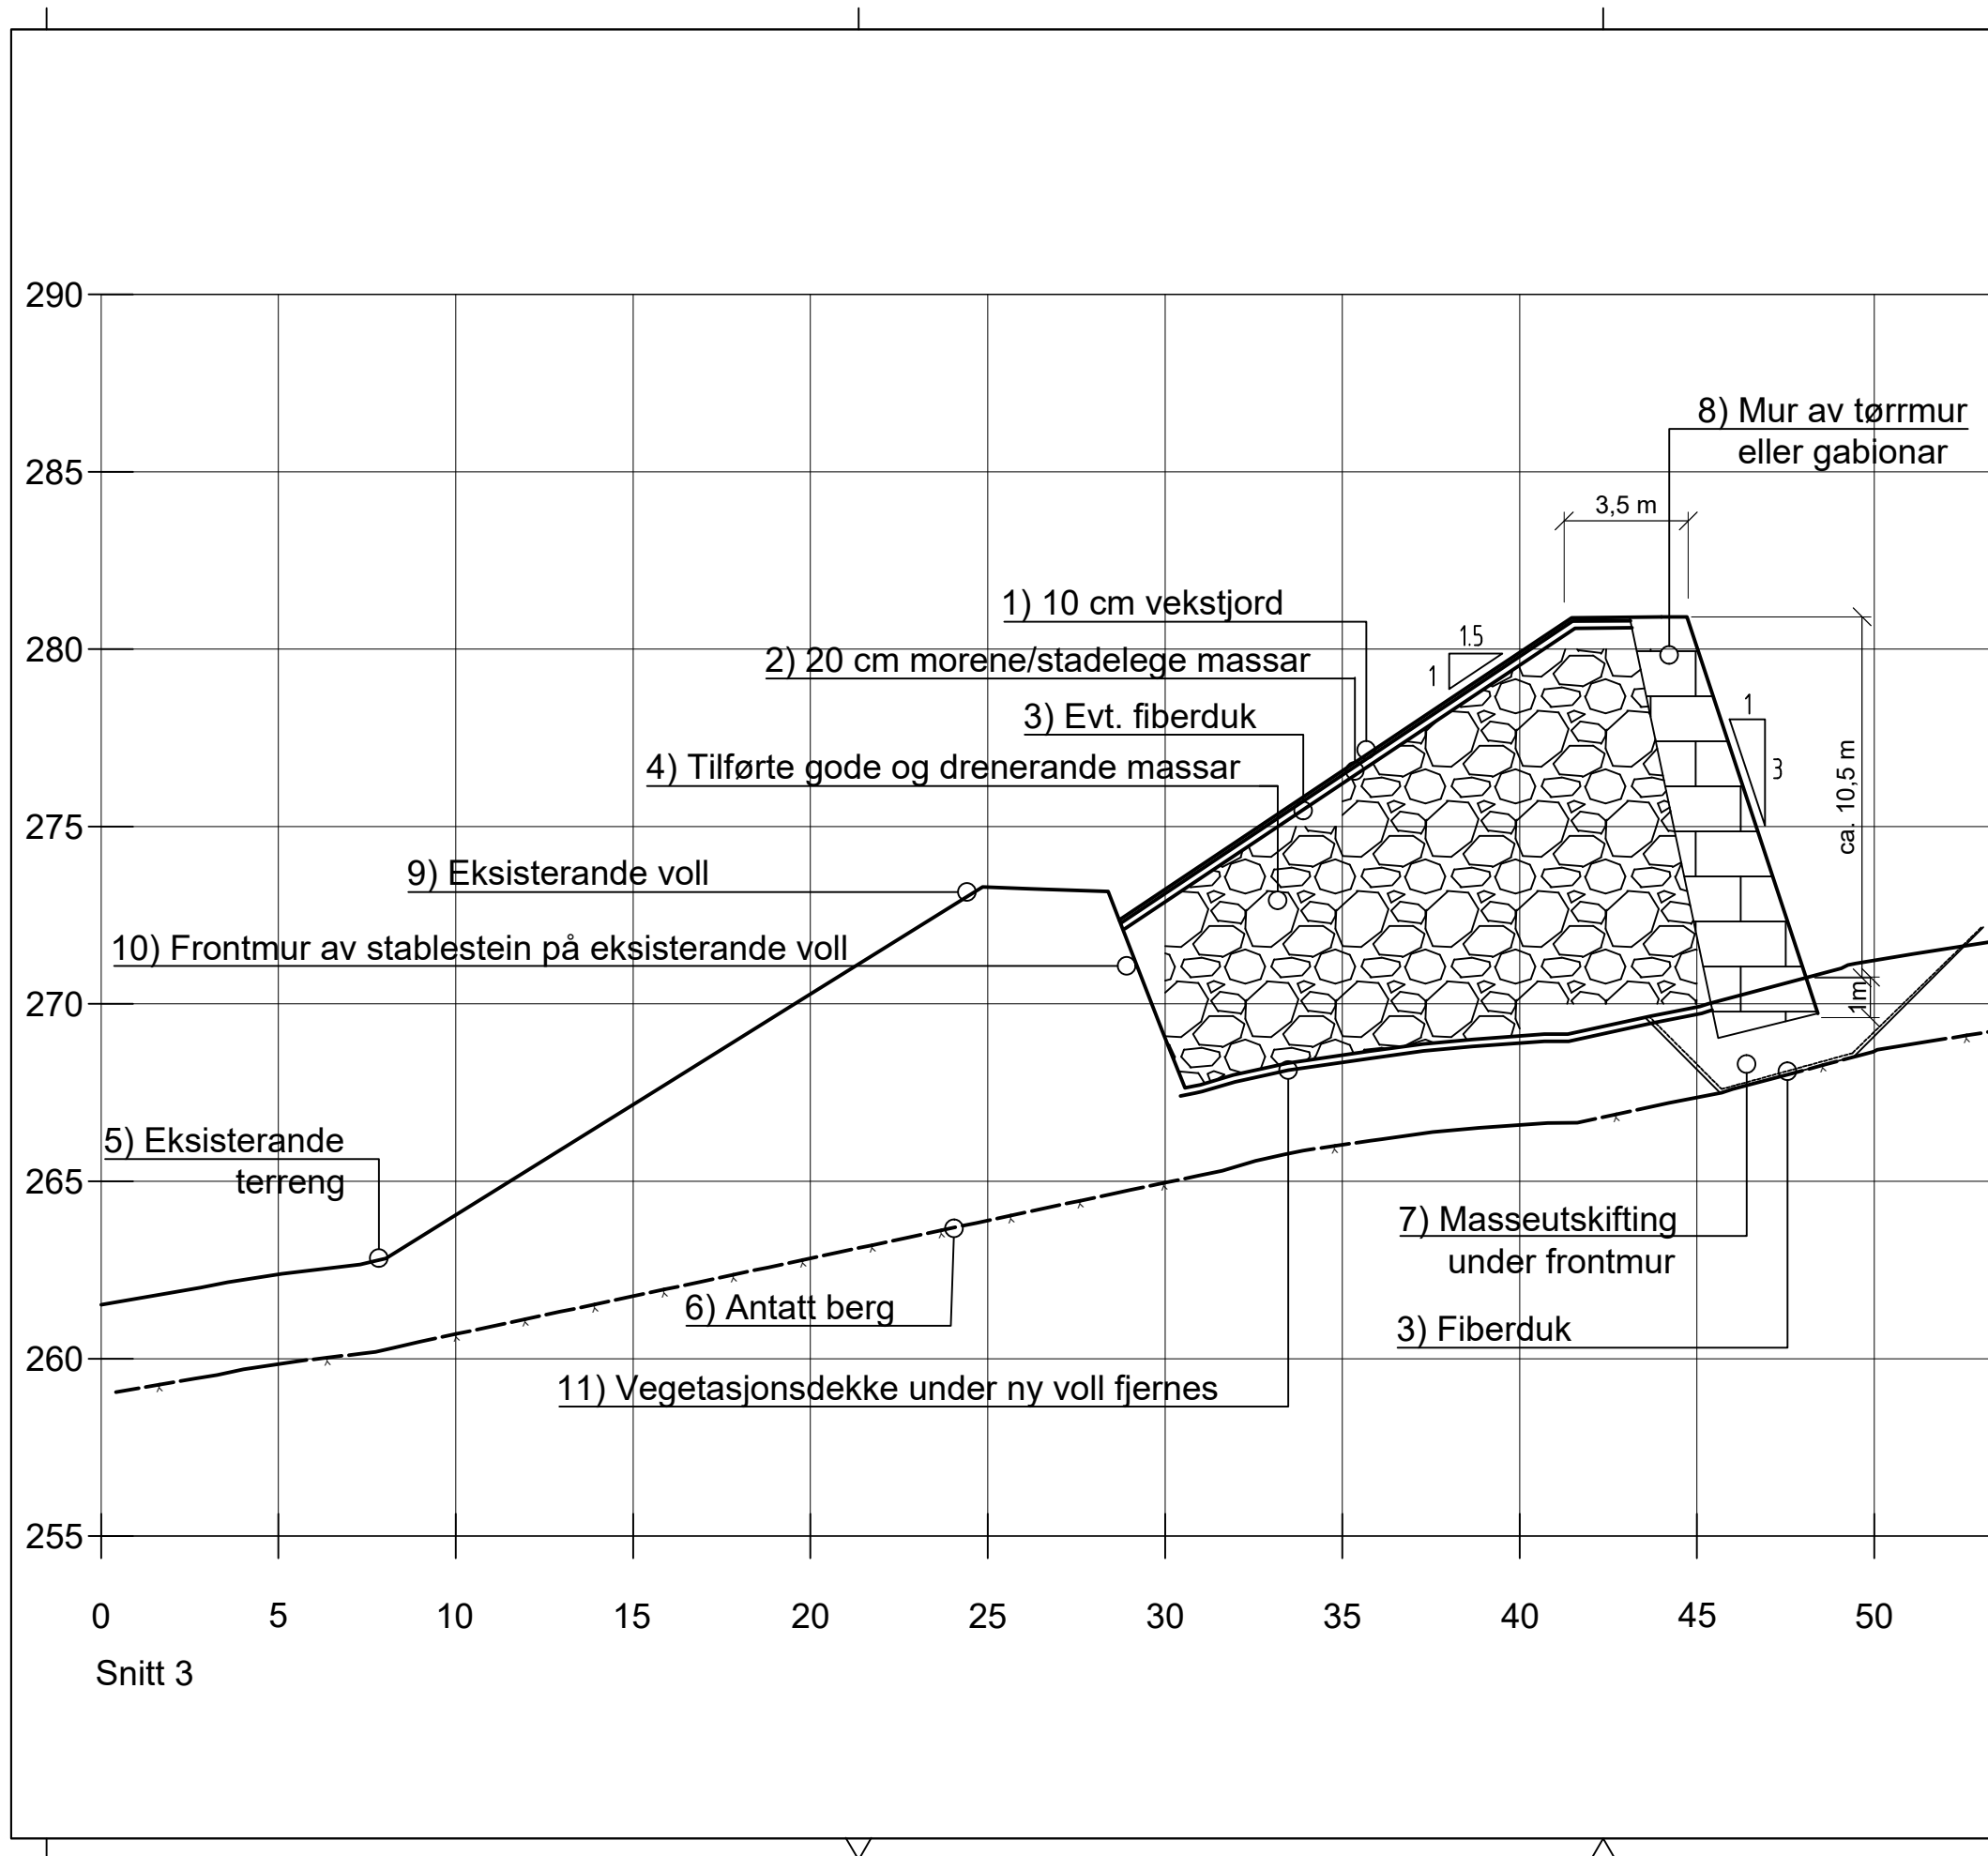

Skildring av arbeidet:

- 1) Voll skal dekkast med minimum 10 cm vekstjord
- 2) Under vekstjord skal det vere minimum 20 cm morene/stadlege massar
- 3) Behov for fiberduk vurderast på staden
- 4) Gode og drenerande massar skal nyttast til oppfylling av ny voll.
- 5) Eksisterande terreng.
- 6) Djup til berg er ikkje registrert i dette arbeidet, men frå tidlegare arbeider på området er det indikasjonar på at djup til berg er om lag 2,5 - 3 meter.
- 7) Massane under front mur skal masseutskiftast med gode og drenerande massar til berg eller til faste og eigna massar vert påtruffet.
- 8) Frontmur etablerast som støttemur av naturstein (tørrmur) eller gabionar med helling 3:1 (Alt. 1 eller Alt. 2 i beskrivelse).
- 9) Omtrentleg plassering av eksisterande voll. Det er ikkje utført nøyaktig innmåling av eksisterande voll, og plassering av denne er derfor ikkje nøyaktig.
- 10) Frontmur for eksisterande voll av stablestein
- 11) Vegetasjonsdekke under ny voll skal fjernast og nyttast som tilfylling på topp voll.

Status	Rev.	Endring	Utført	Kontr.	Ansv.	Dato	
Forsvarsbygg			NOKREI	NOJRGL	NOJRGL	27.01.20	
			Målestokk			Format	
Høggumpen skredvurdering, 10,5 m voll			1:200			A3	
Snitteikningar - Snitt 3 Prinsippskisse for plassering og etablering av ny skredvoll			Oppdragsleder: Jørgen Langeland				
			Oppdragsnr.				
			10208843				
SWECO  SWECO Norge AS FORNEBUVEIEN 11, 1327 LYSAKER TLF.: 67 12 80 00 FAX.: 67 12 58 40			Disiplin:	Løpenummer:		Status	Rev.
			G	102		X	00