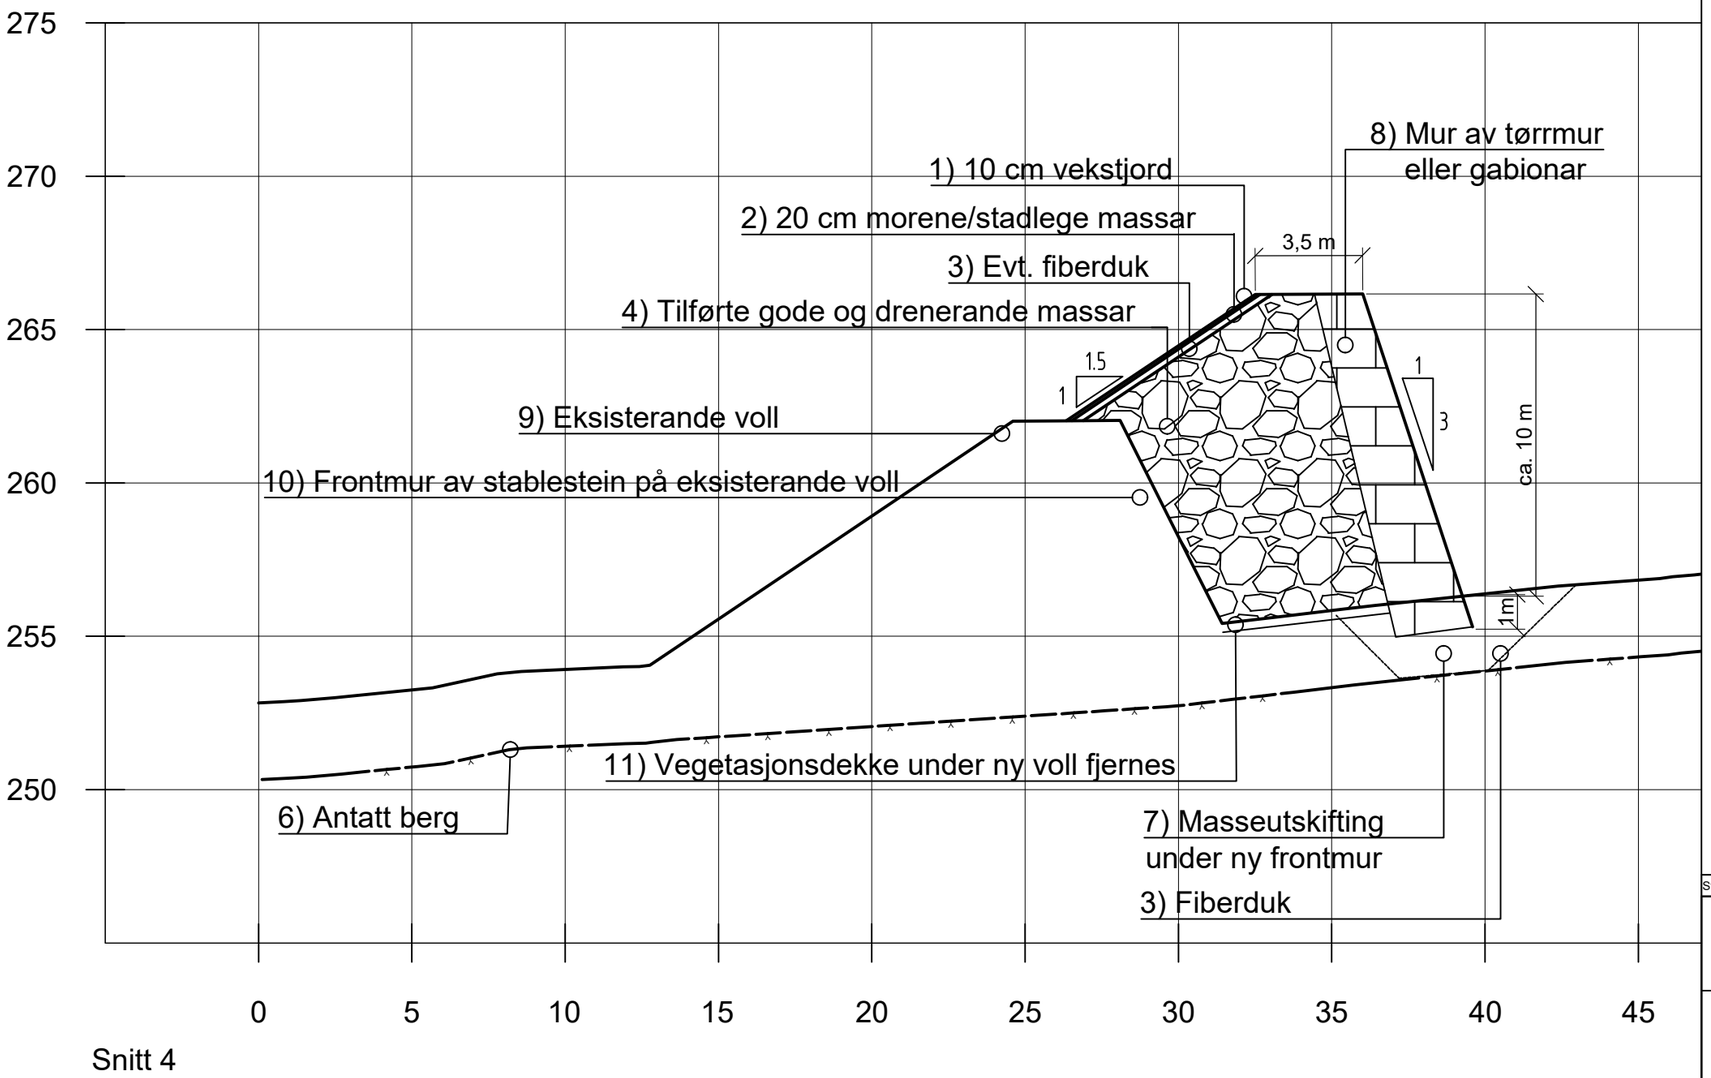


Snitt 4

## Skildring av arbeidet:

1) Voll skal dekkast med minimum 10 cm vekstjord
2) Under vekstjord skal det vere minimum 20 cm morene/stadlege massar
3) Behov for fiberduk vurderast på staden
4) Gode og drenerande massar skal nyttast til oppfylling av ny voll iht. beskrivelse.
5) Eksisterande terreng
6) Djup til berg er ikkje registrert i dette arbeidet, men frå tidlegare arbeider på området er det indikasjonar på at djup til berg er om lag 2,5 - 3 meter.
7) Massane under front mur skal masseutskiftast med gode og drenerande massar til berg eller til faste og eigna massar vert påtruffet.
8) Frontmur etablerast som støttemur av naturstein (tørrmur) eller gabionar med helling 3:1 (Alt. 1 eller Alt. 2 i beskrivelse).
9) Omtrentleg plassering av eksisterande voll. Det er ikkje utført nøyaktig innmåling av eksisterande voll, og plassering av denne er derfor ikkje nøyaktig.
10) Frontmur for eksisterande voll av stablestein
11) Vegetasjonsdekke under ny voll skal fjernast og nyttast som tilfylling på topp voll.

| Status | Rev. | Endring | Utført | Kontr. | Ansv. | Dato |
|---|---|---|---|---|---|---|
| | | | NOKREI | NOJRGL | NOJRGL | 27.01.20 |

Forsvarsbygg

Høggumpen skredvurdering, 10.5 m voll

Målestokk: 1:200

Format: A3

Snitteikningar - Snitt 4
Prinsippskisse for plassering og etablering av ny skredvoll

Oppdragsleder: Jørgen Langeland

Oppdragsnr.: 10208843

SWECO
SWECO Norge AS
FORNEBUVEIEN 11, 1327 LYSAKER
TLF.: 67 12 80 00 FAX.: 67 12 58 40

| Disiplin: | Løpenummer: | Status | Rev: |
|---|---|---|---|
| G | 103 | X | 00 |

Plottedato: 22.05.2019