


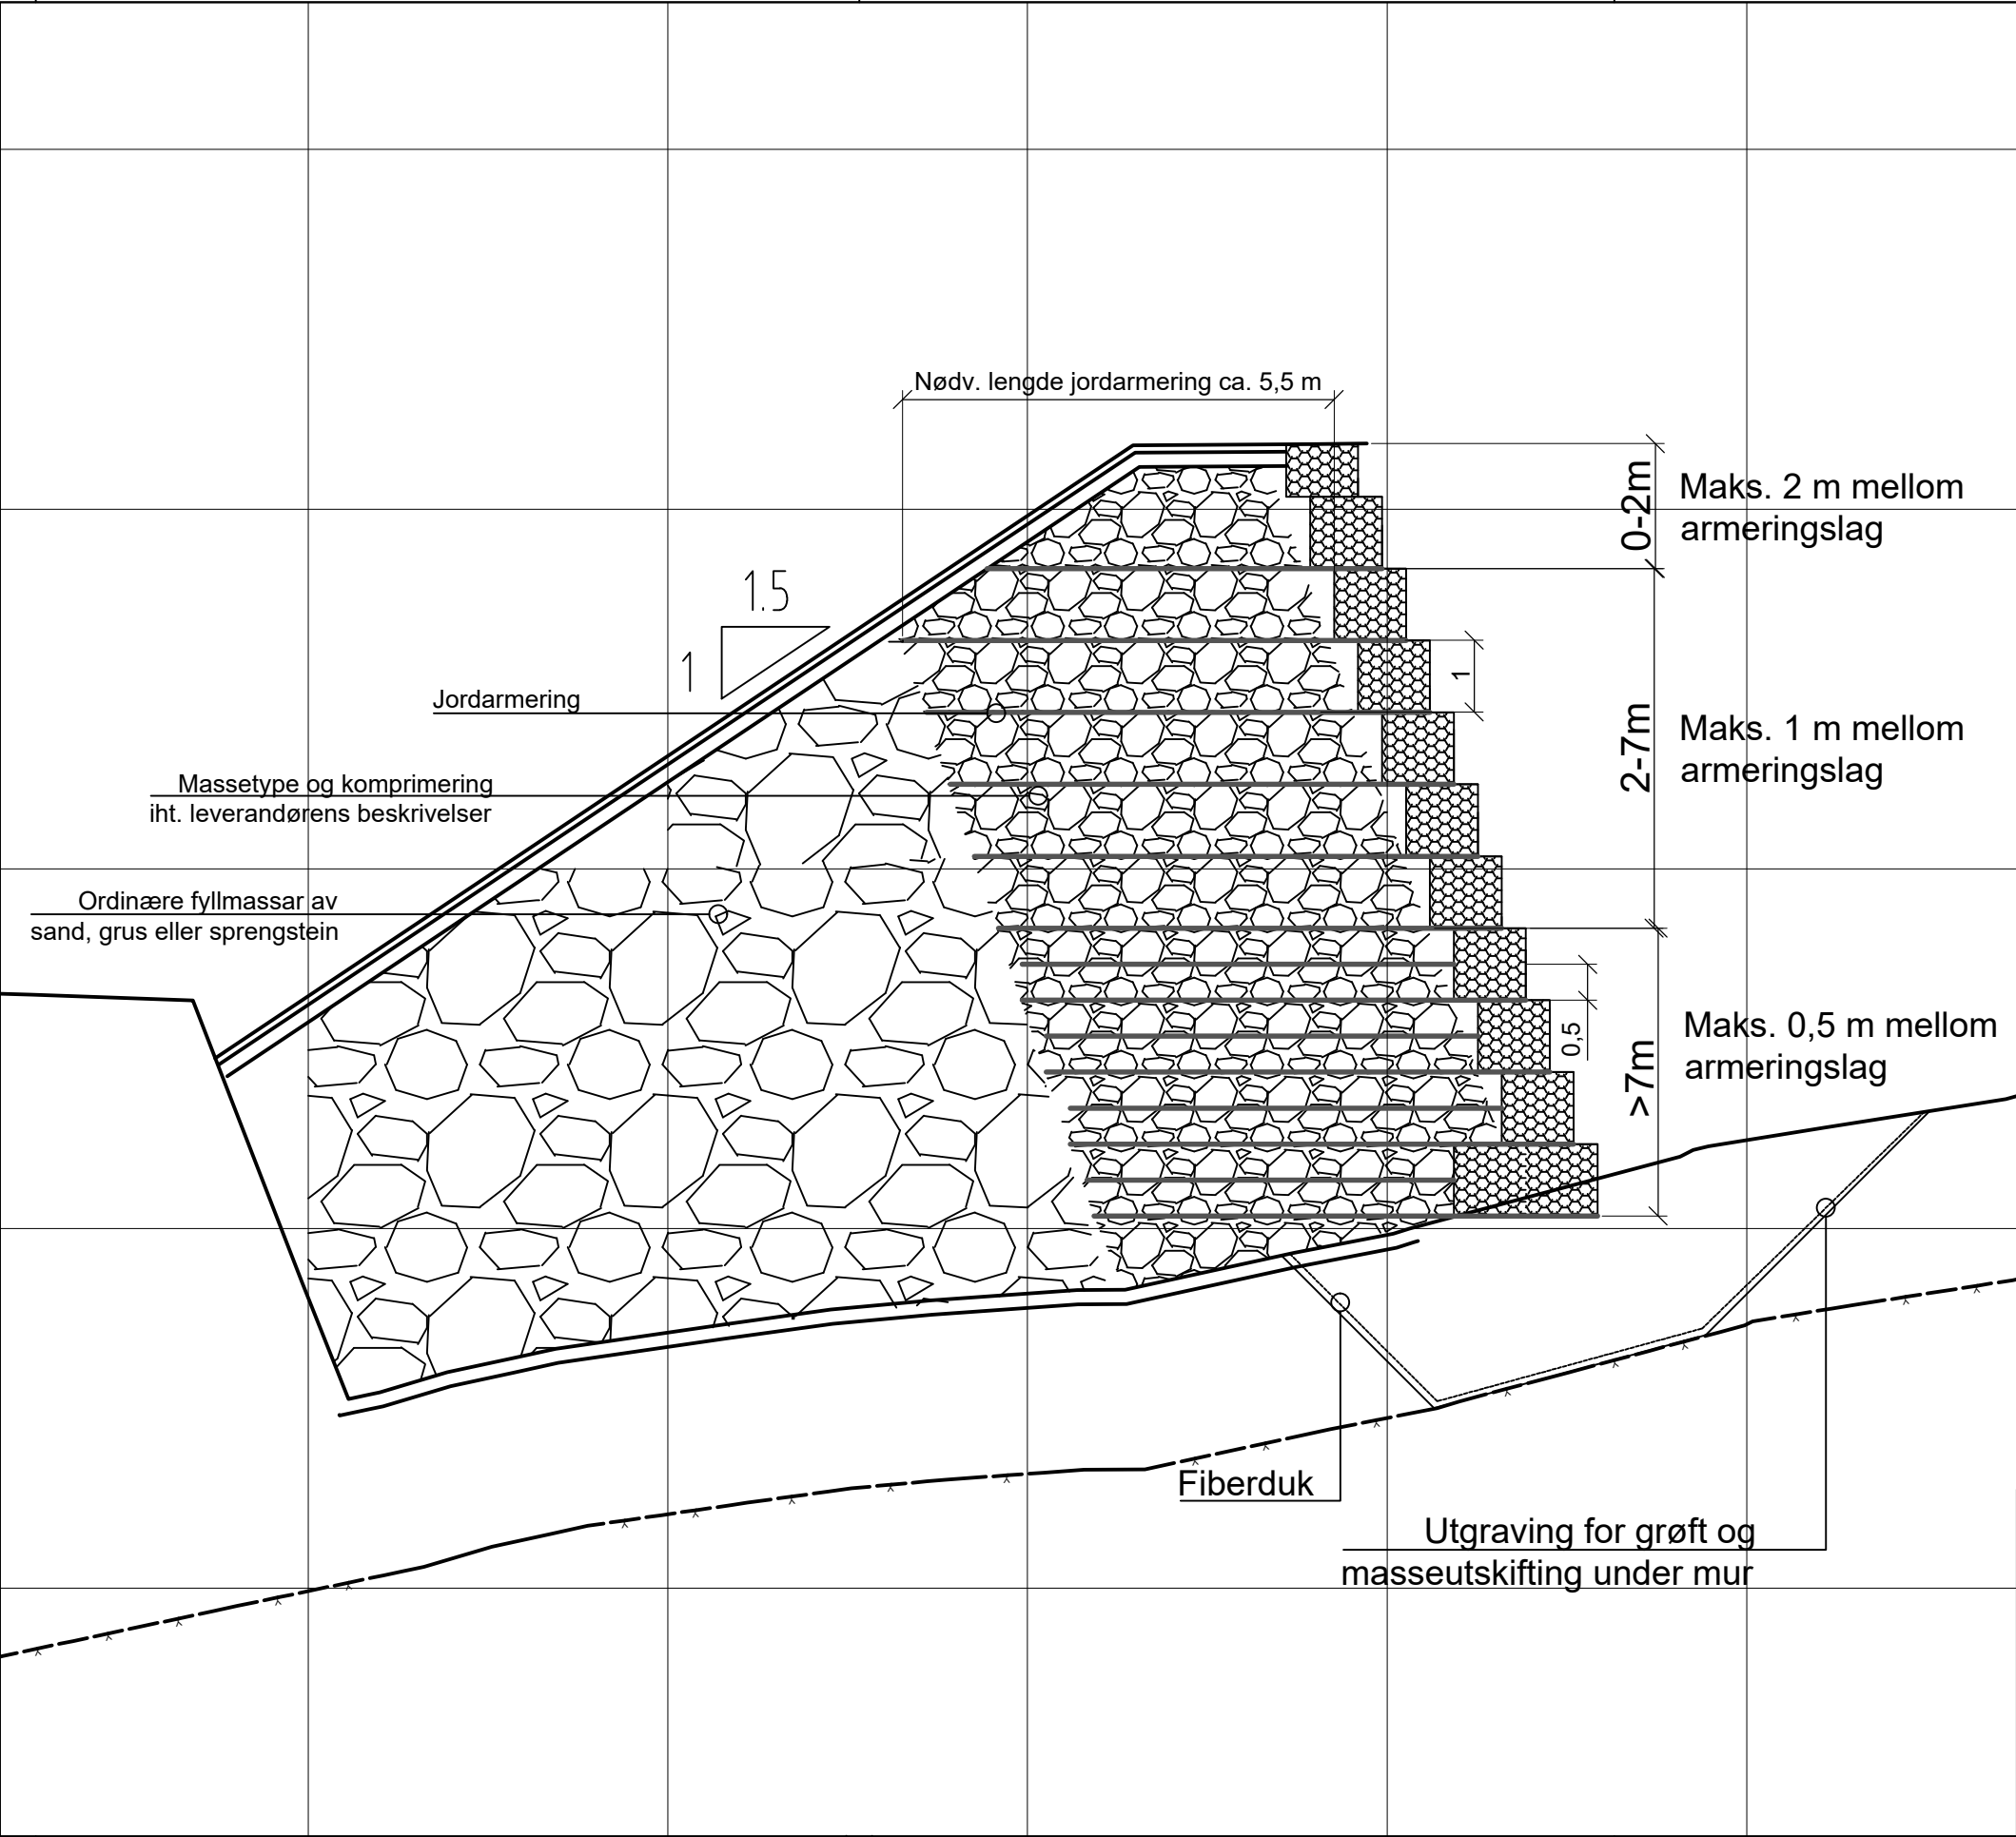

- Spesifikasjoner:**
- * Gabionkassar som gjev nødvendig stabilitet skal nyttast. Feks. størrelse L x B x H = 2 x 1 x 1.
 - * Nederste gabionkasse skal leggest med lengderetninga inn i vollen
 - * Spesifikasjoner på gabionar som gitt i beskrivelse

 - * Jordarmering benyttes i vollen av type vevd duk eller nett.
 - ** Uniaksial Vevd duk TeleVev 200/ 50 med strekkstyrke 200 kN/m i lengderetning eller liknande nyttast.
 - ** Uniaksiale nett TeleGrid 200/ 30 med strekkstyrke 200 kN/m i lengderetning eller liknande nyttast.

 - * Oppfylling av stein over og under jordarmeringa, samt komprimering avhenger av type jordarmering. Utførast iht. krav og prosedyrar frå produsent.

 - * Avstand mellom armeringslag (sjå og prinsippsskisse);
 - ** Frå 0 til 2 meter fra topp voll kan avstanden mellom armeringslag vere opp til 2 meter.
 - ** Frå avstand 2 til 7 meter frå topp voll kan maksimal avstand mellom armeringslaga vere opp til 1,0 meter.
 - ** Frå avstandar over 7 meter frå topp voll er maksimal avstand mellom armeringslaga 0,5 meter.

 - * Nødvendig lengde av jordarmeringa er omlag 5,5 m. Vil variere ut frå høgde på voll.

Status	Rev.	Endring	Utført	Kontr.	Ansv.	Dato	
Forsvarsbygg			NOKREI	NOJRGL	NOJRGL	27.01.20	
			Målestokk 1:100			Format A3	
Høggumpen skredvurdering, 10.5 m voll							
Prinsippsskisse Gabionmur og jordarmering			Oppdragsleder: Jørgen Langeland				
			Oppdragsnr. 10208843				
SWECO  SWECO Norge AS FORNEBUVEIEN 11, 1327 LYSAKER TLF.: 67 12 80 00 FAX.: 67 12 58 40			Disiplin:	Løpenummer:		Status	Rev.
			G	200		X	00