
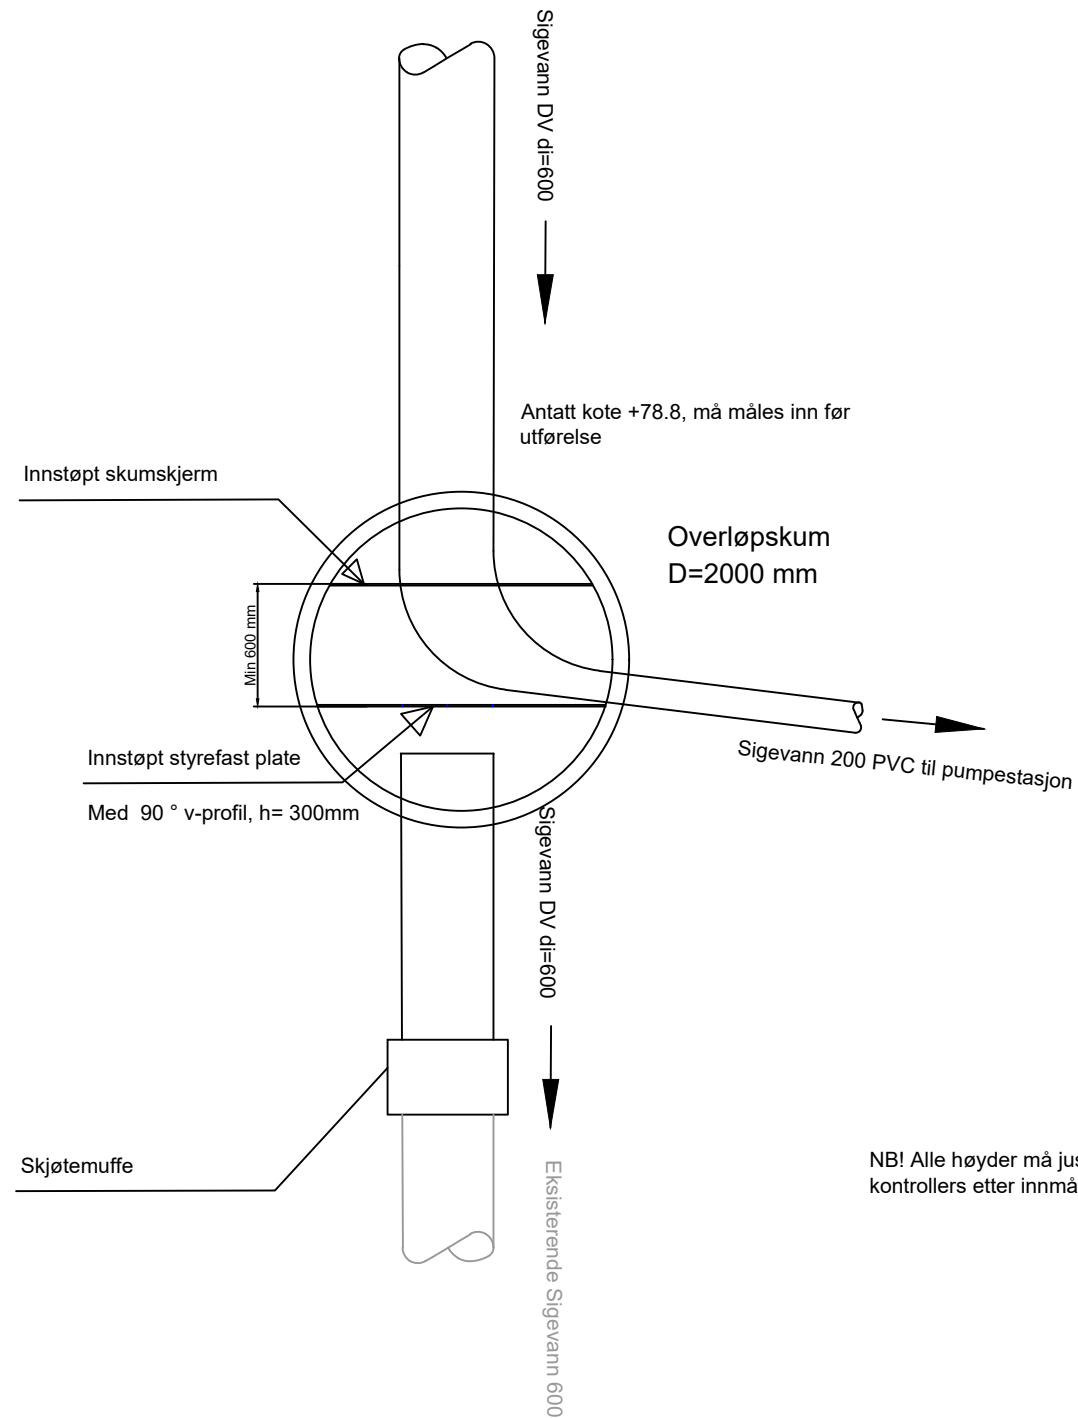


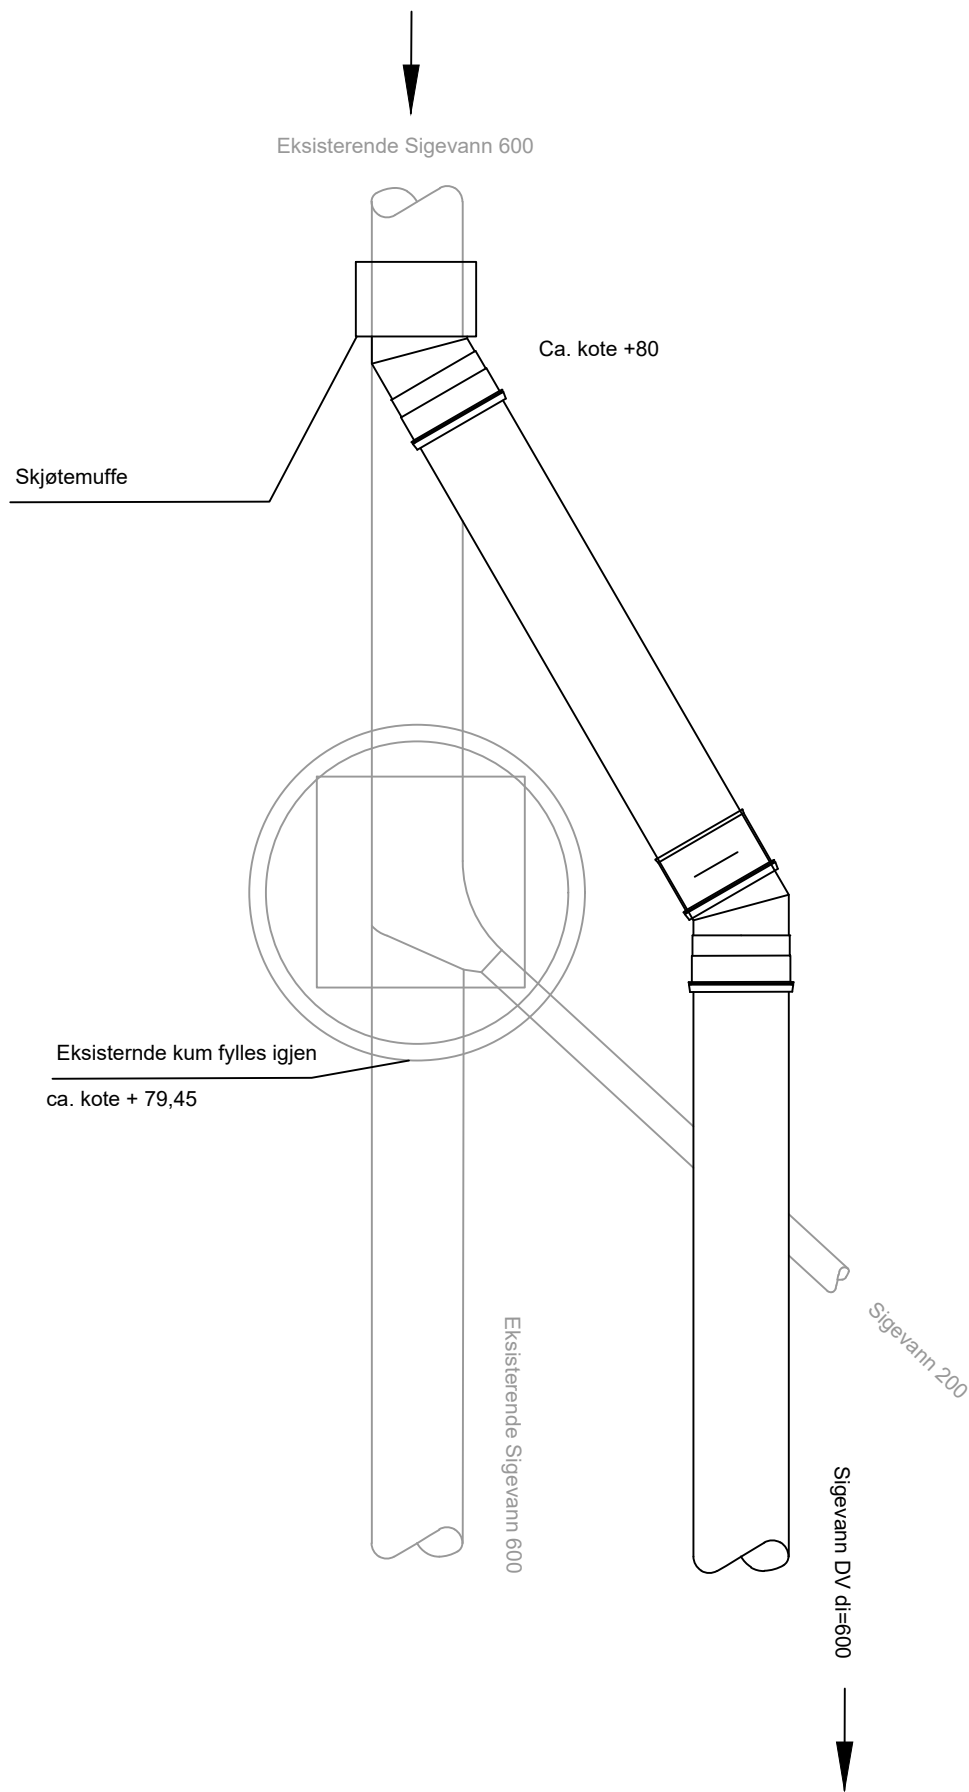

NB! Alle høyder må justeres
kontrollers etter innmåling.

Rev.	Dato	Revideringen gjelder			Nr.	Saksb.	Sidem.k.	Oppdr.a.	
BÆRUM KOMMUNE					Tegnet av	Saksbehandler			
REHABILITERING PST ØVERLAND 1					ADSE	ADSE			
KUMDETALJER					Sidemannskont.	Oppdragsansvarlig			
					MPH	ADSE			
					Fag	Målestokk			
					Dato	1:50 A3			
					20.12.19				
 					Oppdragsnr.	Status		TILBUDSTEGNING	
					A128488				
					Tegning nr.	H10			Rev.