




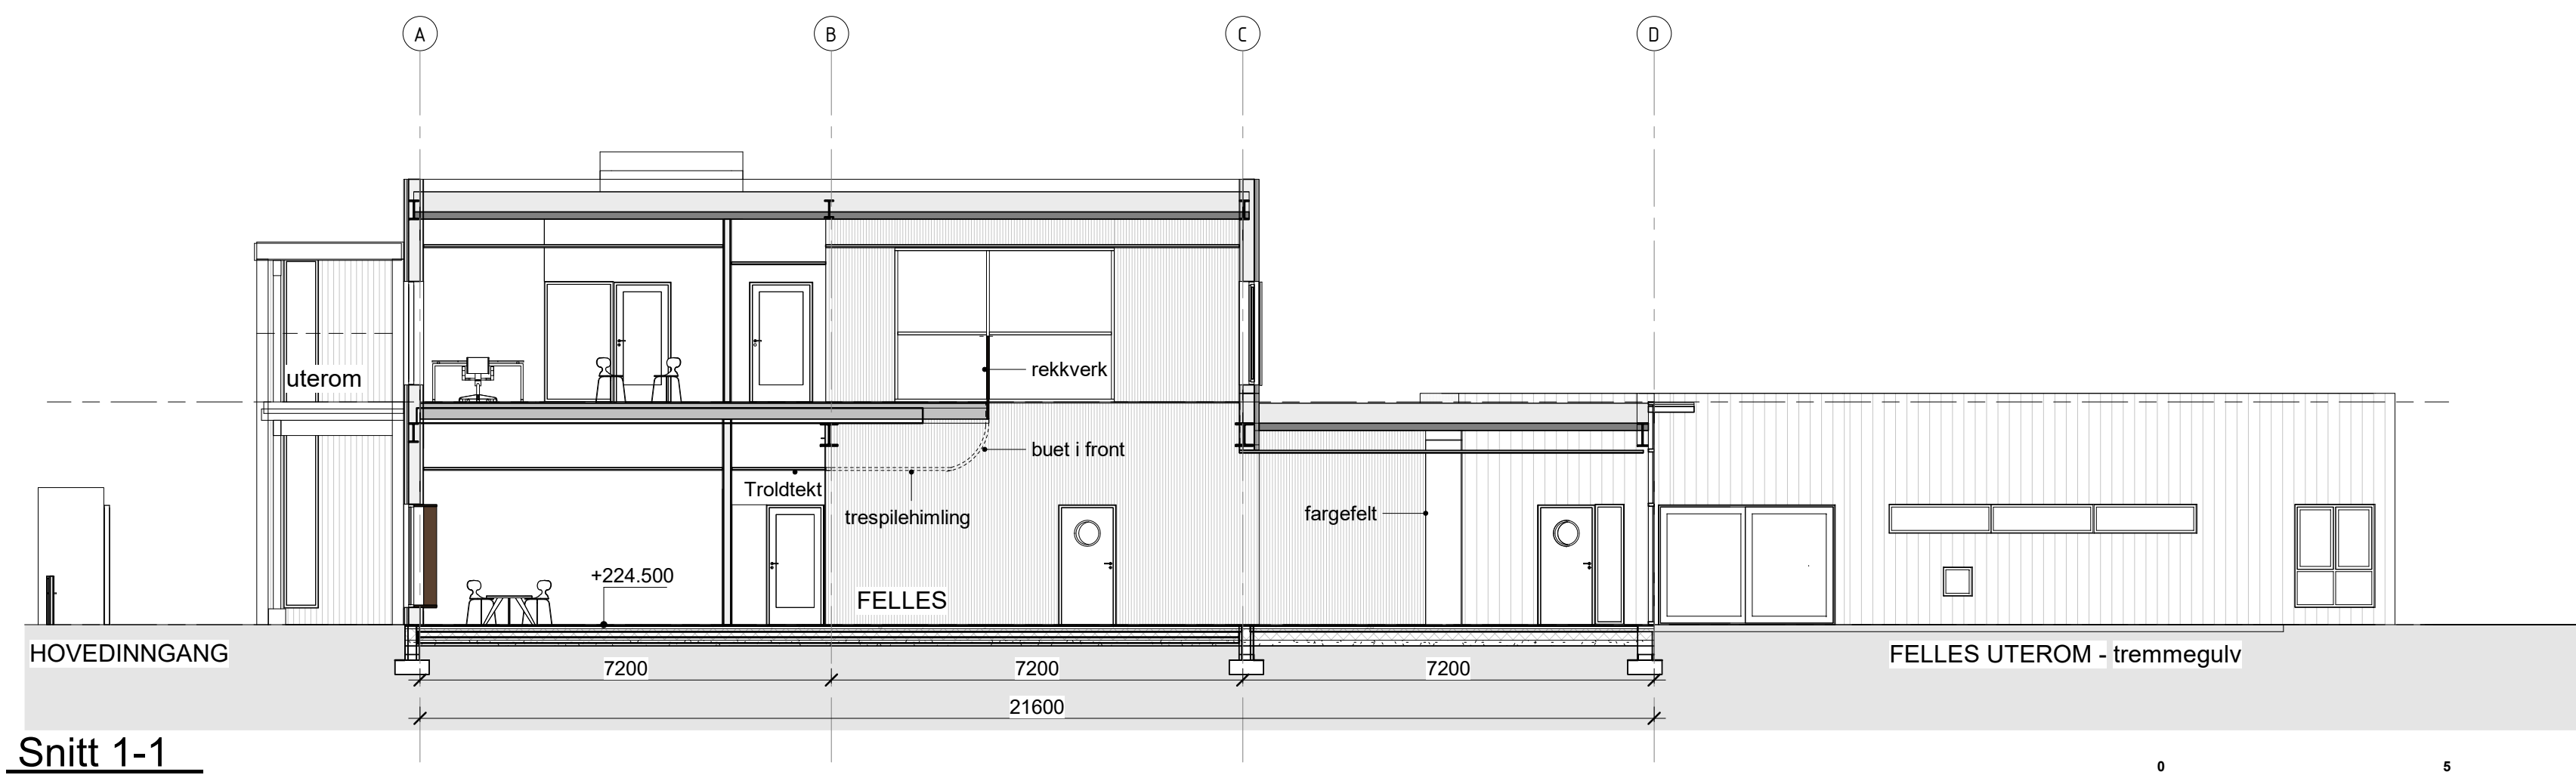

Snitt 1-1
1 : 100

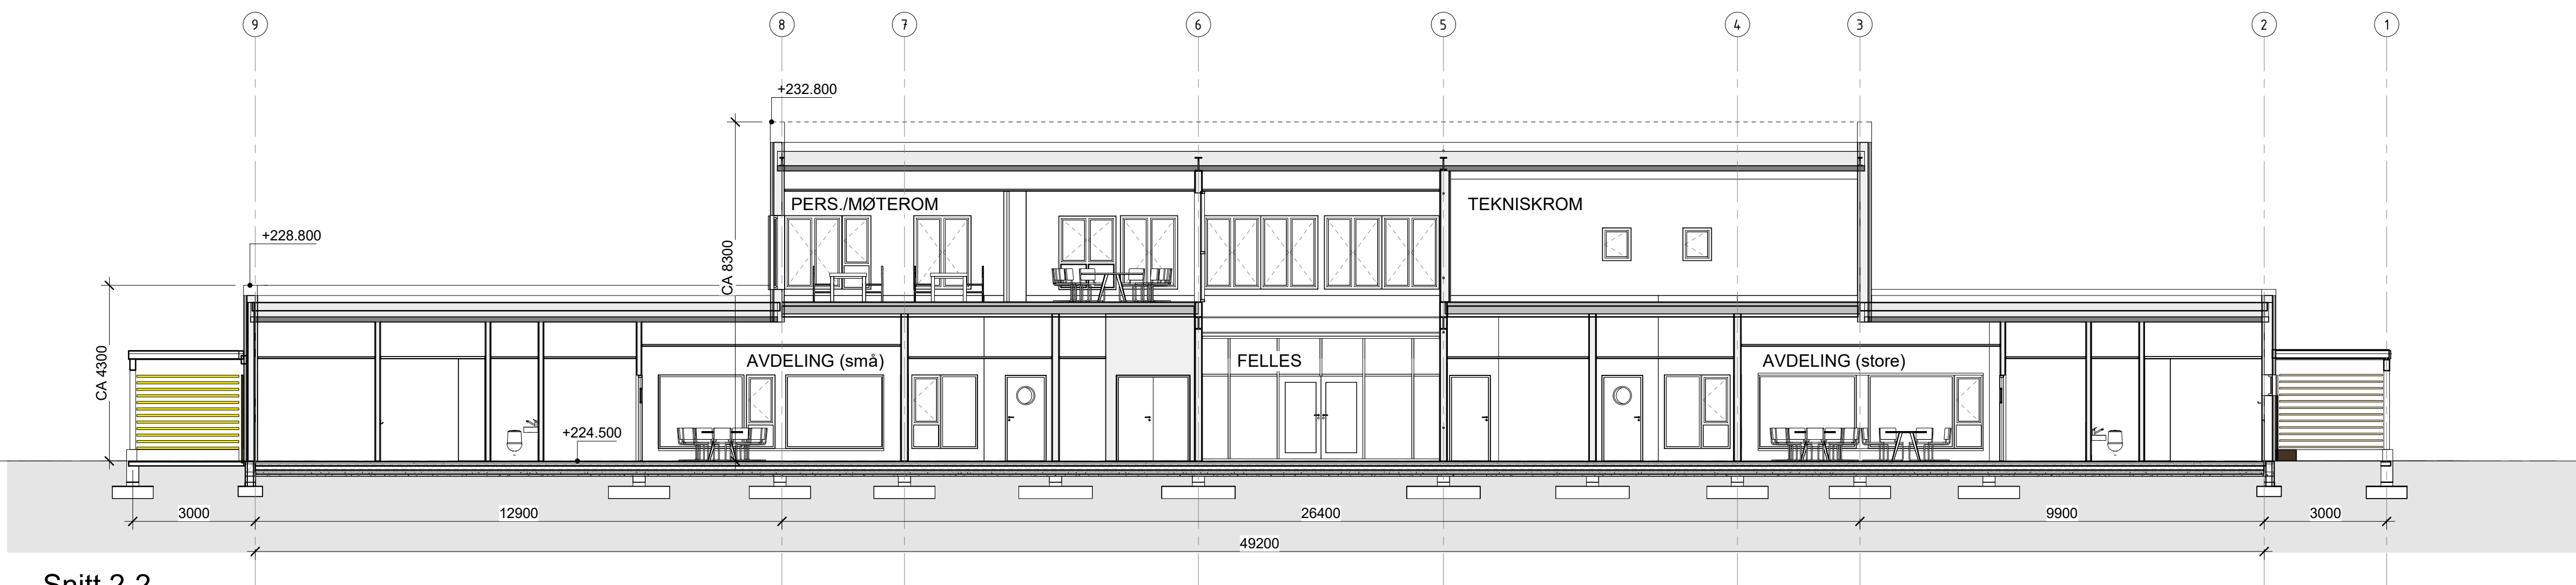

Snitt 2-2
1 : 100

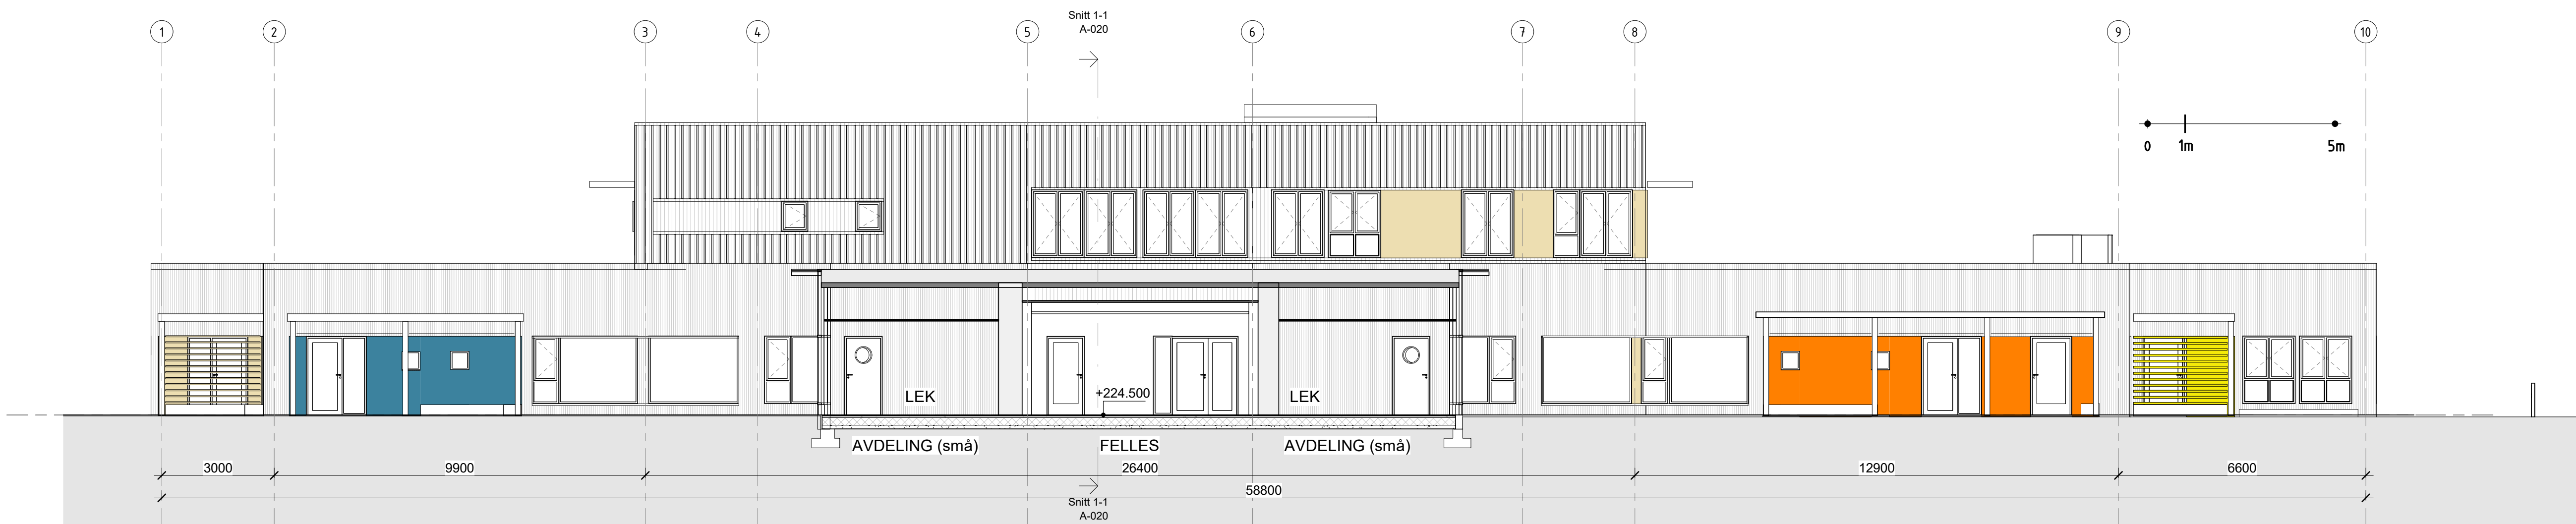

Snitt 3-3
1 : 100

Tegningsnr.: A-020	Rev.:
Titel: Snitt	Ark: A1

☐	DOKUMENTASJONSTEGNING
☒	ARBEIDSTEGNING
☐	ANBUDESTEGNING
☐	ANMELDELSESTEGNING
☐	FORELØPIG TEGNING

Ind	Revisjonen gjelder	Dato



POSTBOKS 506 2304 HAMAR +47 62 54 98 00 E-POST: AF@AF-ARSLING

Prosjektadresse:

Skolevegen 7, 2340 Løten

Oppdragsgiver:

Løten kommune

Titel:

Revehiet Barnehage

Snitt

Tegnet av:

WD

Kontrollert av:

WD

Signert av:

WD

Dato:

03.02.2020

Prosjektnr.:

1418

Tegningsnr.:

A-020

Rev.: