




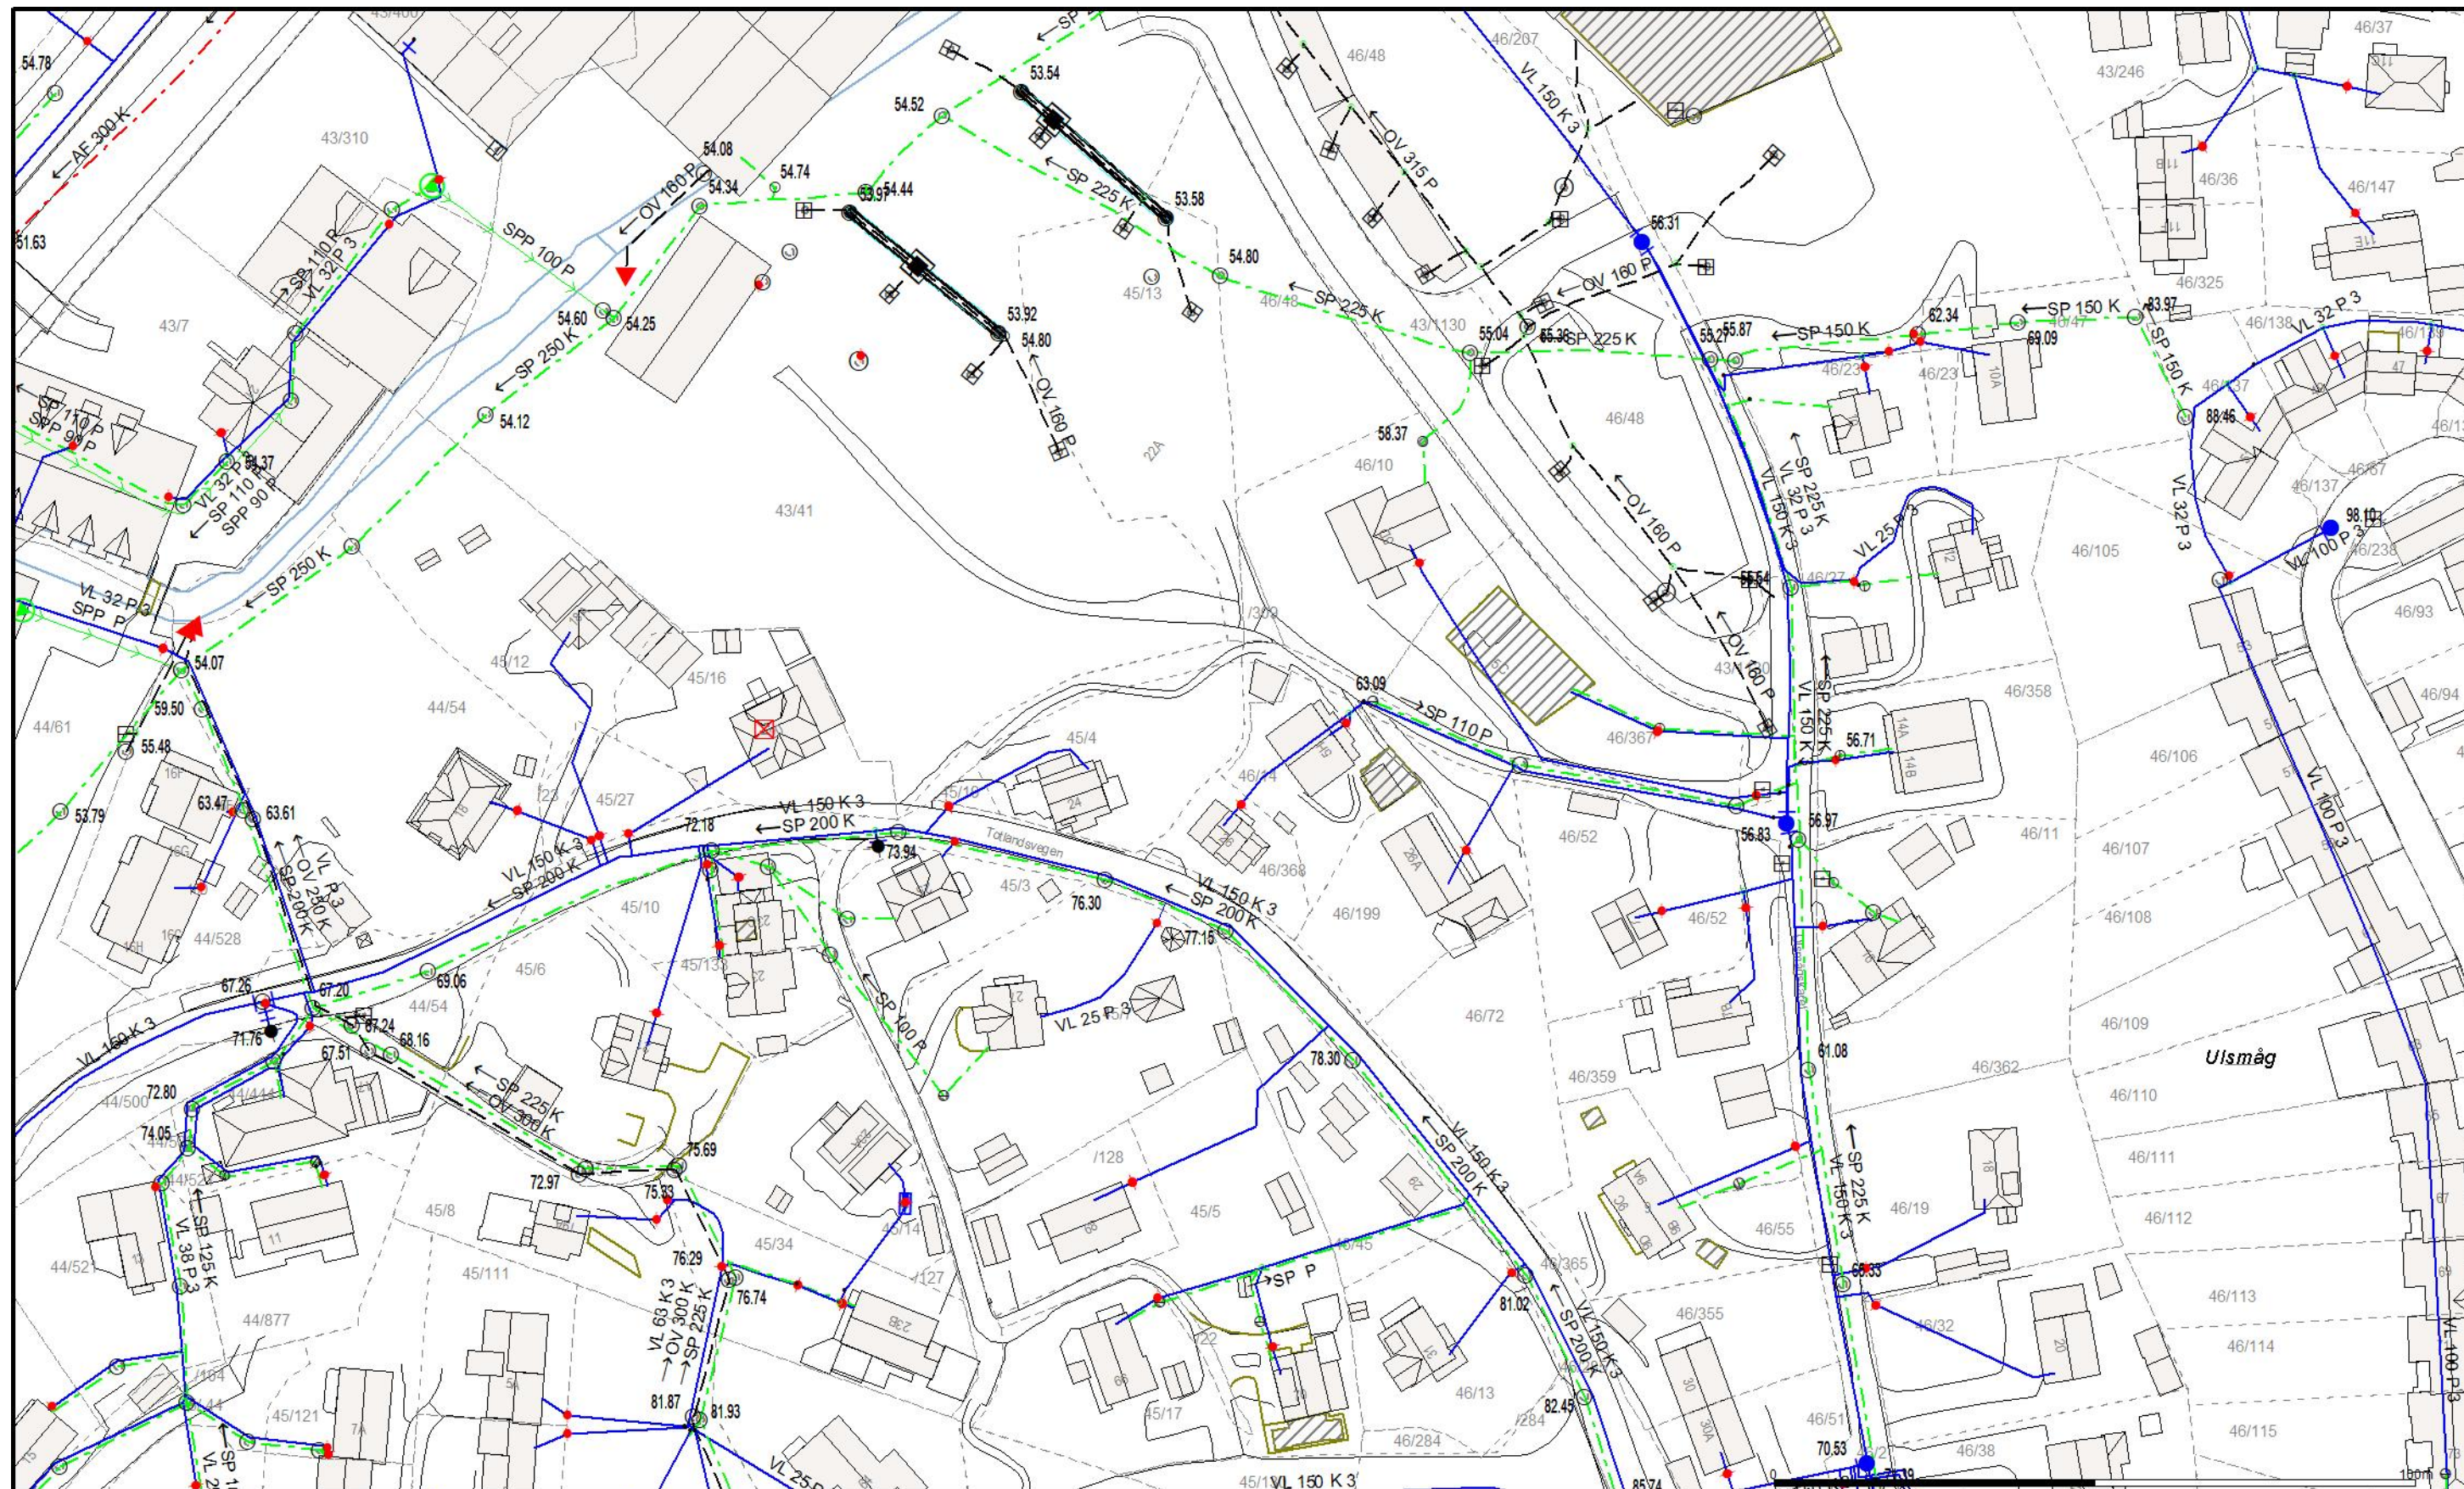

- | | | | |
|----------------------|--------------------------|---------------------|-------------------|
| — Avløp felles | ● Brønn | ○ Pumpestasjon vann | △ Sprinkleranlegg |
| — Spillvann | ● Hydrofor | ○ Sandfangskum | ▲ Utslippspunkt |
| — Vannledning | ● Hydrant | ○ Septiktank | |
| — Overvann | ● Kran | ○ Slamavskiller | |
| — Signalkabel | ● Kum | ○ Gatesluk | |
| — Trekkrør med kabel | ● Overløp | ○ Sluk med sandfang | |
| ● Basseng | ● Pumpestasjon spillvann | ○ Sluk | |

 Powel AS		 Målestokk: 1:1000 Gemini
Dato: 2019.10.31 Sign.: TEDØ		
Oppdragsgiver:		
Adresse:		
Postnr./sted:		