


HAFRSFJORD MENIGHETSSENTER 1.ETG.

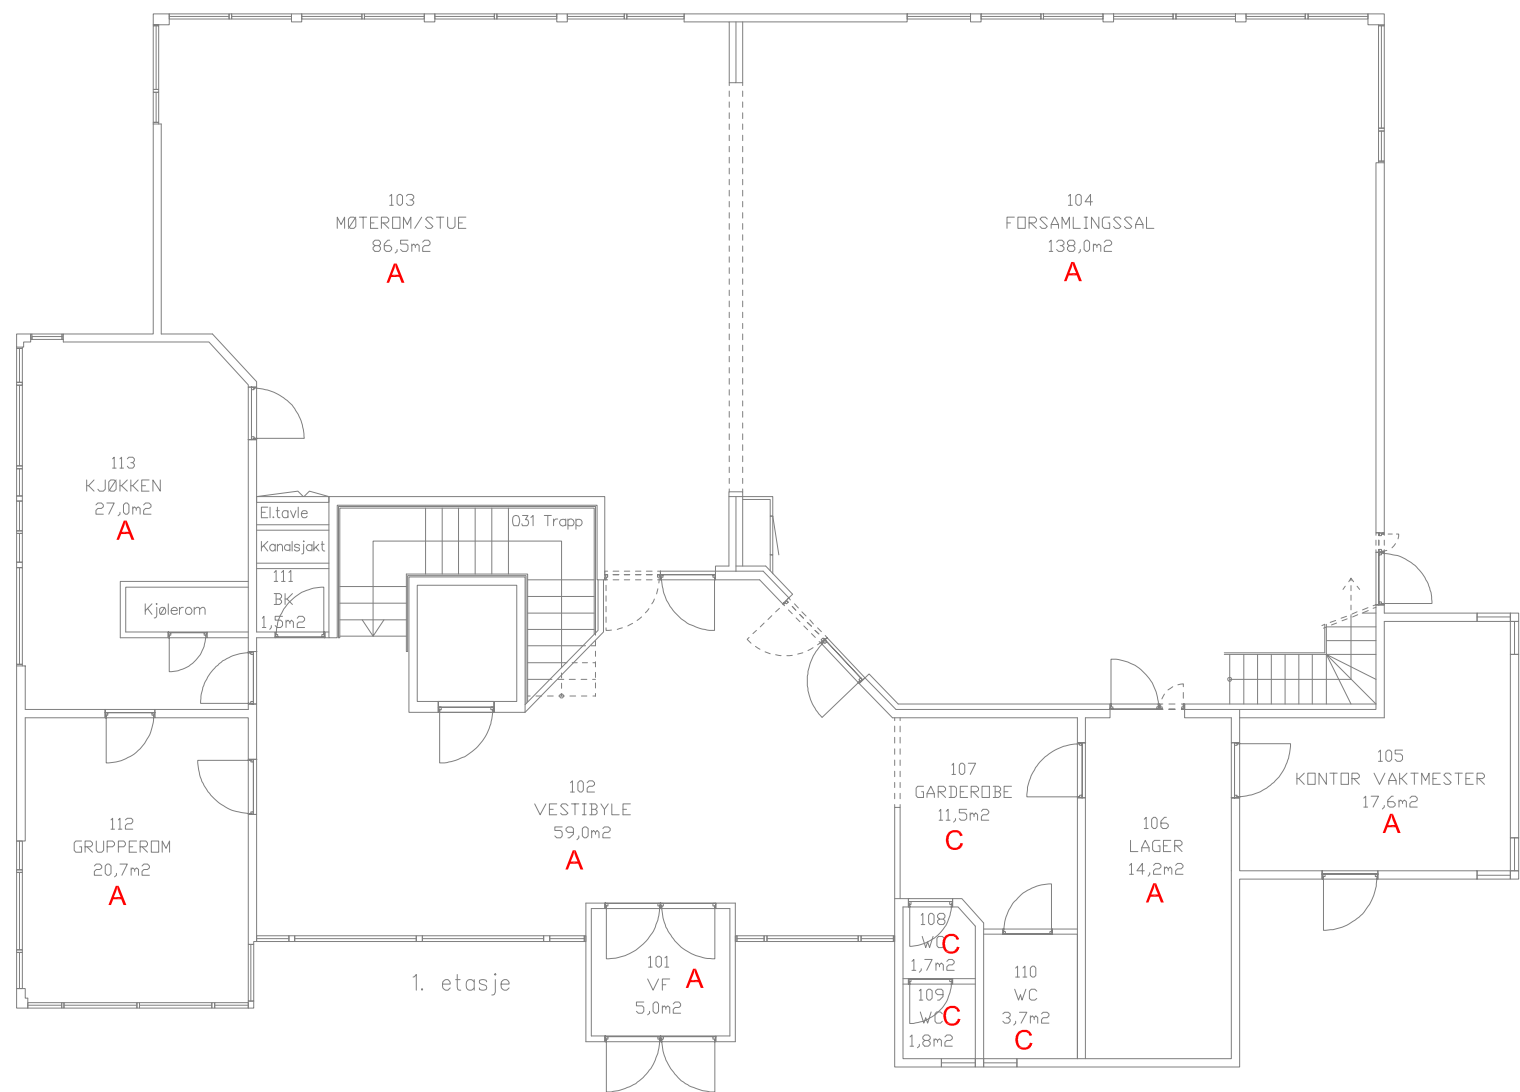

- A - GRUNDIG RENHOLD
- B - TILSYN OG AVFALL
- C - GARDEROBE OG TOALETTER