


ST.PETRI MENIGHETSHUS 2.ETG.

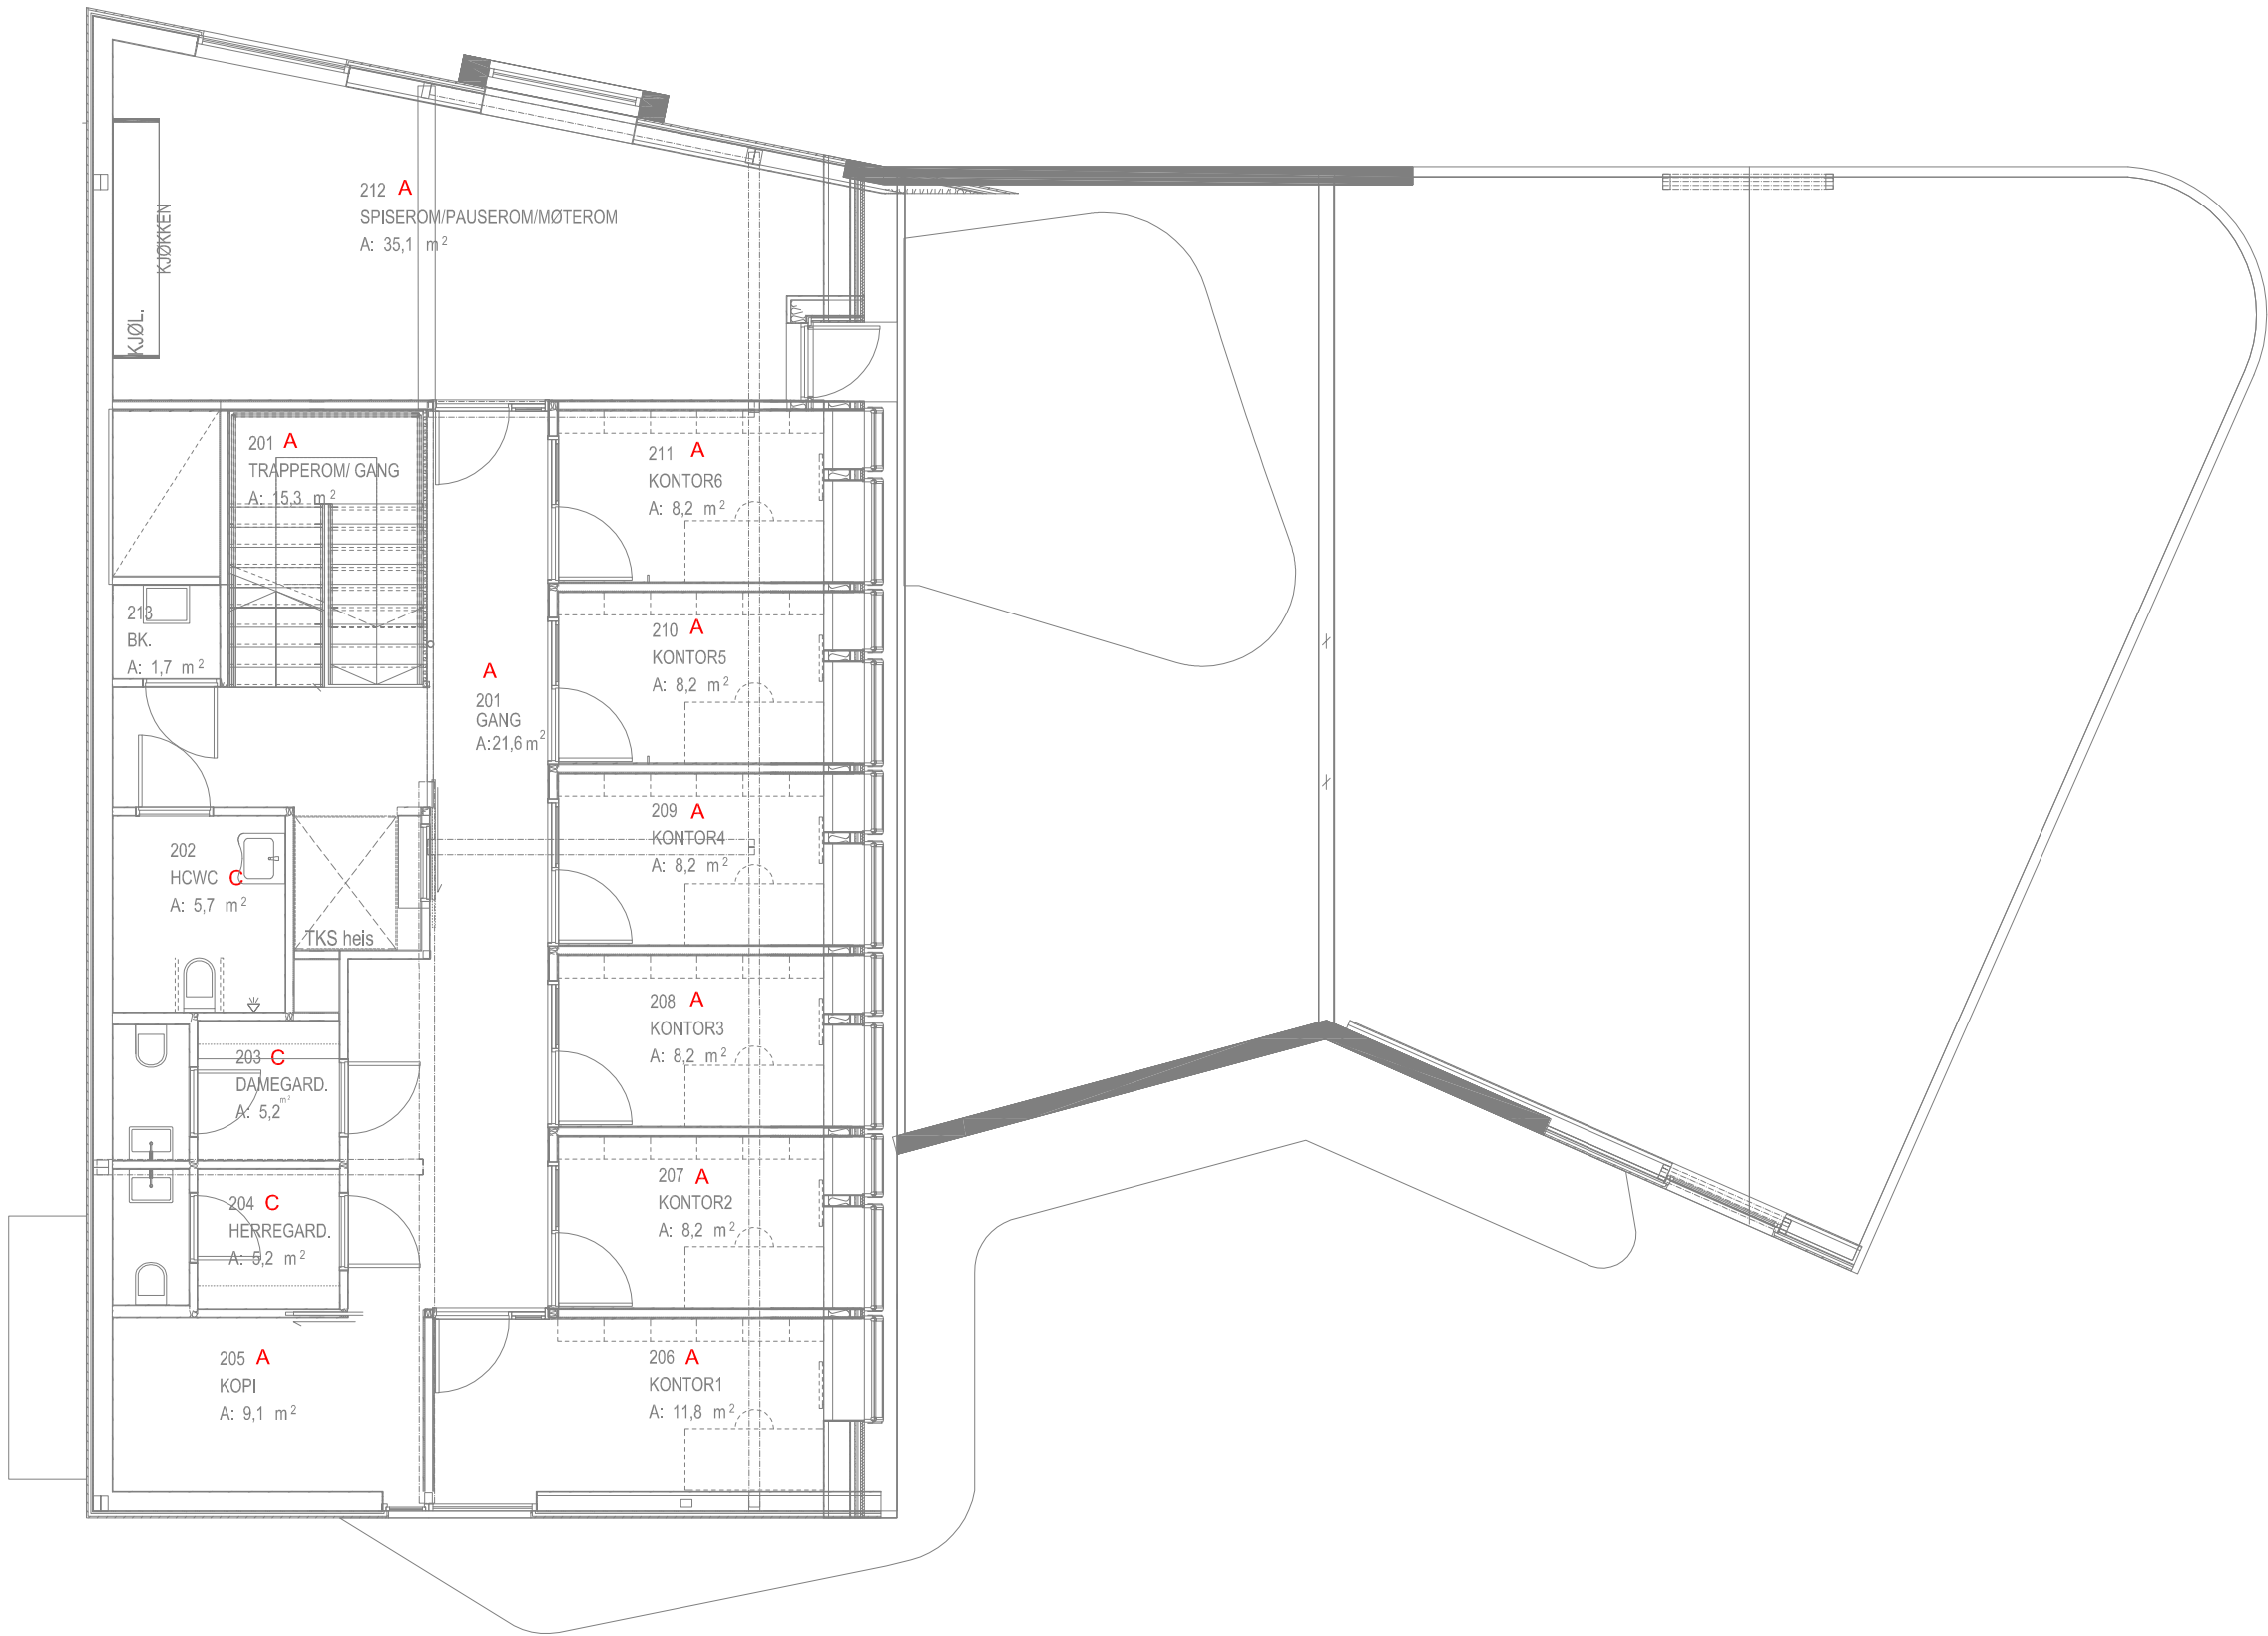

- A** - GRUNDIG RENHOLD
- B** - TILSYN OG AVFALL
- C** - GARDEROBE OG TOALETTER