


# ST.PETRI MENIGHETSHUS LOFT

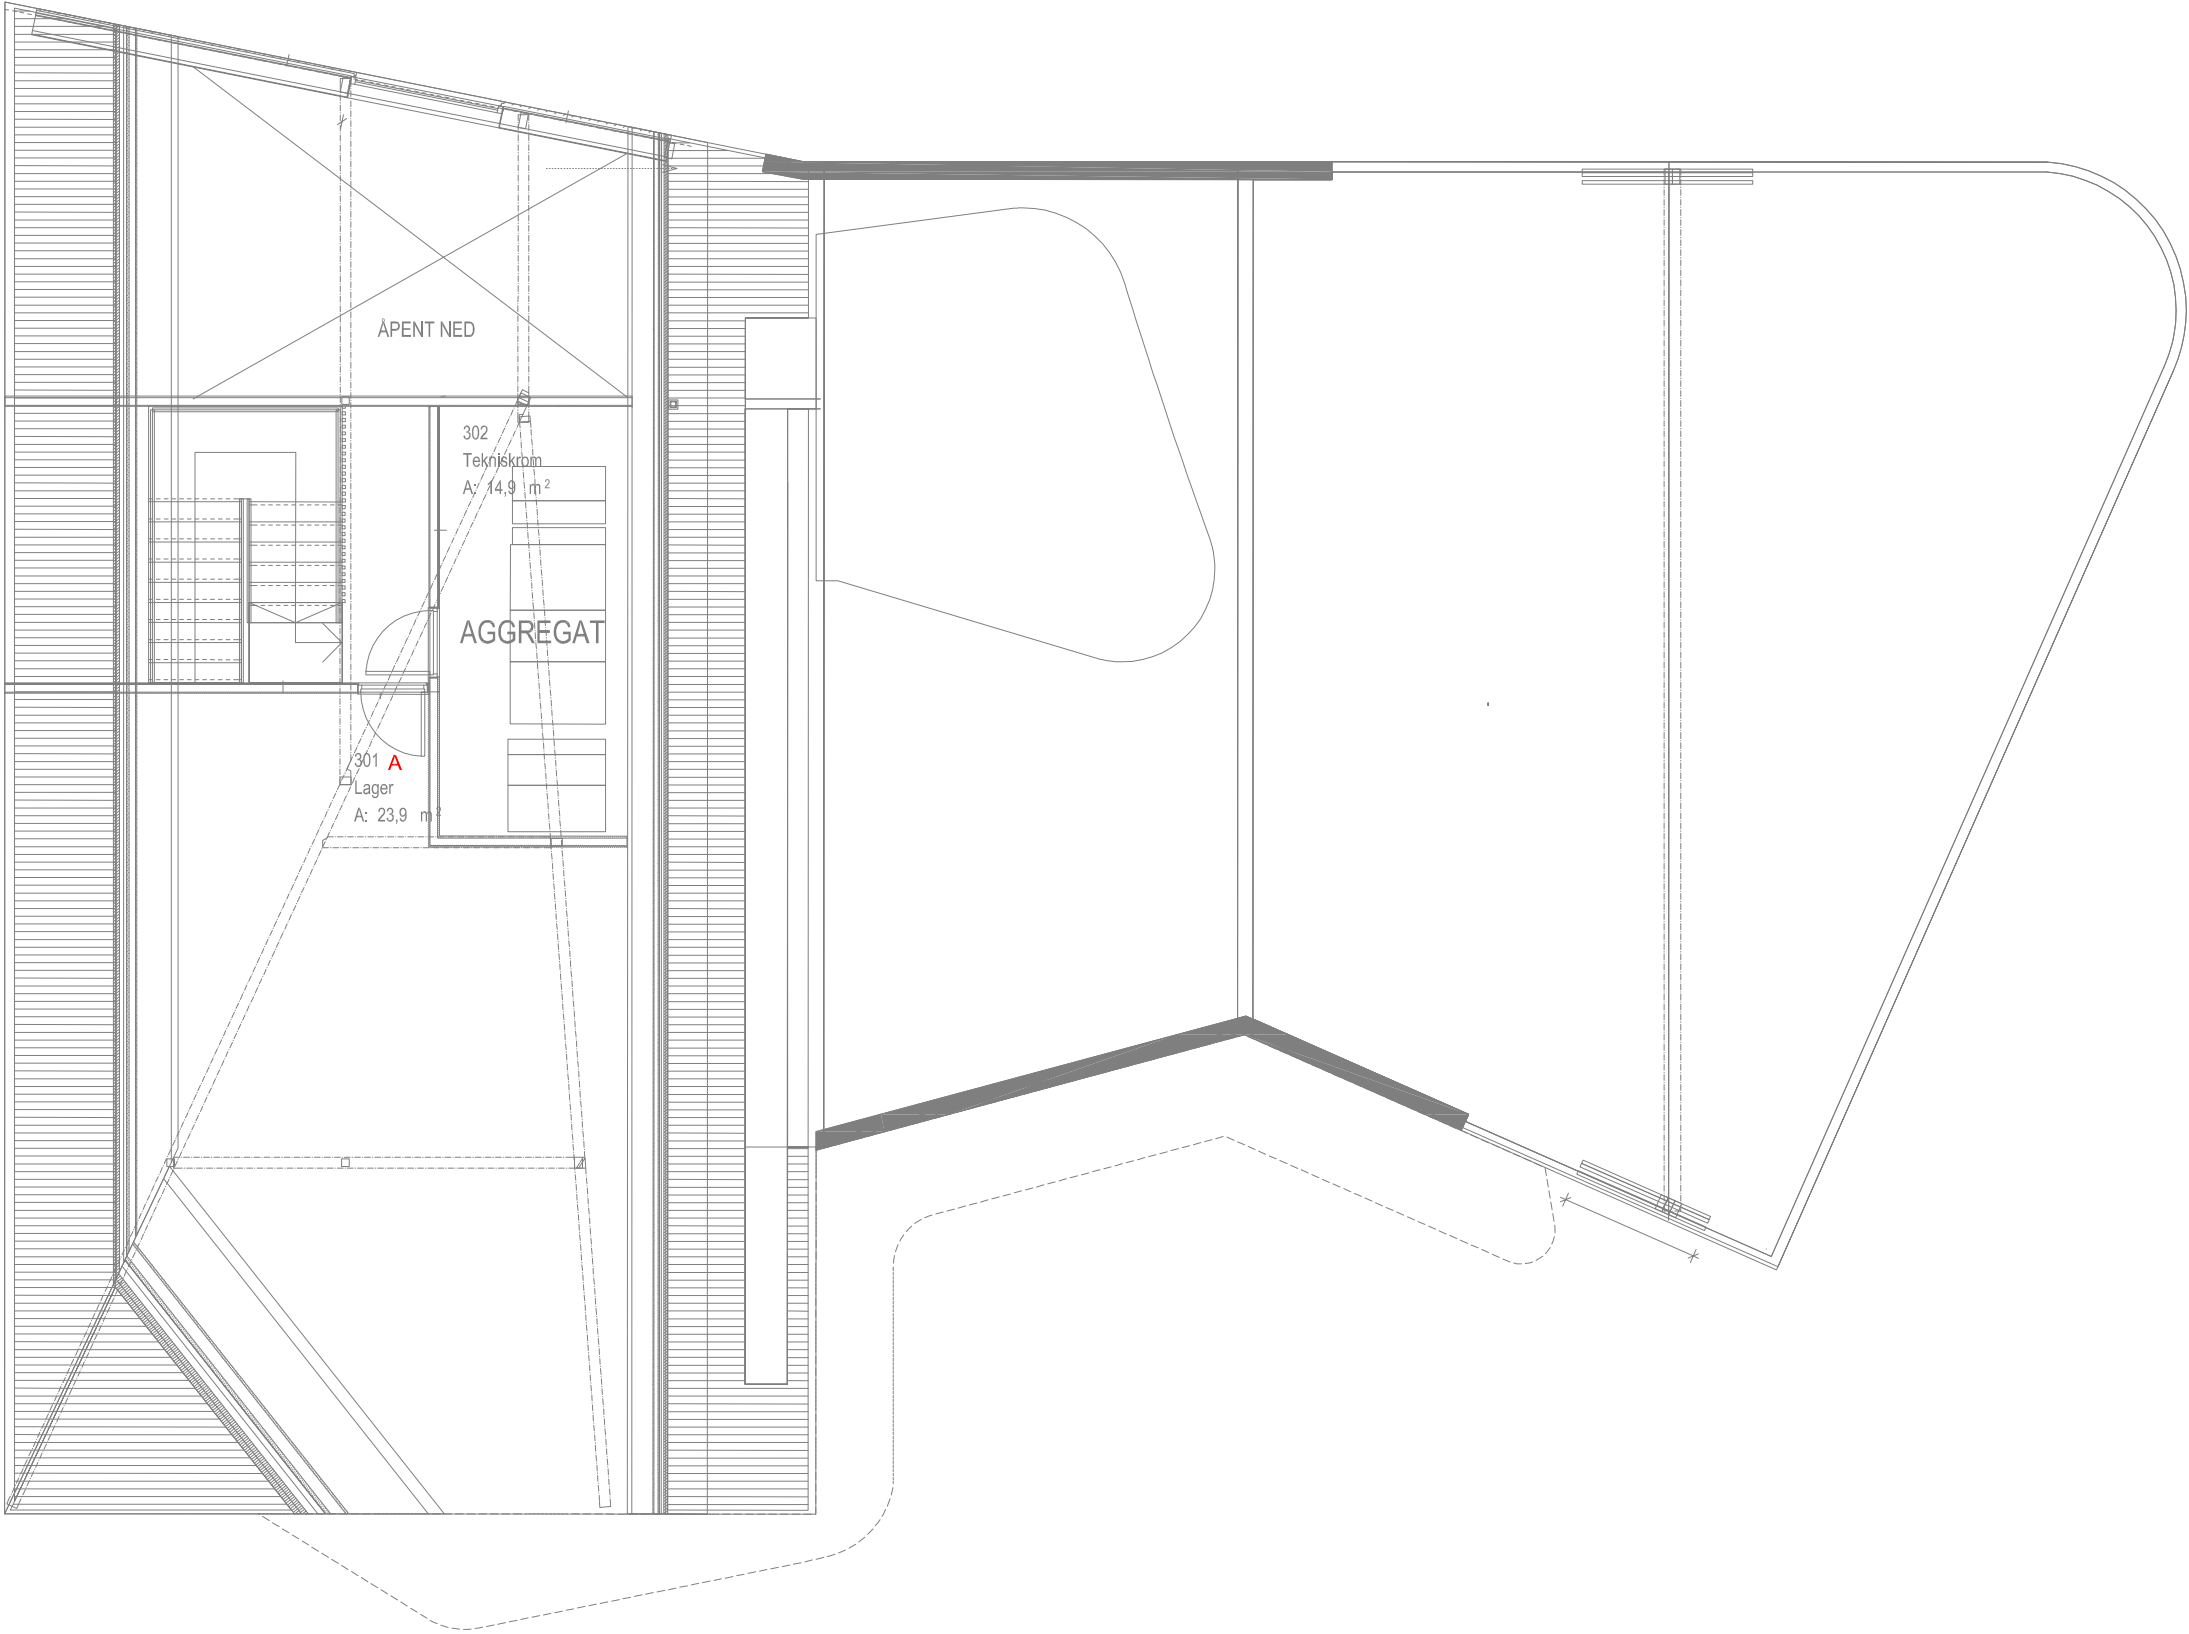

- A - GRUNDIG RENHOLD
- B - TILSYN OG AVFALL
- C - GARDEROBE OG TOALETTER