


TJENSVOLL DRIFTSBYGNING

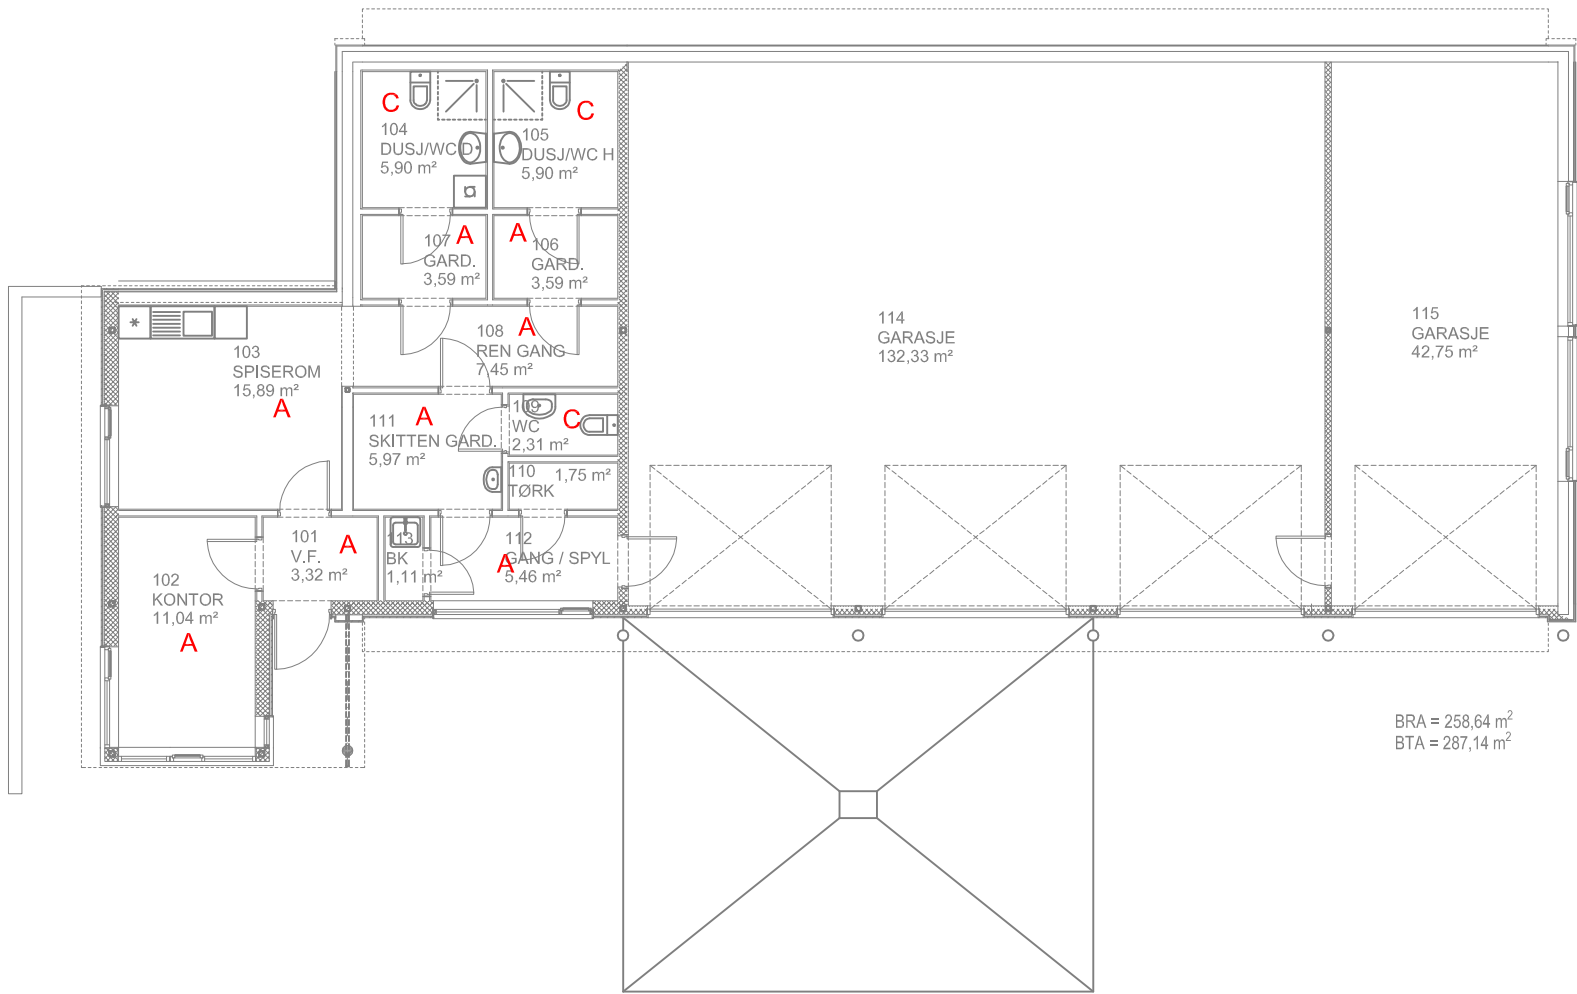

- A - GRUNDIG RENHOLD
- B - TILSYN OG AVFALL
- C - GARDEROBE OG TOALETTER