
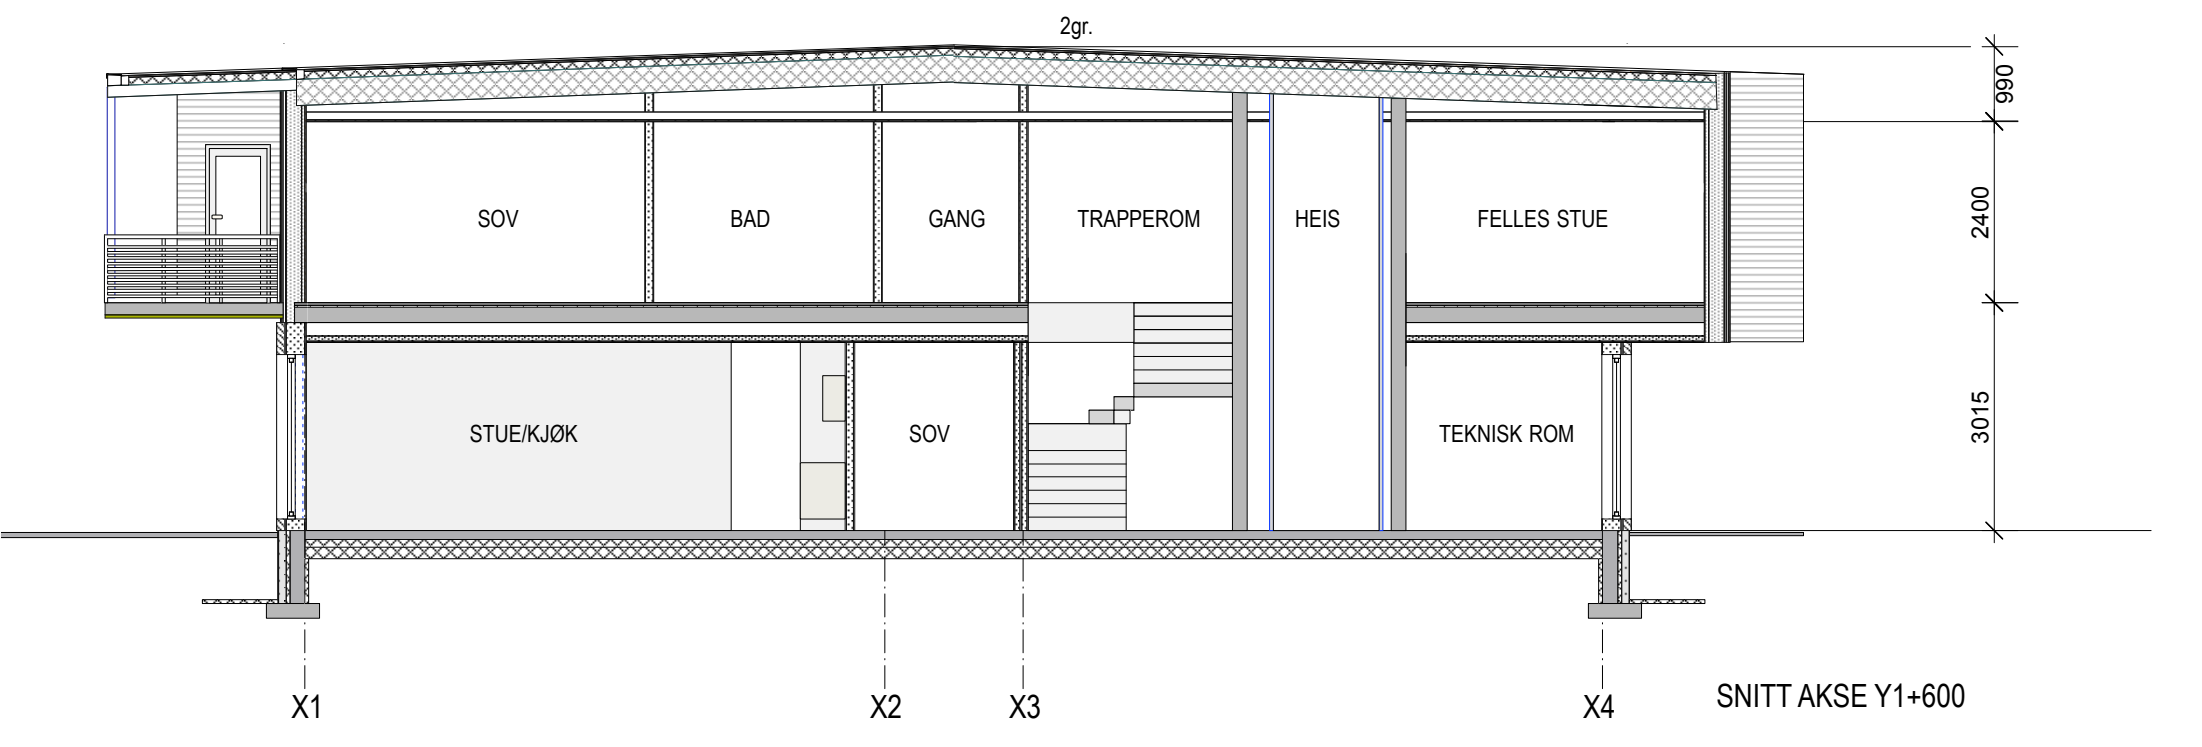
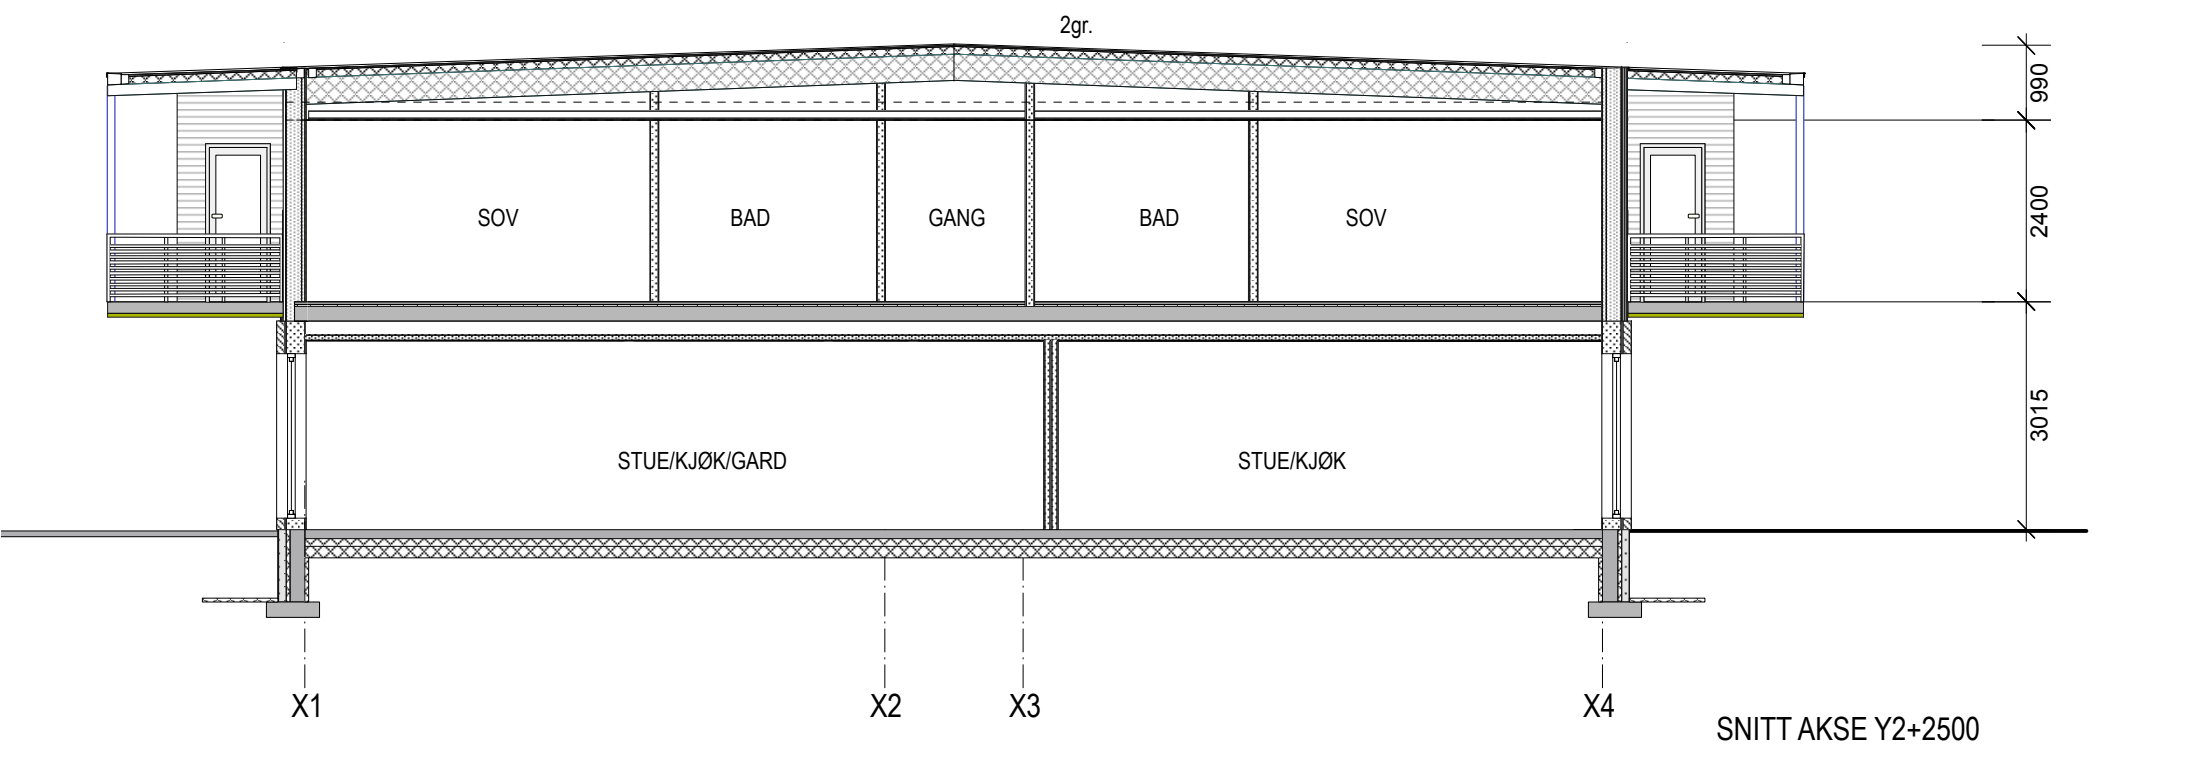


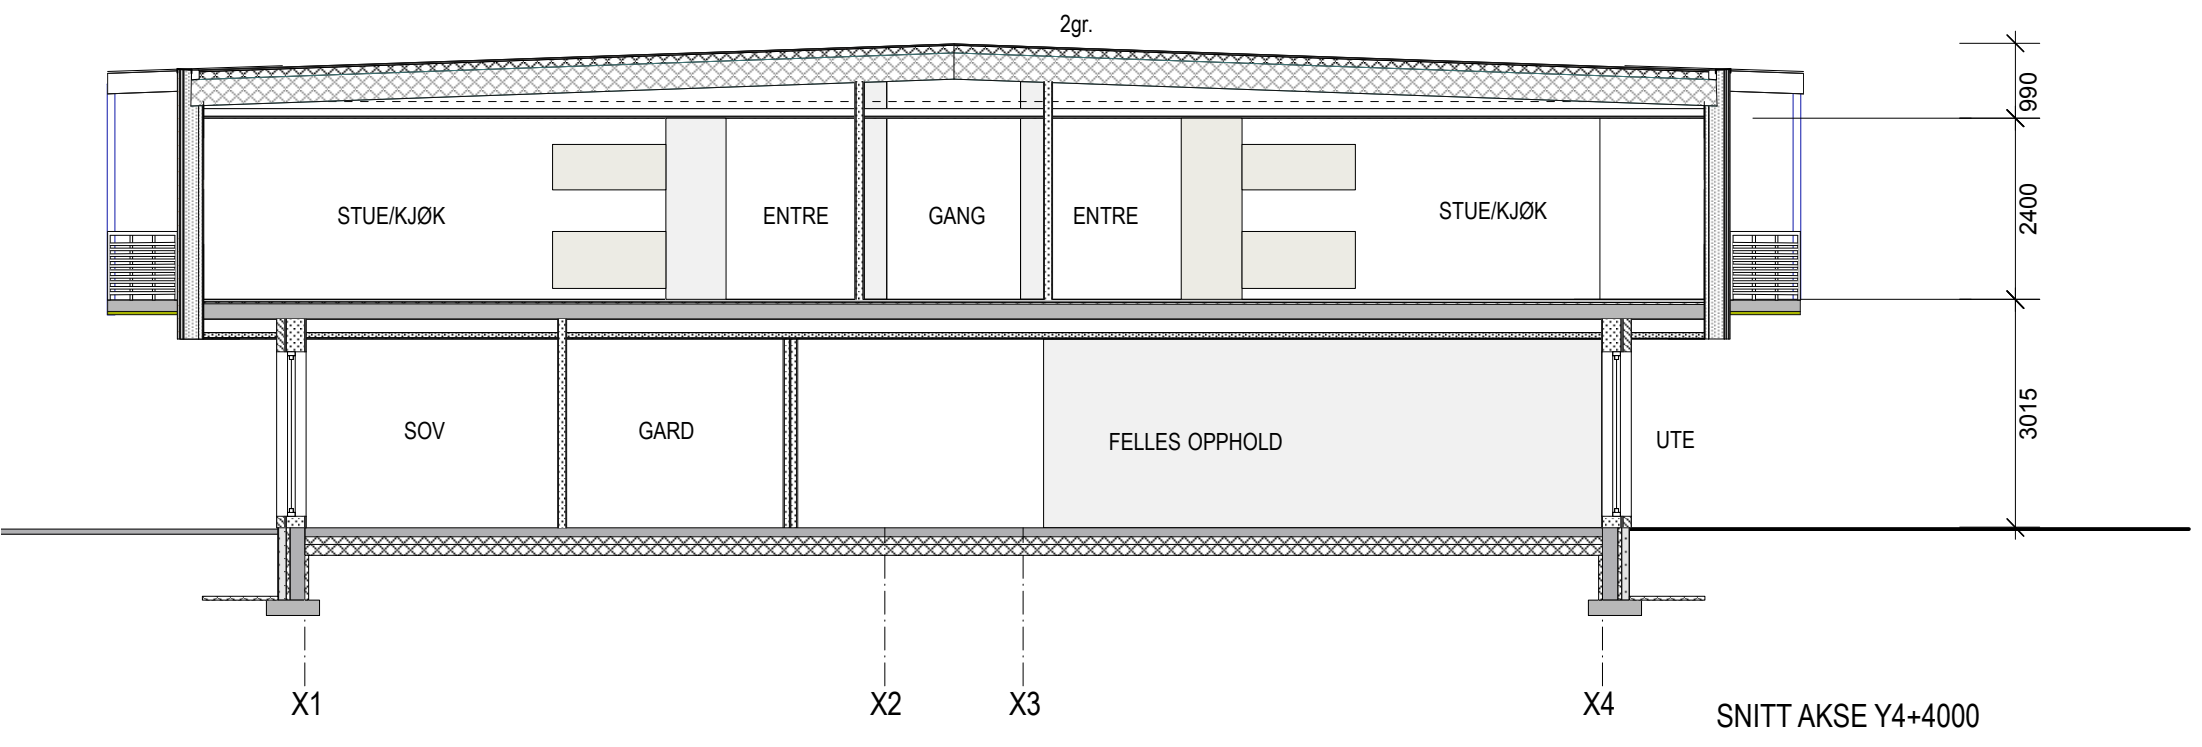

OMSORGSLEILIGHETER			INNHold		qöa GEORG ØYE ARKITEKTKONTOR AS 6650 SURNADAL Tlf 71660440 WWW.GOARK.NO	
SURNADAL KOMMUNE						
BYGGEADRESSE						
SKEI SENTRUM			SNITT			
FORELØPIG TEGN.		BYGGEMELD.TEGN		MÅL	OPPDRAG NR.	TEGN.NR.
SKISSEPROSJEKT		ANBUDSTEGN.		1:100		
FORPROSJEKT		ARBEIDSTEGN.		DATO		REVISJON
				05.02.2020		