



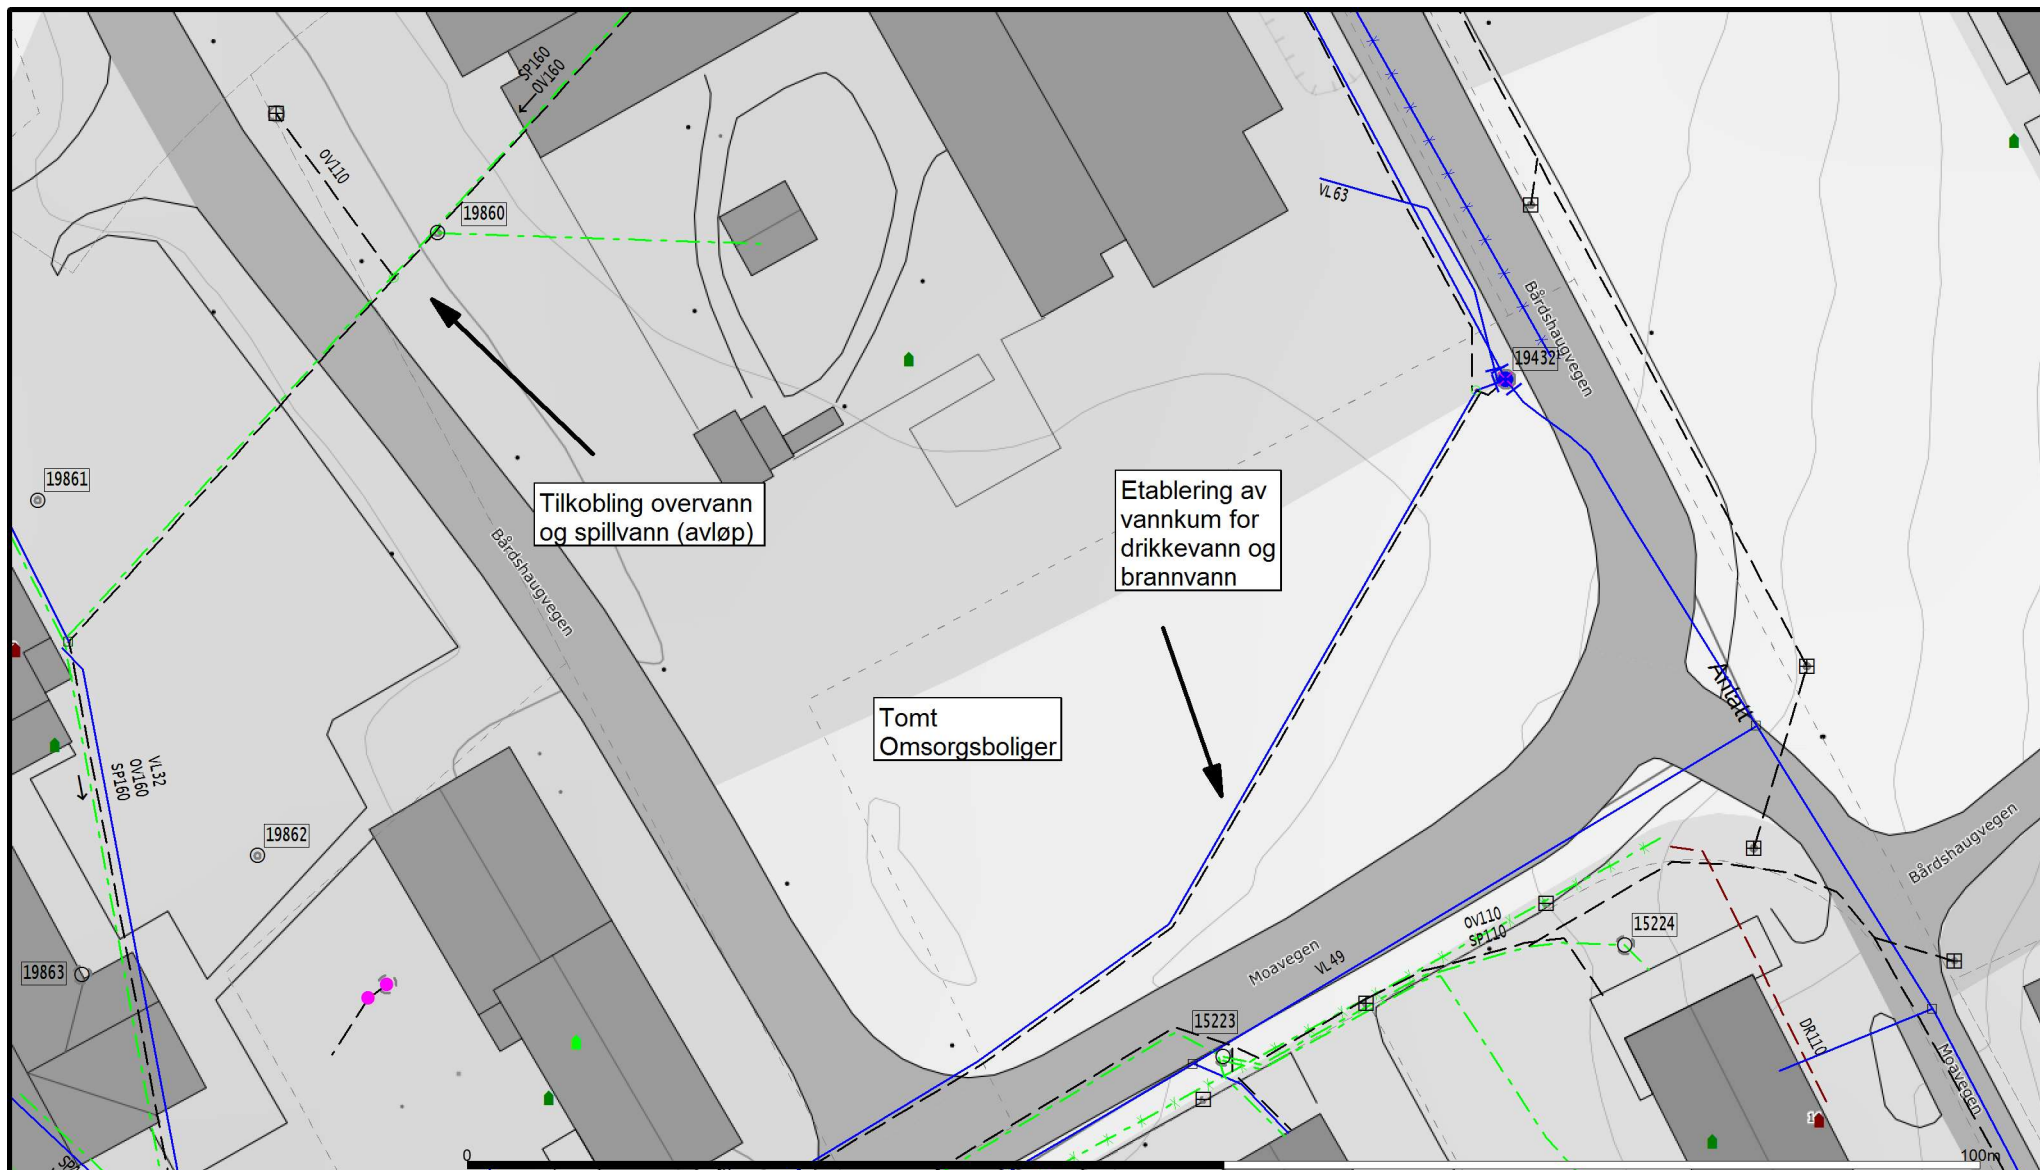

- - - Avløp felles
- - - Drensledning
- - - Overvann
- - - Pumpeledning spillvann
- - - Spillvann
- - - Vannledning
- - - Andre

■ Bolig

Beliggenhet og høyder må oppfattes som orienterende.
Koordinatsystem: EUREF89 - SONE 32 (EPSG:25832)
Høydesystem: NN 2000 høyder (EPSG:5941)

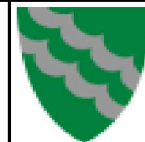

Surnadal Kommune
Kommunalteknikk

Tilkobling vann og avløp

Dato: 2020.02.12
Sign: MH

Omsorgsboliger



Målestokk
1:500