



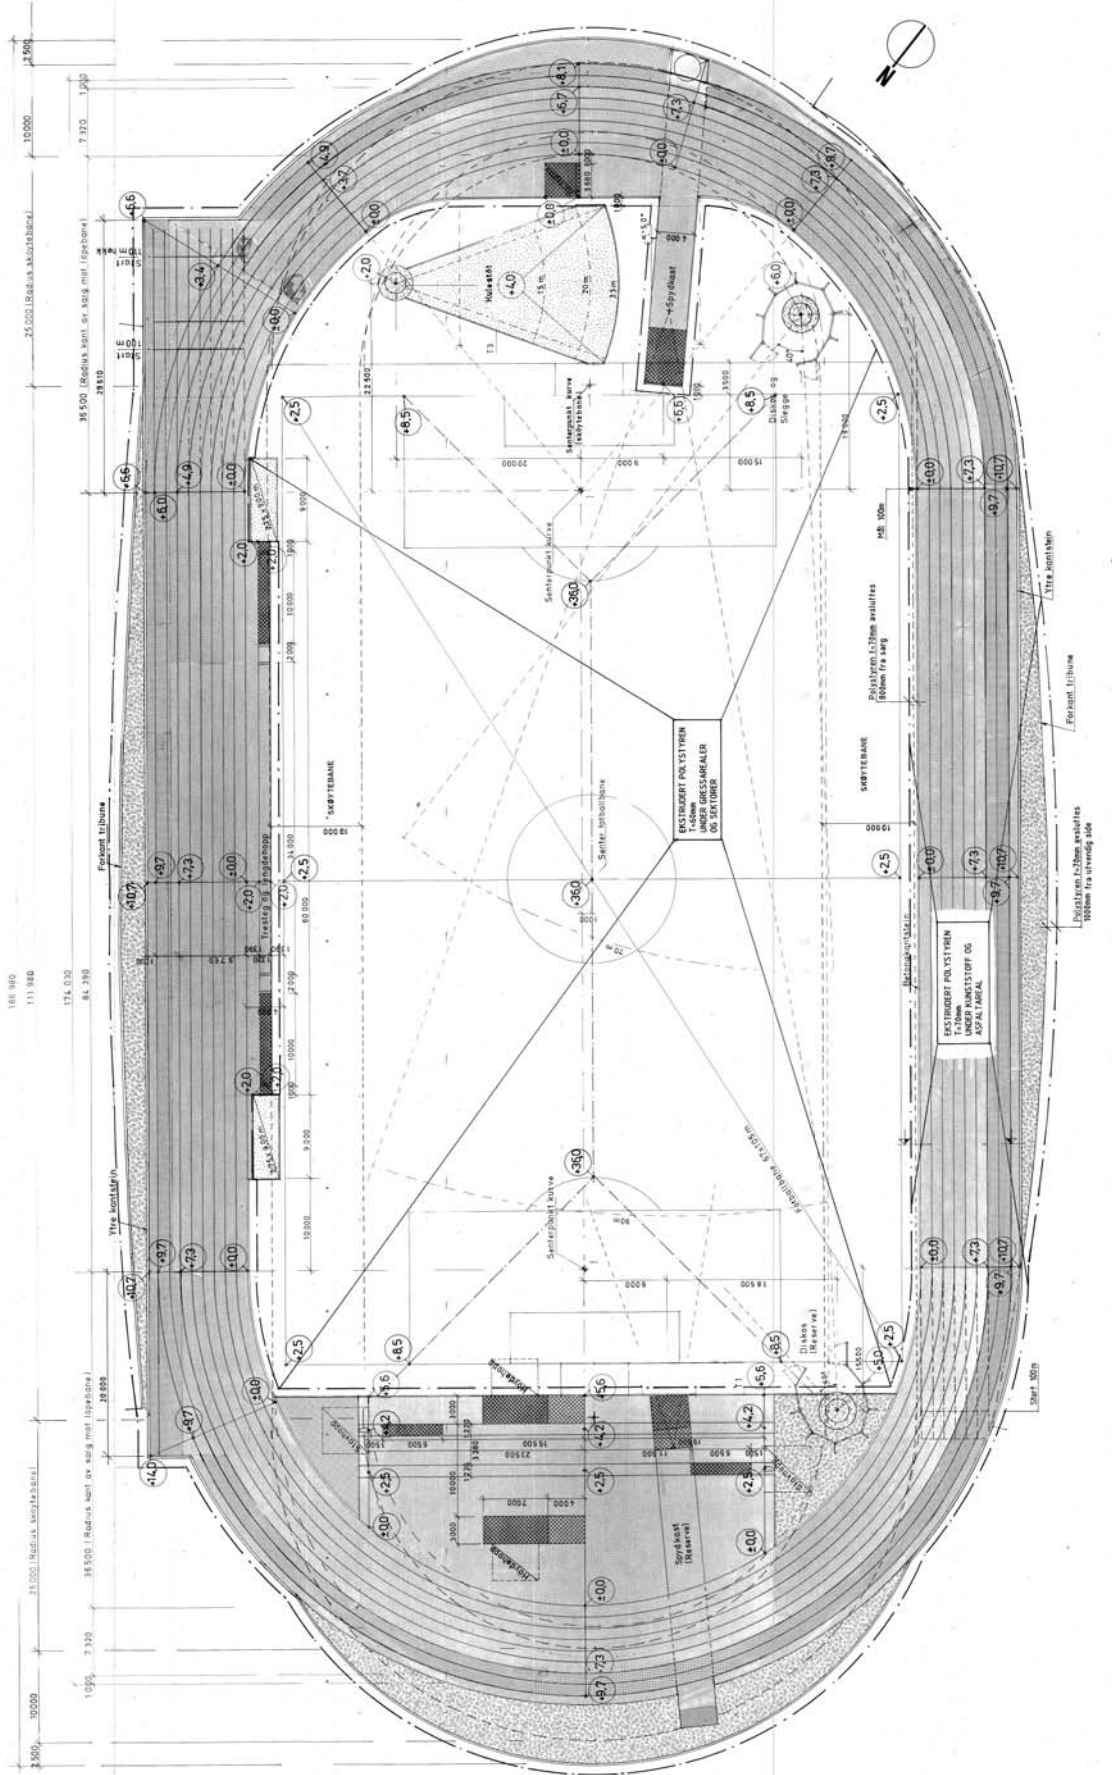


Vedrørende kotehøder: ±0.0 =

- Tilt i snit angår højde i cm på tegning dækker i forhold til overflade dække ved indvendig søg (0.00)

Alle dimensioner målt i mm.

SYMBOLER:

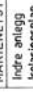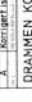

NBI 8 sprinløb og 8 rundløb

DRUMMEN KOMMUNE

MARIENLYST STADION

Indre anlæg

Isolationsplan

8465 - 07 A