
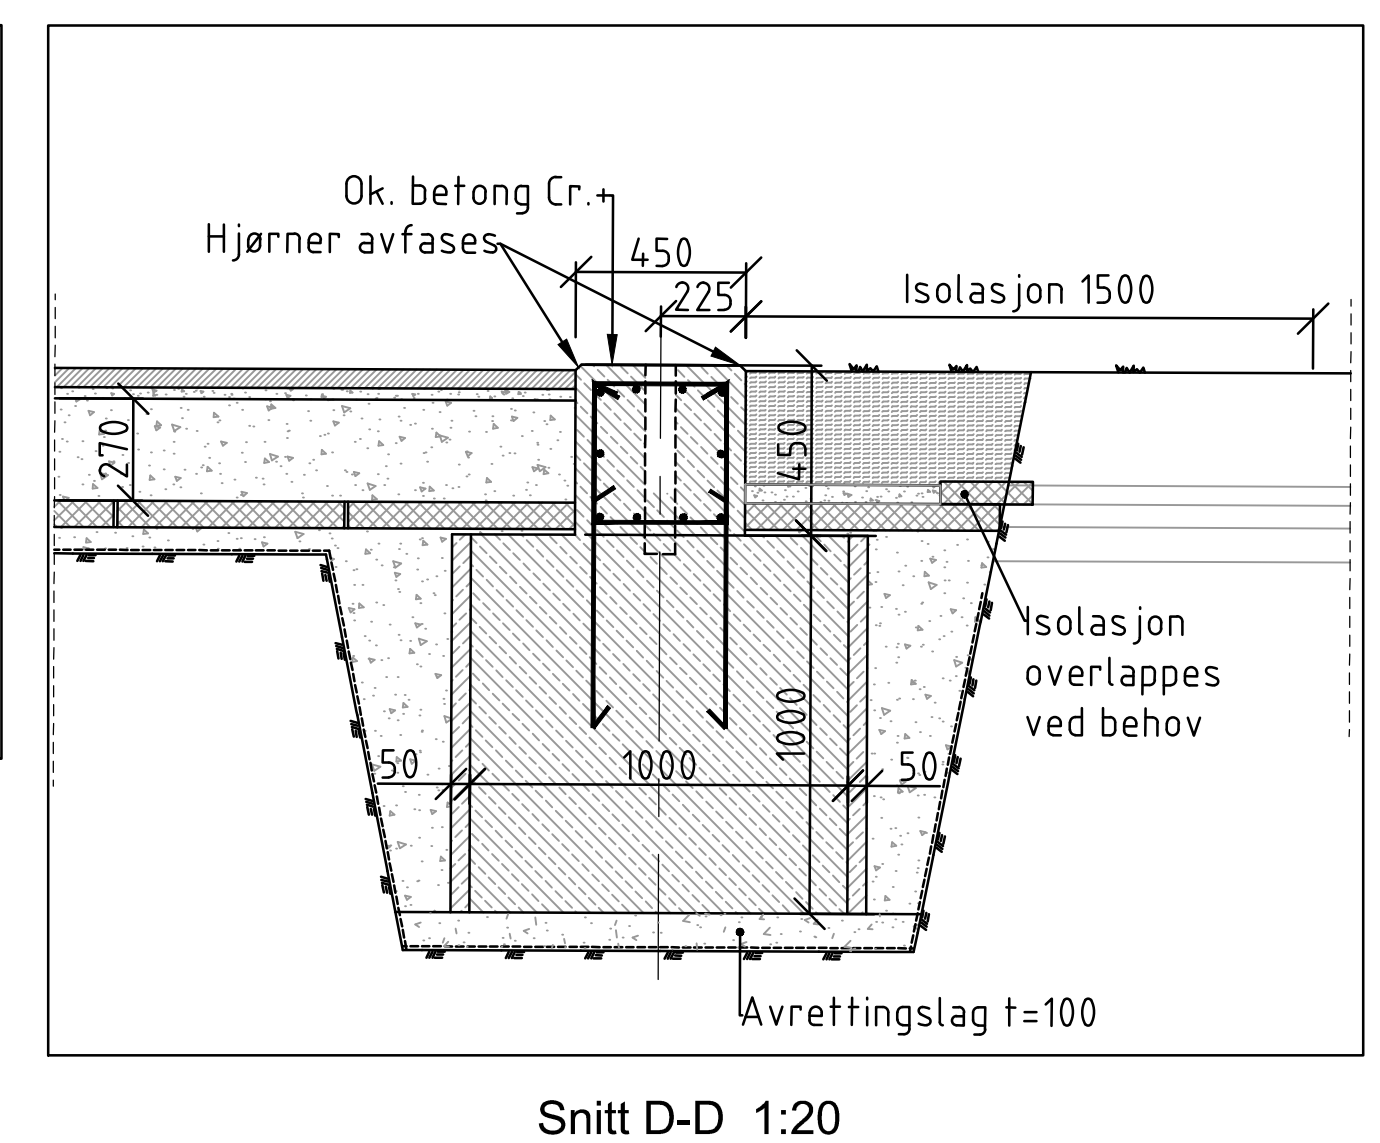
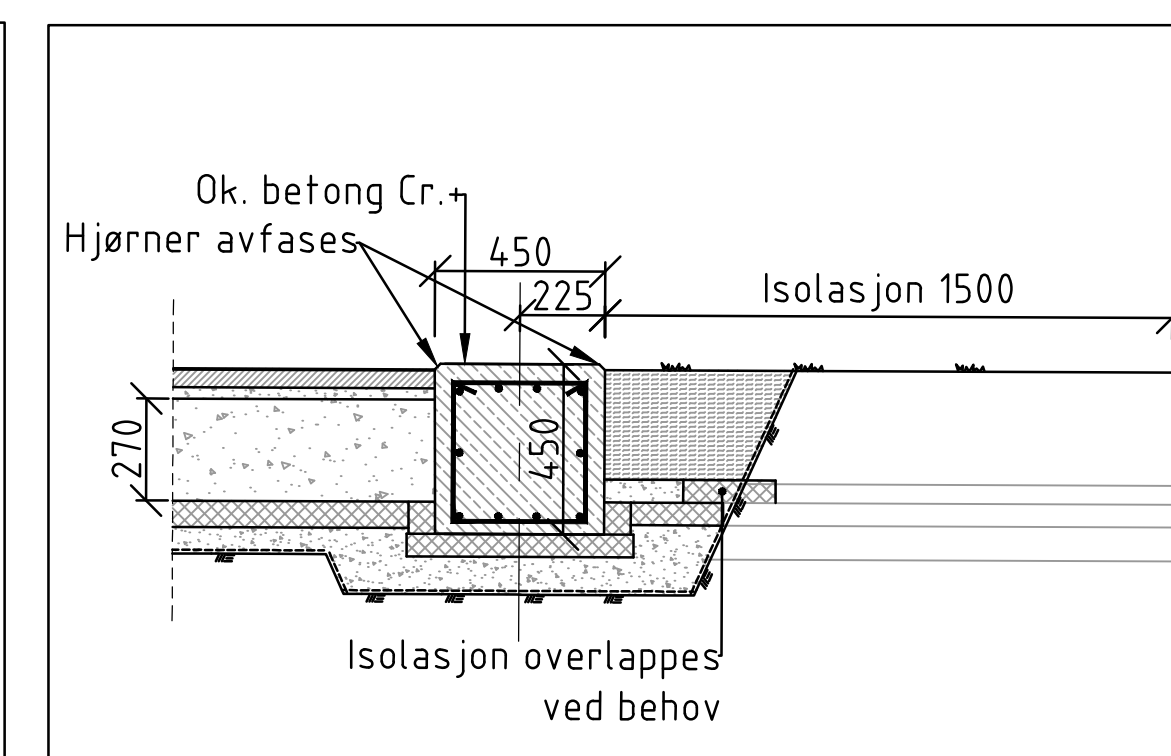
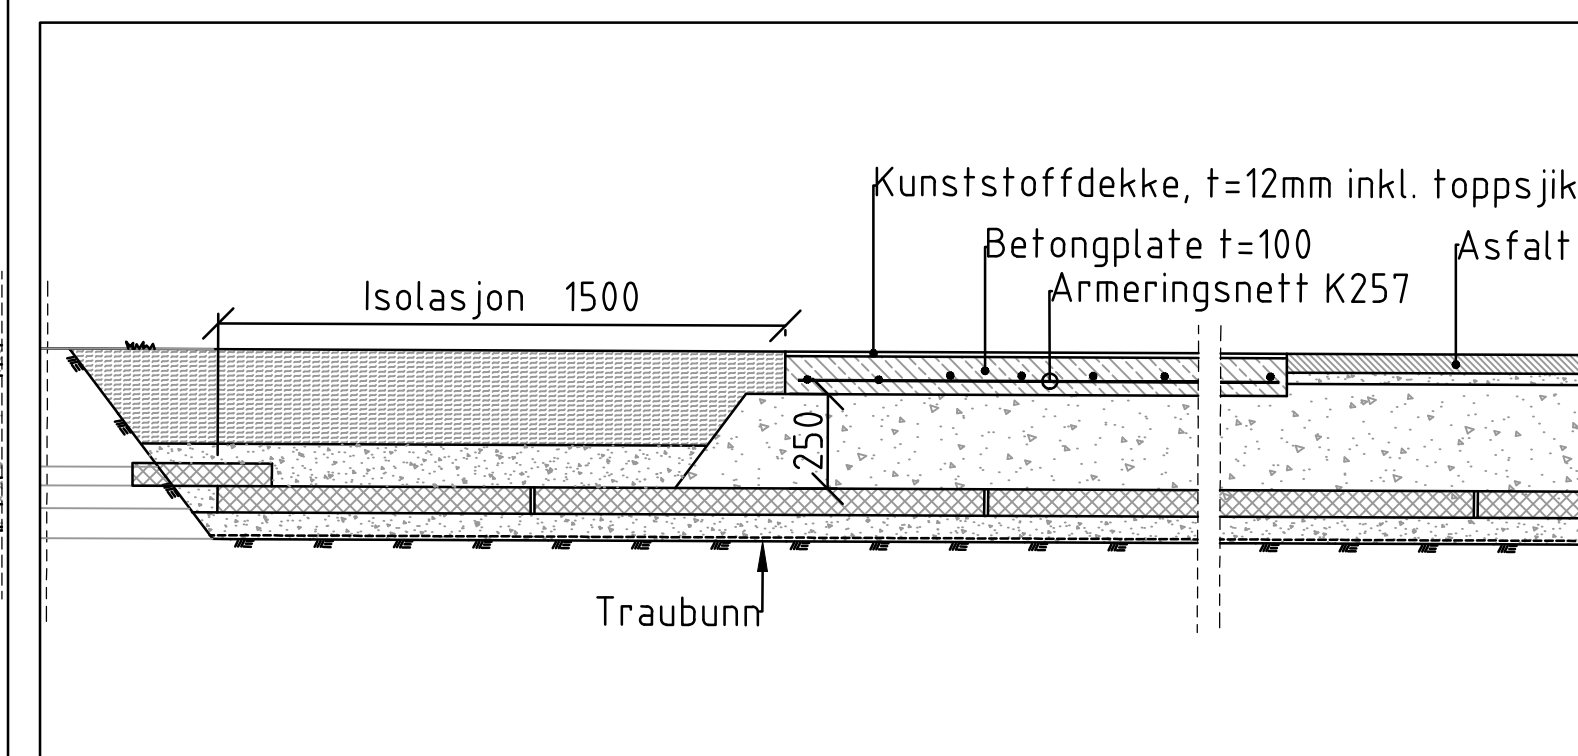
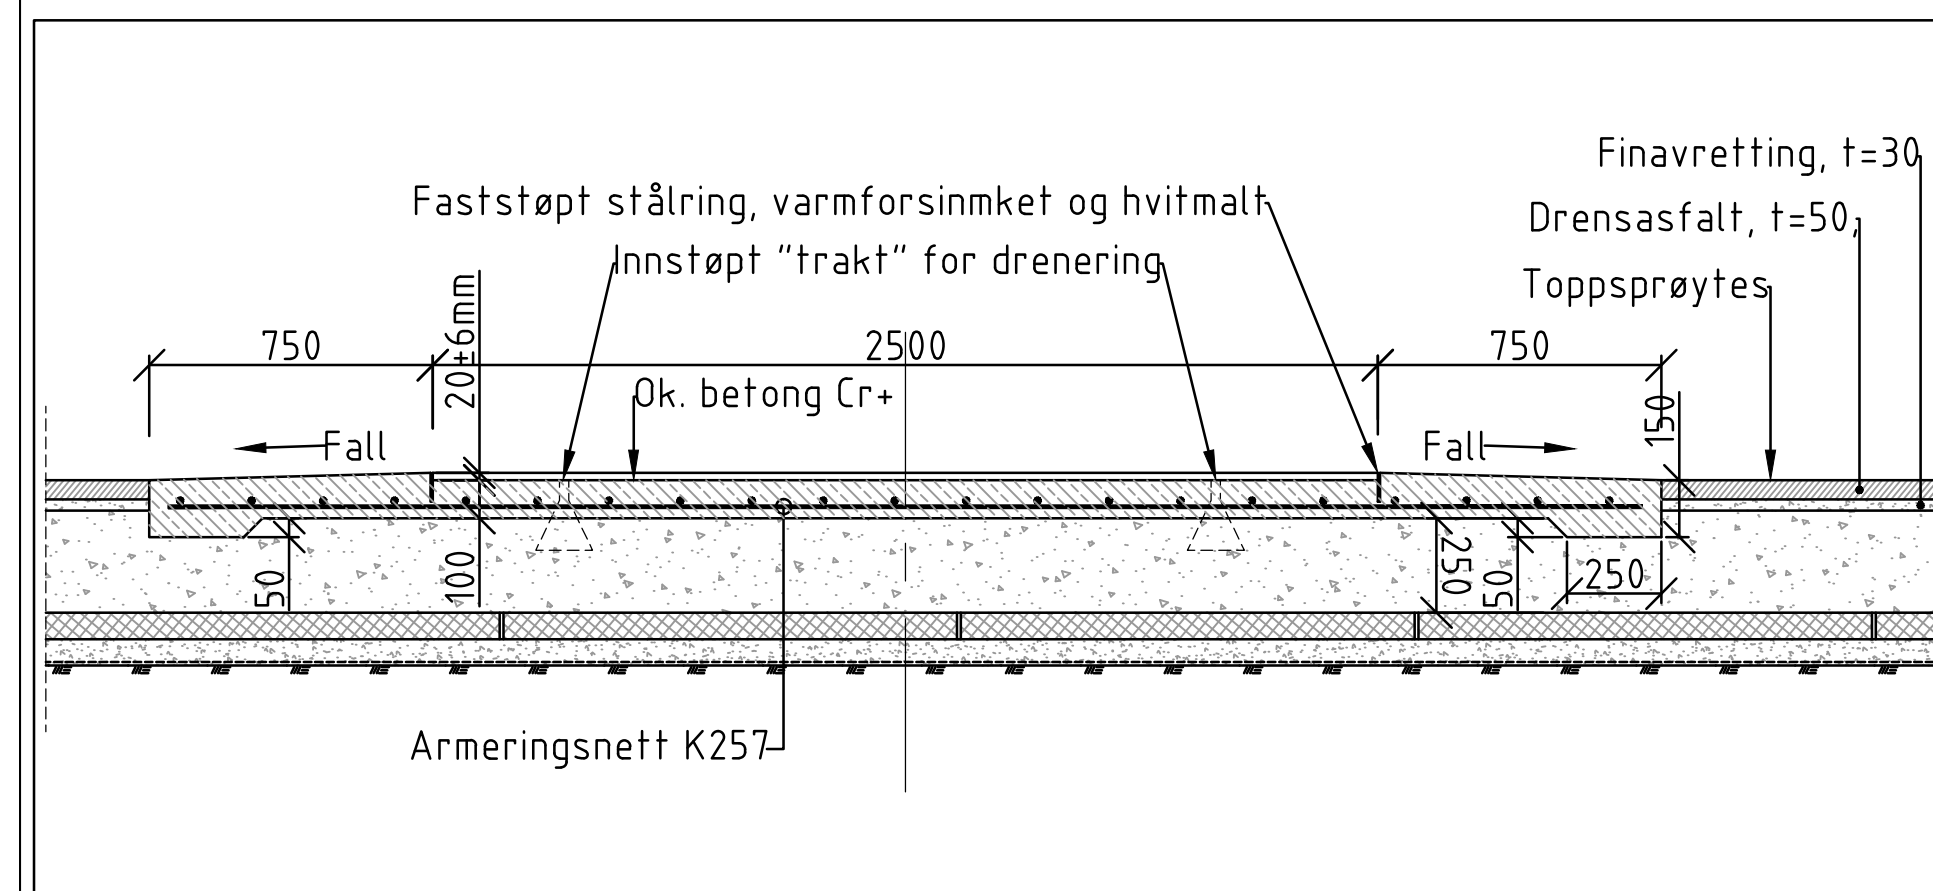
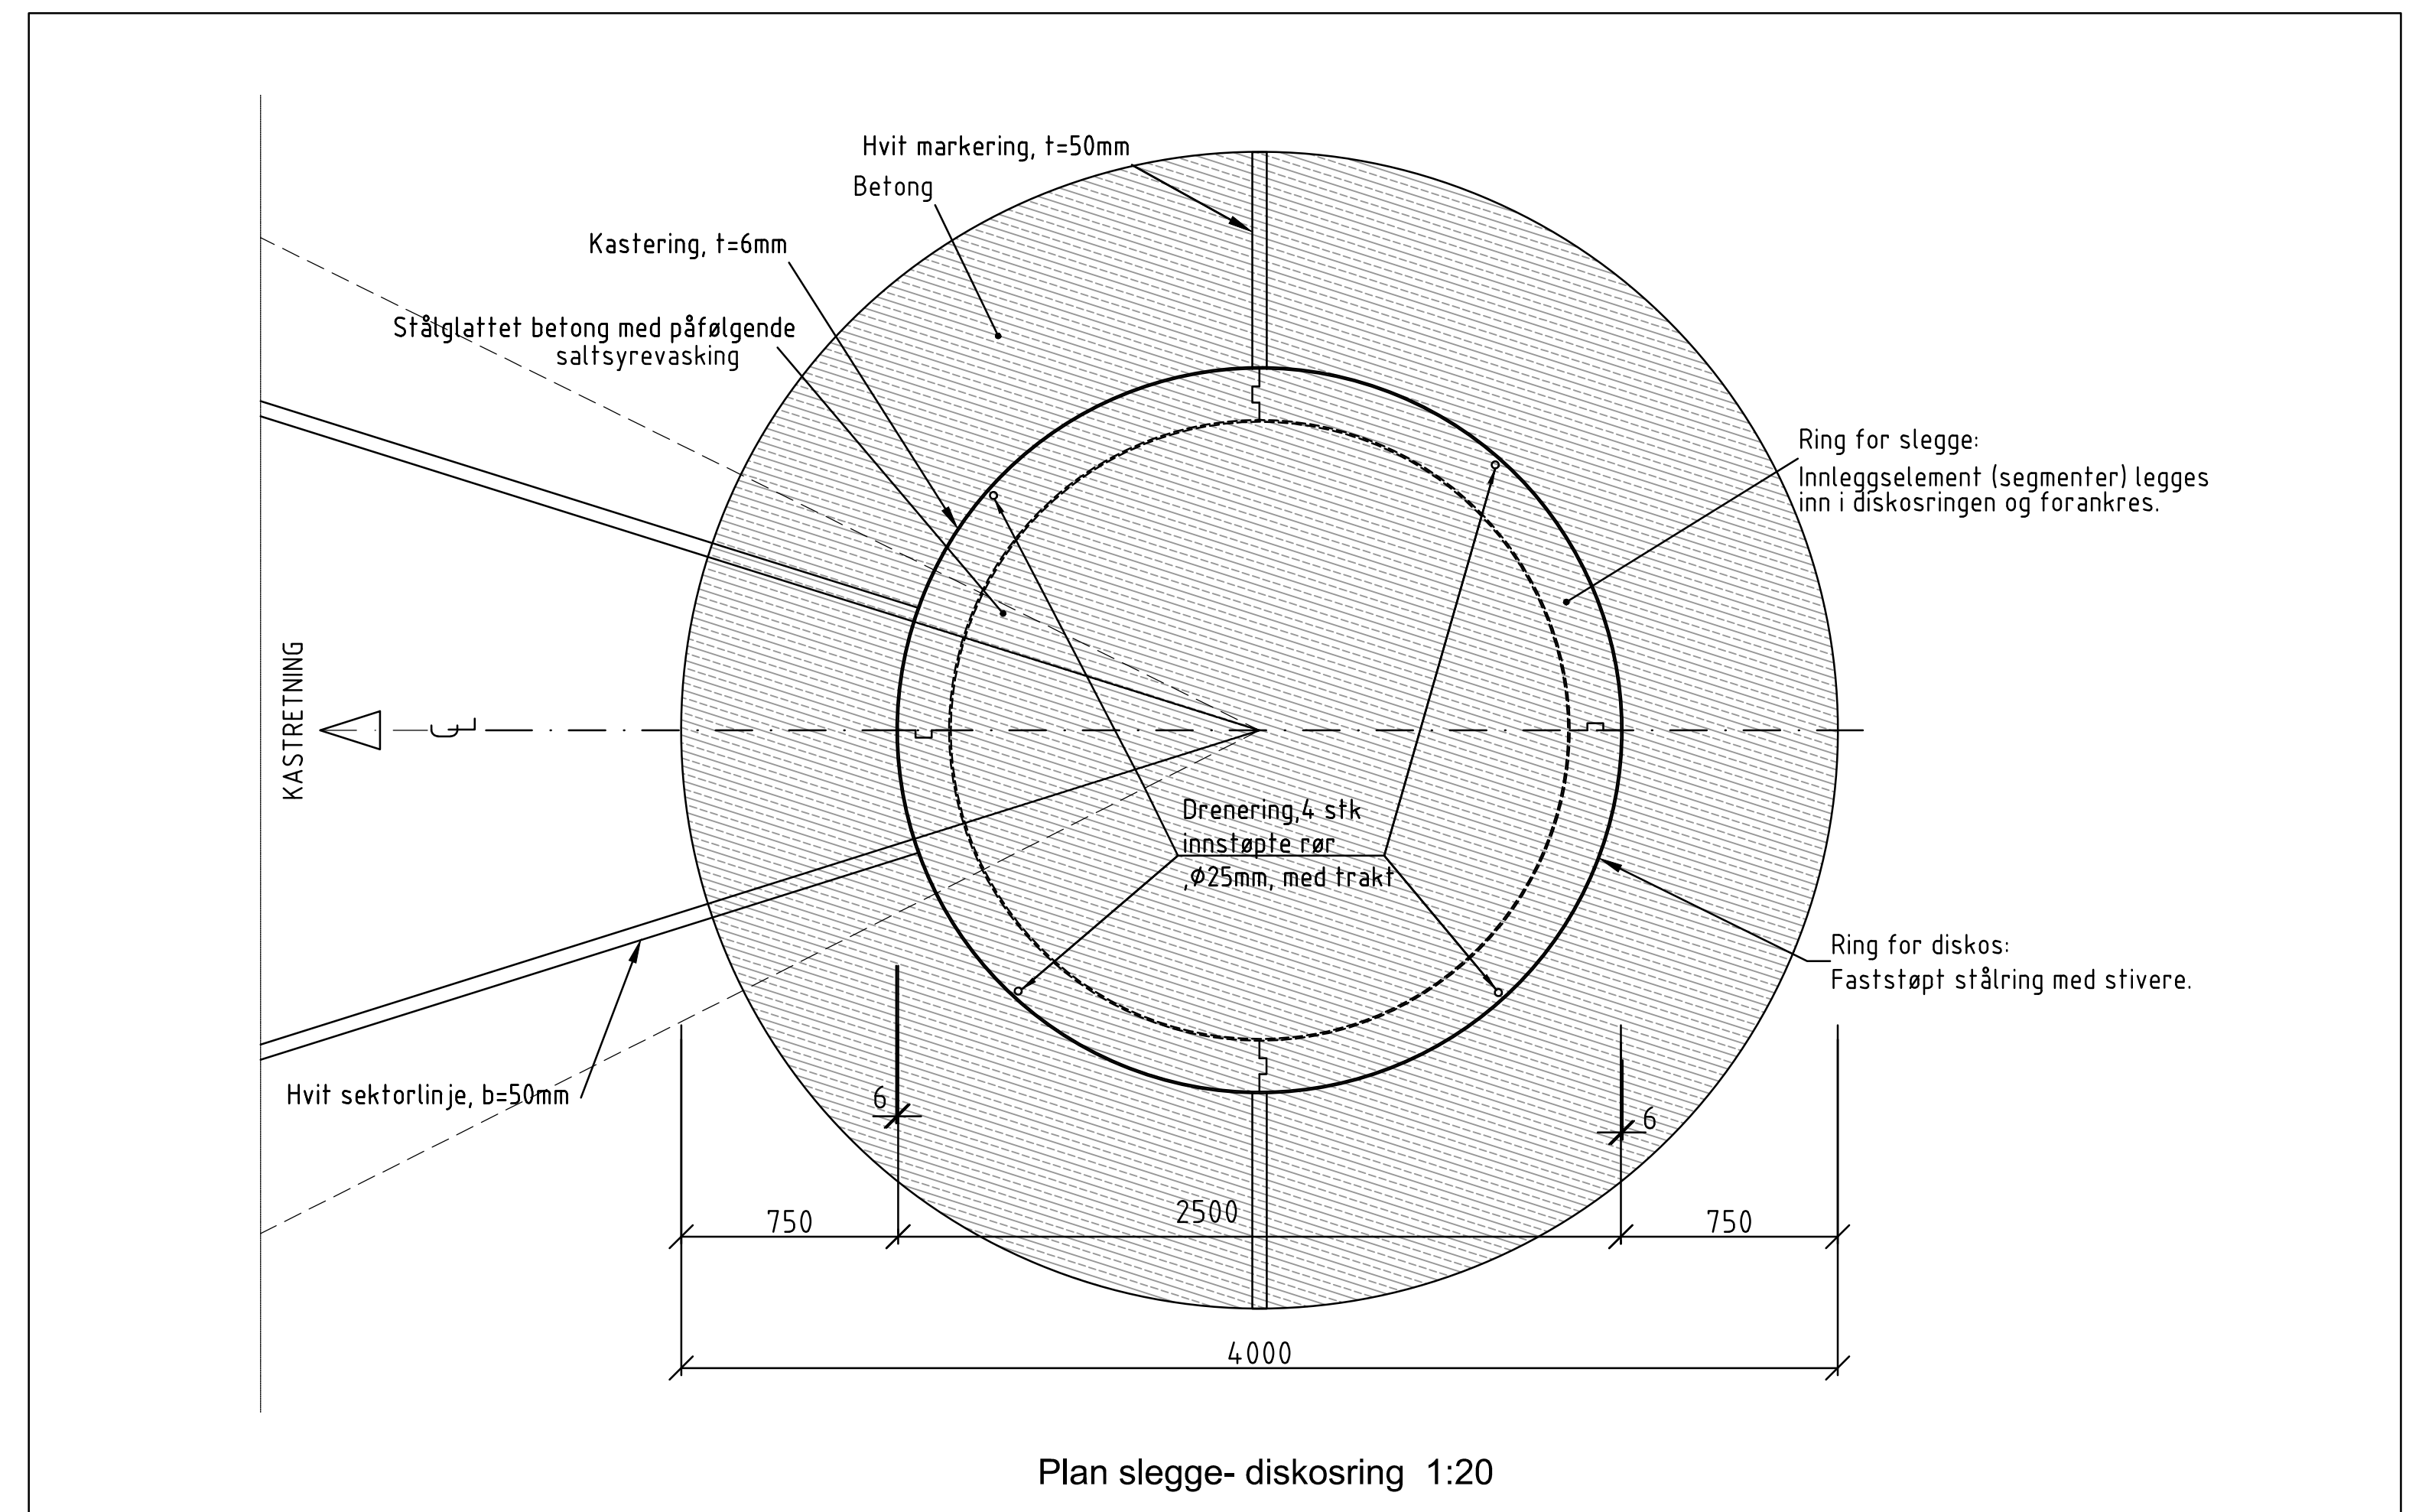


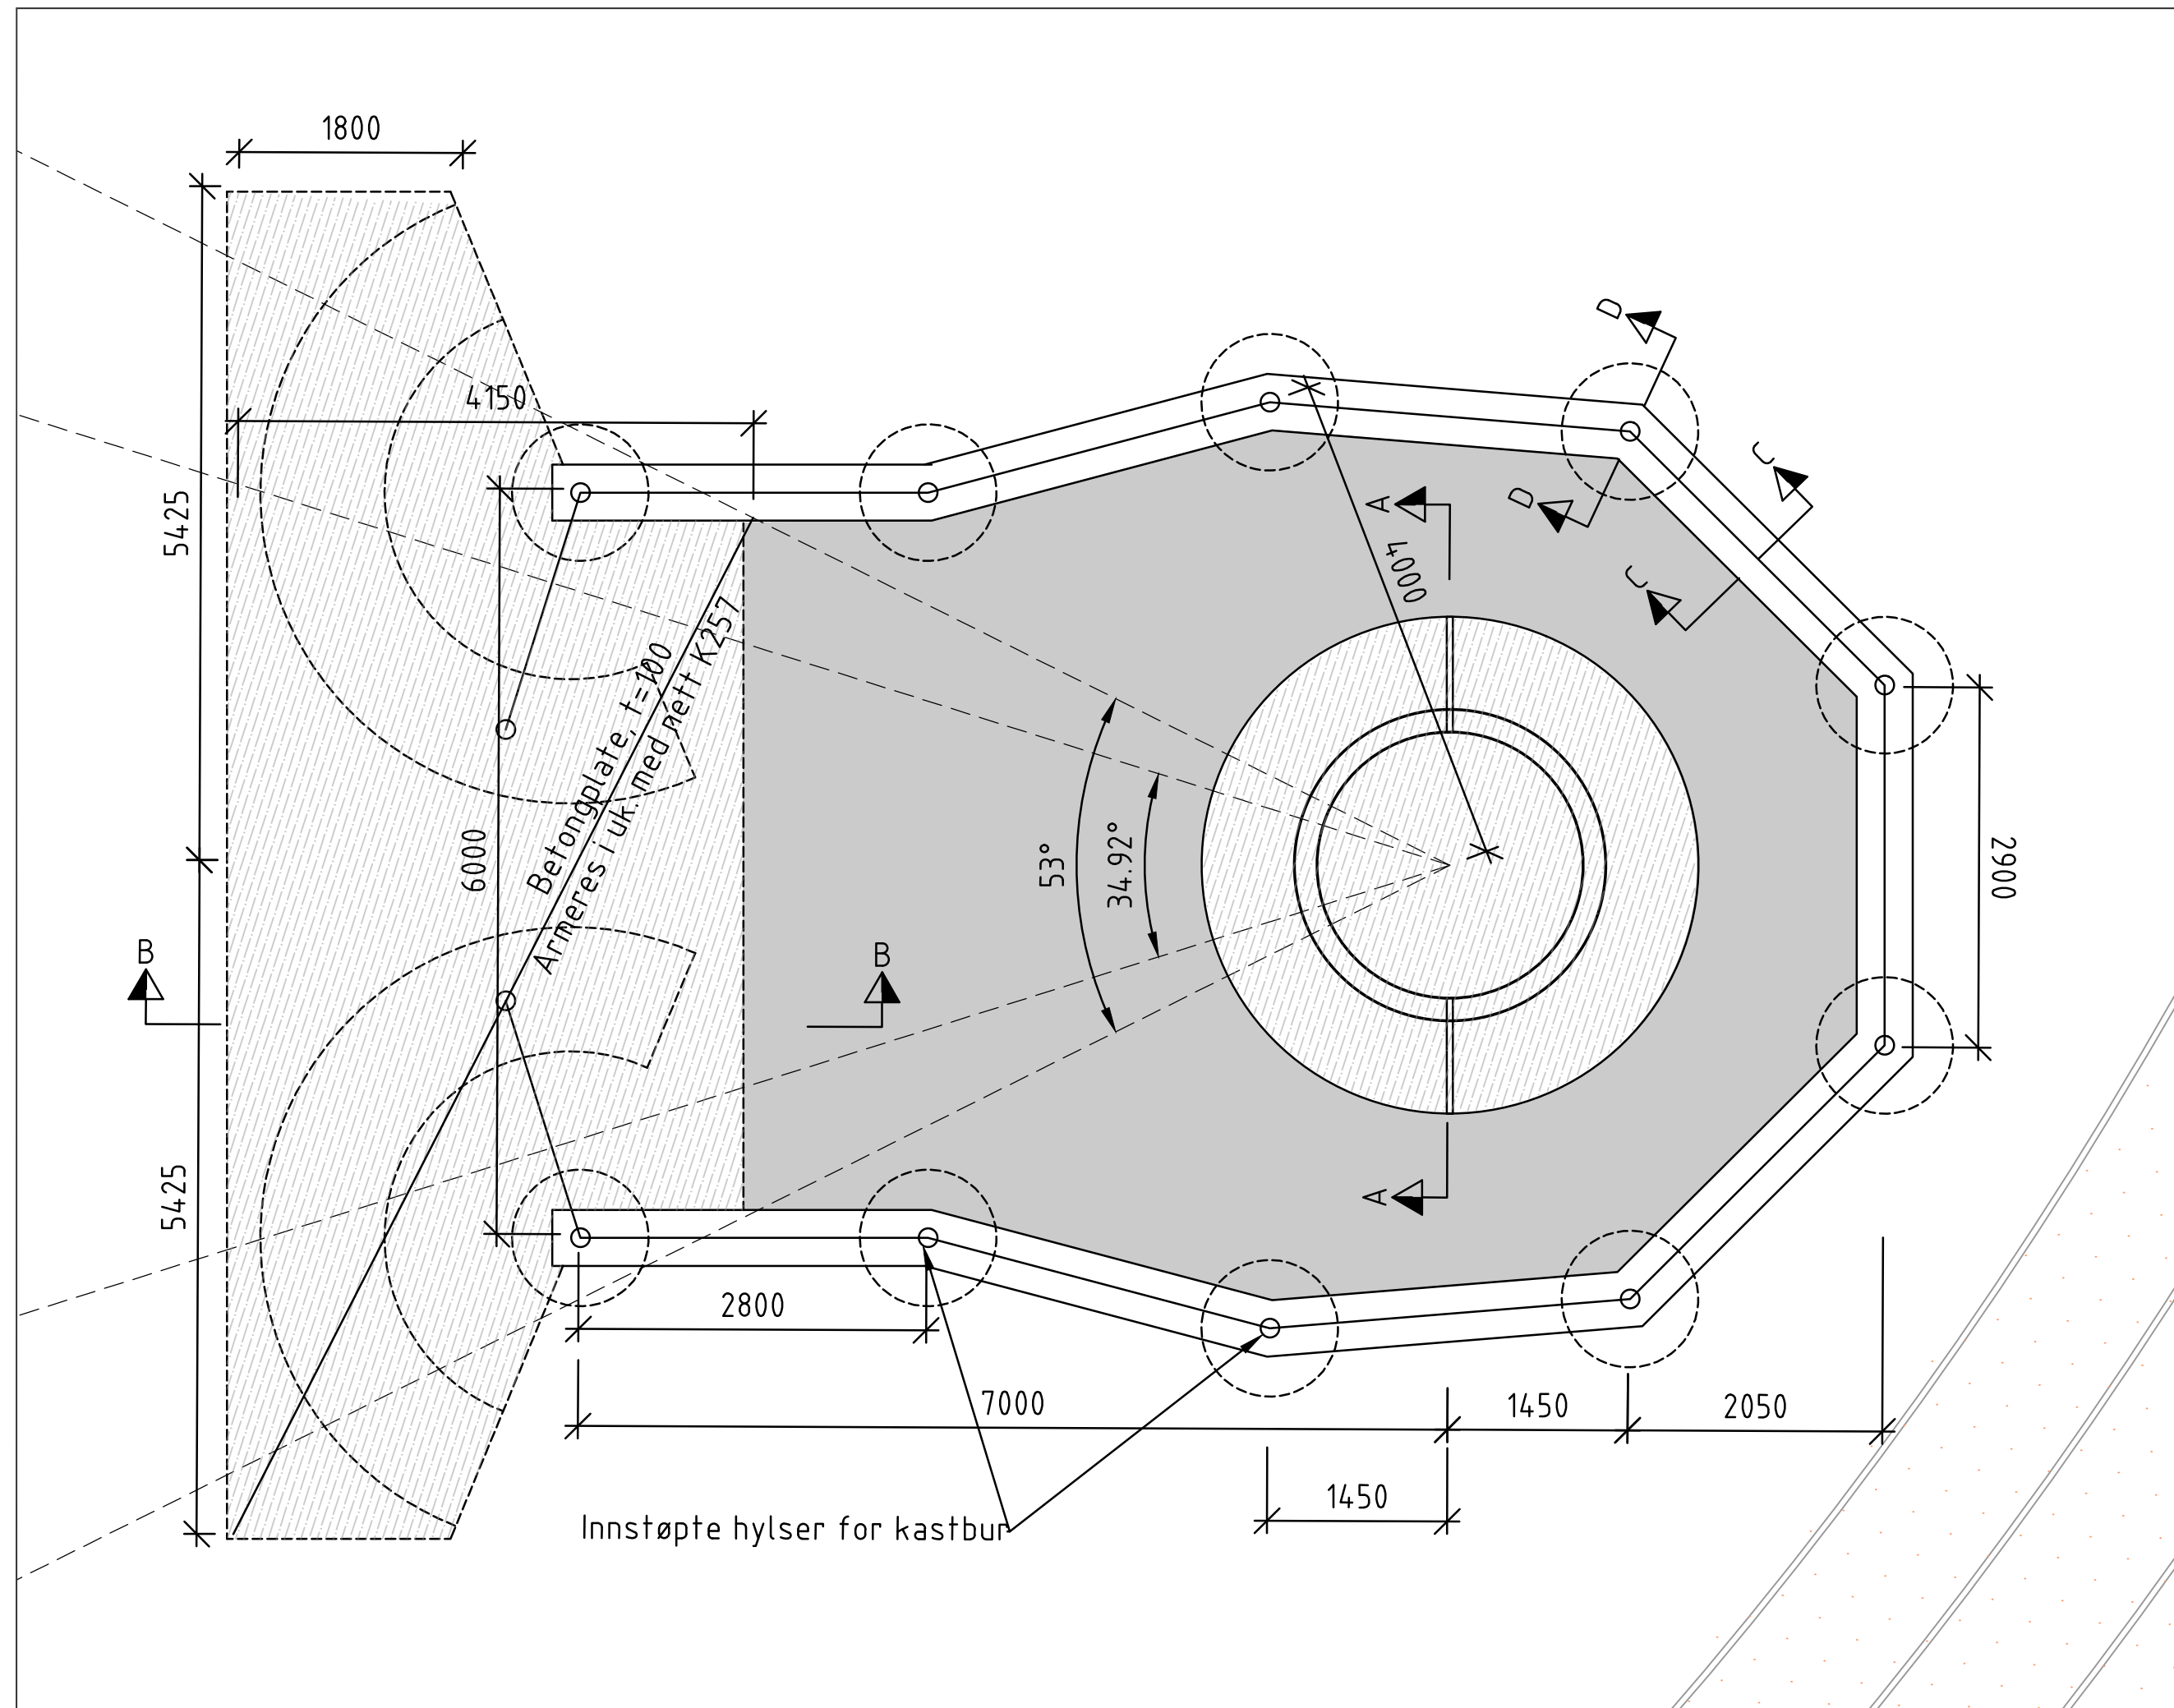

NB!

Fundamentene for kastburet skal tilpasses kastburet som leveres.

Vedr. plassering og dimensjoner på forankrinshylser, se monterings-tegning/beskrivelse fra leverandør av medregnet kastbur.

Kastring og kastbur skal være IAAF-godkjent.

-	-	-	-	-	-
Rev.	Beskrivelse	Endr./liste	Dato	Tegn.	Kontr./ Godkj.
Drammen kommune Marienlyst stadion			Original formal A1	RIB	
			Status Tilbudstegning		
Rehabilitering av friidrettsanlegget Slegge/ diskos Kastbur og ring. Plan og snitt			Målestokk		
			1:50 1:20		
 www.multiconsult.no		Dato	Kontr./ tegnet	Kontrollert	Godkjent
		07.11.2019	MARS	SAA	SAA
		Oppdragsnr.	Tegningsnr.	Rev.	
		10212974	03		-