




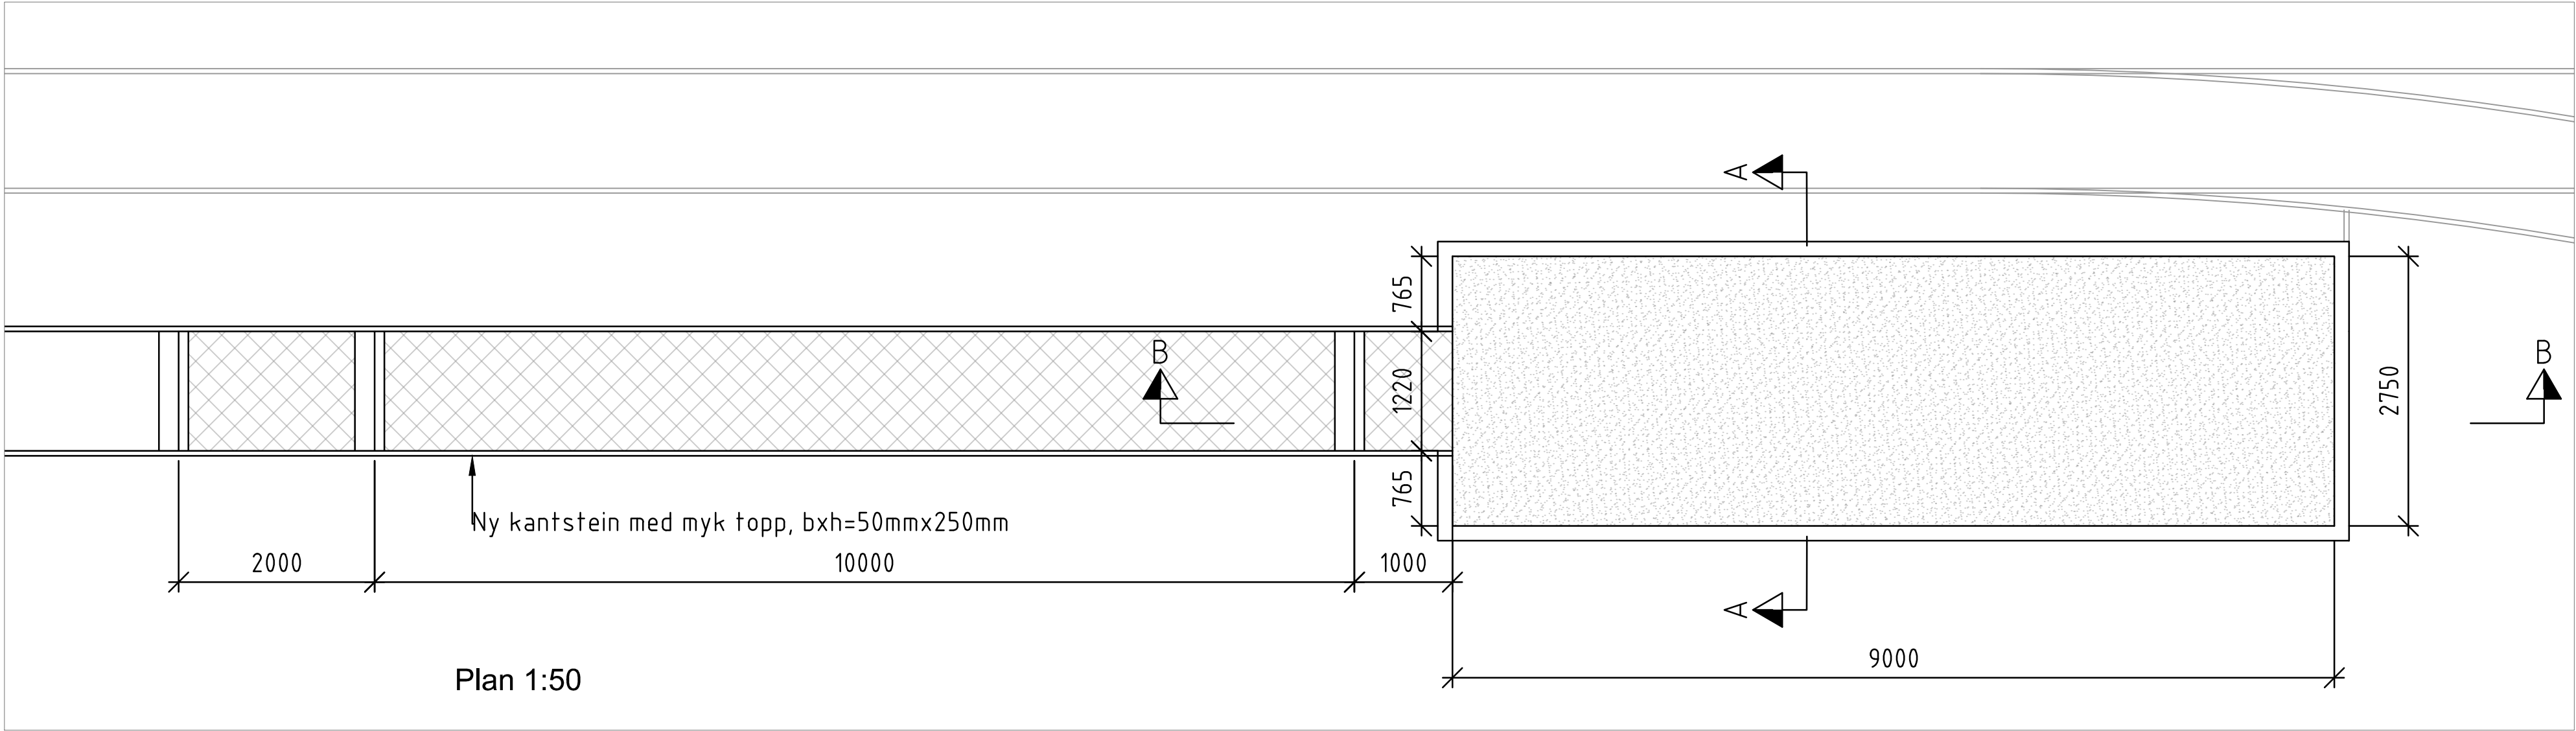


Plan 1:50

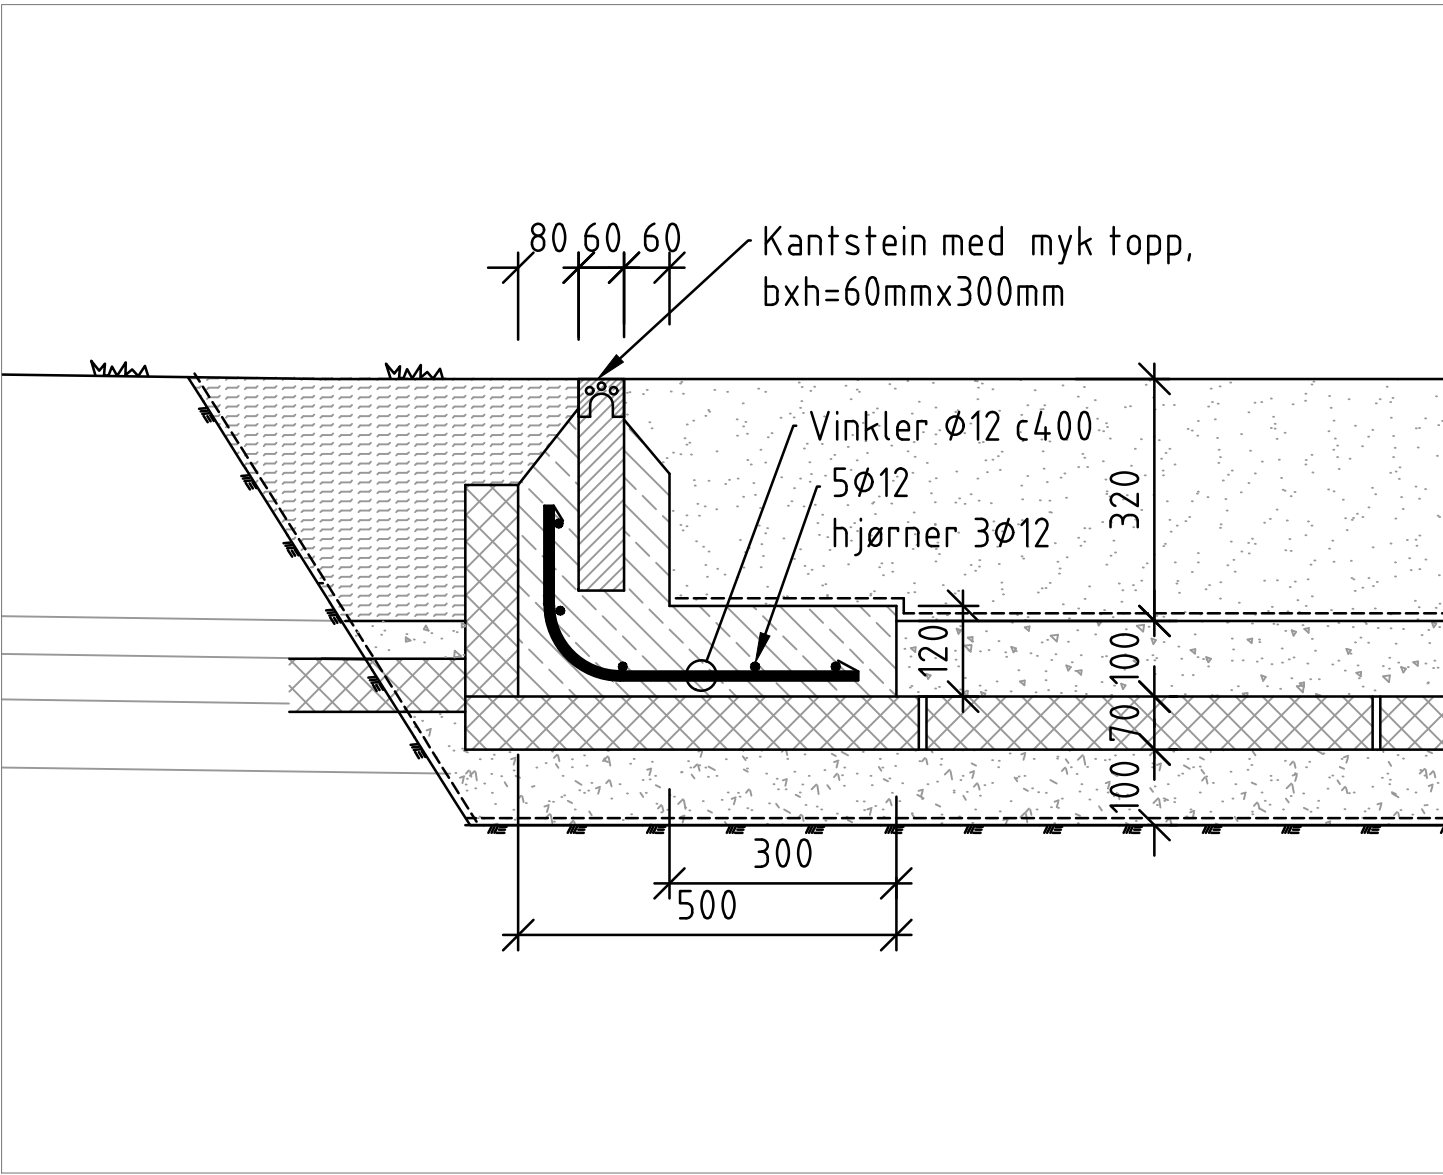


Detalj 1:10

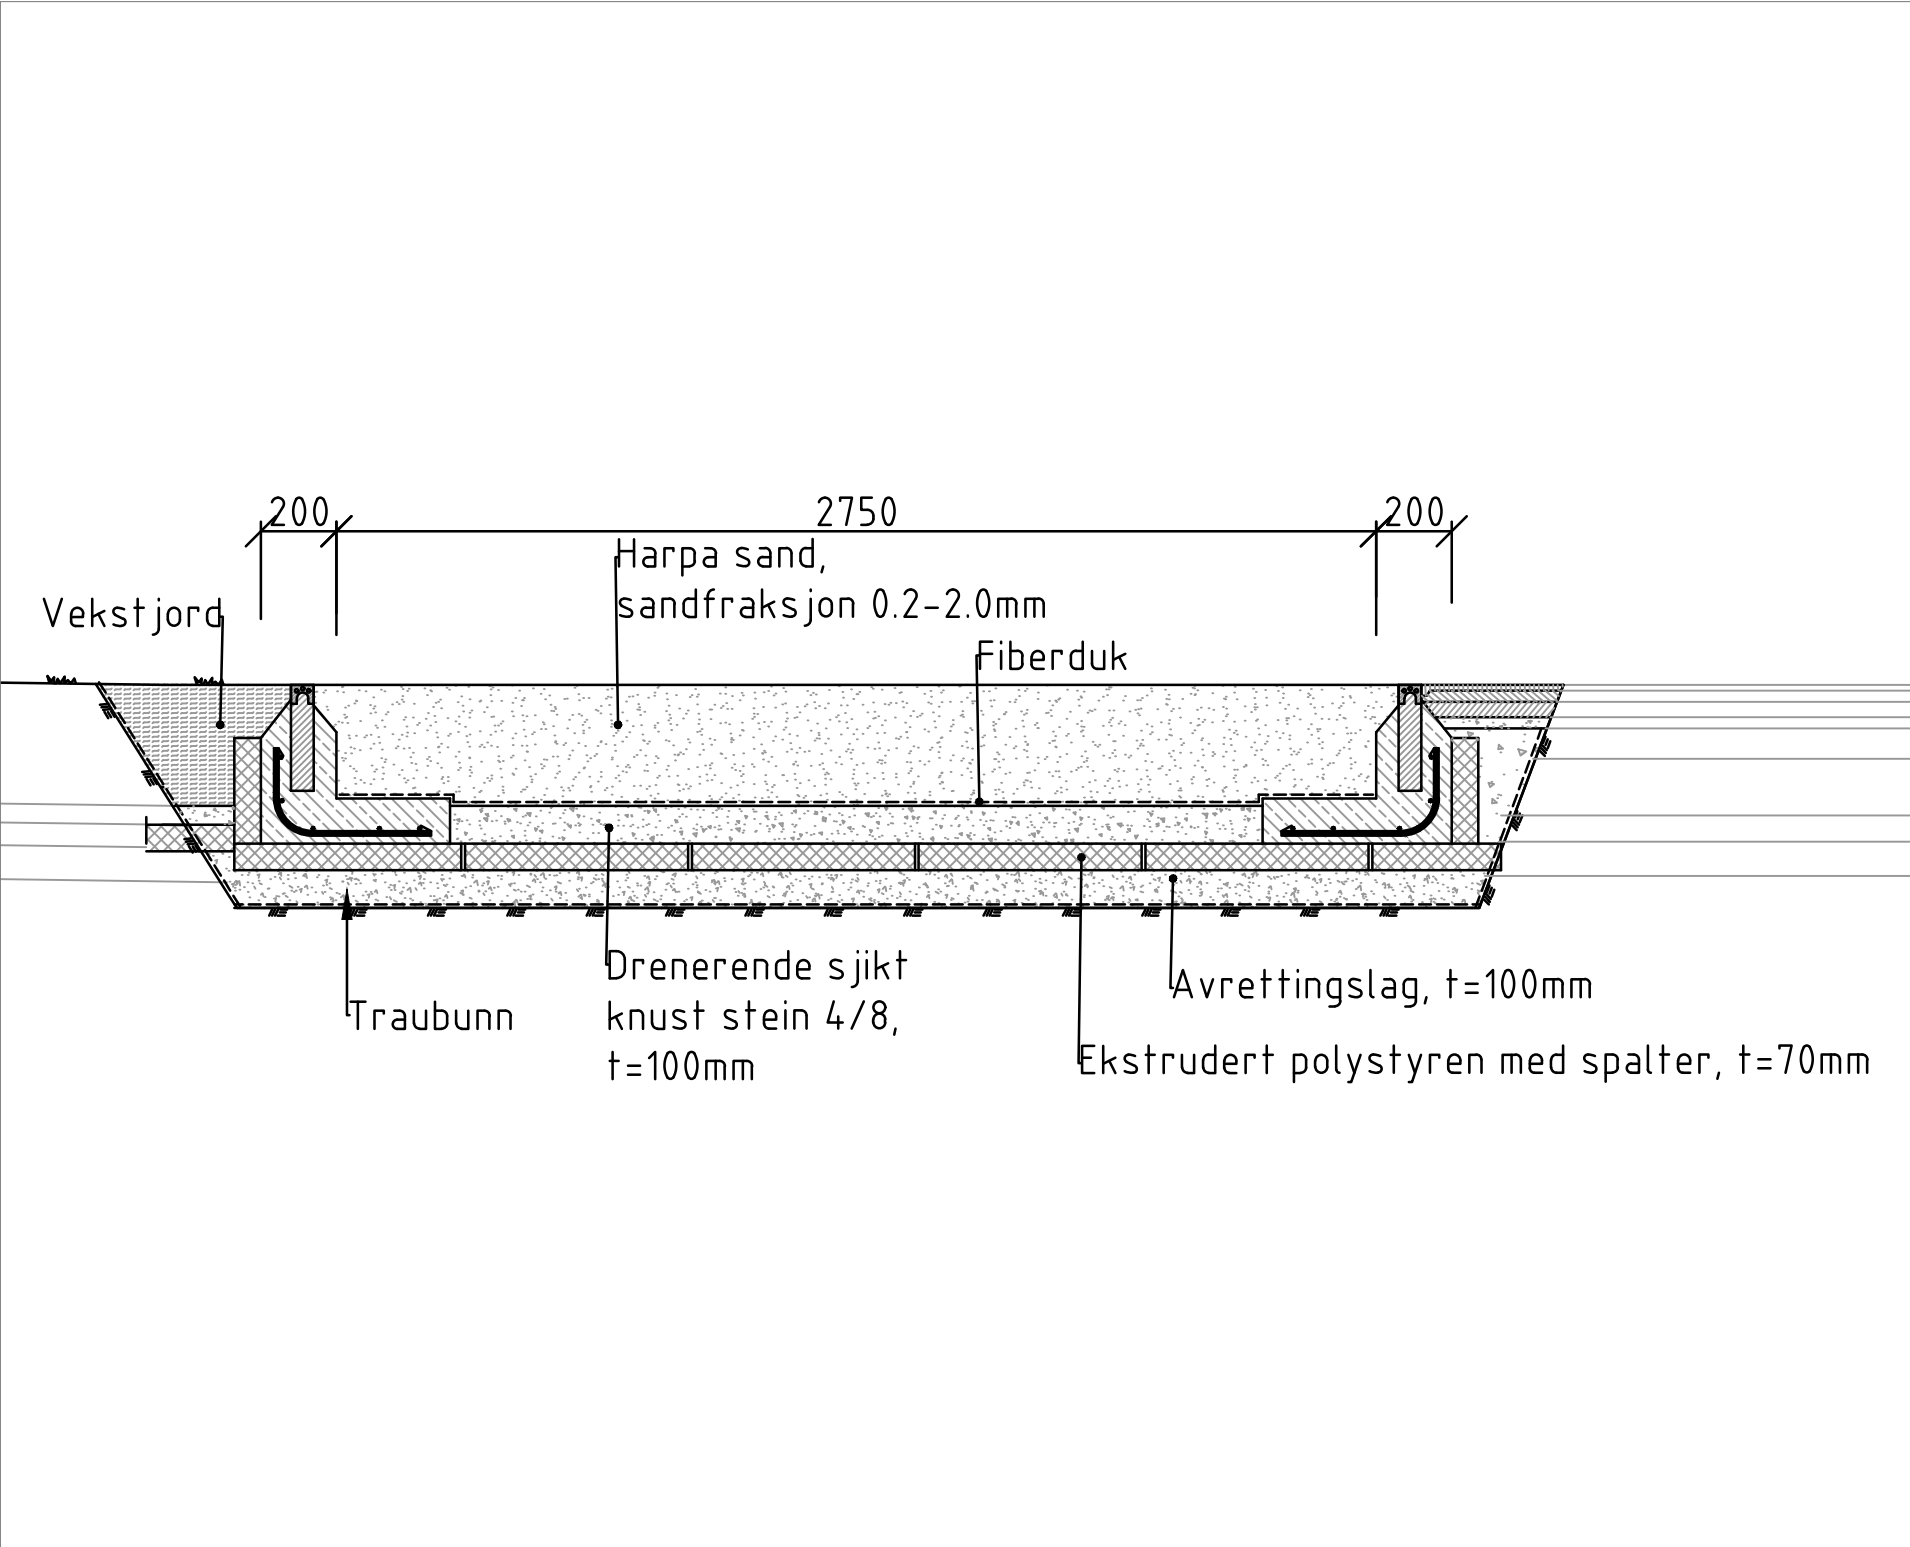

Snitt A-A 1:20

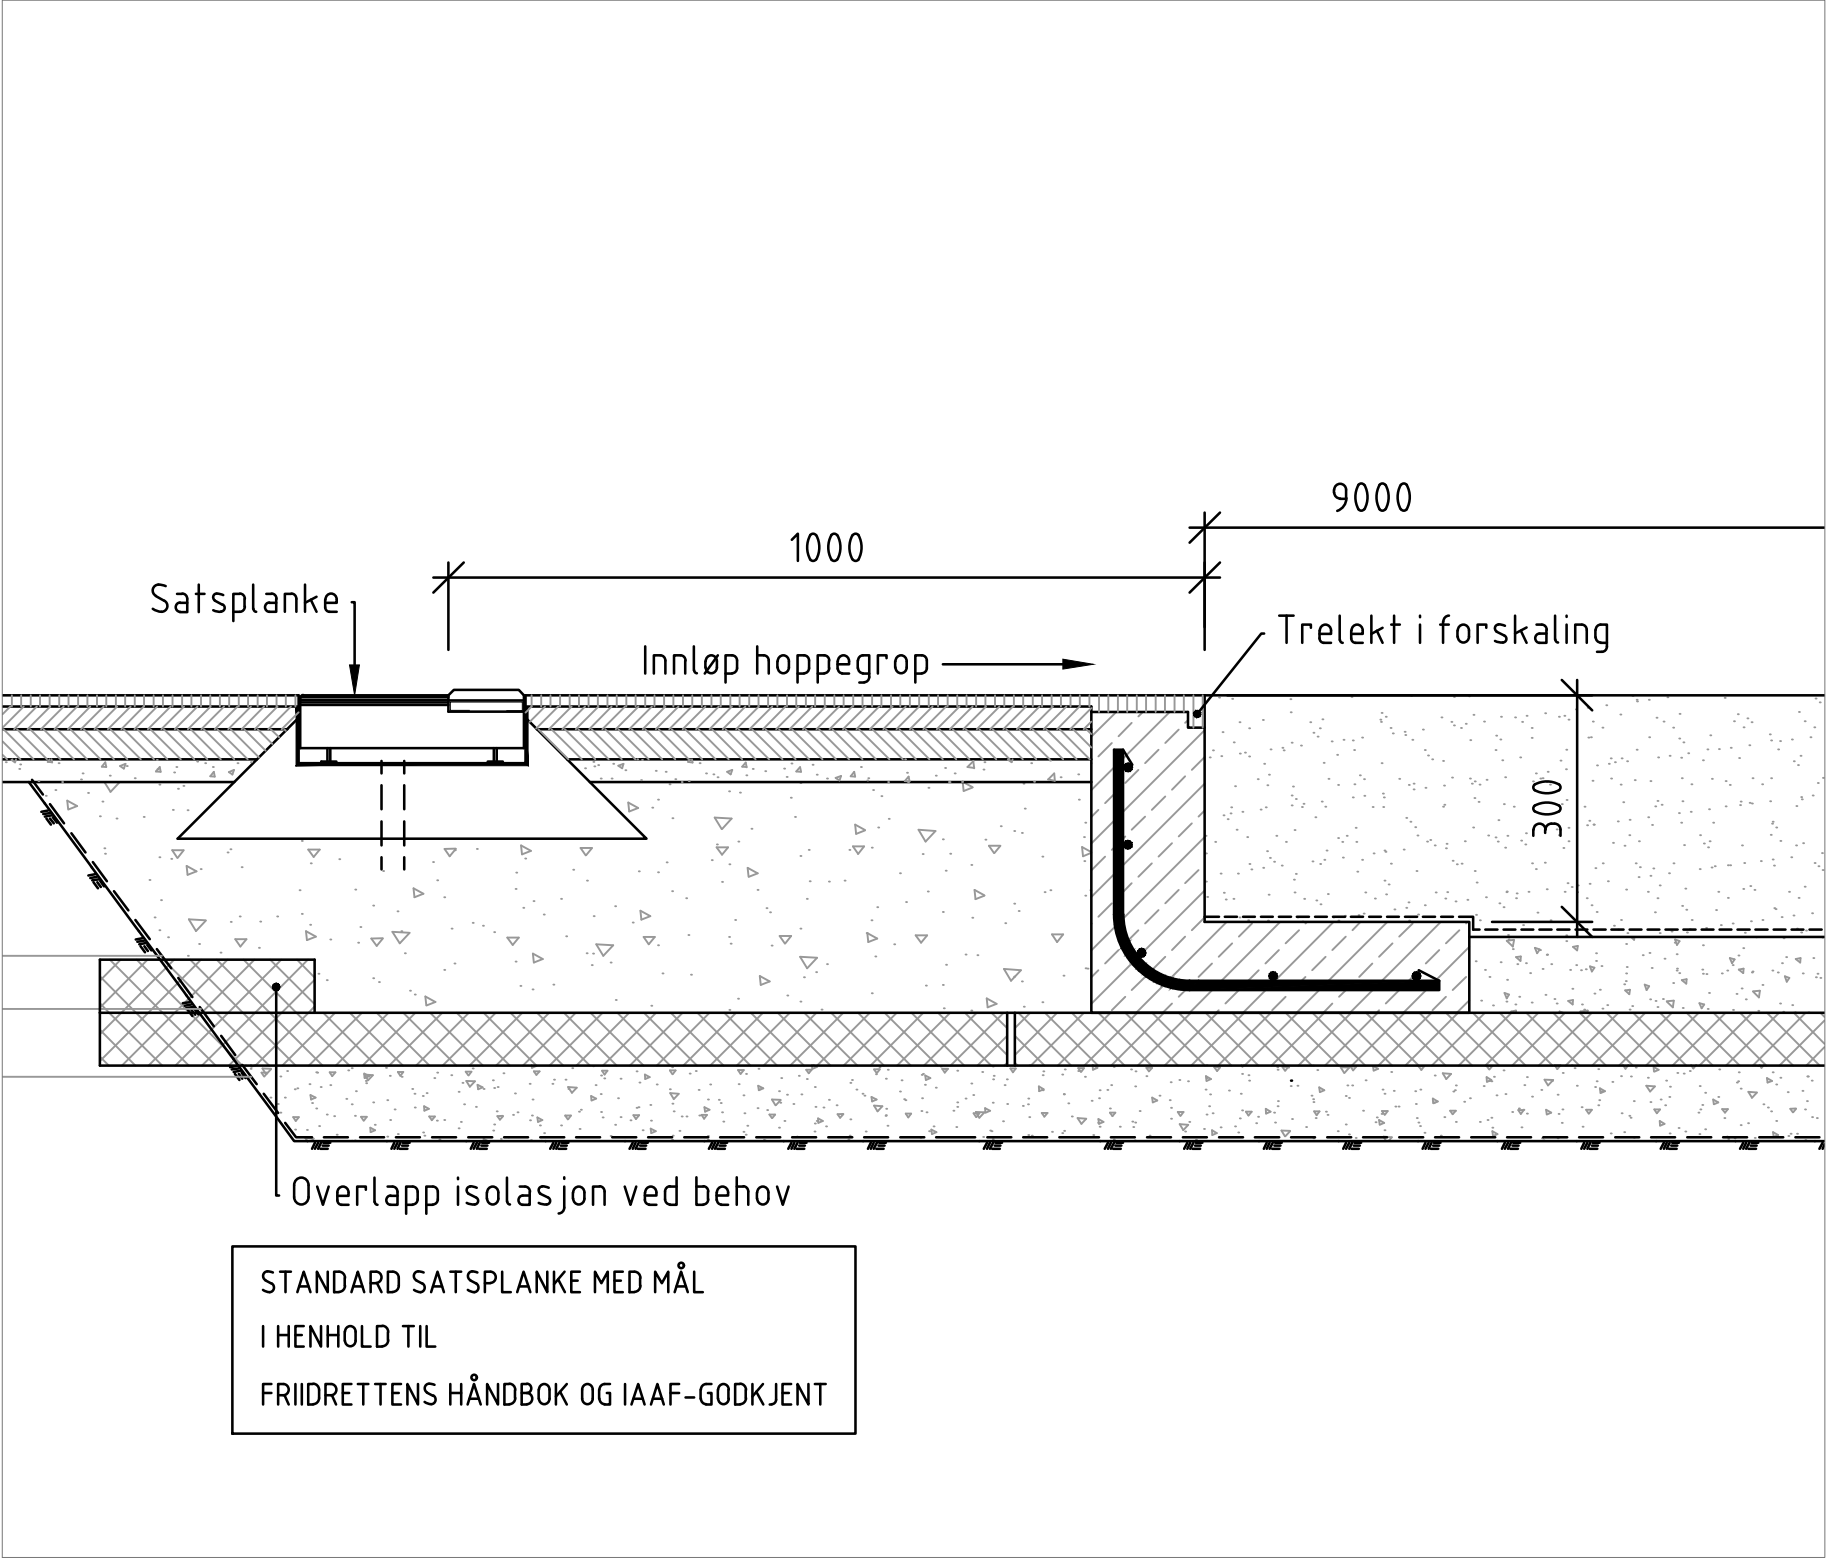

Snitt B-B 1:10

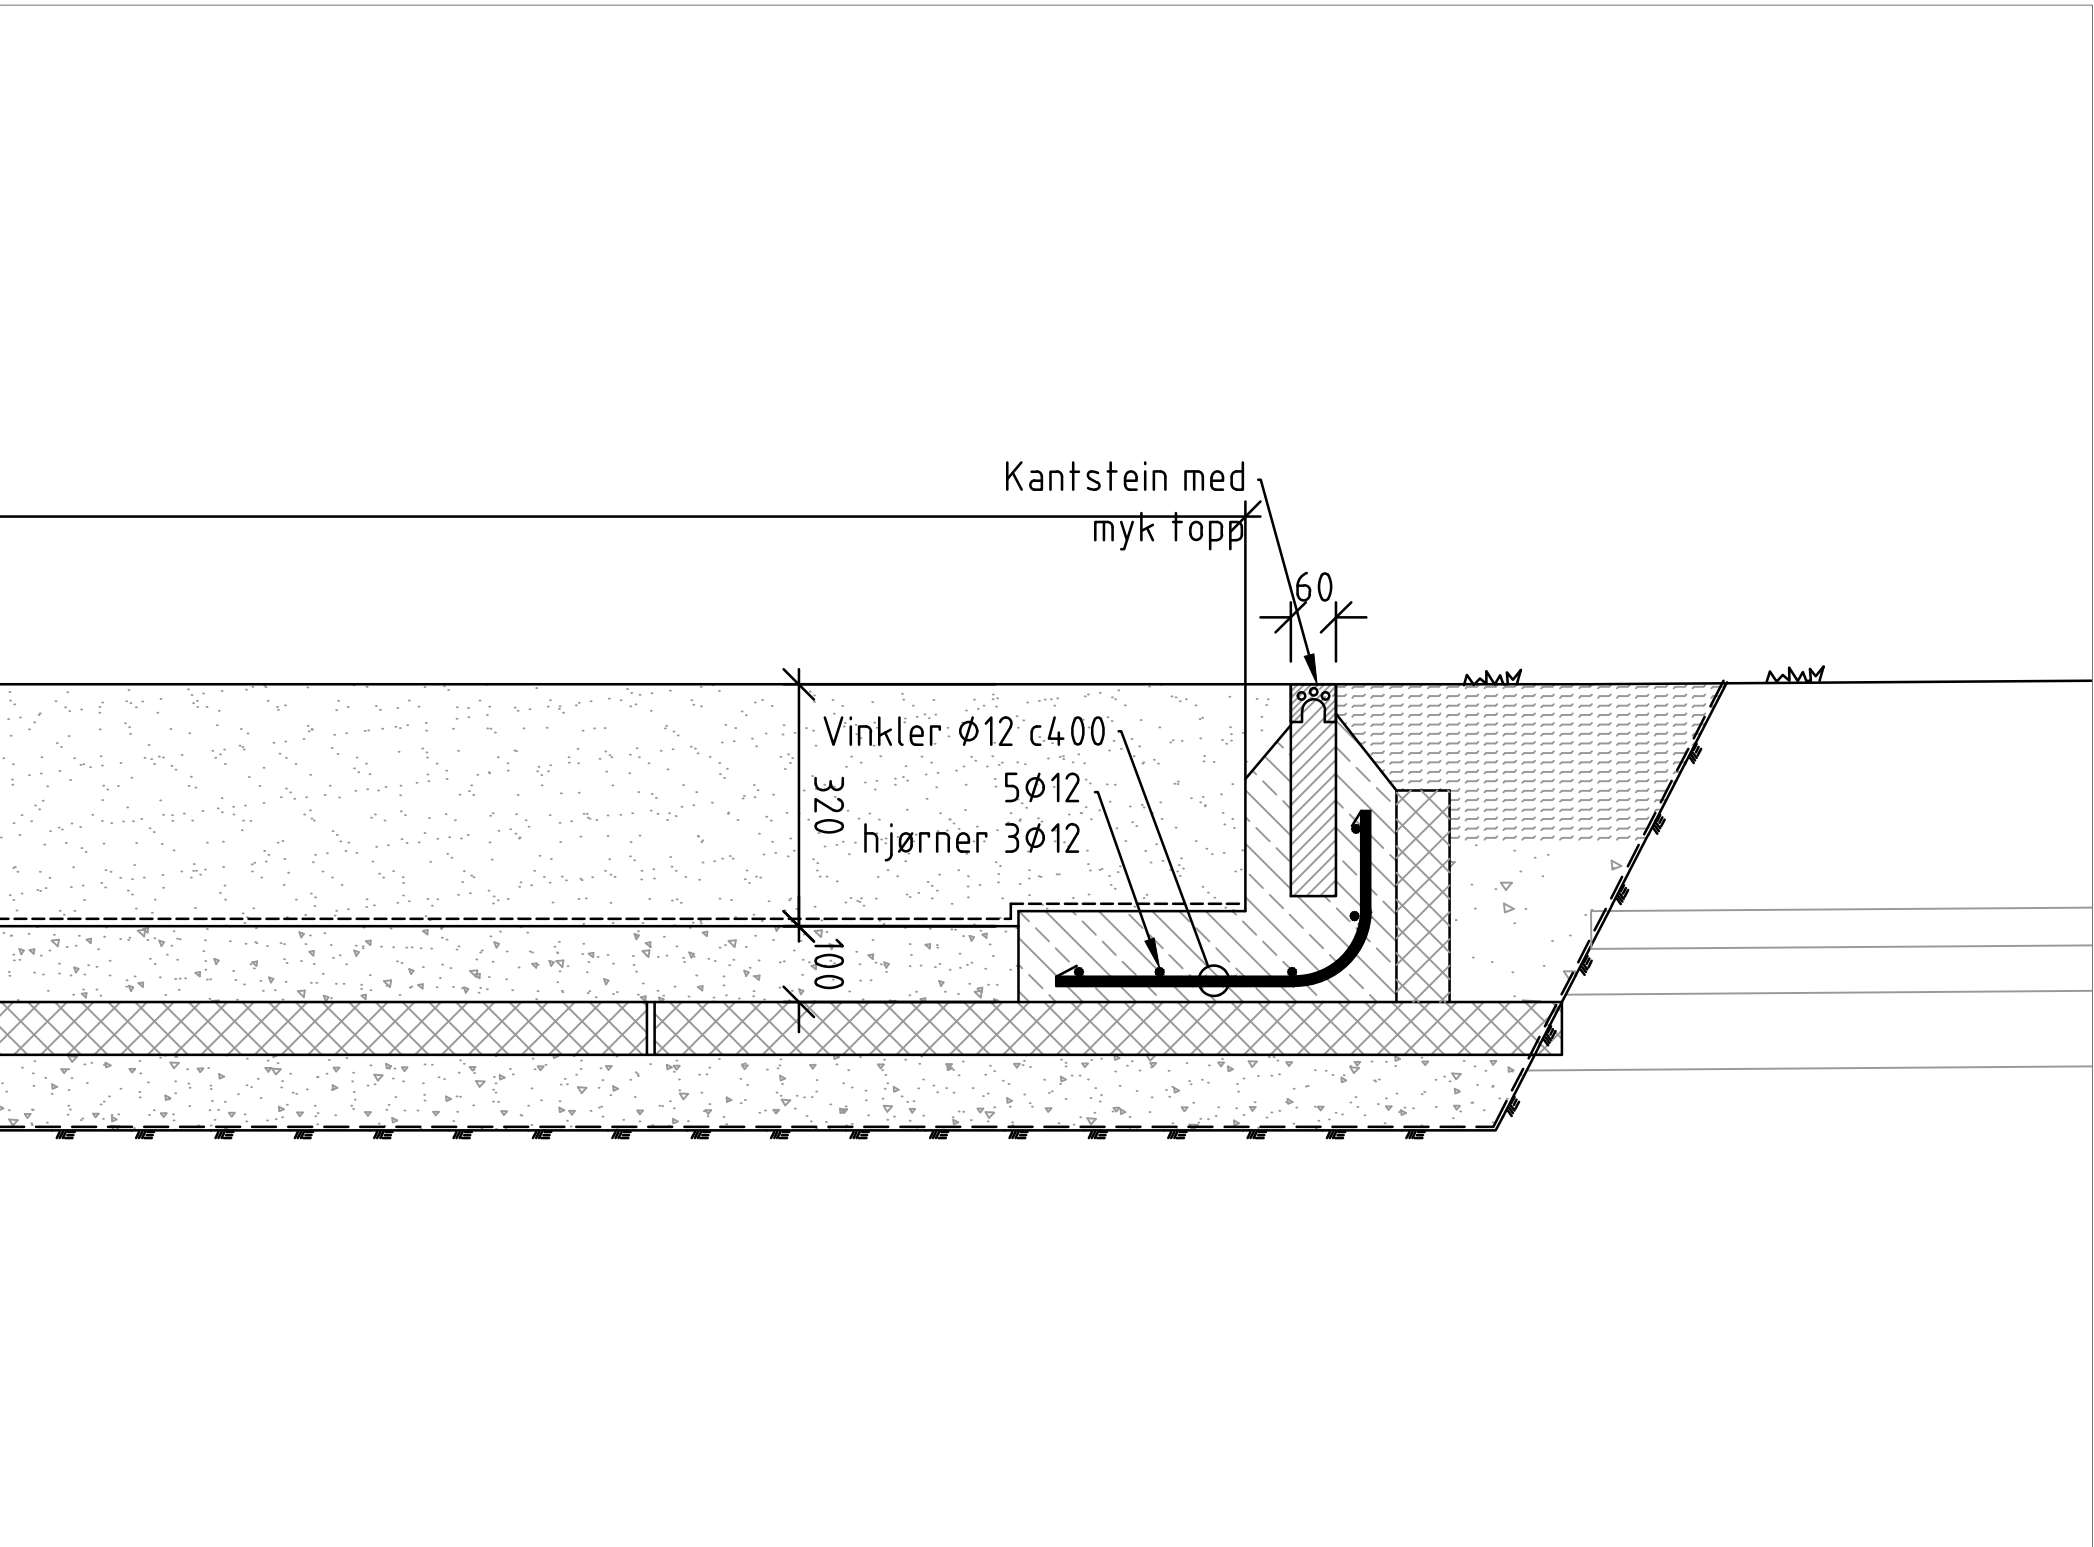

-	-	-	-	-	-
Rev.	Beskrivelse	Endr./liste	Dato	Tegn.	Kontr.
	Drammen kommune		Original format A1	Fag	RIB
	Marientlyst stadion		Status	Tilbudstegning	
	Rehabilitering av friidrettsanlegget		Målestokk		
	Lengde/ tresteg		1:50		
	Plan, snitt og detaljer		1:20		
			1:10		
Multiconsult		Dato 07.11.2019	Konstr./tegn. MARS	Kontrollert SAA	Godkjent SAA
www.multiconsult.no		Oppdragsnr. 10212974	Tegningsnr. 05	Rev.	-