



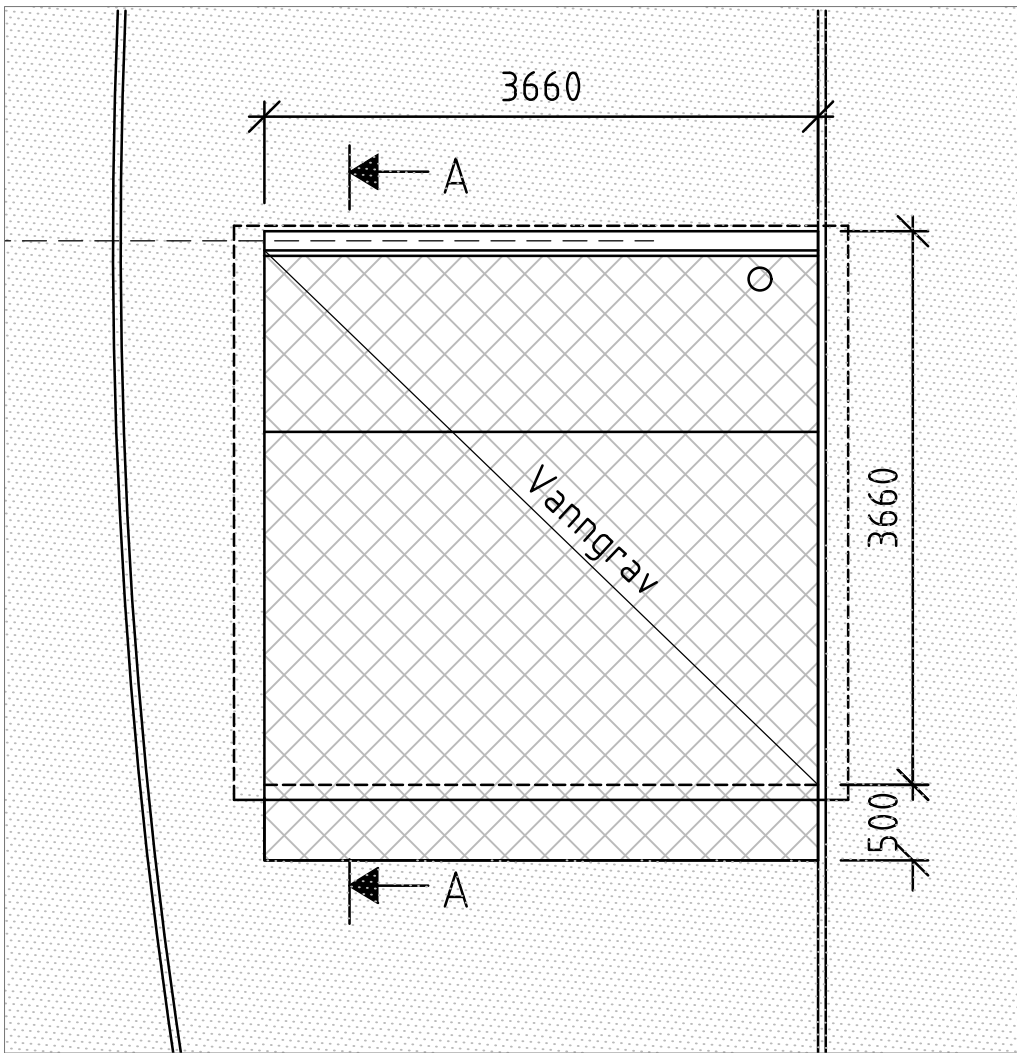

Plan 1:50

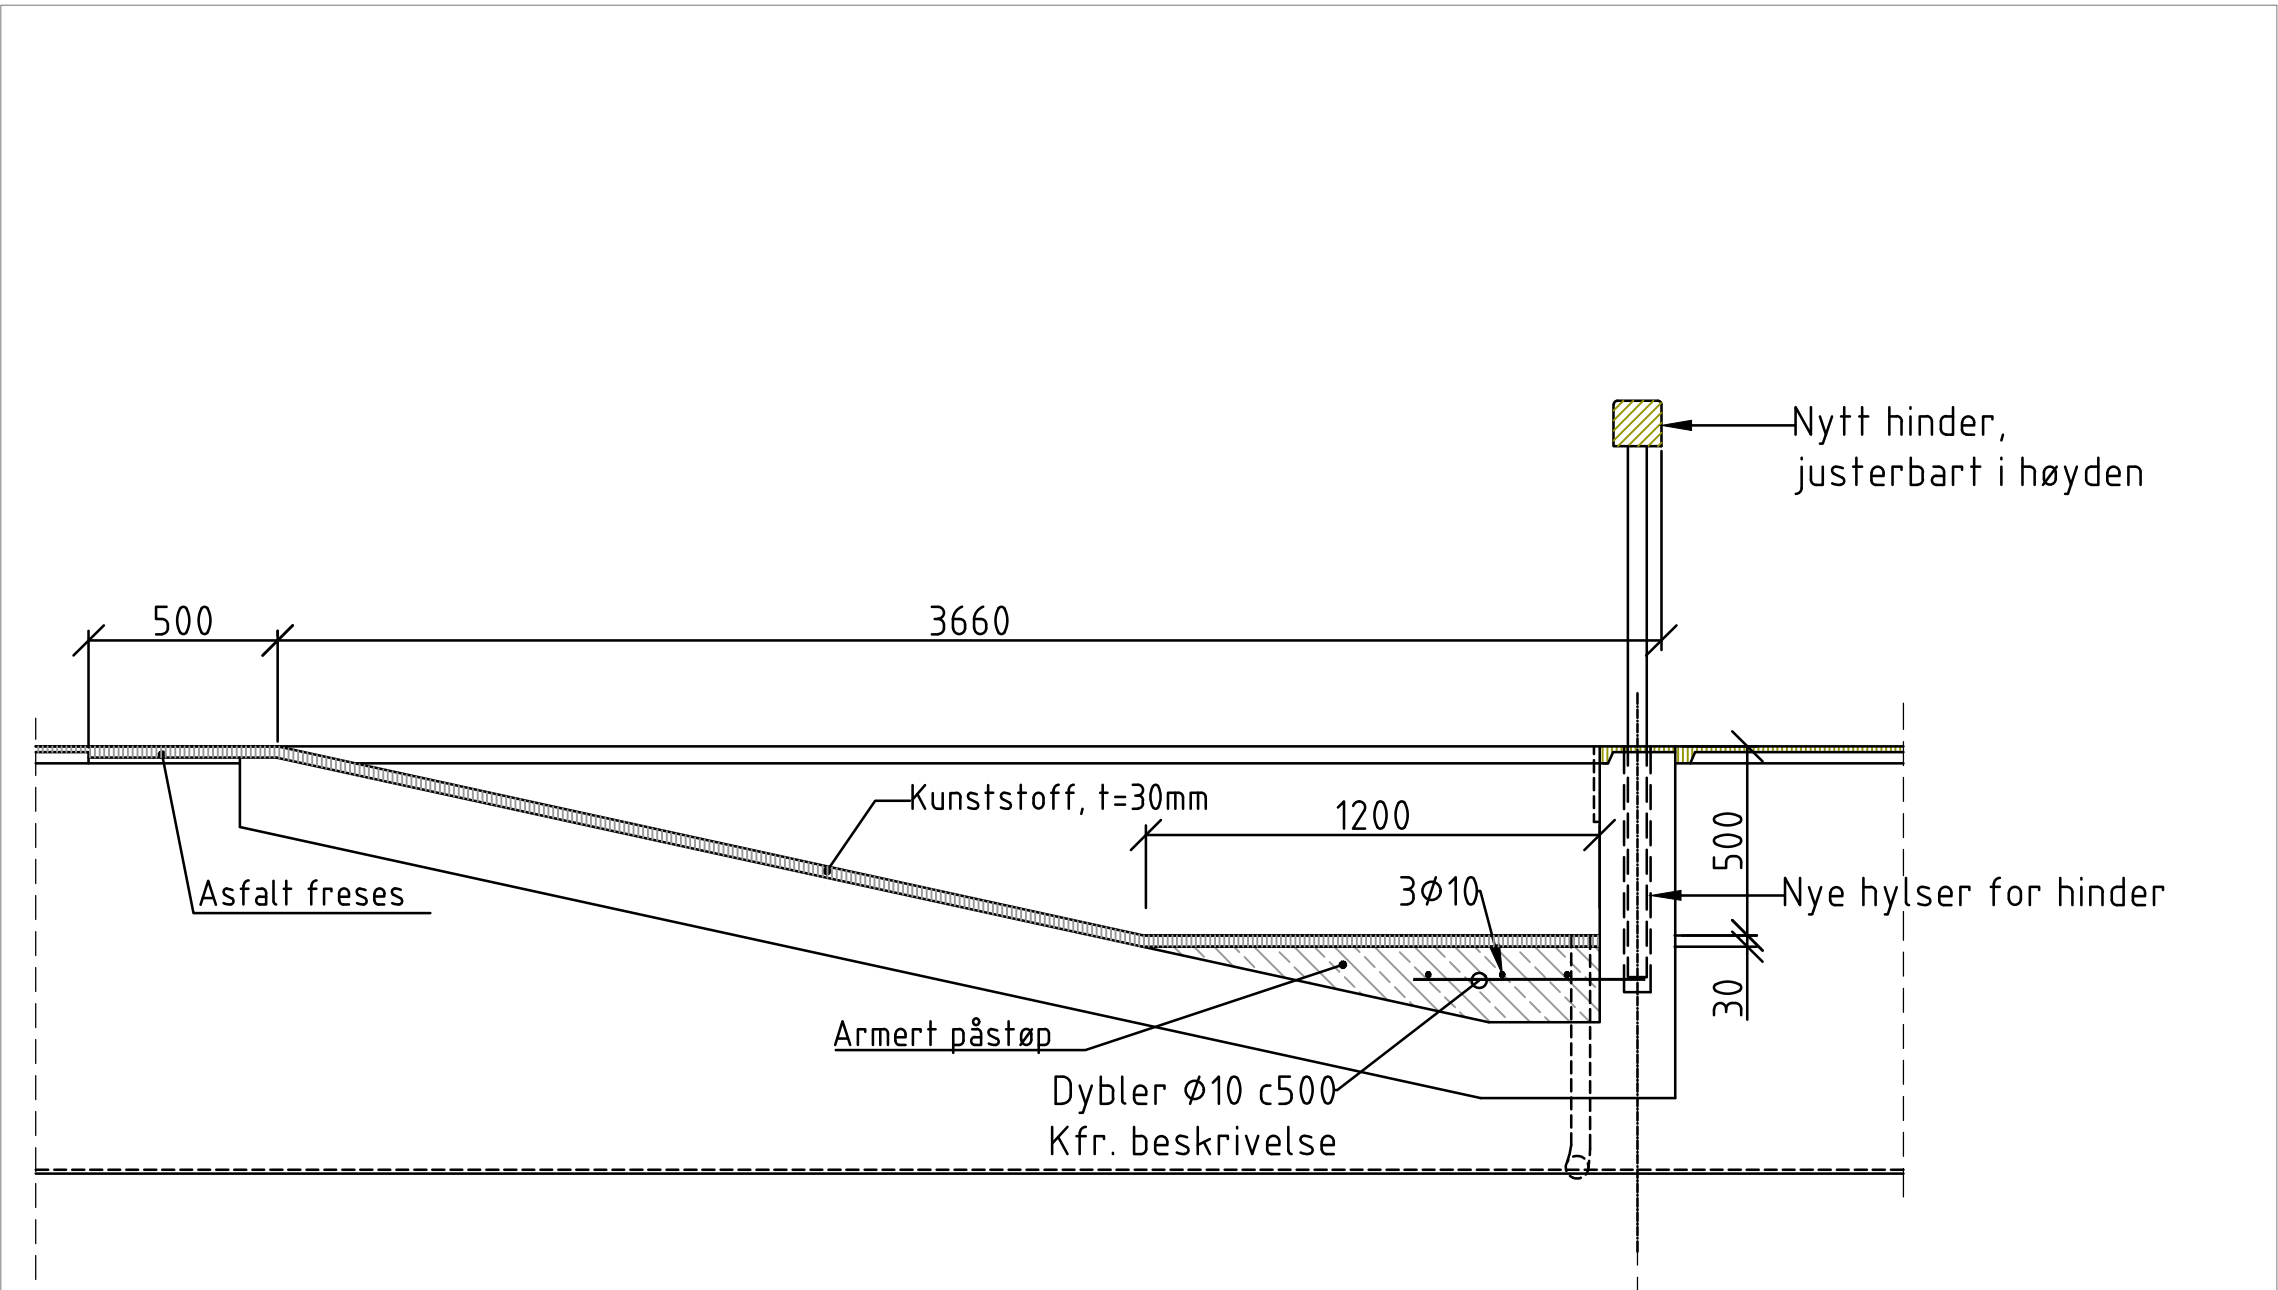

Snitt A-A 1:20

-			-	-	-	-
Rev.	Beskrivelse	Endr./liste	Dato	Tegn.	Kontr.	Godkj.
Drammen kommune Marienlyst stadion			Original	Fag	RIB	
			Status			
			Tilbudstegning			
Rehabilitering av friidrettsanlegget Vanngrav Plan og snitt			Målestokk			
			1:50 1:20			
			Kontrollert	Godkjent		
			SAA	SAA		
Multiconsult www.multiconsult.no			Dato	Konstr./tegn.	Rev.	
			07.11.2019	MARS		
Oppdragsnr.			Tegningsnr.			
10212974			06		-	