




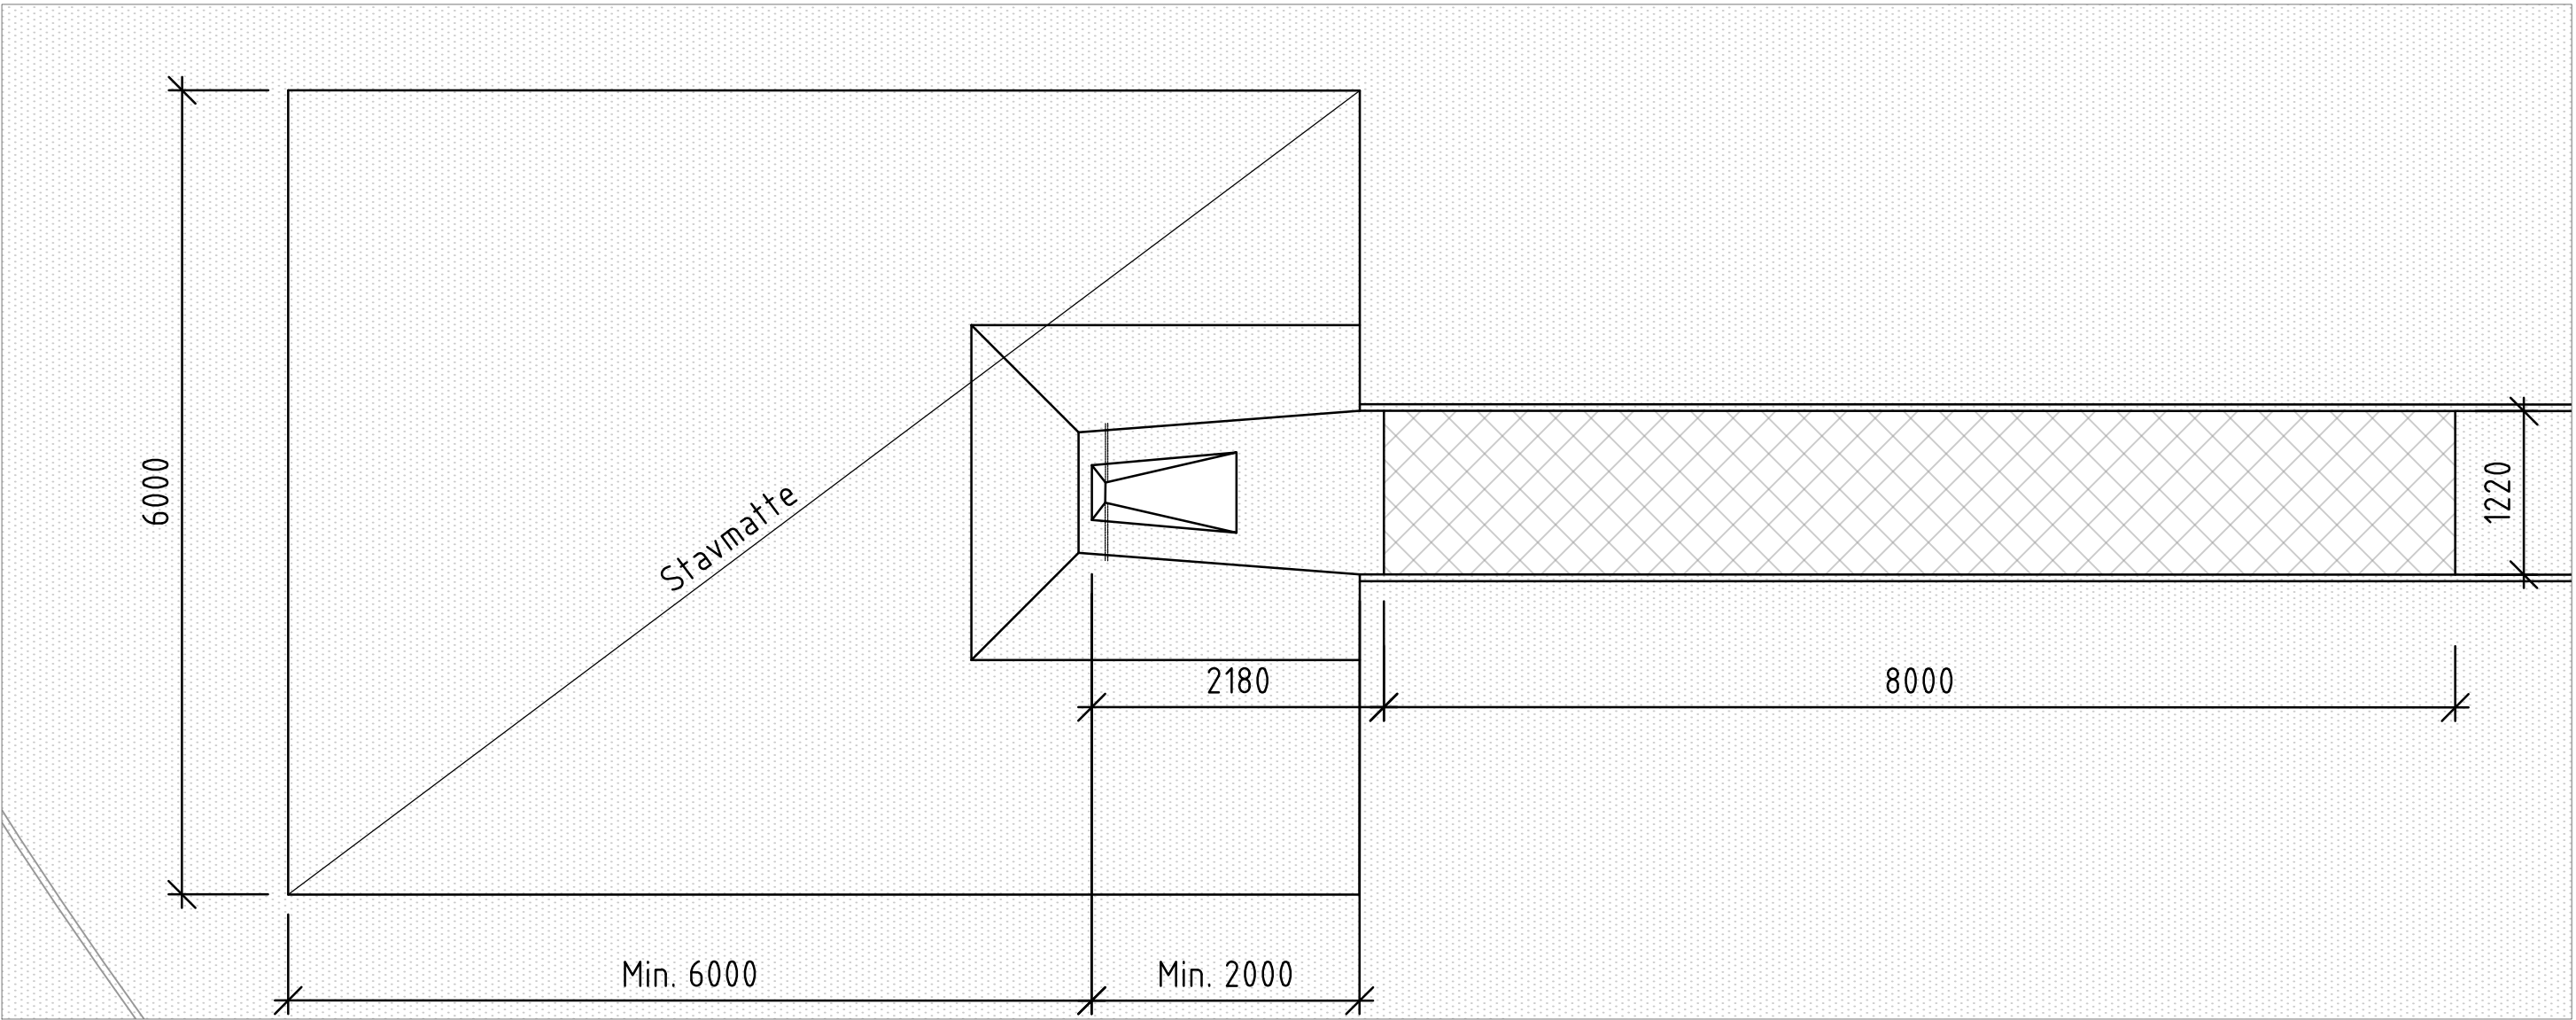

Plan 1:50

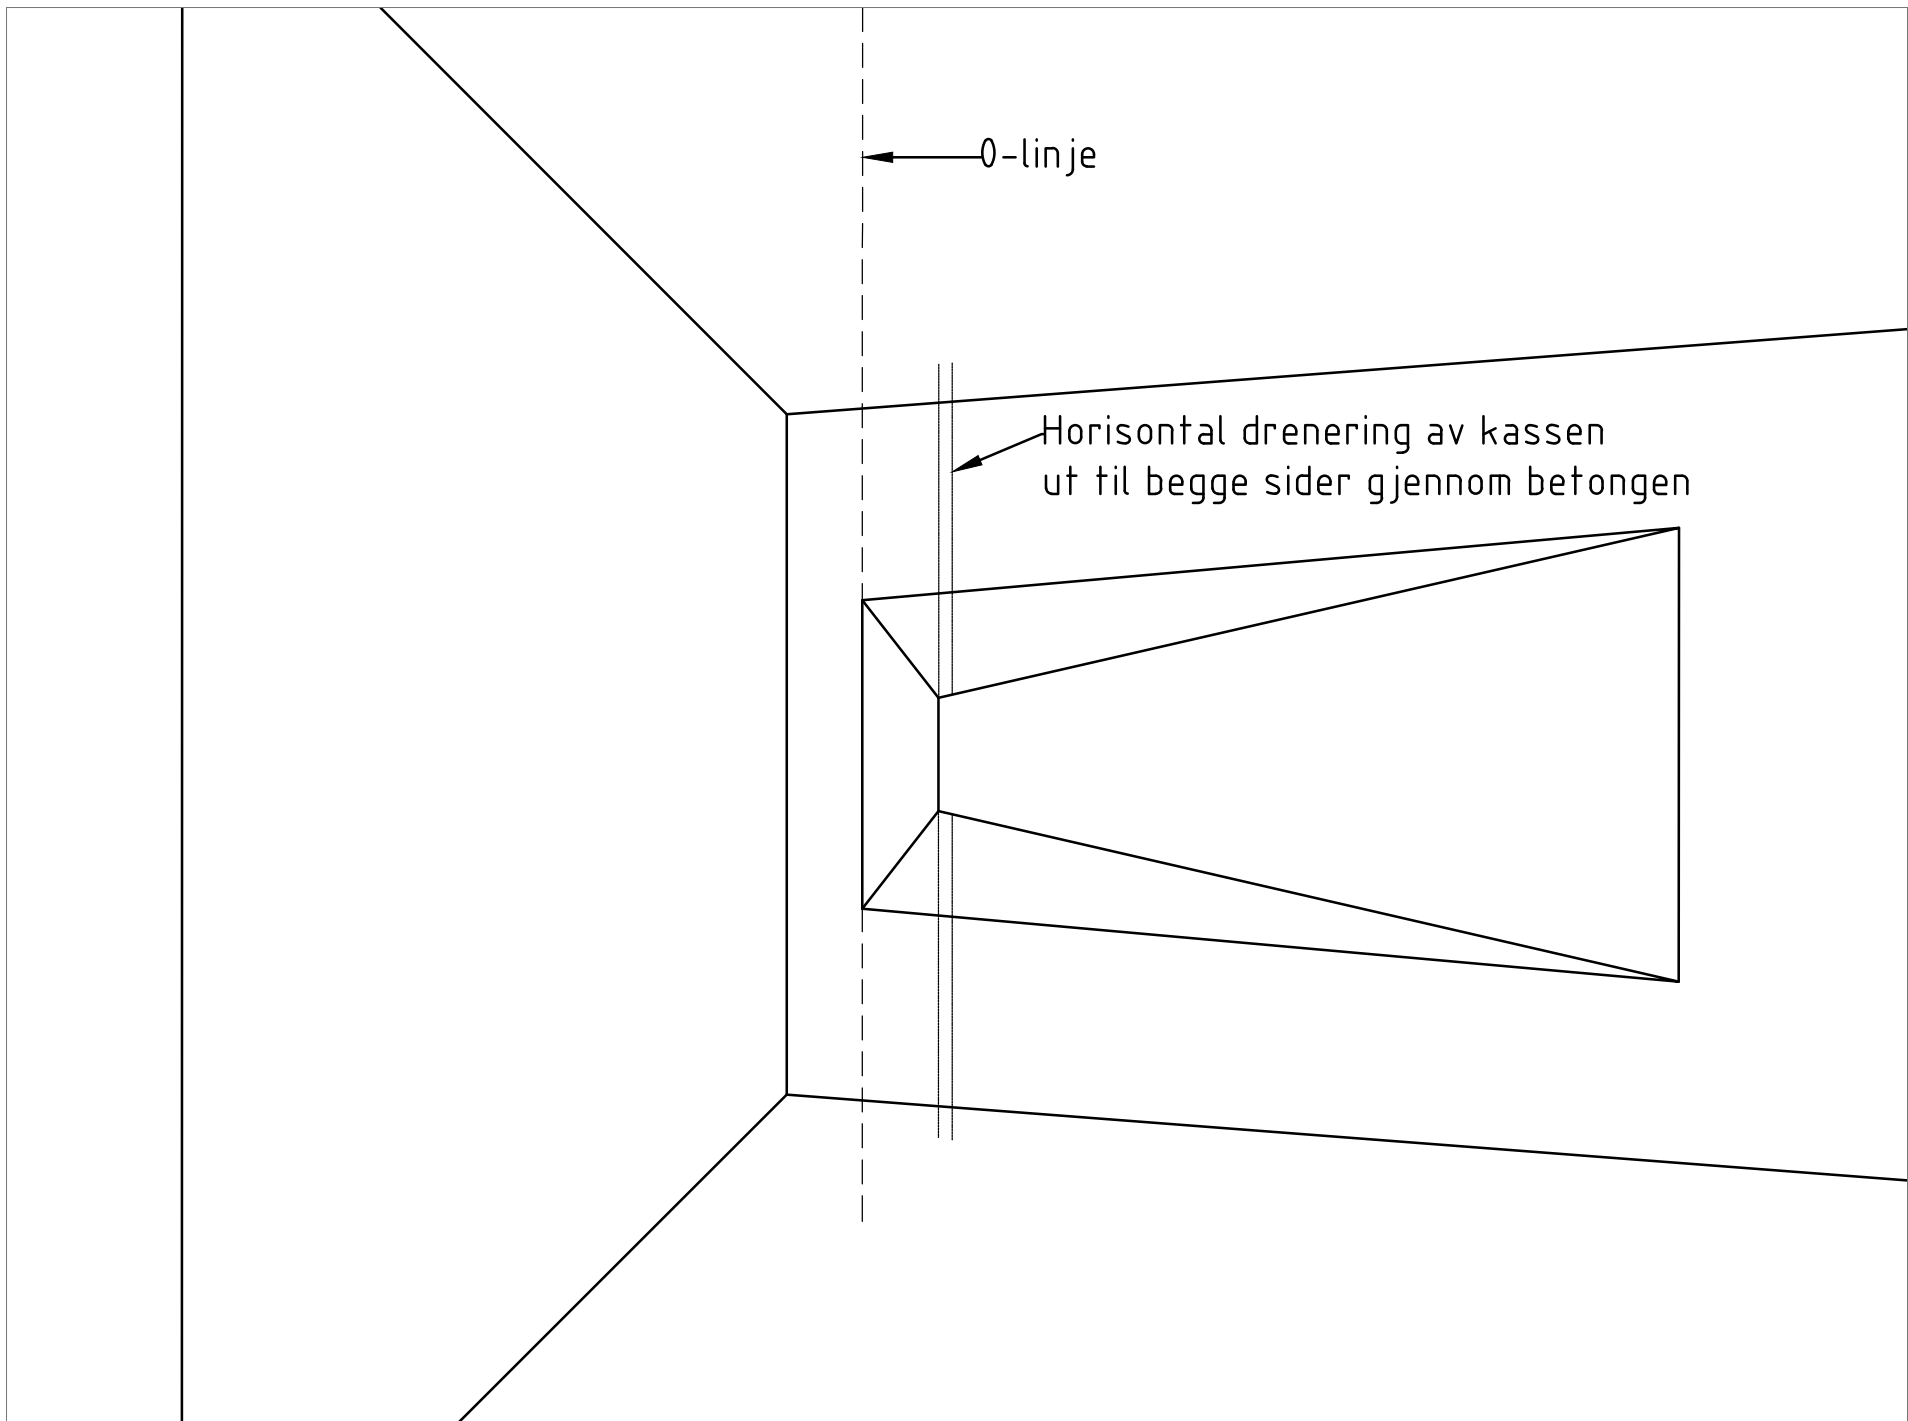

Plan kasse 1:10

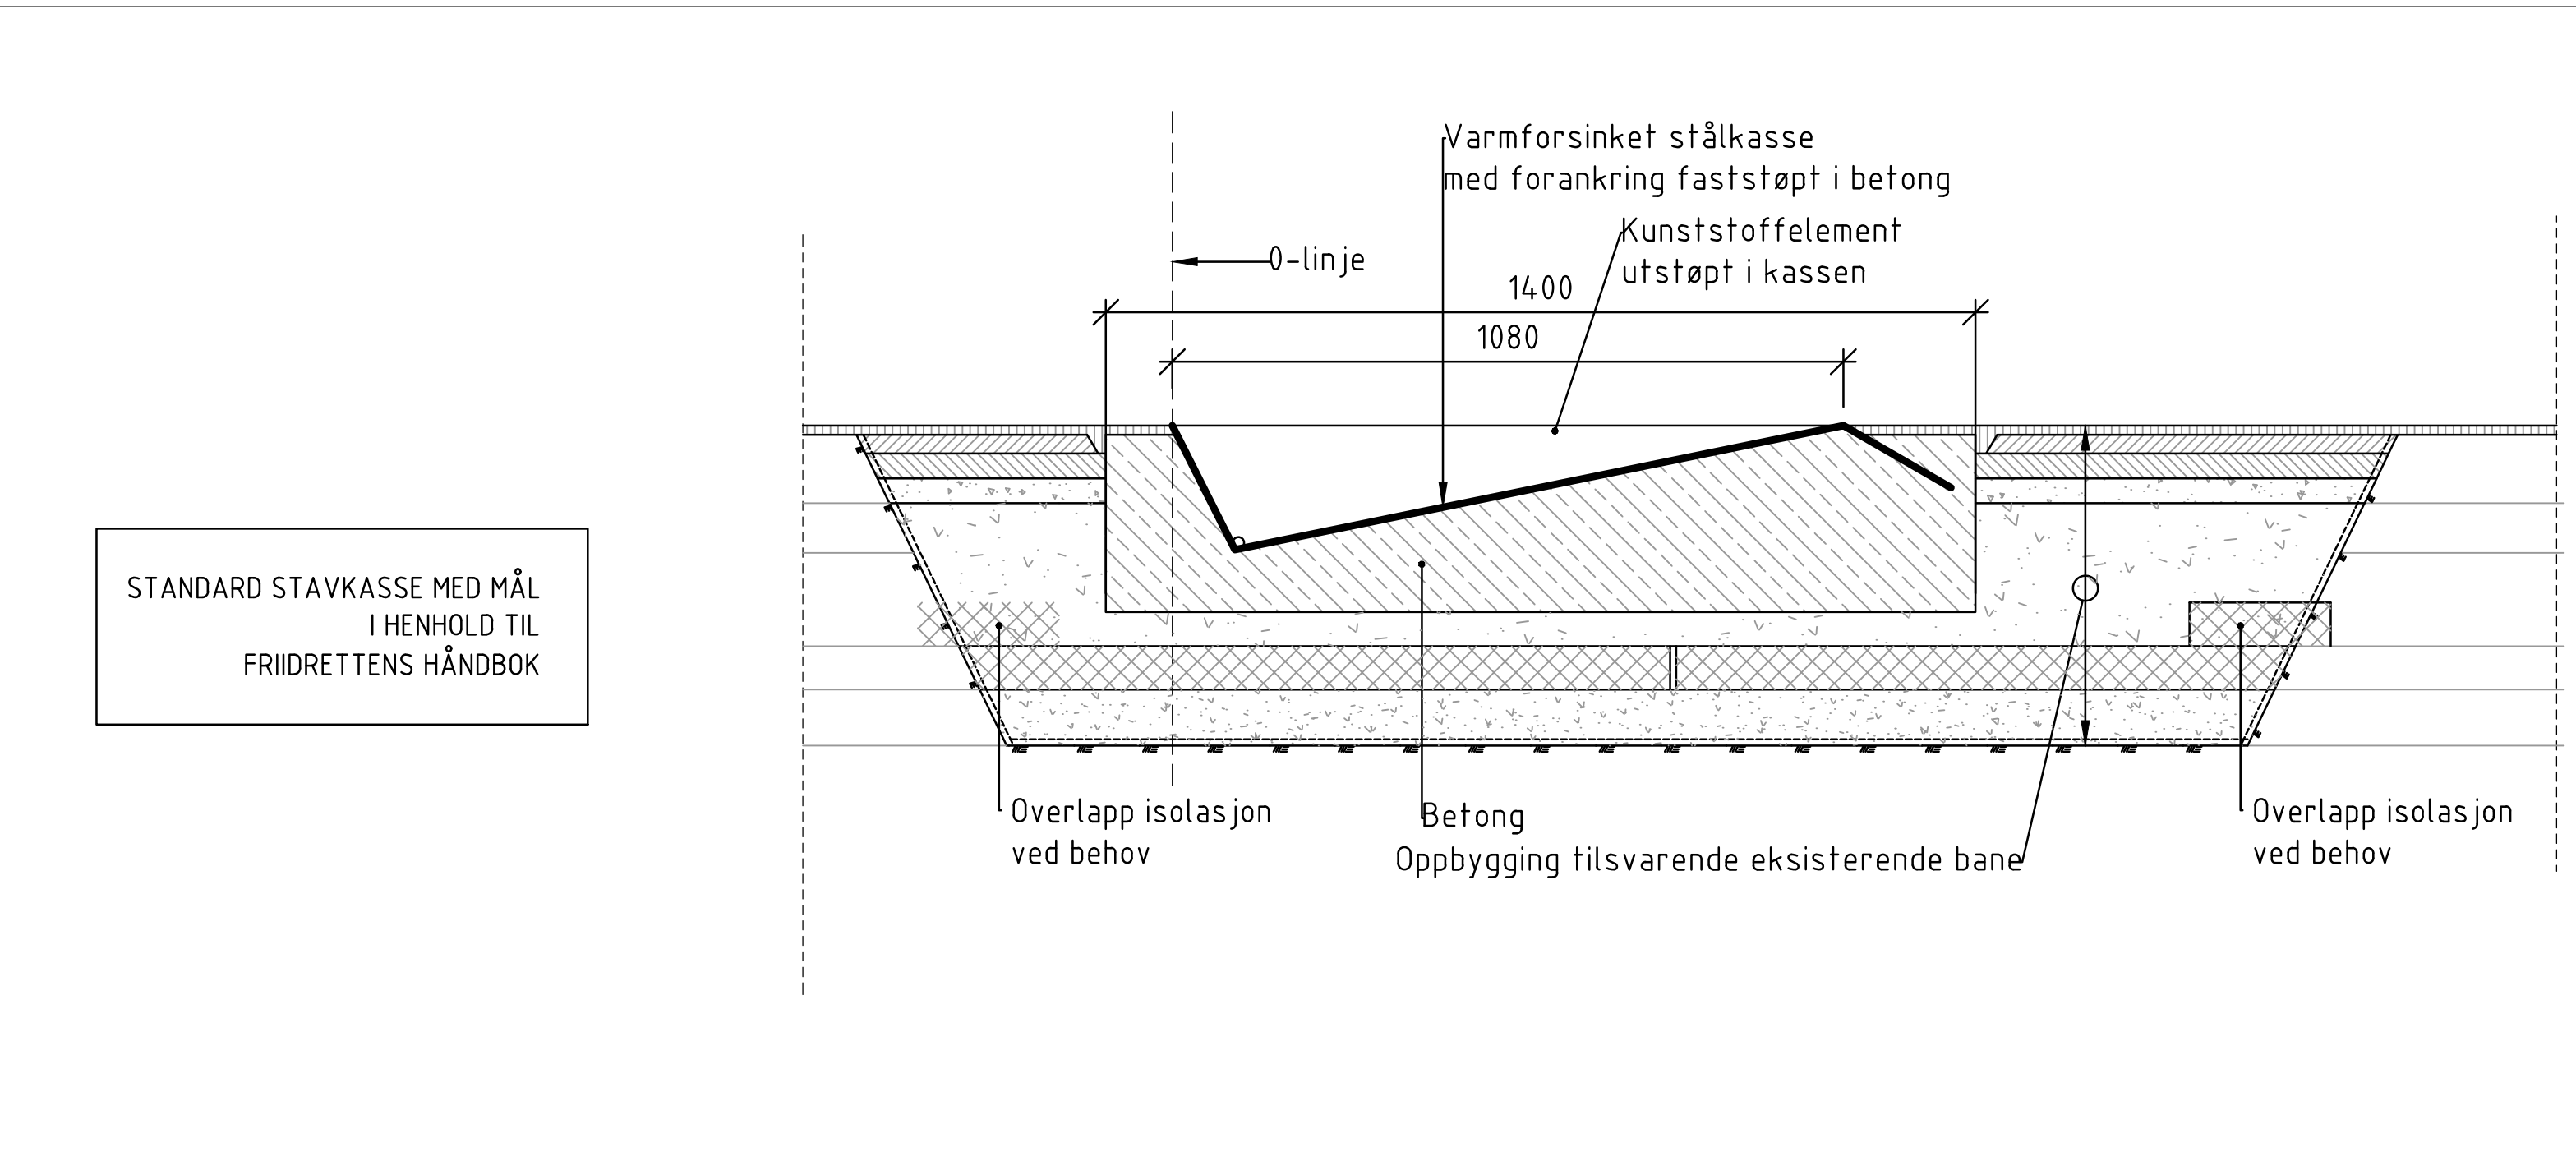

Snitt kasse 1:10

-	-	-	-	-	-
Rev.	Beskrivelse	Endr. liste	Dato	Tegn.	Kontr.
	Drammen kommune		Original format A1	Fag	RIB
	Marientlyst stadion		Status	Tilbudstegning	
	Rehabilitering av friidrettsanlegget		Målestokk	1:50	
	Stavsprang			1:10	
	Plan og snitt				
Multiconsult		Dato	Konstr./tegn.	Kontrollert	Godkjent
www.multiconsult.no		07.11.2019	MARS	SAA	SAA
Oppdragsnr.		Tegningsnr.		Rev.	
10212974		07		-	