

TYPISK SNITT AV BANE

1:10

DRAMMEN KOMMUNE

MARIENLYST STADION



JKS-CONSULT A/S

SIVILINGENIØRENE JOHANSEN, KNUDSEN & SKRAM
RÅDGIVENDE INGENIØRER I BYGGTEKNIKK MNIF - MRIF
NEDRE PRINSDALSV. 79 - 1263 OSLO 12 - TLF. (02) 61 20 80



8465 Detaljblad 1

Rev.


Mål:
1:10, 1:2

Legn:
S.A.

Dato:
10.06.87

Rev. Revisjonen gjelder

Data Sign

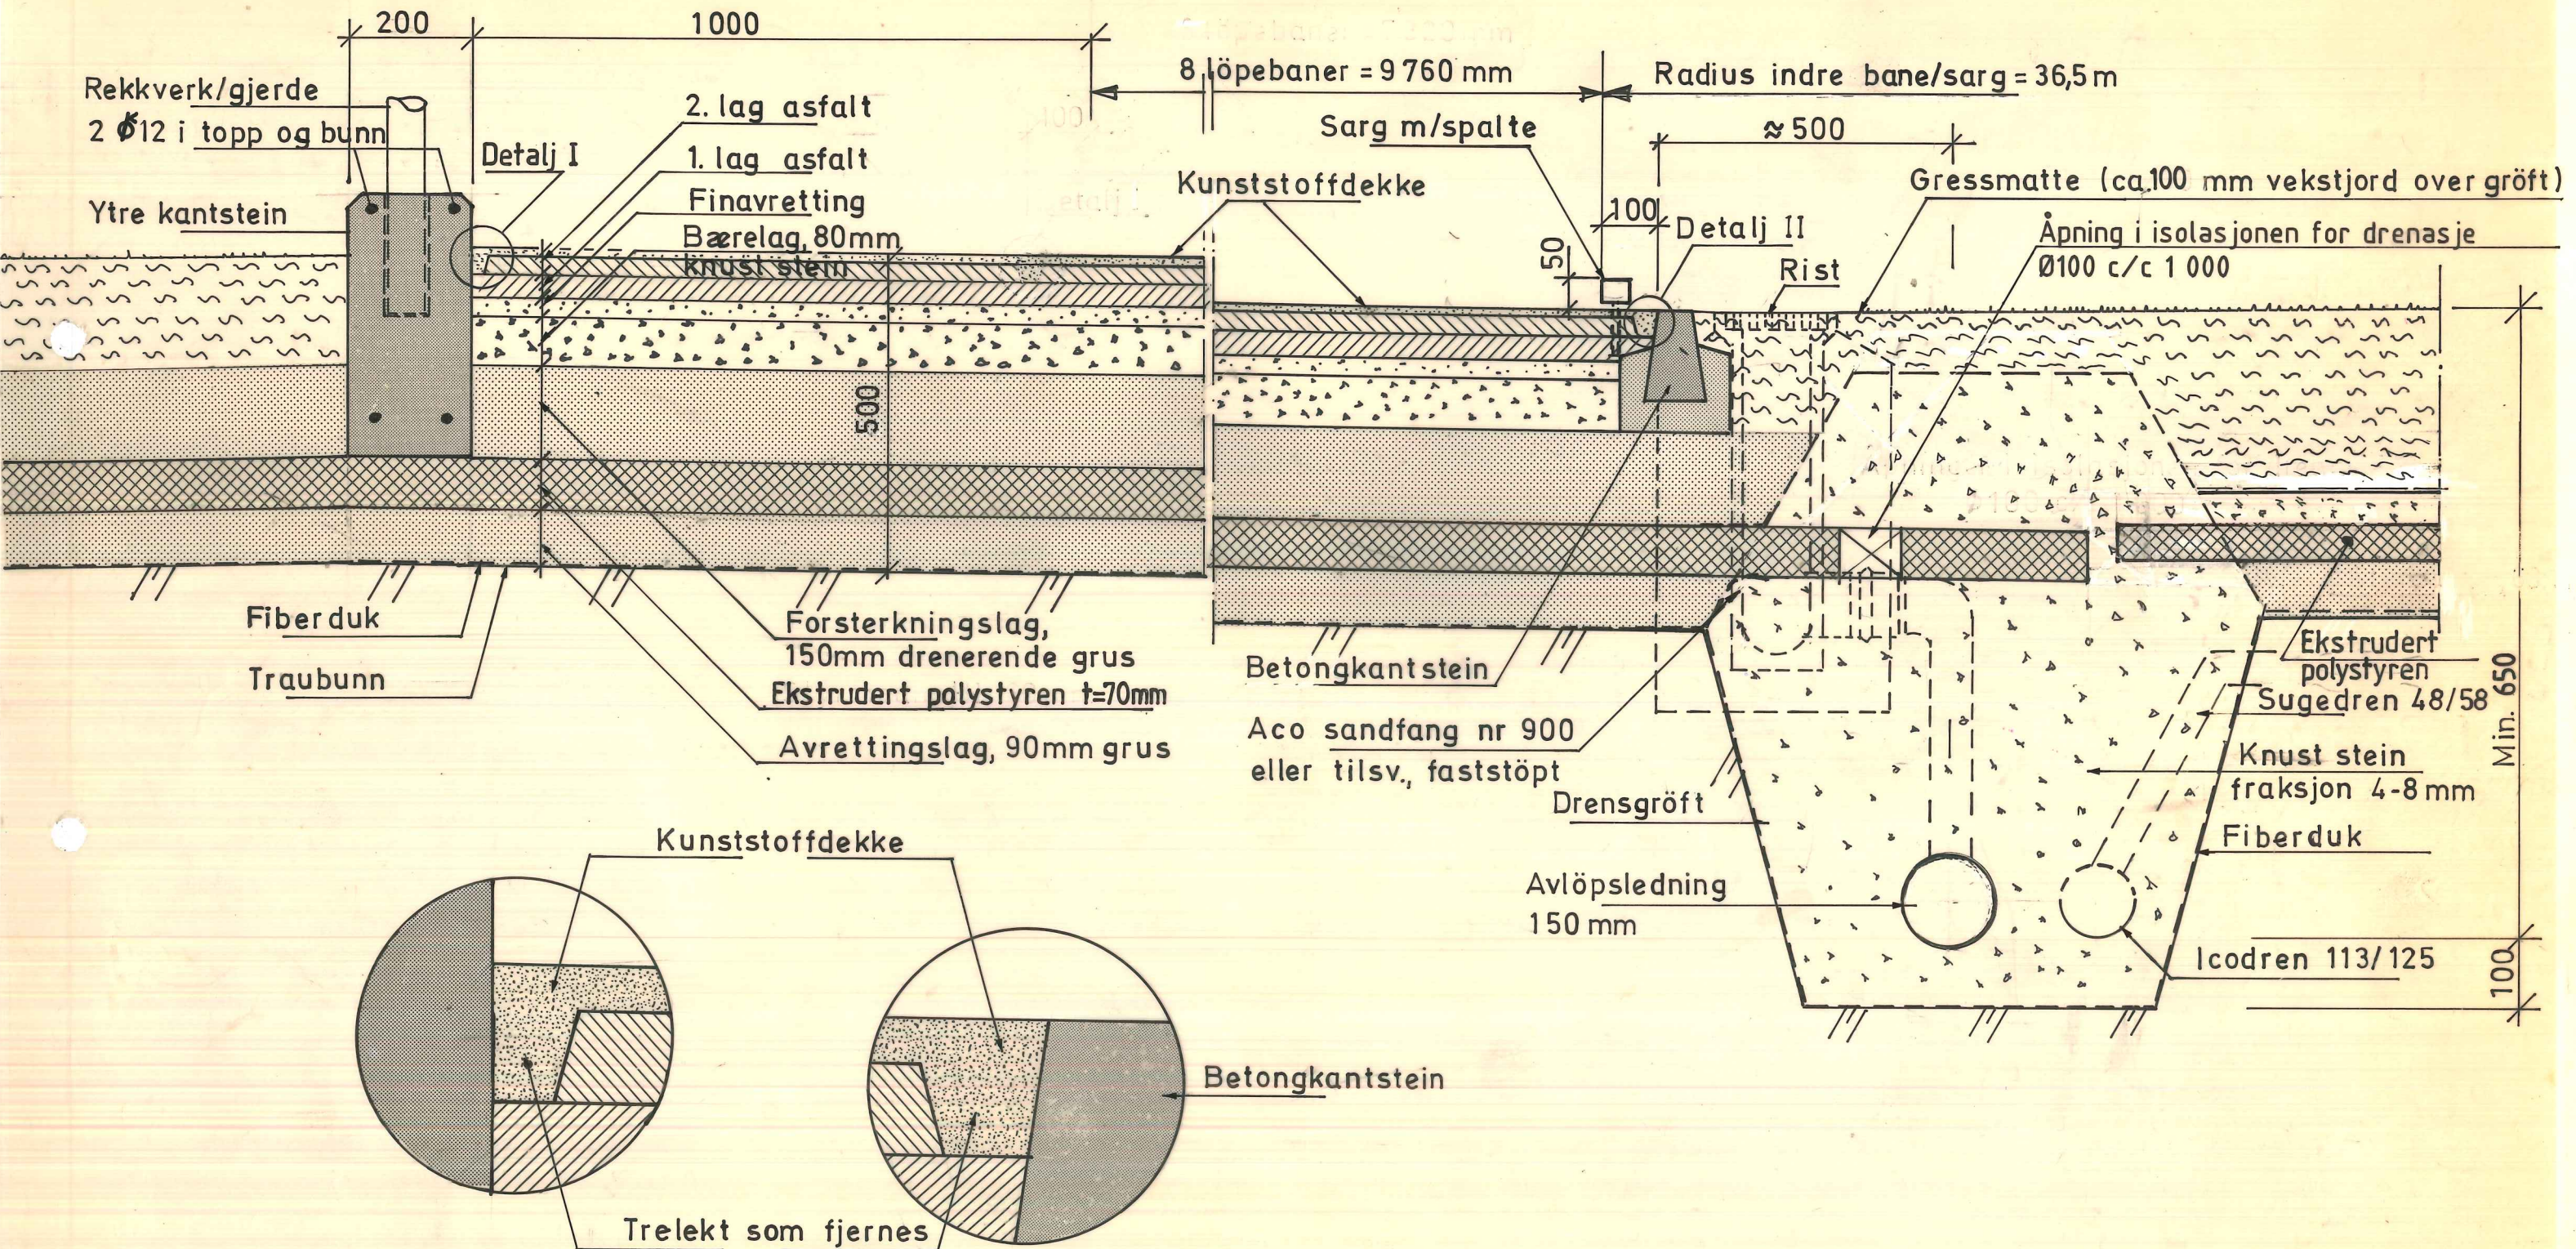

Detalj I

1:2

Detalj II

1:2